


!

Aðkomuáætlun

Fasi 0
Undirbúningsfasi

Fannborgareitur-Traðarreitur

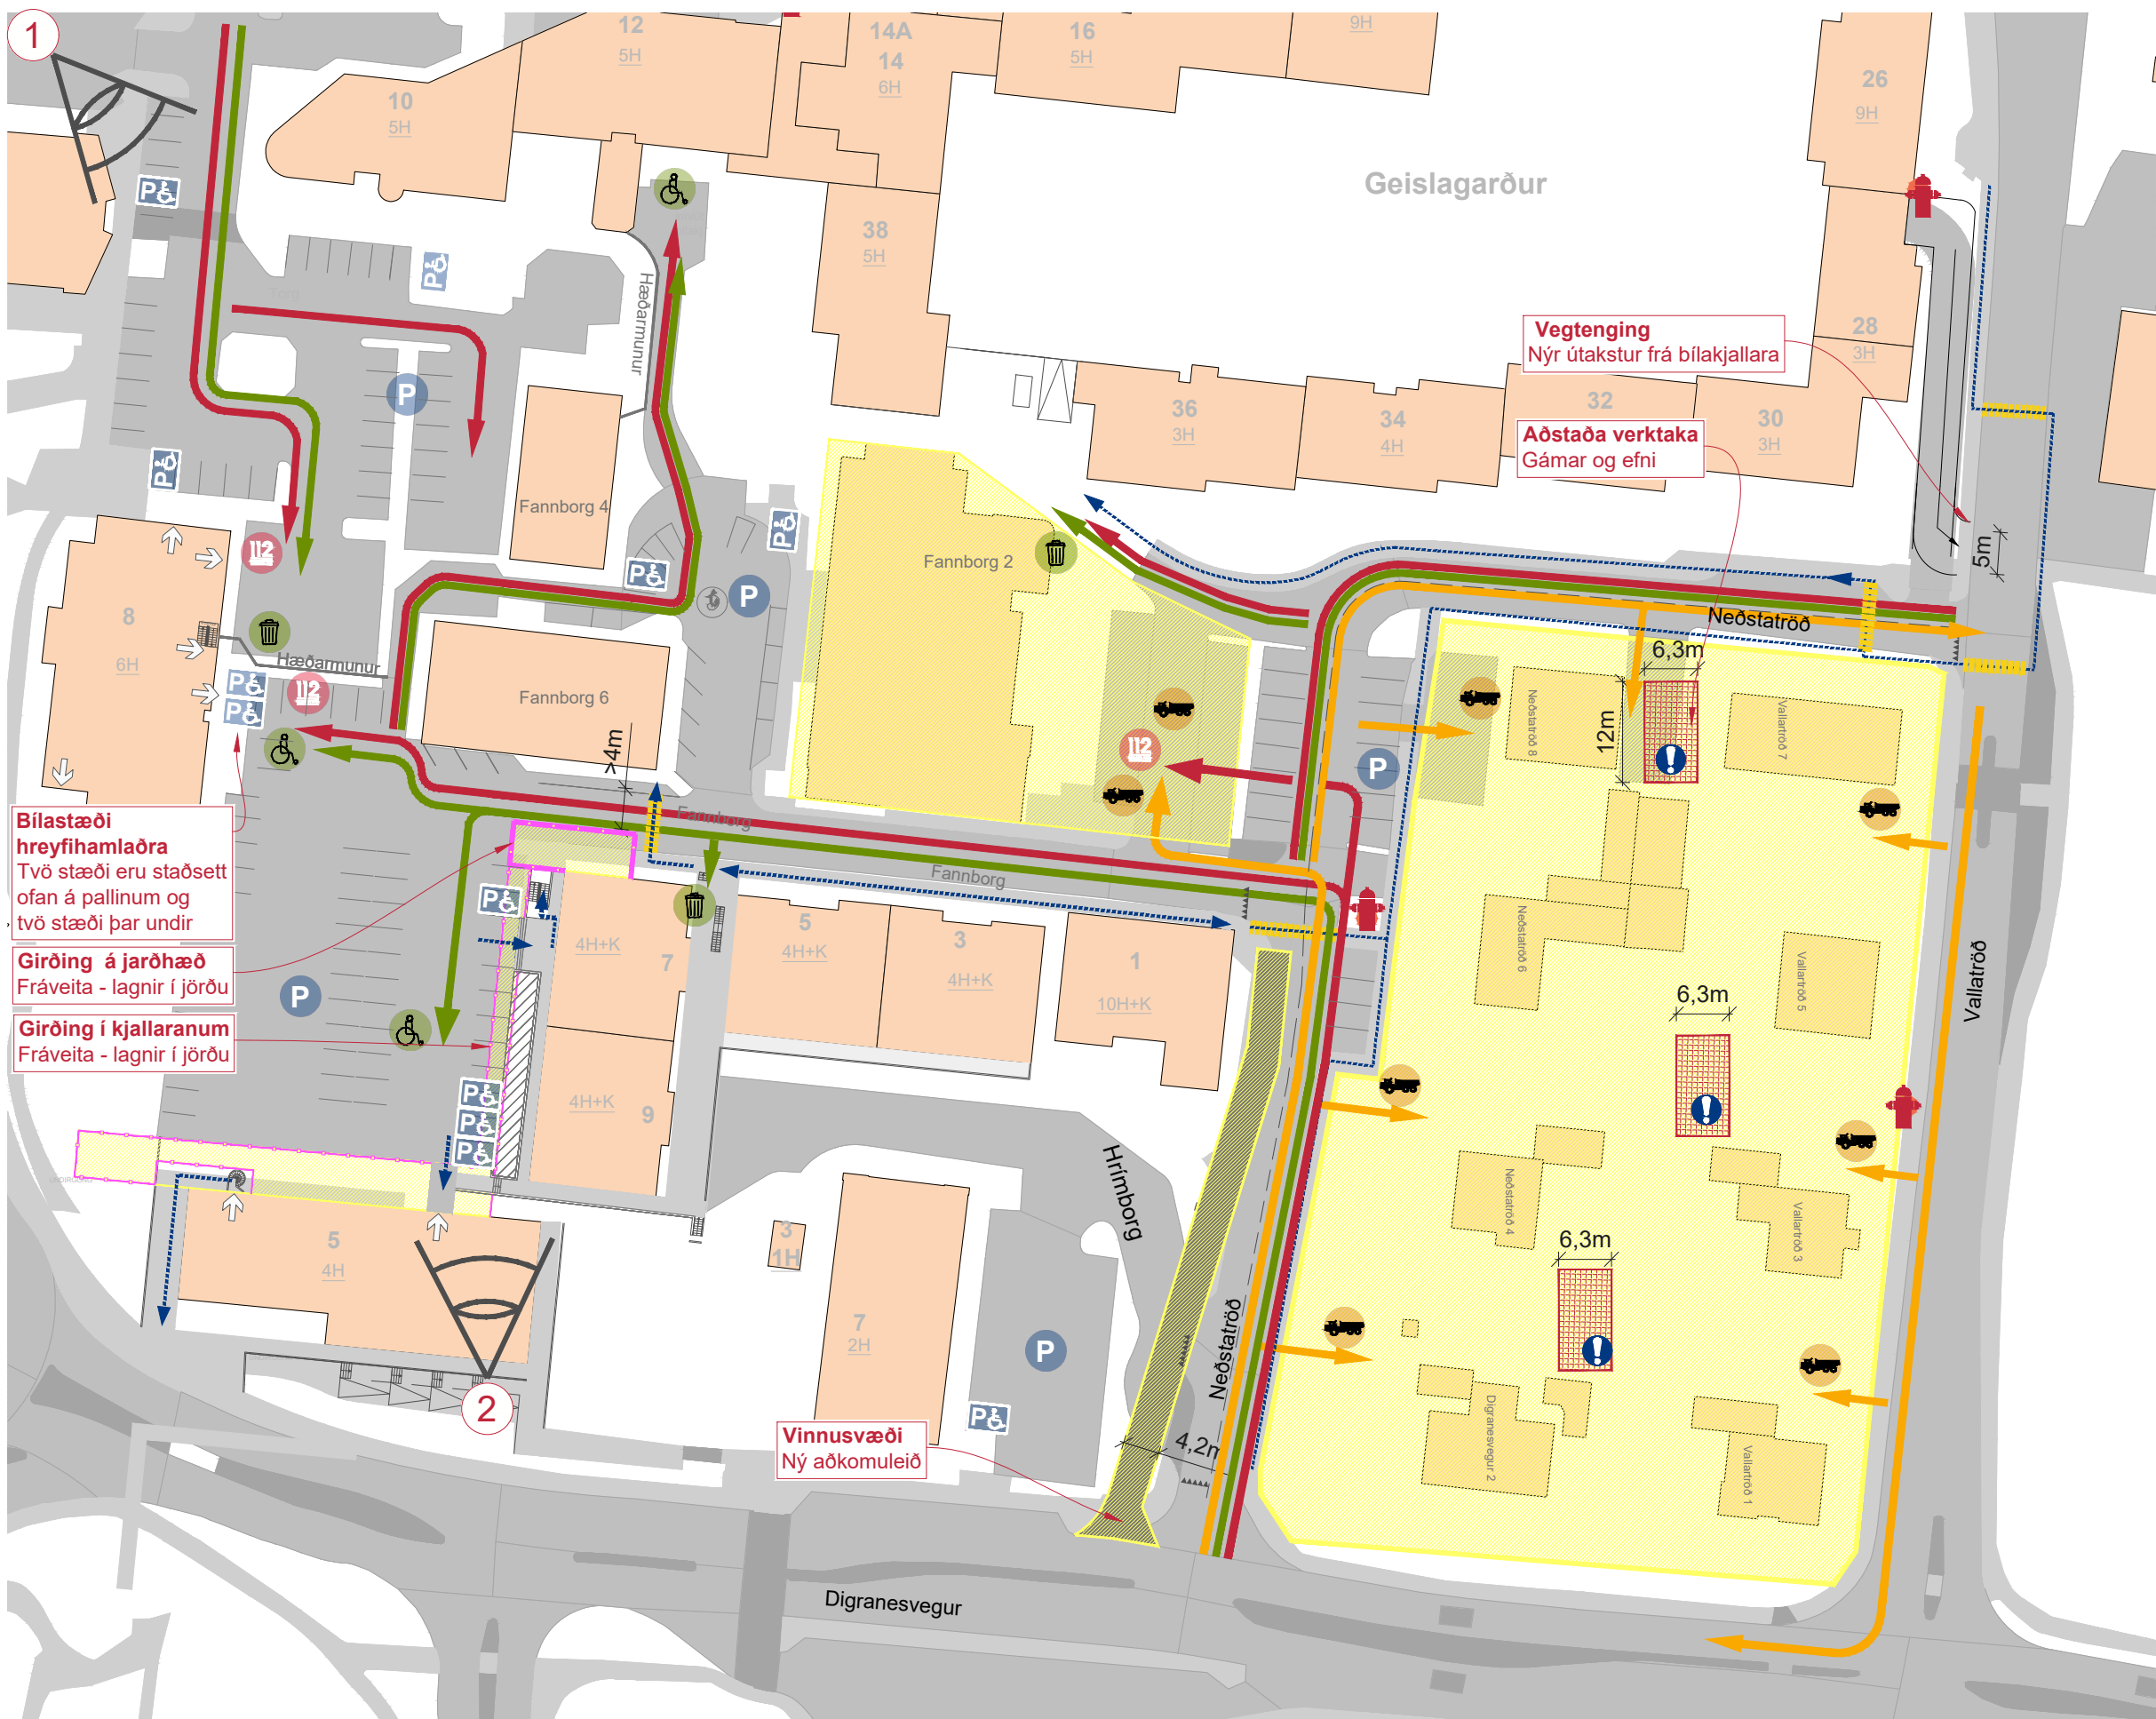


SKÝRINGAR

- Skilgreint vinnusvæði
- Girðingar/grindverk
- Brunahani
- Aðstaða verktaka
- Bílastæði
- Aðkoma verktaka
- Þjónustuaðgengi
- Gönguleiðir
- Aðkoma viðbragðsaðila

LÝSING


Sjá nánari lýsingu í minnisblöðum fyrir Fannborgarreit nr. 365-002-MIN-003-V03 og fyrir Traðarreit vestur nr. 394-012-MIN-001-V04. Allar upplýsingar eru settar fram með fyrirvara um breytingar. Ekki er unnt að sjá fyrir öll smáatriði á þessu stigi, en markmið er að leggja fram traustan grunn sem sýnir bæði vilja og getu til að leysa úr þeim áskorunum sem kunna að koma upp í samráði við alla hlutaðeigandi aðila.

MYNDAVÉLARSÝN

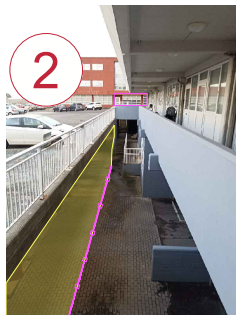

VERKEFNISHEITI:
FANNBORG OG TRAÐARREITUR
TEIKNINGANÚMÉR.:
FASI 0_AFSÖÐUMYND
UNNIÐ AF:
DAGS.:
YFIRFARID:

ÚTGÁFA.:
V04
ÖRUGG verkfræðistofu ehf.
orugg@oruggverk.is
2025-05-15
EIJ

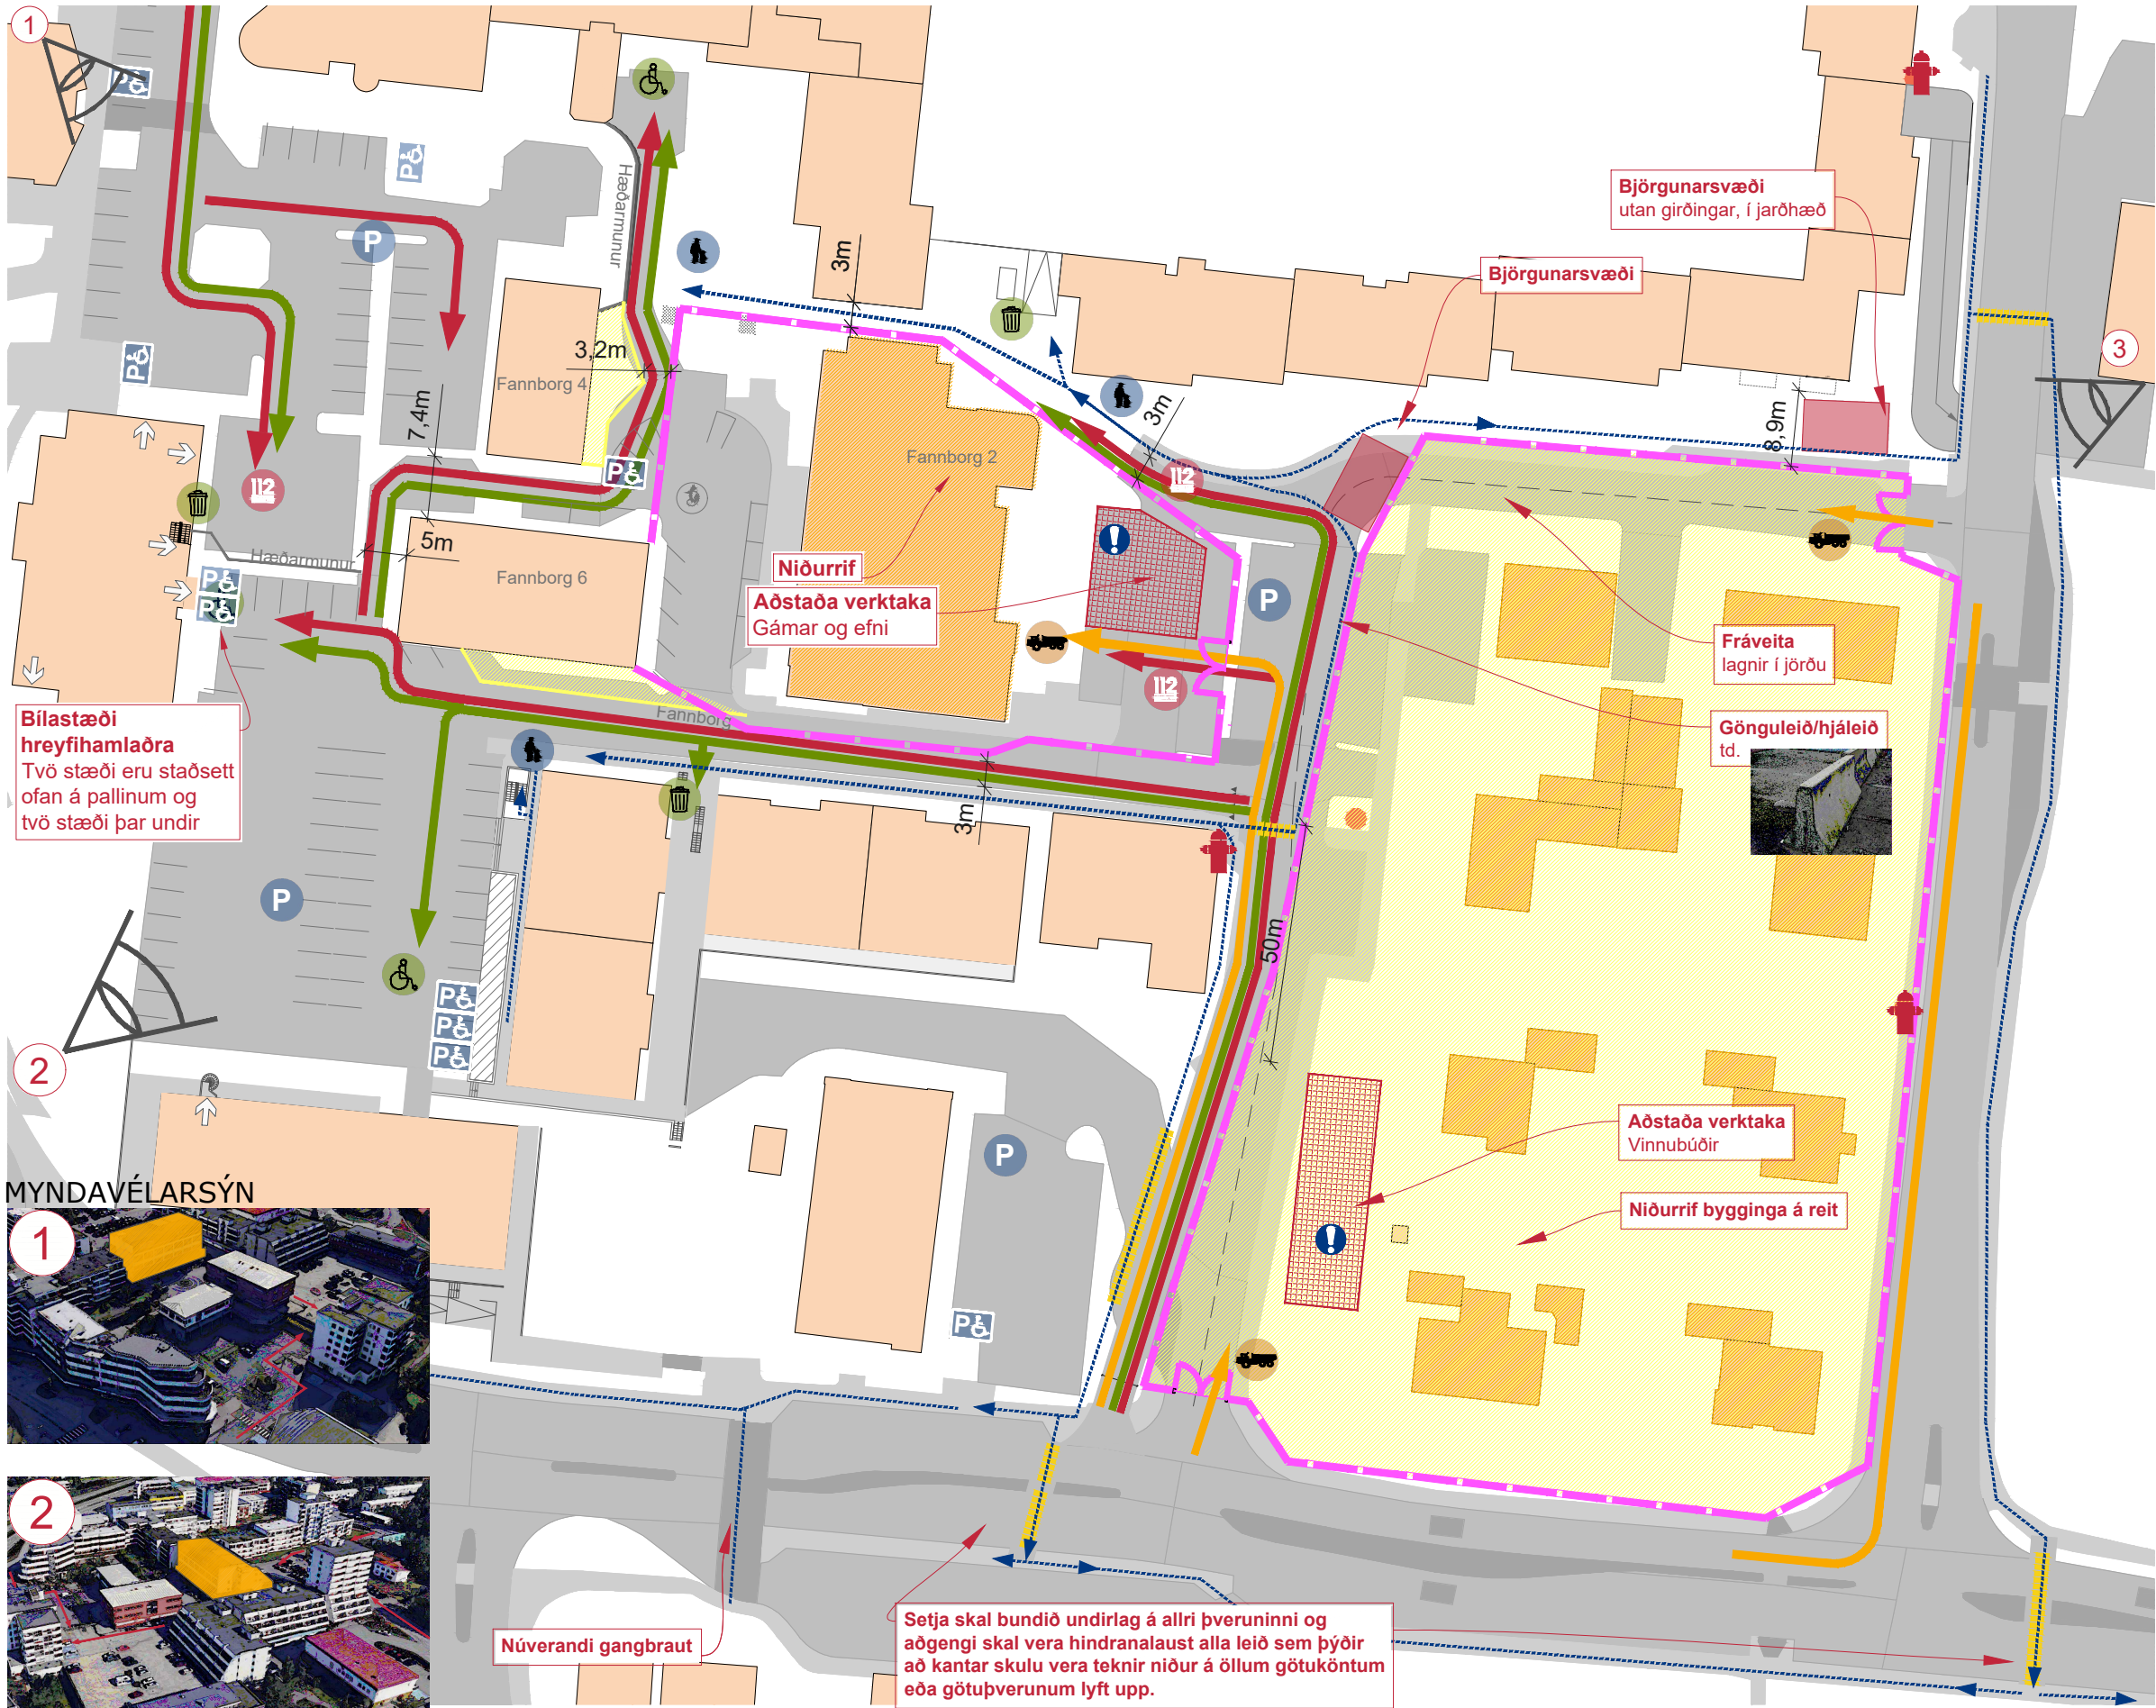


SKÝRINGAR

- Skilgreint vinnusvæði
- Girðingar/grindverk
- Brunahani
- Aðstaða verktaka
- Bilastæði
- Aðkoma verktaka
- Þjónustuaðgengi
- Gönguleiðir
- Aðkoma viðbragðsaðila

LÝSING

Sjá nánari lýsingu í minnisblöðum fyrir Fannborgarreit nr. 365-002-MIN-003-V03 og fyrir Traðarreit vestur nr. 394-012-MIN-001-V04. Allar upplýsingar eru settar fram með fyrirvara um breytingar. Ekki er unnt að sjá fyrir öll smáatriði á þessu stigi, en markmið er að leggja fram traustan grunn sem sýnir bæði vilja og getu til að leysa úr þeim áskorunum sem kunna að koma upp í samráði við alla hlutaðeigandi aðila.

MYNDAVÉLARSÝN

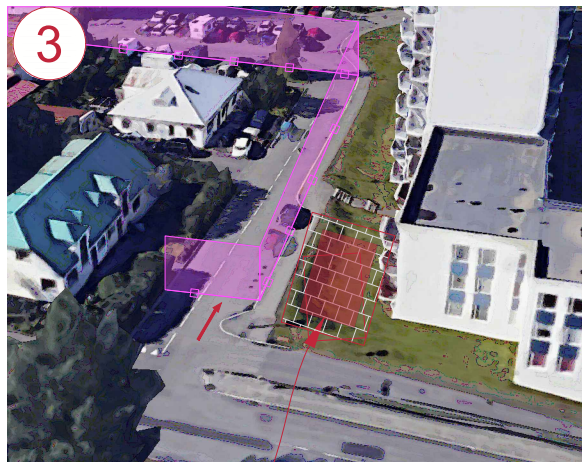

Björgunarsvæði
við jarðvegssýfirborð



VERKEFNISSHEITI:
FANNBORG OG TRAÐARREITUR
TEIKNINGANÚMÉR.:
FASI 1 AFSTÖÐUMYND
UNNIÐ AF:
DAGS.:
YFIRFARID:
ÖRUGG verkfræðistofa ehf.
orugg@oruggverk.is
ÚTGÁFA.:
V04
2025-05-15
EIJ



Fasi 2

Niðurrif húsa og jarðvinna

Fannborgareitur-Traðarreitur

2

3

Aðstaða verktaka

Gámar og efni

Bílastæði hreyfihamlaðra

Tvö stæði eru staðsett ofan á pallinum og tvö stæði þar undir

MYNDAVÉLARSÝN

3

Núverandi gangbraut

2

SKÝRINGAR

Skilgreint vinnusvæði

Girðingar/grindverk


Brunahani

Aðstaða verktaka

Bílastæði

Aðkoma verktaka

Þjónustuaðgengi

***** Gönguleiðir

Aðkoma viðbragðsaðila

LÝSING

Sjá nánari lýsingu í minnisblöðum fyrir Fannborgarreit nr. 365-002-MIN-003-V03 og fyrir Traðarreit vestur nr. 394-012-MIN-001-V04. Allar upplýsingar eru settar fram með fyrirvara um breytingar. Ekki er unnt að sjá fyrir öll smáatriði á þessu stigi, en markmið er að leggja fram traustan grunn sem sýnir bæði vilja og getu til að leysa úr þeim áskorunum sem kunna að koma upp í samráði við alla hlutadeigandi aðila.

MYNDAVÉLARSÝN



VERKEFNISHEITI:
FANNBORG OG TRADARREITUR
TEIKNINGANÚMÉR.: ÚTGÁFA.:
FASI 2 AFSTÖÐUMYND V04
UNNIÐ AF: ÖRUGG verkfræðistofa ehf.
örugg@öruggverk.is
DAGS.: 2025-05-15
YFIRFARIÐ: EIJ



Niðurrif húsa og áframhald framkvæmdir

Fannborgareitur-Traðarreitur





- | | |
|---|-----------------------|
|  | Skilgreint vinnusvæði |
|  | Girðingar/grindverk |
|  | Brunahani |
|  | Aðstaða verktaka |
|  | Bílastæði |
|  | Aðkoma verktaka |
|  | Þjónustuaðgengi |
|  | Gönguleiðir |
|  | Aðkoma viðbragðsaðila |

LÝSING

Sjá nánari lýsingu í minnisblöðum fyrir Fannborgarreit nr. 365-002-MIN-003-V03 og fyrir Traðarreit vestur nr. 394-012-MIN-001-V04. Allar upplýsingar eru settar fram með fyrirvara um breytingar. Ekki er unnt að sjá fyrir öll smáatriði á þessu stigi, en markmið er að leggja fram traustan grunn sem sýnir bæði vilja og getu til að leysa úr þeim áskorunum sem kunna að koma upp í samráði við alla hlutaðeigandi aðila.

MYNDAVÉLARSÝN

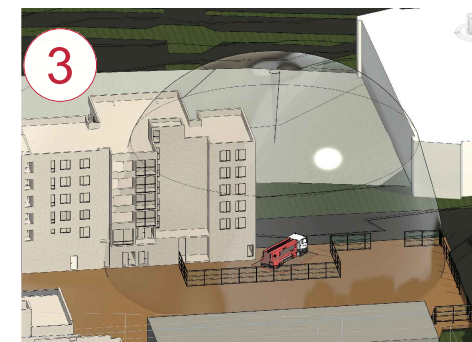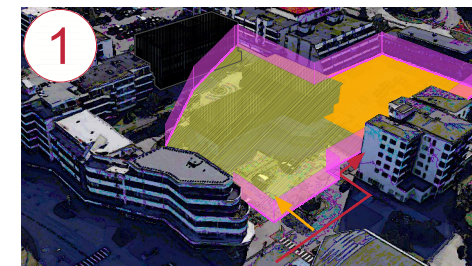


VERKEFNISHEITTI:
FANNBORG OG TRADARREITUR
TEKNINGANÚMÉR.: ÚTGÁFA.:
FASI 3 AFTÖÐUMYND V04
UNNIÐ AF: ÖRUGG verkfræðistofa ehf.
örugg@öruggverk.is
DAGS.: 2025-05-15
YFIRFARIÐ: EIJ

! Aðkomuáætlun

Fasi 4
Fannborgarreitur - Rif á bílarkjallara. Upphaf jarðvinnu
Traðarreitur - Áframhald framkvæmdir

Fannborgarreitur-Traðarreitur

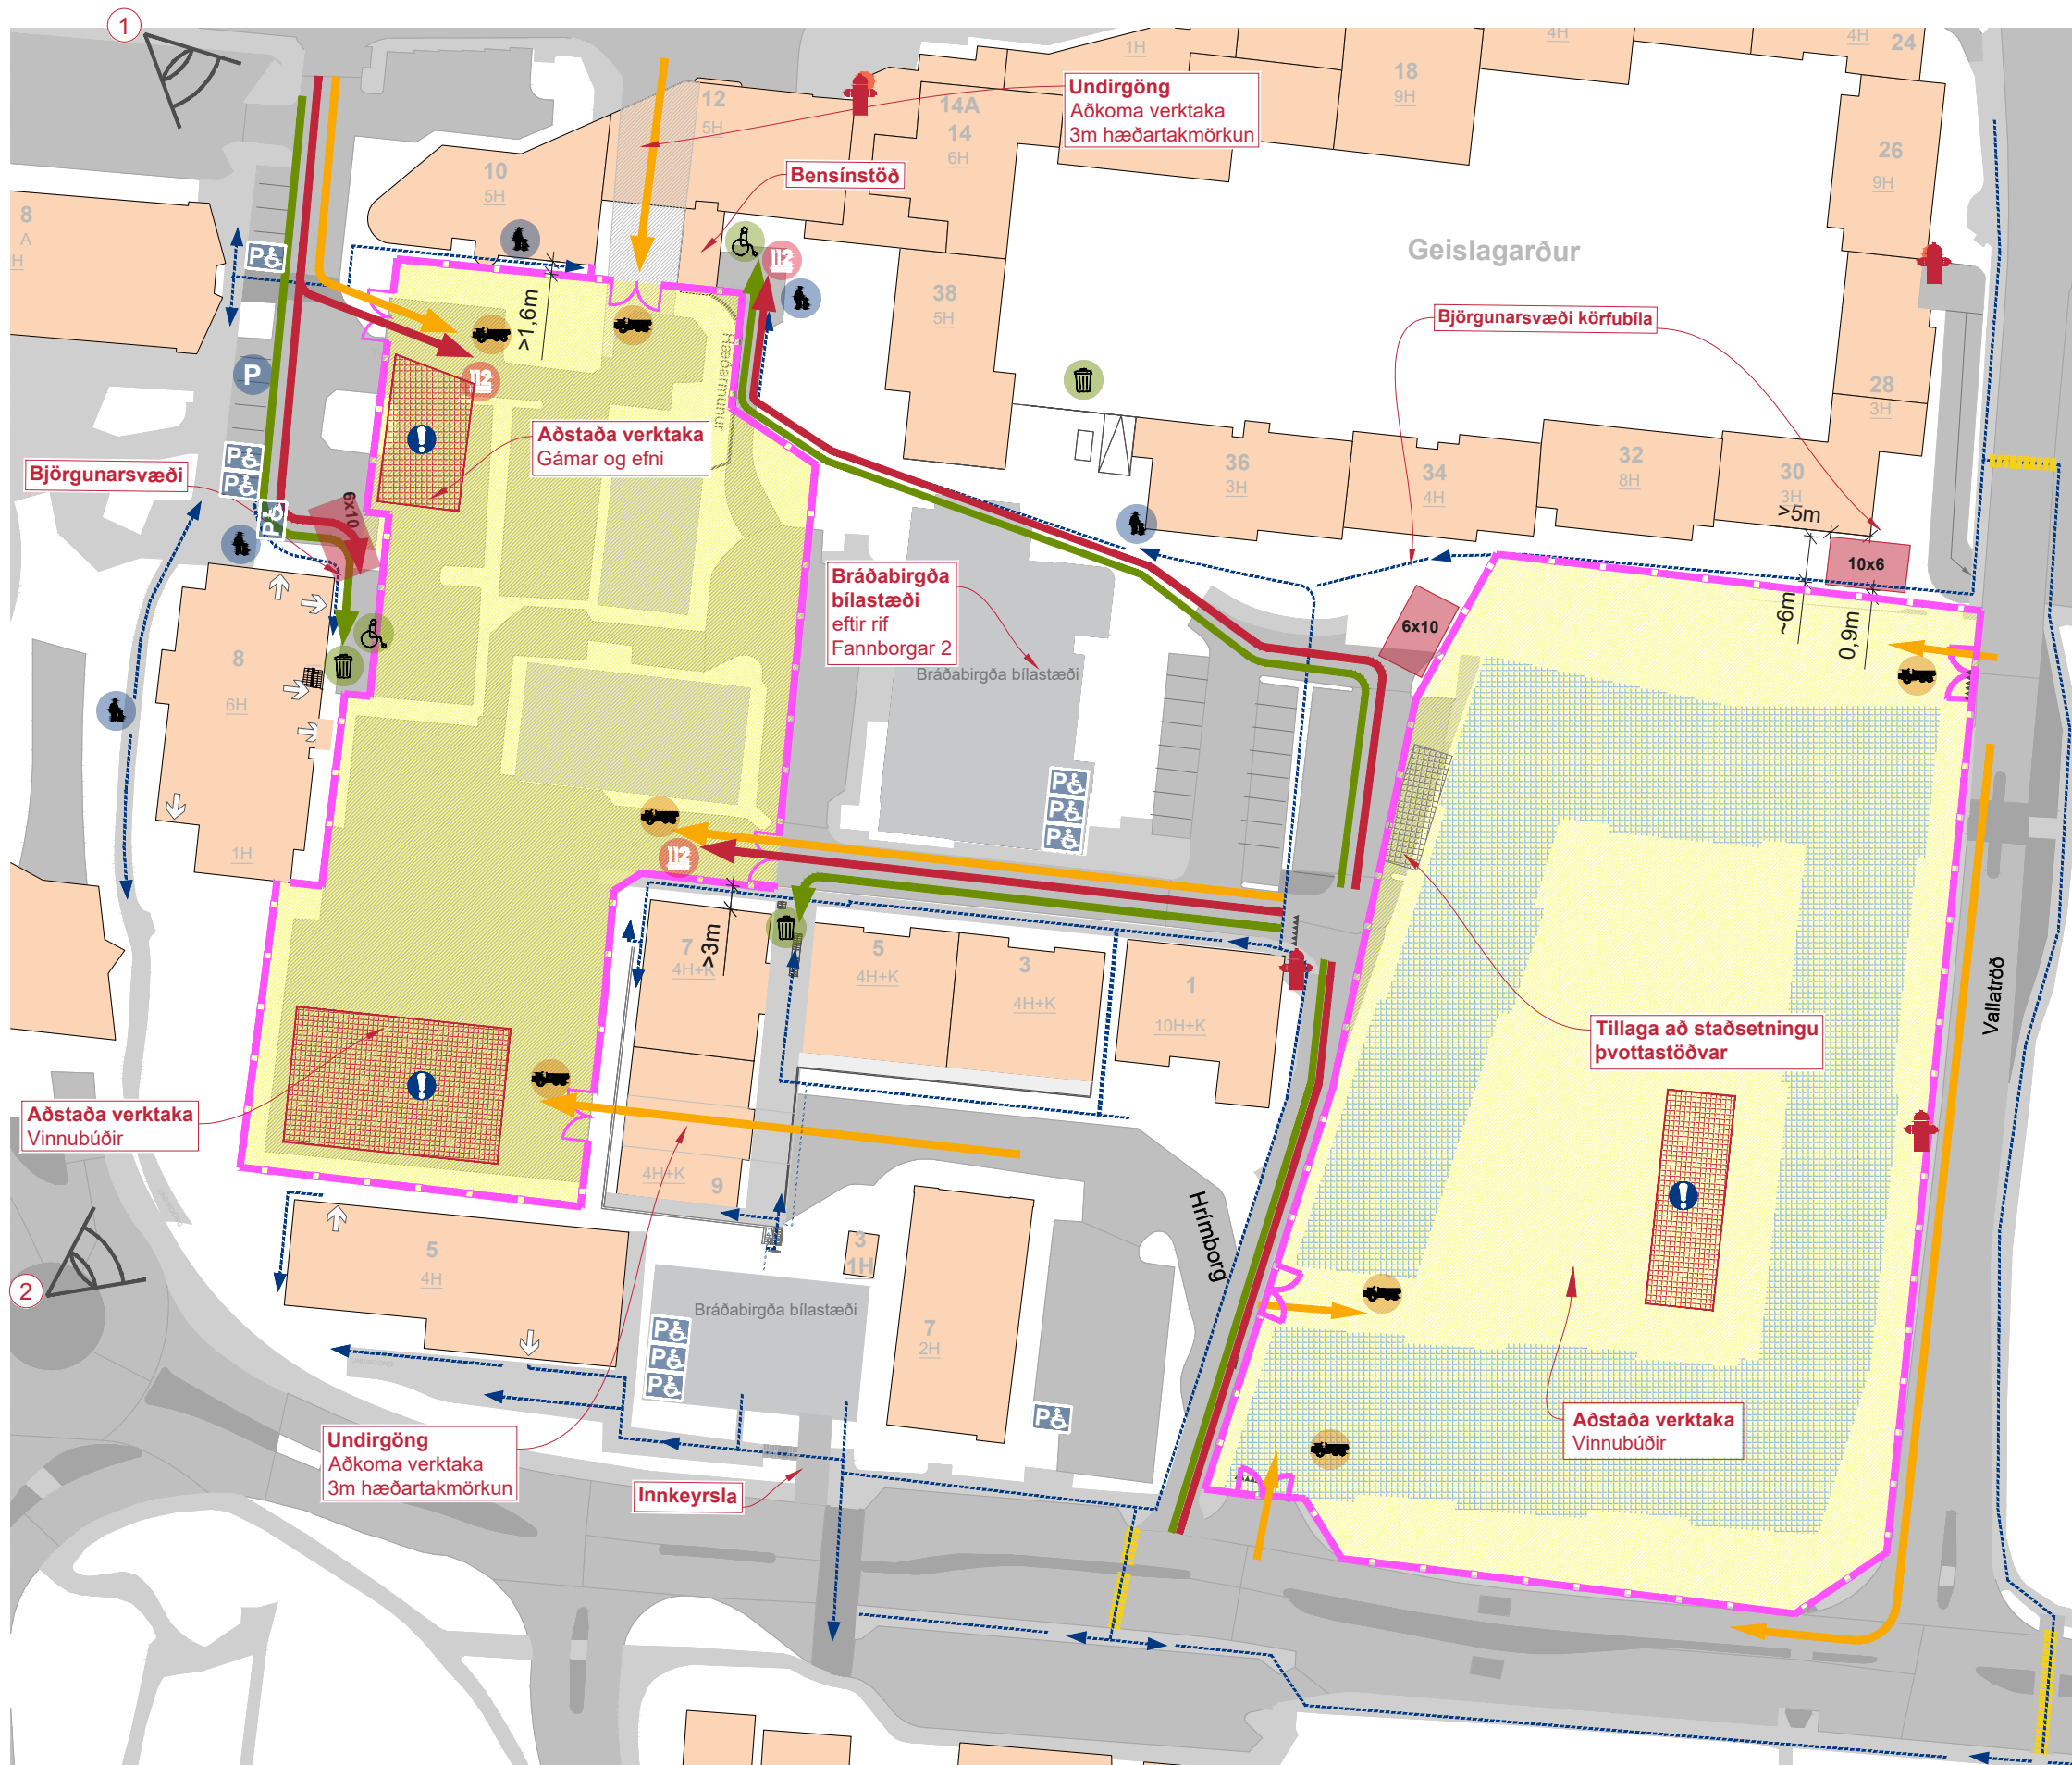


SKÝRINGAR

- Skilgreint vinnusvæði
- Girðingar/grindverk
- Brunahani
- Aðstaða verktaka
- Bílastæði
- Aðkoma verktaka
- Þjónustuaðgengi
- Gönguleiðir
- Aðkoma viðbragðsaðila

LÝSING

Sjá nánari lýsingu í minnisblöðum fyrir Fannborgarreit nr. 365-002-MIN-003-V03 og fyrir Traðarreit vestur nr. 394-012-MIN-001-V04. Allar upplýsingar eru settar fram með fyrirvara um breytingar. Ekki er unnt að sjá fyrir öll smáatriði á þessu stigi, en markmið er að leggja fram traustan grunn sem sýnir bæði vilja og getu til að leysa úr þeim áskorunum sem kunna að koma upp í samráði við alla hlutaðeigandi aðila.

MYNDAVÉLARSÝN

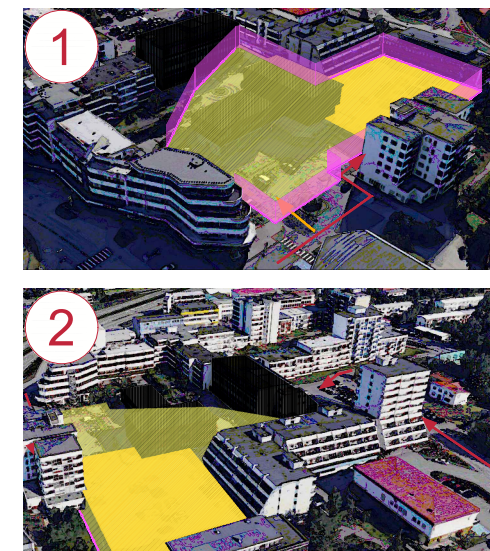


VERKEFNISHEITI:
FANNBORG OG TRAÐARREITUR
TEIKNINGANÚMÉR.:
FASI 4 AFSTÖÐUMYND
UNNIÐ AF:
DAGS.:
YFIRFARID:
ÖRUGG verkfræðistofu ehf.
orugg@oruggverk.is
ÚTGÁFA.:
V04
2025-05-15
EIJ

Skjal sótt af '0000000000' dags: 25.10.2026

! Aðkomuáætlun

Fasi 5
Áframhald framkvæmdir
Framkvæmda svæði eins og það er til loka

Fannborgareitur-Traðarreitur

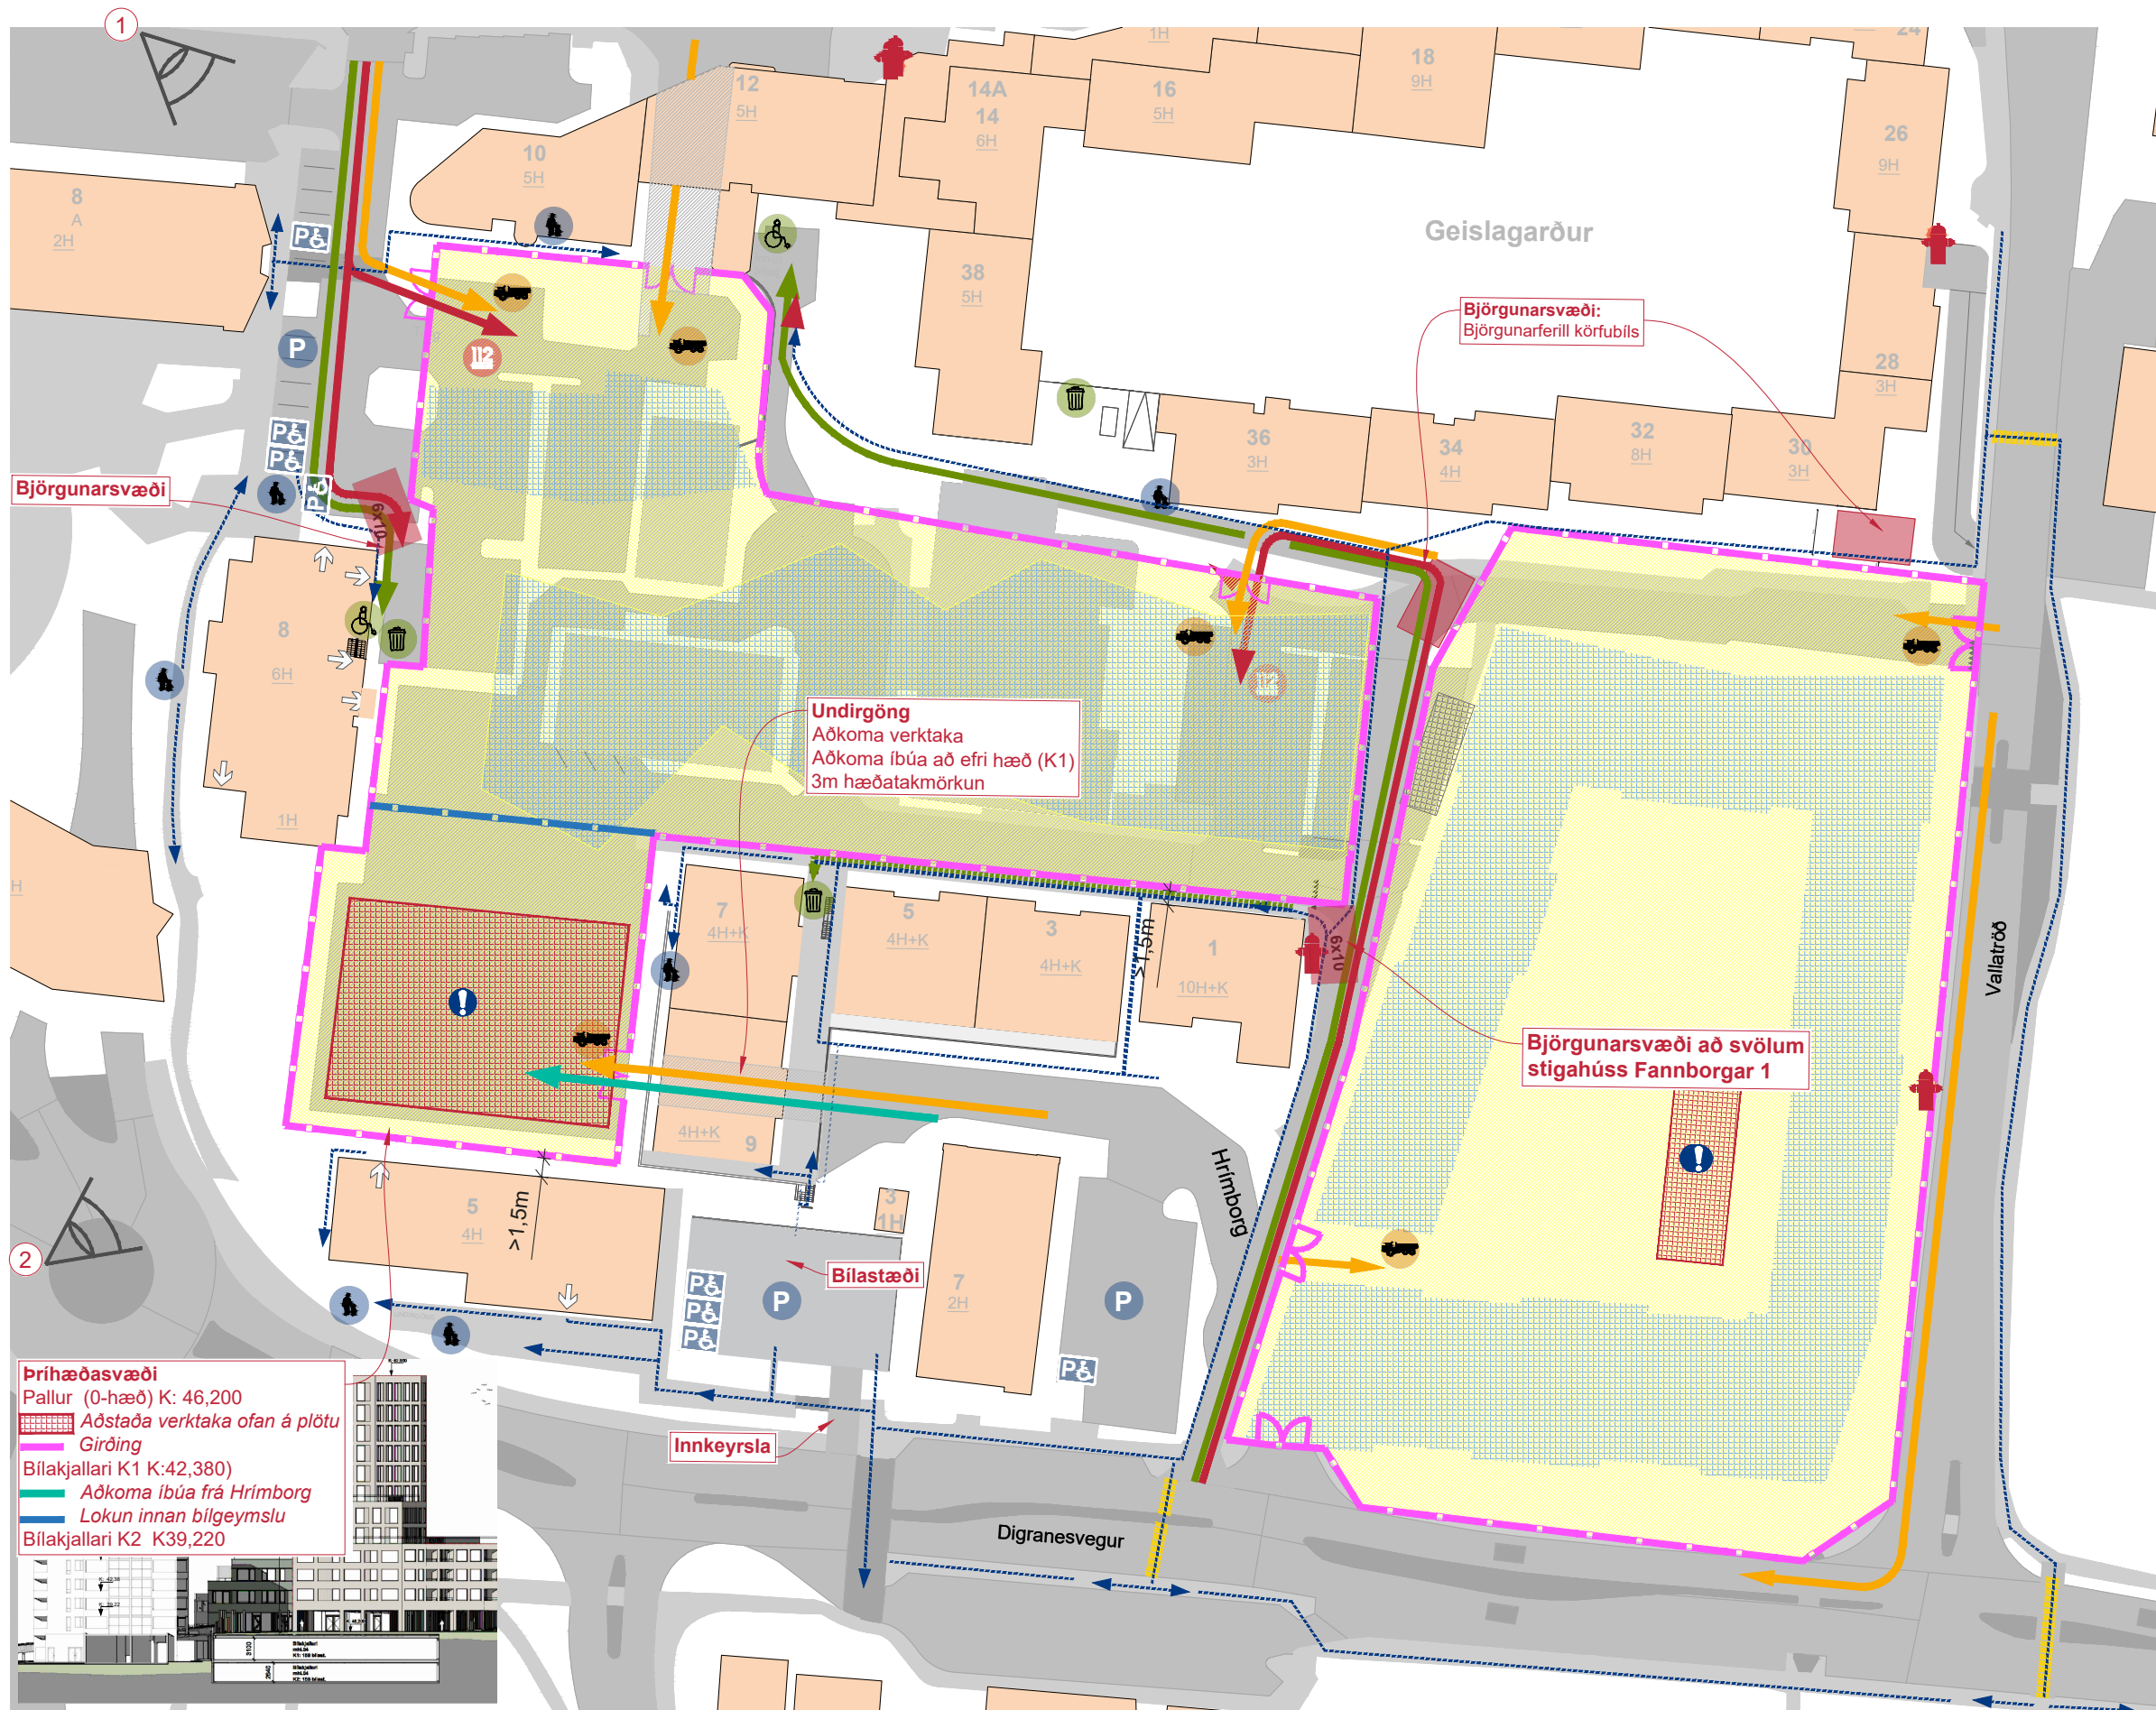

VERKEFNISSHEITI:
FANNBORG OG TRAÐARREITUR
TEIKNINGANÚMÉR.: ÚTGÁFA.:
FASI 5 AFSTÖÐUMYND V04
UNNIÐ AF: ÖRUGG verkfræðistofa ehf.
DAGS.: 2025-05-15
YFIRFARID: EIJ