



SNID A-A 1:100

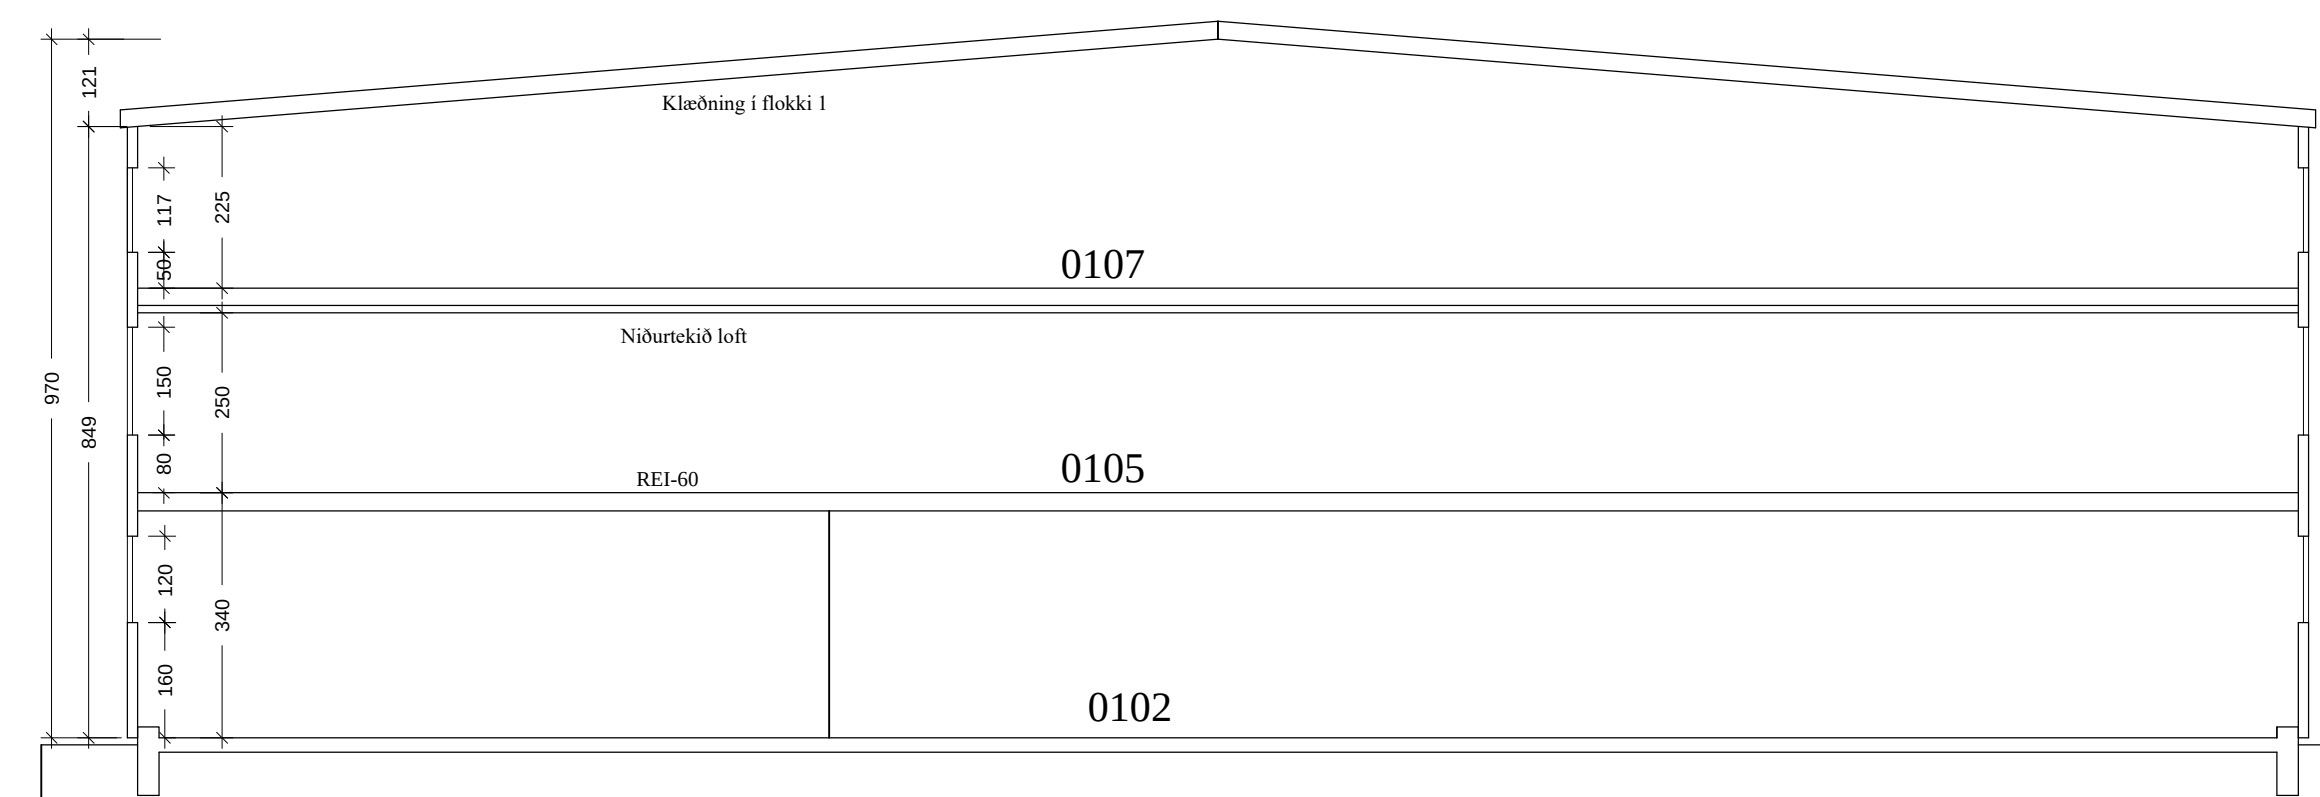

SNID B-B 1:100

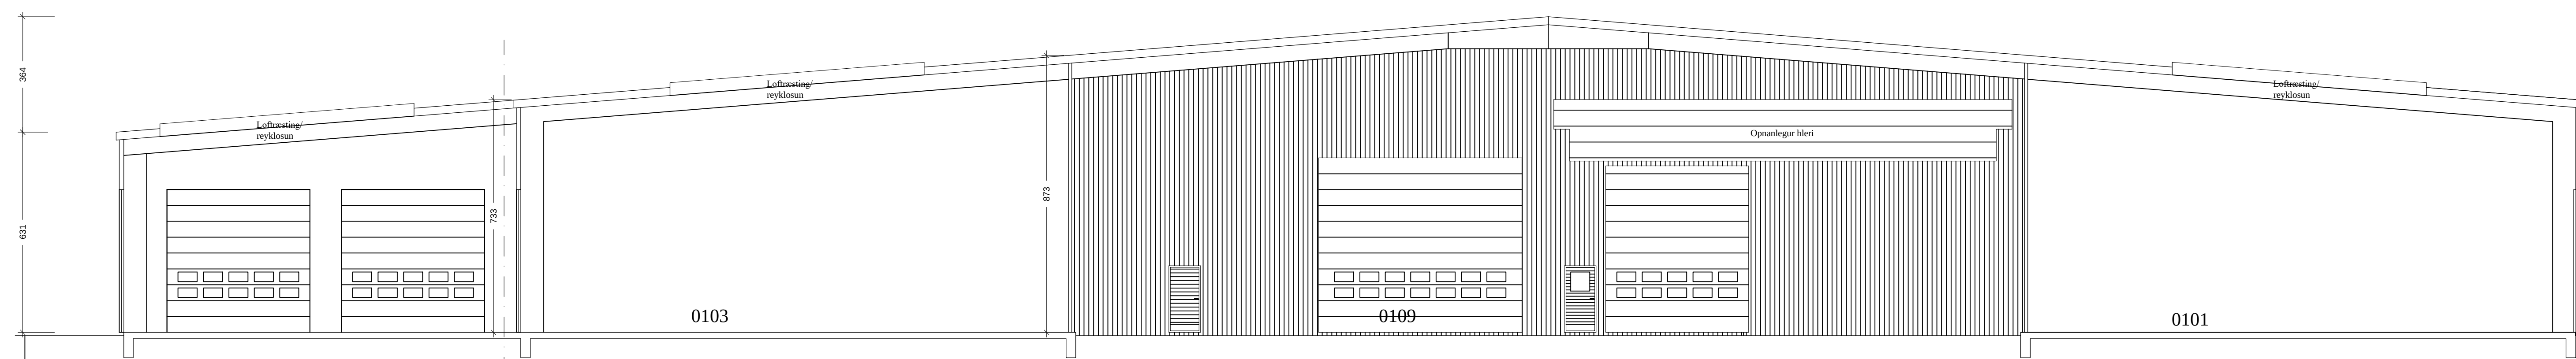

SNİĐ C-C 1:100

ÚTGÁFUFERILL			
NÚMER:	DAGS:	SKYRINGAR:	UNNIÐAÐUR:
DAGS:	SAMRÆM HÖNNUÐUR		


VESTURVÖR 36, 200 KÓPAVOGI
Hönnunarstjóri: Haukur Ásgeirsson, kt. 301255-4629
Landnr: 201.010, Staðgreinir: 1000-1-93300360.
Húsið er upphaflega teiknað af Ársæli Vignissyni arkitekt.
Í þessum áfanga er gerð viðbygging við vesturhlíð hússins

EIGENDUR RÝMA 0101, 0102 OG
0103 STAÐFESTA SAMÞYKKI
FYRIR UMSÓKN UM STÆKKUN
HÚSSINS. STÆKKUN HEFUR
RÝMISNÚMER 0109 OG 0110.

EIGANDI RÝMIS 0101

EIGANDI RÝMIS 0102

EIGANDI RÝMIS 0103

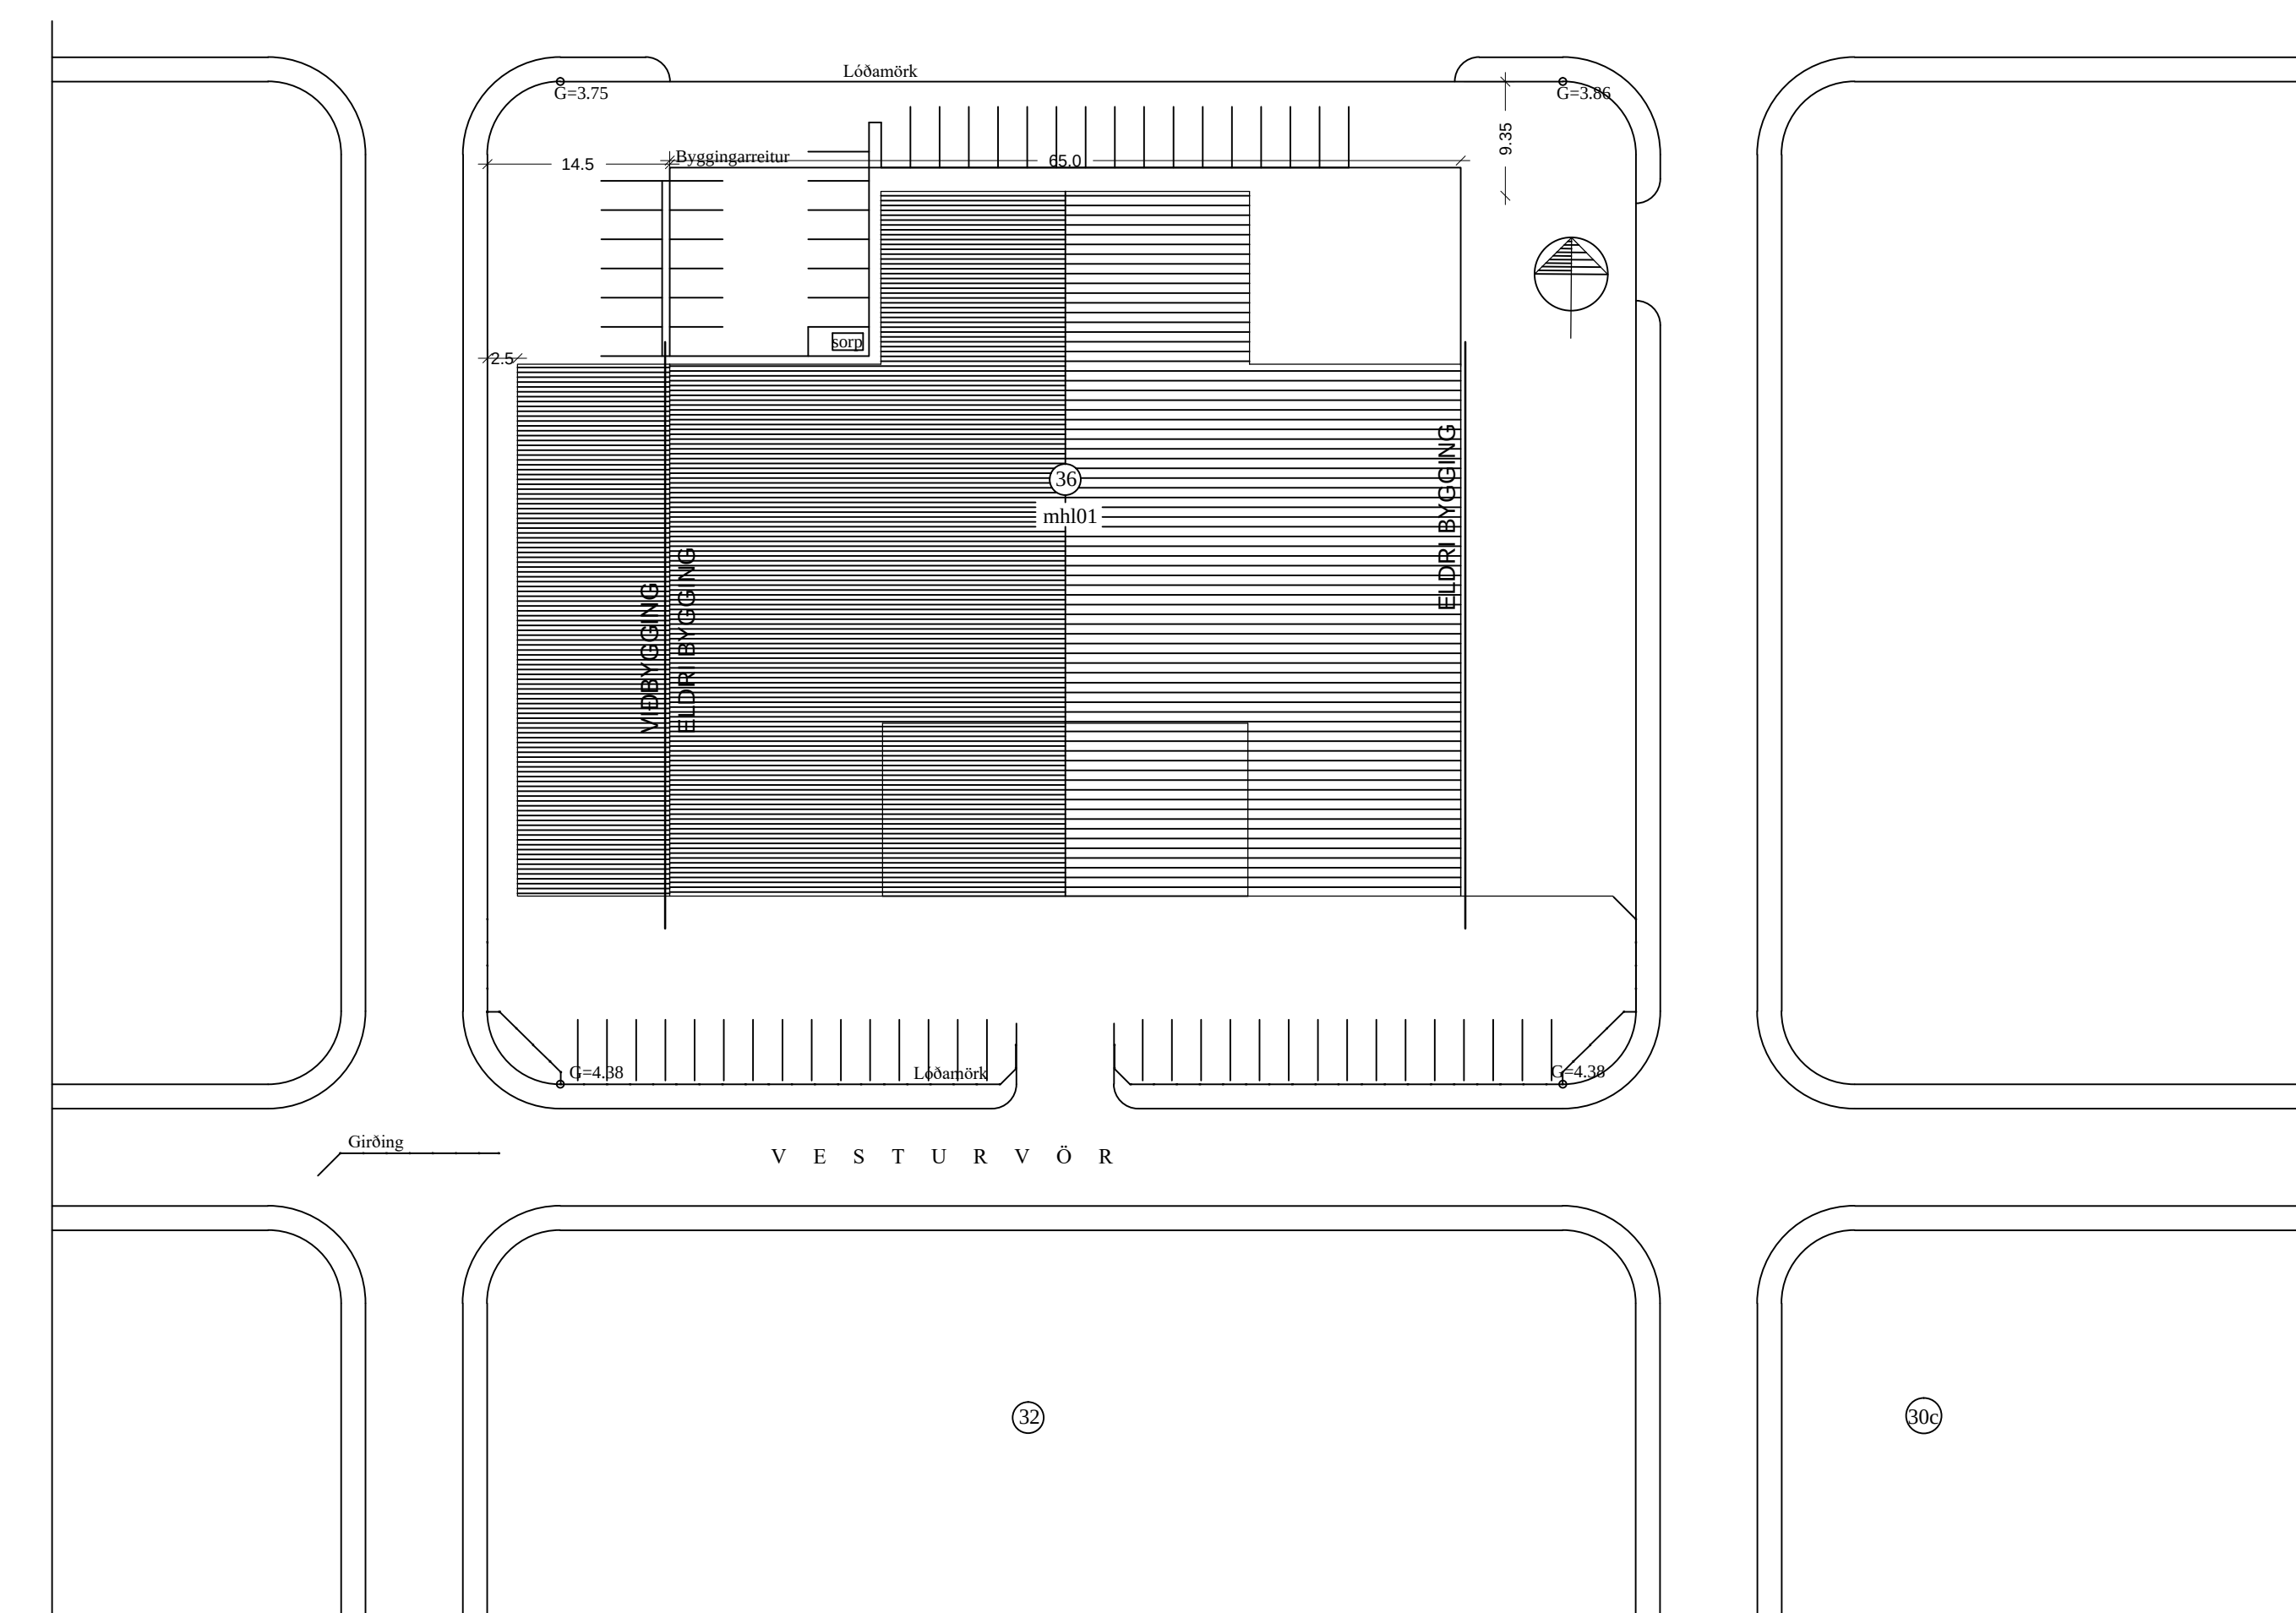

VHÁ VERKFRÆÐISTOFA ehf.			
SÚÐURLANDSBRAUT 46 108 REYKJÁRVÍK SÍMI: 897 8132 NETFANG: haukur@vha.is tlf: 560600-3050 HEIMASÍÐA: www.vha.is			
HEITI VERKS:			
VESTURVÖR 36 AFSTADA OG SNÍÐ			
HEITI TÆKNINGAR:			
SKRÁNINGARTAFLA VIBYGGING TILLAGA STÆKKUN TIL VESTURS			
MKV: 1:100 DAGS: NÓV '20 VERK NR: 19-044			
TEIKNAD: H.Á.	VERIFARAÐ: H.Á.	SÁÐ/VOKT H.Á.	NIL. TEIKNING
DAGS: undirsk. 14.11.20	NÁFN: HÖNNUNAR Haukur Agnérsson Sími: 321255-4629		3
UNDIRSKR. HÖNNUNAR			UTGÁFA A