



NORÐURHLIÐ.

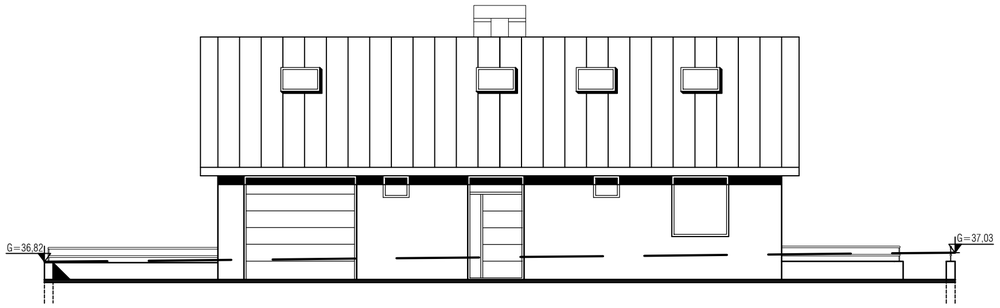

AUSTURHLIÐ.

VESTURHLIÐ.

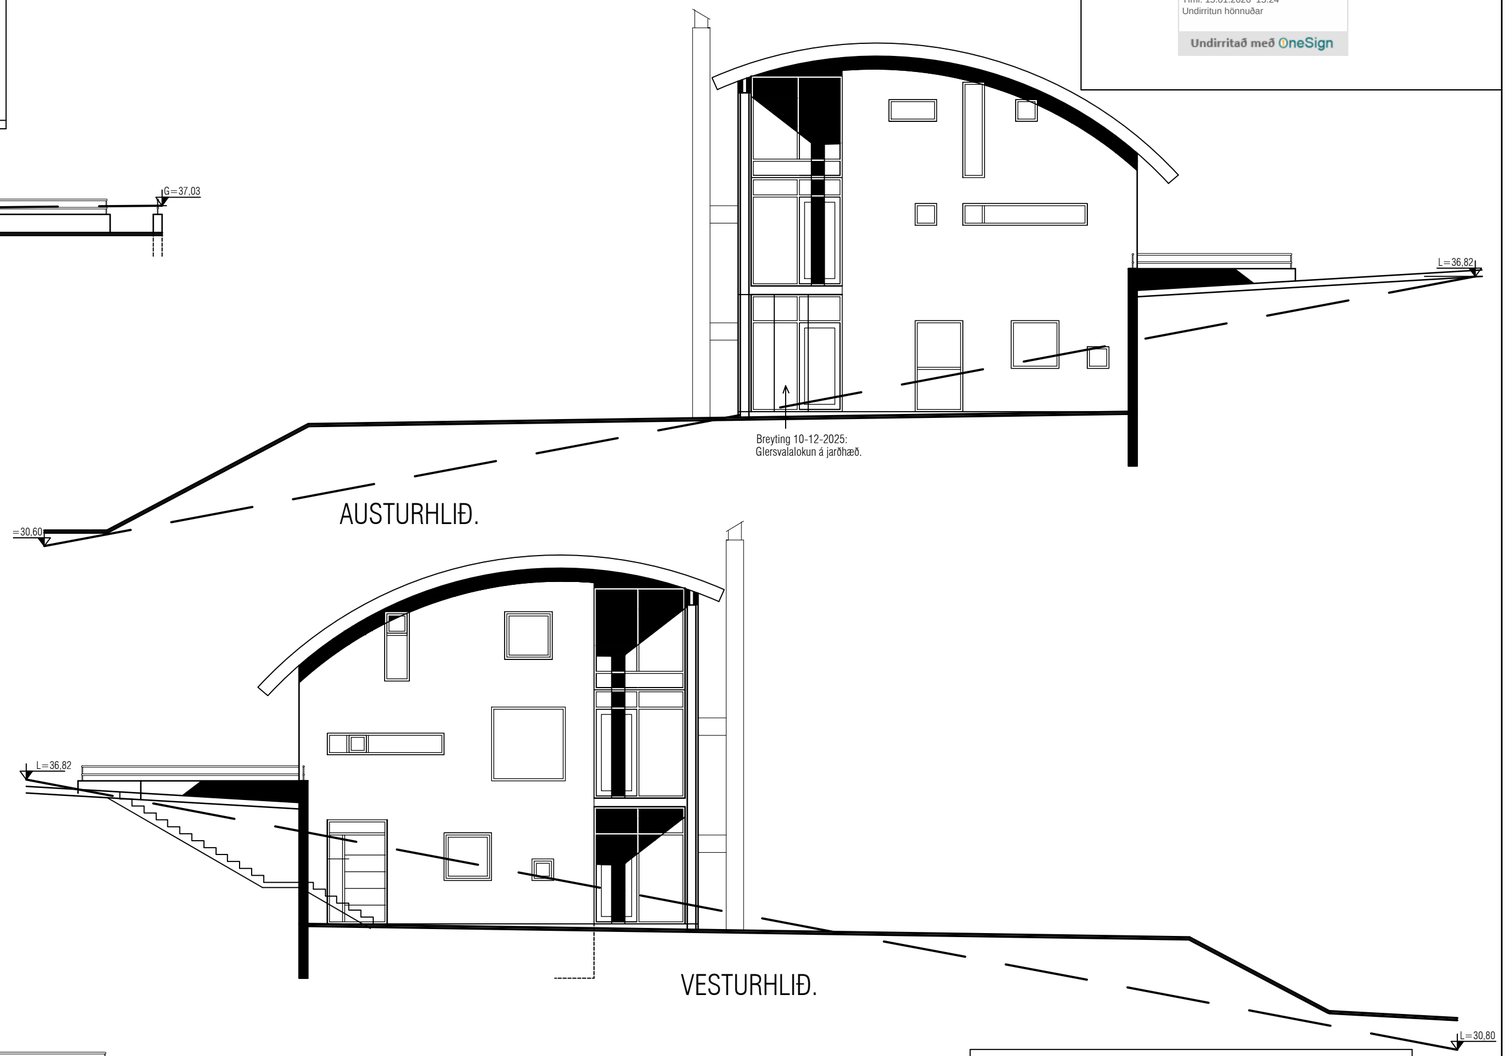

SUÐURHLIÐ.

Breyting 10. des. 2025
Upphafleg teikning er gerð af Jóni Þór Þorvaldssyni hjá teiknistofunni ÚTI INNI. samþykktar af byggingarnefnd Kópavogs, 9 feb. 1995.
Eftirfarandi breyting er gerð á teikningunni:
Komið er fyrir svalalokun við suð-vestur hlið jarðhæðar.

hönnun Erro
Brattatunga 6, 200, Kópavogi.
Netfang: errohonnun@internet.is

Ríkharður Oddsson
byggingafræðingur
sími: 896-4905
Kt. 270261-5159

Teikn. nr. | Tilvísun á teikningu | Br. | Dags.

Samþykkt

HLÍÐARVEGUR 62, KÓPAVOGI


ÚTLIT

Hannað	Teiknað
RO	RO

Dagsetning	Verk nr.	Mælikvarði	Teikn. nr.
10-12-2025	01-02-2025	1/100	A-02

Hönnuður
Ríkharður Oddsson
Tími: 15.01.2026 15:24
Undirritun hönnuðar
Undirritað með OneSign

Skjal sett af 0000000000, dags: 11.11.2026

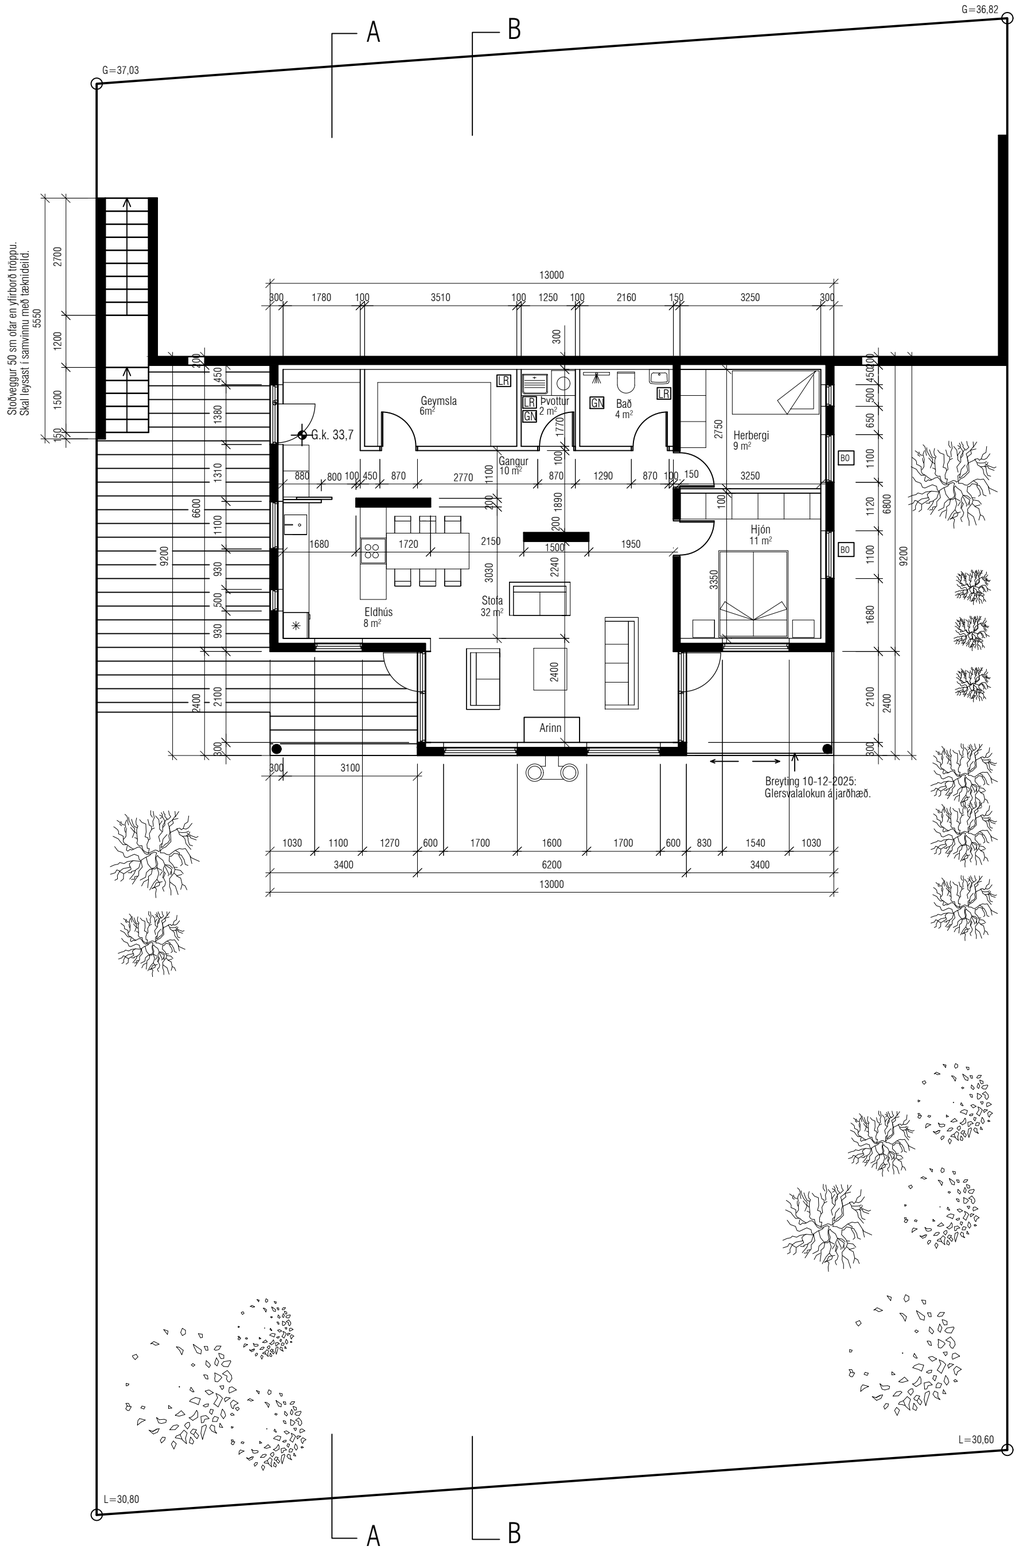

Hönnuður

Ríkharður Oddsson
Tími: 15.01.2026 15:25
Undirritun hönnuðar

Undirritað með OneSign

Breyting 10. des. 2025
Upphafleg teikning er gerð af Jóni Þór Þorvaldssyni hjá teiknistofunni ÚTI INNI. samþykktar af byggingarnefnd Kópavogs, 9 feb. 1995.
Eftirfarandi breyting er gerð á teikningunni:
Komið er fyrir svalalokun við suð-vestur hlið jarðhæðar.

hönnun Erro
Brattatunga 6, 200, Kópavogi.
Netfang: errohonnun@internet.is

Ríkharður Oddsson
byggingafræðingur
sími: 896-4905
Kt. 270261-5159

Teikn. nr. | Tilvísun á teikningu | Br. | Dags.
Samþykkt

HLÍÐARVEGUR 62, KÓPAVOGI

AFSTÖÐUMYND OG GRUNNMYNND JARÐHÆÐAR

Hannað	Teiknað		
RO	RO		
Dagsetning	Verk nr.	Mælikvarði	Teikn. nr.
10-12-2025	01-02-2025	1/100	A-01

Skjal sett af 0000000000' dags: 11.11.2026