

Skýringarmynd: Hluti aðalskipulags Kópavogs 2012-2024
Staðfest 24. febrúar 2014

Smárahverfi. Dalvegur 32, breytt deiliskipulag.

Breyting á deiliskipulagi skv. 3. mgr. 44. gr. skipulagslaga nr. 123/2010
Erindi frá fundi skipulagsráðs nr. 27, dags. 16. apríl 2018

Greinargerð:

Í gildi er samþykkt deiliskipulag ásamt nýorðnum breytingum fyrir lóðina Dalvegur 32.
Í breytingunni felst að byggingarreitur sem liggur í miðri lóðinni er stækkaður um 3,4 metra til suðurs.
Að öðru leyti er vísað í gildandi deiliskipulag fyrir Dalveg 32 sem samþykkt var í bærstjórn 26. september 2017 og birt í B- deild Stjórnartíðinda 6. desember 2017.

Ferill málsins.


Á fundi skipulagsnefndar 19. mars 2018 var lögð fram tillaga Kristins Ragnarssonar, arkitekts fh. lóðarhafa að breyttu deiliskipulagi fyrir lóðina nr. 32 við Dalveg. Erindinu var frestað.
Á fundi skipulagsráðs 16. apríl 2018 var lögð fram breytt tillaga dags. 12. apríl 2018 Skipulagsráð samþykkti framlagða tillögu með tilvísan í 3. mgr. 44. gr. skipulagslaga nr. 123/ 2010 og vísaði til afgreiðslu bæjarráðs og bærarstjórnar.
Á fundi bæjarráðs þann 26. apríl 2018 var tillögunni vísað til afgreiðslu bærarstjórnar.
Á fundi bærarstjórnar þann 8. maí 2018 var afgreiðsla skipulagsráðs staðfest.

Kópavogi 8. maí 2018
Birgir H. Sigurðsson
Birgir H Sigurðsson skipulagsstjóri




Stjórnartíðindi B-deild nr. 589, 2018
Útgáfudagur: 8. júní 2018


Skýringar	
	Mör skipulagsmalls
	Líniorm
	Þykkingarskiptur
	Beð
	Hjólómön - veggur
	K. 38.30 Kötur
	Trágröður
	Akstursleiða
	Gröður
	Stækun byggingarreits

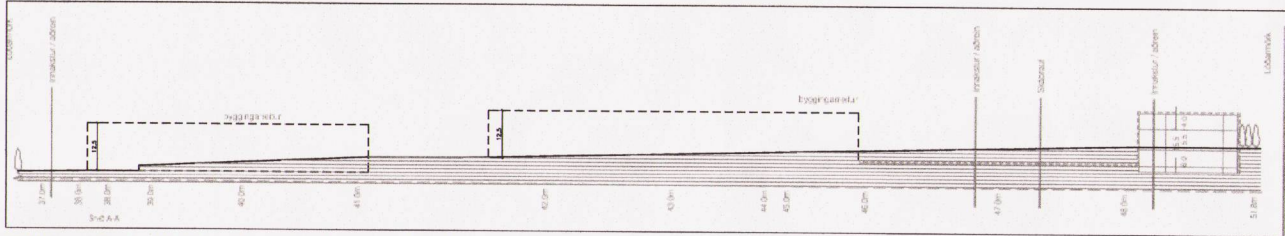


Gildandi deiliskipulag: Dalvegur 32 í mkv. 1:2000
Sneiðing A-A

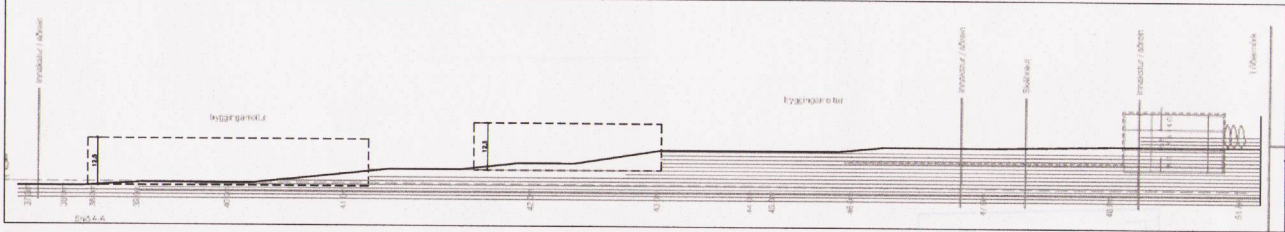


Breytt deiliskipulagi: Dalvegur 32 í mkv. 1:2000
Sneiðing A-A

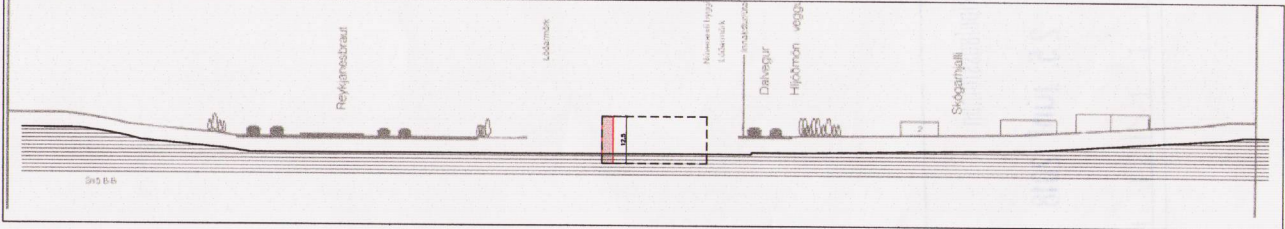

Gildandi deiliskipulag: Dalvegur 32 í mkv. 1:2000
Sneiðing B-B

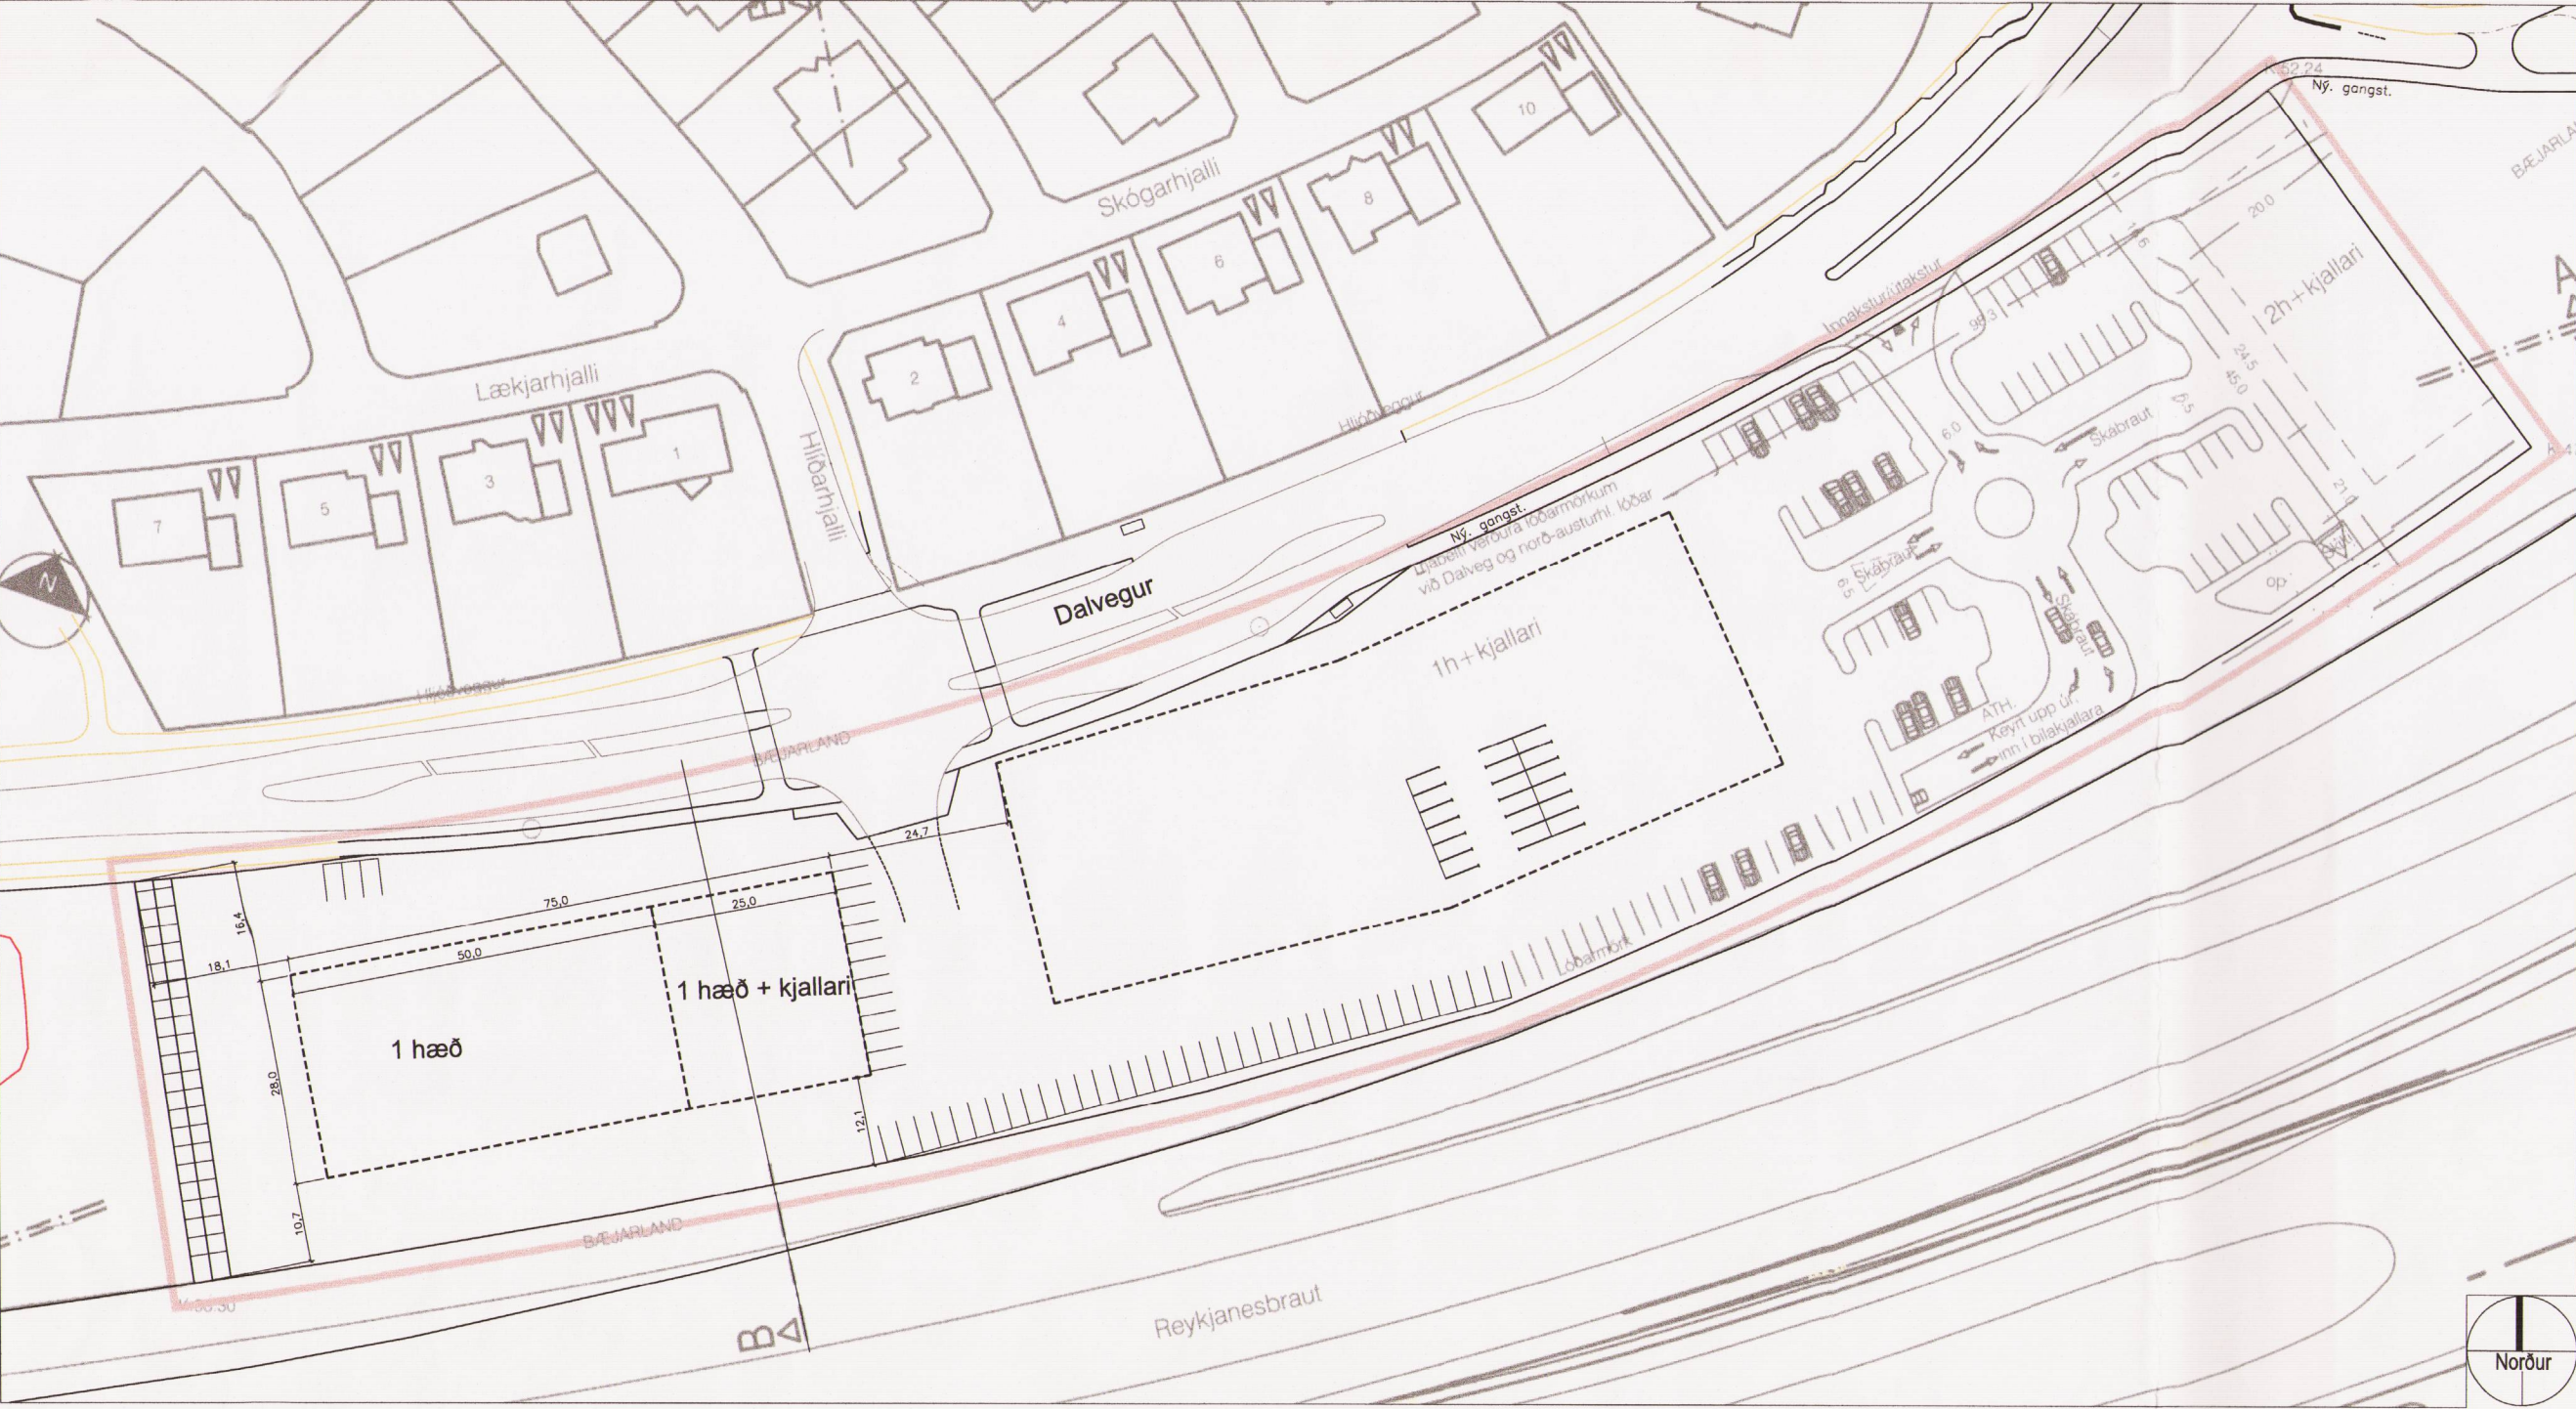

Gildandi deiliskipulag: Dalvegur 32 í mkv. 1:1000
Samþykkt í bærarstjórn 13. júlí 2007

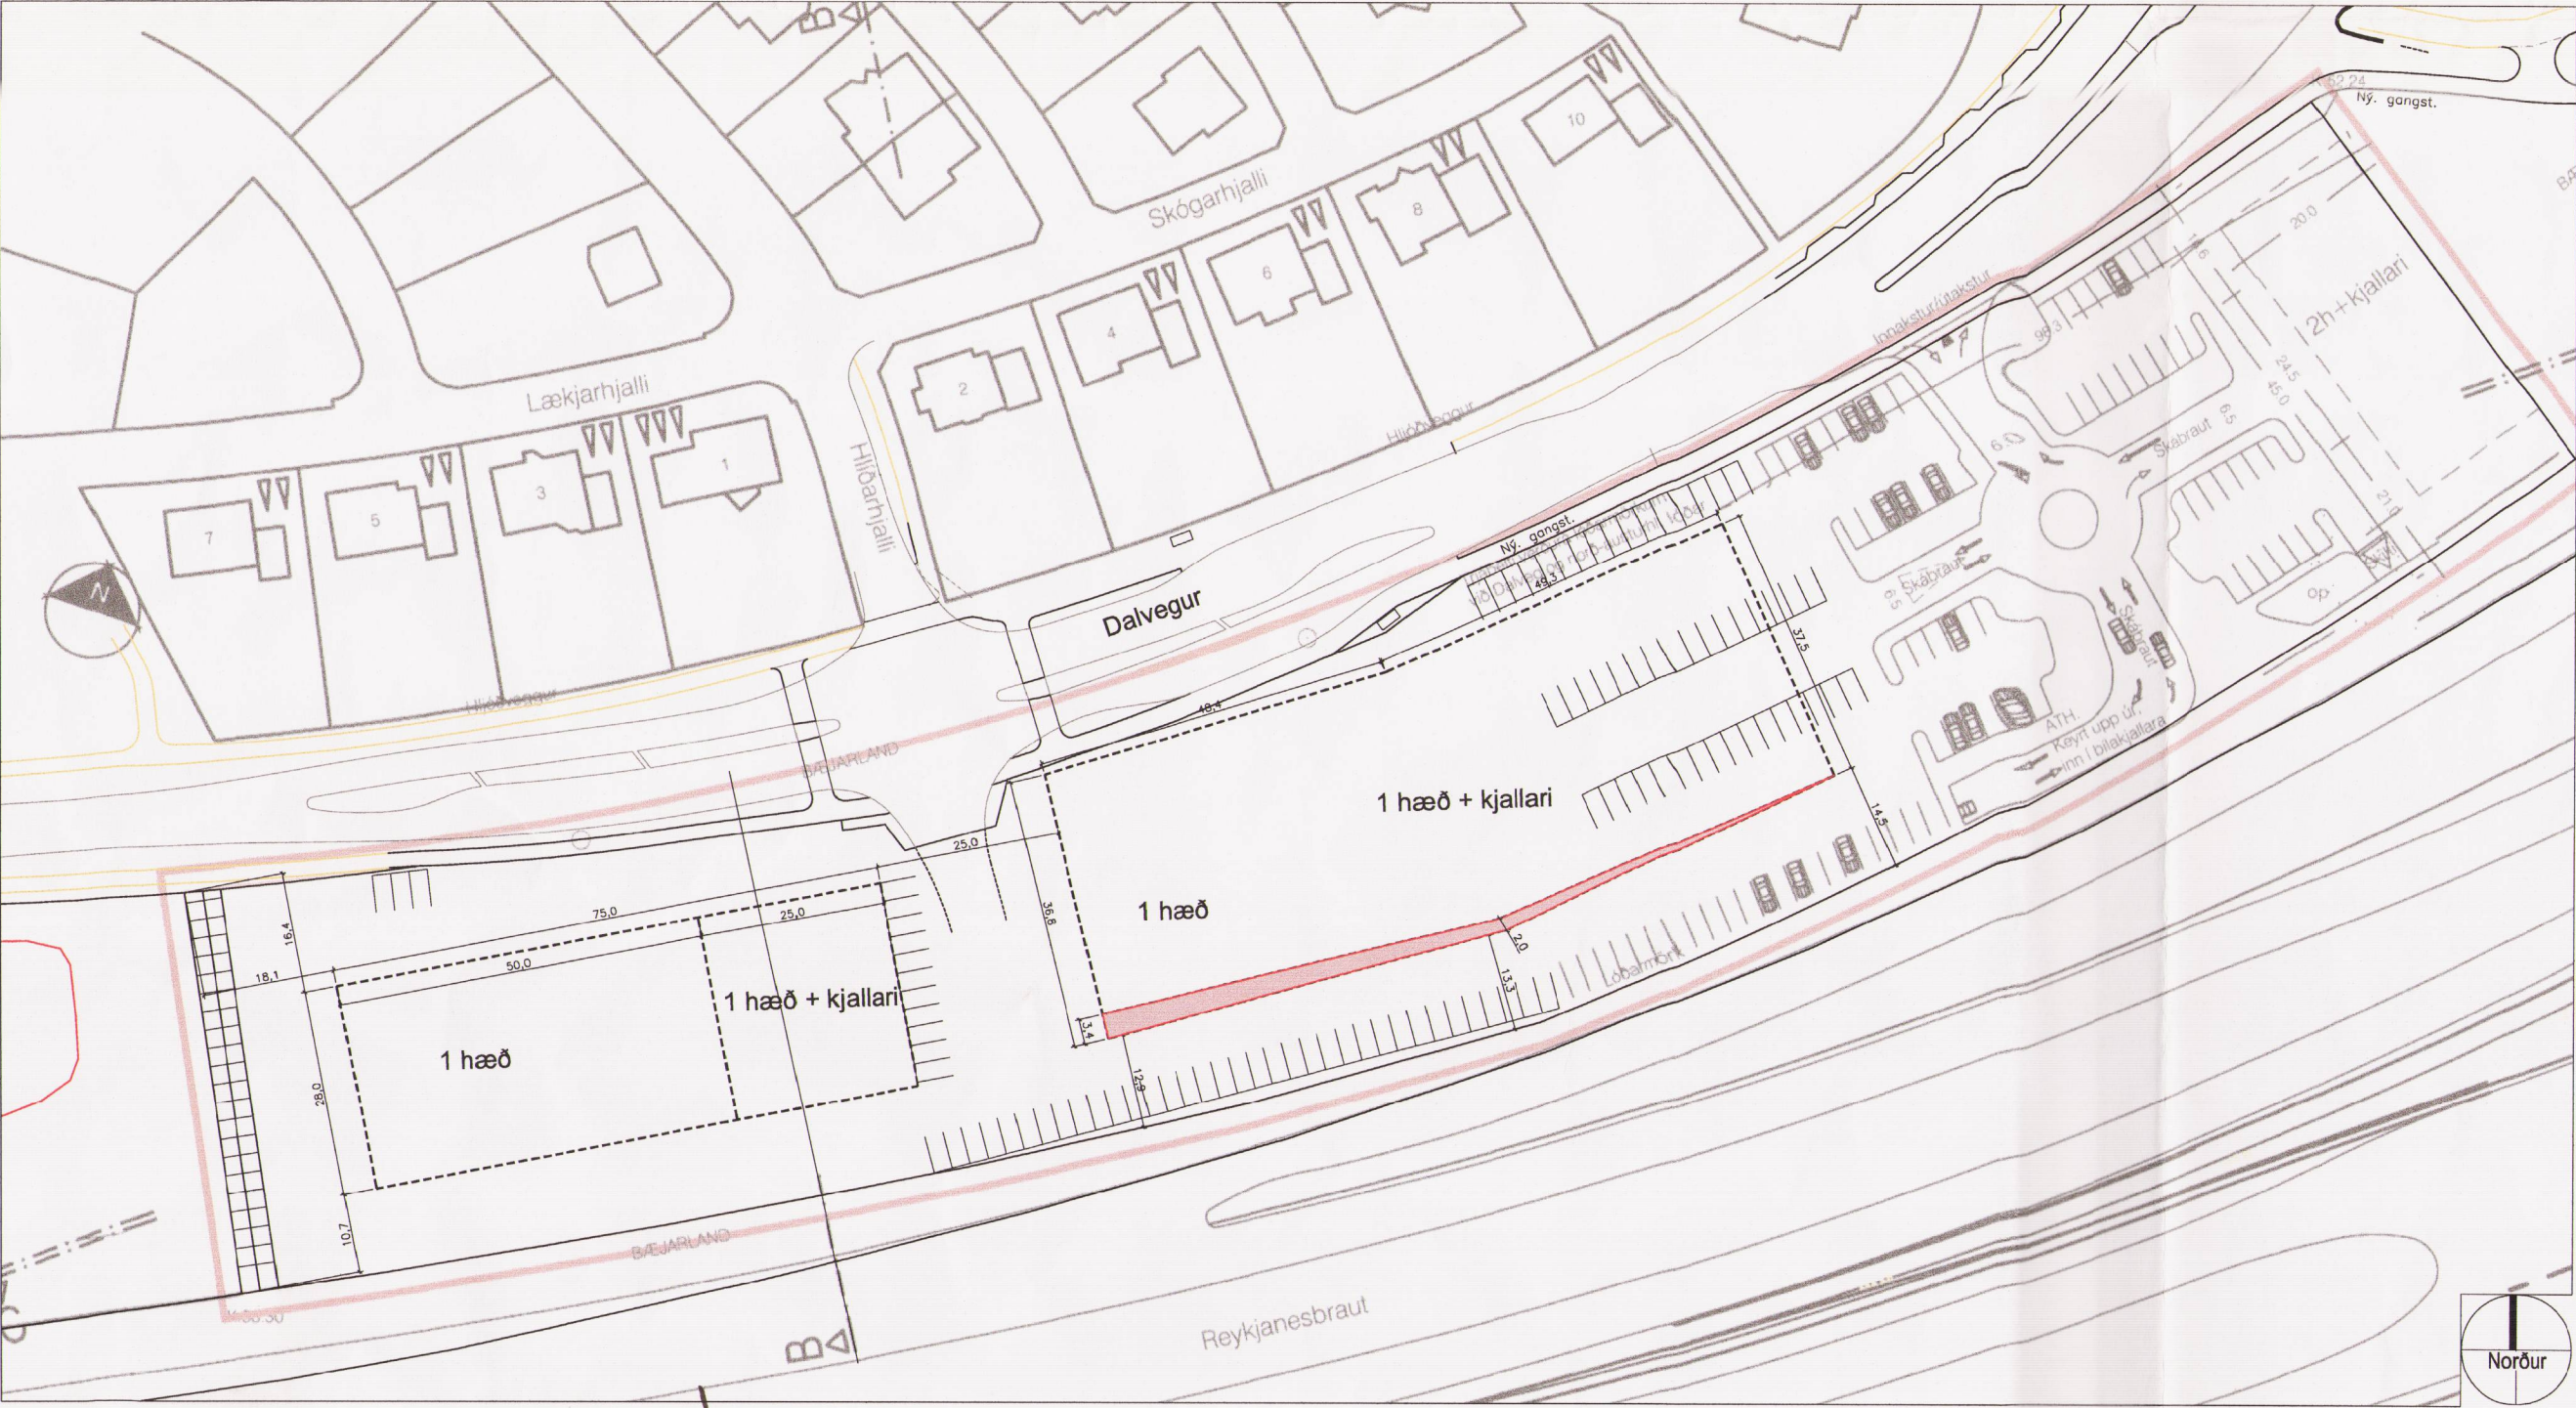

Breytt deiliskipulagi: Dalvegur 32 í mkv. 1:1000
Skýringarmyndir / hönnuður: Kristinn Ragnarsson arkitekt ehf.