
Skjal sótt af '0000000000' dags: 12.11 2026

Götumynd

Mkv. 1:200

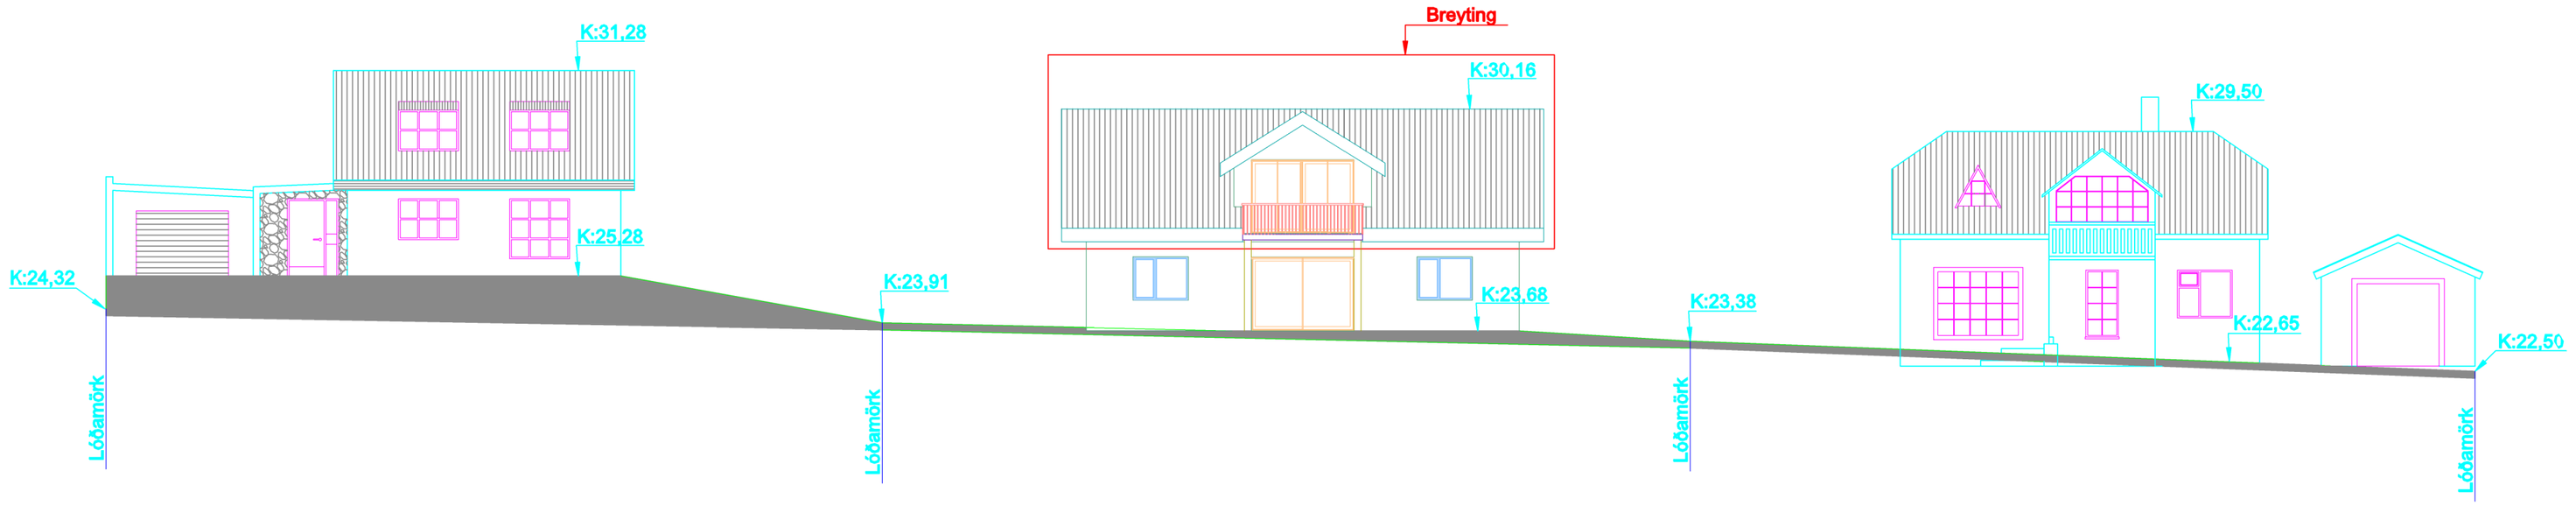

Nr.	Dags.	Breyting	Af

STEFÁN GUÐMUNDSSON
Lækjarbakki 8, 800 Selfoss
Sími: 864-2621, Netfang: mor@simnet.is

Vallargerði 6
Kópavogur

Aðalteikningar
Götumynd

Teikn. SG	Hönnuður aðaluppd.	
Dags: 05.08.24	Mkv: 1:200	Nr: A08
Samþ.	Stefán Guðmunds kt. 301171-4989	