


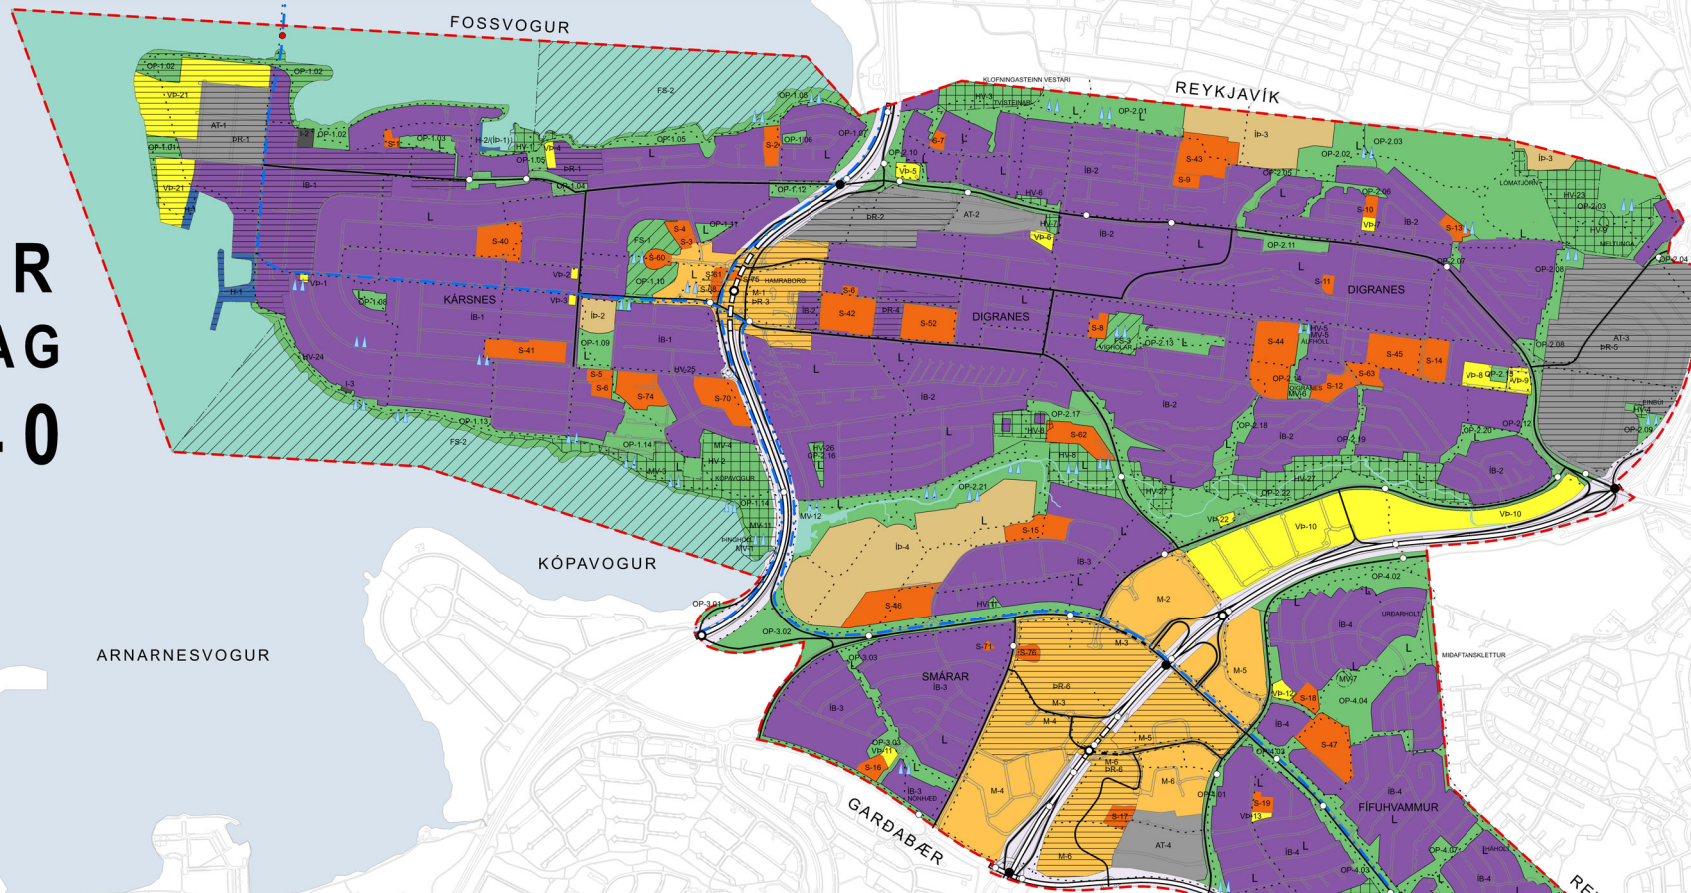

# KÓPAVOGUR AÐALSKIPULAG 2019-20240

GENERAL PLAN



## LANDNOTKUN

|    |                                  |                                |
|----|----------------------------------|--------------------------------|
| IB | ÍBUDARBYGGÐ                      | Residential area               |
| M  | MÍÐSVÆÐI                         | Town and main shopping centers |
| VP | VERSLUN OG ÞJÓNUSTA              | Retail and service area        |
| S  | SAFELAGSÞJÓNUSTA                 | Public services                |
| AT | ATHAFNASVÆÐI                     | Public recreation              |
| I  | ÍDNADARSVÆÐI                     | Industrial area                |
| E  | EFNISLOSNARSVÆÐI                 | Market services                |
| AF | AFÞREYNGAR- OG FERDAMANNASVÆÐI   | Recreation and tourism area    |
| IP | ÍÞRÓTTASVÆÐI                     | Sports area                    |
| K  | KIRKJUGARÐAR OG GRAFREITIR       | Cemetery                       |
| OP | OPIN SVÆÐI                       | Urban open space               |
| H  | HAFNIR                           | Harbour area                   |
| FV | FLUGVÖLUR, ÁN ELDISNETSÍÐAFREIÐS | Airport                        |
| HE | HELGUNARSVÆÐI VEGA OG VEITNA     | Road and utility               |
| L  | LANDBÚNADARSVÆÐI                 | Agricultural area              |
| SK | SKÓGRÆKTAR- OG LANDGRÆÐSLUSVÆÐI  | Forest                         |
| OB | ÓBYGGÐ SVÆÐI                     | Open space                     |
| VÖ | VÖTN, ÁR OG SJÓR                 | Water, rivers and sea          |
| VS | VATNSBÖL                         | Water protection area I        |
| VS | STRANDSVÆÐI                      | Coastal area                   |
| FR | SKIPLAGI FRESTAD                 | Planning zone                  |
| PR | ÞRÓUNARSVÆÐI                     | Recreation area                |

## ÖNNUR TÁKN

|   |                                          |                                         |
|---|------------------------------------------|-----------------------------------------|
| ○ | AKSTURBÍÐ / AKSTURSGÖNG                  | Bridge / underpass                      |
| ● | BRÚ, ALMENNINGSSAMGÖNGUR                 | Bridge, public transport                |
| ○ | GÖNGURBÍÐ / UNDRINGÖNG *                 | Underpass / underpass                   |
| ● | MISLEIÐ GATNAÖT                          | Maligned road                           |
| — | VAXTARMÖRK                               | Municipal boundary                      |
| — | SKIPLAGSMÖRK                             | Planning boundary                       |
| — | SVETARFÉLAGSMÖRK KÓPAVOGS                | Municipal boundary                      |
| — | STOFNBRAUT                               | Private road                            |
| — | STOFNBRAUT UNDIR BRÚ                     | Private road under bridge               |
| — | TENGIBRAUT                               | Boundary road                           |
| — | TENGIBRAUT UNDIR BRÚ / GÖNG              | Boundary road under bridge / underpass  |
| — | VEGIR Á SVETARFÉLAGSUPPDRATTI            | Other roads                             |
| — | SKIPLAGDIR VEGIR Á SVETARFÉLAGSUPPDRATTI | Planning zone roads                     |
| — | LOKADIR VEGIR Á SVETARFÉLAGSUPPDRATTI    | Closed road                             |
| — | GÖNGU- OG EIDA HJÓLALEIÐ *               | Bicycle and horse riding path           |
| — | REIÐLEIÐ                                 | Road path                               |
| — | RAFMAGN                                  | Electricity line                        |
| — | BORGARLINAN                              | City wall                               |
| — | SVETARFÉLAGSMÖRK UTAN KÓPAVOGS           | Municipal boundary outside of Kópavogur |
| — | GRÆNI STÍGURINN - TIL SKYRINGA           | Green line - for planning               |
| — | LEKUR - TIL SKYRINGA                     | Leisure - for planning                  |
| — | SKIPLAGI FRESTAD                         | Planning zone                           |
| — | ADRAR GÖTUR - TIL SKYRINGA *             | Other roads - for planning              |
| — | HÉDALINUR (20m) - TIL SKYRINGA           | Water level (20m) - for planning        |

## VERNDARSVÆÐI


|    |                               |                                                  |
|----|-------------------------------|--------------------------------------------------|
| FS | FRÍÐLYST SVÆÐI                | Nature reserve                                   |
| MV | MINJAEVND                     | Conservation area                                |
| VS | VATNSVERNDARSVÆÐI GRANNISVÆÐI | Water protection area I                          |
| VS | VATNSVERNDARSVÆÐI FJARSVÆÐI   | Water protection area II                         |
| VS | ÖRYGGISVÆÐI VEGA GRUNNVATNS   | Groundwater source protection zone               |
| HV | HVERFISVERND                  | Conservation area designated by the Town Council |

\* Staðfestingar á táknum eru til hljóðnar. Heimil er að gera ráð fyrir undirgöngum á fleiri stöðum en sýnd eru á uppdraTTi, enda sé líklegt að slíka umferðir verði.

\* Staðfesting tákna fyrir stíga og uppdraTTi (punktalínur), meðfram stíga- og tengibrautum og öðrum götum er ekki ráðgjafi um hvort megni götu slíga liggur.

\* Adrar götur eru stíga- og tengibrautir. Hér undir eru safngötur, húsagötur og bælgagötur.

**Skýpingsgögn:**  
Grennagögn  
Umhverfisskýpingsgögn  
Vegagögn um vegi í náltinu íslands  
Landpýpingsgögnur: LUKK  
Myndmaður hælirgögnur  
Hólastræti: Lambætt  
Hólastræti: SNET 93

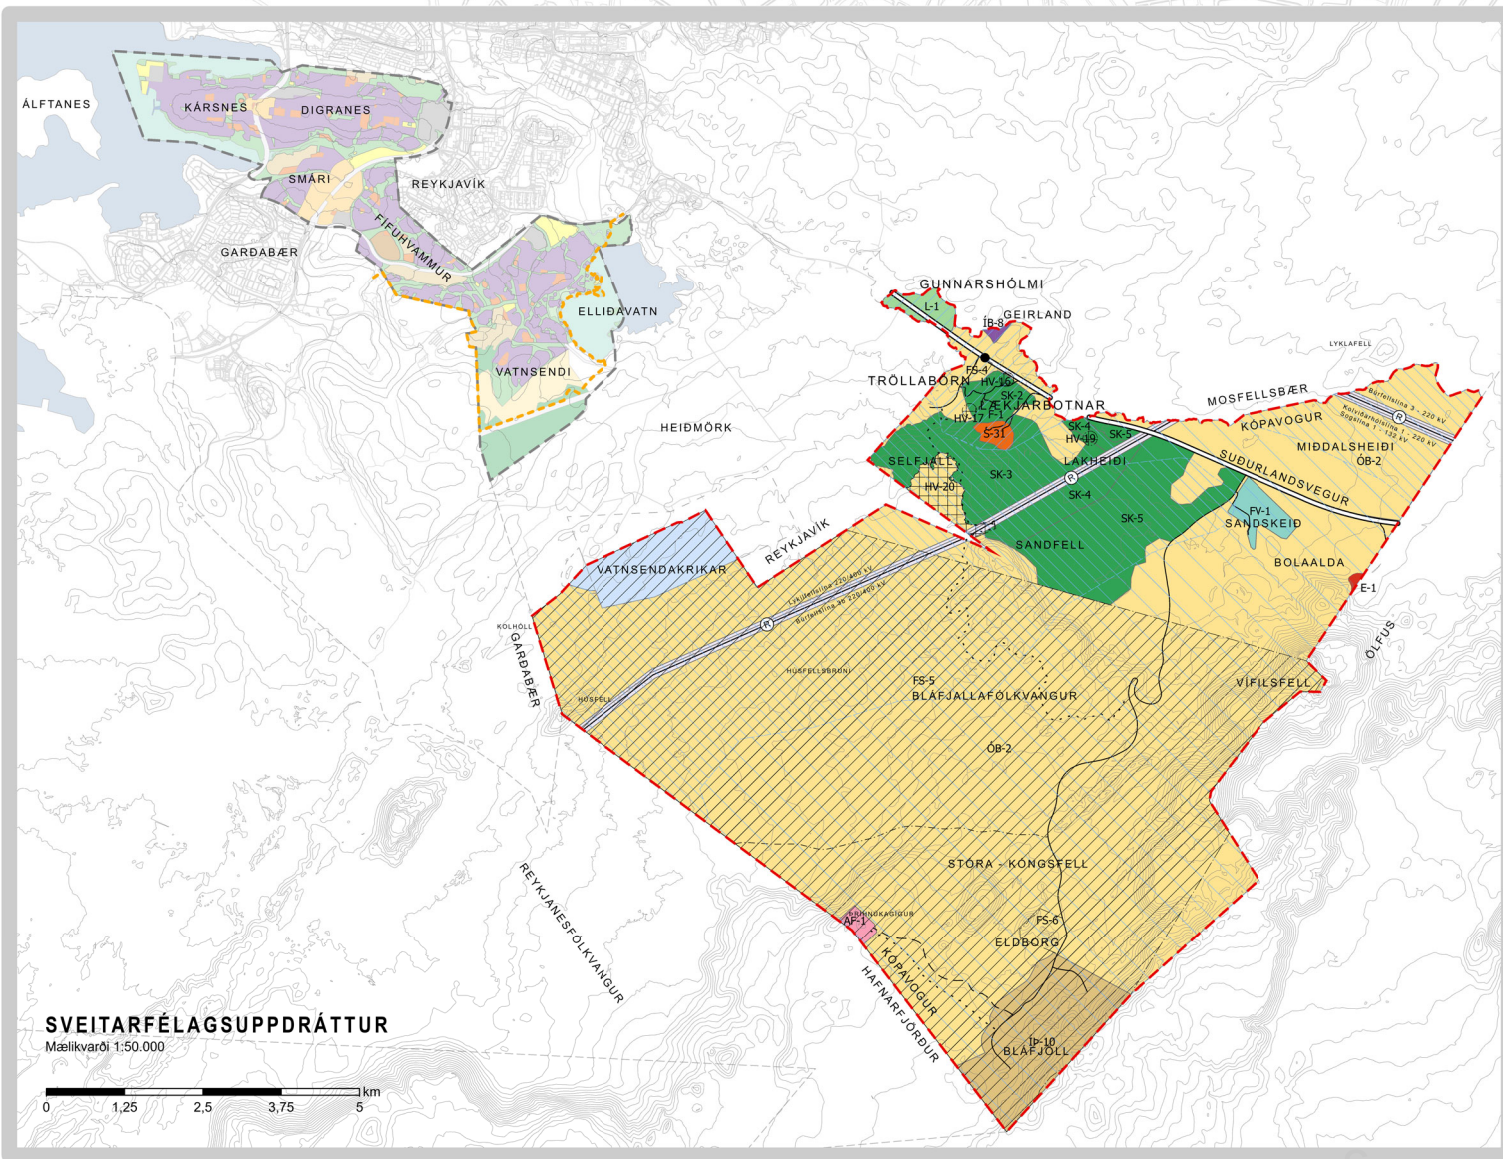

TILLAGA NÓVEMBER 2020  
UPPFÆRD FEBRÚAR 2021

Aðalskipulag Kópavogs 2019-2040  
ÞéttbýlisuppdraTTur og sveitarfélagsuppdraTTur.

Aðalskipulag Kópavogs 2019-2040 var samþykkt í skipulagsráði Kópavogs þann 2021.

Birgir H. Sigurðsson, skipulagstjóri.


Aðalskipulag Kópavogs 2019-2040, sem auglýst var samkvæmt 31. gr. skipulagslaga nr. 123/2010, var samþykkt í bæjarstjórn Kópavogs þann 2021 og afgreitt til Skipulagsstofnunar samkvæmt 2. mgr. skipulagslaga nr. 123/2010.

Armann Kr. Ólafsson, bæjarstjóri.

Aðalskipulag þetta var staðfest af Skipulagsstofnun þann 2021 samkvæmt 3. mgr. 32. gr. skipulagslaga nr. 123/2010.



UMHVERFISVÍÐ KÓPAVOGS

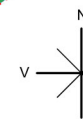

ÞÉTTBÝLISUPPDRATTUR  
Mælikvarði 1:10.000  
bláskvæði 1015 x 715 mm

