

Skjal sótt af '0000000000' dags: 11.11 2026

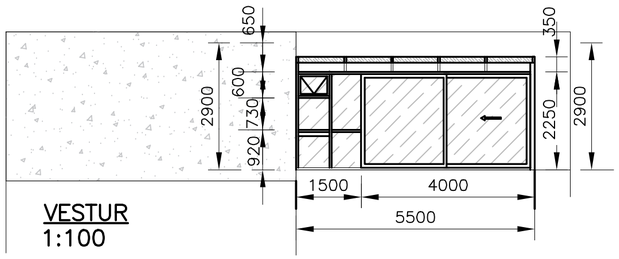


VESTUR
1:100

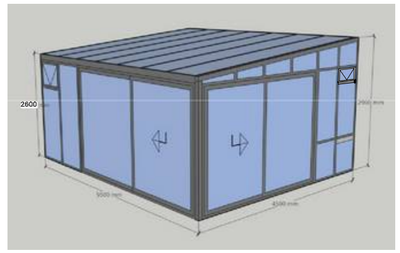


ÚTLIT
ÞRÍVÍDD

A

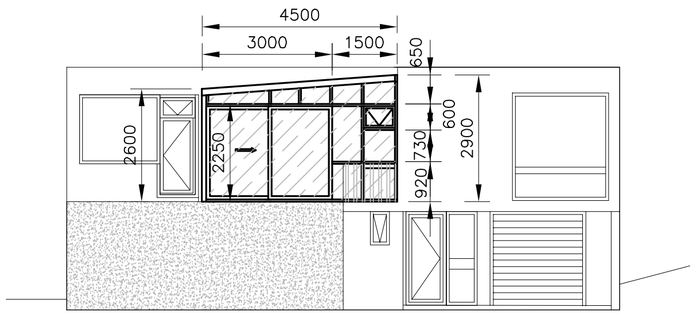

SUDUR
1:100

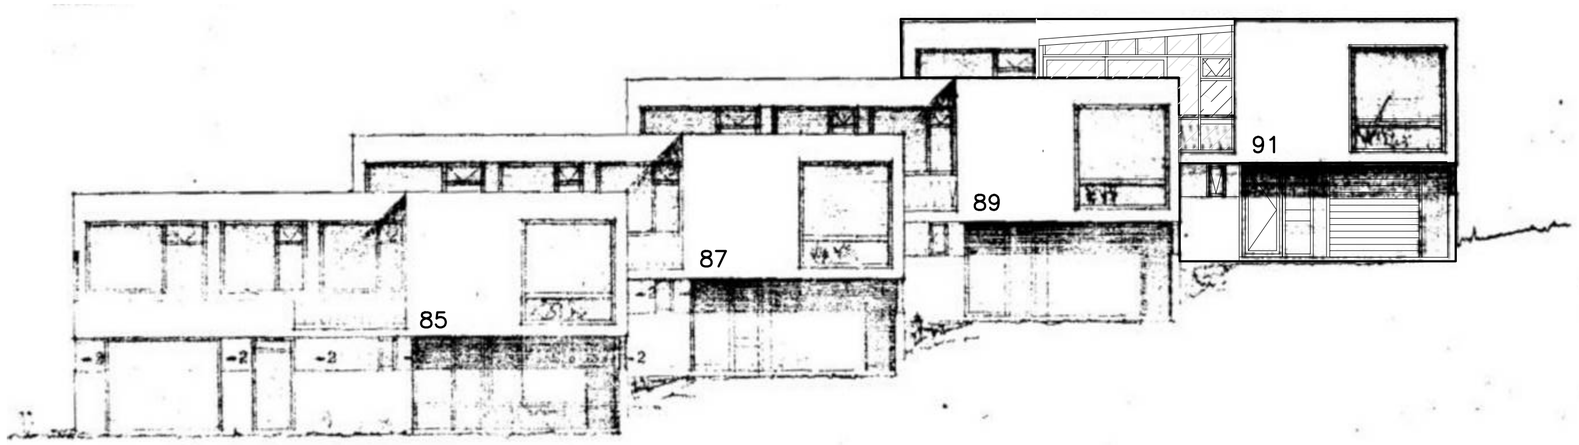

SUÐUR
1:100

ÚTGÁFUFERILL

NÚMER:	DAGS:	SKÝRINGAR:	HANNA?:
A1	20.10.2022	AÐALUPPDRÁTTUR	EMJ

DAGS. UNDIRSKRIFTAR: 20.10.2022

NAFN OG KT. SAMRÆMINGARHÖNNU?AR: ELLERT MÁR JÓNSSON 300856-5789

UNDIRSKRIFT SAMRÆMINGARHÖNNU?AR:

SKÝRINGAR:

SÓTT ER UM LEYFI TIL AÐ REISA SVASKÝLI YFIR HLUTA AF SVÖLUM Á EFRI HÆÐ. S.B.R. TEIKNINGU 01

TEIKNING ÞESSI ER UNNIN FRÁ SAMÞYKKTUM AÐALUPPDRÁTTUM EFTIR SIGVALDA THOTDARSON ÁRIÐ 1963.

ÖLL AFNOT OG AFRITUN TEIKNINGAR, AÐ HLUTA EÐA HEILD, ER HÁÐ SKRIFLEGU LEYFI HÖFUNDA.

ELLERT MÁR JÓNSSON
MIÐHÚSUM 32 · 112 REYKJAVÍK
SÍMI: 587 3311/ 898 3312 ·
NETFANG:emj@internet.is
FÉLAGI Í VFÍ

HEITI VERKS:

HRAUNTUNGA 91

KÓPAVOGI

HEITI TEIKNINGAR:

KEÐJUHÚS
SVALASKÝLI
ÚTLIT

MÆLT:	TEIKNAÐ: EMJ	GEYMSLUNÚMER: 25-2022	VNR: 25-2022
HANNAÐ: EMJ	YFIRFARIÐ:	MKV: 1:100	NR. TEIKNINGAR: **02**
DAGS. UNDIRSKRIFTAR: 20.10.2022	NAFN OG KT. HÖNNUÐAR: ELLERT MÁR JÓNSSON 300856-5789		
UNDIRSKRIFT HÖNNUÐAR: Ellert Már Jónsson			ÚTGÁFA: **A1**