


Skjal sótt af '0000000000' dags: 10.11 2026

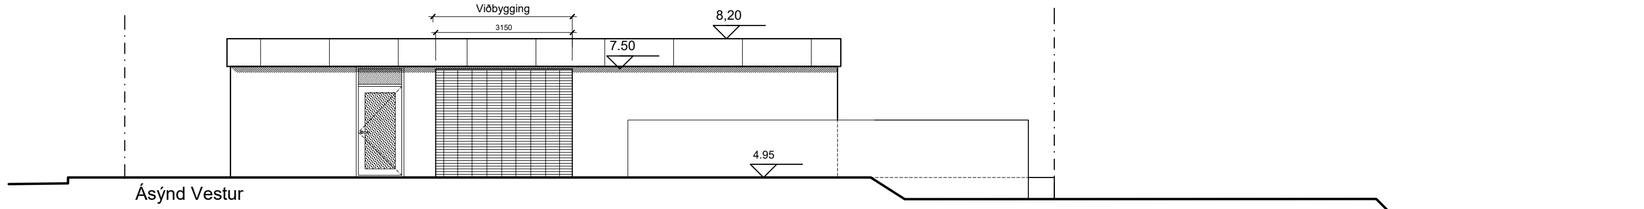


Ásýnd Vestur

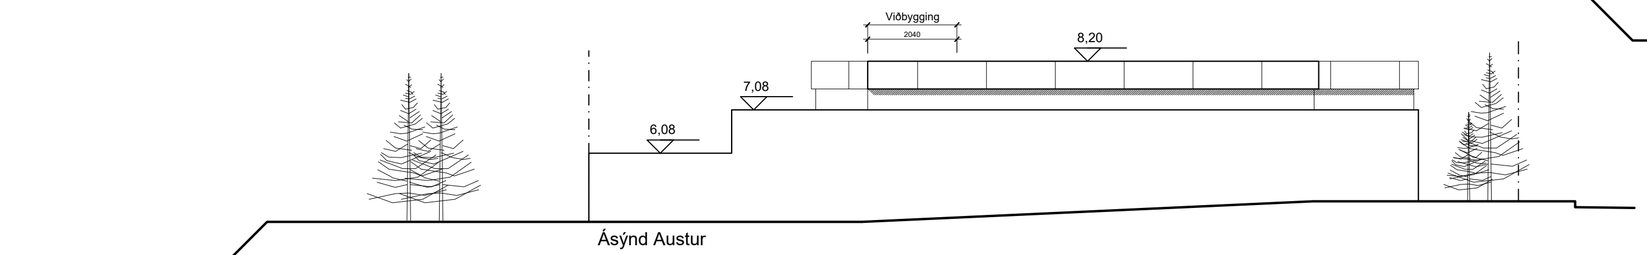


Ásýnd Austur

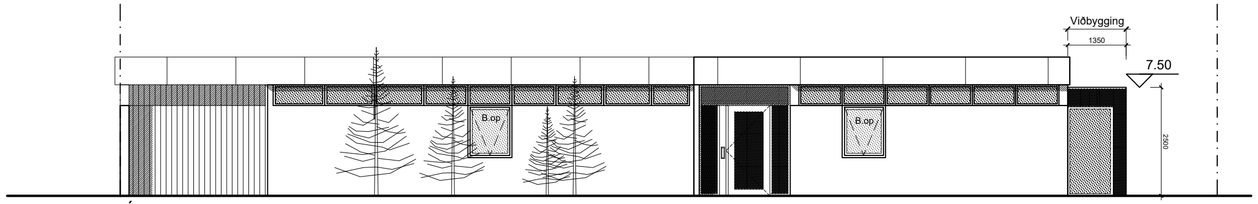


Ásýnd Norður

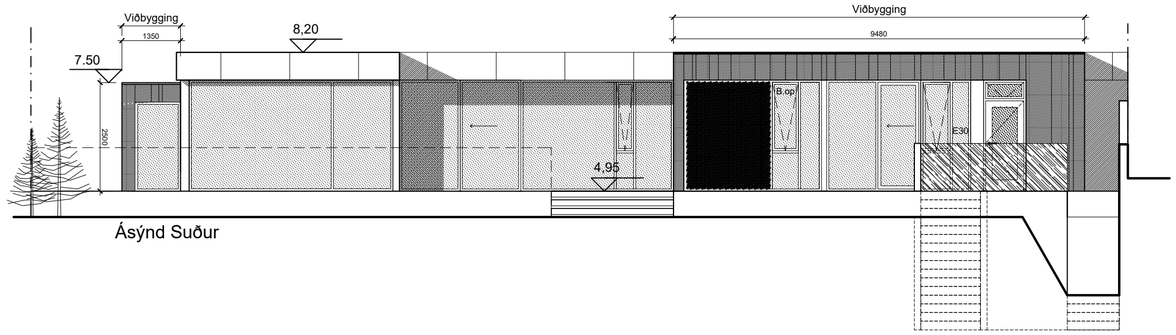

Ásýnd Suður

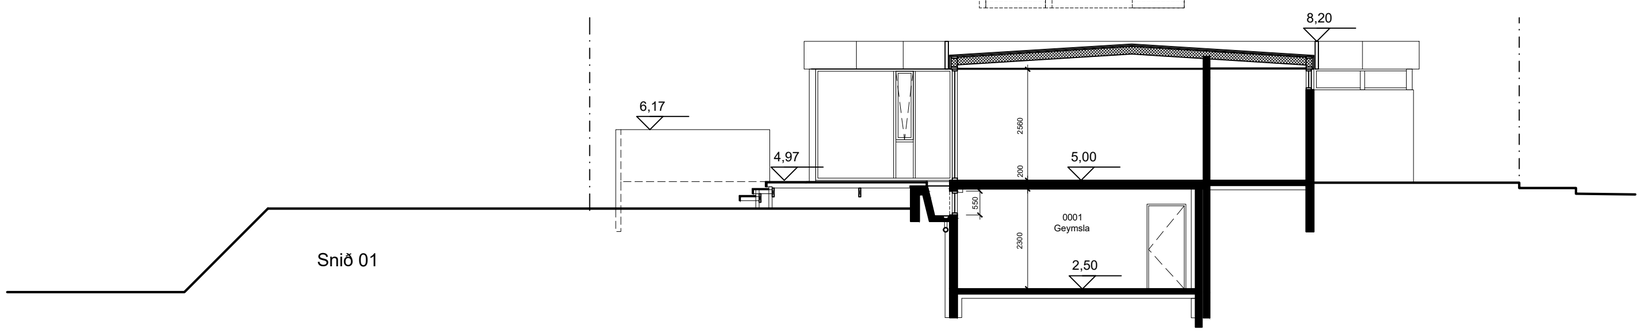

Snið 01

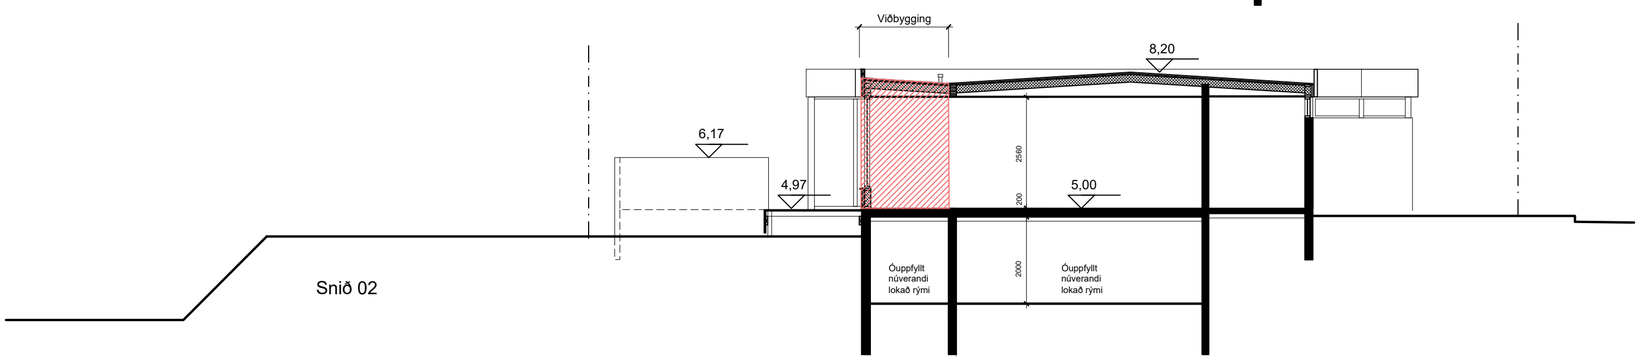

Snið 02

Breytt :

A:

apparat

BJÖRGVIN SNÆBJÖRNSSON ARKITEKT FAÍ
270664-5989

ÁRMÚLI 24 PÓSTHÓLF 8127 108 REYKJAVÍK
SÍMI: 561 2660 / 898 9407 FAX: 561 2661 APPARAT@APPARAT.IS

VERK: Sunnubraut 43, Kópavogi

TEIKN: Ásýndir - Snið

VERK NO: 2117

KVARÐI: 1:100

HANNAÐ: BS TEIKNAÐ: BS

DAGS: 26.01.2022 TEIKN NO: 1.03.01

Eftirprentun og afnot af teikningu þessari er óheimil nema með skriflegu samþykki höfundar í samræmi við ákvæði höfundarlaga