




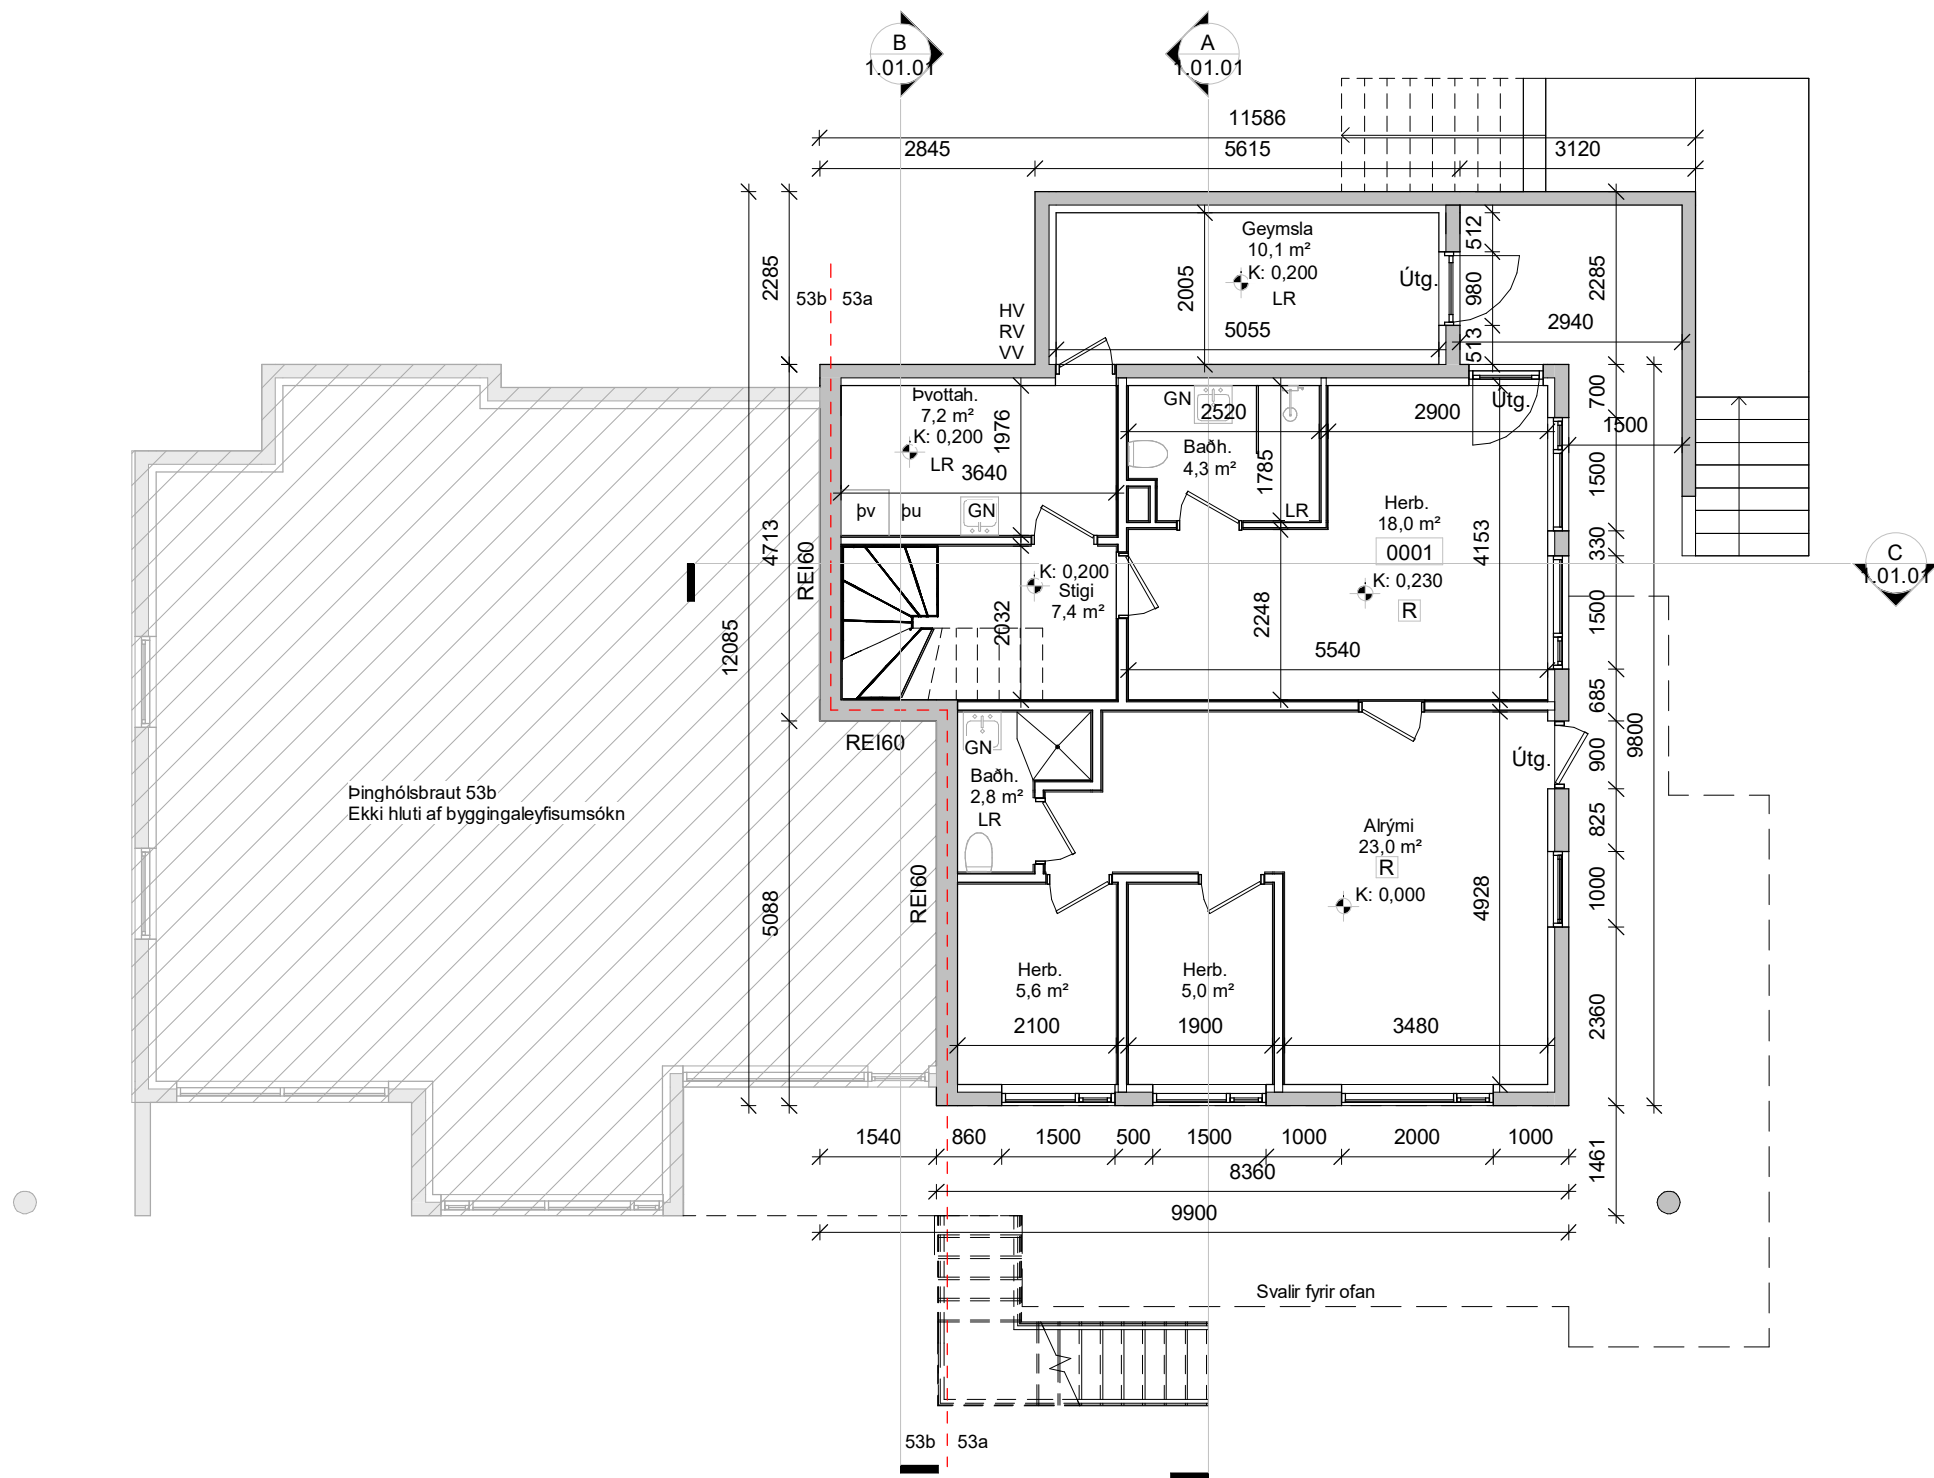


Jarðhæð
1:100

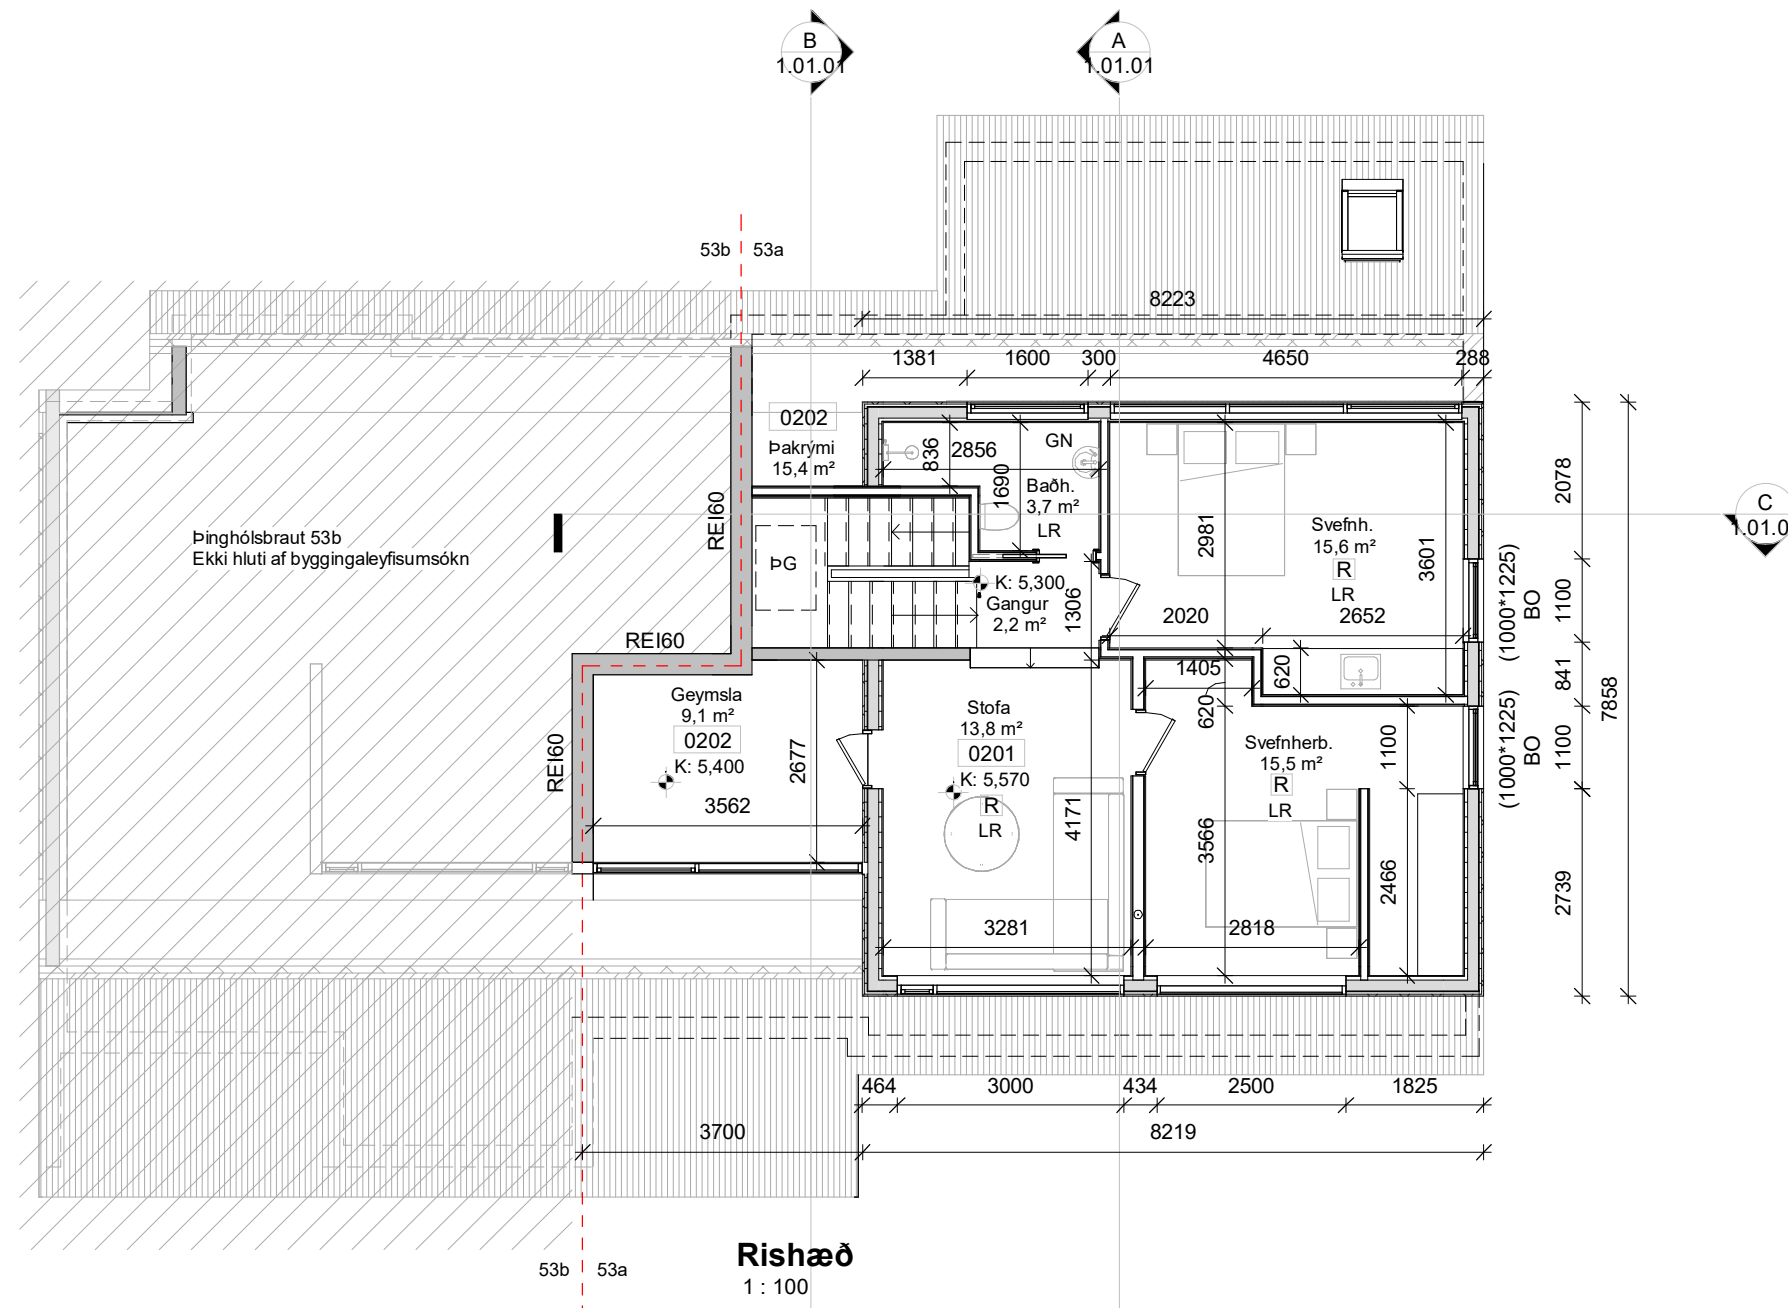


Rishæð
1:100

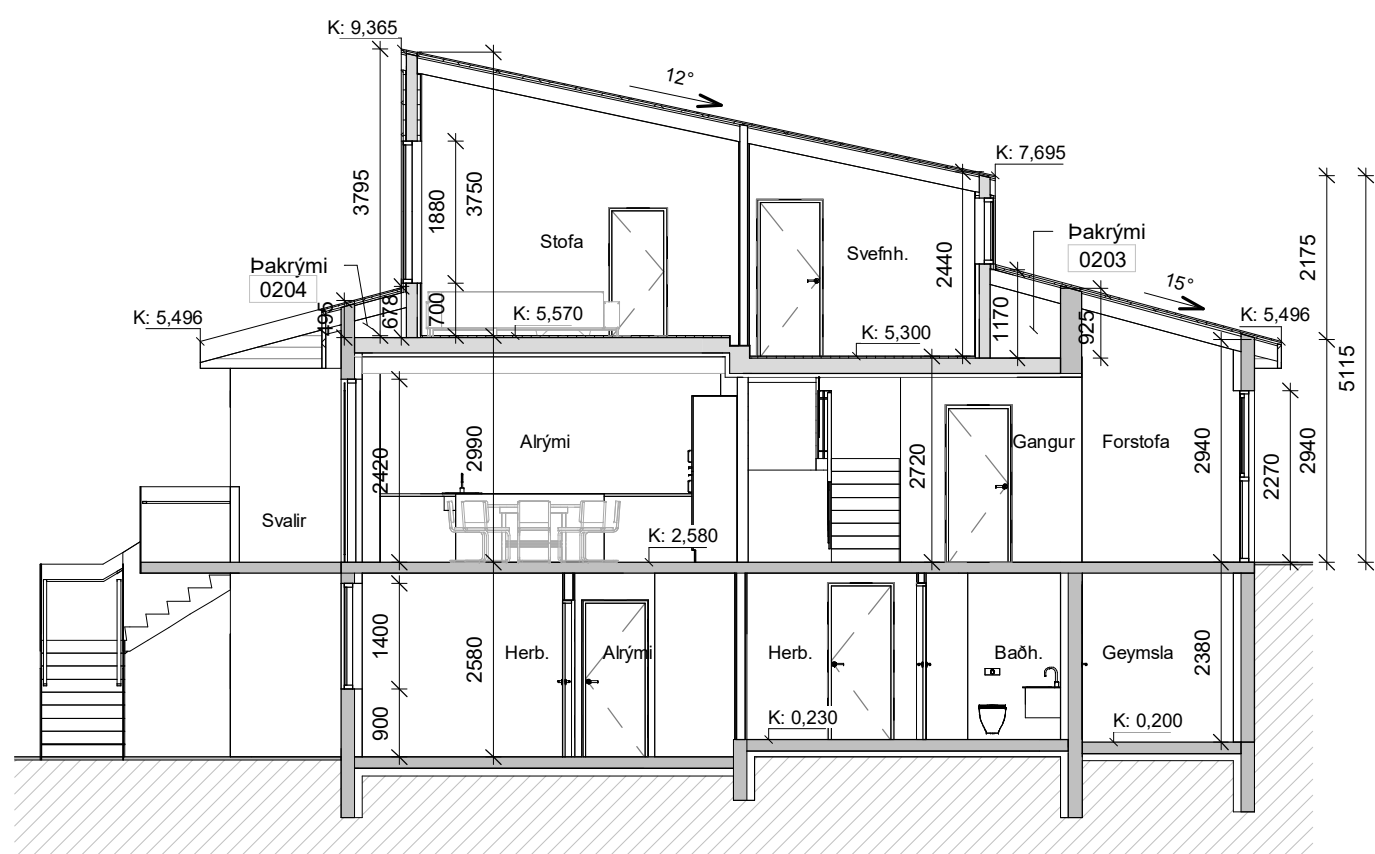


Sníð A
1:100

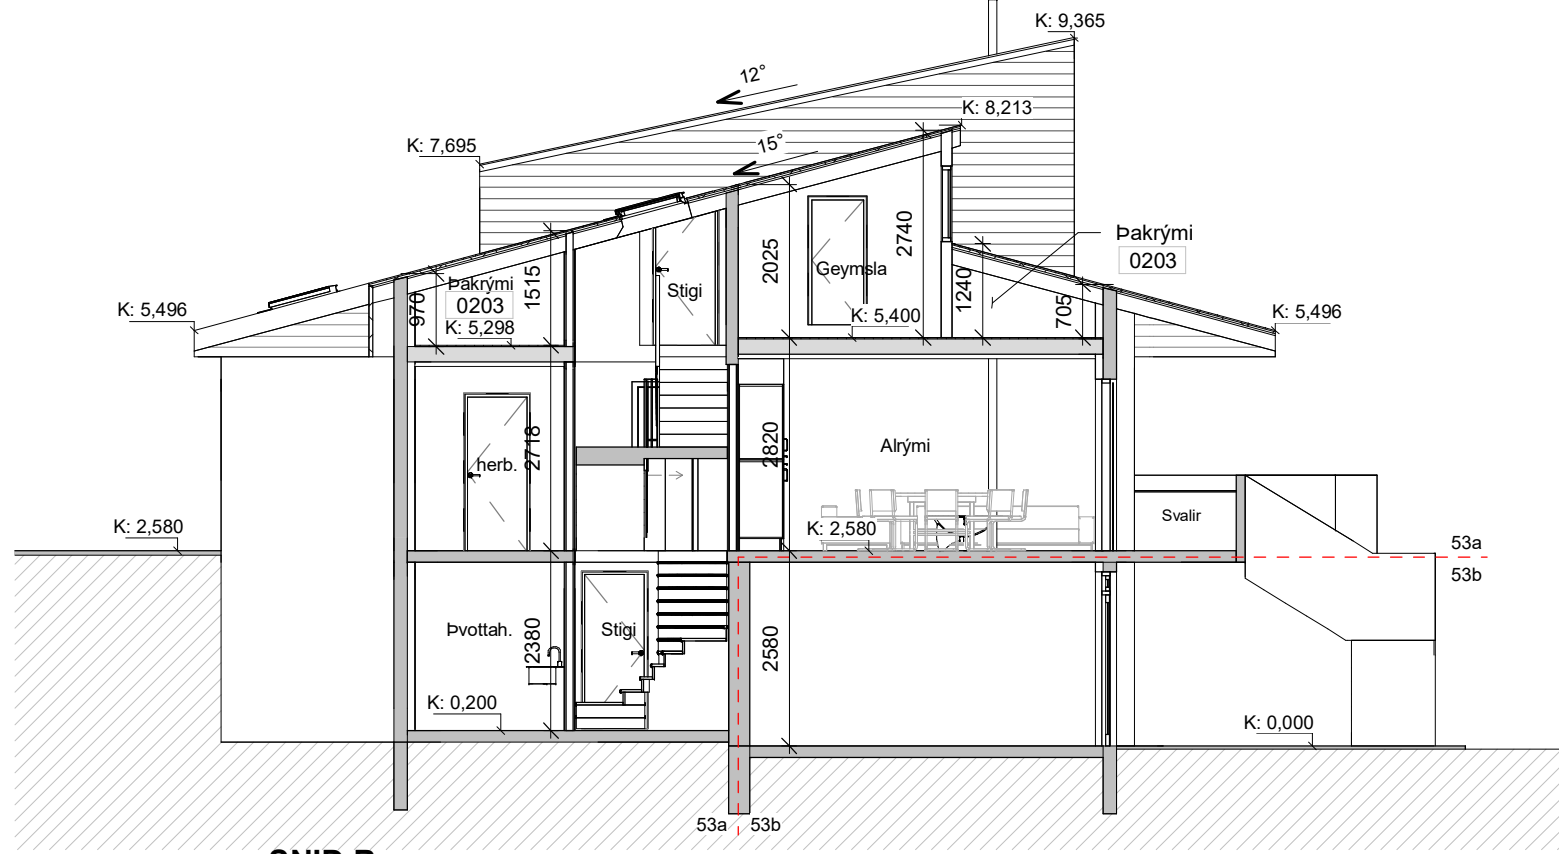

Sníð B
1:100

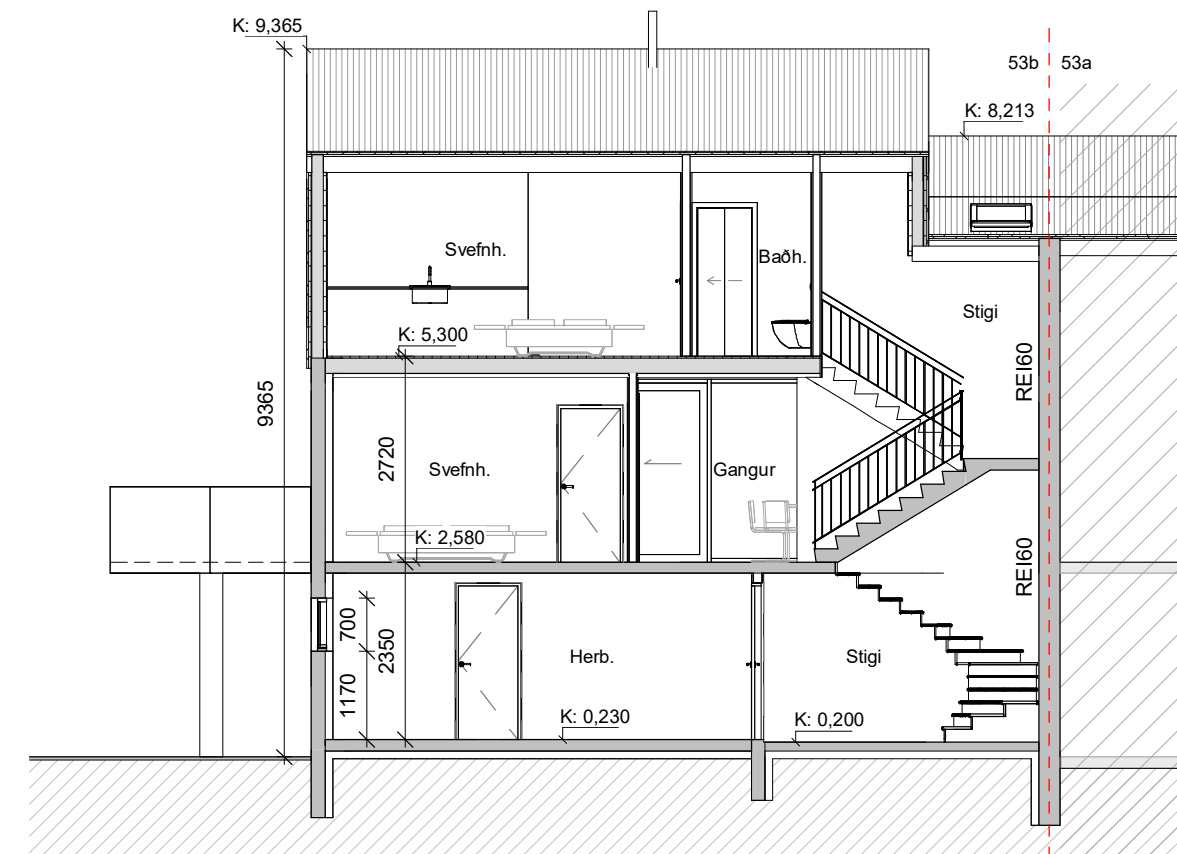

Sníð C
1:100

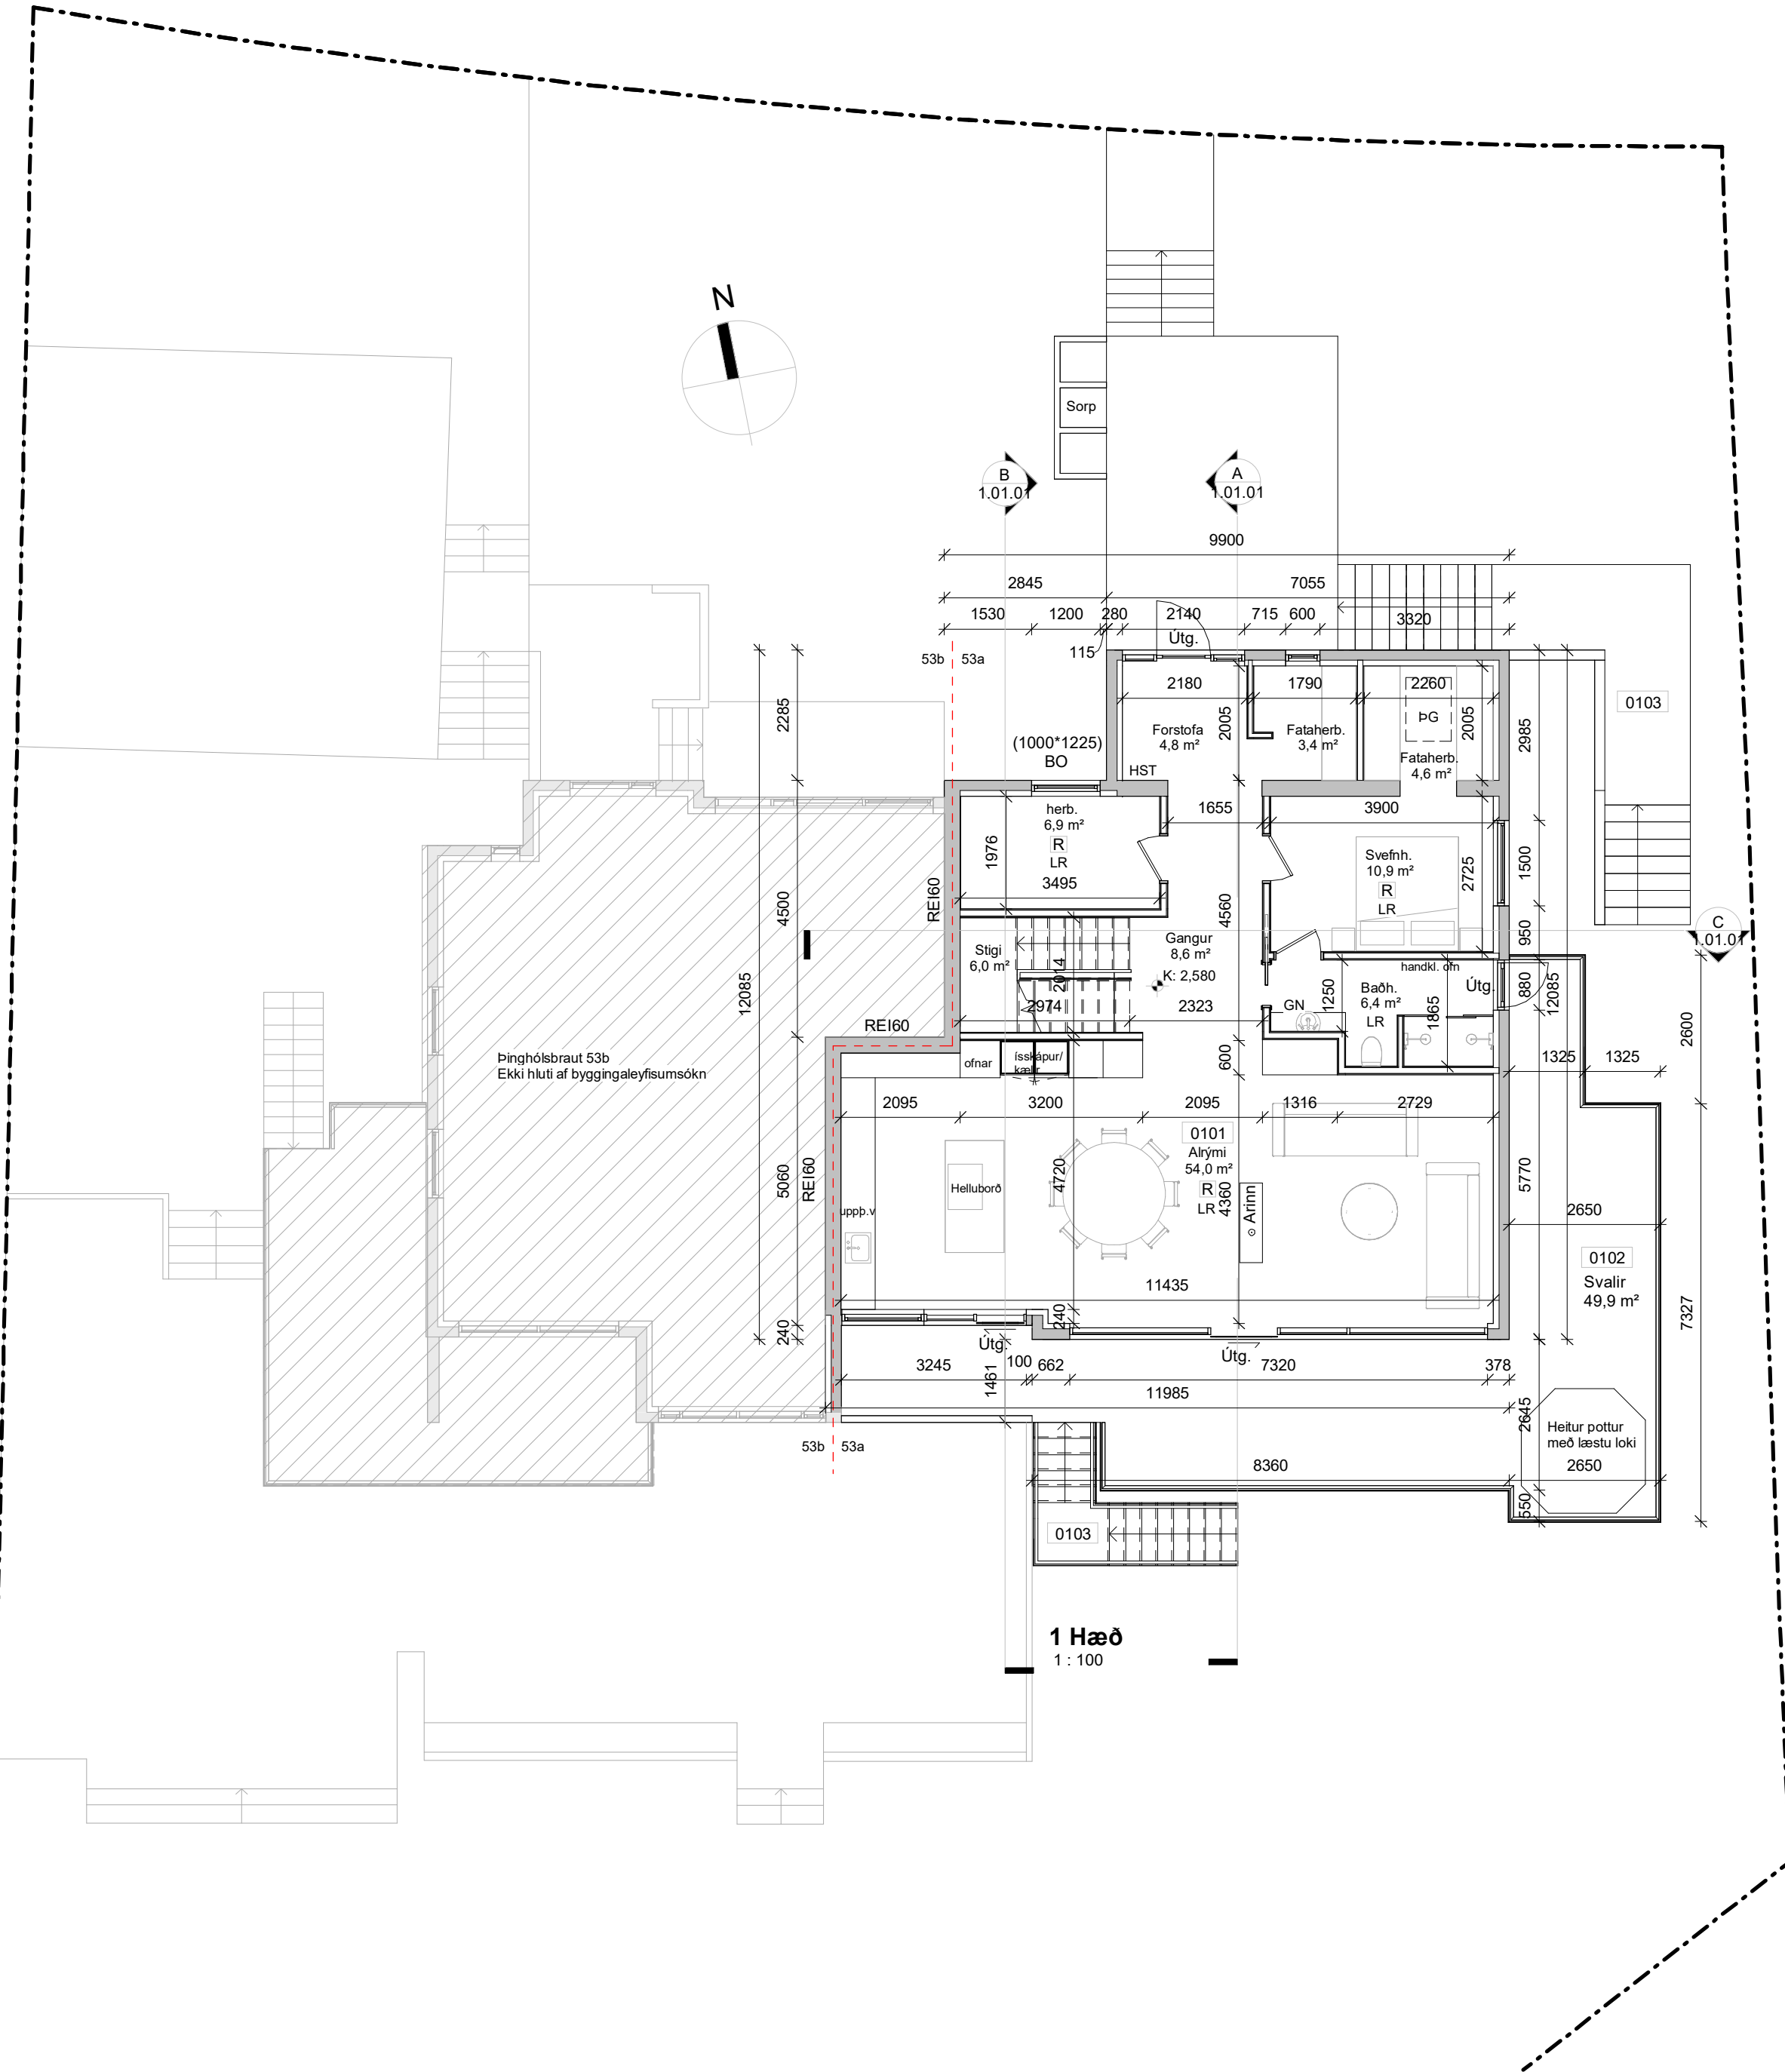

1 Hæð
1:100

SKÝRINGARTEXTI:

- GN Gólfniðurfall
HST Handslökkvitæki
LR Lokað rými / Loftræsting
HV Inntak Hitaveita
RV Inntak Rafveita
VV Inntak Vatnsveitu
ÞV Þvottavél
ÞU Þurrkari
ÞG Þakgluggi
ÖG Öryggisgler

0101 Rýmisnúmer.

GK:00.00 Gólfkoti grunnmynd

GK:00.00 Gólfkoti snið

REIxx/EIxx Brunaskil.

R Reykskyrnari.

EI2 30-C5m Hurð brunatákn.

ÞG Hurð hljóðkrafa.

Byggingareitur

Löðamörk

ATH-Allt gler sem nær niður að gólf skal vera öryggisgler og uppbygging (Hert og/eða samlimt) aðlöguð aðstæðum.

Utg. | Skýring / Breyting. | Dags. | Teknað/Virfarið

Parhús, endurbætur/stækkun

TEGUND VERKS

Þinghólsbraut 53a

GATASTADSETNING

Grunnmyndir & snið

ADALUPPDRATTUR

VERKKAUPI: Páll Helgason og María Valgeirsdóttir
LANDNÚMER: 116506
STADGR.: 1000-1-95500530
MHL: 01
MKV.: 1:100
BLADSTÆRD: A1
UTGAFA DAGS: 12.04.2024
TEIKNAD: ADS/ABA
YFIRFARID: ABA

2025 1.01.01

VERNR: TEIKNINGARNR. UTGAFA

ARKIBYGG
arkitektar
ÁSTRÍÐUR BIRNA ÁRNADÓTTIR, BFI
STEFANÍA HELGA PÁLMAUSDÓTTIR, BFI
Kt. 210382-4539

Tjánargata 10, 101 Reykjavík - Sí: 781-3442 / 663-1823 - arkibgg@arkibgg.is - www.arkibgg.is

© ARKIBYGG ARKITEKTAR

HÖNNUNUR ASKJULIR SER ALIAN RETT Á TENNINGUM - FJÓLÚÐLÖGUR HÁB SKRIFLEIÐU SAMRÝMI



© ARKIBYGG ARKITEKTAR
HÖNNUDUR ÁSKILUR SÉR ALLAN RÉTT Á TEKNINGUM - FJÖLFÖLDUN ER HÁÐ SKRIFLEGU SAMÞYKKI