


Undirrituð þinglýstur eiganda að Kársnesbraut 106 Kópavogur
lýst þó hér með yfir að, veiti samþykkið fyrir gerd breyting
á afnota verzlana rými að F222384 í tveir íbúðir
eins og teikningin þess fyrir
neðan.

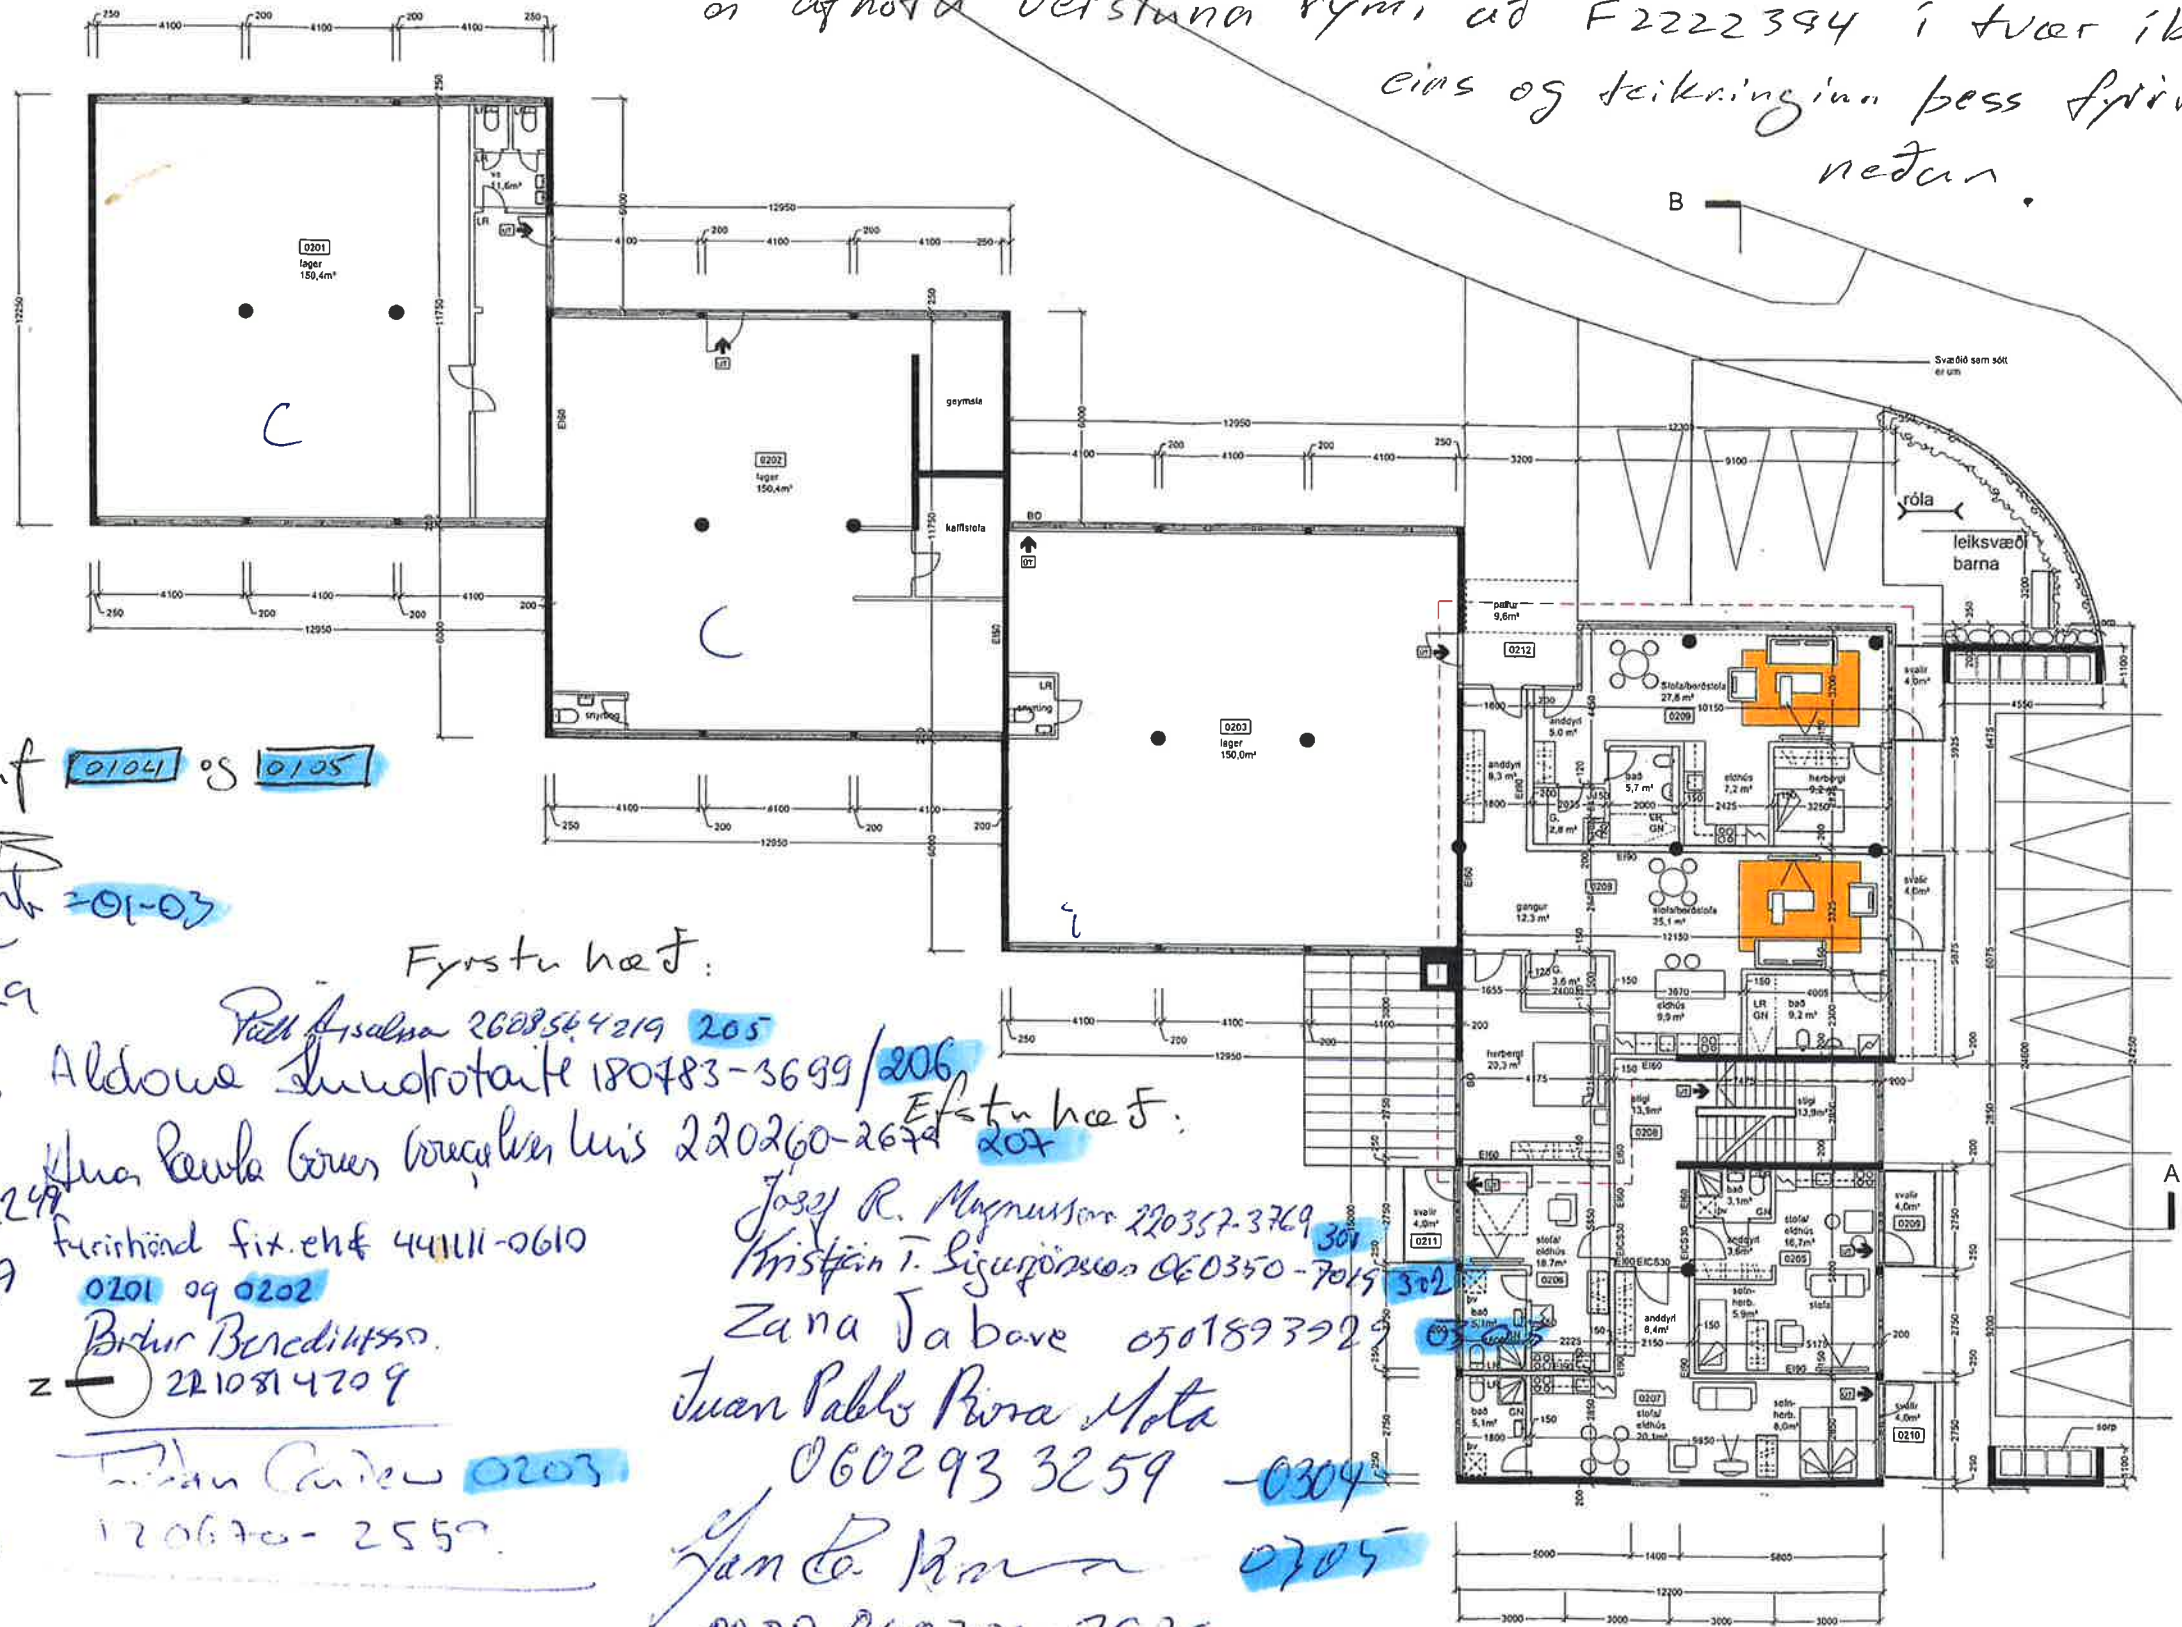

Jarðhæð:

Fh. STS, island a/f 0104 og 0105

Ch. slauki ehf 01-03

Eykenhefni
180467-3819

560103-2980.

Malarni E.H.F.

HT: 700 694229

Þinn R. Þinn

30-10-63-4239

0102

111255-7419

0101

Fyrsta hæð:

Þinn Ásvalpa 2608544219 205

Aldona Ánnorotaite 180783-3699/206

Anna Þunna Gunes Þorvaldur Lús 220260-2674 207

Þinnhónd fix ehf 44111-0610

0201 og 0202

Þinn Benediktsson

2210814209

Þinn Gísla 0203

120670-2557

Elfta hæð:

Josif R. Magnússon 220357-3769 301

Kristín T. Sigurðsson 060350-7015 302

Zana Jabare 0501893929 0303

Juan Pablo Pina Mota

060293 3259 -0304

Jan E. Þinn 0305

PRRR 060740-3929

Sig. Gísla 280452-4599

Þinn Gísla 151075-3989

307

GRUNNMYND 2. HÆÐ M 1:100

Verkhell:	Kársnesbraut 106
Kópavogur	
Verkhell:	Grunnmynd 2. hæð
Teknúmer:	04
Málavari:	1:100
Teknað:	SURA
Vitlaði:	
Samþykki:	
Verkhell:	0353
Útgáfudagur:	23. júní 2015
Teknaði:	
Útprintað:	
Rev 10. 2020. 11.18	

ARK
BOLHOLT 8 - 105 REYKJAVÍK
SÍMI: 570 6700 - FAX: 570 6701
ark@ark.is - www.ark.is
SIÐURDUR HALLGRÍMSSON, 170753-3138 ARKITEKT
HJÓRTUR PÁLSSON, 080152-4429 BYGGJAFR.

