
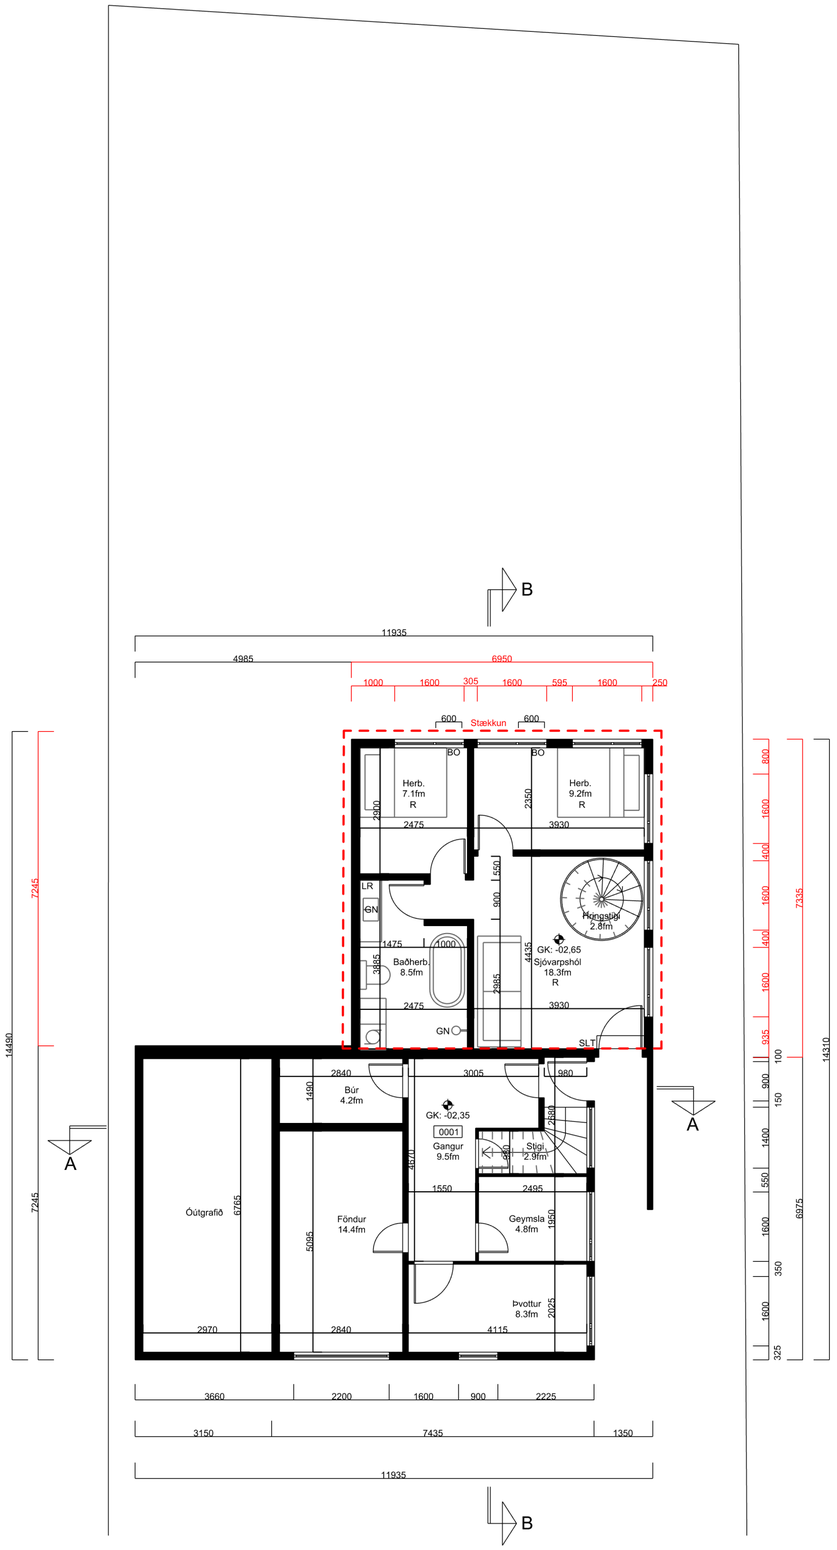


GRUNNMYND KJALLARI
1:100

N

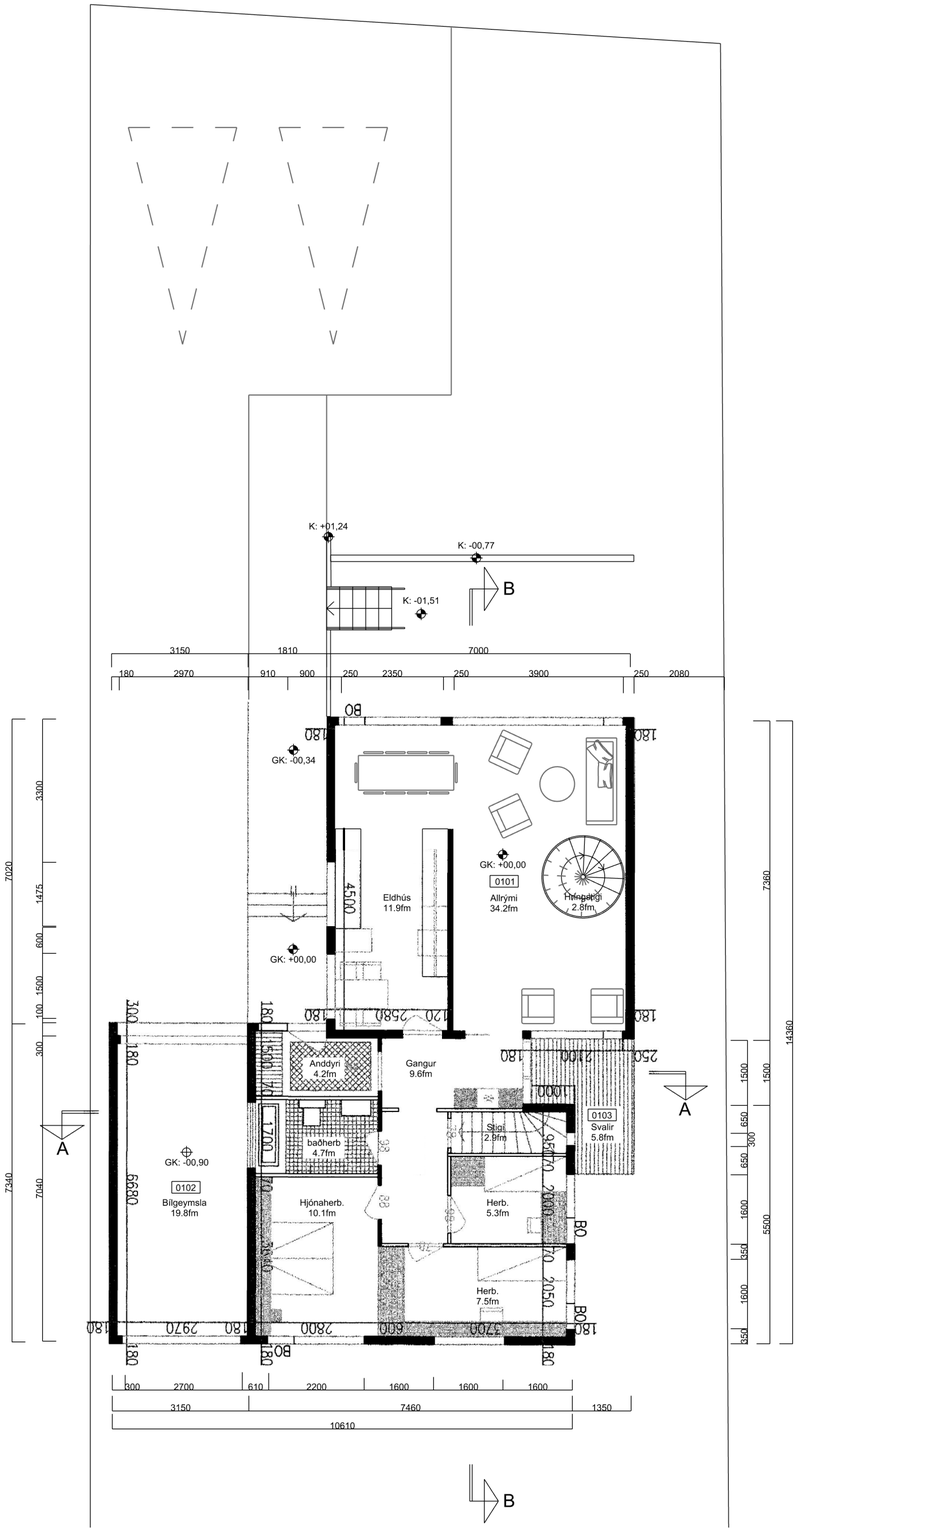

GRUNNMYND 1.HÆÐ
1:100

N

0 1 2 3 4 5 m

SKÝRINGAR

Björgunarop	BO
Lokað rými	LR
Golfniðurfall	GN
Reyskynjari	R
Rýmisnúmer	0101
Handslökkvitæki	SLT

Útg.	Dags.	Skýring	Br.af:

HJARK

Verktegund	Stækkun
Verkheiti	Einbýlishús
Heimilisfang	Digranesvegur 72a
Teikning	Grunnmyndir
Mkv.	1:100
Dags.	31.10.2022
Teiknað af:	VÓB
Hannað af:	Hulda Jónsdóttir
Samþykkt:	

Hulda Jónsdóttir, arkitekt FAÍ
kt. 2811862219
hulda@hjark.is / 8650649
www.hjark.is

VerkNr.	TeiknNr.	Blaðastærð	Útgáfa
1037	A1_01.01	A2	

Öll afnot og afrit teikninga, að hluta eða heild, er háð samþykki höfunda skv. ákvæðum höfundalaga.
Skjal skal undirritað af ábyrgðarmönnum áður en framkvæmdir hefjast. 07.12.2022 11:11:20