


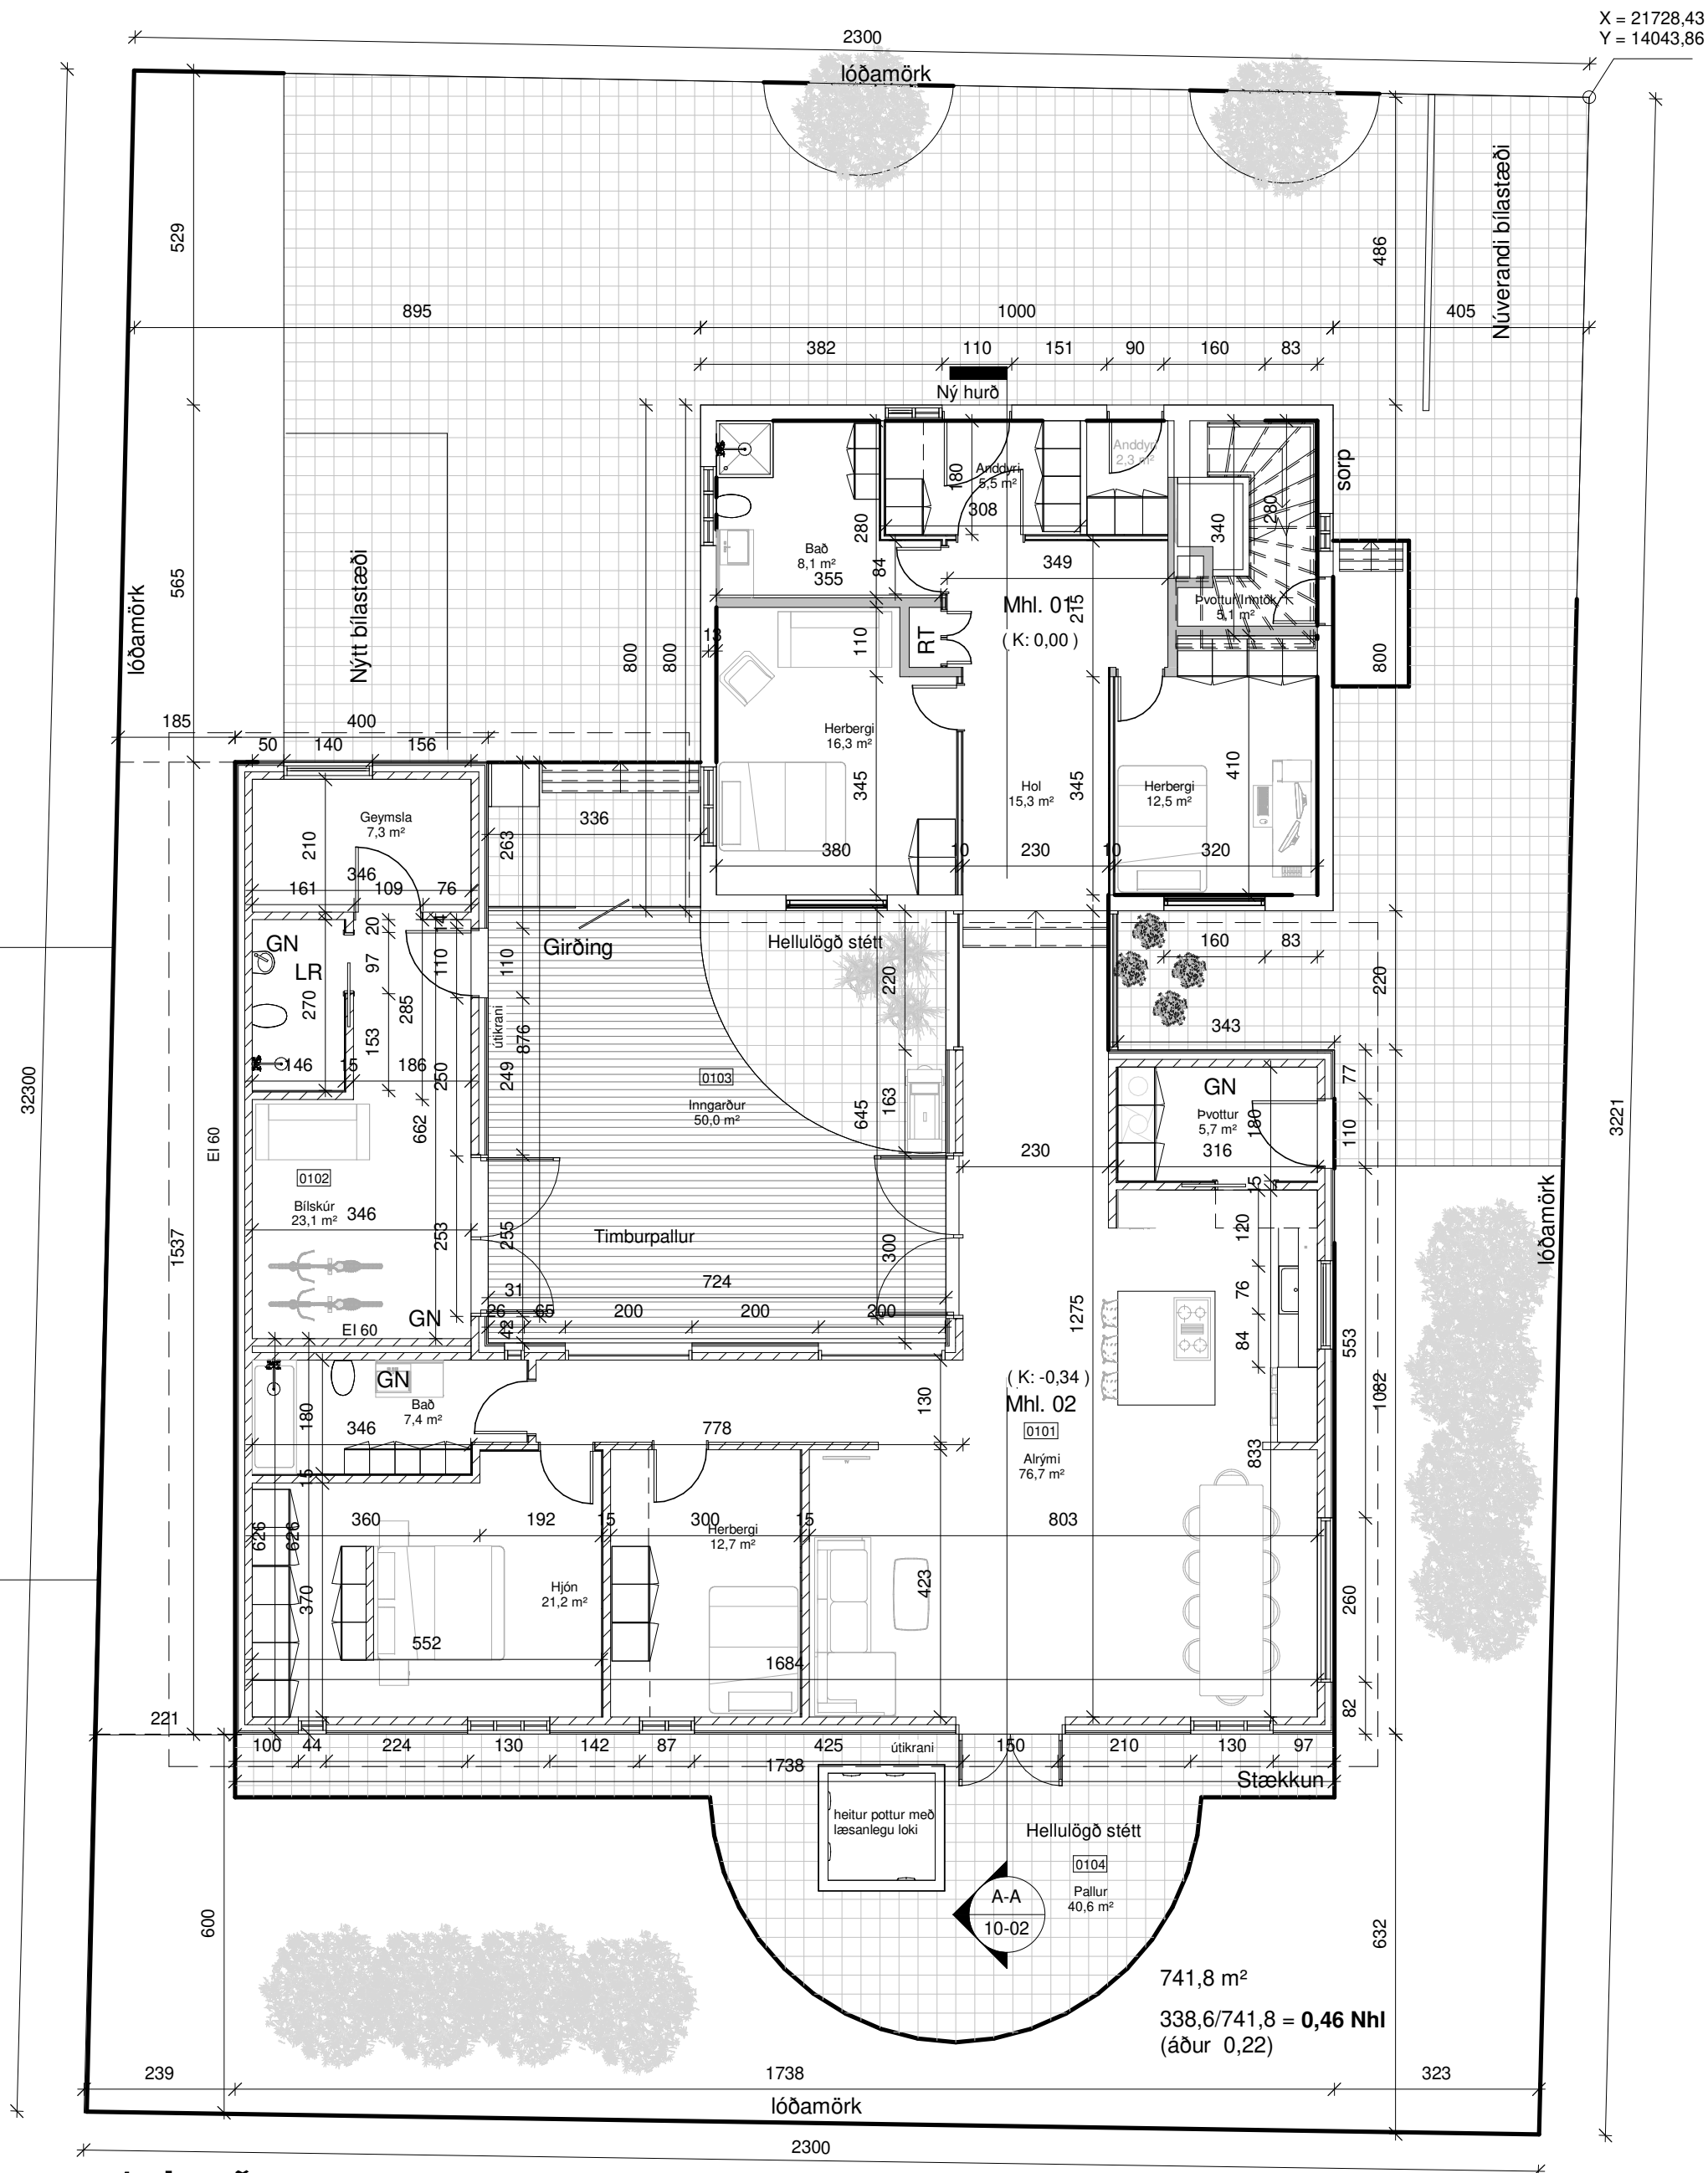

ÖLL MÁL OG AÐSTÆÐUR ATHUGIST Á STAÐNUM
AÐUR EN SMÍÐI HEFST.
ÓHEIMILT ER AÐ MÆLA UPP AF TEIKNINGUM.
ASK ARKITEKTUM SKAL TILKYNNT UM
ÓSAMRÆMI OG VAFATRIÐI ER UPP KUNNA AÐ
KOMA.

YFIRFARIÐ DAGS

ÁRITUN AÐALHÖNNUÐAR

kt.180358-4129
gunnarb@ask.is

Verkheiti

Melgerði 17

MKV. í A2	1 : 100
HANNAD	AÁ
TEIKNAD	AÁ
YFIRF.	GBB
DAGS.	7.7.2021

Grunnmynd

ÚTGÁFA

Skjal sött af '000000000000' days: 25.10 2026

© ÖLL AFNOT OG AFRITUN TEIKNINGAR ER HÁÐ SAMPYKKI ASK ARKITEKTA. EKKI SKAL MÆLA UPP AF TEIKNINGU