

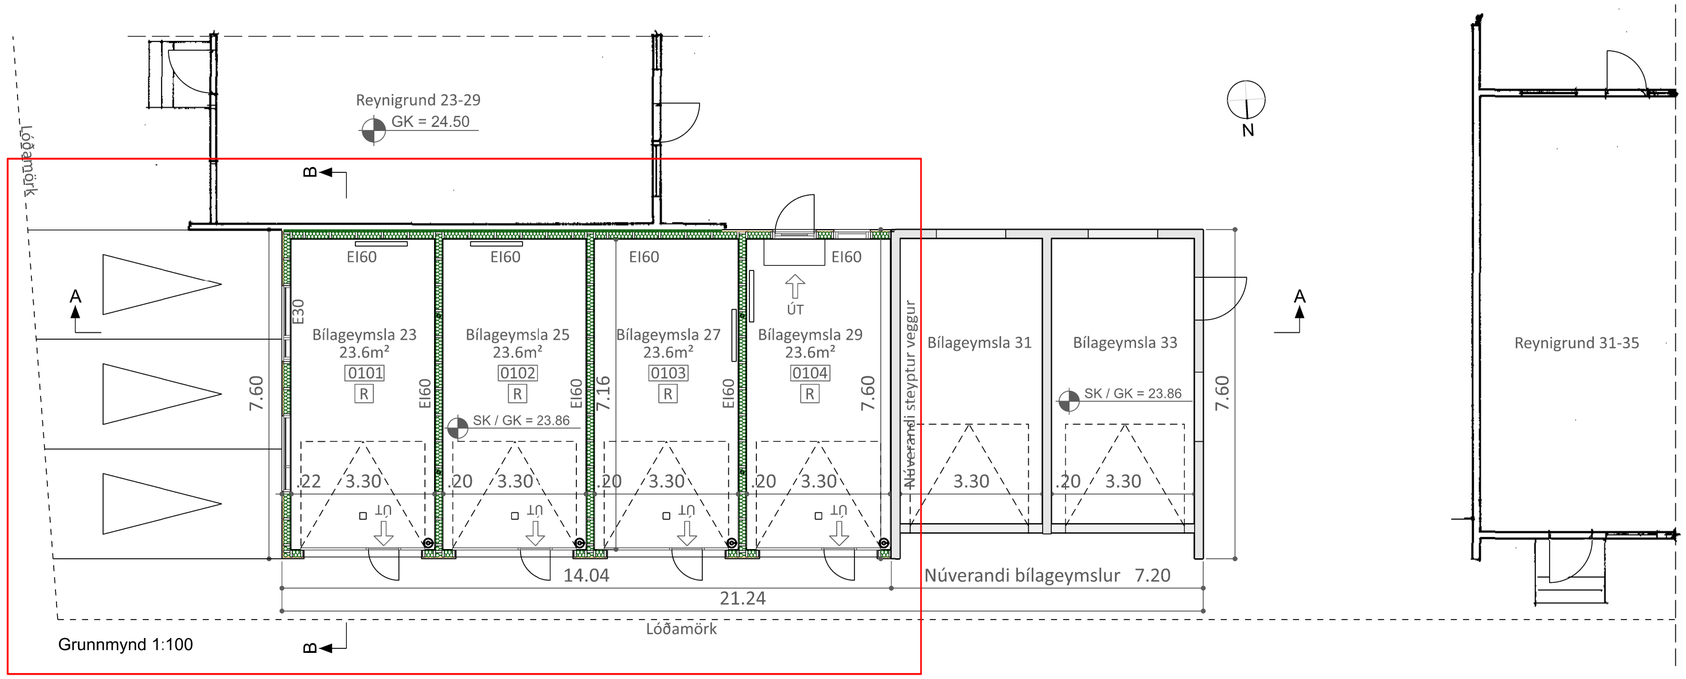



Grunnmynd 1:100

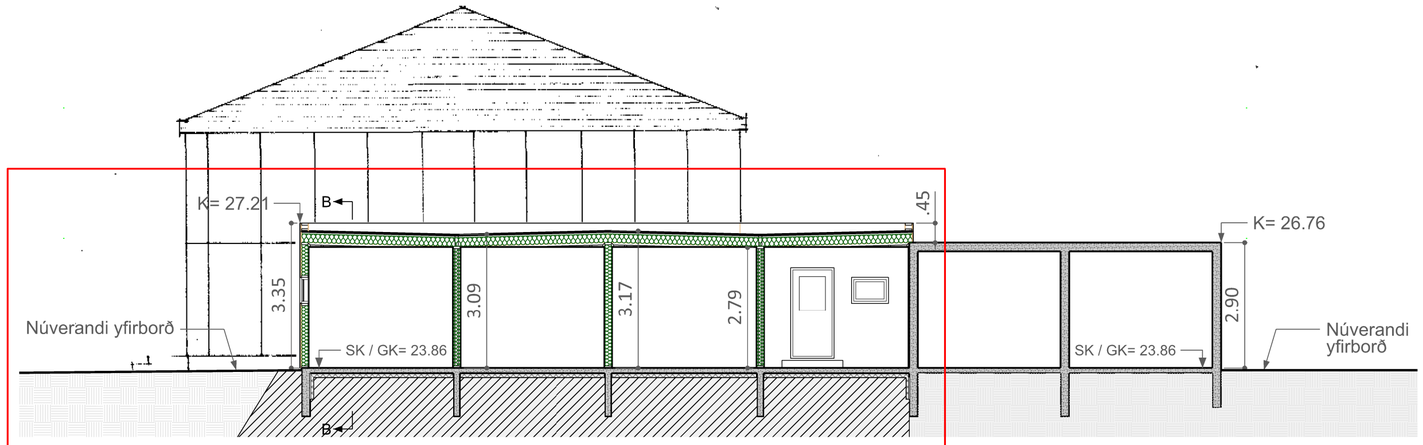

Snið A-A 1:100

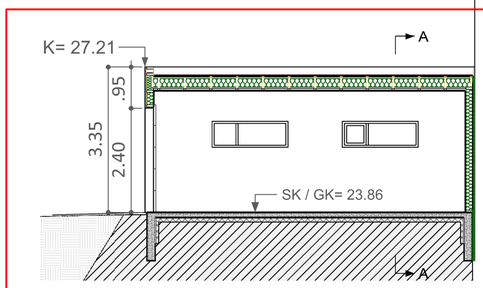

Snið B-B 1:100

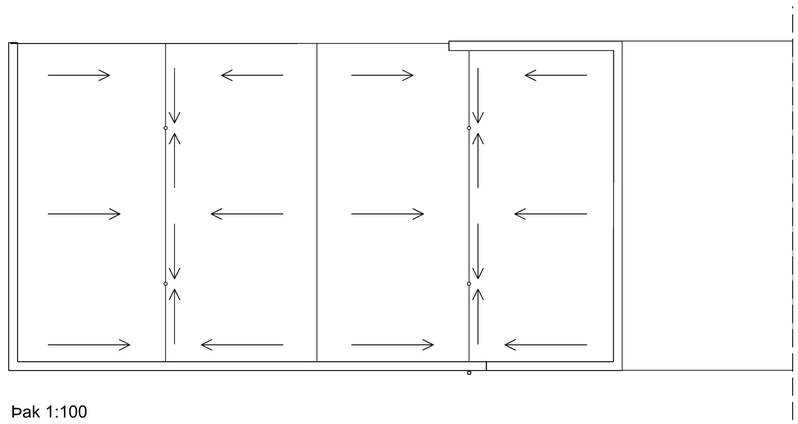

Þak 1:100

Skýringar:

BO - björgunarop
ET - eldvarnarteppi
GN - gólfniðurfall
GK - gólfkóti
HL - handlaug
LR - loftræsing
R - reykskynjari
RÆ - ræstivaskur
SK - steypukóti
SL - handslökkvitæki
ÚT - flóttaleið
ÞN - þakniðurfall

-	-
Endurskoðun:	Dags:

Reynigrund 23-29, 200 Kópavogi

Verkefni:	Bílgeymslur
Verkkaupi:	Sigríður Antonsdóttir, Tómas Jónasson
	Sæmundur Guðmundsson
	Guðjón Már Sigurðsson, Valey Jökulsdóttir
	Erla María Sigurgeirsdóttir, Ívar Unnsteinsson

Landnúmer:	L115755 / L115756 / L115757 / L115758
Staðgreinar:	1000-1-70000230 / 1000-1-70000250
	1000-1-70000270 / 1000-1-70000290

Aðalteikning

Efni:	Bílageymslur, grunnmynd, þak og snið
Matshluti:	02
Mælikvarði:	1:100
Frumstærð blaðs:	A2
Verknúmer:	2020-05
Númer teikningar:	1-01-01-01
Hannað/teiknað:	UJ
Dagsetning útgáfu:	03.08.2021
Endurskoðað:	-

íForma
Lindasmári 22, 201 Kópavogur, kt: 680100-2840, sími: 8976818, netfang: iformapostur@gmail.com
Unnsteinn Jónsson, byggingafræðingur BFÍ kt: 250354-3129

Óheimilt er að afrita þessa teikningu að hluta til eða í heild án skriflegs leyfis höfundar.

Skjal sott af '0000000000' dags: 11.11.2026