


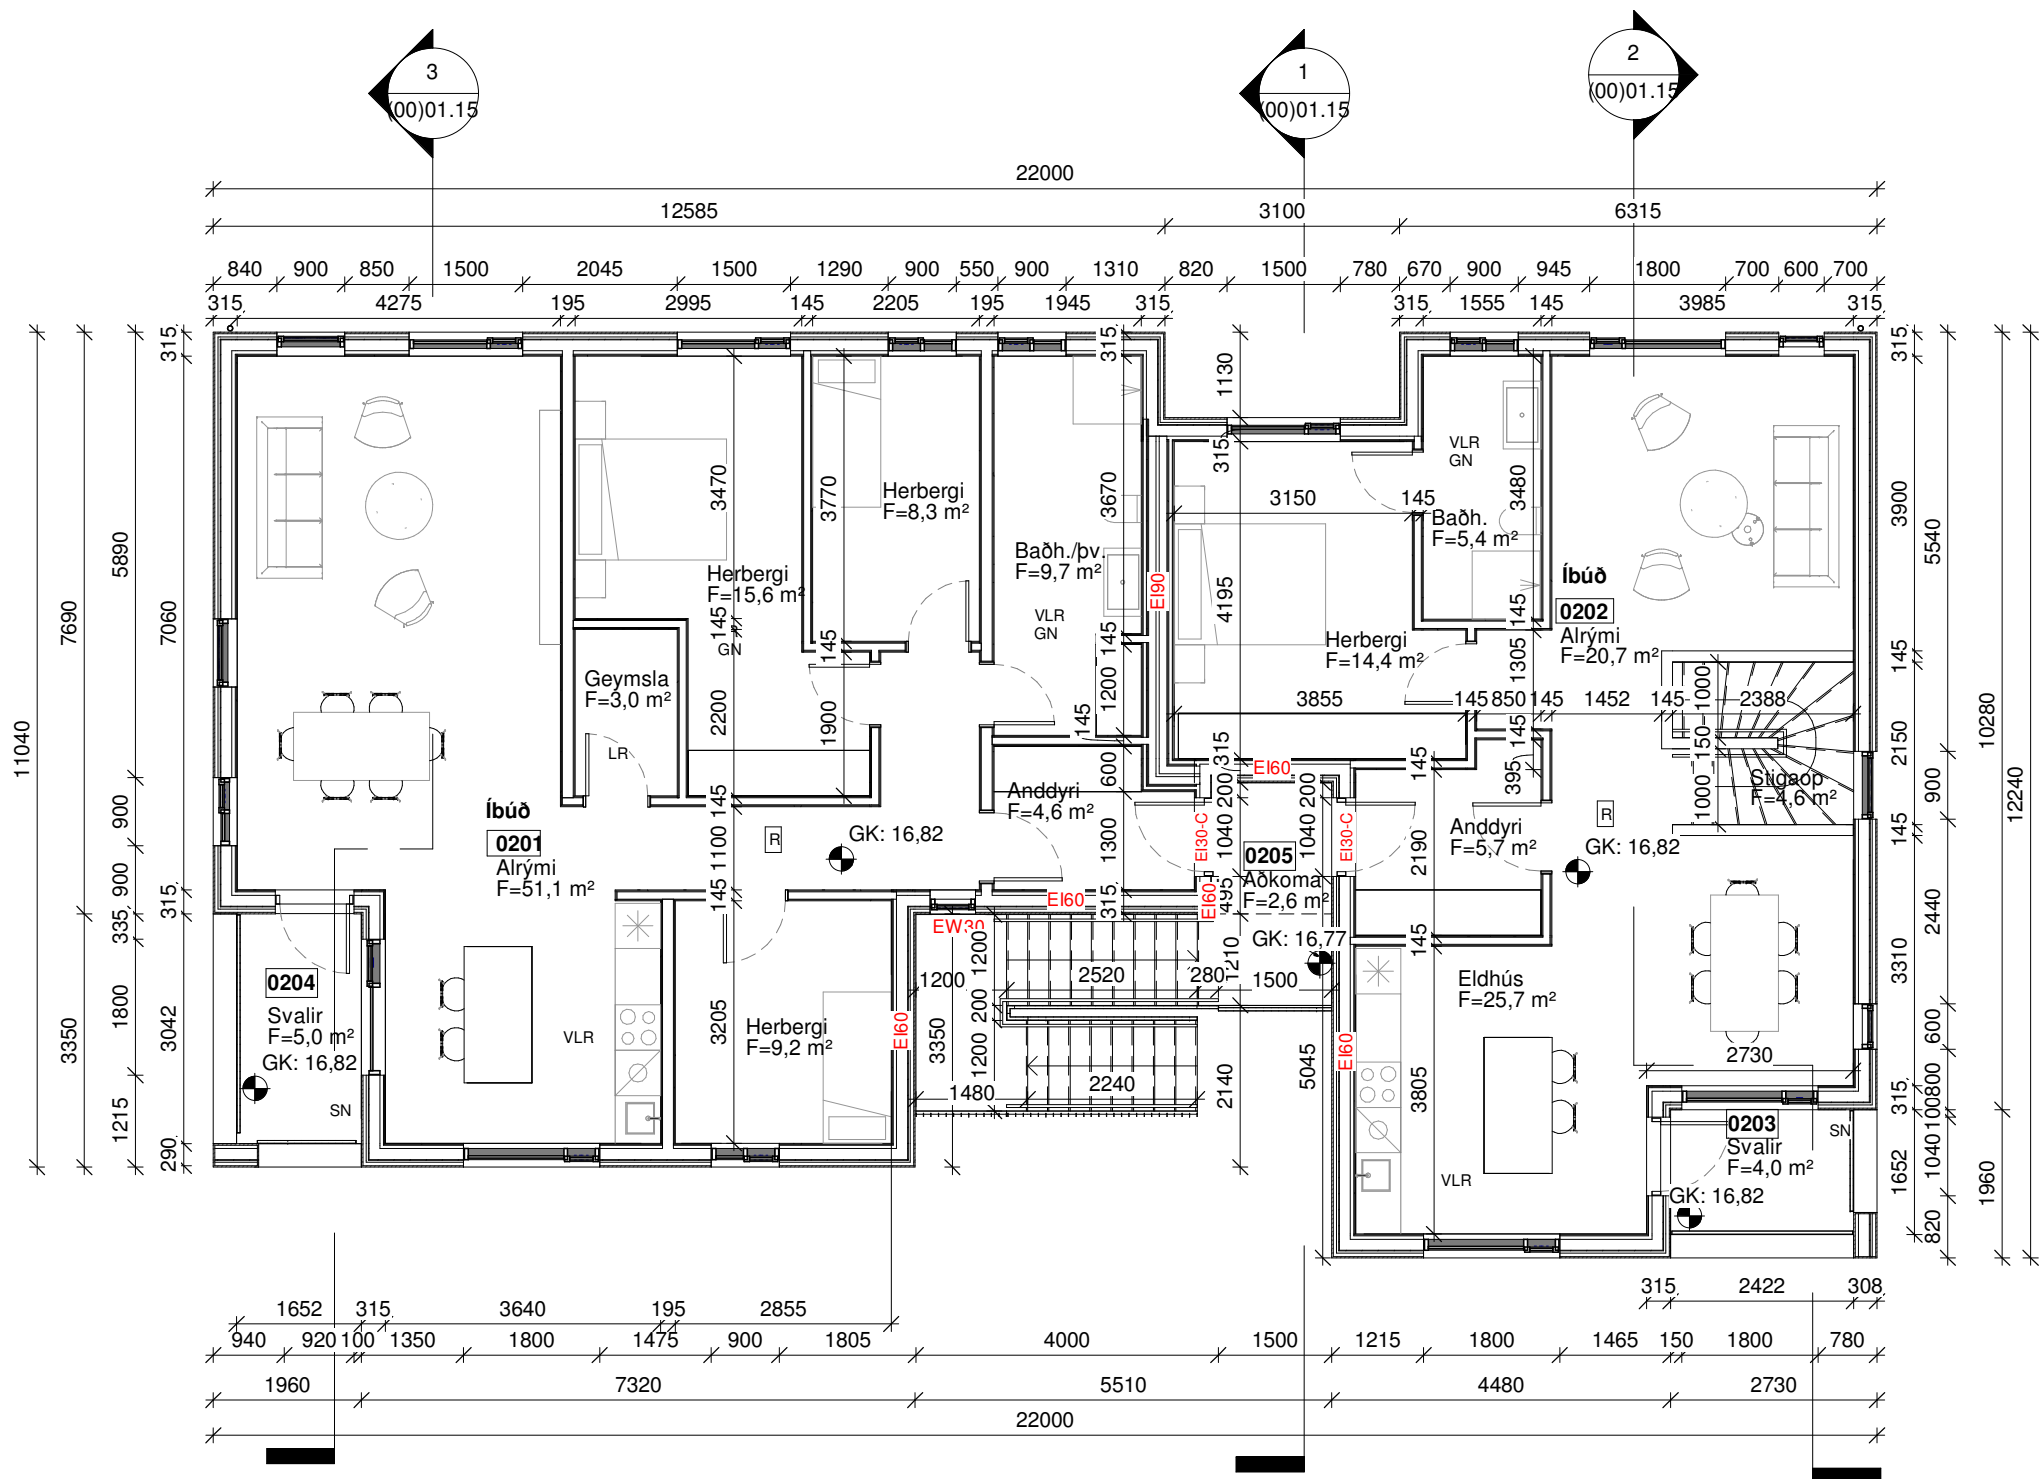

1 (00) Grunnmynd 2. hæð
1 : 100

SKÝRINGAR

- 0000 RYMISNÚMER
F=.. m² Nettóflatamál
EI60, REI60 BRUNAPOL VEGGJA, GÓLF, ÞAKS
EI60-CS BRUNAPOL HURÐA
EW30 BRUNAPOL GLUGGA
R REYKSKYNJARI PRINSIPP STAÐSETNING
SPÚLSLANGA
VLR VÉLRÆN LOFTRÆSING
GN GÓLFNIÐURFALL
PN ÞAKNIÐURFALL
LÓÐAMÖRK
HULDIR BYGGINGAHLUTAR

Útg.	Dags.	Skýring	Br.af:
------	-------	---------	--------

A2F

A2F arkitektar ehf., Laugavegi 178, 105 Rvk.
sími: 571 5500 a2f@a2f.is www.a2f.is


- Aðalheiður Atladóttir, arkitekt FAÍ kt. 120975-5879
● Falk Krüger, arkitekt HAH kt. 061175-2539

Samþykkt:

Verkheiti
Kársnesbraut 96

Titill / verkhluti
Grunnmynd 2.hæð

Teiknategund		BN
Aðaluppdráttur		
Landnúmer	Staðgreinir	Matshluti
L115210	1000-1-49000960	01
Dagsetning	Mælikvarði	Blaðastærð
17.01.2023	1 : 100	A2
Teiknað af	Yfirfarið af	Númer
BJ	FK	(00)01.12
		Útgáfa

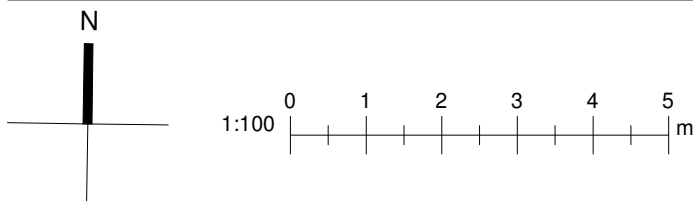

EKKI SKAL MÆLA AF TEIKNINGU, ADEINS MÁLSETTAR
STÆRÐIR ERU Í GILDI. FRAMKVÆMDARADILI SKAL
SANNREYNA ÖLL MÁL Á VERKSTAÐ.

HÖNNUÐUR ÁSKILUR SÉR ALLAN RÉTT Á TEIKNINGUM -
FJÓLFÖLDUN ER HÁÐ SKRIFLEGU SAMÞYKKI