



TILLAGA 1_GRUNNMYND 3.HÆÐ
1 : 100

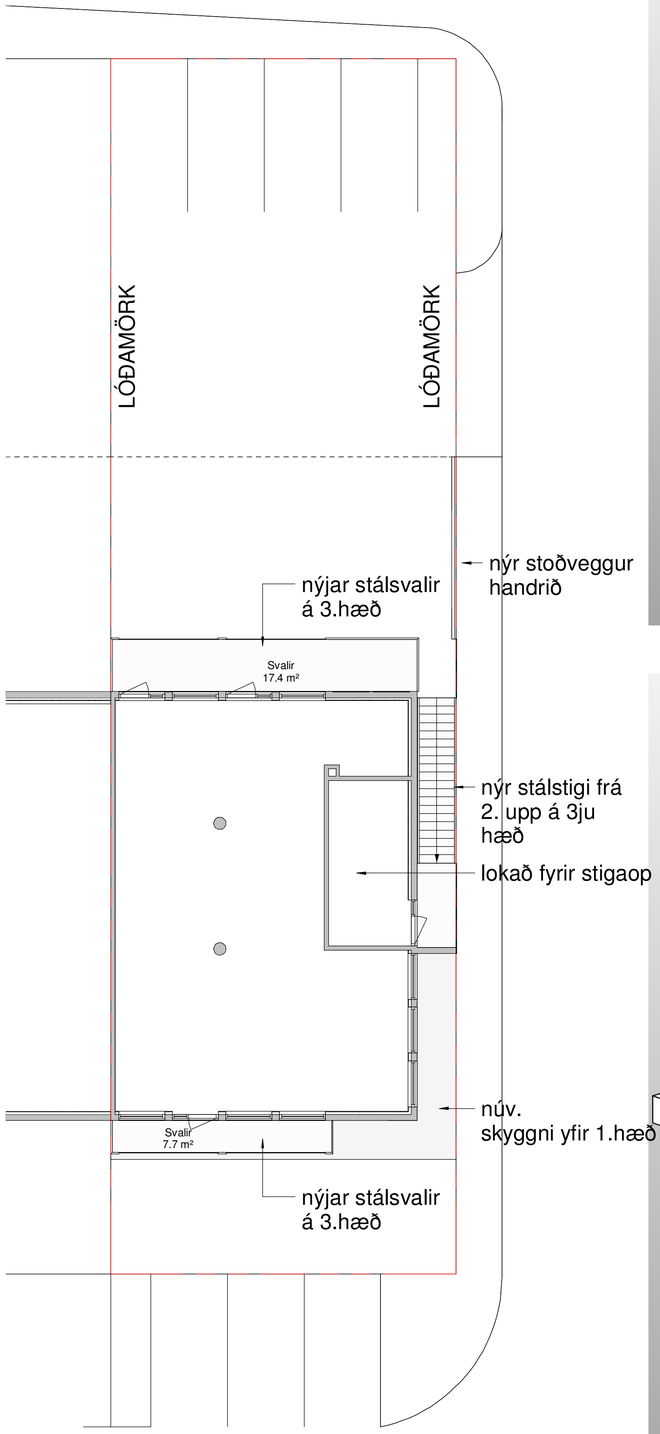

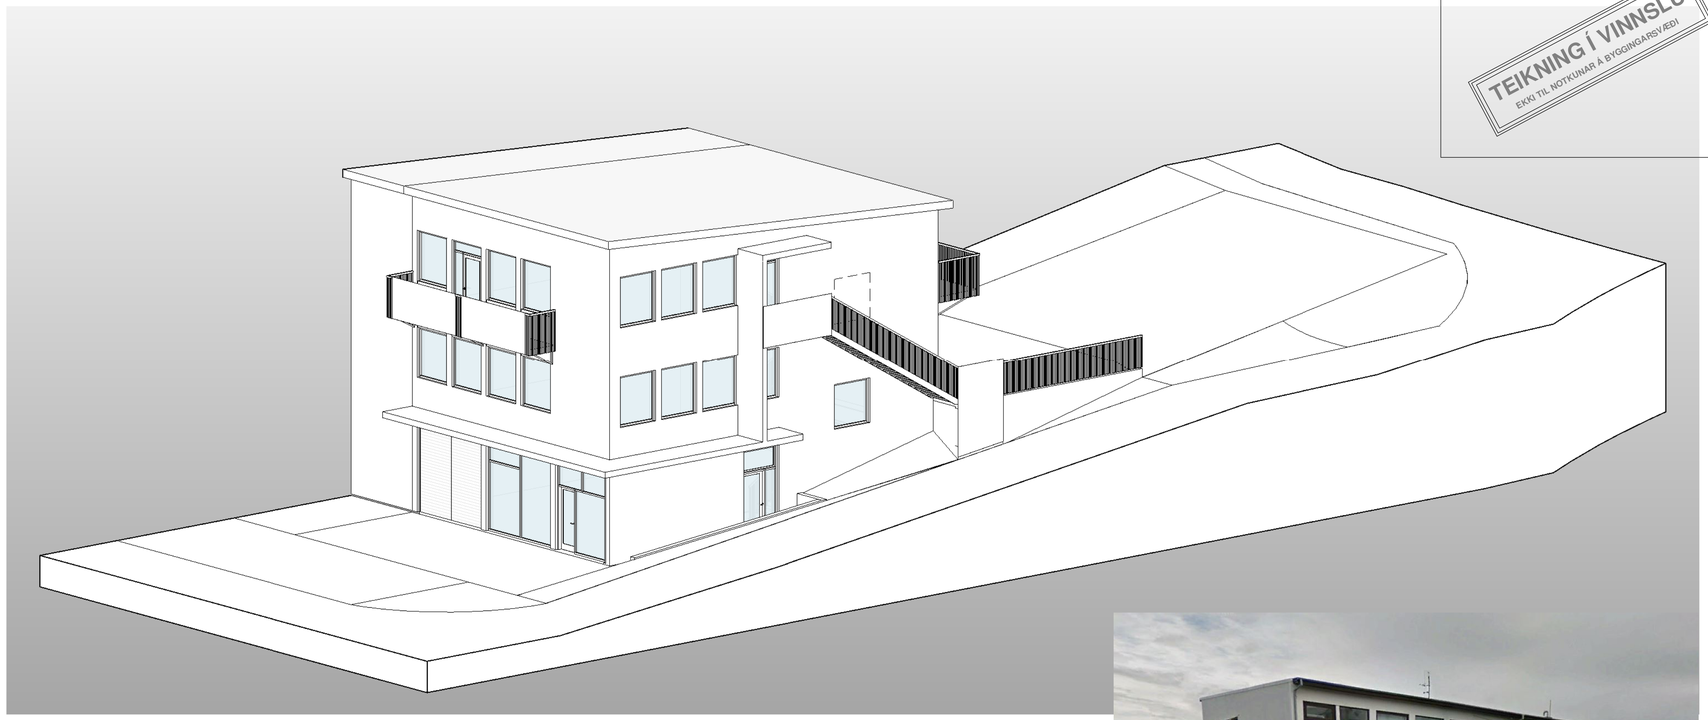



0 1000 2000 3000 4000 5000
M 1:50 mm

TEIKNING Í VINNSLU
EKKI TIL NOTKUNAR Á BYGGINGARSVÆÐI

BREYTT

HEITI VERKS:
AUÐBREKKA 16
200 KÓPAVOGUR

HEITI TEIKNINGAR:
TILLÖGUR
TILLAGA 1

DAGS:	HANNAÐ:	YFIRF.:	TEIKNAÐ:
2022.05.27	JL, KÁ	JL	SJ

VERKNR.: 0000 KVARÐI:


ALARK
arkitektar ehf.
DALVEGI 18
201 KÓPAVOGI
SÍMI: 534 8800
FAX: 534 8816
KT.531102-2469
alark@alark.is
www.alark.is
JAKOB EMIL LÍNDAL ARKITEKT FAÍ KT: 050957-3229
KRISTJÁN ÁSGEIRSSON ARKITEKT FAÍ KT: 140958-4309

F001


Skal sott af 00000000000, dags: 11.11.2026

27/05/2022 15:19:57 E:\Verkefni\8.2019\Auðbrekka 16\2.2 Gerð teikninga\2.2.2 Hönnunargögn\#2.2.2.3 Uppdrættir\Auðbrekka 16.rvt


TEIKNING Í VINNSLU
EKKI TIL NOTKUNAR Á BYGGINGARSVÆÐI

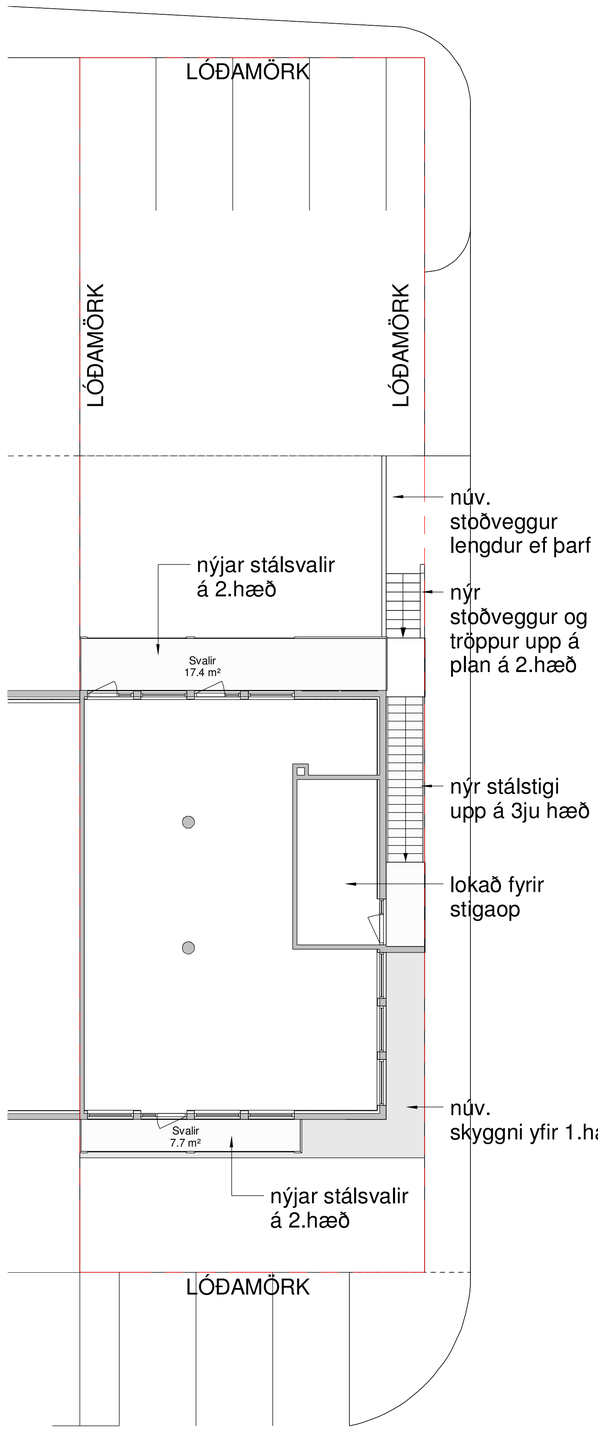

TILLAGA 2_GRUNNMYND 3.HÆÐ
1 : 100

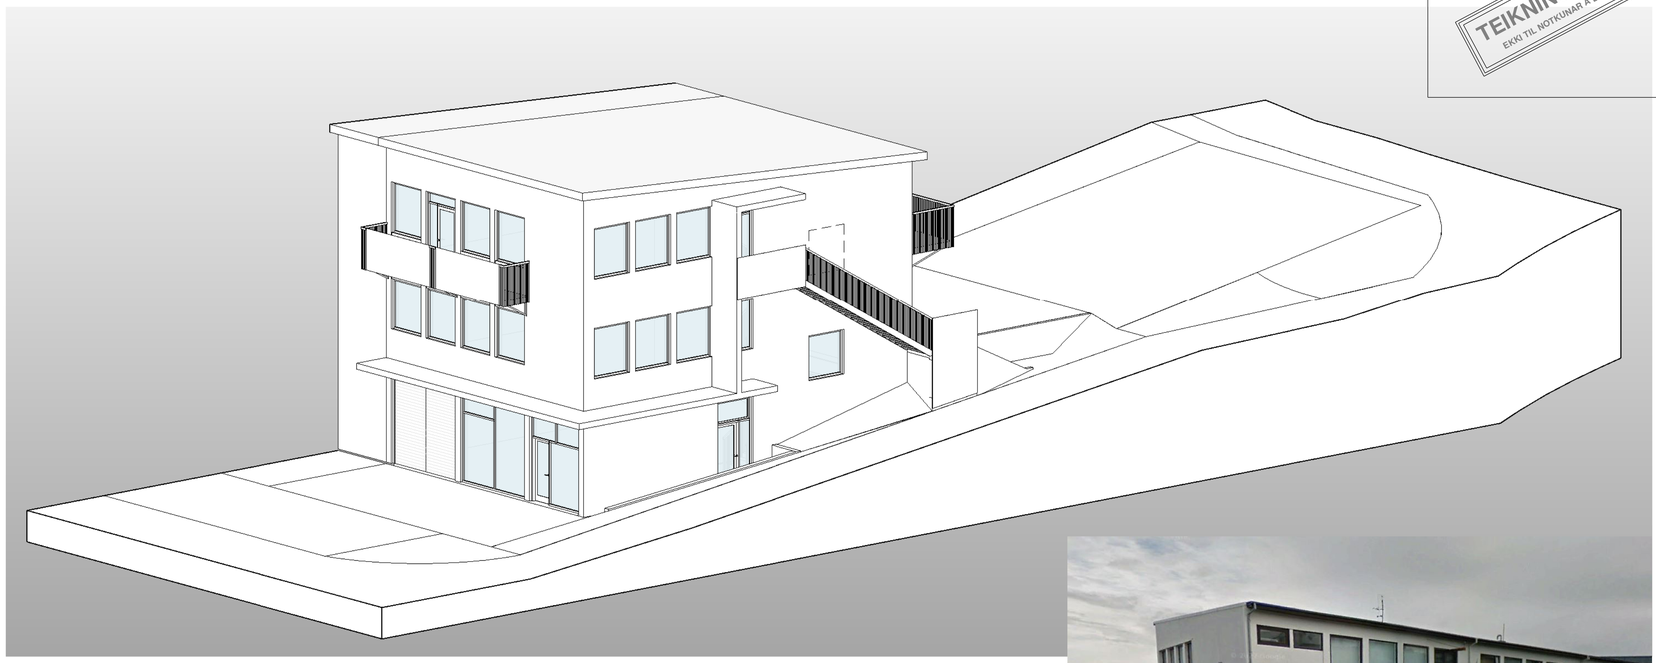



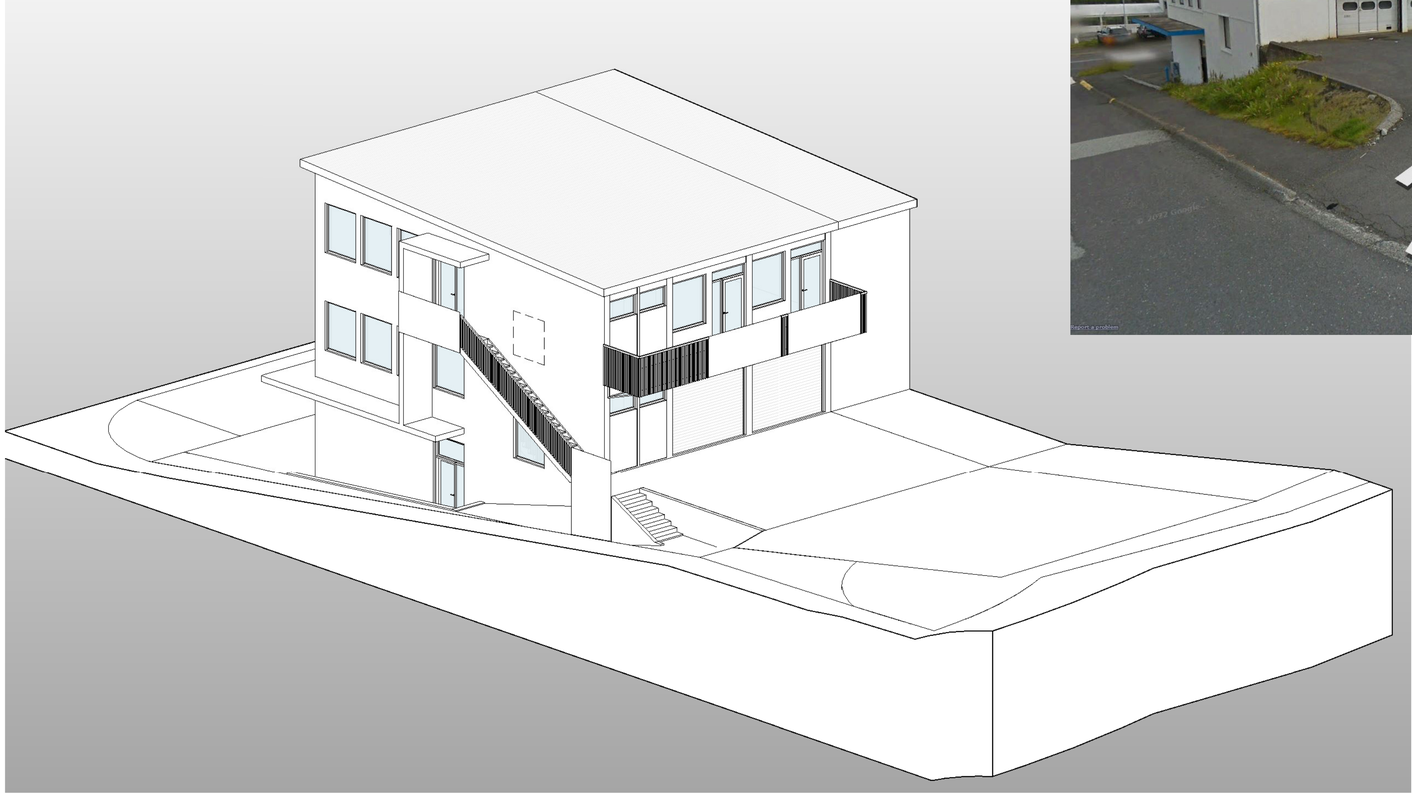

0 200 400 600 800 1000
M 1:100 cm

BREYTT

HEITI VERKS:
AUÐBREKKA 16
200 KÓPAVOGUR

HEITI TEIKNINGAR:
TILLÖGUR
TILLAGA 2

DAGS.:	HANNAÐ:	YFIRF.:	TEIKNAÐ:
2022.05.27	JL, KÁ	JL	SJ

VERKNR.: 0000 KVARÐI:

ALARK arkitektar ehf.
DALVEGI 18
201 KÓPAVOGI
SÍMI: 534 9800
FAX: 534 9816
KT.501193-2469
alark@alark.is
www.alark.is
JAKOB EMIL LÍNDAL ARKITEKT FAÍ KT: 050957-3229
KRISTJÁN ÁSGEIRSSON ARKITEKT FAÍ KT: 140936-4309

F002

Skjal sótt af 0000000000, dags: 11.11.2026

27/05/2022 15:19:57 E:\Verkefni\8.2015\A-Áðurekka 16\2.0\ae3-teikningar\2.2.2 Hönnunargögn\m\2.2.2.3 Upplýsingablöð\A-Auðbrekka 16.rvt