




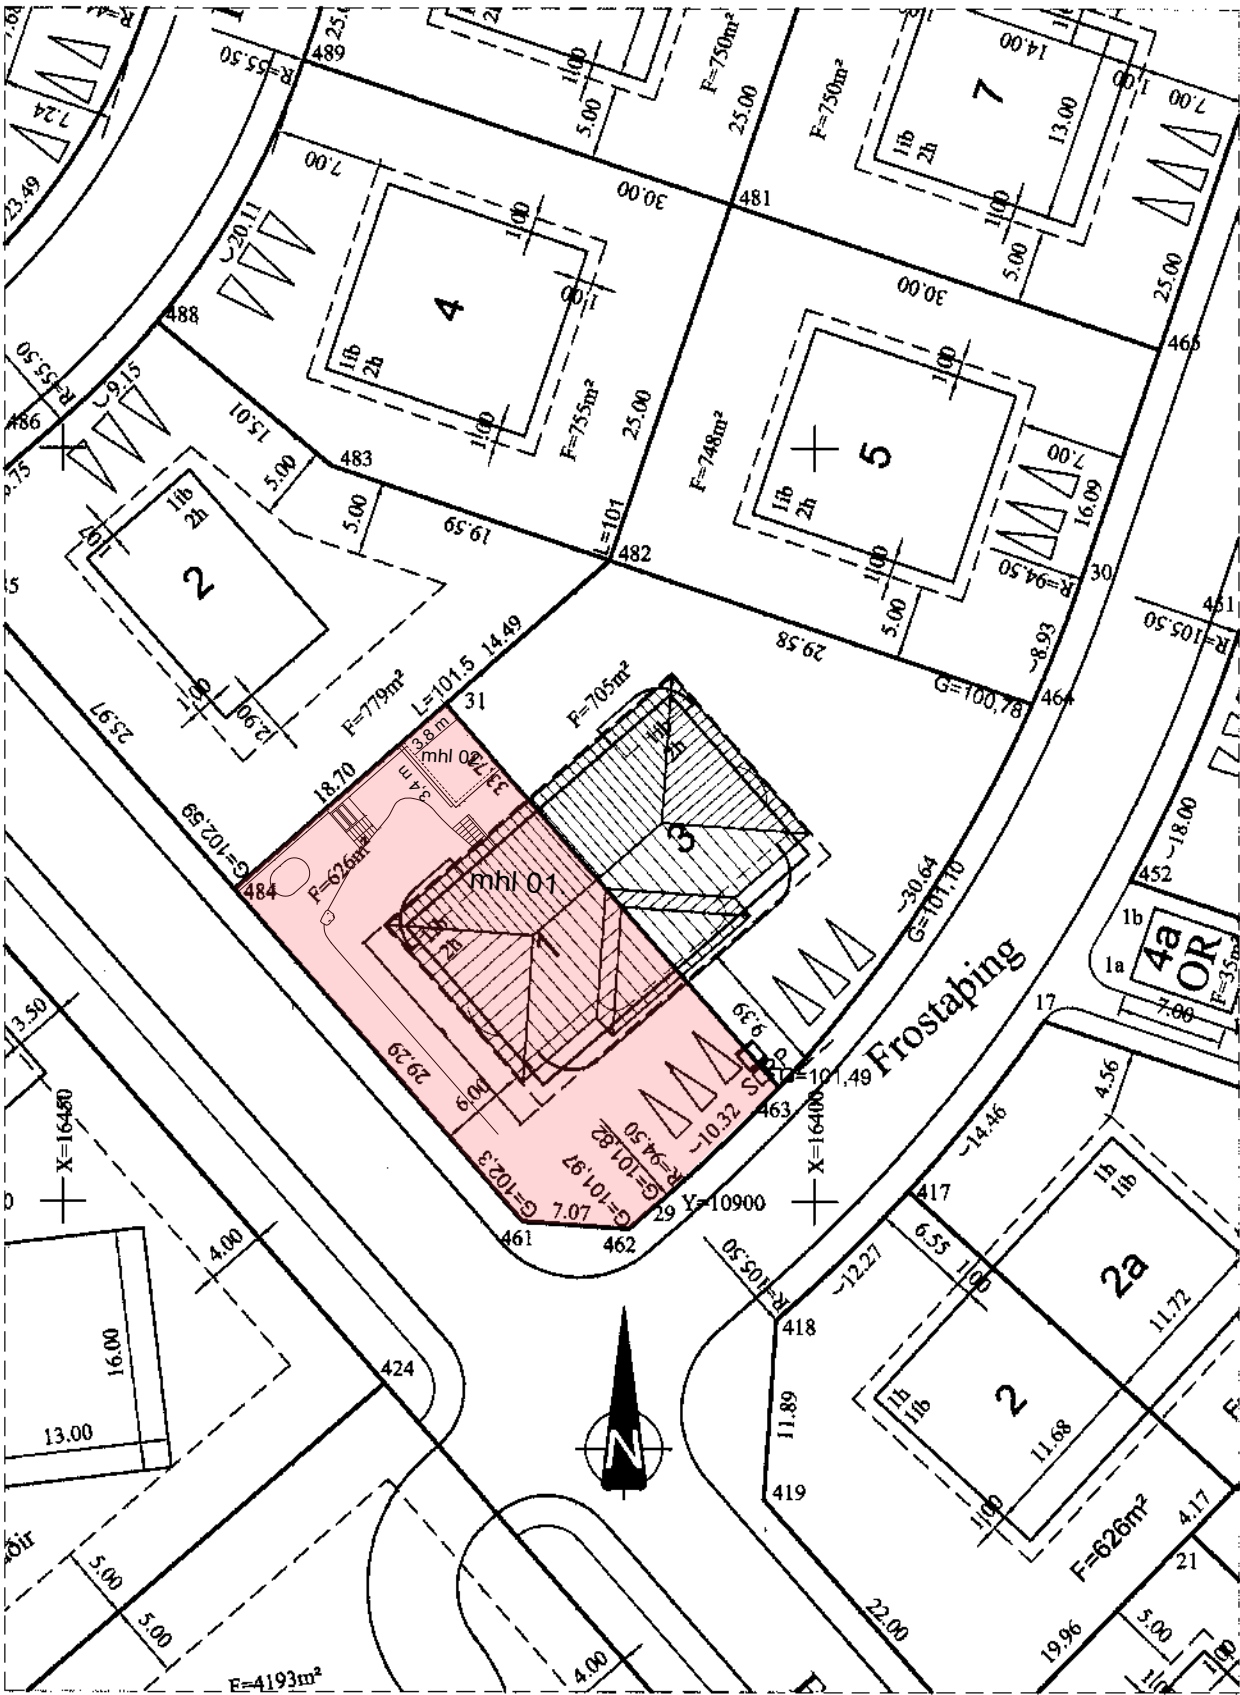

Afstöðumynd
Mkv. 1:500

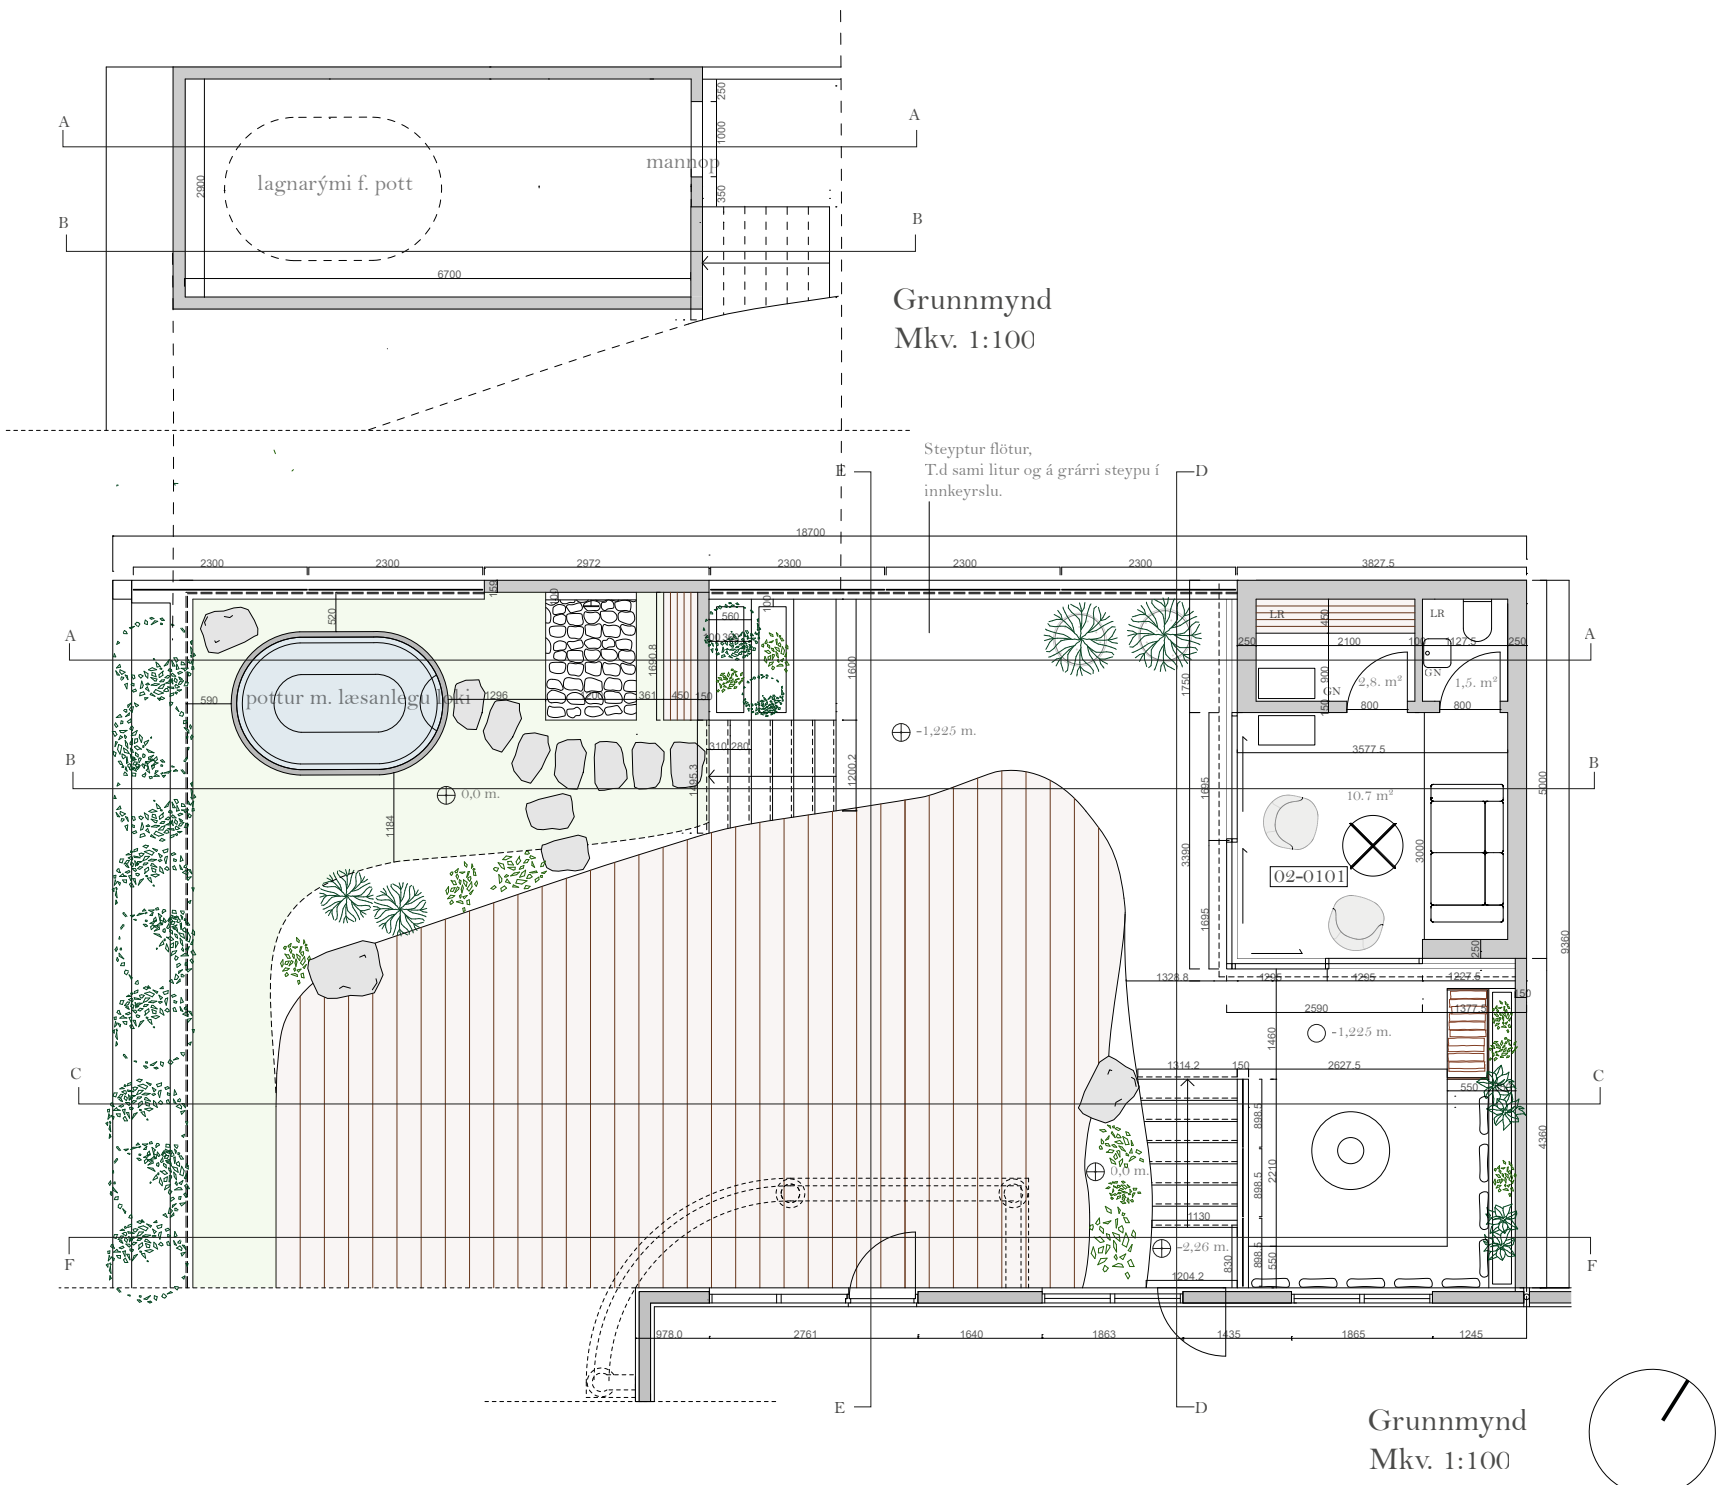

Grunnmynd
Mkv. 1:100

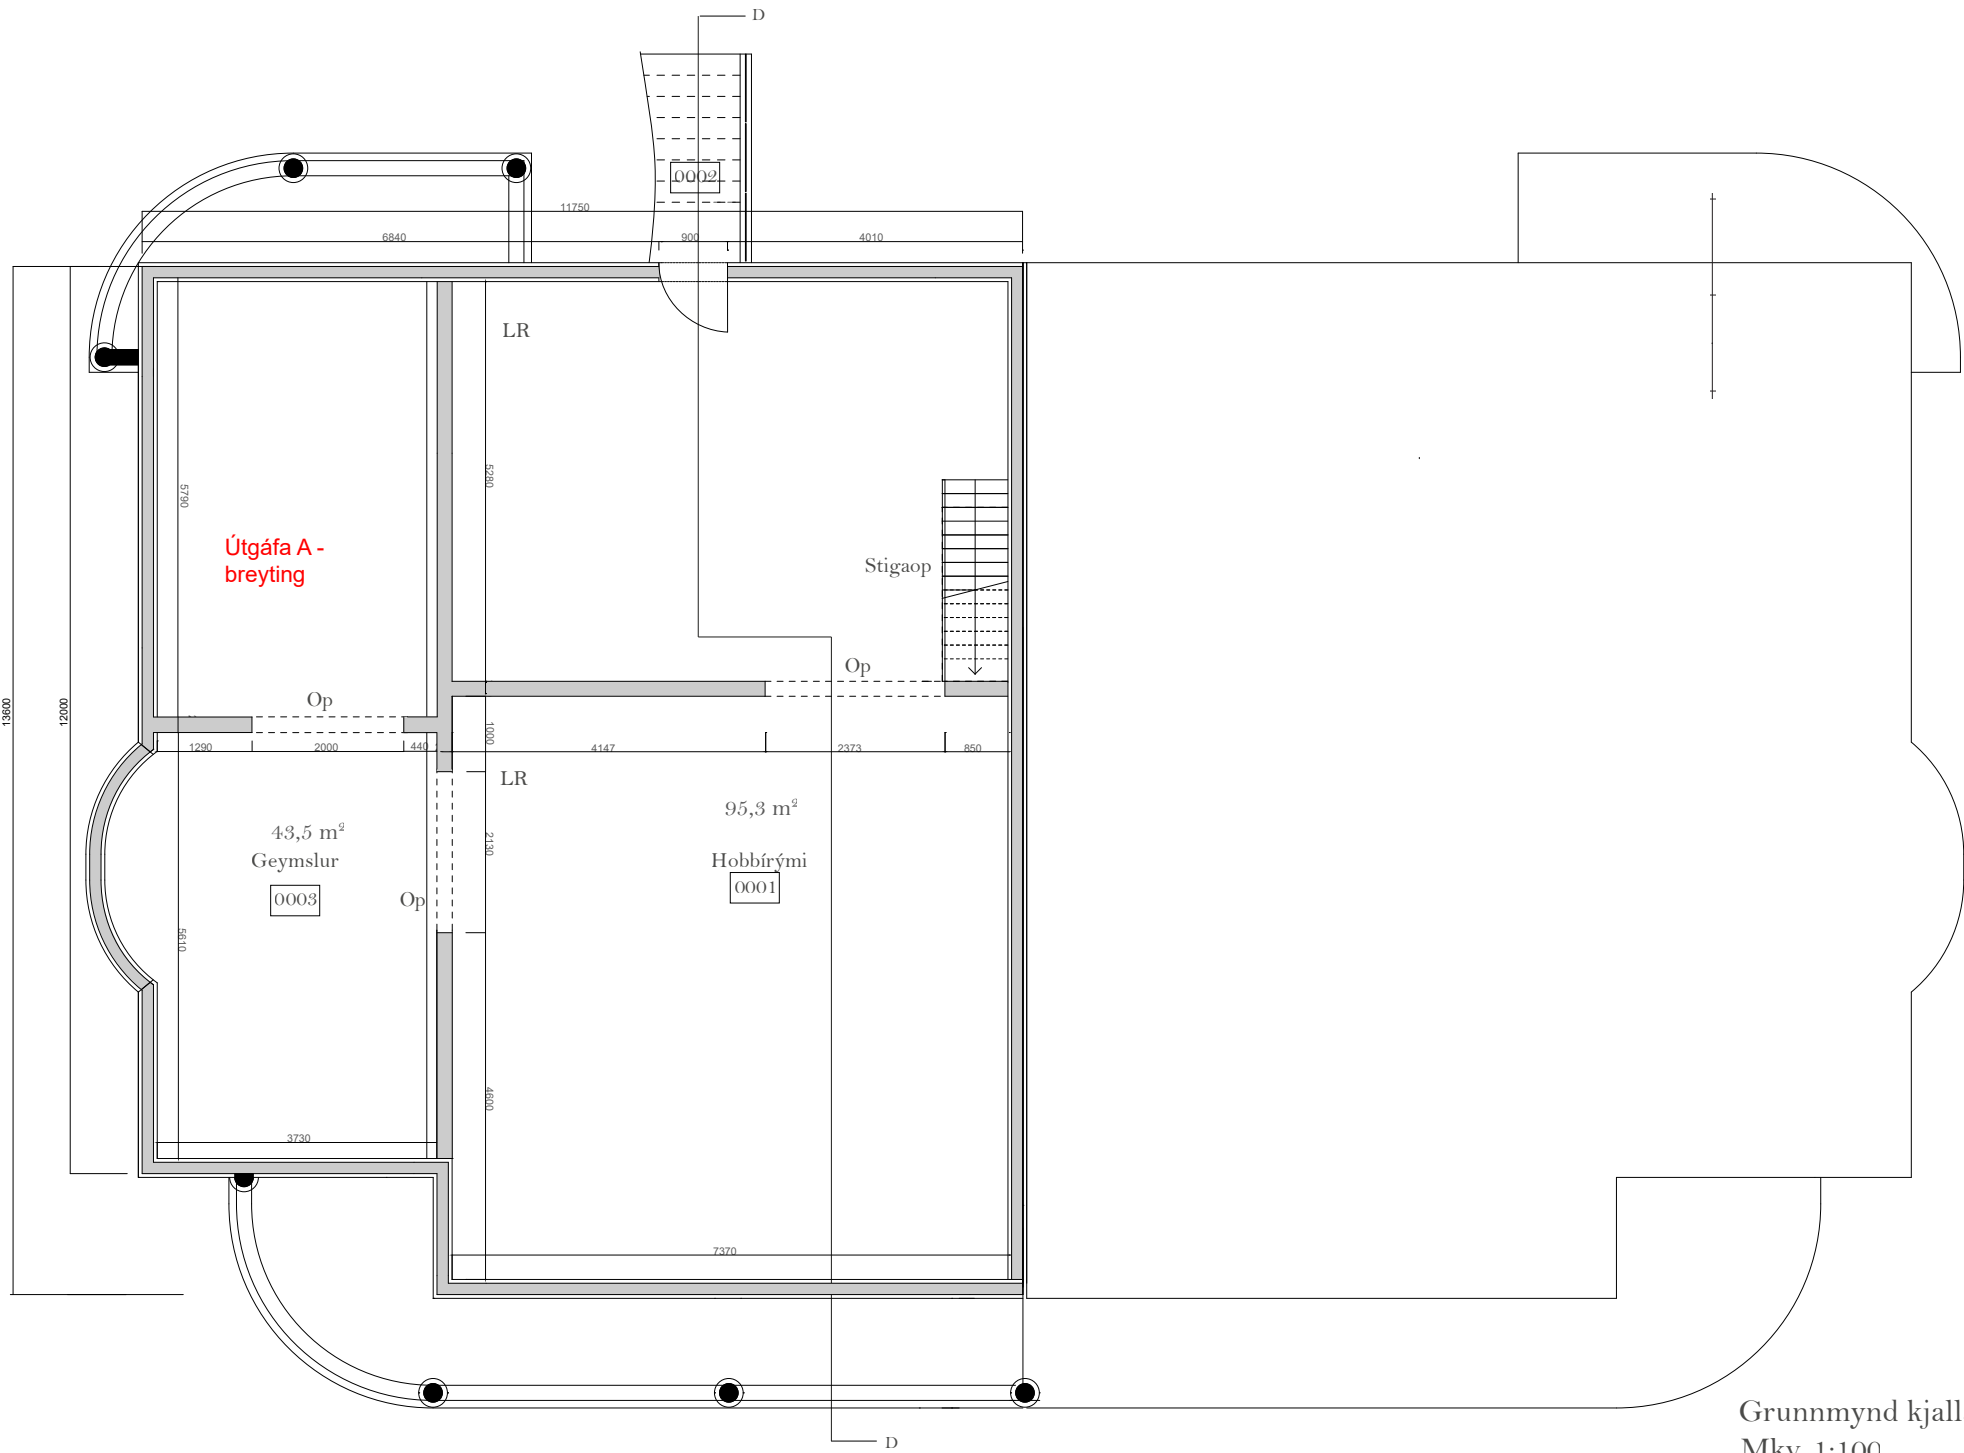

Grunnmynd kjallara
Mkv. 1:100

Frostáþing 1.
203 Kópavogi
Landnr: L202782
Stg: 1000-1-25040010

Umsókn janúar 2021.

Sótt er um eftirfarandi breytingar á húsnæði og lóð:

- Notkun kjallara breytt, Rými 0001 stækkað.
- Tröppur innanhús milli fyrstu hæðar og kjallara settar inn.
- Aðgengi út í garð um tröppur úr kjallara.
- Smáhýsi á lóð. Setustofa, sauna og salerni.
- Heitur pottur með niðugrófnu lagnarými.

Smáhýsi er steinsteypt og hluti af stoðveggjum á milli lóða. Þak er steinsteypt og þakkanur klæddur málmklæðningu. Veggir smáhýsis eru að mestu glerrennihurðir sem hægt er að opna vel til að tengja saman útsvæði og hýsi.

Undirstöður undir pott/ lagnarými er steinsteypt.

Upprunalegur höfundur byggingar:
Teiknistofa PZ ehf.
Páll Zóphóníasson.

ÚTGÁFA	TEIKNAD	YFIRFARID	DAGS
A	IRR	PG	23.03.2021

Kjallari stækkaður, geymslum bætt við.

ASK ARKITEKTAR EHF
GEIRSGÖTU 9 101 REYKJAVÍK
SÍMI 515 0300 FAX 515 0319
www.ask.is



Páll Gunnlaugsson Arkitekt F.A.I. Kl: 210552-2199
Inga Rán Reynisdóttir Arkitekt F.A.I. pall@ask.is

VERKEFNI

Frostáþing 1.
203 Kópavogur

TEGUND TEIKNINGAR
ADALTEIKNING
HEITI TEIKNINGAR
Afstöðumynd
Grunnmynd útsvæðis
Grunnmynd kjallara
Grunnmynd inntaksrýmis

MKV I A2
1:100, 1:500
HANNAD
IRR
TEIKNAD
IRR
YFIRF:
PG
DAGS.
27.01.2021

VERK NR.	AUDKENNI - NÚMER TEIKNINGAR	ÚTGÁFA
	10-01	A