
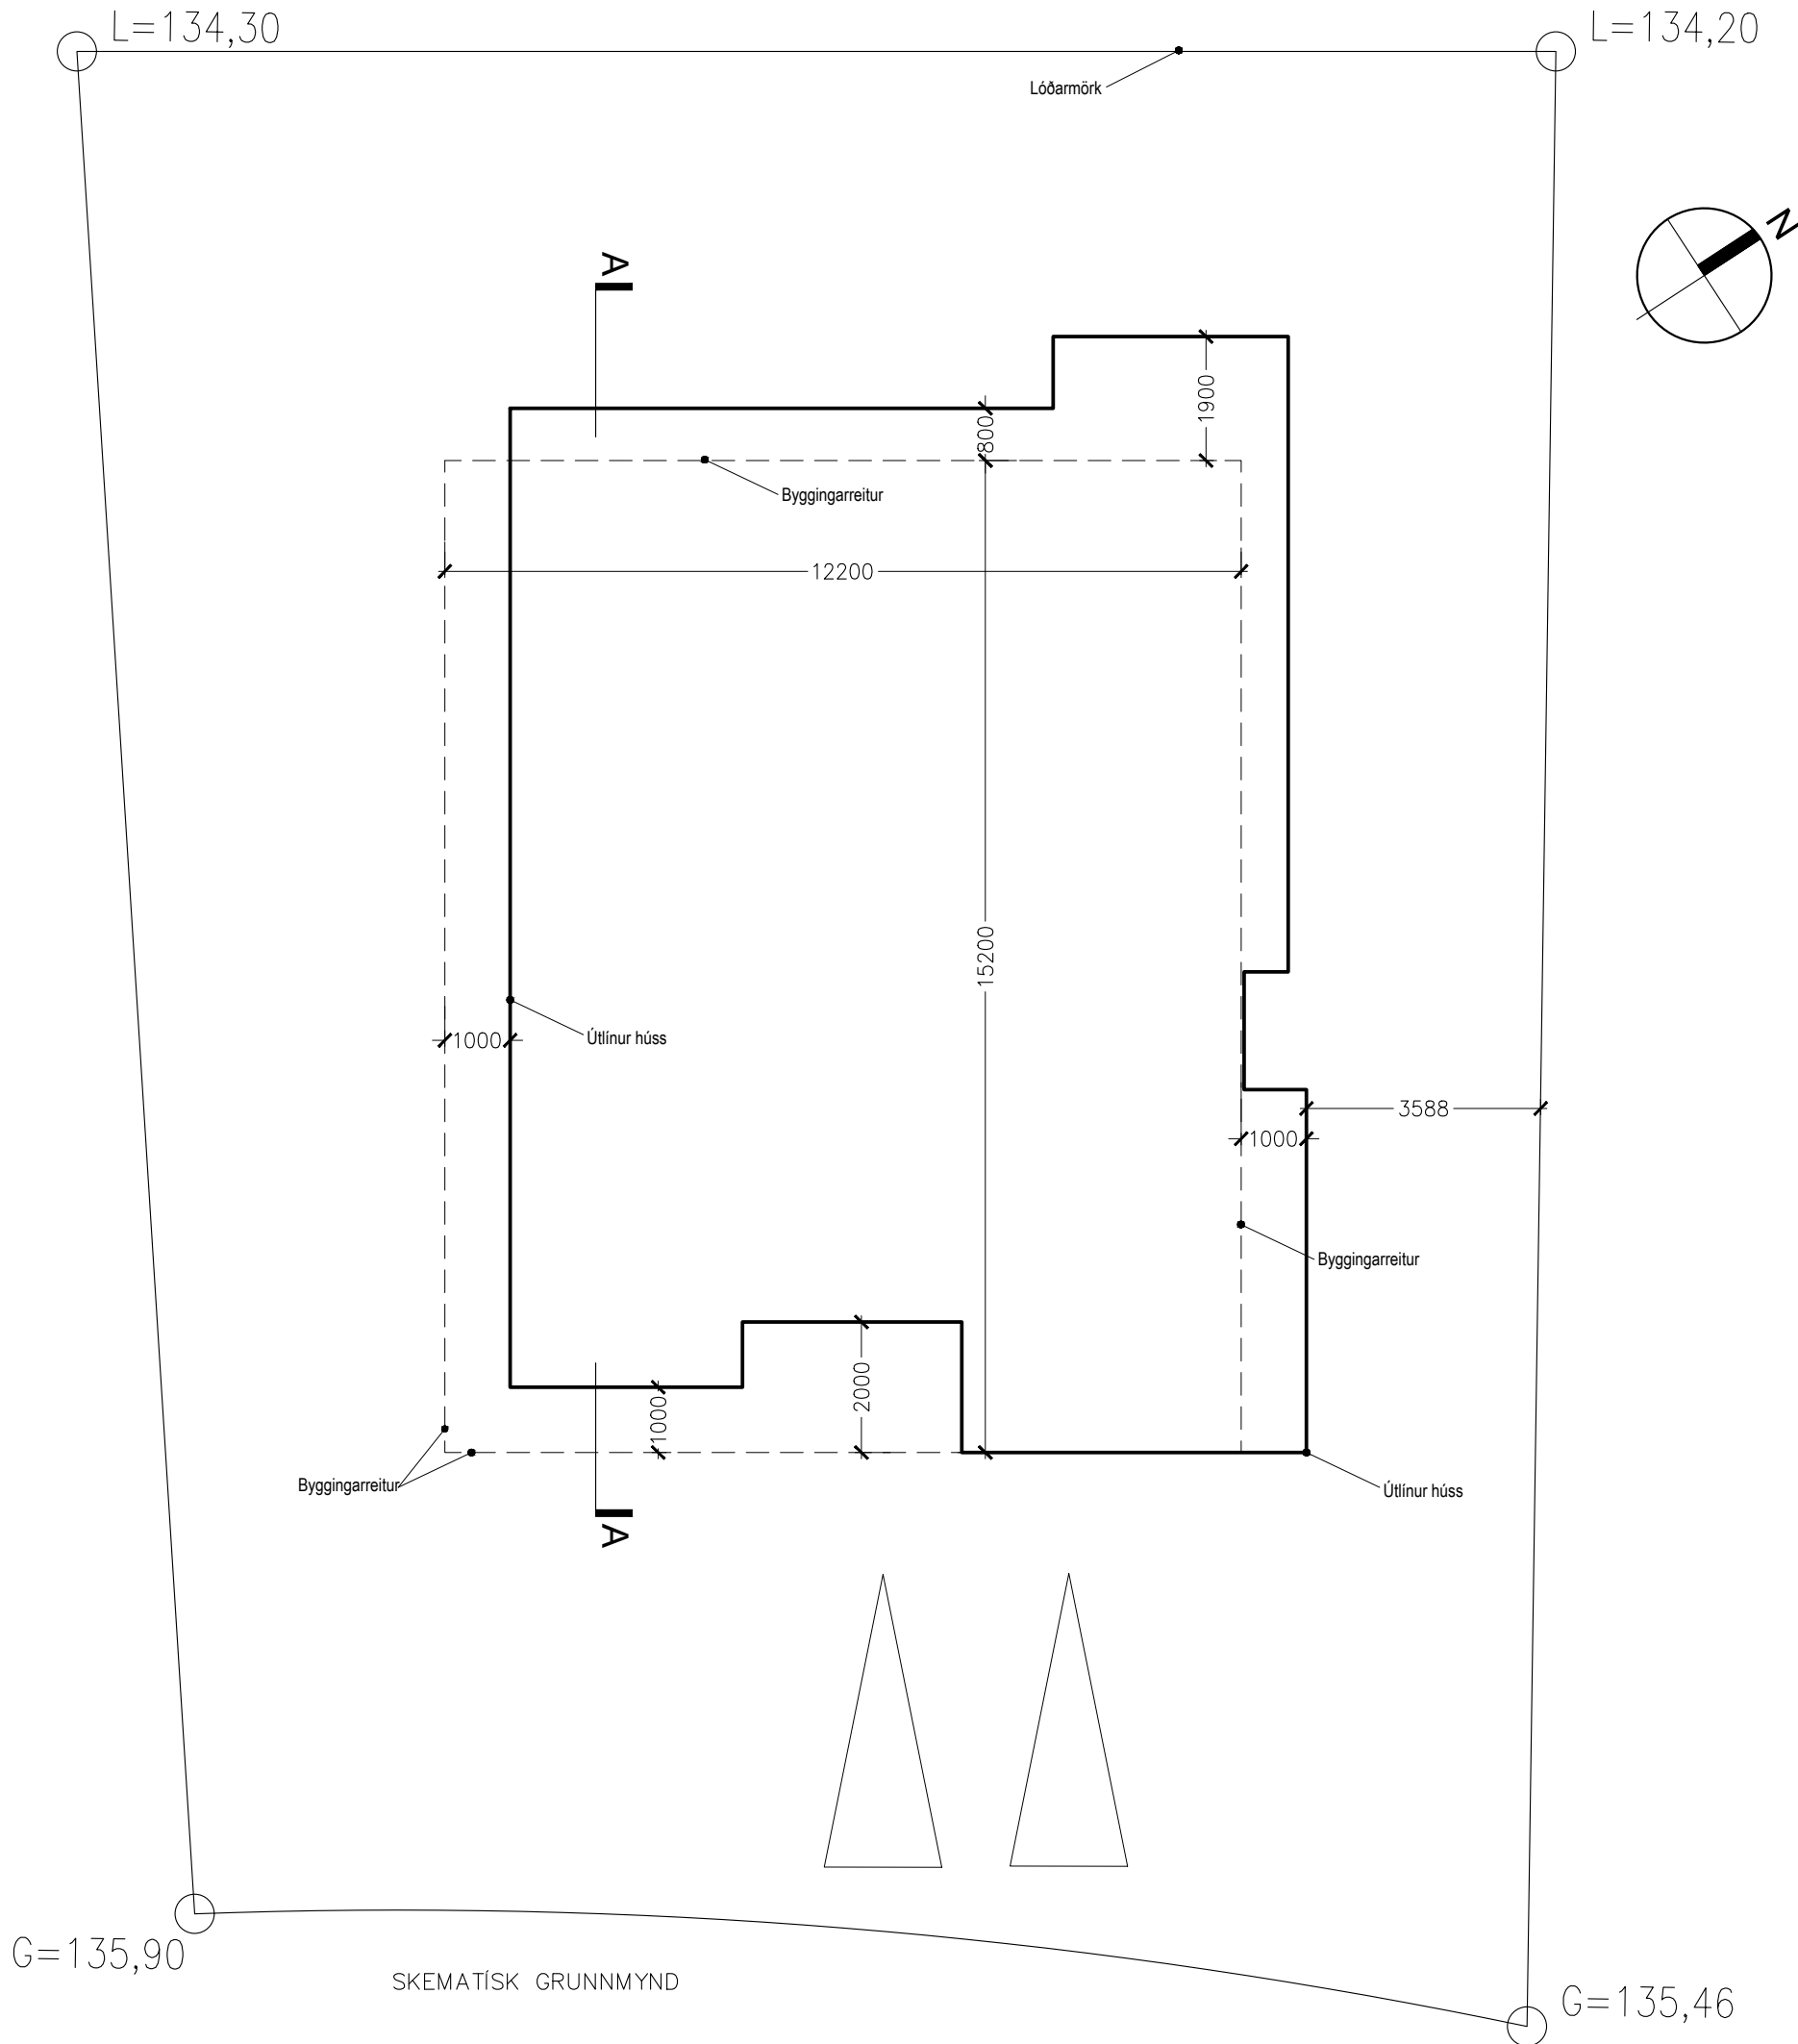


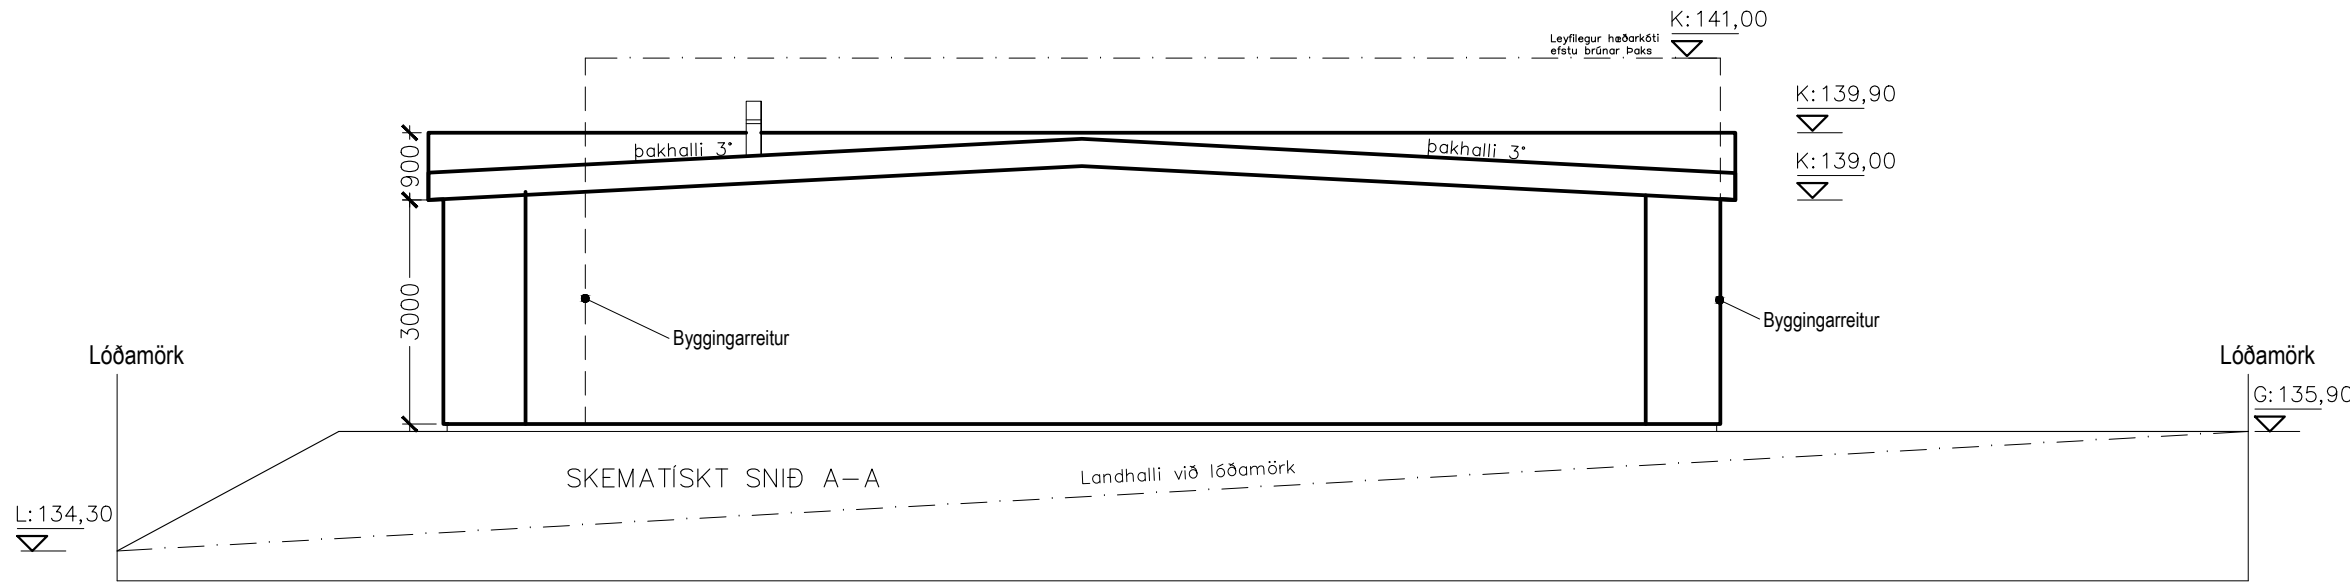

xx.xx.xxxx	
Dags.	Breytingar

Hlíðarhvarf 21, L238671
Einbýlishús á einni hæð

Skilmálauppdráttur

Mkv.: Enginn	Dags. 29. maí 2025	Teikn.nr. (99)2.00	Undirskrift og kennitala hönnunarstjóra:
			Undirskrift og kennitala aðalhönnuðar:
Verknr. 2502	Teiknað: shól		© Teikn. ÖLL AFNOT OG AFRITUN TEIKNINGAR, AÐ HLUTA EDA Í HEILD, ER HAD SKRIFLEGU LEYFI HÖFUNDA Sigurður H. Ólafsson Byggingaheiti: BFI Kt: 240268-3629