




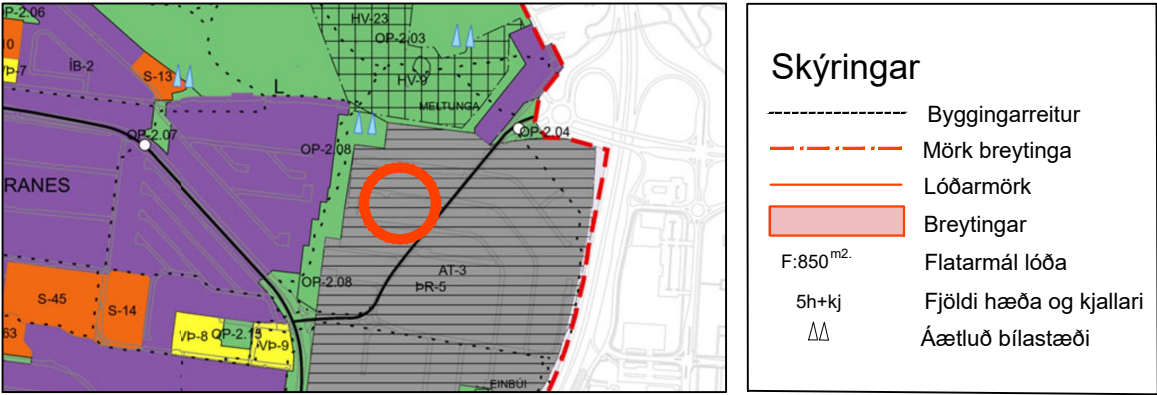

Skýringarmynd: Hluti Aðalskipulags Kópavogs 2019-2040
Staðfest 28. desember 2021

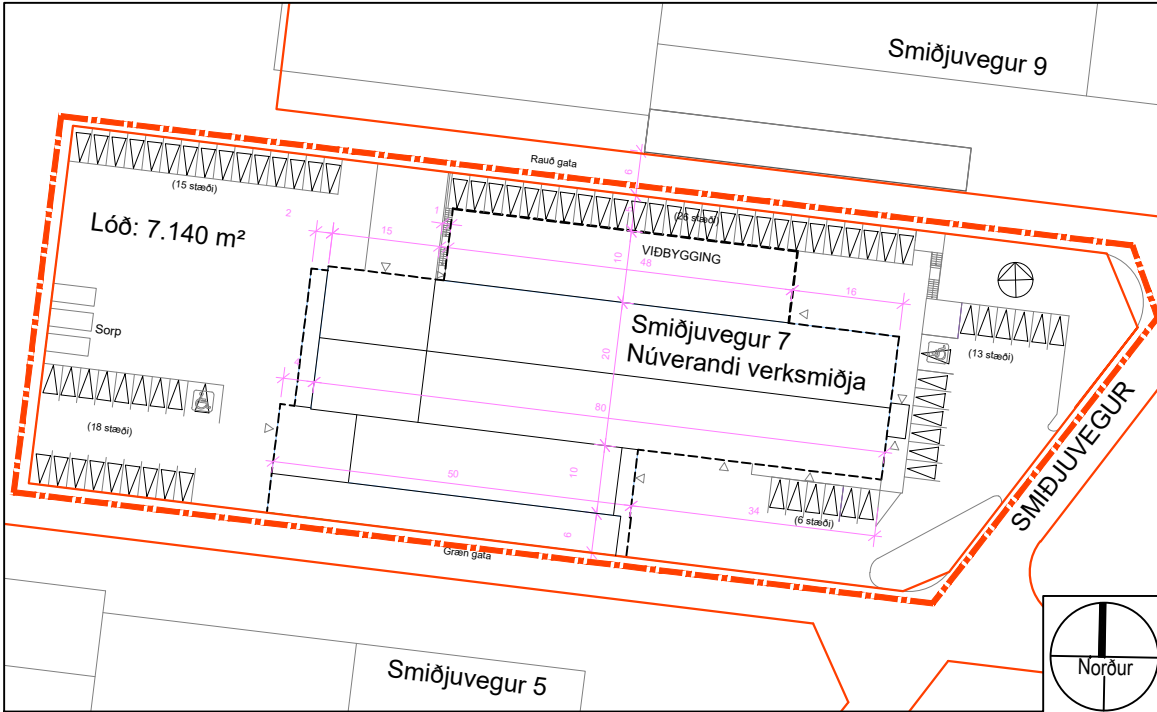

Deiliskipulag: Smiðjuvegur 7, Kópavogi í mkv. 1:1000.
Samþykkt í bæjarráði 7. september 2006 m.s.br. dags. 24. maí 2022.

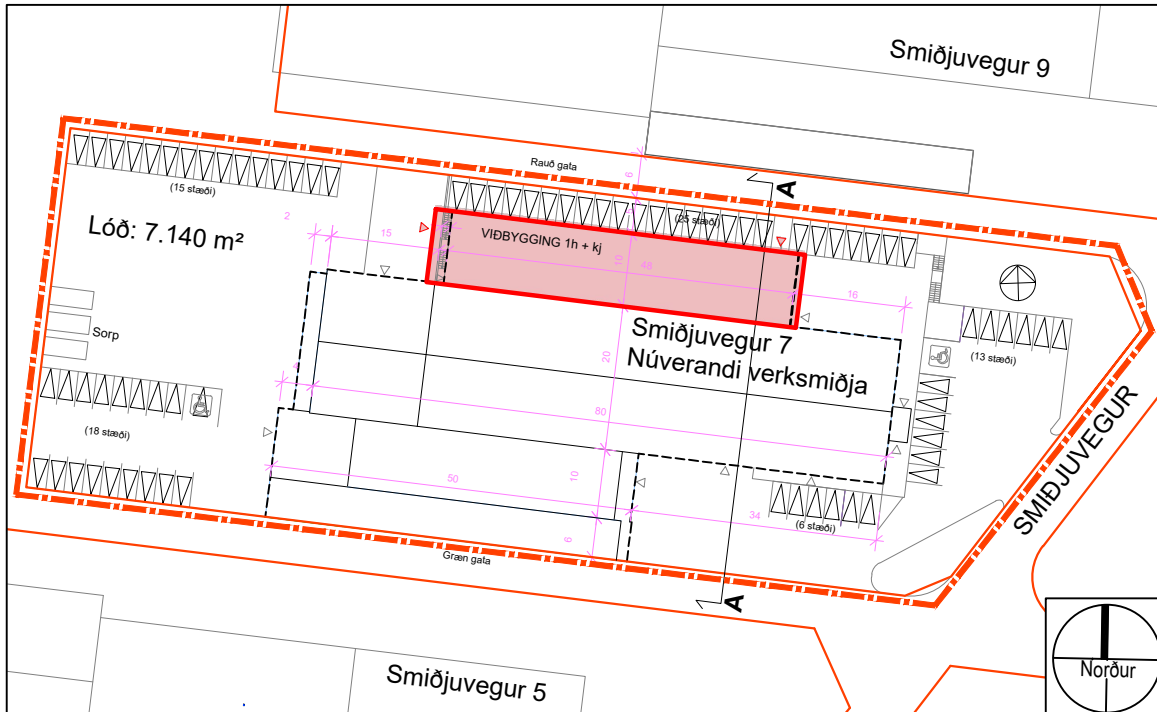

Tillaga - Breytt deiliskipulag: Smiðjuvegur 7, mkv. 1:1000

Smiðjuvegur 7, Kópavogur Breytt deiliskipulag

Breyting skv. 2. mgr. 43. gr. skipulagslaga nr. 123/2010
Erindi frá fundi skipulagsráðs nr. 145, dags. 3. júlí 2023
ONE / 23061532

Greinargerð:

Í deiliskipulagi Smiðjuvegur 7 sem var samþ. 7. september 2006, breytt 24. mars 2009 og 24. maí 2023 er heimilt að byggja viðbyggingu til norðurs á einni hæð alls 482 m² að flatarmáli heildar byggingarmagn er að hámarki 3.044 m².


Við undirbúning að framkvæmdum að nýrri viðbyggingarnar kom í ljós að lengra var niður í klöpp en áður var búist við og er því óskað eftir að fá að nýta neðri hæð viðbyggingar sem geymslu og koma fyrir tveimur hurðum. Samhliða þessari tillögu er lagt til að leiðrétt verði fermetra fjöldi núverandi húsnæðis og öll A og B rými verði talin með í heildarbyggingarmagni. Í breytingunni felst að heildar byggingarmagn eykst úr 3.044 m² í 3.554 m² sem er aukning um 510 m². Lóðin er áætluð 7.140 m² samkvæmt gildandi deiliskipulagi. Nýtingarhlutfall mun aukast úr 0,44 í 0,50. Hámarksfjöldi bílastæða verður óbreytt eða samtals 81 stæði og þar af 2 fyrir fatlaða en gert er ráð fyrir að nýta eitt bílastæðið fyrir aðkomu að hurð á norðurhlíð neðri hæðar.

Ferill máls:


Á fundi skipulagsráðs nr. 145, þann 3. júlí 2023 var samþykkt með tilvísan í 2. mgr. 43. gr. skipulagslaga nr. 123/2010 að grennarkynna erindið fyrir lóðarhöfum lóðanna nr. 3, 3A, 4, 5, 6, 9, 9A, 11 og 30 við Smiðjuveg.

Kópavogi, 3. júlí 2023

Auður Dagný Kristinsdóttir
Skipulagsfulltrúi

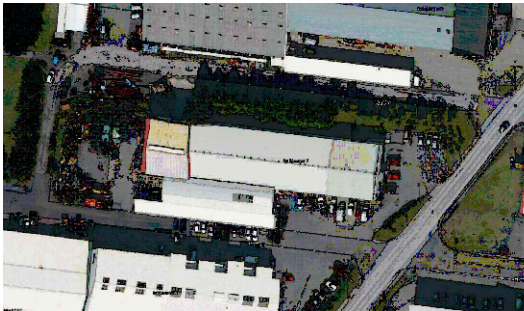


Skýringarmynd - núverandi staða

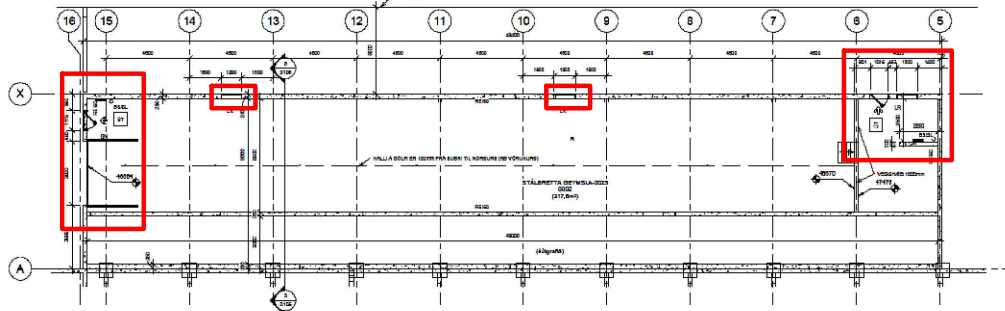


Skýringarmynd aðaluppdrættir grunnmynd


Kynningaruppdráttur

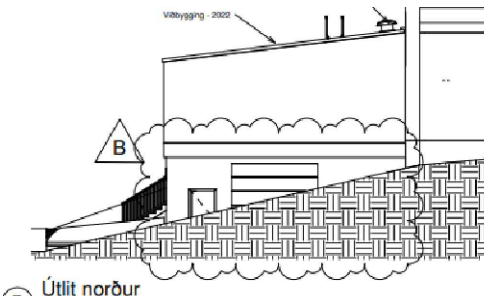


Skýringarmynd aðaluppdrættir
vestur útlit viðbygging

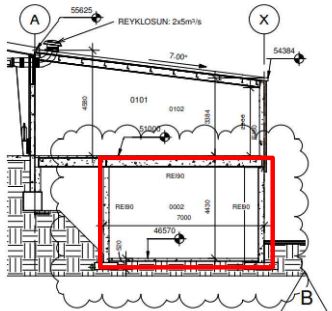

Skýringarmynd aðaluppdrættir
sneiðing

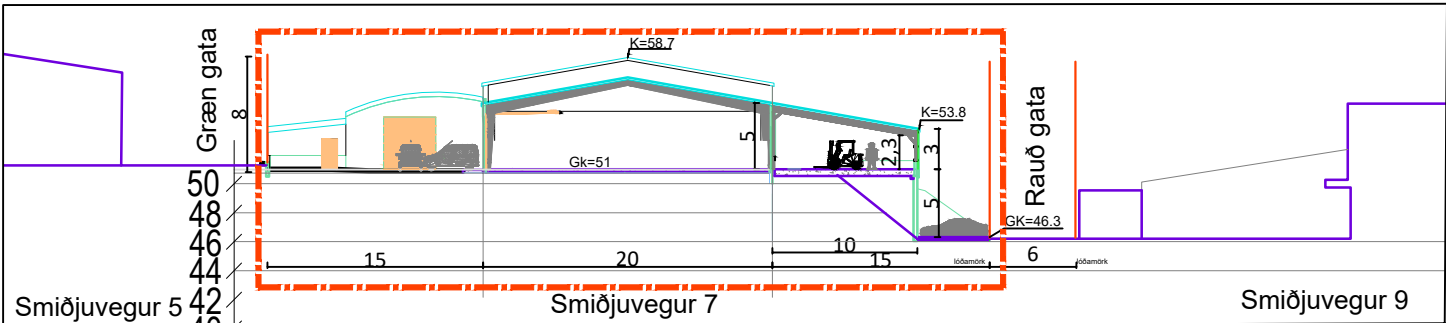

Tillaga - Breytt deiliskipulag - Sneiðing AA í mkv. 1:500

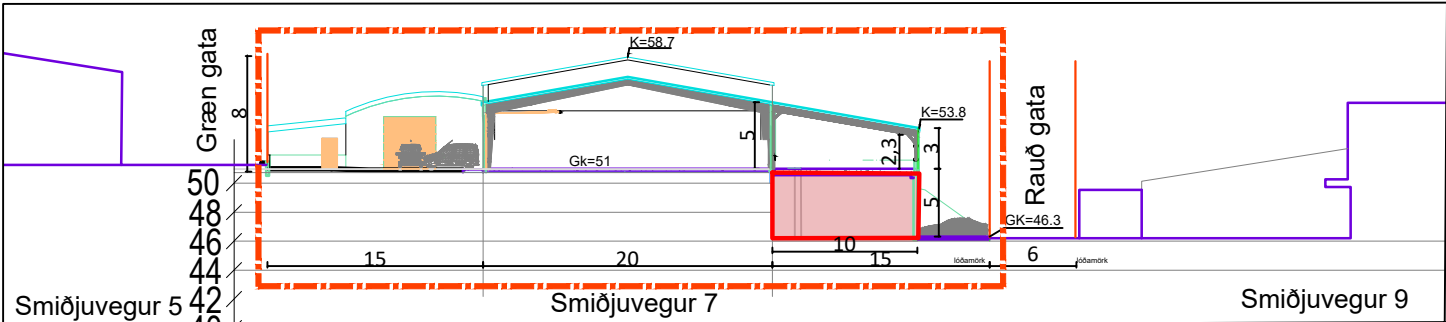

Tillaga - Breytt deiliskipulag - Sneiðing AA í mkv. 1:500