


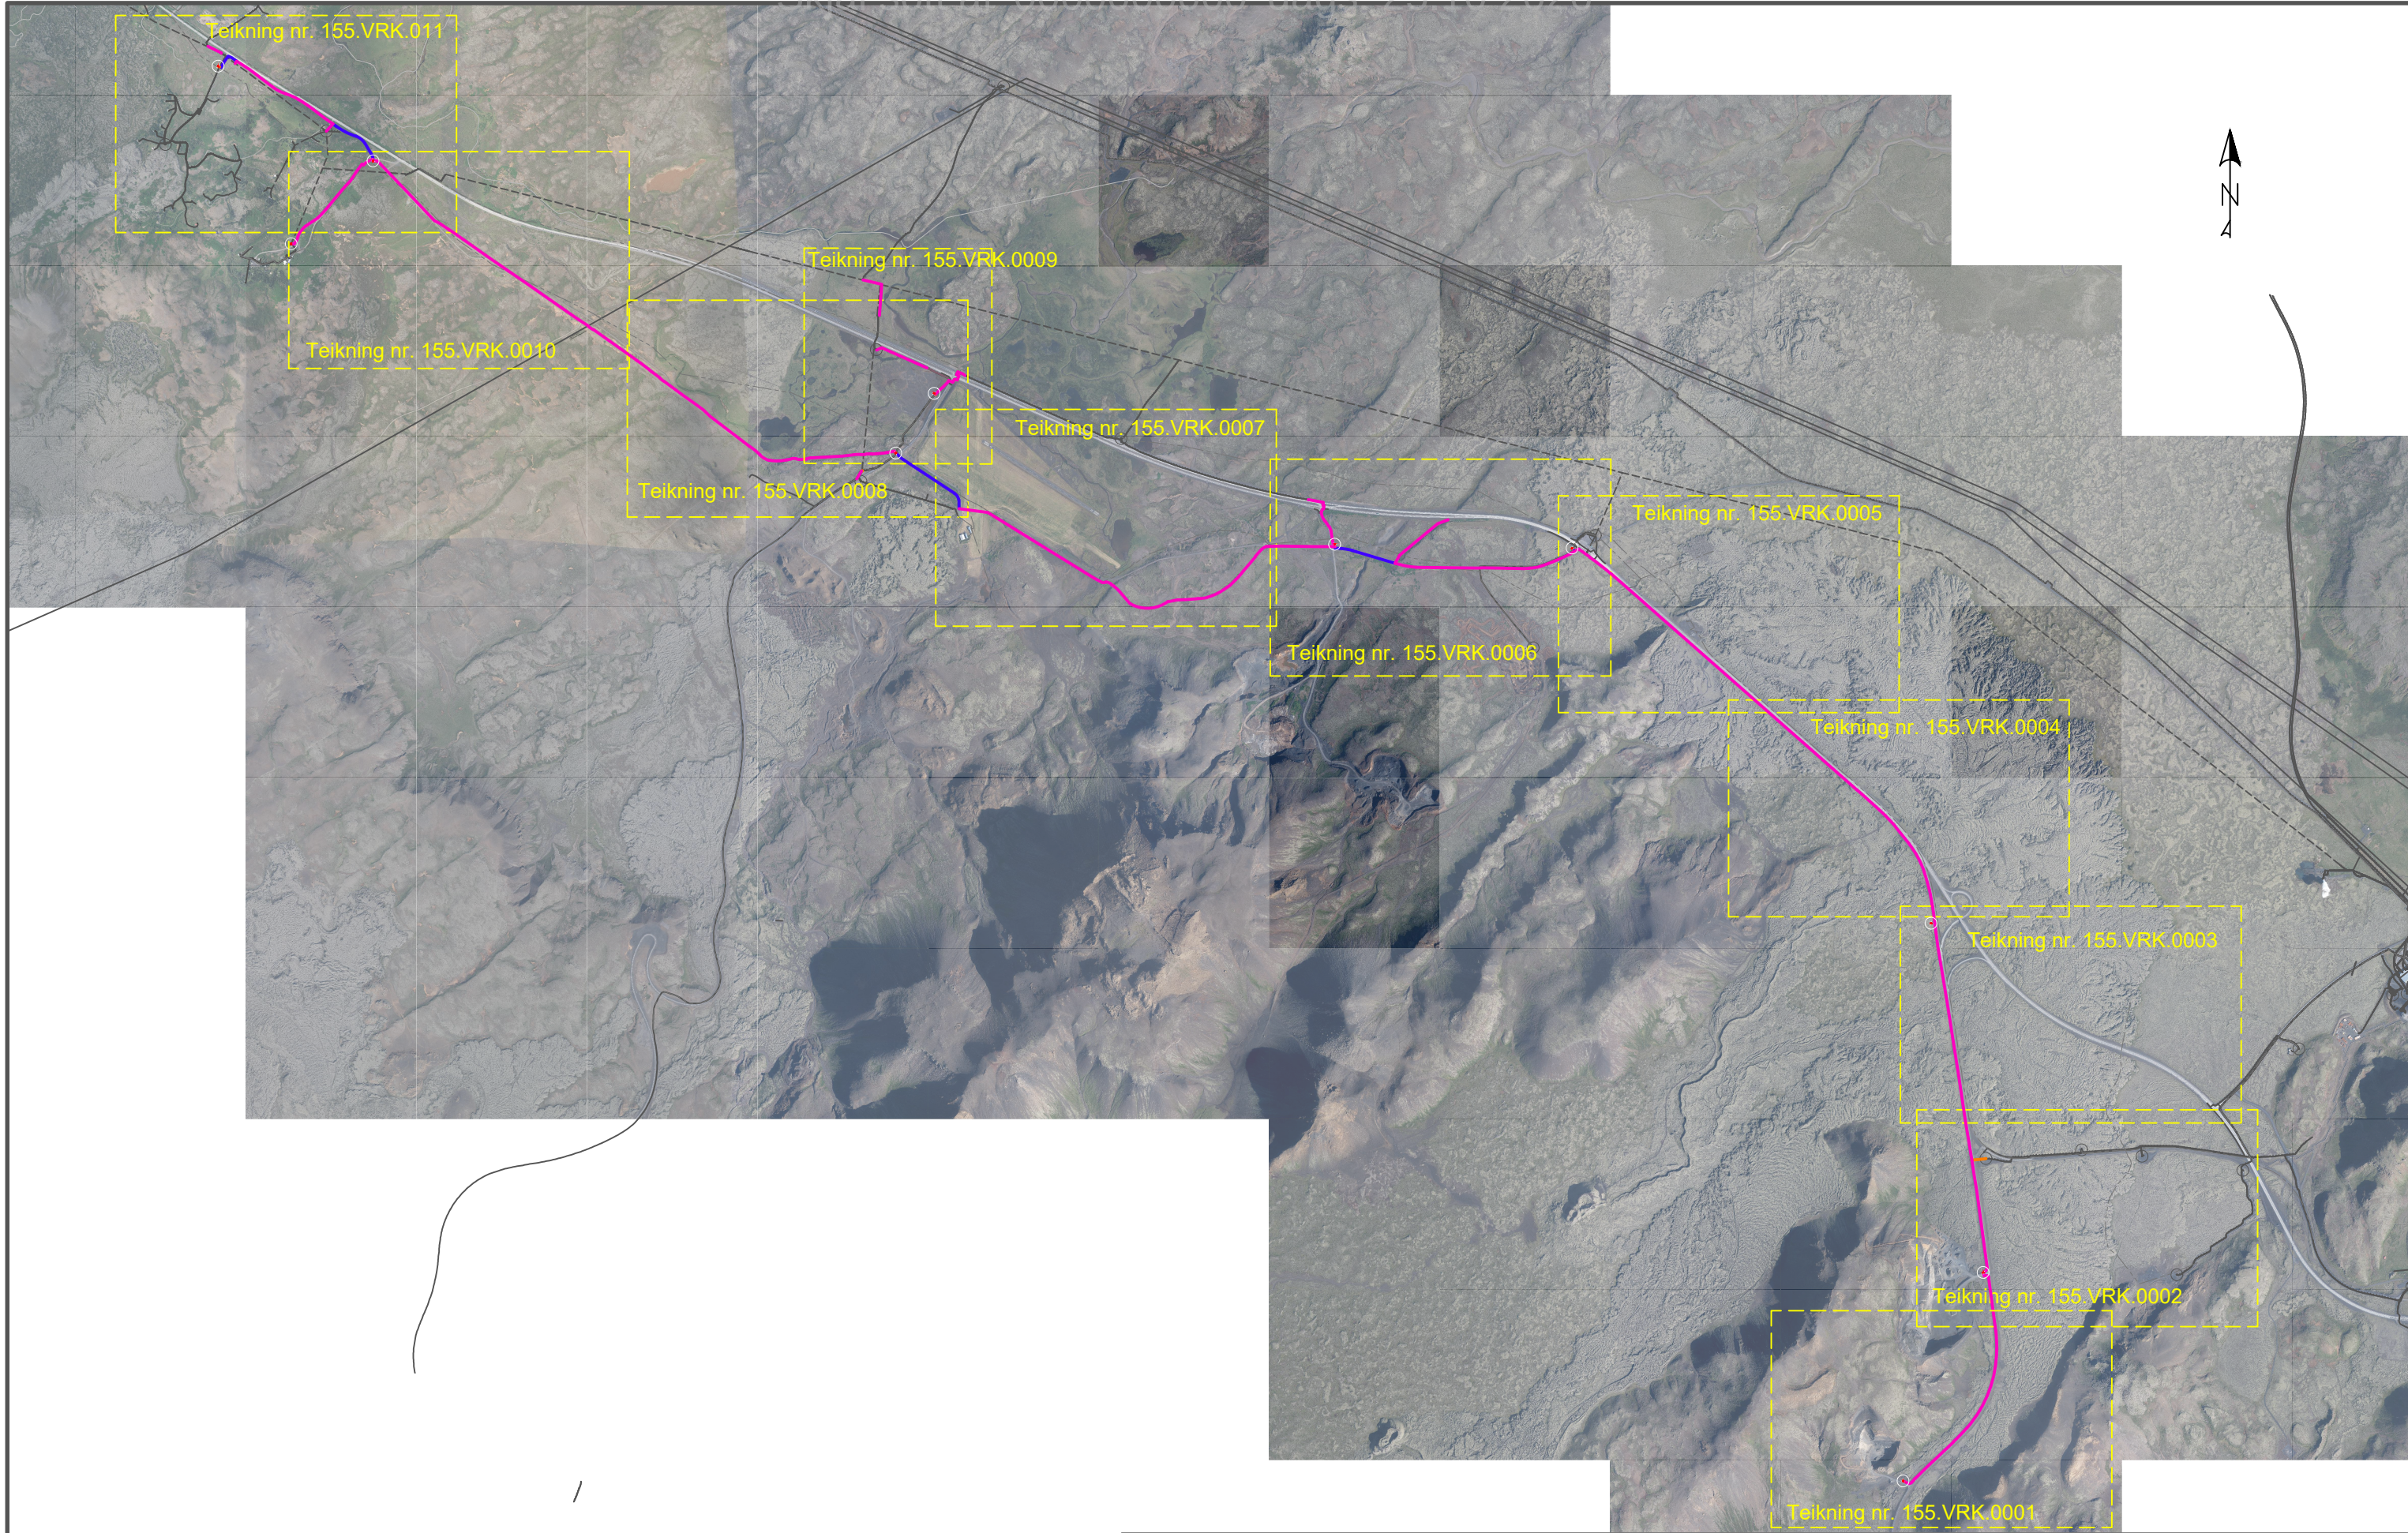

- Snið 1 - Plæging: 1 Strengur
- Snið 2 - Plæging: 2 Strengir
- Snið 3 - Plæging: 3 Strengir
- Snið 4 - Gröftur: D900xB600

DRÖG
2021-06-25 14:13

HNITAKERFI: ISN93
HÆÐAKERFI: LANDSHÆÐAKERFI

Frumstærð blaðs A3

A 2021-05-10 VERKTEIKNING		KJ / EþL / KJ	
Útg. Dags.	Lýsing	Han./Yfirf./Samþ.	



Verkfang: 21144
Teiknað: SöJ
Hannað: KJ
Yfirfarið: EþL
Samþykkt: KJ

Kvarði 1:35000 Dags.2021-05-10 Verkefnisnr. 21003302 Teikn.nr. 150.VRK.0001

LÖGBERGSLÍNA, BLÁFJALLASVÆÐI
STRENGLÖGN
Rafmagn
Yfirlitsmynd

