


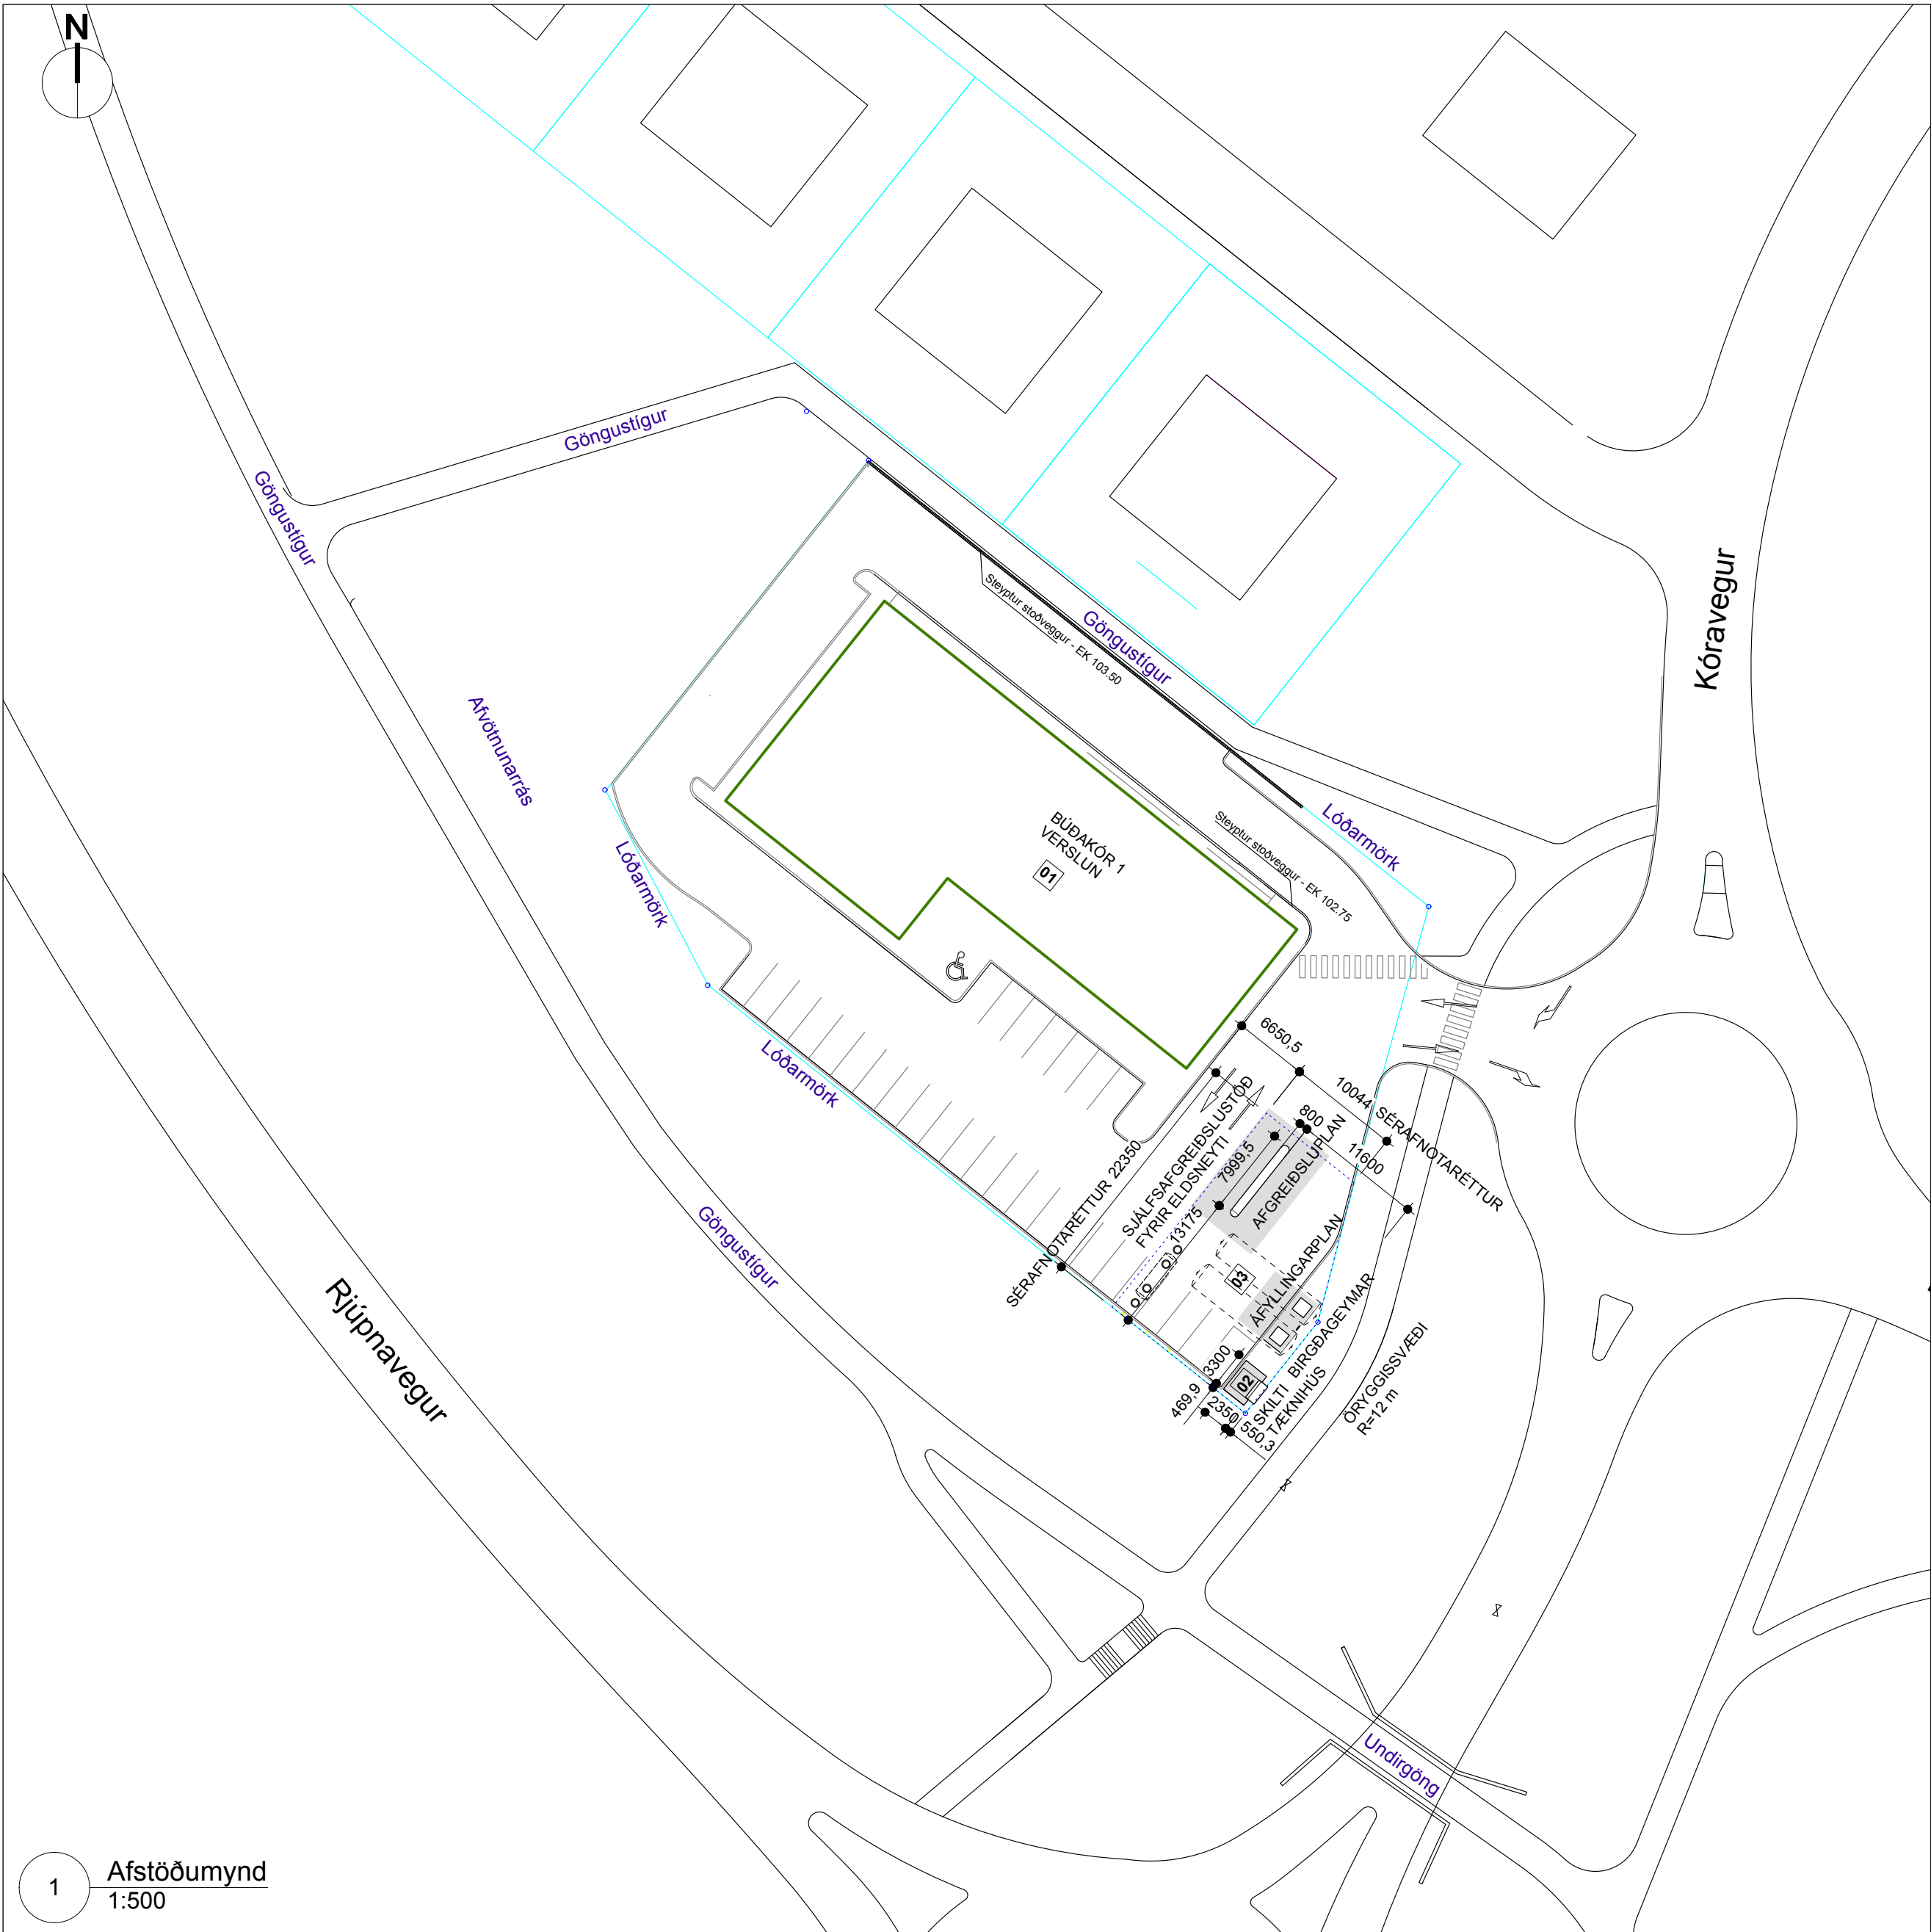

BYGGINGARLÝSING - BÚÐAKÓR 1
VERÐUPPLÝSINGASKILT
LANDNÚMER: 197779

Skilti:
Endurnýjun og breyting á verðupplýsingaskilti.
Skiltið er með upplýsingar um eldsneytisverð og söluaðila.

Skipt er um ljósgjafa, sem verður LED með sjálvvirkir birtustillingu.

Skilttaflötur er endurnýjaður og stækkaður niður fyrir upprunalegan skilttaflöt. Skilttaflötur var 5m² í hvora átt.
Suðausturhlíð stækkar um 7m² og verður allt að 12m² og norðvesturhlíð stækkar 2m² og verður allt að 7m².

Burðarvirki og undirstöður eru eftir sem áður þær sömu og upprunalegt skilti frá árinu 2006.





Skiltið skal útbúið búnaði sem tryggir sjálfvirka birtustillingu miðað við ætlaðan ljósstyrk miðað við birtuáðstæður.
Öryggisstilling skiltis vegna bilunar í stýrikerfi skal tryggja að ljómi falli niður í að hámarki 4% styrk.
Gljía (UGR) skal að hámarki vera 28 UGR

Stjórnskipt skiltis er magnesíum ál skápur, vel varin við ætandi mótstöðu ljóru og ryðmyndun. Varnarstöðull íp65/ip54.
Tækjaskápur fiber skápur hxbxd 600x500x230: bres-65. Controler mctrl 300 novastar tölva. Upplausn á skjánum er 162x162 9: Refresh rate 1920 hz

Nánari úttíðun á frágangi mannvirkisins er í höndum framleiðanda og uppsetningaraðila skiltisins, sem jafnframt sér um borðarþöls- og raflagnahönnun.

Ætlaður ljósstyrkur (cd/m2) verðskiltis

Aðstæður	Hámark skv. samþykkt
Blært úti	≤ 7.000 cd/m ²
Myrkur – lítil umh.birta	≤ 50 / 200 cd/m ²
Myrkur – miðlunga	≤ 300 cd/m ²
Myrkur – mikil birta	≤ 500 cd/m ²

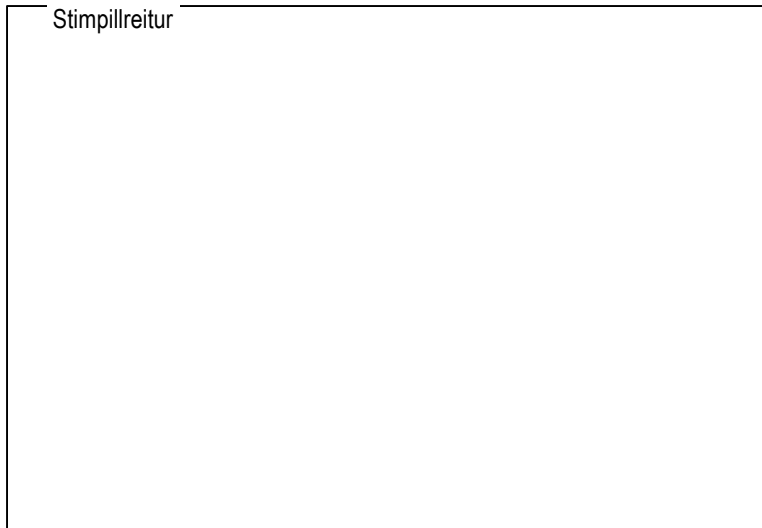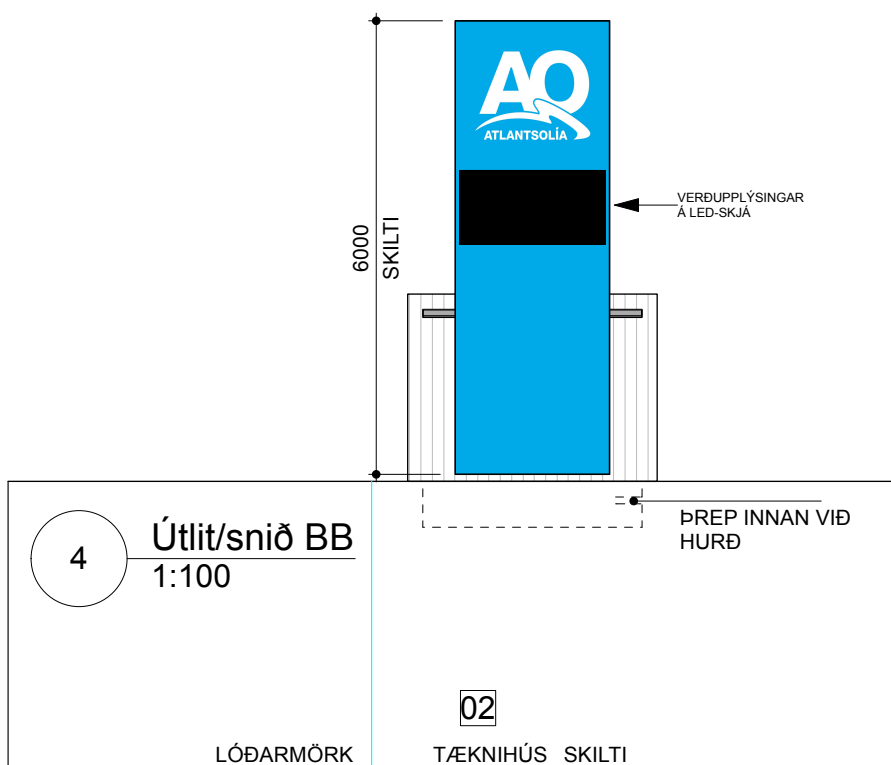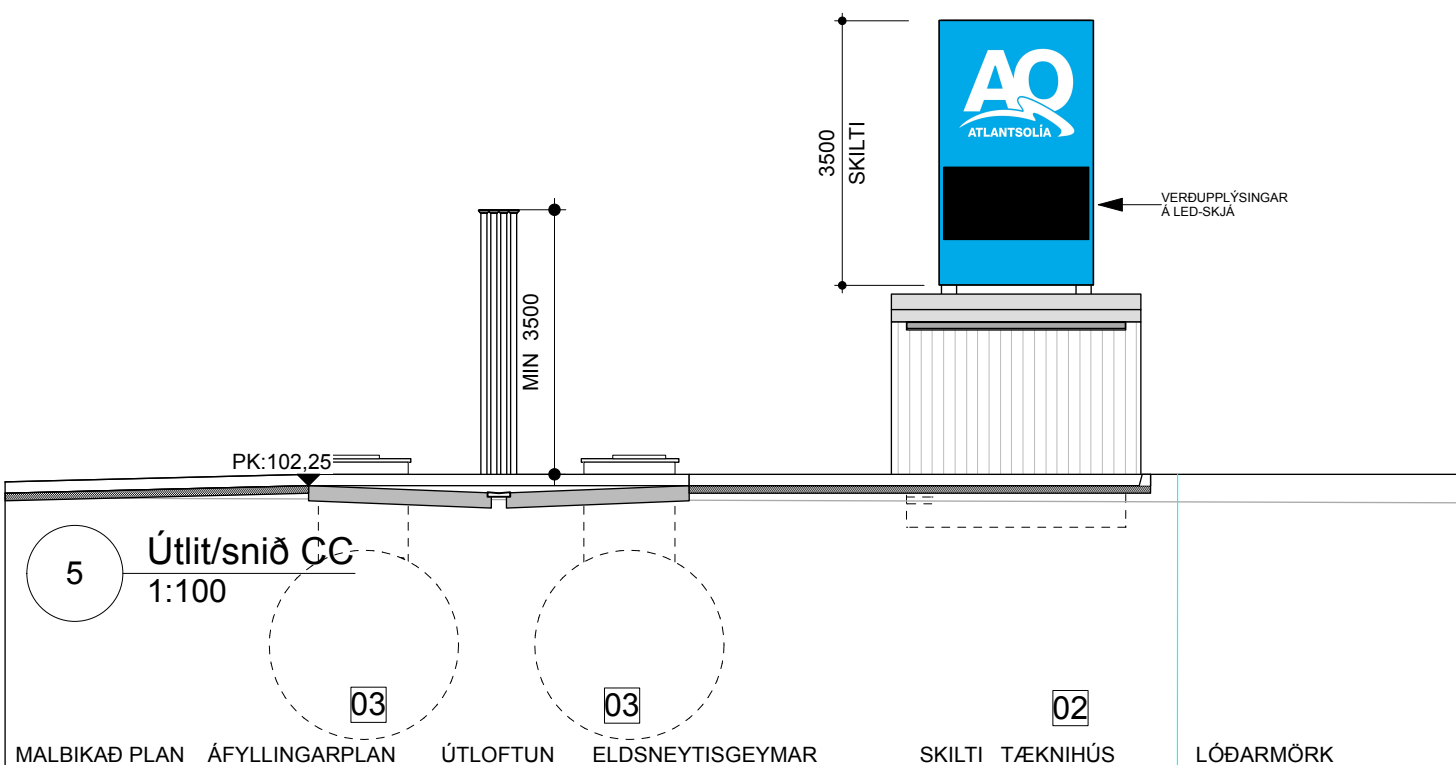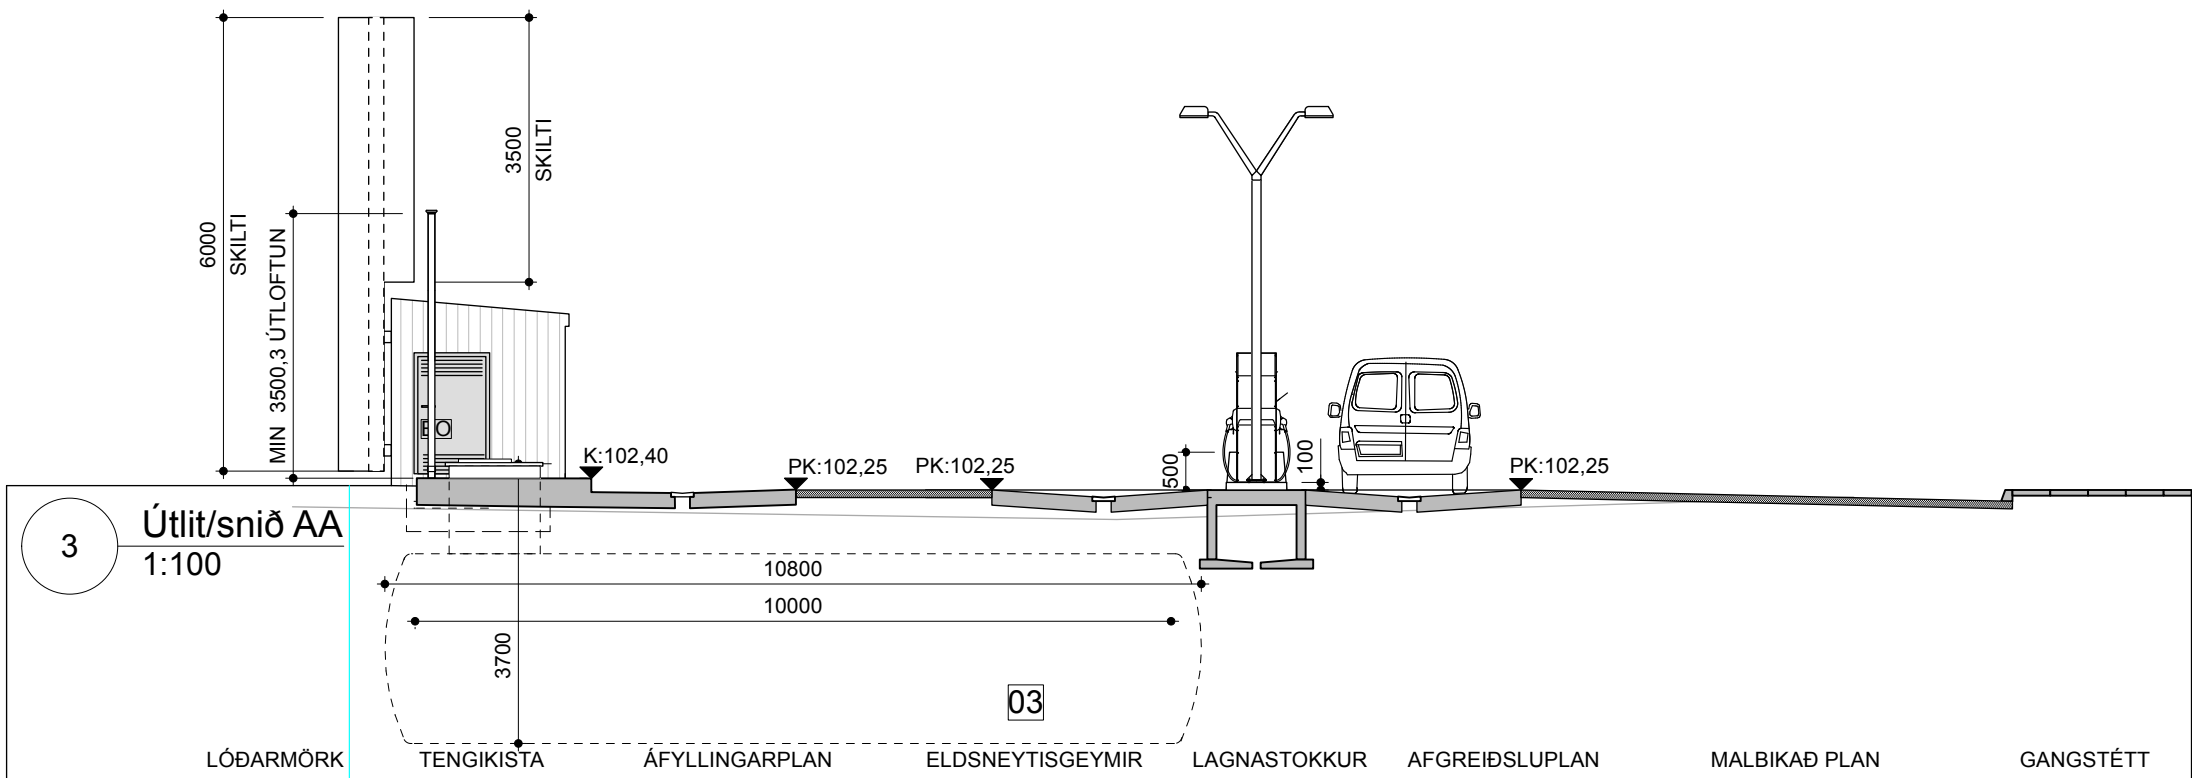

Fyrirvari: ekki skal mæla af teikningum, aðeins málsettir stærðir eru í gildi. framkvæmdaaðili skal samþreya öll mál á verkstað.



SM: Leiðrétt byggingarlýsing um stækun skiltis til suðausturs, var 8m ² og verður 7m ² og bætt við upplýsingum um upprunalega stærð skiltis. Málsetning skiltis til norðvesturs á mynd 3 og mynd 5	11.3.2026	SM
B SM: Byggingarlýsing uppgerð	4.3.2026	SM
A RK: Umsókn um breytingu skiltis	22.1.2026	SM
Utg: Höfundur og skýring	Dags:	Ylirf.

Verkefni : **Búðakór 1, 203 Kópavogi**
Verknúmer : **4362**
Teikningaheiti: **Afst, gru, útl, byggj**

Mælikvarði : **1:500, 1:100 @A1**
Áfangi : **Aðalteikning - 1 af 1**
Dagsetning : **11.3.2026**
Teikningarnúmer - utg : **4362 30001 - C**
Skráarheiti : **3480-10-BUK-ADAL-skilti.vwx**

Brunahönnuður

Arkitekt / Hönnunarsjórn
Sigríður Magnúsdóttir 260362-6589 Arkitekt FAÍ
Hans-Olav Andersen 120160-2069 Arkitekt FAÍ MNAL
Laugavegi 26 • 101 Reykjavík • S: 512 4200 • www.tst.is • info@tst.is

Teiknistofan TRÖÐ