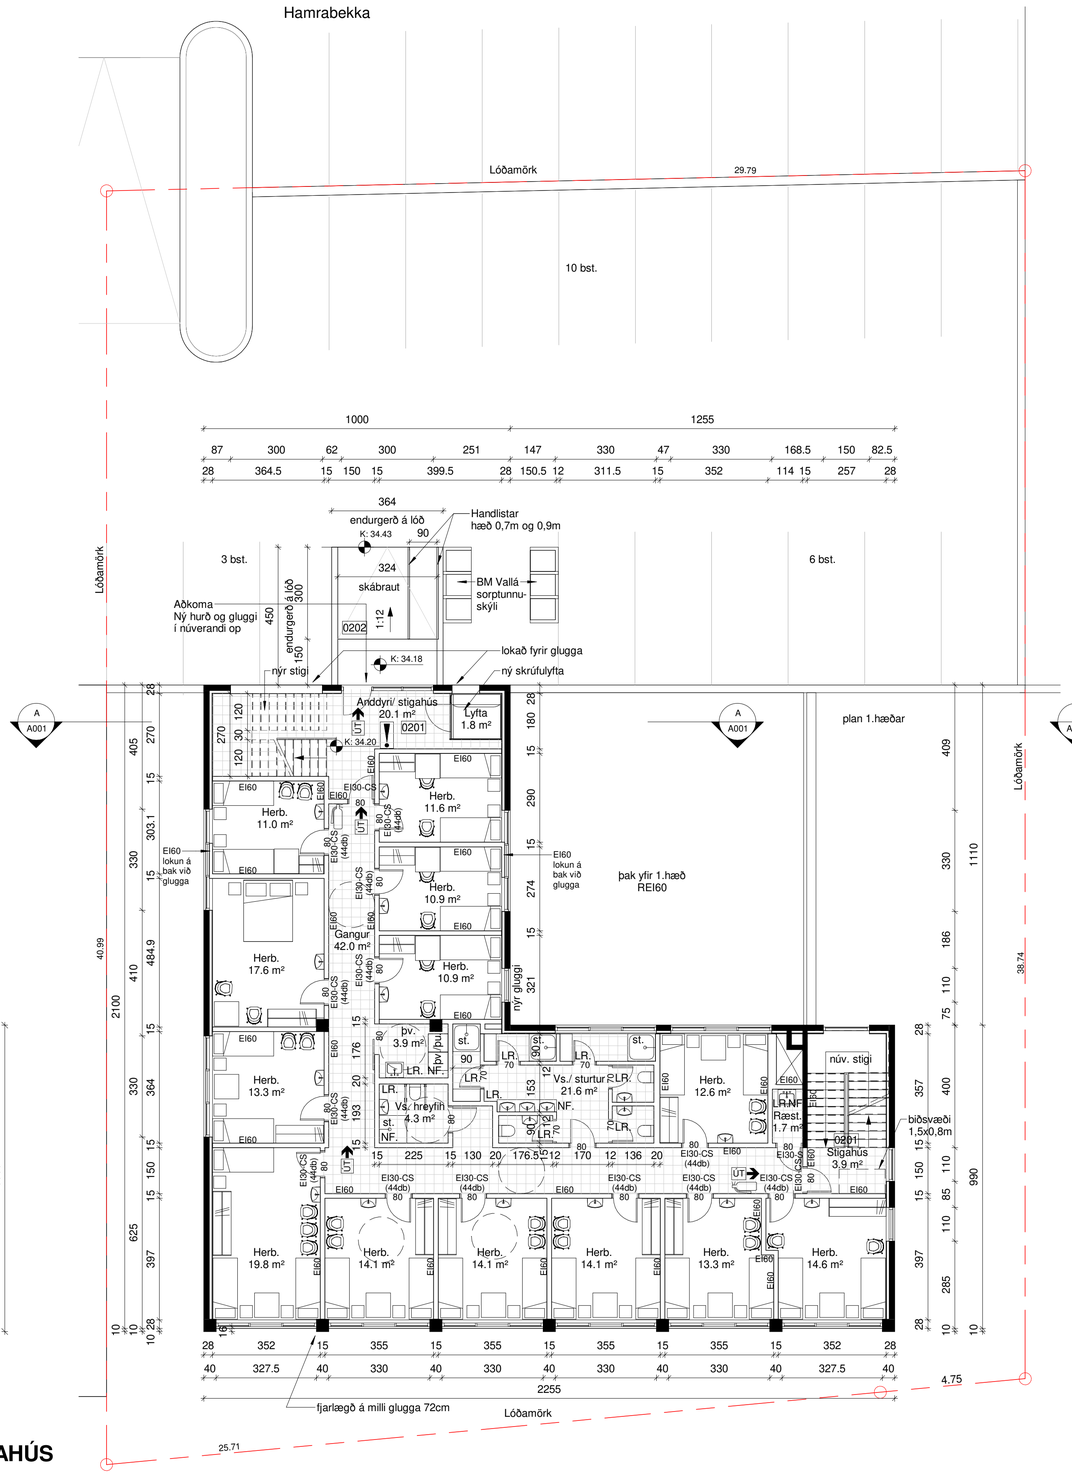

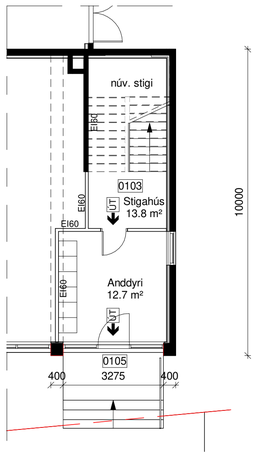

GRUNNMYND 1. HÆÐ_ STIGAHÚS
1 : 100

GRUNNMYND 2. HÆÐ
1 : 100

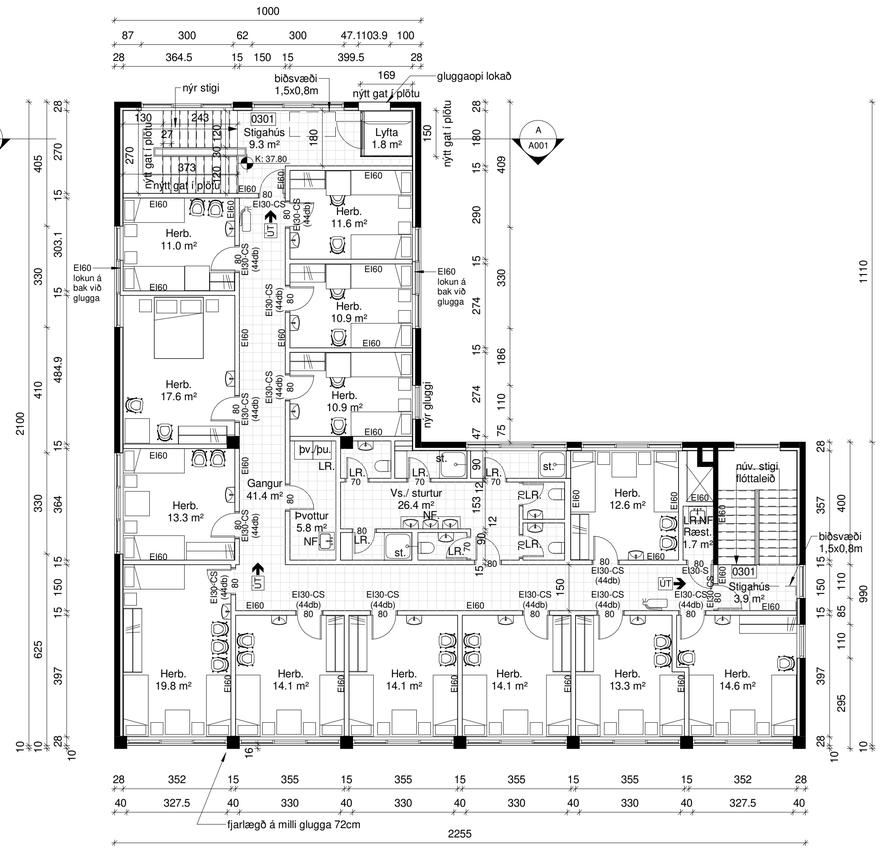

GRUNNMYND 3. HÆÐ
1 : 100

TÁKN Á UPPDRÆTTI

- EI₂60-CS₁₀ Eldvarnarkrafa hurða
- EI90 Eldvarnarkrafa á brunaskilum
- Handslökkvitæki
- R Reykskynjari
- ÖG. Öryggisgler
- LR. Loftræsing
- NF. Gólfniðurfall
- K. Hæðarkóti á gólfi
- ! Stjórnstöð brunaviðvörunarkerfis
- Brunaslöngutákn

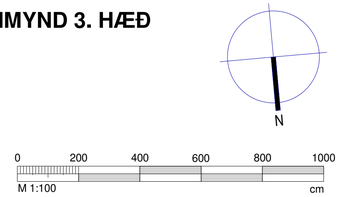

BREYTT

HEITI VERKS:

AUÐBREKKA 10

KÓPAVOGUR

HEITI TEIKNINGAR:
AÐALUPPDRÆTTIR
GRUNNMYNDIR

DAGS.: 27.06.2023	HANNAÐ: JL / KÁ	YFIRF.: JL	TEIKNAÐ: SJ
VERKNR.: -	KVARÐI: 1 : 100		

ALARK
arkitektar ehf.
JAKOB EMIL LÍNDAL ARKITEKT FAÍ KT: 050957-3229
KRISTJÁN ÁSGEIRSSON ARKITEKT FAÍ KT: 140956-4309
DALVEGI 18
201 KÓPAVOGI
SÍMI: 534 8800
FAX: 534 8818
KT.501193-2409
alark@alark.is
www.alark.is

A002

Skjal sótt af '0000000000' dags: 25.10.2026