

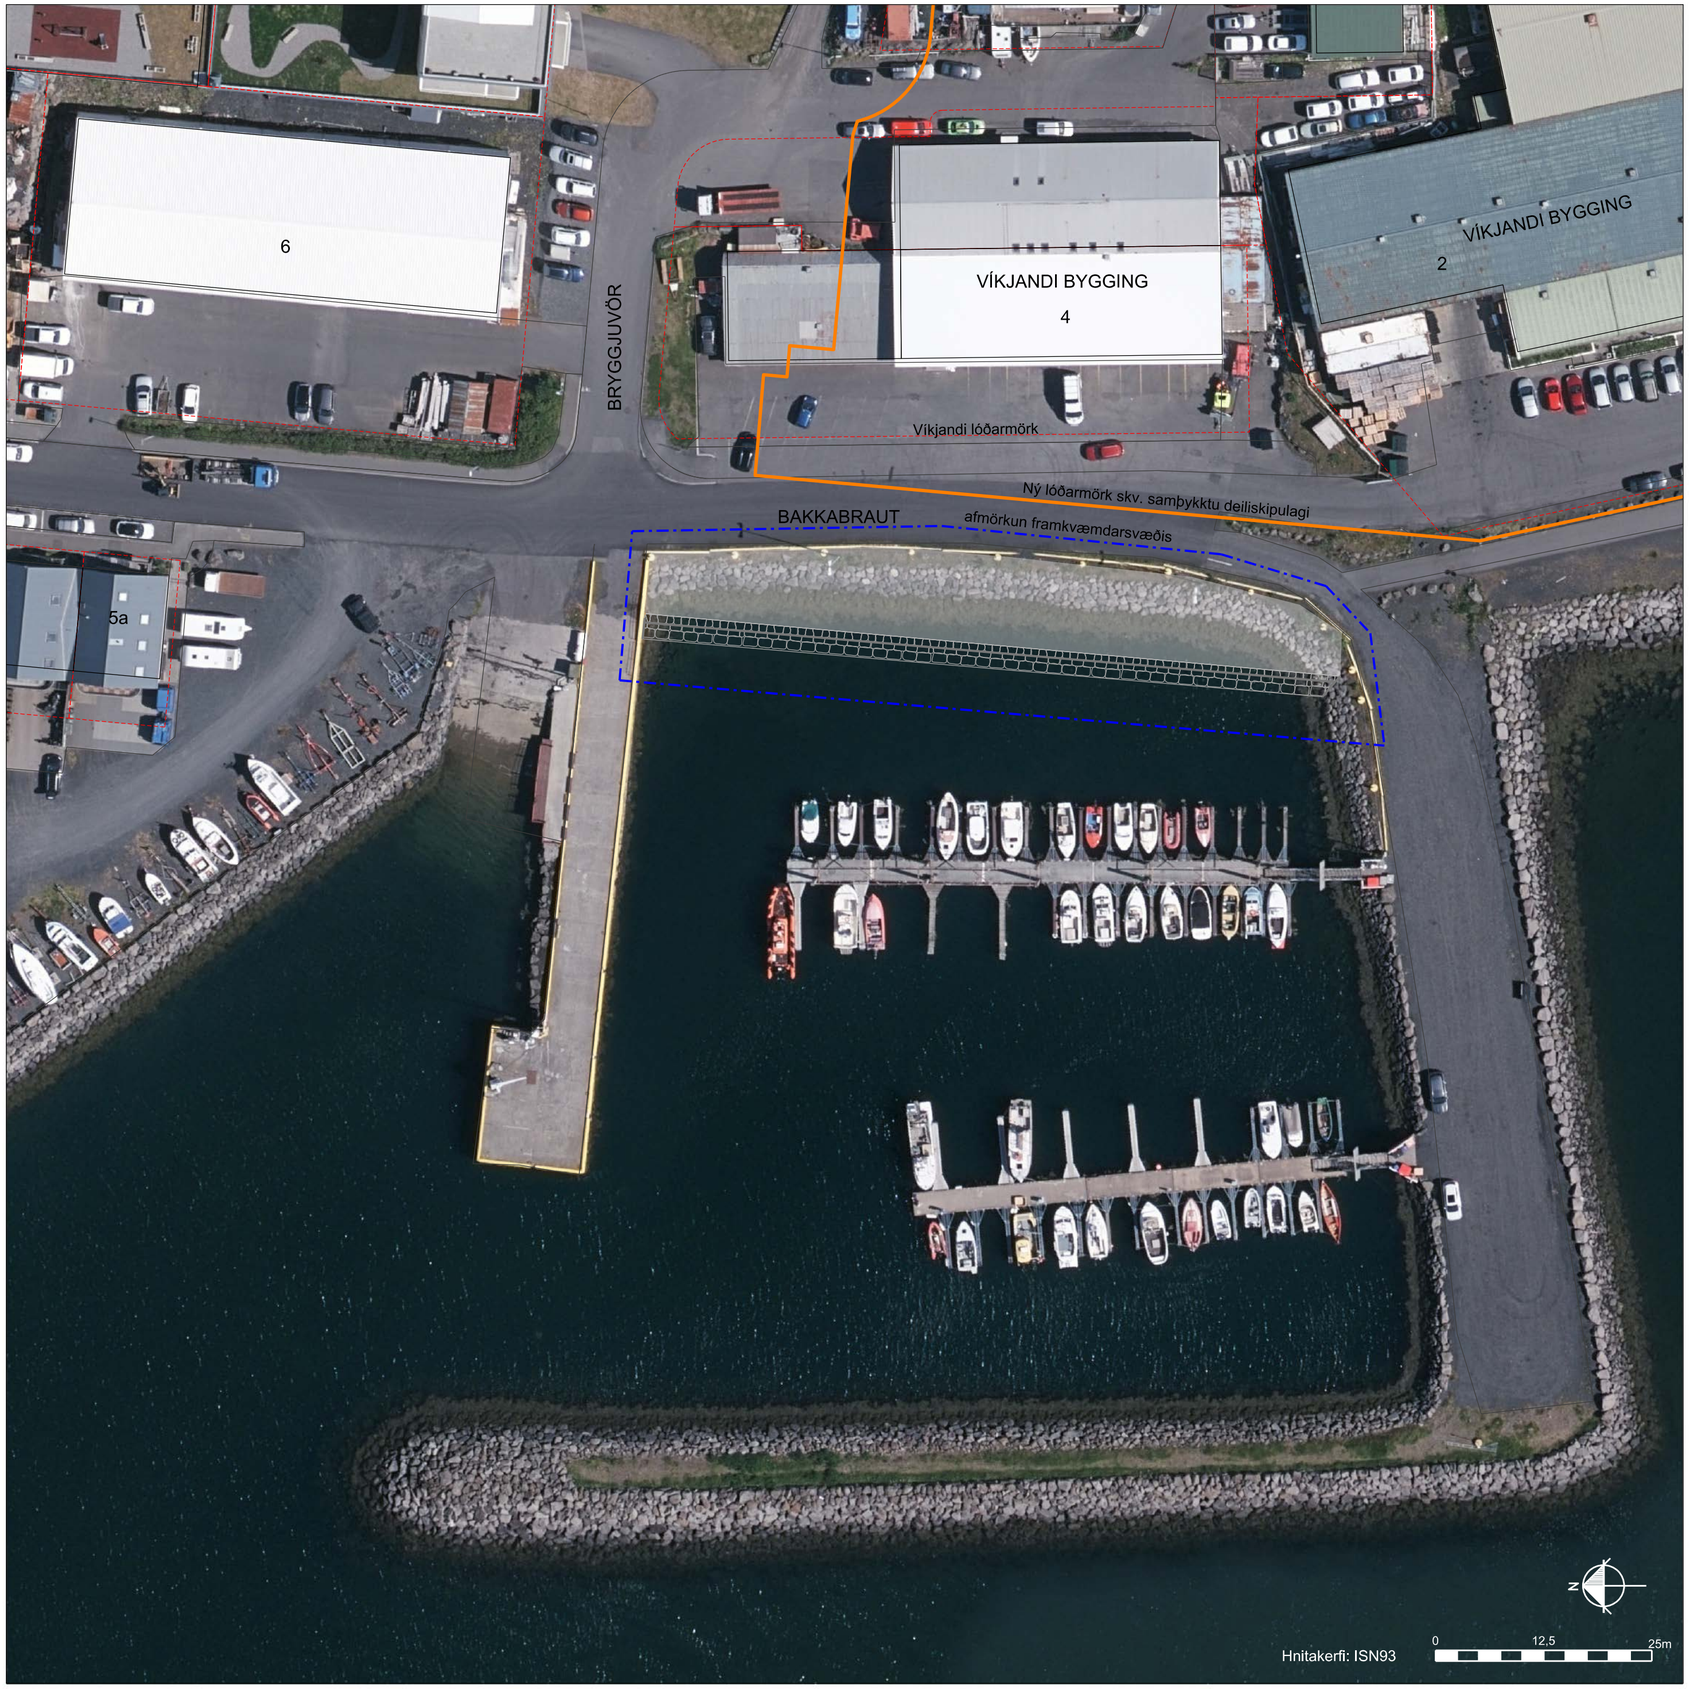



Afstöðumynd í mkv. 1:500

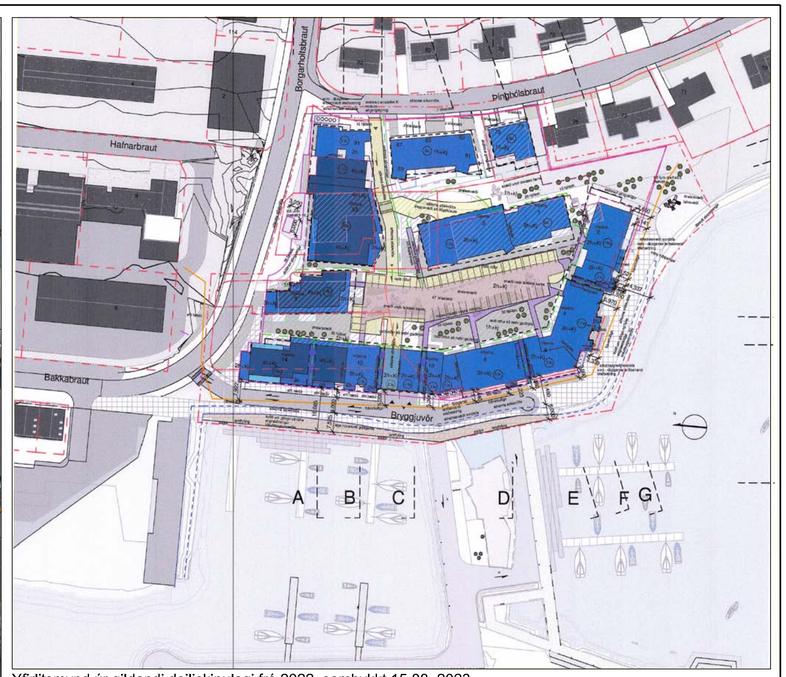


Yfirlitsmynd úr gildandi deiliskipulagi frá 2022, samþykkt 15.08. 2023.

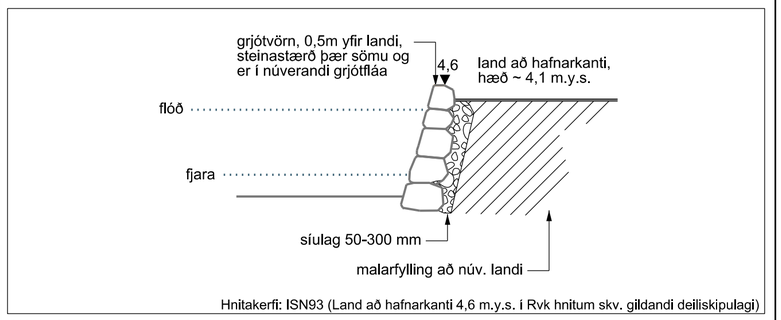


Nýr hafnarkantur - snið mkv.1:200.

## LÝSING

Um er að ræða færslu á hafnarkant við smábátahöfnina til að skapa rýmd fyrir göngu og hjólaleið meðfram smábátahöfninni eins og gildandi deiliskipulag gerir ráð fyrir. Gert er ráð fyrir því að nýta núverandi grjótfláa í gerð hafnarkants þar sem slík framkvæmd er mun hagkvæmari en stálþil eins og segir til um í gildandi deiliskipulagi.

Hafnarkanturinn er um 80 m langur milli núverandi bryggju og aðkomugötu að flotbryggjum. Svæðið sem fyllt er upp er rúmir 700m². Kanturinn er byggður upp úr grjóti úr núverandi grjótfláa sem er á staðnum og er því um að ræða tilfærslu á efni. Hafnarkanturinn er byggður upp með fláa, halla 10-15° og myndar um 50 cm háan kant að götu, til að tryggja öryggi vegfarenda. Bakfylling hafnarkants er þjöppuð grúsarfylling. Gengið verður frá yfirborði með föstu yfirborðsefni að hafnarkanti.

Gert er ráð fyrir því að vinna verkið á stórsteymsfjöru í lok september þegar sjávarstaða er lægtst til að auðvelda allt aðgengi og framkvæmd á svæðinu.

SKÝRINGAR

- Afmörkun framkvæmdar
- Núverandi lóðarmörk
- Ný lóðarmörk skv. samþykktu deiliskipulagi

| BR. | DAGS. | BREYTING | TEIKN. |
|---|---|---|---|

KÓPAVOGSBÆR
Digranesvegur 1, 200 Kópavogur
Sími: 441-0000

LANDMÓTUN
Landmótun sf. teiknistofa landslagsarkitekta
Hamraborg 12, 200 Kópavogur
s: 575 5300 kt. 561204-2760
netf: landmotun@landmotun.is

# Smábátahöfnin í Kópavogi

## Afstöðumynd

KVARDI 1: 500 A2 DAGS. 19.09.2024 HANNAÐ: AEK TEIKNAÐ: AEK, EP

VERKNR. AK2401 TEIKN nr. Br.

Skjal sott af 0000000 dags: 10.11 2026