

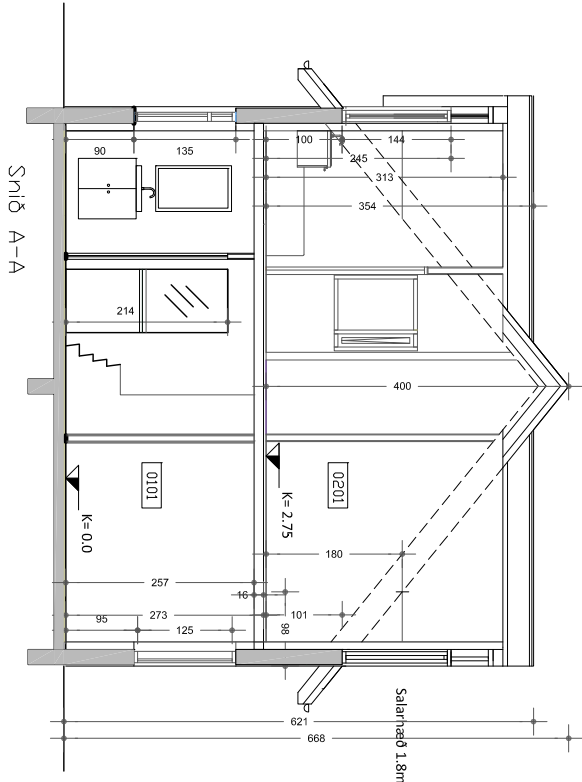


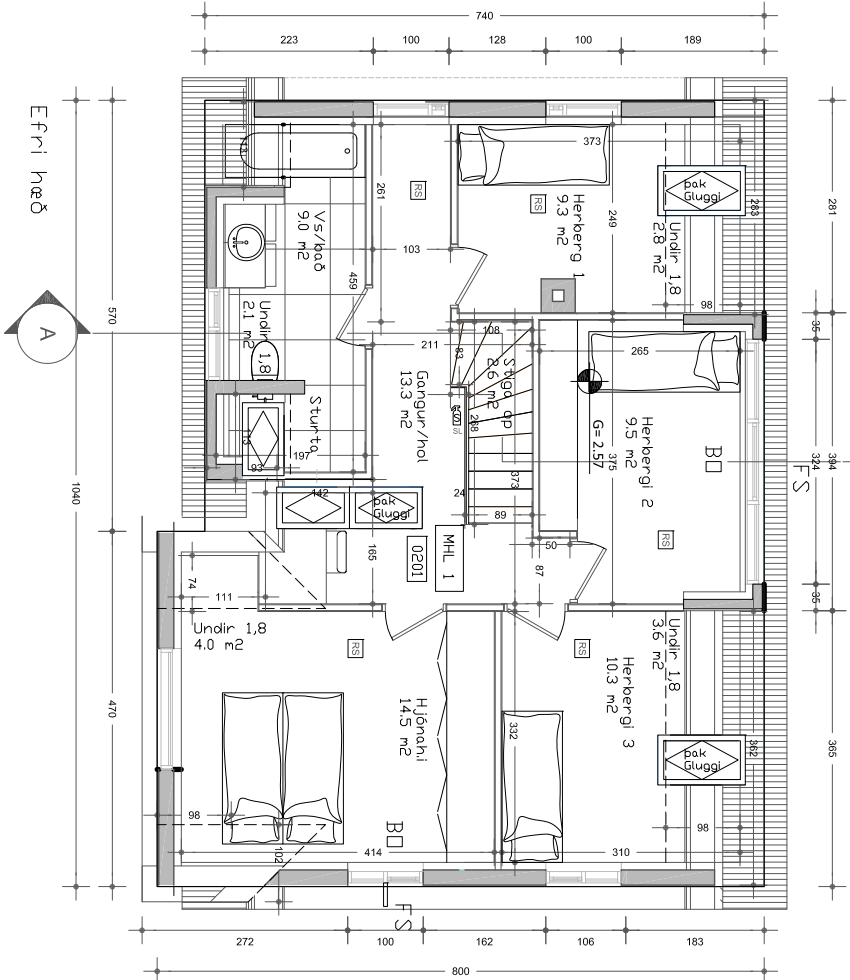

- Tákn:
- SL - slökkvitæki - (5kg duft eða léttram)
 - RS - reykskynjari
 - gn - göfniðurfall
 - lf - Veiðren loftfrás.
 - BO - björgunartop
 - RT - rafmagnstafli
 - HV - innatak heit vatn
 - KV - innatak kalt vatn
 - RL - rýmngarteljð
 - FS - fellistúgi við BO
 - R - rafhliðsla fyrir bíl

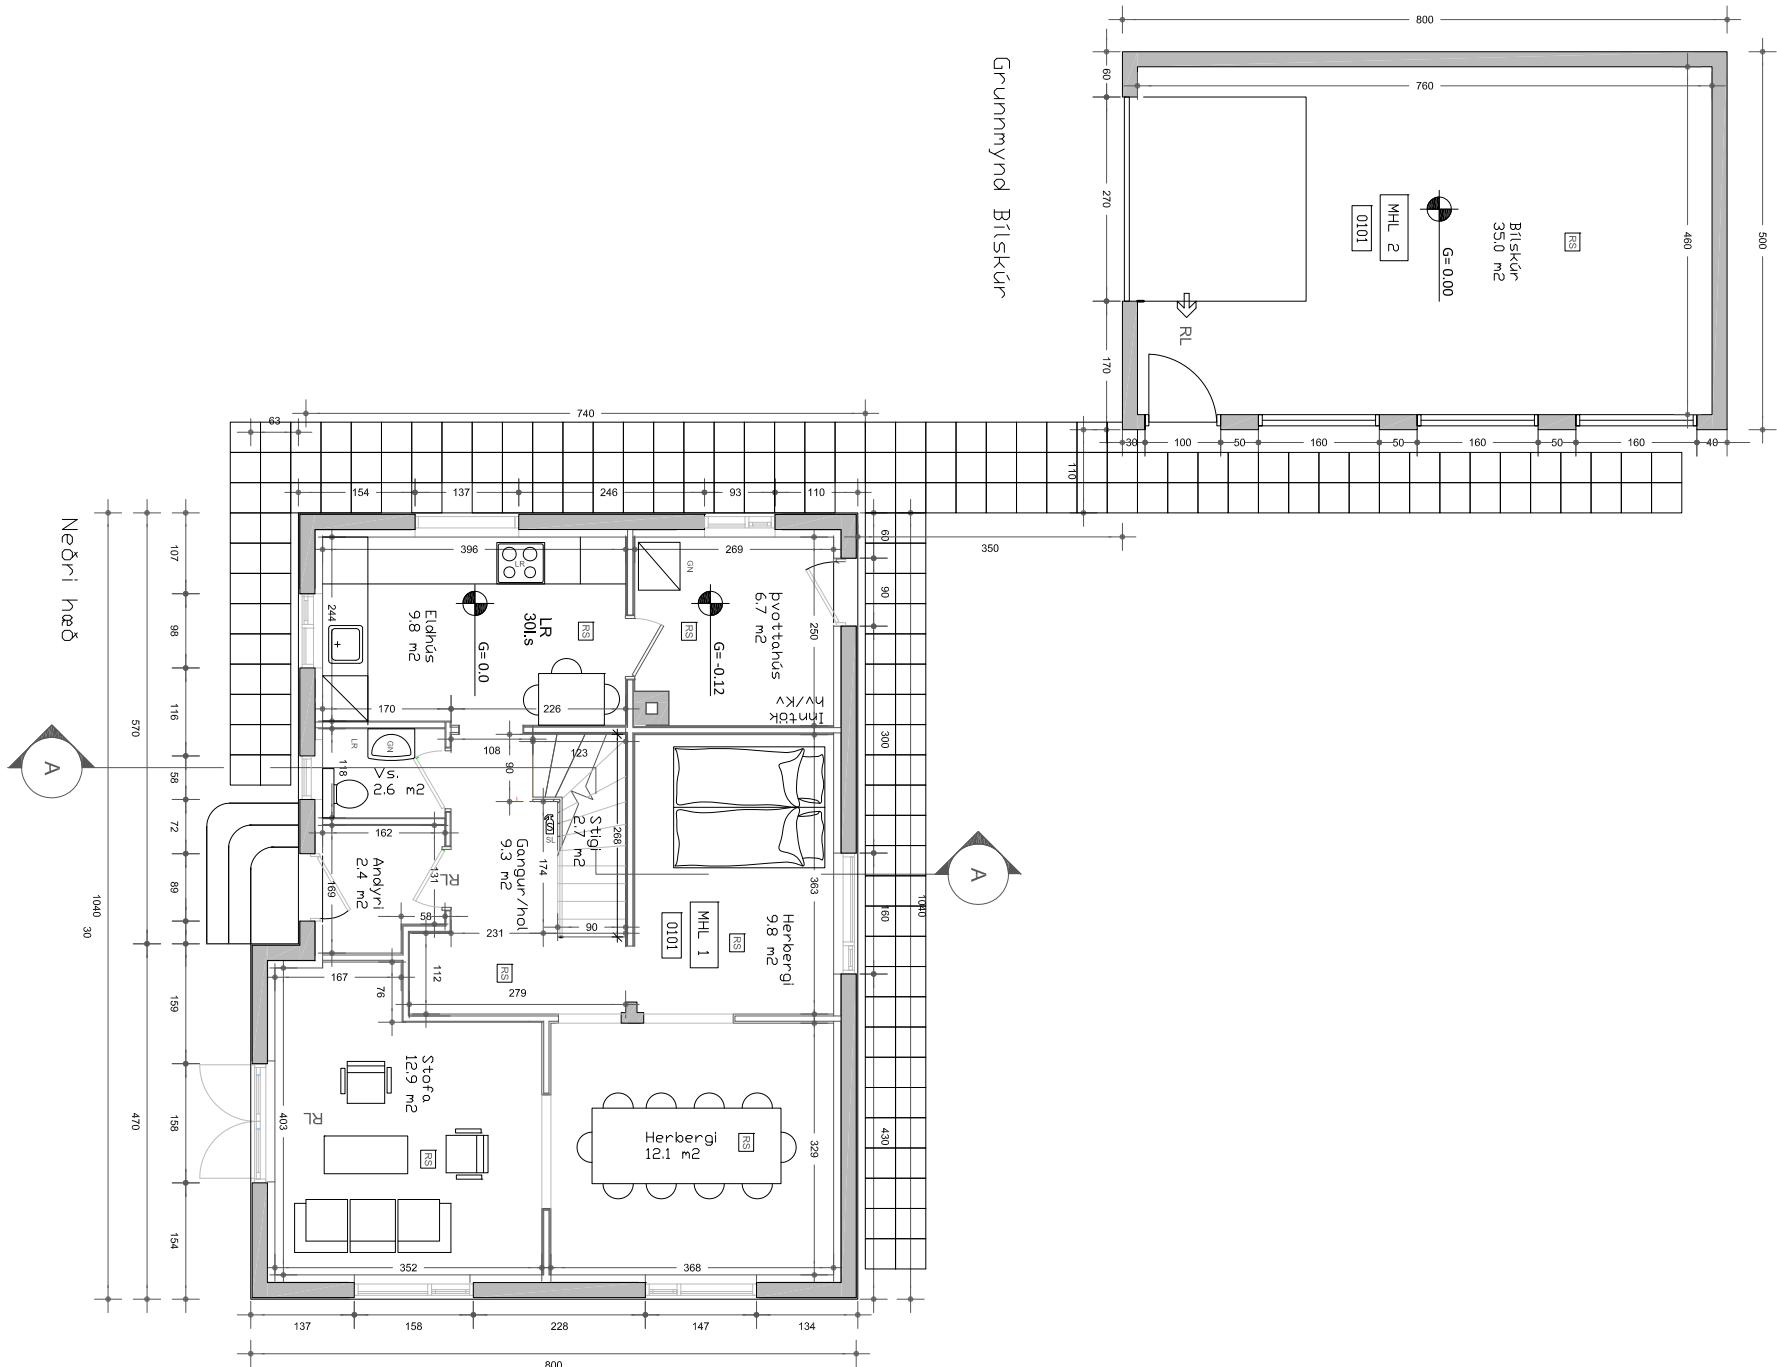

Útl. Skýring Býrðing. Dags. Tíðnið Vinnuð

Einbýlishús

TEGUND VERKS

Borgarholtsbraut 34, 200 Kópavogi

GATVISTAÐSETNING

Aðaluppdrættir
Grunnmyndir, snið

VERKAUPL: Margrét E. Kaaber og Anar Sigurðsson
KENNITALA VERKAUPLA: 080575-5649
LANDNÚMÉR: 113829
STAÐGR.: 1000-1-11900340
MHL: 01
MKV.: 1:100
BLAÐSTÆRÐ: 15.08.2022
UTGÁFA DAGS: PH
TEKNAÐ: ABA/SHP
YFIRFARIÐ:

2113 1.02.02 -

VERNR: TEKNINGARNR. UTGÁFA

Pálmart Halldórsson BFI
Kt: 140860-2639

Núnastrýgðla 4, 110 Reykjavík - Sí: 691 1301 - p.jhalldorsson@rho.com

© Rysja ehf. Kt. 681289 2759

ÞÖNNUNAR TEGUND VERKS - FÖLÐUNAR TEGUND VERKS

Öll mál eru í mm. Mælið ekki af teikningum. Öll mál athugið á staðnum. Ósamræmi í teikningum og valdröð skal tilkynna aðskildum stíli.