



Fyrirvari
Öll mál eru í mm. Mælið ekki af teikningum. Öll mál athugist á staðnum.
Ósamræmi í teikningum og vafaatríði skal tilkynna arkitektum strax.
Teikning skal lesin með viðeigandi gögnum og teikningum annarra hönnuða

Helstu stærðir:

Einbýlishús: 155,1m²
Bílskúr: 43m²
Samtals birt stærð: 198,1m²
Lóð: 791m²
NH: 0,25

Samþykkt.
Nágrennar Melgerði 19 samþykkja hérmeð með undirskrift sinni fyrirhugaða framkvæmd eigenda Melgerði 19.

f.h Vallargerði 20, nafn og kt.

Í VINNSLU
EKKI TIL NOTKUNAR Á BYGGINGARSVÆÐI

Útg.	Skýring / Breyting	Dags.	Teiknað/Yfirlitað
------	--------------------	-------	-------------------

Bílskúr, vinnustofa.
TEGUND VERKS

Melgerði 19, Kópavogur
GATA/STAÐSETNING

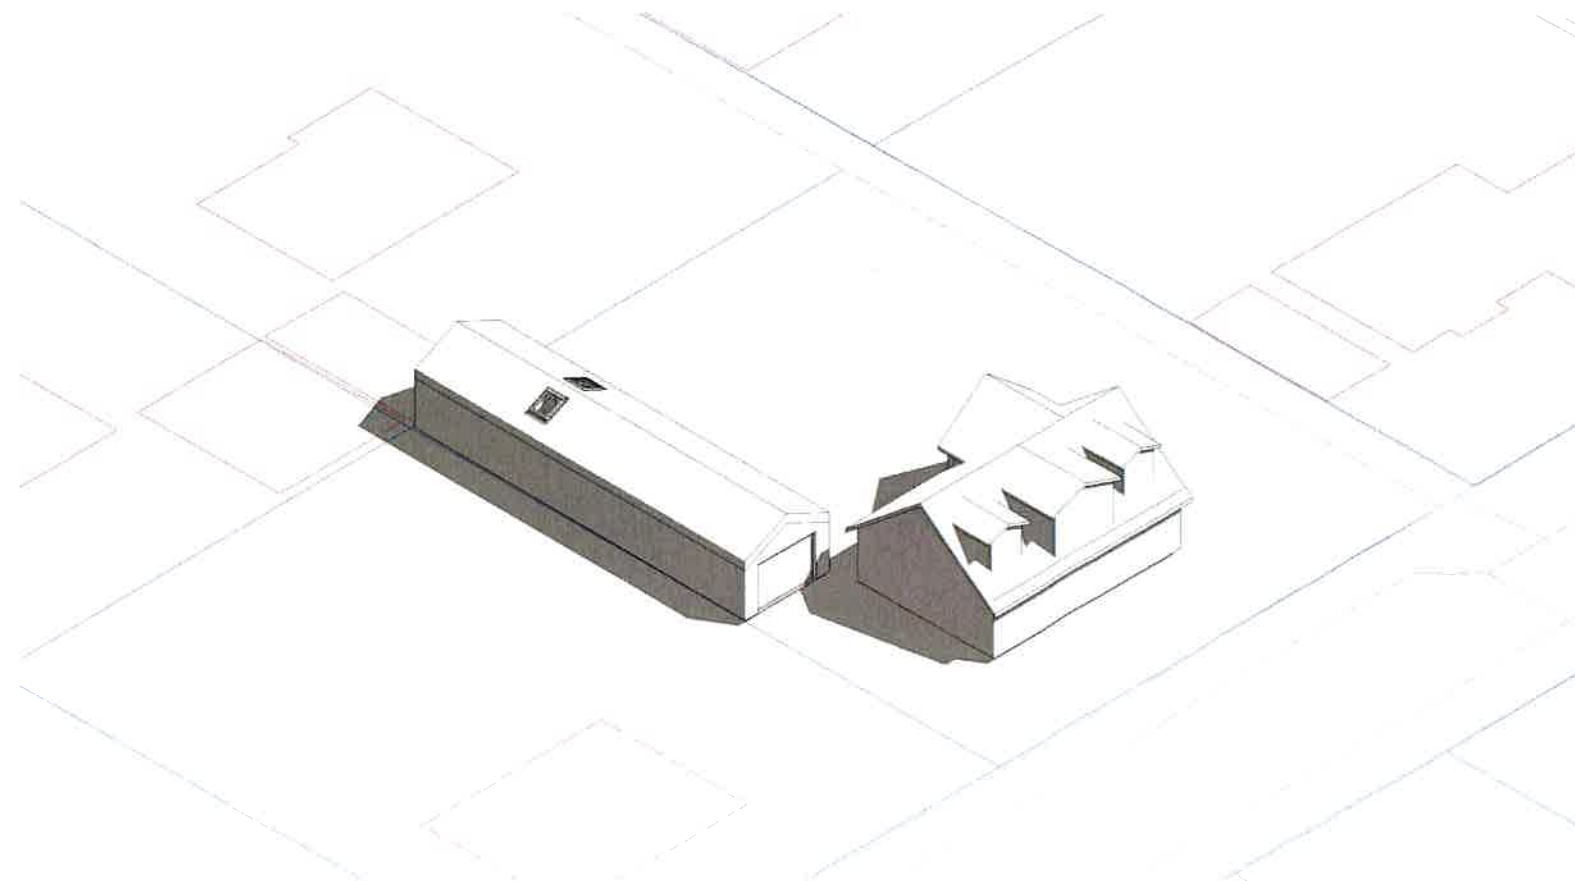
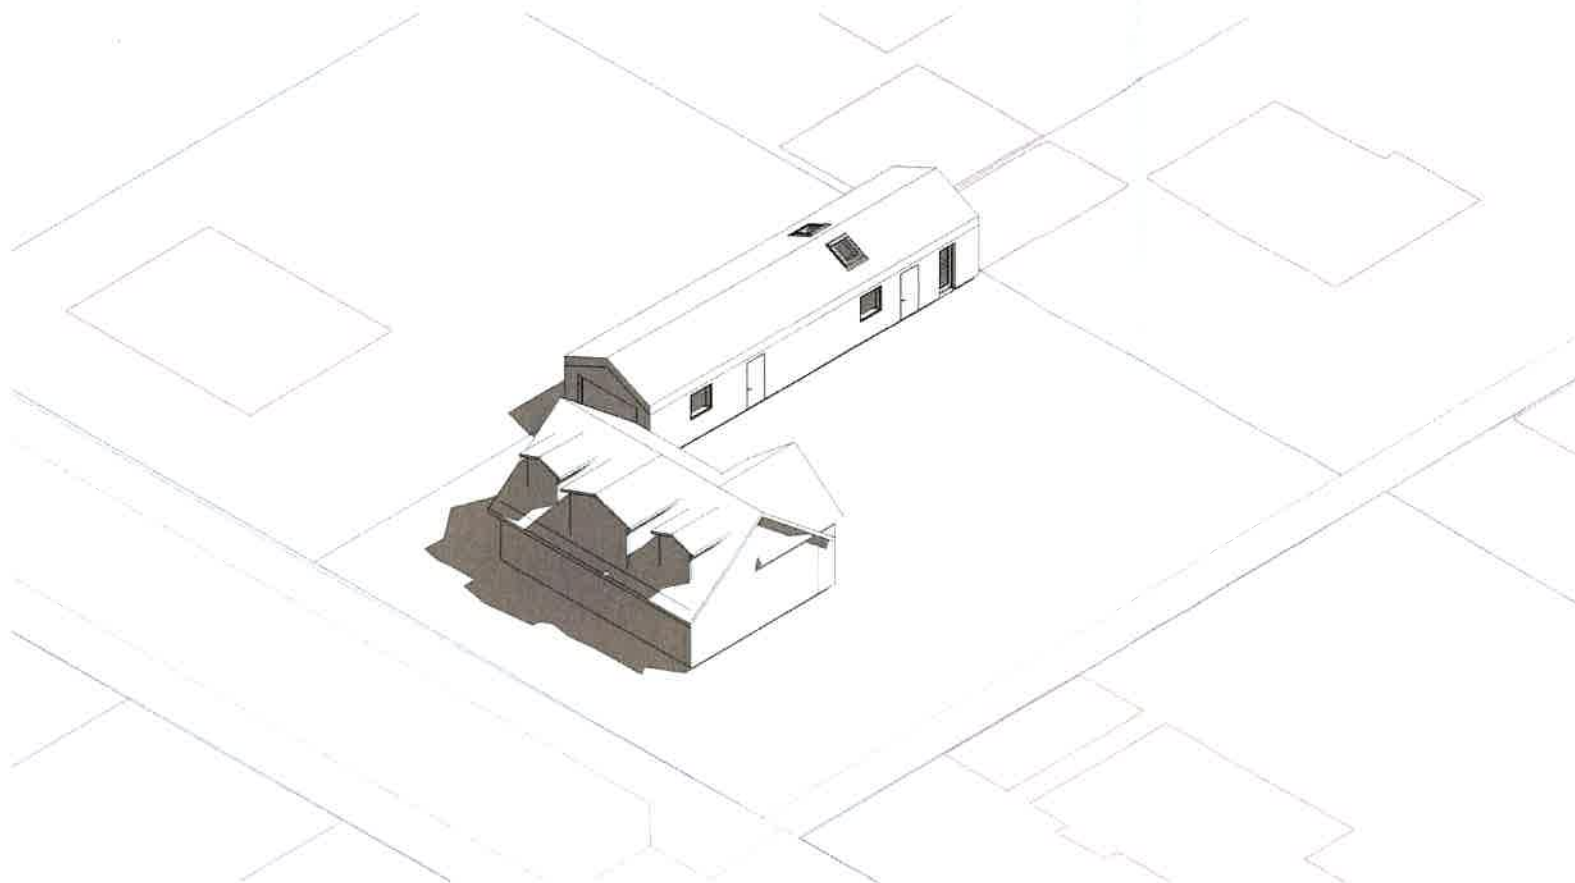
Afstöðumynd, núverandi	LANDNÚMÉR:	L115628
	STAÐGR.:	1000-1-60500190
	MHL:	01
	MKV.:	1:500
	BLAÐSTÆRÐ:	A2
	ÚTGÁFA DAGS:	11.10.2022
	TEIKNAD:	JDA
	YFIRFARIÐ:	-

0164	A101 -
VERKNR.	RAÐNR. ÚTGÁFA

Jón Davíð Ásgeirsson, Arkitekt FAI kt: 250280-5729

JDA ehf
Fiskistóð 75 | 101 Reykjavík | S: 6929883 | jon@jda.is | www.jda.is

© JDA | ARKITEKTÚR
ÖLL AFRIT OG AFRITUN TEIKNINGAR AD HLUTA EDA I HEILD ER HAD BKRIFLEGU LEYFIHÖFUNDA



Fyrirvari

Öll mál eru í mm. Mælið ekki af teikningum. Öll mál athugist á staðnum.
Ósamræmi í teikningum og vafaatriði skal tilkynna arkitektum strax.
Teikning skal lesin með viðeigandi gögnum og teikningum annarra hönnuða

Samþykkt

Nágrannar Melgerði 19 samþykkja hérmeð með undirskrift sinni fyrirhugaða framkvæmd eigenda Melgerði 19.

f.h Vallargerði 20, nafn og kt.

Í VINNSLU

EKKI TIL NOTKUNAR Á BYGGINGARSVÆÐI

Útg. Skýring / Breyting Dags. Teiknað/Yfirland

Bílskúr, vinnustofa.

TEGUND VERKS

Melgerði 19, Kópavogur

GATA/STAÐSETNING

Axó	LANDNÚMER:	L115628
	STAÐGR.:	1000-1-60500190
	MHL:	01
	MKV.:	1:500
	BLAÐSTÆRÐ:	A2
	ÚTGÁFA DAGS:	11.10.2022
	TEIKNAD:	JDA
	YFIRFARID:	-

0164

VERKNR.

A105-

RAÐNR.

ÚTGÁFA

Jón Davíð Ásgeirsson, Arkitekt FAI kt: 250280-5729

JDA ehf

Fiskislóð 75 | 101 Reykjavík | S: 6928883 | jon@jda.is | www.jda.is

© JDA | ARKITEKTÚR

ÖLL AFRÖT OG AFRITUN TEIKNINGAR AD HLUTA EDA Í HEILD ER HÁÐ BKRIFLEGU LEYFI HÖFUNDA



Fyrirvari

Öll mál eru í mm. Mælið ekki af teikningum. Öll mál athugist á staðnum.

Ósamræmi í teikningum og vafaatriði skal tilkynna arkitektum strax.

Teikning skal lesin með viðeigandi gögnum og teikningum annarra hönnuða

Helstu stærðir:

Einbýlishús: 155,1m²

Bílskúr: 85,5m²

Samtals birt stærð: 240,6m²

Lóð: 791m²

NH: 0,30

Samþykkt.

Nágrennar Melgerði 19 samþykkja hérmeð með undirskrift sinni fyrirhugaða framkvæmd eigenda Melgerði 19.

f.h Vallargerði 20, nafn og kt.

Í VINNSLU

EKKI TIL NOTKUNAR Á BYGGINGARSVÆÐI

Útg. Sáking / Breyting Dags. Teknað/Vorlagð

Bílskúr, vinnustofa.

TEGUND VERKS

Melgerði 19, Kópavogur

GATA/STAÐSETNING

Afstöðumynd eftir breytingu

LANDNÚMER: L115628

STAÐGR.: 1000-1-60500190

MHL: 01

MKV.: 1:500

BLAÐSTÆRÐ: A2

ÚTGÁFA DAGS: 11.10.2022

TEIKNAD: JDA

YFIRFARIÐ: -

0164

VERKNR.

A102

RAÐNR.

ÚTGÁFA


Jón Davíð Ásgeirsson, Arkitekt FAI kt: 250280-5729

JDA ehf

Fiskislóð 75 | 101 Reykjavík | S: 6929883 | jon@jda.is | www.jda.is

© JDA | ARKITEKTÚR

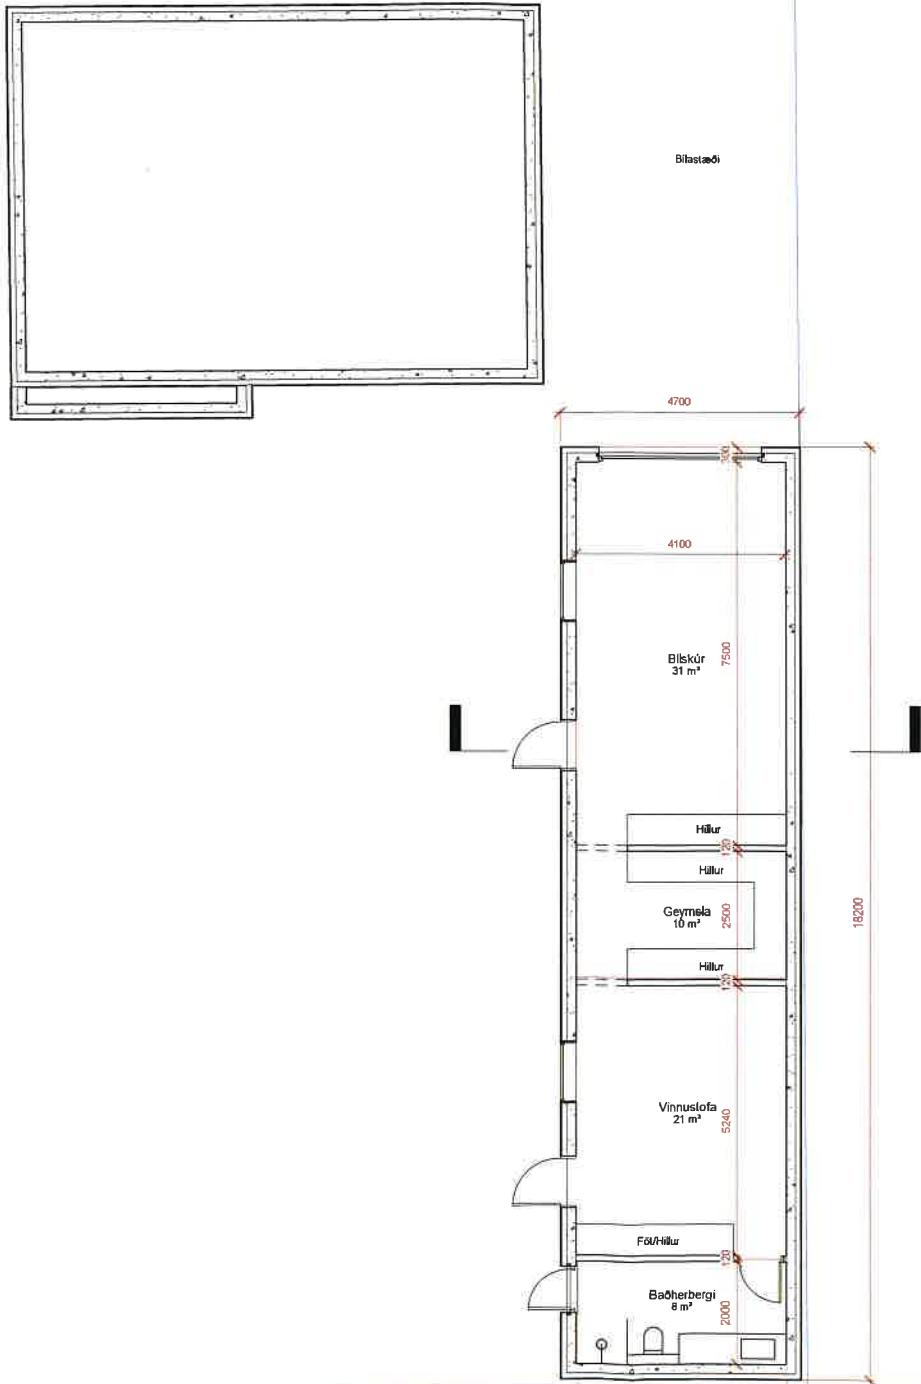ÖLL AFRÖT OG AFRITUN TEIKNINGAR AD HLUTA EBA Í HEILD ER HÁÐ SKRIFLEGU LEYFI HÖFUNDNA



Fyrirvari

Öll mál eru í mm. Mælið ekki af teikningum. Öll mál athugist á staðnum.

Ósamræmi í teikningum og vafaatriði skal tilkynna arkitektum strax.

Teikning skal lesin með viðeigandi gögnum og teikningum annarra hönnuða

Samþykkt.
Nágrannar Melgerði 19 samþykkja hérmeð með undirskrift sinni fyrirhugaða framkvæmd eigenda Melgerði 19.

f.h Vallargerði 20, nafn og kt.

Í VINNSLU
EKKI TIL NOTKUNAR Á BYGGINGARSVÆÐI

Útg. Skýring / Breyting. Dags. Teiknað/Yfirland

Bílskúr, vinnustofa.
TEGUND VERKE

Melgerði 19, Kópavogur
GATA/STAÐSETNING

Grunnmynd





LANDNÚMER: L115628
STAÐGR.: 1000-1-60500190
MHL: 01
MKV.: 1:500
BLAÐSTÆRÐ: A2
ÚTGÁFA DAGS: 11.10.2022
TEIKNAÐ: JDA
YFIRFARID: -

0164 **A103**
VERKNR. RAÐNR. ÚTGÁFA

Jón Davíð Ásgeirsson, Arkitekt FAI kt: 250280-5729

JDA ehf
Fiskislóð 75 | 101 Reykjavík | S: 6929883 | jon@jda.is | www.jda.is

© JDA | ARKITEKTÚR
ÖLL AFRÖT OG AFRITUN TEIKNINGAR AD HLUTA EDA | HEILD ER HÁÐ SKRIFLEGU LEYFI HÖFUNDA

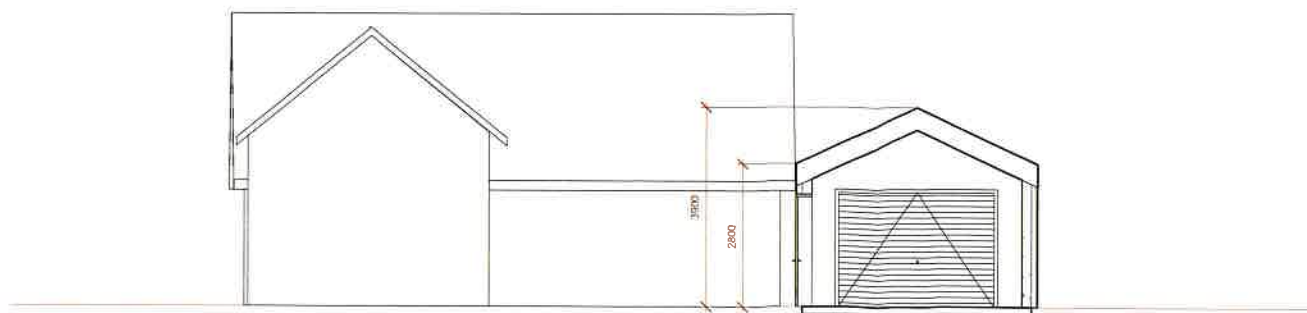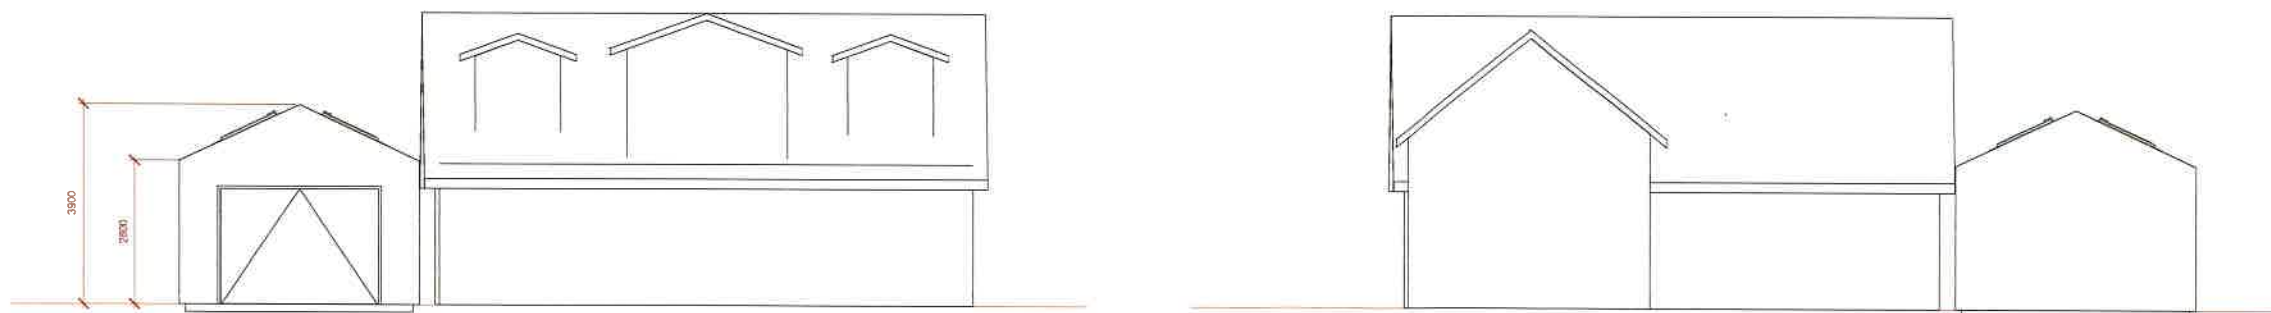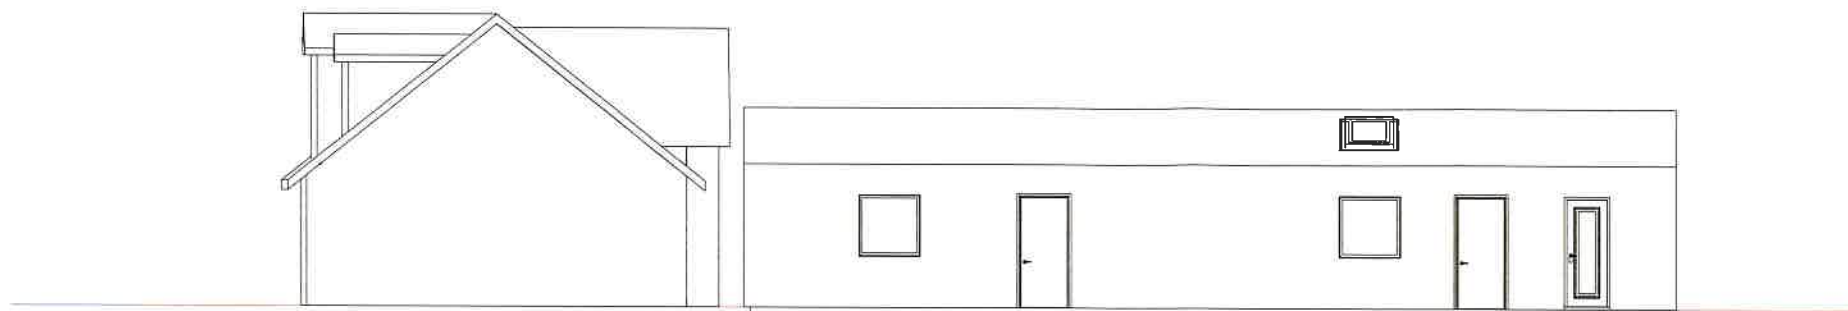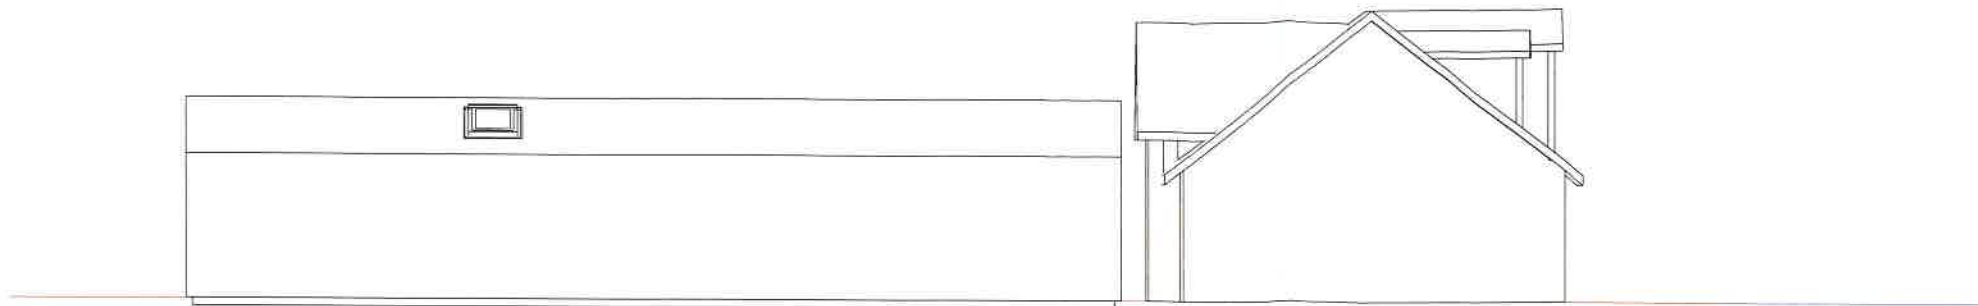**Fyrirvari**

Öll mál eru í mm. Mælið ekki af teikningum. Öll mál athugist á staðnum.
Ósamræmi í teikningum og vafaatriði skal tilkynna arkitektum strax.
Teikning skal lesin með viðeigandi gögnum og teikningum annarra hönnuða

Samþykkt.
Nágrennar Melgerði 19 samþykkja hérmeð með undirskrift sinni fyrirhugaða framkvæmd eigenda Melgerði 19.

f.h Vallargerði 20, nafn og kt.

Í VINNSLU

EKKI TIL NOTKUNAR Á BYGGINGARSVÆÐI

Útg.	Skipting / Breyting	Dags.	Teiknað/Yfirfarið
------	---------------------	-------	-------------------

Bílskúr, vinnustofa.
TEGUND VERKS

Melgerði 19, Kópavogur
GATA/STAÐSETNING

Ásýndir	LANDNÚMER:	L115628
	STAÐGR.:	1000-1-60500190
	MHL:	01
	MKV:	1:500
	BLAÐSTÆRD:	A2
	ÚTGÁFA DAGS:	11.10.2022
	TEIKNAD:	JDA
YFIRFARIÐ:	-	

0164

VERKNR.

A104

RABNR.

ÚTGÁFA

Jón Davíð Ásgeirsson, Arkitekt FAÍ kt: 250280-5729

JDA ehf

Fiskilóð 75 | 101 Reykjavík | S: 6929883 | jon@jda.is | www.jda.is

© JDA | ARKITEKTÚR
ÖLL AFNOT OG AFRITUN TEIKNINGAR AD HLUTA EÐA Í HEILD ER HÁÐ SKRIFLEGU LEYFI HÖFUNDA