

Kópavogsbær
Bæjarskipulag
Digranesvegi 1
200 Kópavogi

Reykjavík 8. júní 2022

Málefni: Umsókn lóðarhafa Vatnsendabletts 724, þeirra Björgvins Gestssonar og Þuríðar Stefánsdóttur um frávík frá deiliskipulagi sem gildir um svæðið milli vatns og vegar.

Lóðarhavar Vatnsendabletts 724 hafa óskað eftir því við umbj. minn Magnús Pétur Hjaltested ábúanda Vatnsenda að aðkoma að leigulóð þeirra sem er úr landi jarðarinnar verði breytt eins og sýnt er á hjálagðri loftmynd. Einnig hafa þau óskað eftir því að þeim verði heimilað að byggja út fyrir byggingareit á leigulóð sinni.

Magnús Pétur hefur falið mér að tilkynna skipulagsyfirvöldum að hann leggist ekki gegn þessari beiðni og leggur í mat Kópavogsbæjar hvort grenndarkynningar sé þörf gagnvart eigendum aðliggjandi leigulóða.


Virðingarfyllt
fyrir hönd Magnúsar Péturs Hjaltested
Sigurbjörn Þorbergsson hrl.



Hjálagt er loftmynd árituð með upphafsstöfum Sp.

Fylgir brefi SP 8júní 2022

AM
DESIGN

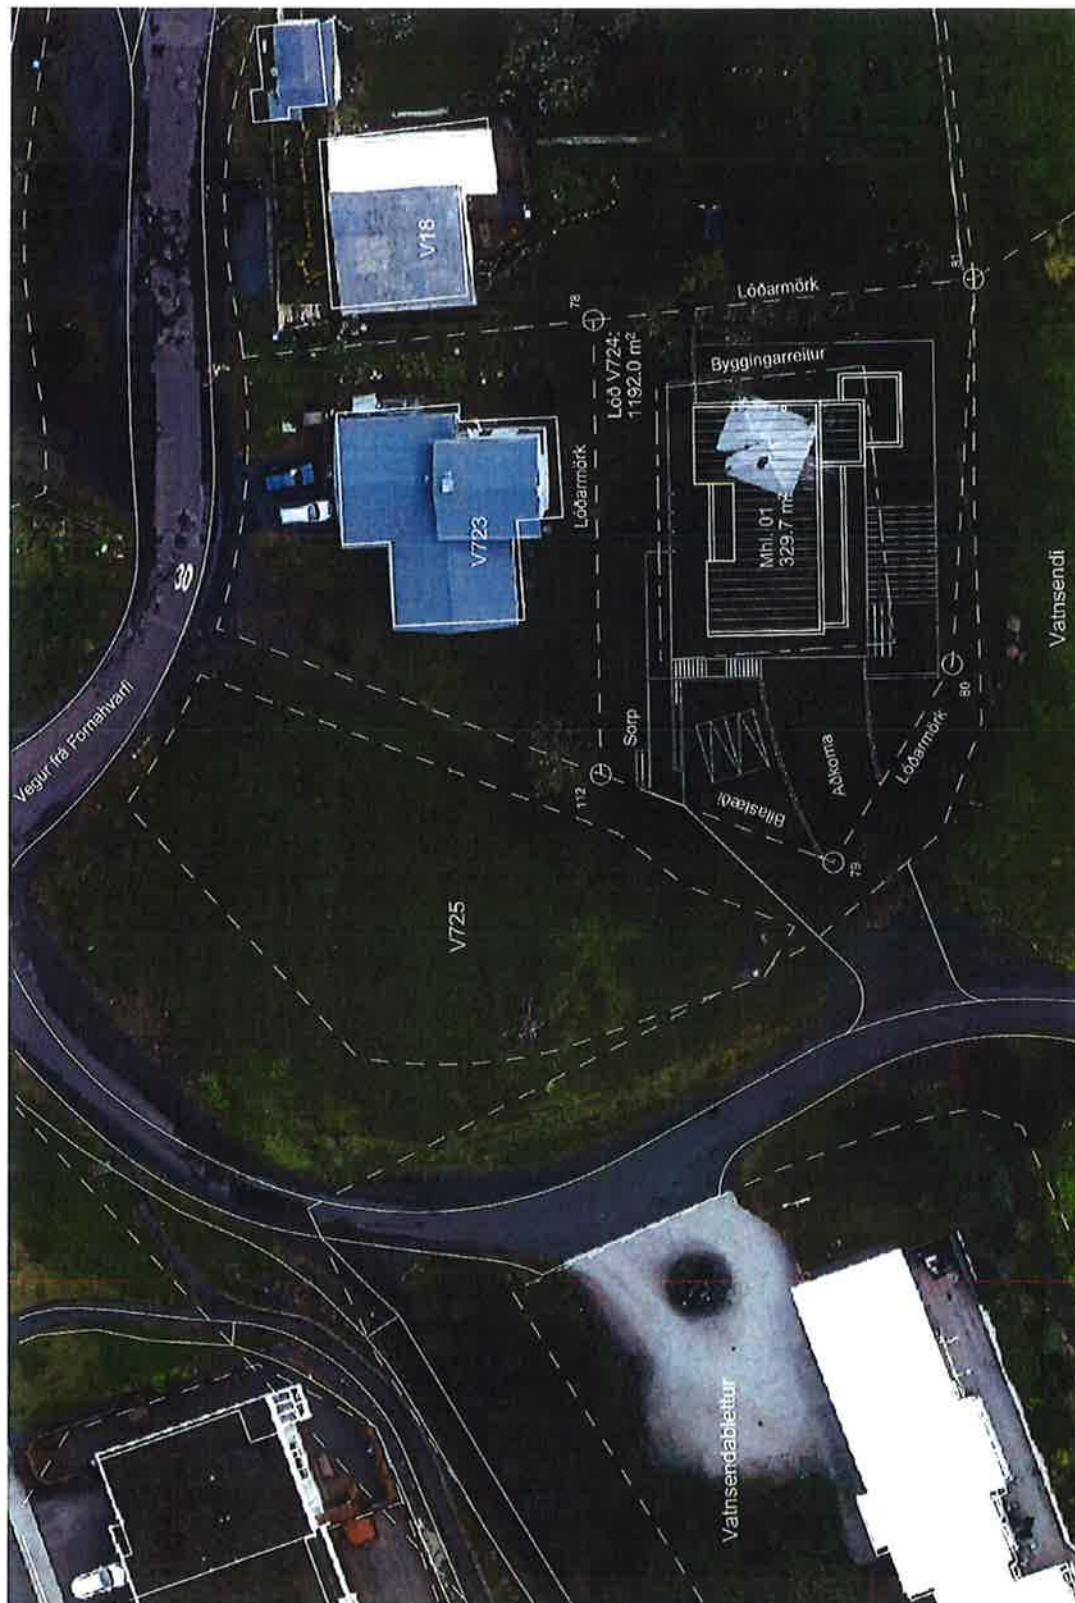

Skjal sótt af '00000000000' dags: 26.10.2026