
N
Skólahvarf
Stöðvarhvarf
Kambavegur
Byggingareitur
Byggingareitur (neðanj.)
Verönd
Bílageymsla
Bílageymsla (neðanj.)
Lóðarmörk
Lóðamörk
Vatnslás
Vatnslás
Vatnslás

ÖLL MÁL OG AÐSTÆÐUR ATHUGIST Á STAÐNUM ÁÐUR EN SMÍÐI HEFST.
ÓHEIMILT ER AÐ MÆLA UPP AF TEIKNINGUM.
ASK ARKITEKTUM SKAL TILKYNNT UM OSAMRÆMI OG VAFAATRIÐI ER UPP KUNNA AÐ KOMA.

TEIKNINGAR í SAMRæMI Við AðALTEIKNINGAR OG BREYTINGAR ÞEIRRA DAGS. DD.MM.ÁÁÁÁ

TEIKNING Í VINNSLU
EKKI TIL NOTKUNAR Á BYGGINGARSVÆÐI

0.kjallari (S3)
1 : 100

0.kjallari (S1)
1 : 100

ÚTG.	BREYTING	TEIKN.	YFIRF.	DAGS.

ASK ARKITEKTAR
Rauðarárstígur 10 105 Reykjavík SÍMI 515 0300 www.ask.is

Andri Klausen Arkitekt F.A.I. 100682-4519
HÖNNUÐUR AÐALUPPDRÁTTA/HÖNNUNARSTJÓRI

VERKEFNI
Stöðvarhvarf 1-3
Kópavogur

TEGUND TEIKNINGAR
AÐALTEIKNINGAR

HEITI TEIKNINGAR
Grunnmynd 0.kjallari
Stöðvarhvarf 1-3

MKV. Í A1: 1 : 100
HANNAÐ: AK
TEIKNAÐ: ASK
YFIRF.: AK
DAGS.: XX.XX.2026
VERK NR.: 2536
AUÐKENNI - NÚMER TEIKNINGAR: 10-02
ÚTGÁFA:

GN Gólfniðurfall
SNF Svalaniðurfall
LR Loftræst rými
VLR Vélræn loftræsting
BO Björgunarop
DS Dyrasími
Handslökkvitæki
OK Ofnakista
RT Rafmagnstafla
Vatnsúðakerfi(sprinkler)
Neyðarsími
0101 Rýmisnúmer
K: 00,00 Hæðarkóti
R Reykskynjari
Öruggt svæði 1,5x0,8 m
ÚT Flóttaleið
Öruggt svæði
Brunaslanga
Stjórnstöð brunaviðv.k.
Tvíburatengi úðakerfis
ÖG Öryggisgler
Stigleiðsla Inn
Stigleiðsla Út
NL Neyðarljós
RL 0 m² Reyklosun

© ÖLL AFNOT OG AFRITUN TEIKNINGAR ER HÁÐ SAMÞYKKI ASK ARKITEKTA. EKKI SKAL MÆLA UPP AF TEIKNINGU.

1. hæð (S1)

1 : 100

GN Gólfniðurfall
SNF Svalaniðurfall
LR Loftræst rými
VLR Vélræn loftræsting
BO Björgunarop
DS Dyrasími
Handslökkvitæki
OK Ofnakista
RT Rafmagnstafla
Vatnsúðakerfi(sprinkler)
Neyðarsími
0101 Rýmisnúmer
K: 00,00 Hæðarkóti
R Reykskynjari
Öruggt svæði 1,5x0,8 m.
ÚT Flóttaleið
Öruggt svæði
Brunaslanga
Stjórnstöð brunavið.k.
Tvíburatengi úðakerfis
ÖG Öryggisgler
Stigleiðsla Inn
Stigleiðsla Út
NL Neyðarljós
RL 0 m² Reyklosun

ÖLL MÁL OG AÐSTÆÐUR ATHUGIST Á STAÐNUM ÁÐUR EN SMÍÐI HEFST.
ÓHEIMILT ER AÐ MÆLA UPP AF TEIKNINGUM. ASK ARKITEKTUM SKAL TILKYNNT UM OSAMRÆMI OG VAFAATRIÐI ER UPP KUNNA AÐ KOMA.

TEIKNINGAR Í SAMRÆMI VIÐ AÐALTEIKNINGAR OG BREYTINGAR ÞEIRRA DAGS. DD.MM.ÁÁÁÁ

TEIKNING Í VINNSLU
EKKI TIL NOTKUNAR Á BYGGINGARSVÆÐI

ÚTG.	BREYTING	TEIKN.	YFIRF.	DAGS.

ASK ARKITEKTAR
Rauðarárstígur 10 105 Reykjavík SÍMI 515 0300 www.ask.is

Andri Klausen Arkitekt F.A.Í. 100682-4519
HÖNNUÐUR AÐALUPPDRÁTTA/HÖNNUNARSTJÓRI

VERKEFNI
Stöðvarhvarf 1-3
Kópavogur

TEGUND TEIKNINGAR
AÐALTEIKNINGAR


HEITI TEIKNINGAR
Grunnmynd 1.hæð

Stöðvarhvarf 1

MKV. Í A1 1 : 100
HANNAÐ AK
TEIKNAÐ ASK
YFIRF. AK
DAGS. XX.XX.2026

VERK NR. 2536
AUÐKENNI - NÚMER TEIKNINGAR 10-03
ÚTGÁFA

© ÖLL AFNOT OG AFRITUN TEIKNINGAR ER HÁÐ SAMÞYKKI ASK ARKITEKTA. EKKI SKAL MÆLA UPP AF TEIKNINGU.

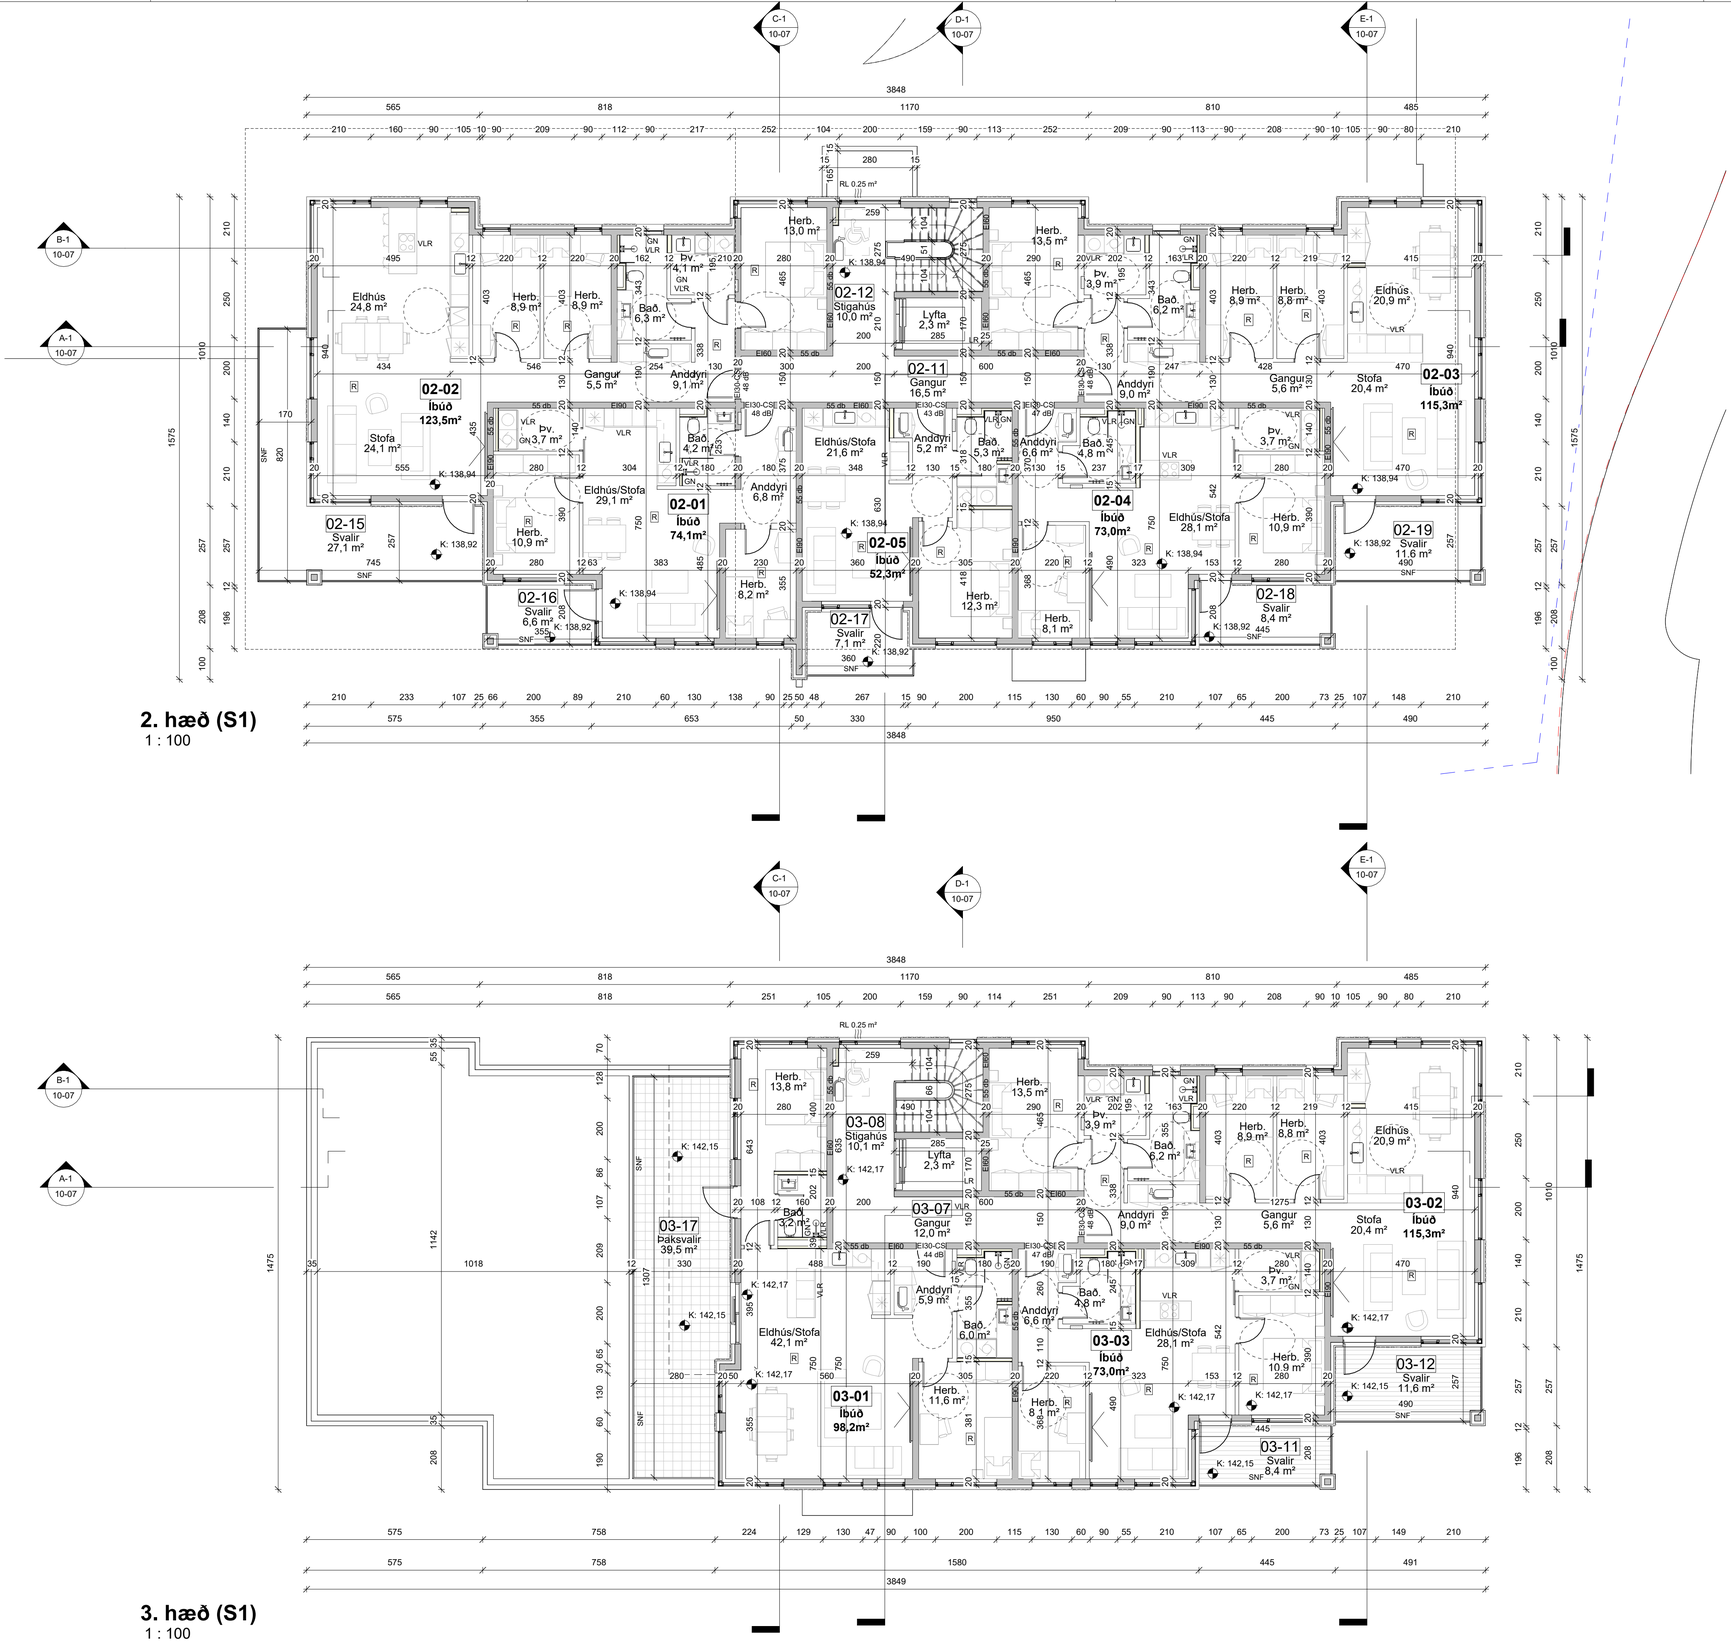

GN Gólfniðurfall
SNF Svalaniðurfall
LR Loftræst rými
VLR Vélræn loftræsting
BO Björgunarop
DS Dyrasími
Handslökkvitæki
OK Ofnakista
RT Rafmagnstafla
Vatnsúðakerfi(sprinkler)
Neyðarsími
0101 Rýmisnúmer
K: 00,00 Hæðarkóti
R Reykskynjari
Óruggt svæði 1,5x0,8 m.
ÚT Flóttaleið
Brunaslanga
Stjórnstöð brunavið.k.
ÖG Öryggisgler
Tvíburatengi úðakerfis
Stigleiðsla Inn
Stigleiðsla Út
NL Neyðarljós
RL 0 m² Reyklosun

ÖLL MÁL OG AÐSTÆÐUR ATHUGIST Á STAÐNUM ÁÐUR EN SMÍÐI HEFST. ÓHEIMILT ER AÐ MÆLA UPP AF TEIKNINGUM. ASK ARKITEKTUM SKAL TILKYNNT UM OSAMRÆMI OG VAFAATRIÐI ER UPP KUNNA AÐ KOMA.

TEIKNINGAR Í SAMRæMI VIÐ AÐALTEIKNINGAR OG BREYTINGAR ÞEIRRA DAGS. DD.MM.ÁÁÁÁ

TEIKNING Í VINNSLU
EKKI TIL NOTKUNAR Á BYGGINGARSVÆÐI

ÚTG.	BREYTING	TEIKN.	YFIRF.	DAGS.

ASK ARKITEKTAR
Rauðarárstígur 10 105 Reykjavík SÍMI 515 0300 www.ask.is


Andri Klausen Arkitekt F.Í.Í. 100682-4519
HÖNNUÐUR AÐALUPPDRÁTTA/HÖNNUNARSTJÓRI

VERKEFNI
Stöðvarhvarf 1-3
Kópavogur

TEGUND TEIKNINGAR: AÐALTEIKNINGAR
HEITI TEIKNINGAR: Grunnmynd 2-3.hæð
Stöðvarhvarf 1

MKV. í A1: 1 : 100
HANNAÐ: AK
TEIKNAÐ: ASK
YFIRF.: AK
DAGS.: XX.XX.2026
VERK NR.: 2536
AUÐKENNI - NÚMER TEIKNINGAR: 10-04
ÚTGÁFA:

© ÖLL AFNOT OG AFRITUN TEIKNINGAR ER HÁÐ SAMÞYKKI ASK ARKITEKTA. EKKI SKAL MÆLA UPP AF TEIKNINGU.

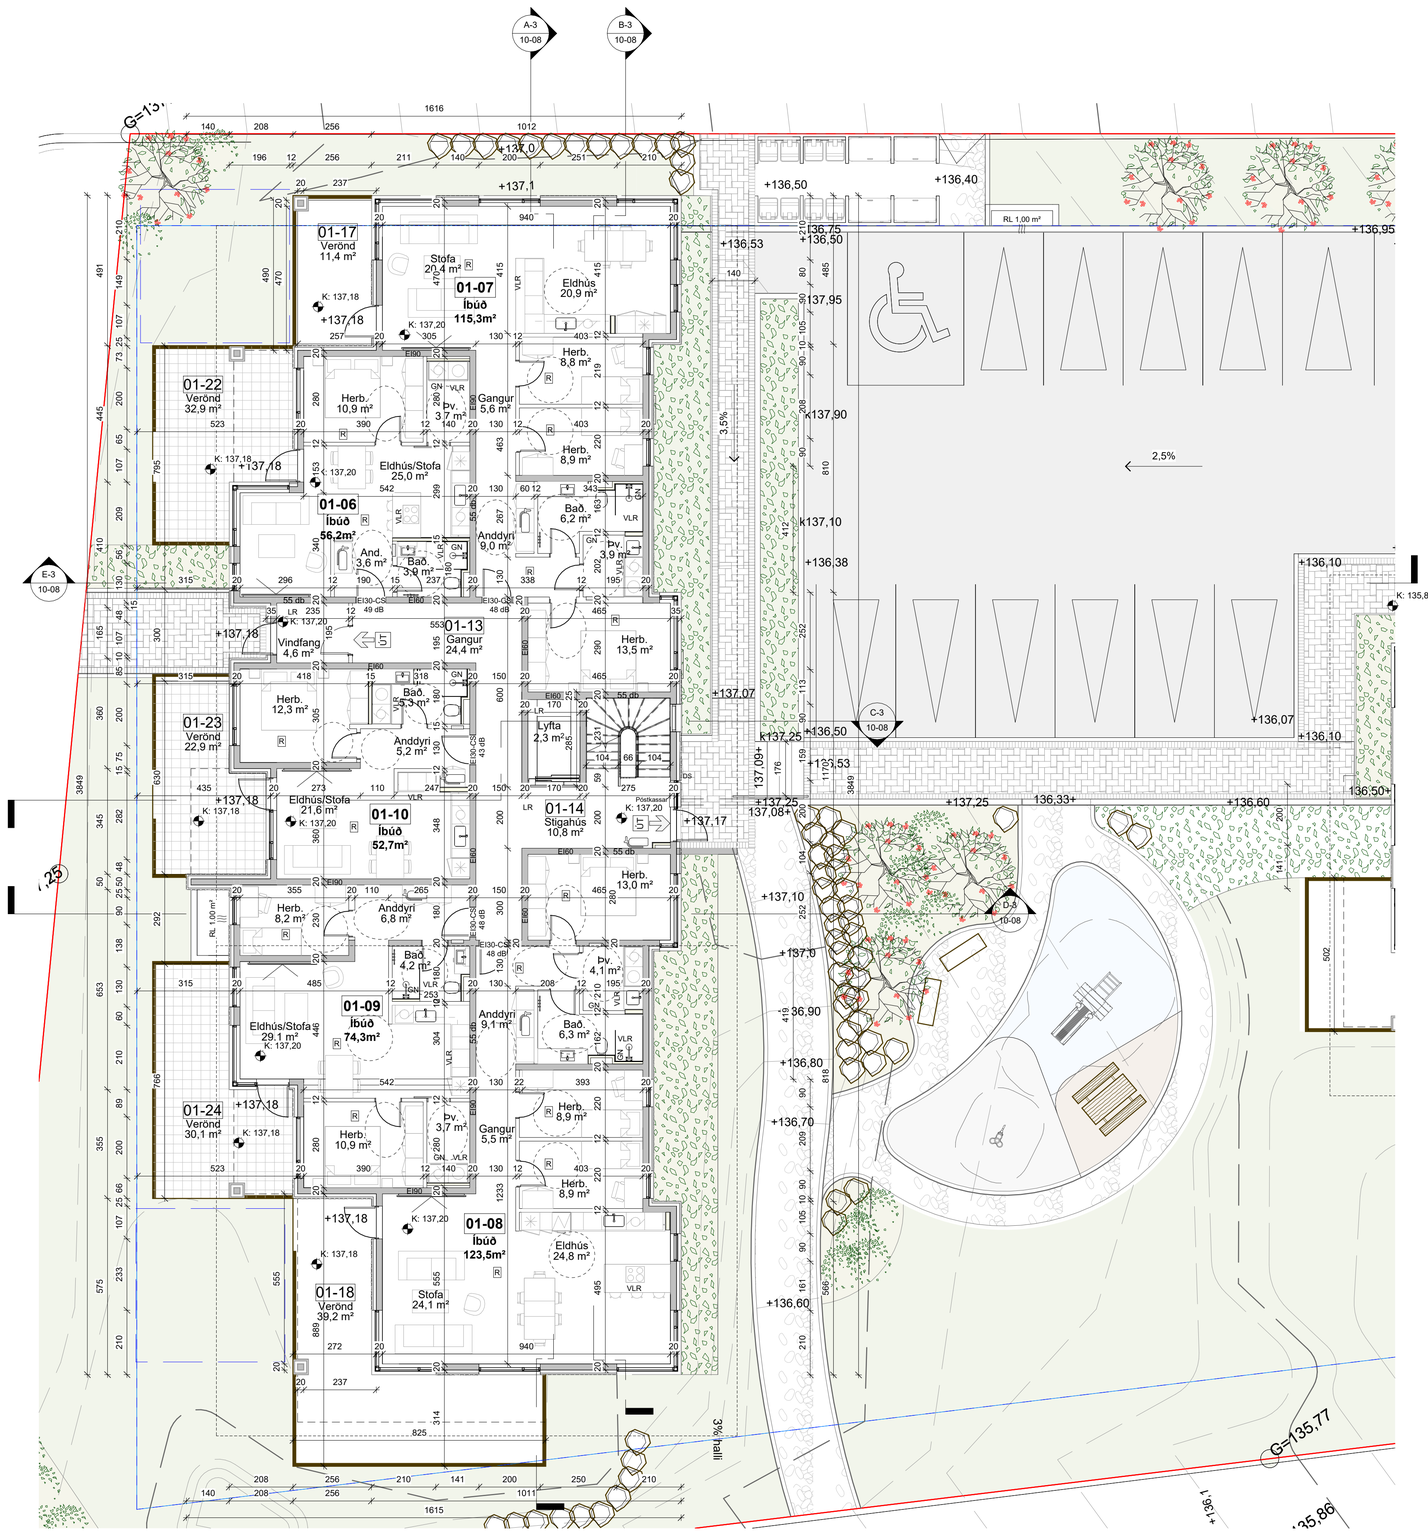

GN Gólfniðurfall
SNF Svalaniðurfall
LR Loftræst rými
VLR Vélræn loftræsting
BO Björgunarop
DS Dyrasími
Handslökkvitæki
OK Ofnakista
RT Rafmagnstafla
Vatnsúðakerfi(sprinkler)
Neyðarsími
0101 Rýmisnúmer
K: 00,00 Hæðarkóti
R Reykskynjari
Öruggt svæði 1,5x0,8 m
ÚT Flóttaleið
Öruggt svæði
Brunaslanga
Stjórnstöð brunavið.k.
ÖG Öryggisgler
Tvíburatengi úðakerfis
Stigleiðsla Inn
Stigleiðsla Út
NL Neyðarljós
RL 0 m² Reyklosun

ÖLL MÁL OG AÐSTÆÐUR ATHUGIST Á STAÐNUM ÁÐUR EN SMÍÐI HEFST.
ÓHEIMILT ER AÐ MÆLA UPP AF TEIKNINGUM.
ASK ARKITEKTUM SKAL TILKYNNT UM OSAMRÆMI OG VAFAATRIÐI ER UPP KUNNA AÐ KOMA.

TEIKNINGAR Í SAMRæMI Við AðALTEIKNINGAR OG BREYTINGAR ÞEIRRA DAGS. DD.MM.ÁÁÁÁ

TEIKNING Í VINNSLU
EKKI TIL NOTKUNAR Á BYGGINGARSVÆÐI

ÚTG.	BREYTING	TEIKN.	YFIRF.	DAGS.

ASK ARKITEKTAR
Rauðarárstígur 10 105 Reykjavík SÍMI 515 0300 www.ask.is

Andri Klausen Arkitekt F.A.I. 100682-4519
HÖNNUÐUR AÐALUPPÁRÁTTAHÖNNUNARSTJÓRI


VERKEFNI
Stöðvarhvarf 1-3
Kópavogur

TEGUND TEIKNINGAR
AÐALTEIKNINGAR
HEITI TEIKNINGAR
Grunnmynd 1.hæð
Stöðvarhvarf 3


MKV. í A1 1 : 100
HANNAÐ AK
TEIKNAÐ ASK
YFIRF. AK
DAGS. XX.XX.2026
ÚTGÁFA

VERK NR. 2536
AUÐKENNI - NÚMER TEIKNINGAR 10-05

© ÖLL AFNOT OG AFRITUN TEIKNINGAR ER HÁÐ SAMÞYKKI ASK ARKITEKTA. EKKI SKAL MÆLA UPP AF TEIKNINGU.

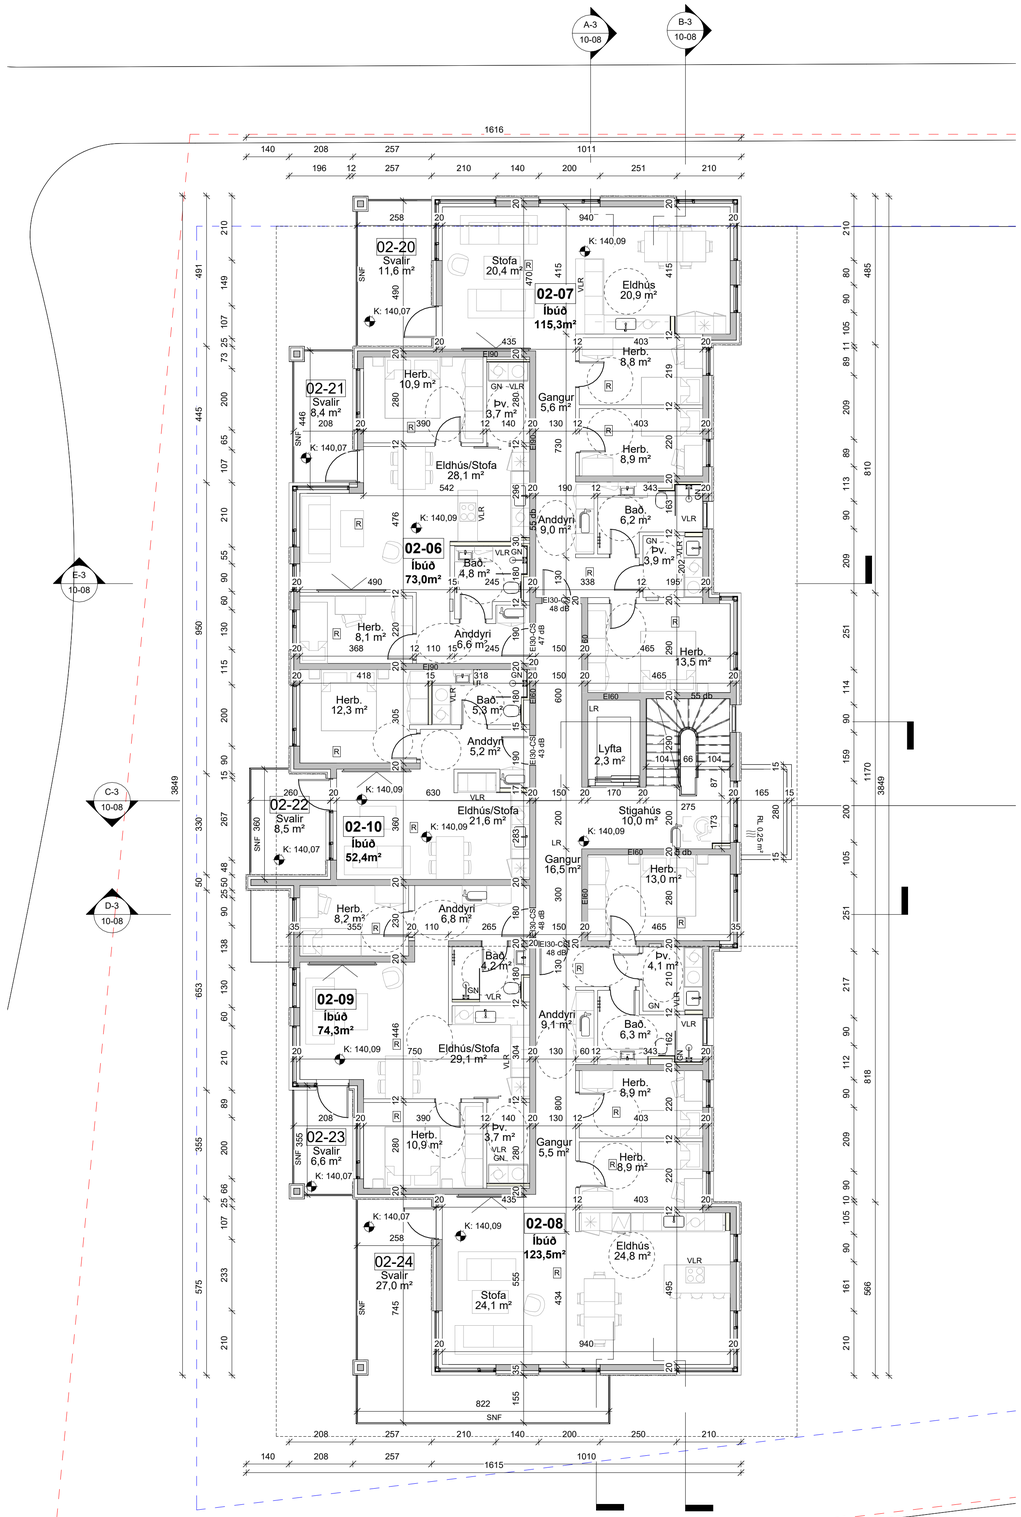

2. hæð (S3)
1 : 100

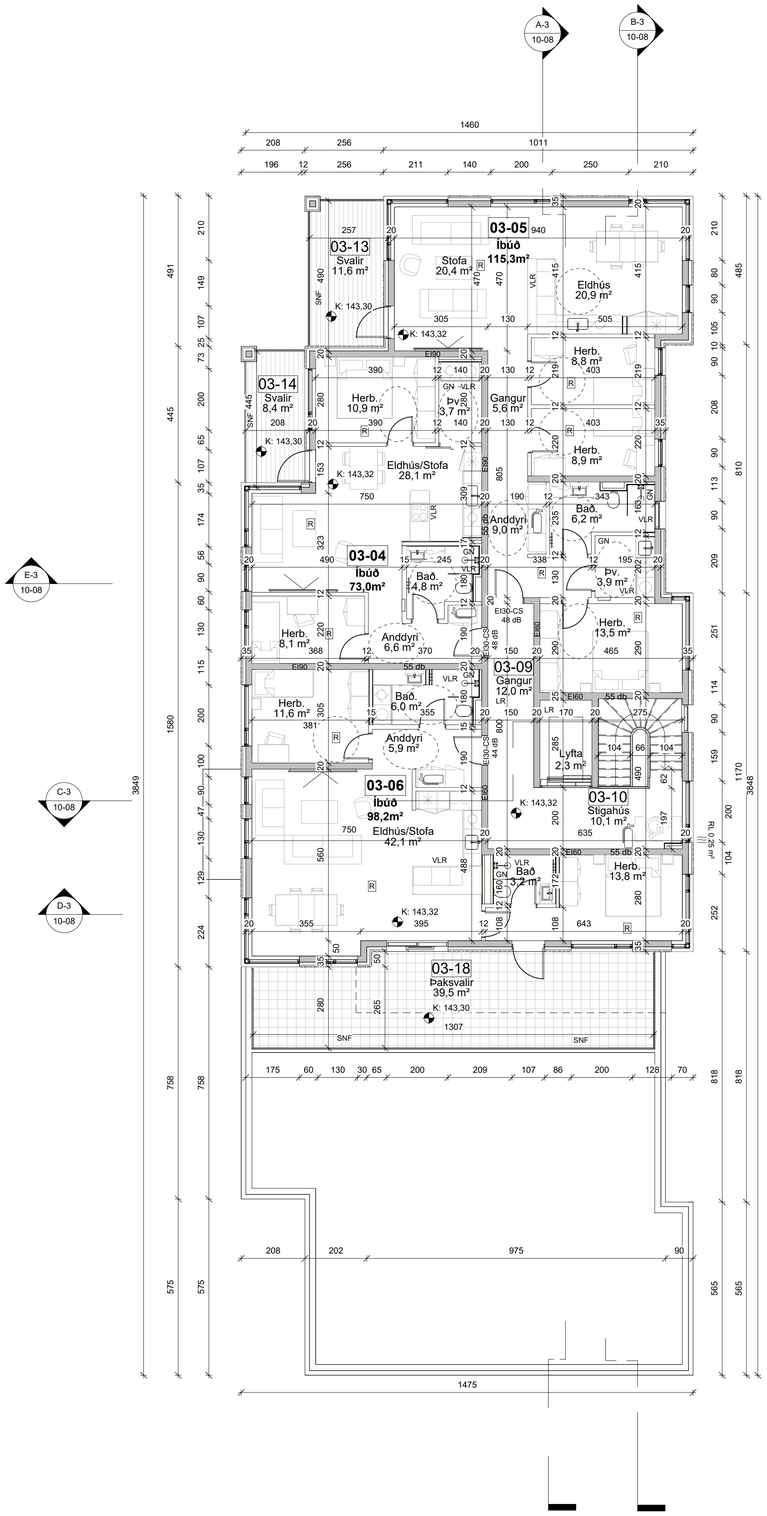

3. hæð (S3)
1 : 100

GN Gólfniðurfall
SNF Svalaniðurfall
LR Loftræst rými
VLR Vélræn loftræsting
BO Björgunarop
DS Dyrasími
Handslökkvitæki
OK Ofnakista
RT Rafmagnstafla
Vatnsúðakerfi(sprinkler)
Neyðarsími
0101 Rýmisnúmer
K: 00,00 Hæðarkóti
R Reykskynjari
Öruggt svæði 1.5x0.8 m.
ÚT Flóttaleið
Brunaslanga
Stjórnstöð brunavið.k.
ÖG Öryggisgler
Tvíburatengi úðakerfis
Stigleiðsla Inn
Stigleiðsla Út
NL Neyðarljós
RL 0 m² Reyklosun

ÖLL MÁL OG AÐSTÆÐUR ATHUGIST Á STAÐNUM ÁÐUR EN SMÍÐI HEFST.
ÓHEIMILT ER AÐ MÆLA UPP AF TEIKNINGUM.
ASK ARKITEKTUM SKAL TILKYNNT UM OSAMRÆMI OG VAFAATRIÐI ER UPP KUNNA AÐ KOMA.

TEIKNINGAR Í SAMRæMI Við AðALTEIKNINGAR OG BREYTINGAR ÞEIRRA DAGS. DD.MM.ÁÁÁÁ

TEIKNING Í VINNSLU
EKKI TIL NOTKUNAR Á BYGGINGARSVÆÐI

ÚTG.	BREYTING	TEIKN.	YFIRF.	DAGS.

ASK ARKITEKTAR
Rauðarárstígur 10 105 Reykjavík SÍMI 515 0300 www.ask.is

Andri Klausen Arkitekt F.Í.Í. 100682-4519
HÖNNUÐUR AÐALUPPDRÁTTA/HÖNNUNARSTJÓRI

VERKEFNI
Stöðvarhvarf 1-3
Kópavogur


TEGUND TEIKNINGAR
AÐALTEIKNINGAR

HEITI TEIKNINGAR
Grunnmynd 2-3.hæð
Stöðvarhvarf 3


MKV. Í A1 1 : 100
HANNAÐ AK
TEIKNAÐ ASK
YFIRF. AK
DAGS. XX.XX.2026
ÚTGÁFA

VERK NR. 2536
AUÐKENNI - NÚMER TEIKNINGAR 10-06


© ÖLL AFNOT OG AFRITUN TEIKNINGAR ER HÁÐ SAMÞYKKI ASK ARKITEKTA. EKKI SKAL MÆLA UPP AF TEIKNINGU.

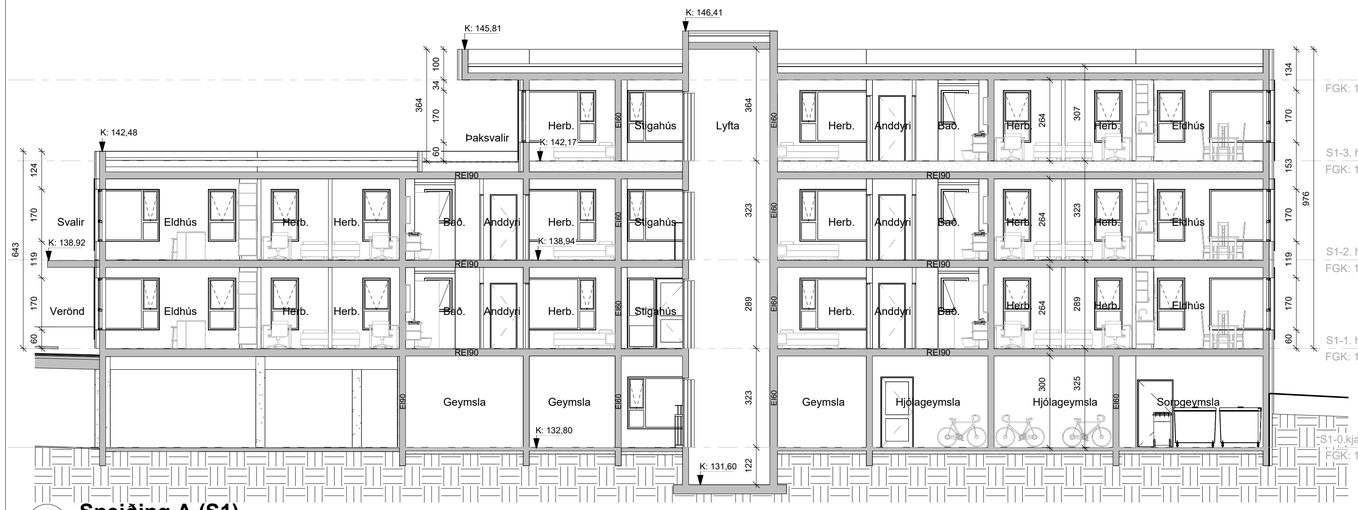


A-1 **Sneiðing A (S1)**
1 : 100

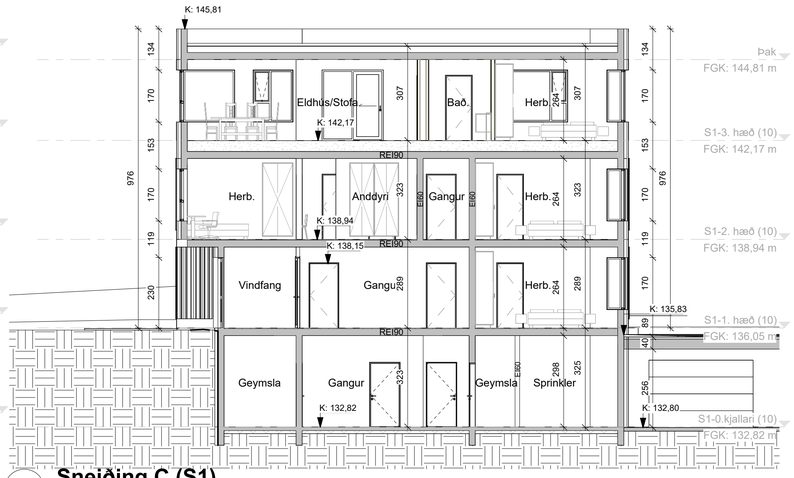

C-1 **Sneiðing C (S1)**
1 : 100

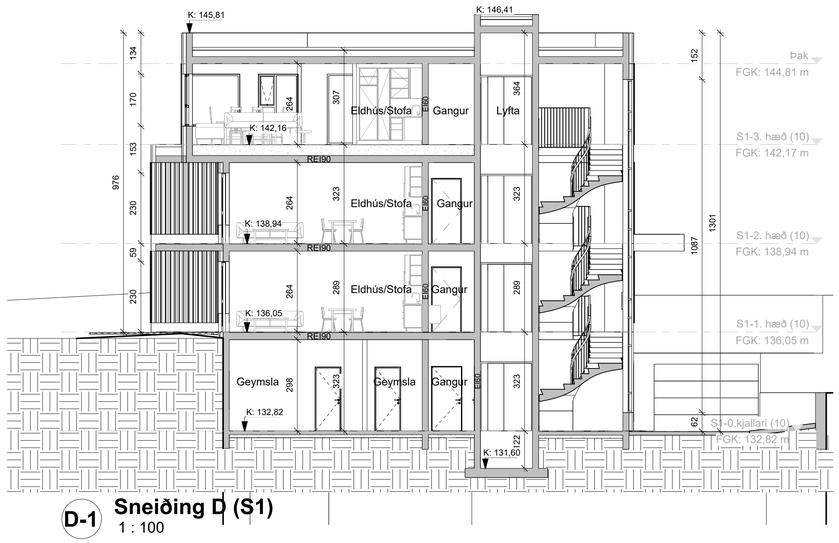

D-1 **Sneiðing D (S1)**
1 : 100

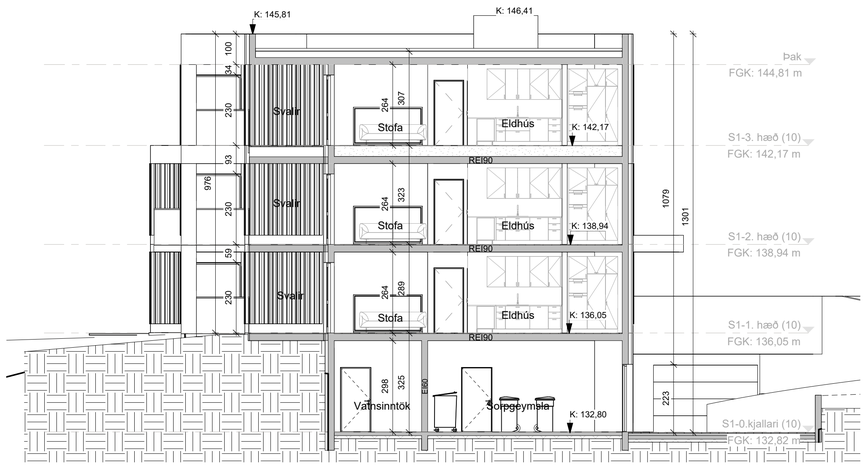

E-1 **Sneiðingar E (S1)**
1 : 100



B-1 **Sneiðing B (S1)**
1 : 100

GN Gólfniðurfall
SNF Svalaniðurfall
LR Loftræst rými
VLR Vélræn loftræsting
BO Björgunarop
DS Dyrasími
Handslökkvitæki
OK Ofnakista
RT Rafmagnstafla
Vatnsúðakerfi(sprinkler)
Neyðarsími
0101 Rýmisnúmer
K: 00,00 Hæðarkóti
R Reykskynjari
Öruggt svæði 1,5x0,8 m.
ÚT Flóttaleið
Öruggt svæði
Brunaslanga
Stjórnstöð brunavið.k.
ÖG Öryggisgler
Tvíburatengi úðakerfis
Stigleiðsla Inn
Stigleiðsla Út
NL Neyðarljós
RL 0 m² Reyklosun

ÖLL MÁL OG AÐSTÆÐUR ATHUGIST Á STAÐNUM ÁÐUR EN SMÍÐI HEFST.
ÓHEIMILT ER AÐ MÆLA UPP AF TEIKNINGUM.
ASK ARKITEKTUM SKAL TILKYNNT UM OSAMRÆMI OG VAFAATRIÐI ER UPP KUNNA AÐ KOMA.

TEIKNINGAR í SAMRæMI Við AðALTEIKNINGAR OG BREYTINGAR ÞEIRRA DAGS. DD.MM.ÁÁÁÁ

TEIKNING Í VINNSLU
EKKI TIL NOTKUNAR Á BYGGINGARSVÆÐI

ÚTG.	BREYTING	TEIKN.	YFIRF.	DAGS.

ASK ARKITEKTAR
Rauðarárstígur 10 105 Reykjavík SÍMI 515 0300 www.ask.is


Andri Klausen Arkitekt F.Aí. 100682-4519
HÖNNUÐUR AÐALUPPDRÁTTA/HÖNNUNARSTJÓRI

VERKEFNI
Stöðvarhvarf 1-3
Kópavogur


TEGUND TEIKNINGAR
AÐALTEIKNINGAR
HEITI TEIKNINGAR
Sneiðingar
Stöðvarhvarf 1

MKV. Í A1 1 : 100
HANNAÐ AK
TEIKNAÐ ASK
YFIRF. AK
DAGS. XX.XX.2026
VERK NR. 2536
AUÐKENNI - NÚMER TEIKNINGAR 10-07
ÚTGÁFA


© ÖLL AFNOT OG AFRITUN TEIKNINGAR ER HÁÐ SAMÞYKKI ASK ARKITEKTA. EKKI SKAL MÆLA UPP AF TEIKNINGU.

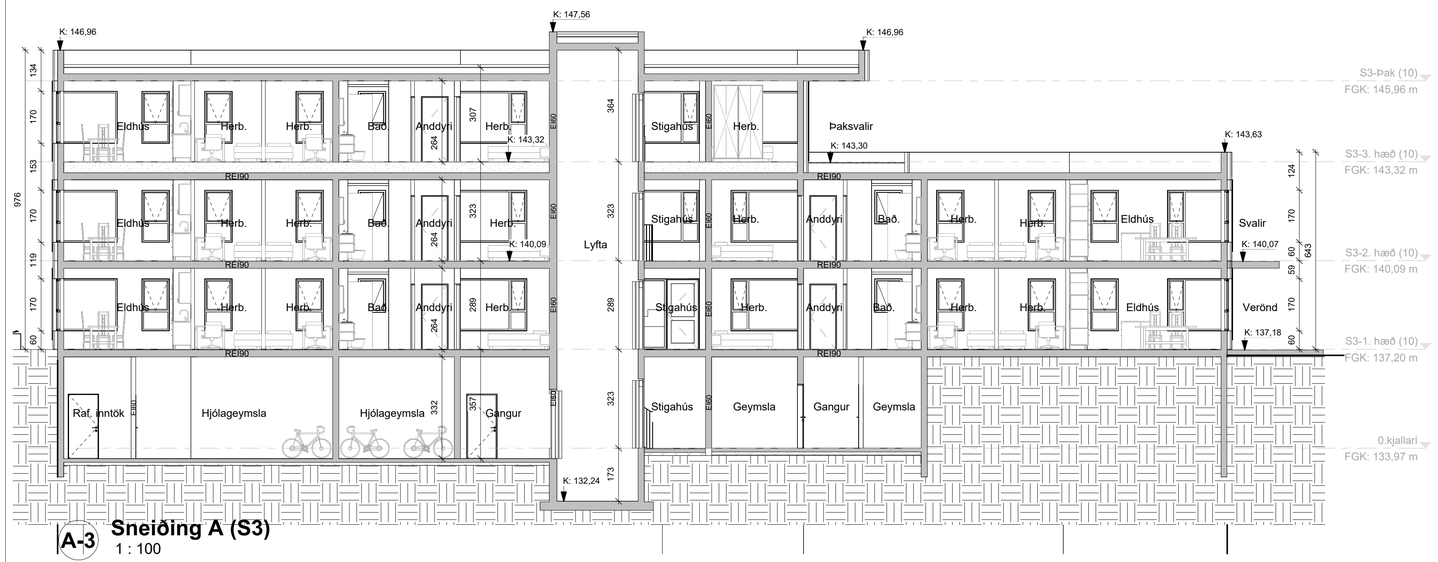


A-3 **Sneiðing A (S3)**
1 : 100

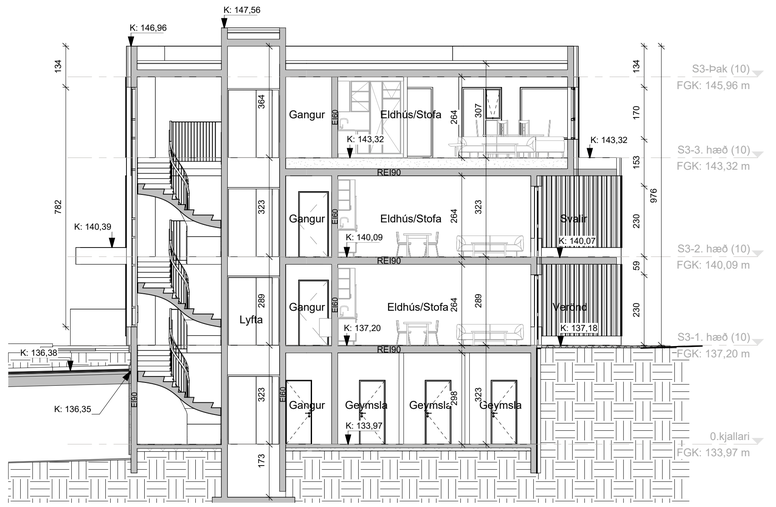


C-3 **Sneiðing C (S3)**
1 : 100

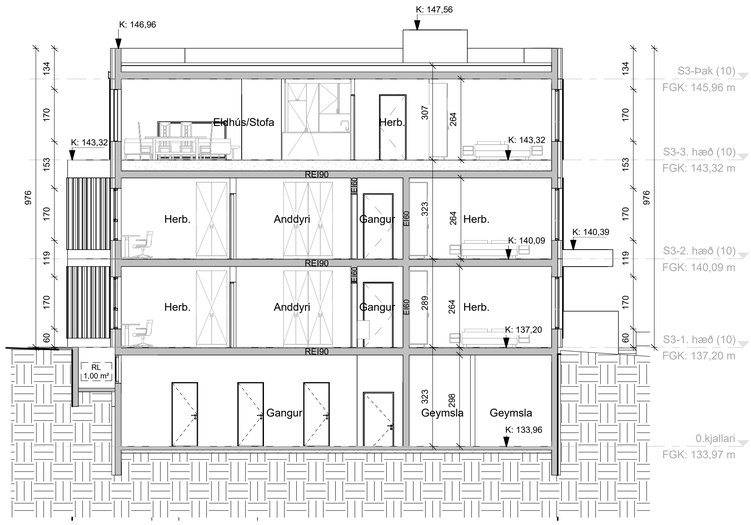

D-3 **Sneiðing D (S3)**
1 : 100

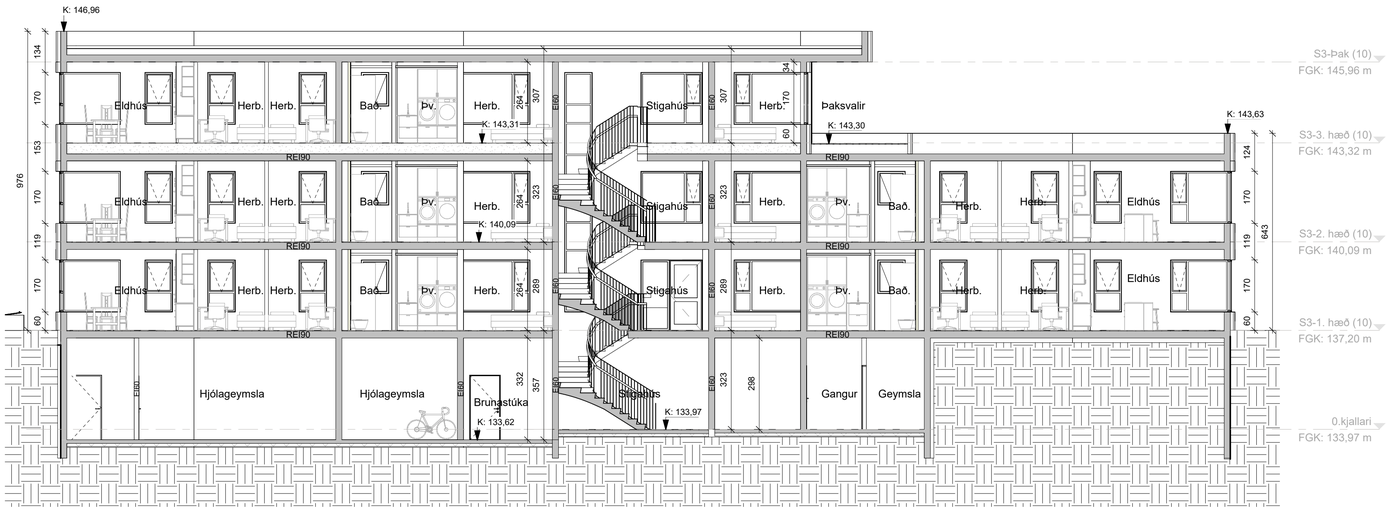

B-3 **Sneiðing B (S3)**
1 : 100

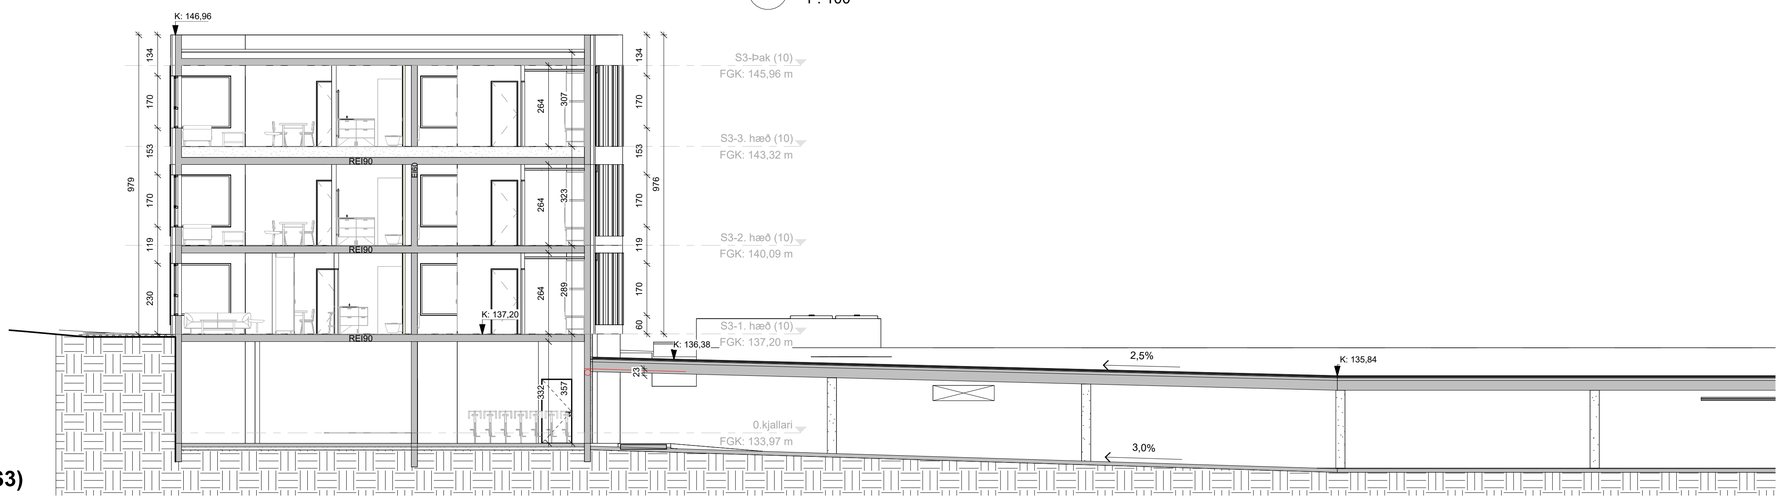

E-3 **Sneiðing E (S3)**
1 : 100

GN Gólfniðurfall
SNF Svalaniðurfall
LR Loftræst rými
VLR Vélræn loftræsting
BO Björgunarop
DS Dyrasími
Handslökkvitæki
OK Ofnakista
RT Rafmagnstafla
Vatnsúðakerfi(sprinkler)
Neyðarsími
0101 Rýmisnúmer
K: 00,00 Hæðarkóti
R Reykskynjari
Öruggt svæði 1,5x0,6 m
Öruggt svæði
ÚT Flóttaleið
Brunaslanga
Stjórnstöð brunavið.k.
Tvíburatengi úðakerfis
ÖG Öryggisgler
Stigleiðsla Inn
Stigleiðsla Út
NL Neyðarljós
RL 0 m² Reyklosun

ÖLL MÁL OG AÐSTÆÐUR ATHUGIST Á STAÐNUM ÁÐUR EN SMÍÐI HEFST.
ÓHEIMILT ER AÐ MÆLA UPP AF TEIKNINGUM. ASK ARKITEKTUM SKAL TILKYNNT UM OSAMRÆMI OG VAFAATRIÐI ER UPP KUNNA AÐ KOMA.

TEIKNINGAR Í SAMRæMI Við AðALTEIKNINGAR OG BREYTINGAR ÞEIRRA DAGS. DD.MM.ÁÁÁÁ

TEIKNING Í VINNSLU
EKKI TIL NOTKUNAR Á BYGGINGARSVÆÐI

ÚTG.	BREYTING	TEIKN.	YFIRF.	DAGS.

ASK ARKITEKTAR
Rauðarárstígur 10 105 Reykjavík SÍMI 515 0300 www.ask.is

Andri Klausen Arkitekt F.A.Í. 100682-4519
HÖNNUÐUR AÐALUPPRÁTTA/HÖNNUNARSTJÓRI

VERKEFNI
Stöðvarhvarf 1-3
Kópavogur

TEGUND TEIKNINGAR
AÐALTEIKNINGAR

HEITI TEIKNINGAR
Sneiðingar
Stöðvarhvarf 3

MKV. / A1 1 : 100
HANNAÐ AK
TEIKNAÐ ASK
YFIRF. AK
DAGS. XX.XX.2026

VERK NR. 2536
AUÐKENNI - NÚMER TEIKNINGAR 10-08
ÚTGÁFA

© ÖLL AFNOT OG AFRITUN TEIKNINGAR ER HÁÐ SAMÞYKKI ASK ARKITEKTA. EKKI SKAL MÆLA UPP AF TEIKNINGU.



Norður (S1)
1 : 100



Vestur (S1)
1 : 100



Austur (S1)
1 : 100



Suður (S1)
1 : 100

ÖLL MÁL OG AÐSTÆÐUR ATHUGIST Á STAÐNUM ÁÐUR EN SMÍÐI HEFST.
ÓHEIMILT ER AÐ MÆLA UPP AF TEIKNINGUM.
ASK ARKITEKTUM SKAL TILKYNNT UM ÓSAMRÆMI OG VAFAATRIÐI ER UPP KUNNA AÐ KOMA.

TEIKNINGAR Í SAMRæMI Við AðALTEIKNINGAR OG BREYTINGAR þEIRRA DAGS. DD.MM.ÁÁÁÁ

TEIKNING Í VINNSLU
EKKI TIL NOTKUNAR Á BYGGINGARSVÆÐI

ÚTG.	BREYTING	TEIKN.	YFIRF.	DAGS.

ASK ARKITEKTAR
Rauðarárstígur 10 105 Reykjavík SÍMI 515 0300 www.ask.is

Andri Klausen Arkitekt F.A.Í. 100682-4519
HÖNNUÐUR AÐALUPPDRÁTTA/HÖNNUNARSTJÓRI

VERKEFNI
Stöðvarhvarf 1-3
Kópavogur

TEGUND TEIKNINGAR
AÐALTEIKNINGAR

HEITI TEIKNINGAR
Útlit

Stöðvarhvarf 1

MKV. Í A1: 1 : 100
HANNAÐ: AK
TEIKNAÐ: ASK
YFIRF: AK
DAGS: XX.XX.2026

VERK NR. 2536
AUÐKENNI - NÚMER TEIKNINGAR 10-09
ÚTGÁFA

© ÖLL AFNOT OG AFRITUN TEIKNINGAR ER HÁÐ SAMÞYKKI ASK ARKITEKTA. EKKI SKAL MÆLA UPP AF TEIKNINGU.



Austur (S3)
1 : 100



Norður (S3)
1 : 100



Suður (S3)
1 : 100



Vestur (S3)
1 : 100

ÖLL MÁL OG AÐSTÆÐUR ATHUGIST Á STAÐNUM ÁÐUR EN SMÍÐI HEFST.
ÓHEIMILT ER AÐ MÆLA UPP AF TEIKNINGUM.
ASK ARKITEKTUM SKAL TILKYNNT UM ÓSAMRÆMI OG VAFAATRIÐI ER UPP KUNNA AÐ KOMA.

TEIKNINGAR Í SAMRæMI Við AðALTEIKNINGAR OG BREYTINGAR þEIRRA DAGS. DD.MM.ÁÁÁÁ

TEIKNING Í VINNSLU
EKKI TIL NOTKUNAR Á BYGGINGARSTÆÐI

ÚTG.	BREYTING	TEIKN.	YFIRF.	DAGS.

ASK ARKITEKTAR
Rauðarárstígur 10 105 Reykjavík SÍMI 515 0300 www.ask.is

Andri Klausen Arkitekt F.A.Í. 100682-4519
HÖNNUÐUR AÐALUPPDRÁTTA/HÖNNUNARSTJÓRI

VERKEFNI
Stöðvarhvarf 1-3
Kópavogur

TEGUND TEIKNINGAR
AÐALTEIKNINGAR
HEITI TEIKNINGAR
Útlit
Stöðvarhvarf 3

MKV. Í A1 1 : 100
HANNAÐ AK
TEIKNAÐ ASK
YFIRF. AK
DAGS. XX.XX.2026
ÚTGÁFA

VERK NR. 2536
AUÐKENNI - NÚMER TEIKNINGAR 10-10

© ÖLL AFNOT OG AFRITUN TEIKNINGAR ER HÁÐ SAMÞYKKI ASK ARKITEKTA. EKKI SKAL MÆLA UPP AF TEIKNINGU.