
Byggingarfulltrúi
Kópavogs
Samþykkt
27. SEP. 2012
S
258495

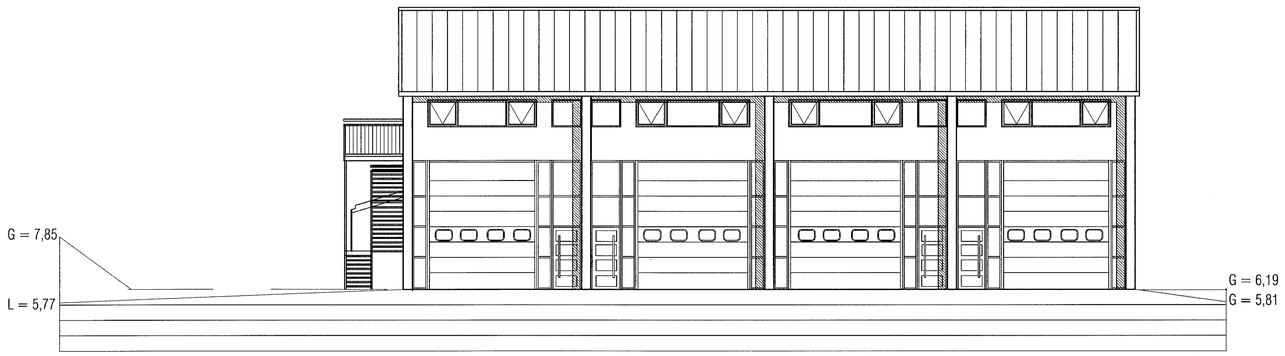


ÚTLIT NORÐUR HLIÐAR m.k.v. 1:100



ÚTLIT AUSTUR HLIÐAR m.k.v. 1:100



ÚTLIT SUÐUR HLIÐAR m.k.v. 1:100

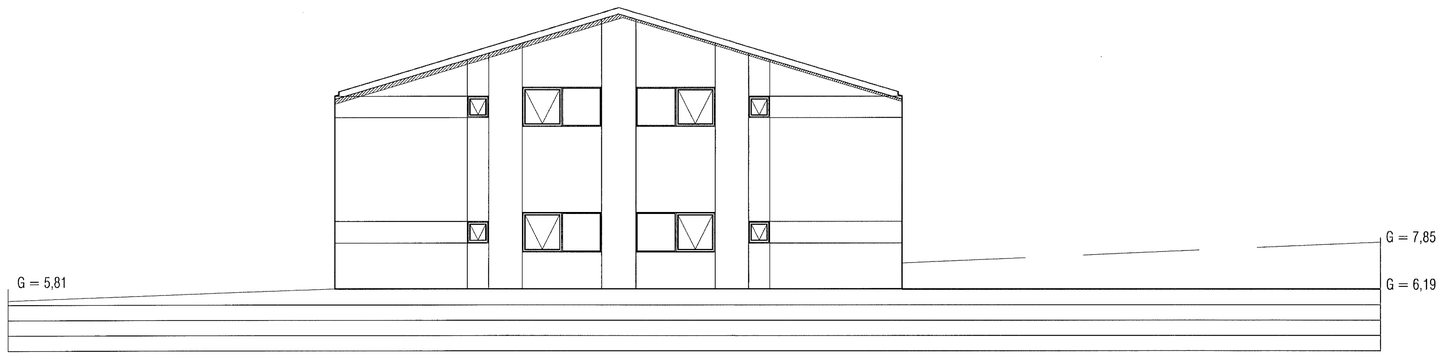

ÚTLIT VESTUR HLIÐAR m.k.v. 1:100

Afmörkun umfjöllunar

04-09-2012:
INNRA SKIPULAGI EIGNA 0107 OG 0108 BREYTT, ÁSAMT ÞVÍ AÐ ÞESSUM EIGNUM VAR BREYTT Í 4 EIGNIR.
ERU UPPDRÆTTIR ÞESSIR NÚ BYGGÐIR Á ÞEIM ELDRI UPPDRÁTTUM SEM OG VETTVANGSSKOÐUN.
ALLAR AÐRAR EIGNIR Í HÚSINU, Þ.E. EIGNIR 0101 TIL 0106 ERU ÓBREYTTAR.

UPPDRÆTTIR ÞESSIR ERU UPPHAFLEGA GERÐIR AF RÍKHARÐI ODDSSYNI BYGGINGAFRÆÐINGI.

VEKTOR
- hönnun og ráðgjöf -
Hamraborg 11, 200 Kóp, s: 554-6650 / 897-5363

Sigurður Hafsteinsson
byggingatæknifræðingur
Kt. 020859-7749
email: sigurdur@vektor.is

Teikn. nr. | Tilvísun á teikningu | Br. | Dags.
Samþykkt

BAKKABRAUT 12, KÓPAVOGI

ÚTLIT HÚSS

Hannað	Teiknað
SH	SH

Dagsetning	Verk nr.	Mælikvarði	Teikn. nr.
04.09.2012		1/100	A-03

Skipulagsdeild Kópavogs 11.11.2026