Samþykkir aðaluppdrættir - 1999

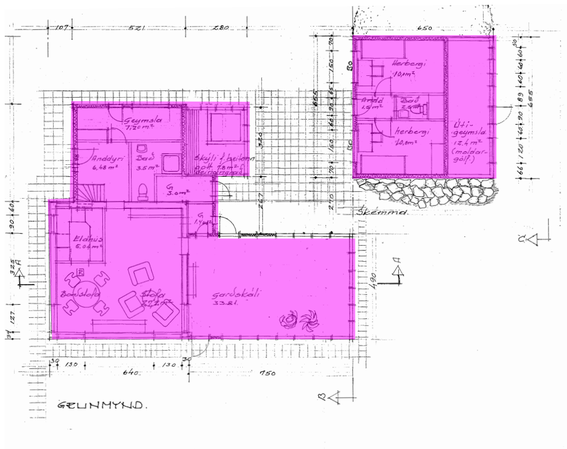

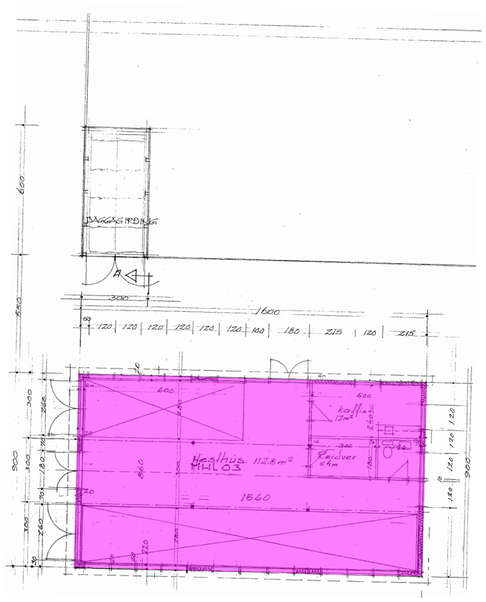

Umsókn - 2023

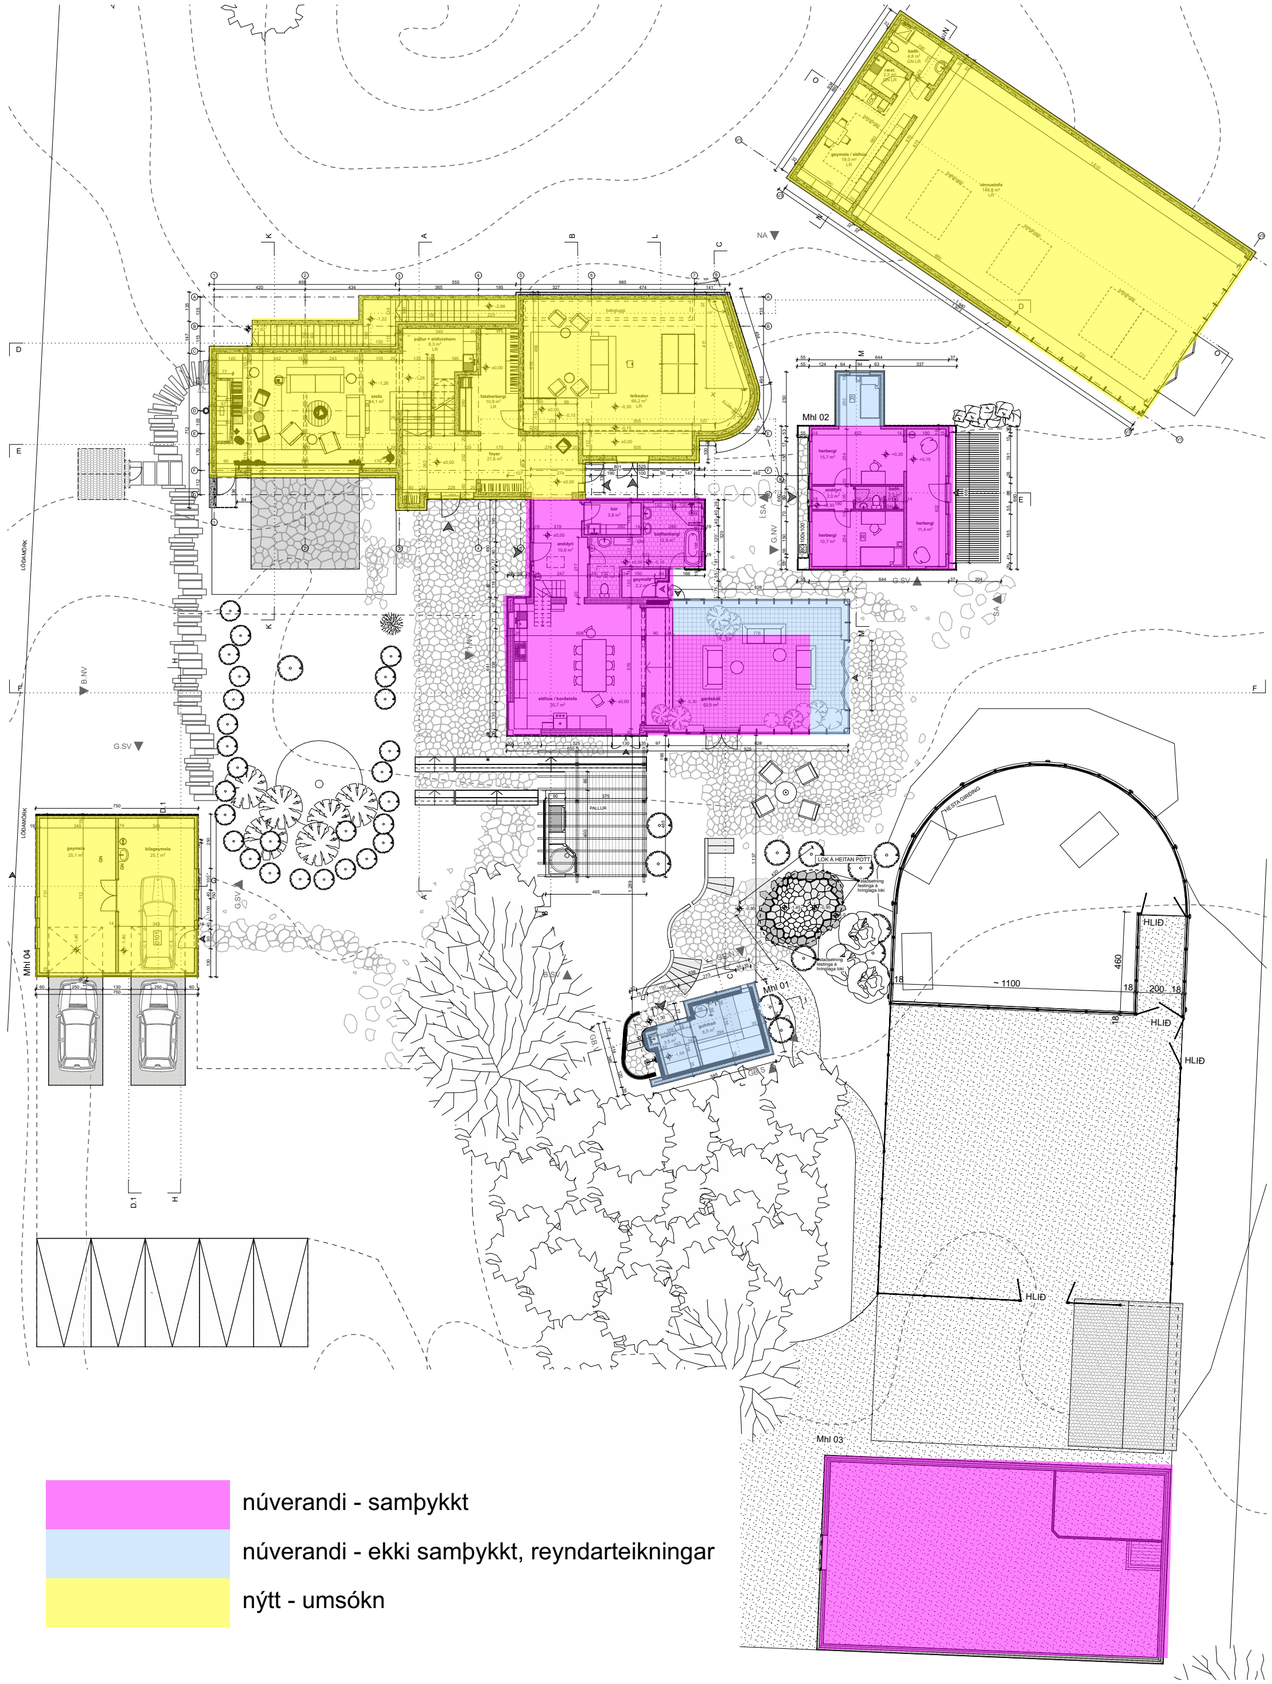

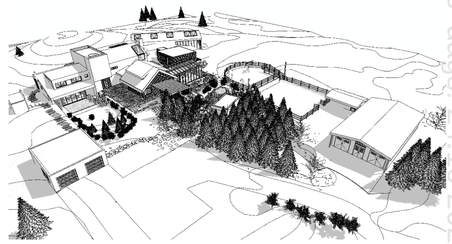

núverandi - samþykkt

núverandi - ekki samþykkt, reyndarteikningar

nýtt - umsókn

+Arkitektar

Fornahvarf 10
Kópavogur

Skýringarteikning 2

dags.	31.3.2023
mkv.	
teikn.	AÞS / AB / AMK
verknr.	2004

Haraldur Ingvarsson arkitekt 030956-3389 hi@plusark.is
Páll Hjaltason arkitekt 070859-2119 ph@plusark.is
Fiskislóð 31 101 Reykjavík 562-5959 www.plusark.is

A.5.2

Skjal sott af '0000000' dags: 24.10.2026