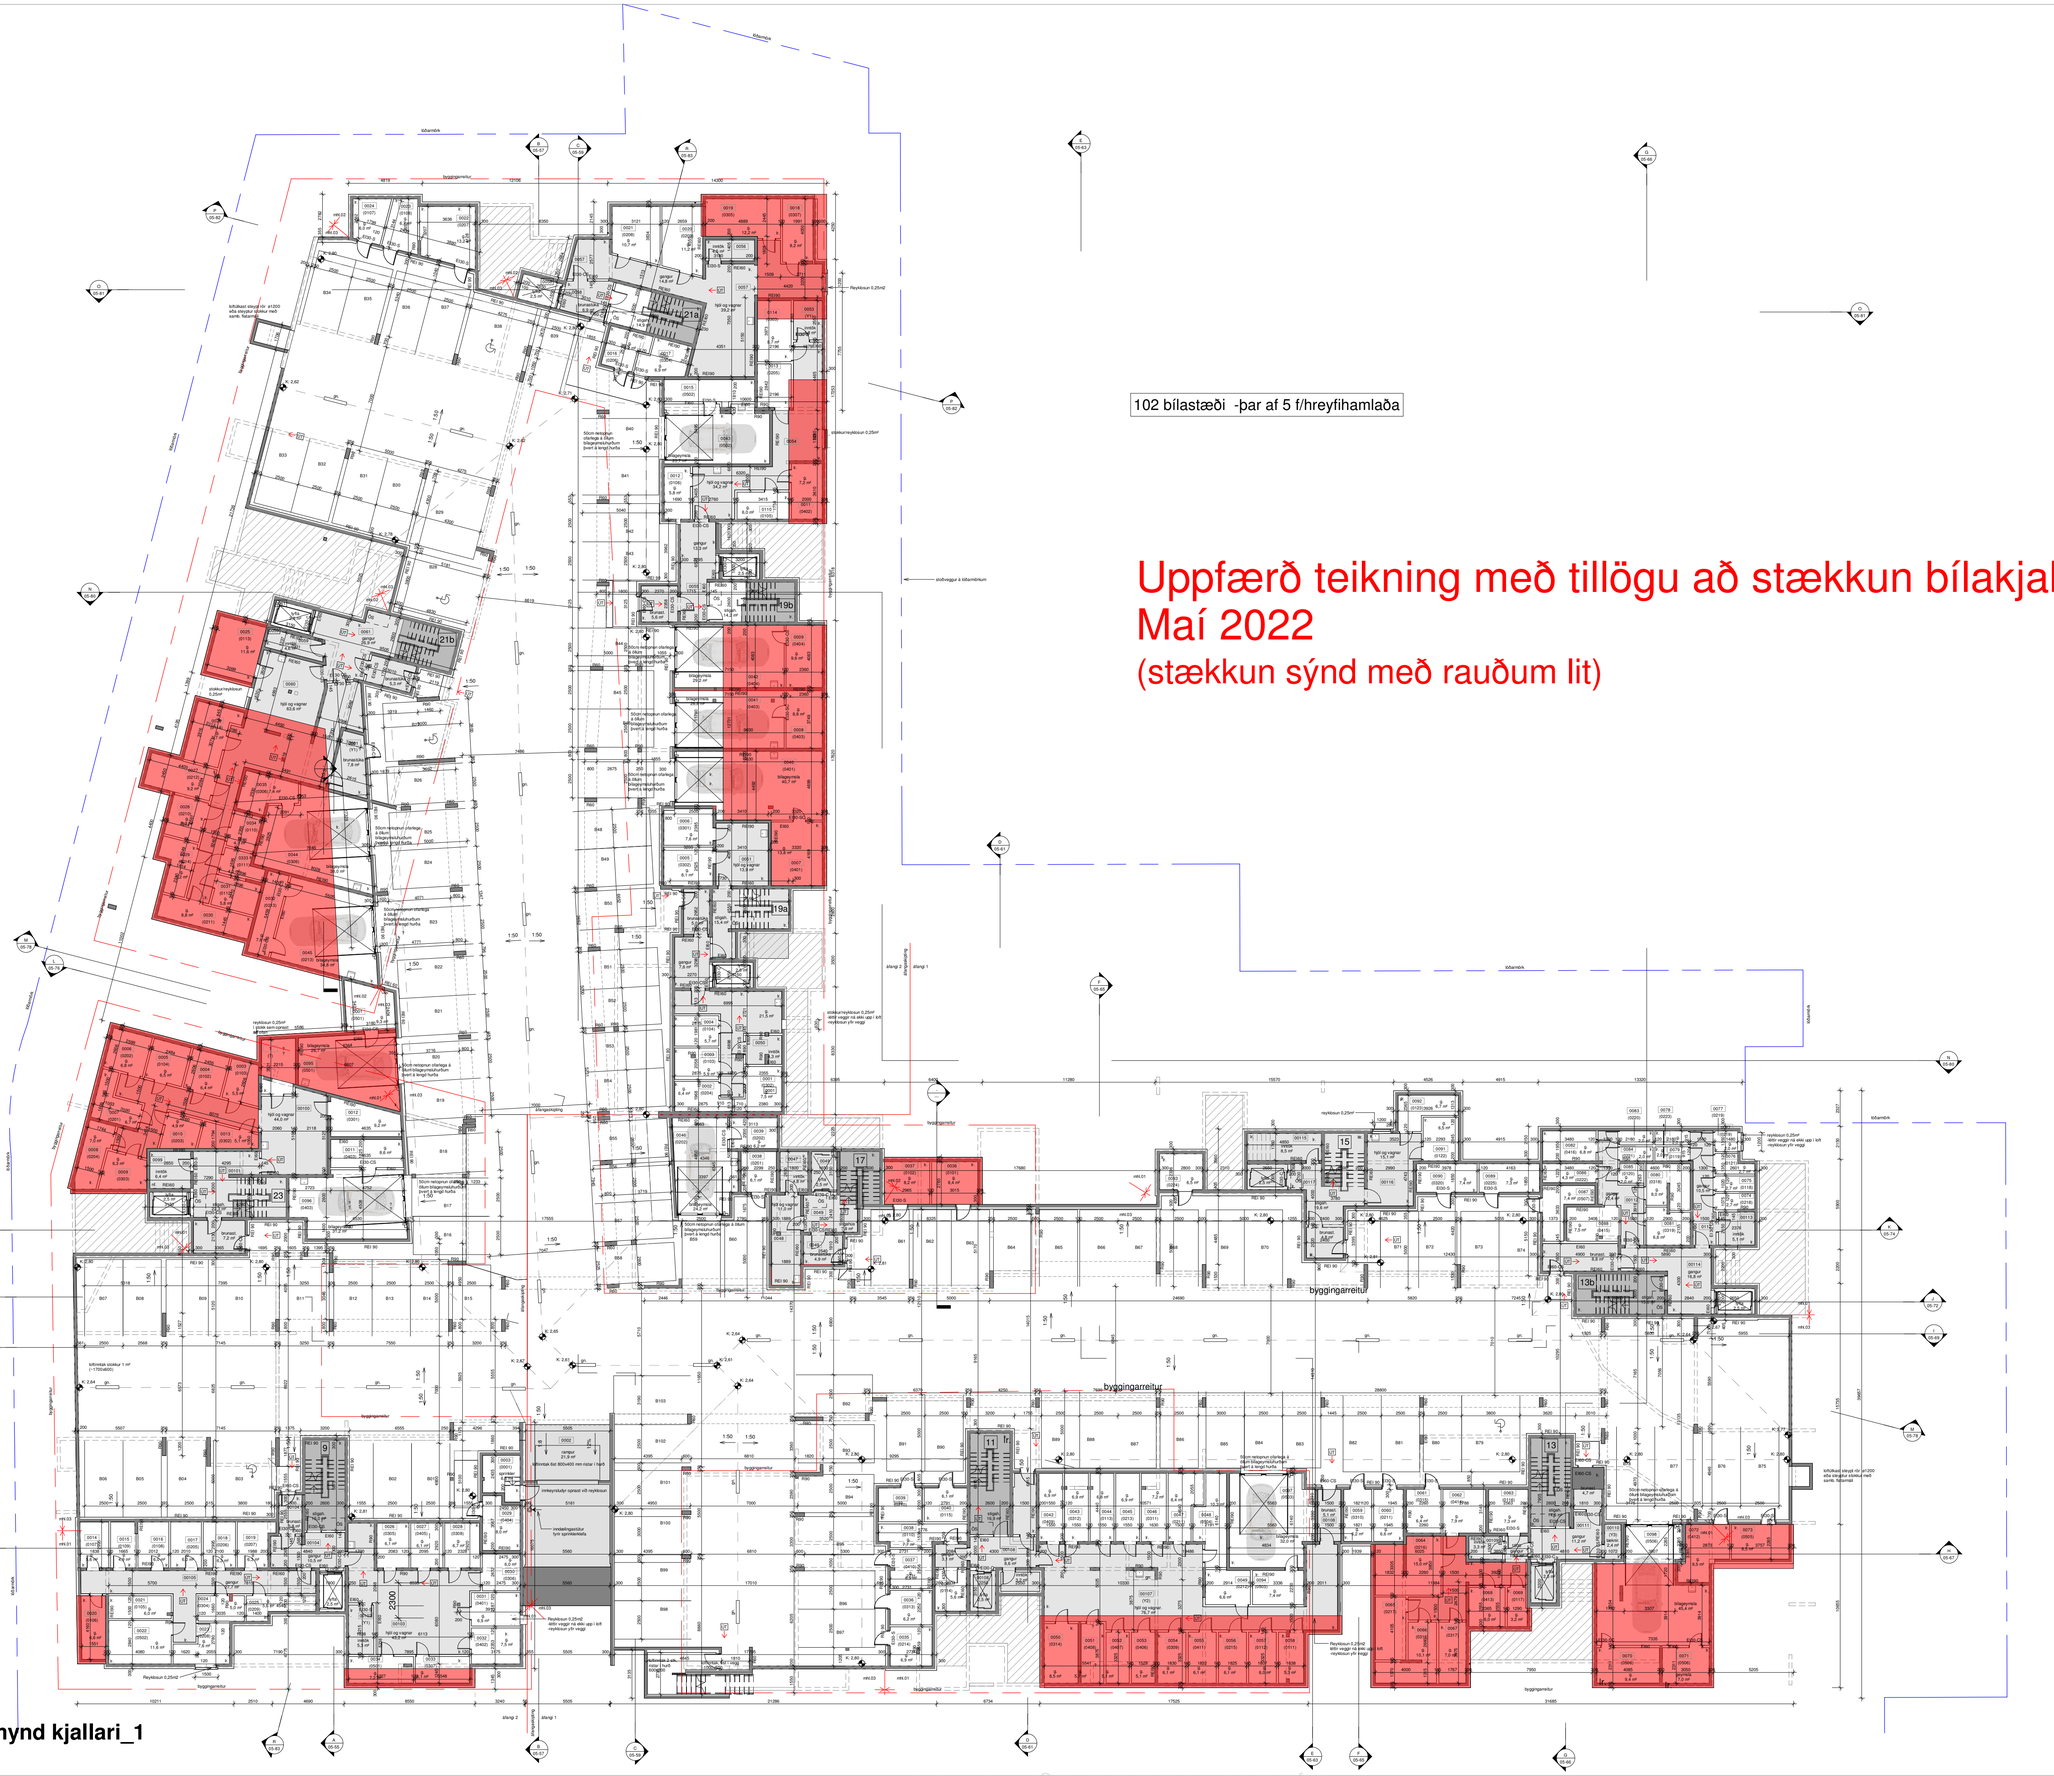


Grunnmynd kjallari_1
1 : 200

ATELIER ARKITEKTA slf.
Björn Skaptason arkitekt fal
Fiskislóð 31 sími 5686680
kt.450913-0650 gsm 6968977
netfang bjorn@atelier.is

Aðaluppdrættir

Bakkabraut 9-23

Grunnmynd kjallari_heild

Grunnmyndir		**Áfangi**	1-2
Landnr.:	178919	**Staðgr.:**	1000-1-05400090
Hönnun:	Atelier	**Stj:**	BS
Yfirfarið:	BS	**Teiknað:**	BS/KÞ
Mvk:	1 : 200	**Dgs:**	09/05/22
V.nr:	18-002	**Blað:**	05-00
S.þykkt:		Björn Skaptason Kt. 270561-2259	
Dgs:		**Br:**	
Dgs:		**Br:**	
Dgs:		**Br:**	

All Rights Reserved Atelier arkitekta

Skal sott at 00000000000, dags: 11.11.2026

HÖNNUÐUR ÁSKILUR SÉR ALLAN RÉTT Á TEIKNINGUM - FJÖLFÖLDUN ER HÁÐ SKRIFLEGU SAMÞYKKI

Blaðastærð: A1