



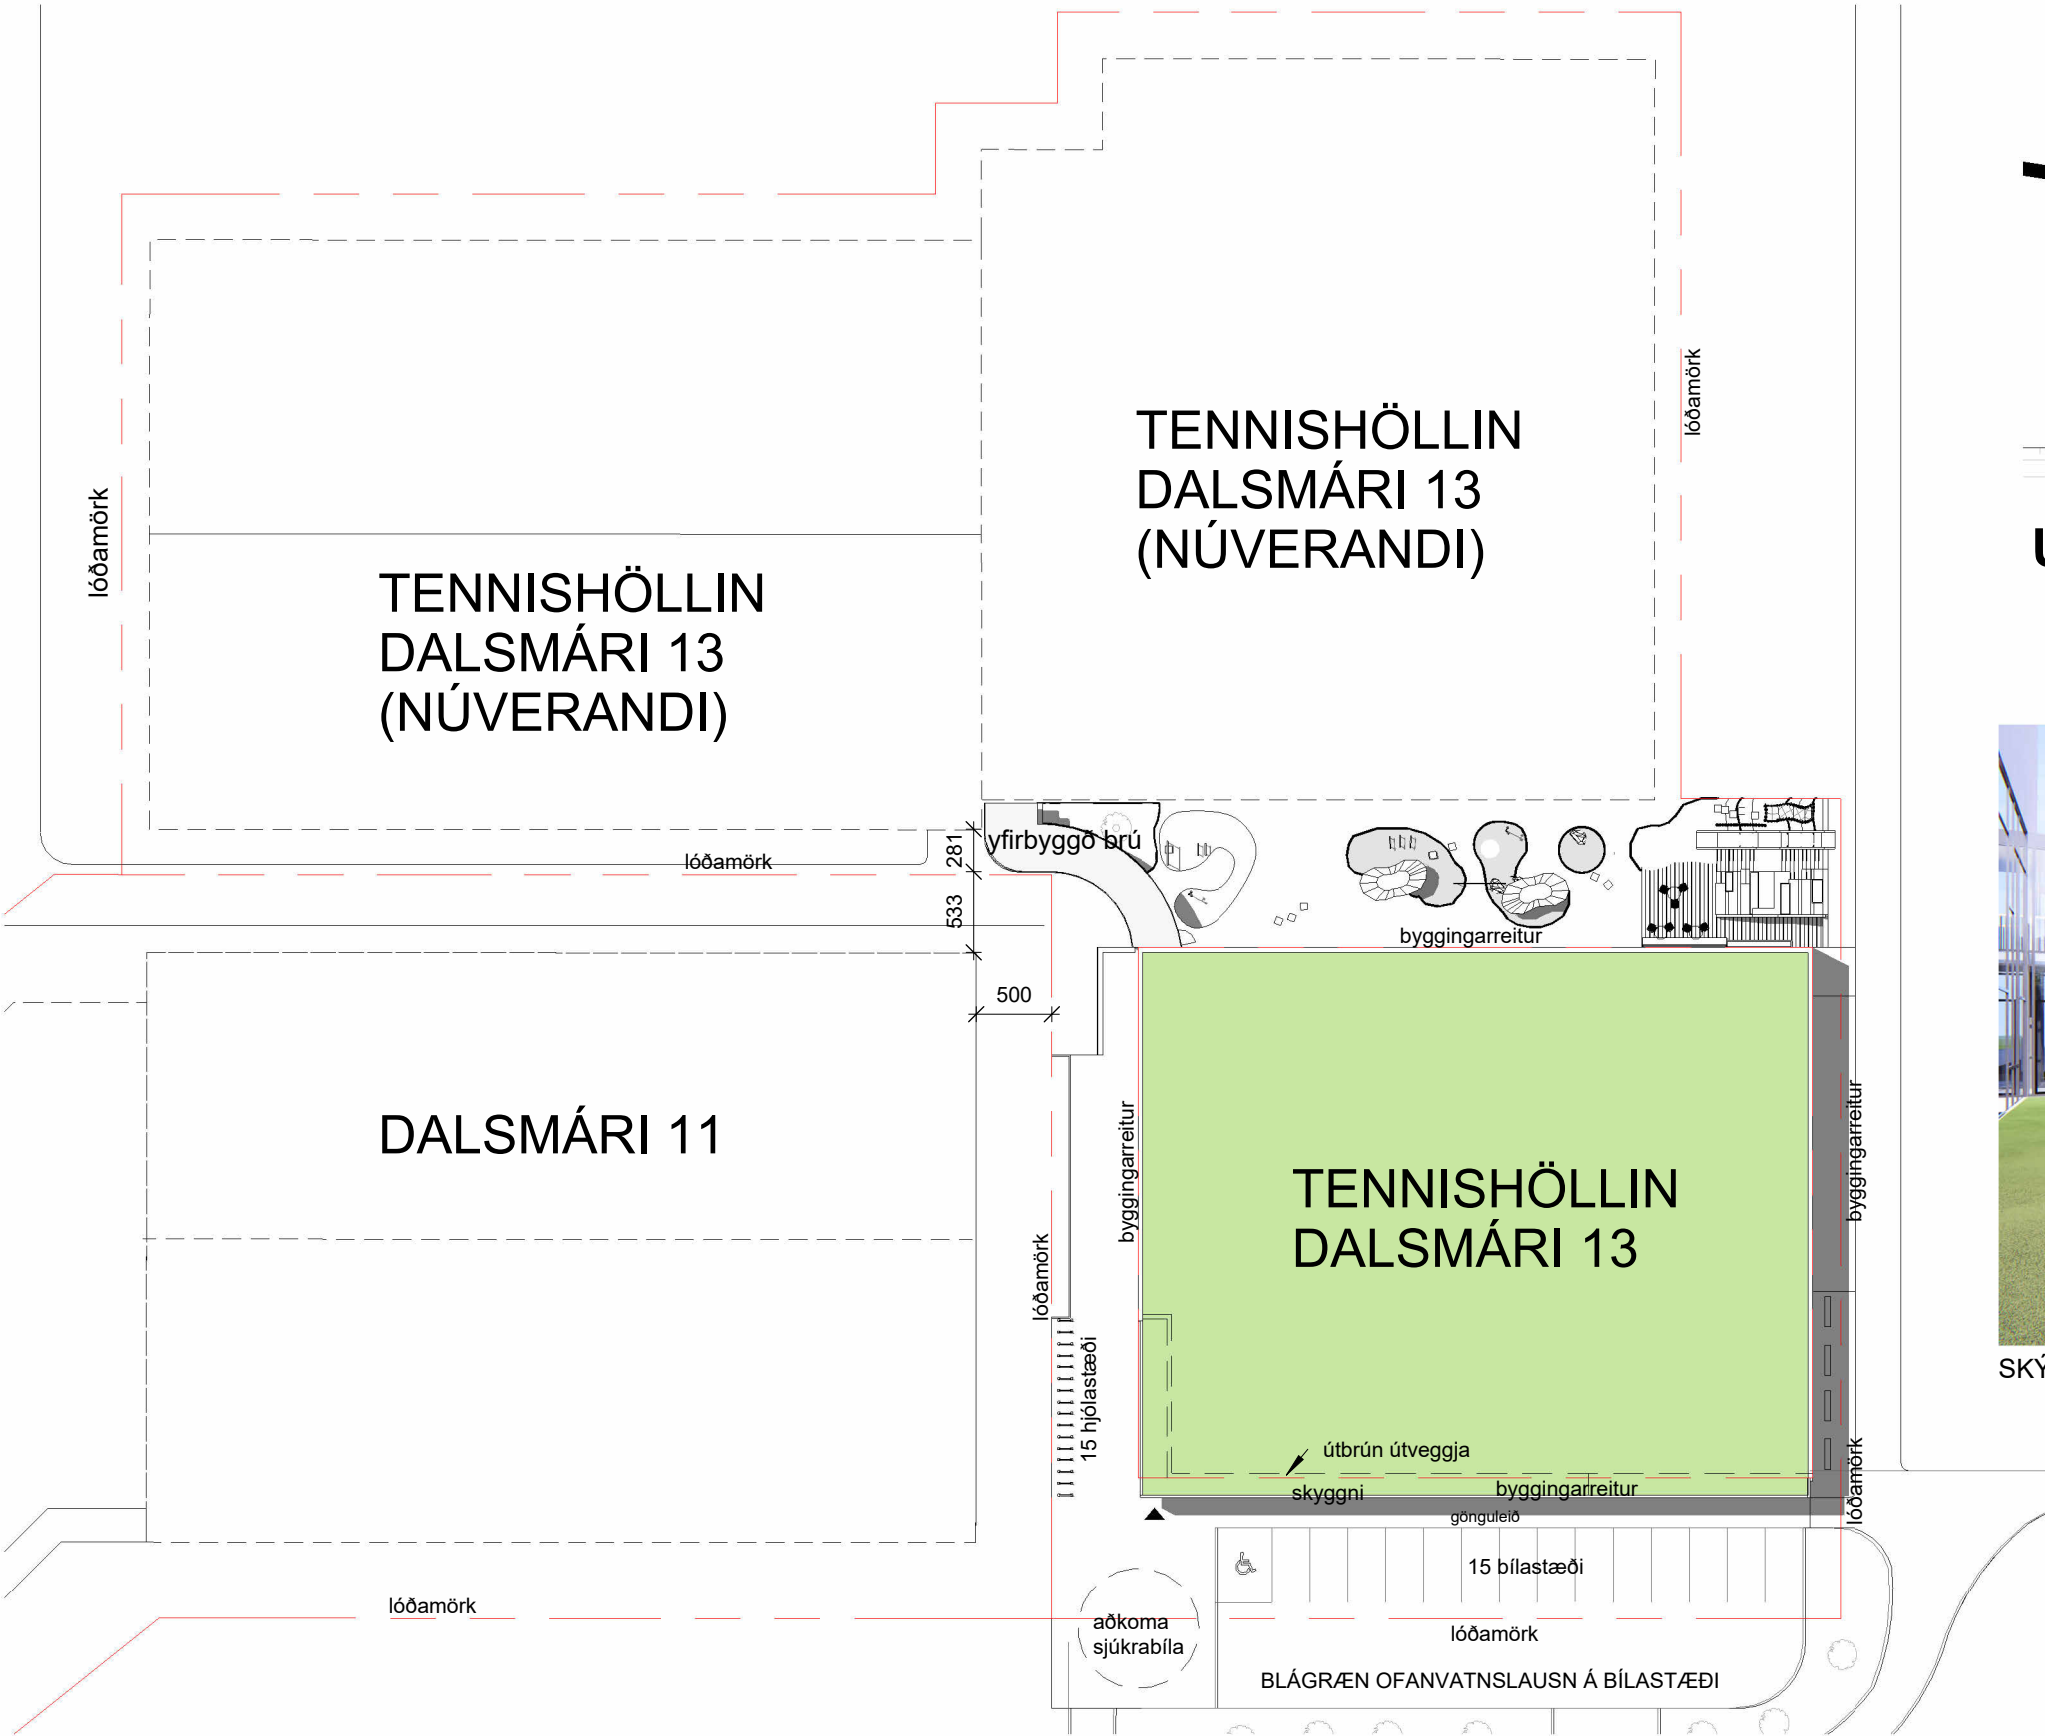

AFSTÖÐUMYND - FYLGISKJAL
1 : 500

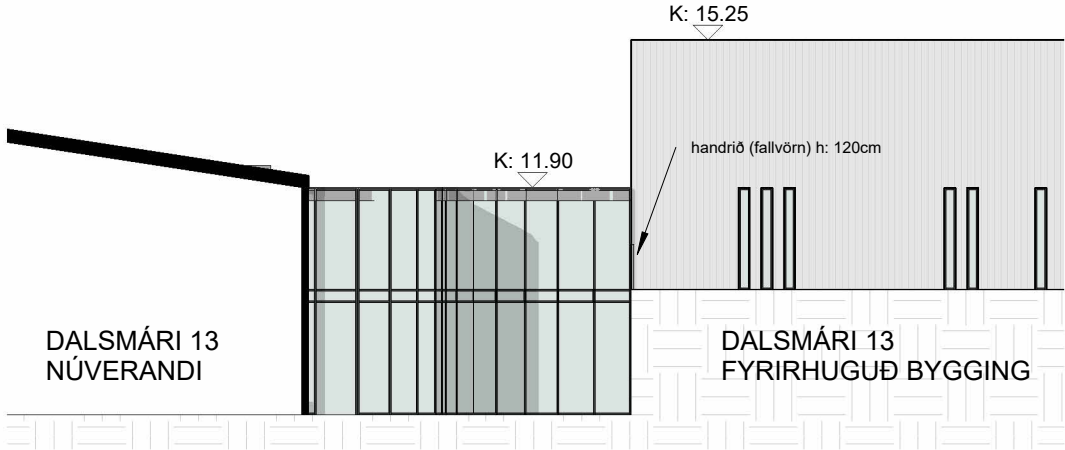

ÚTLIT VESTUR - TENGIGANGUR
1 : 200



SKÝRINGARMYND: HORFT TIL VESTURS OG SÉÐ Í TENGIGANG

Verkheiti:
TENNISHÖLLIN

Hannað af:	RP, EH	Mælikvarði:	As indicated
Teiknað af:	RP, EH	Dagsetning:	20.10.2024

FORMER
ARKITEKTAR

FORMER ehf
Súðarvogur 18
104 Reykjavík
+354 565 5060
former@former.is

(99) 1.11
teikning breyting
FYLGISKJAL