




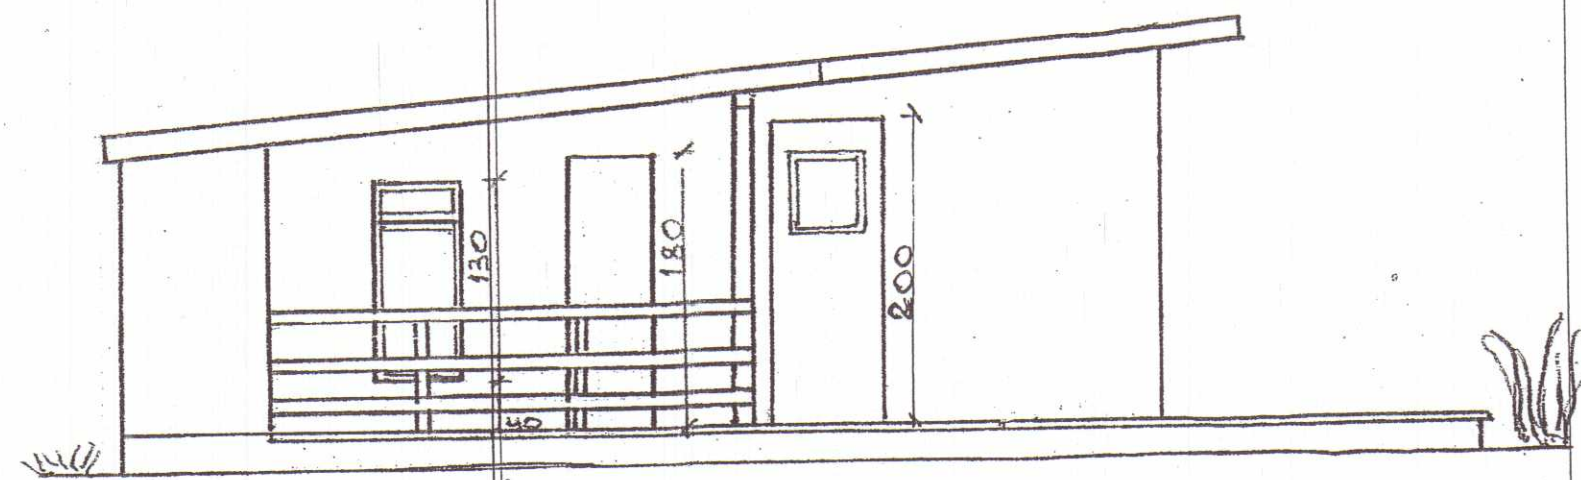


VESTURHLID.

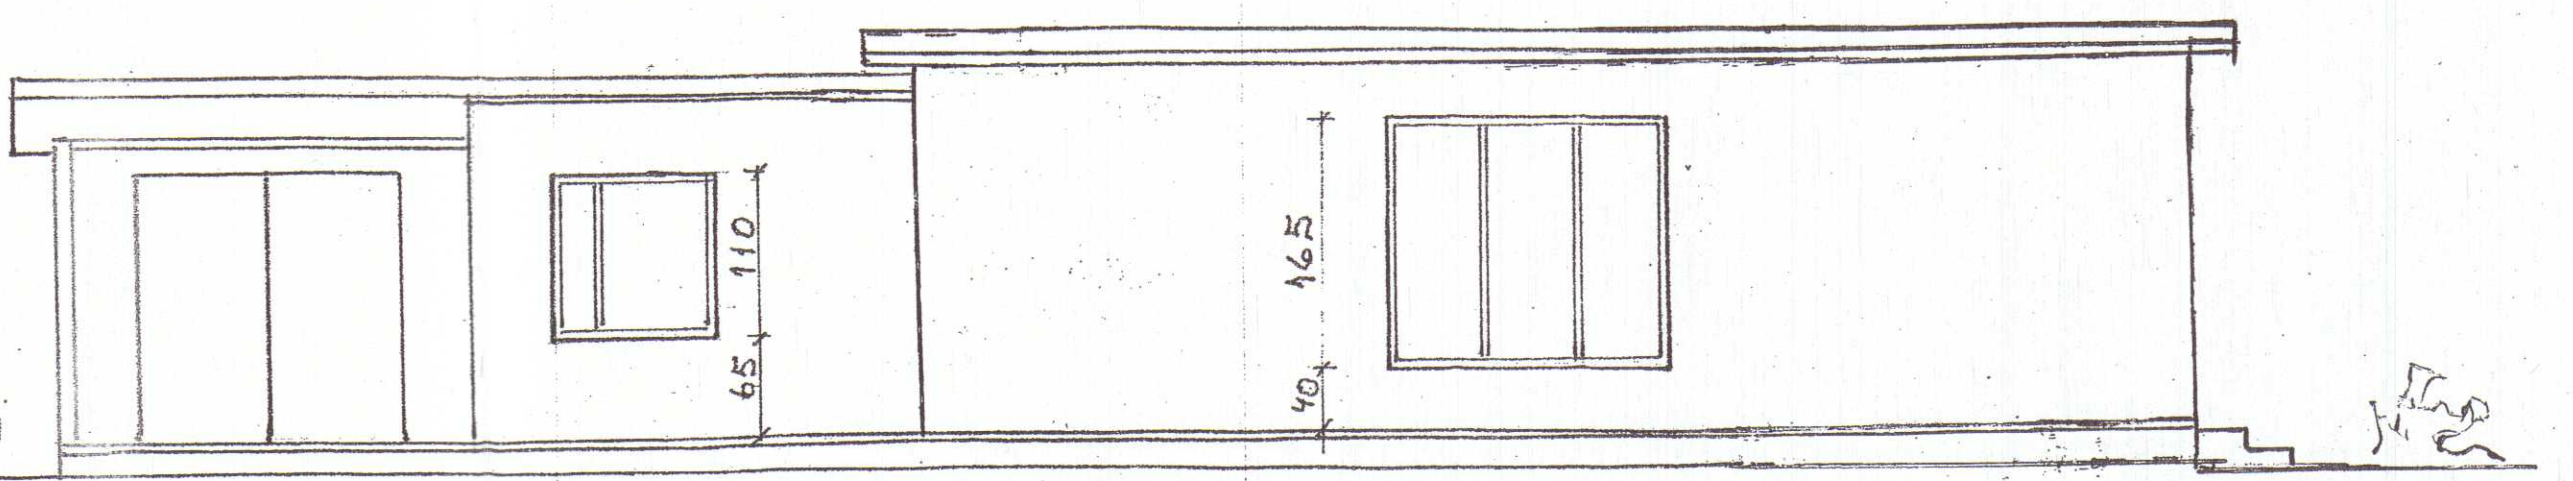


SUDURHLID.

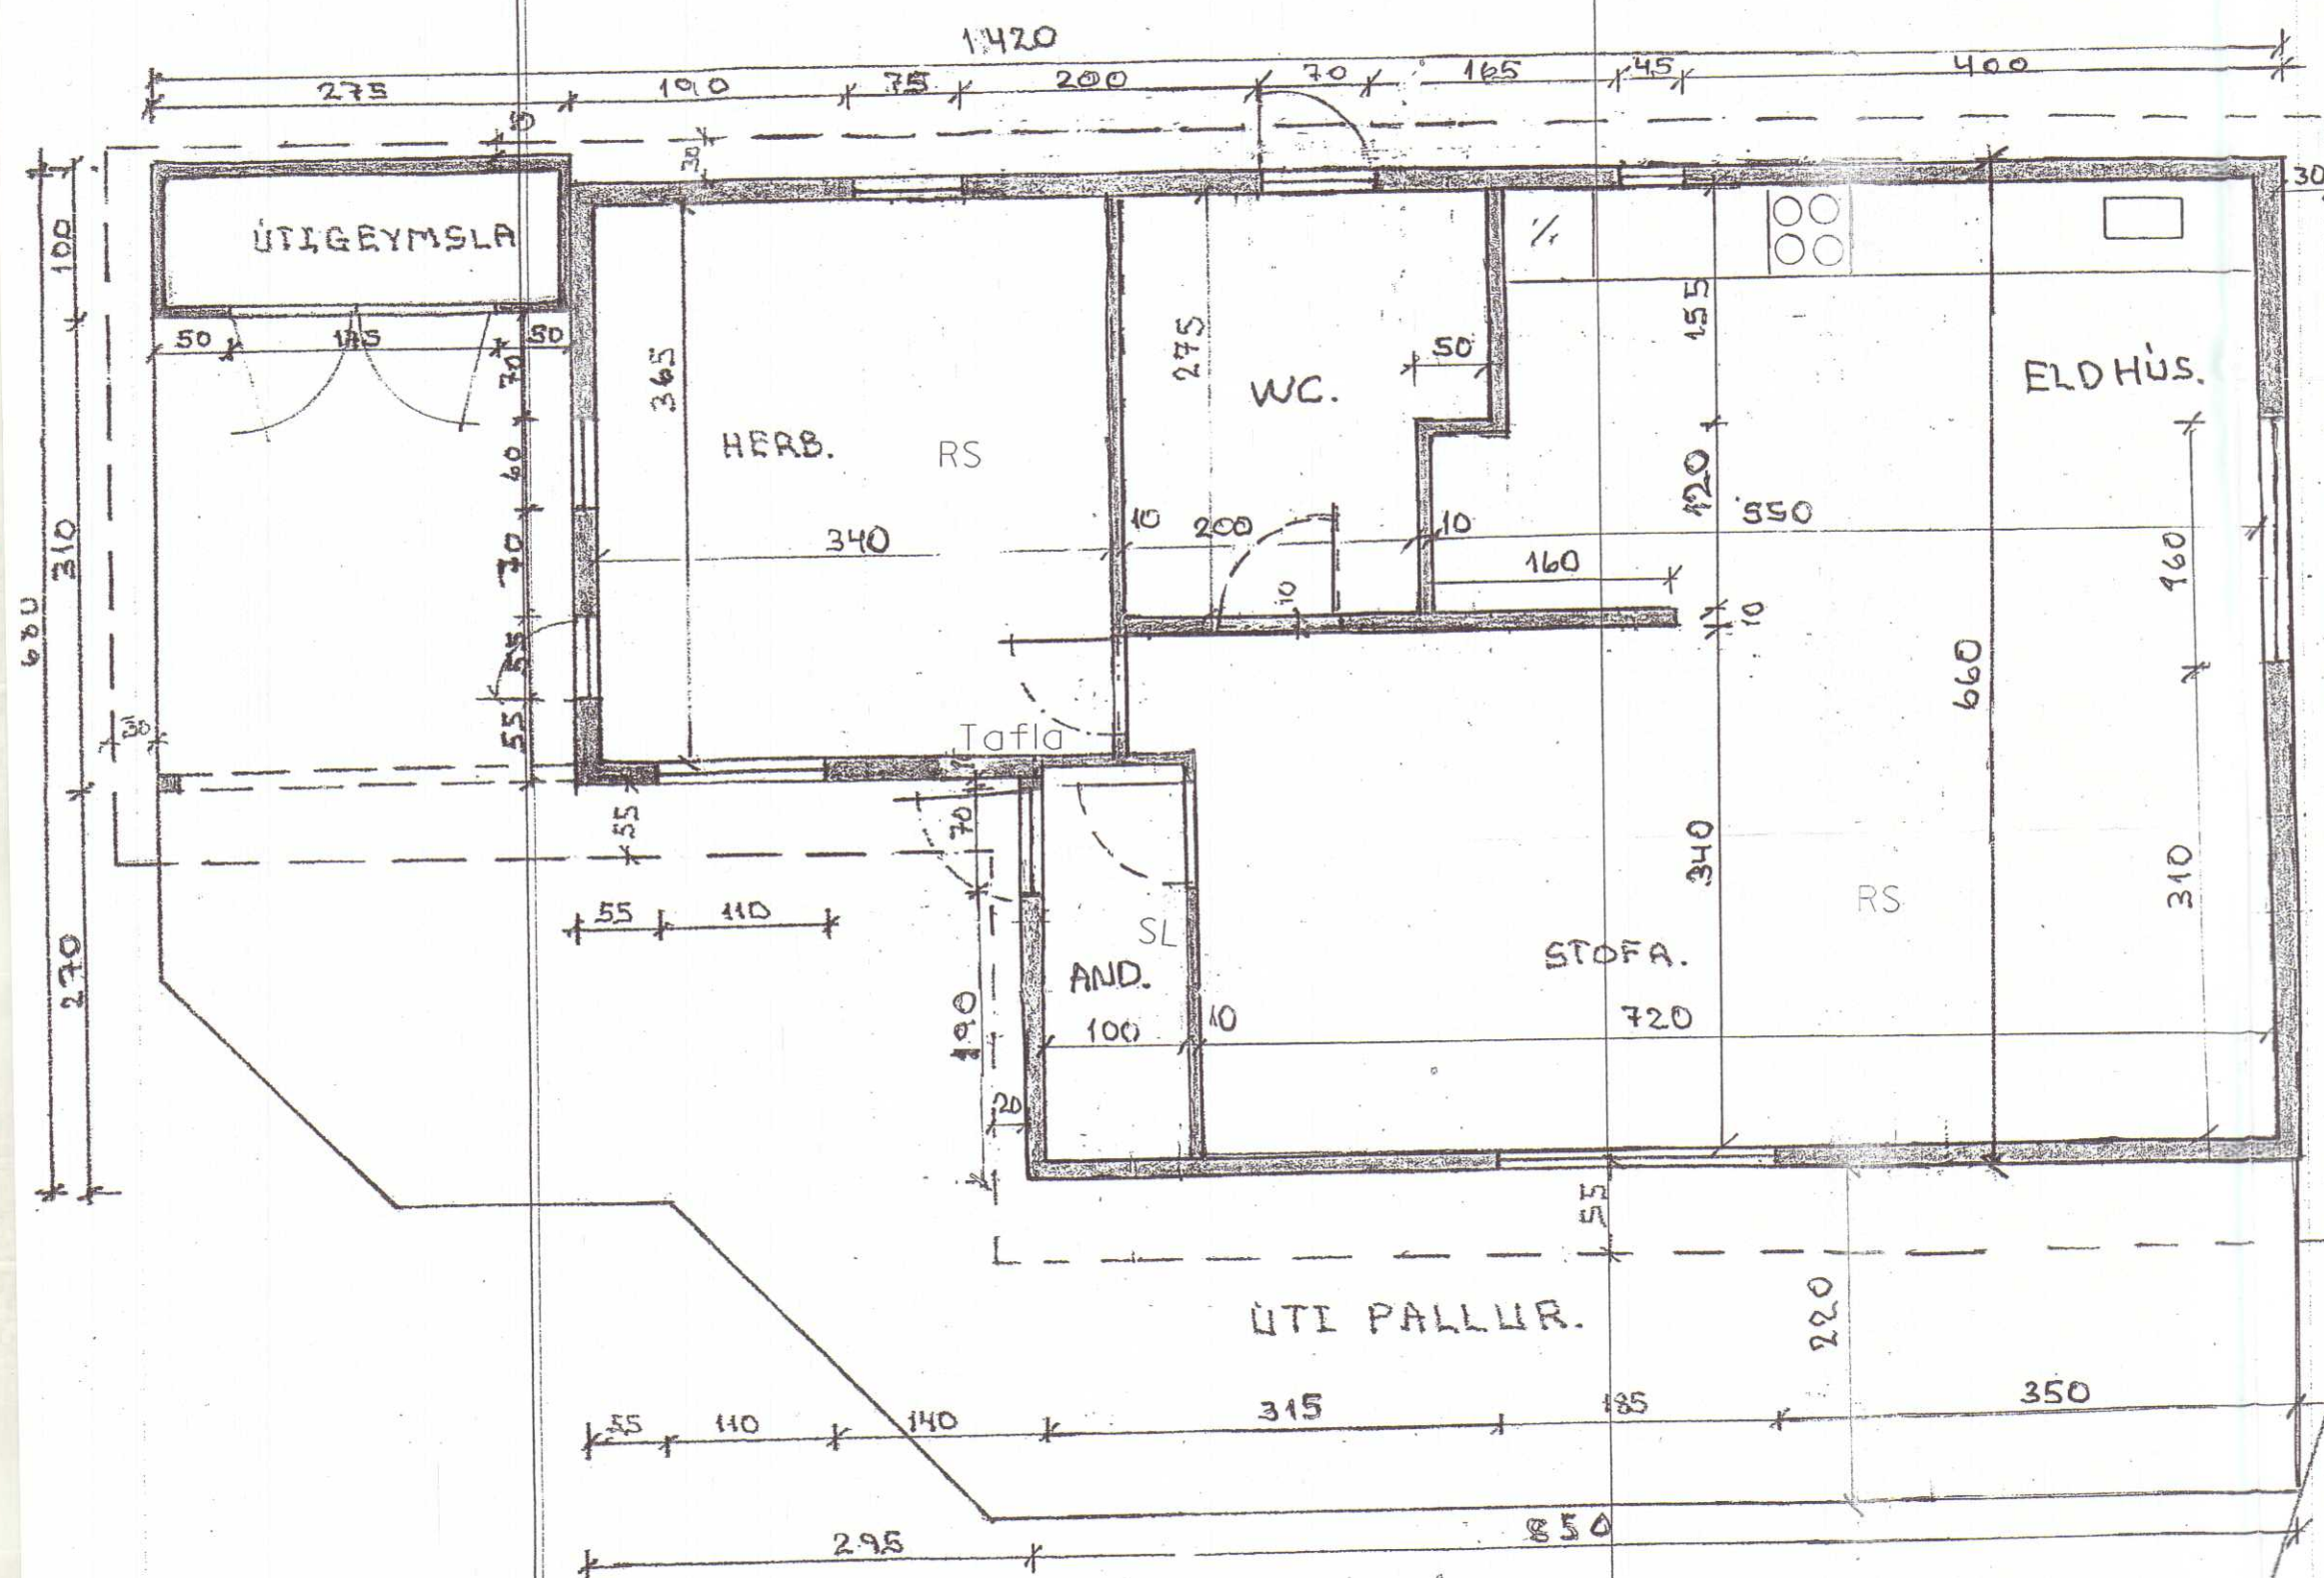


GRUNNMYND.

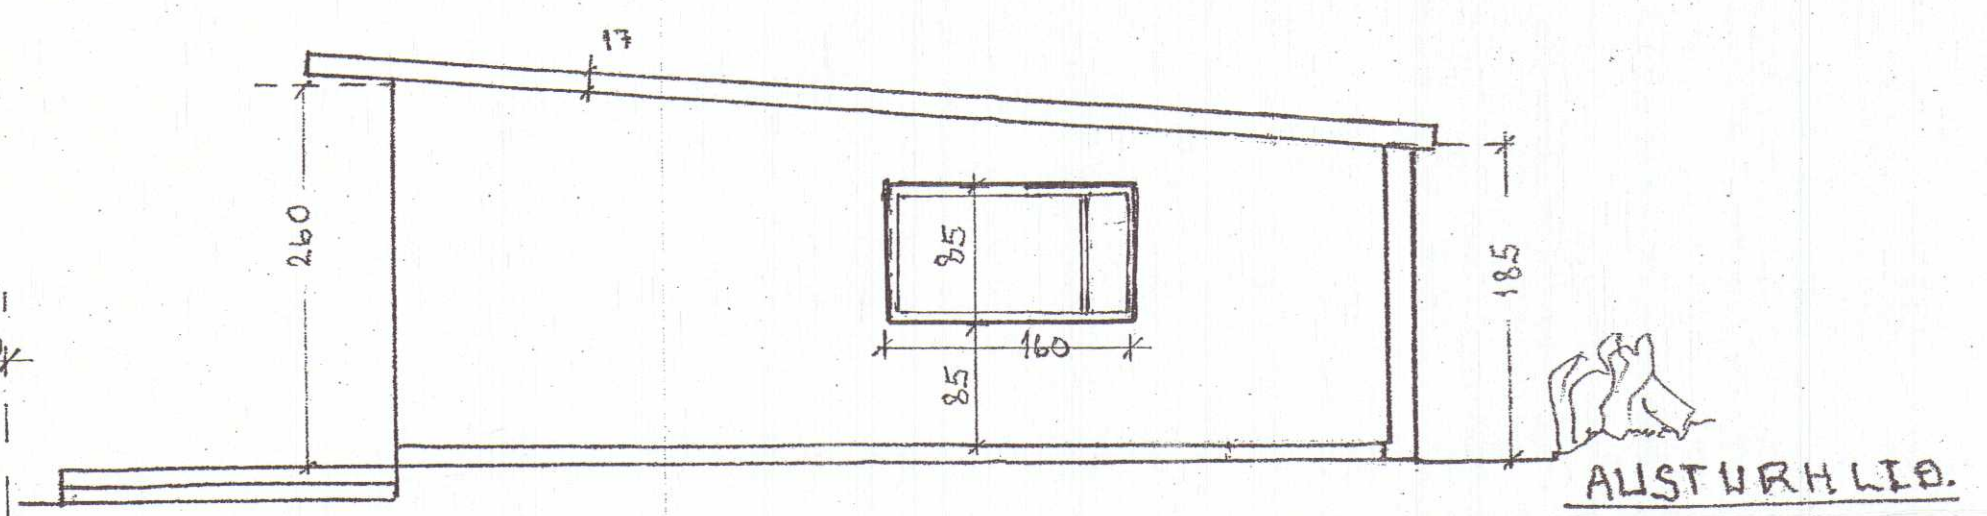

AUSTURHLID.

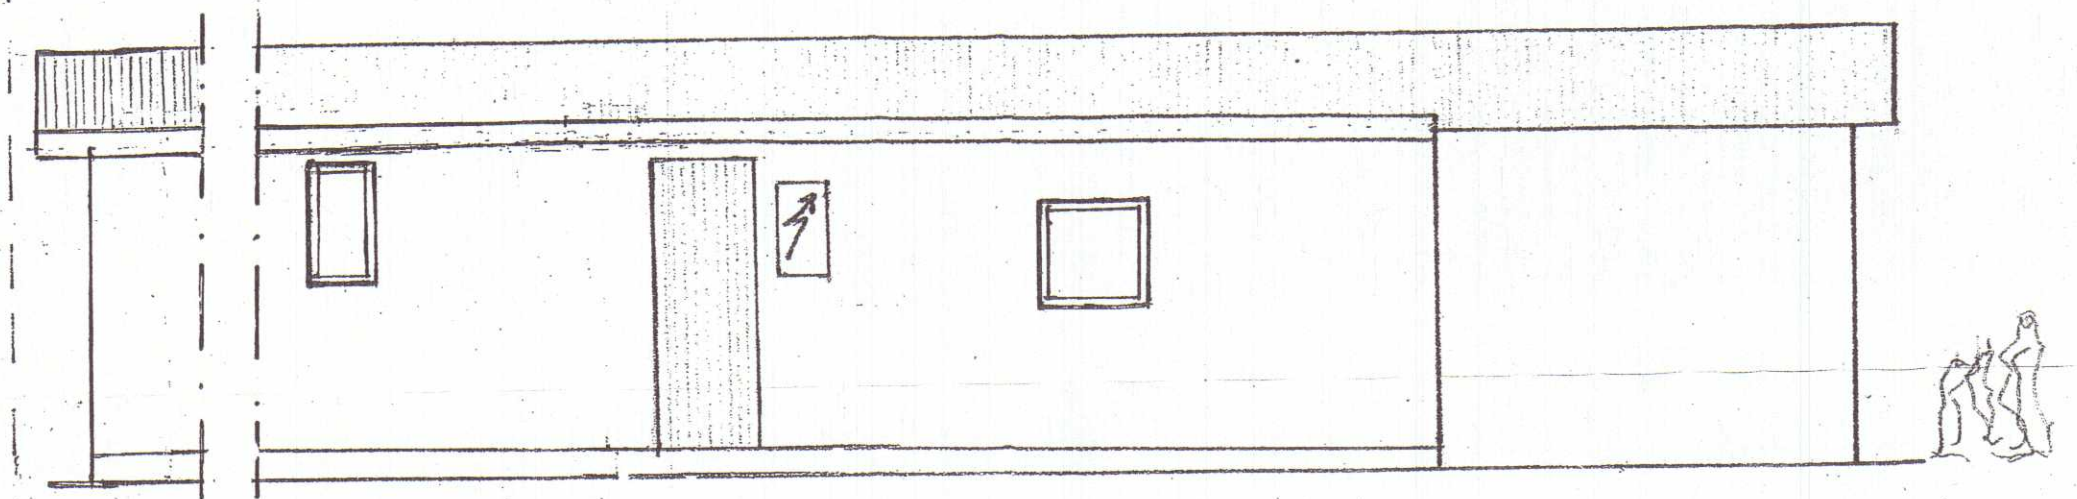

NORÐURHLID.

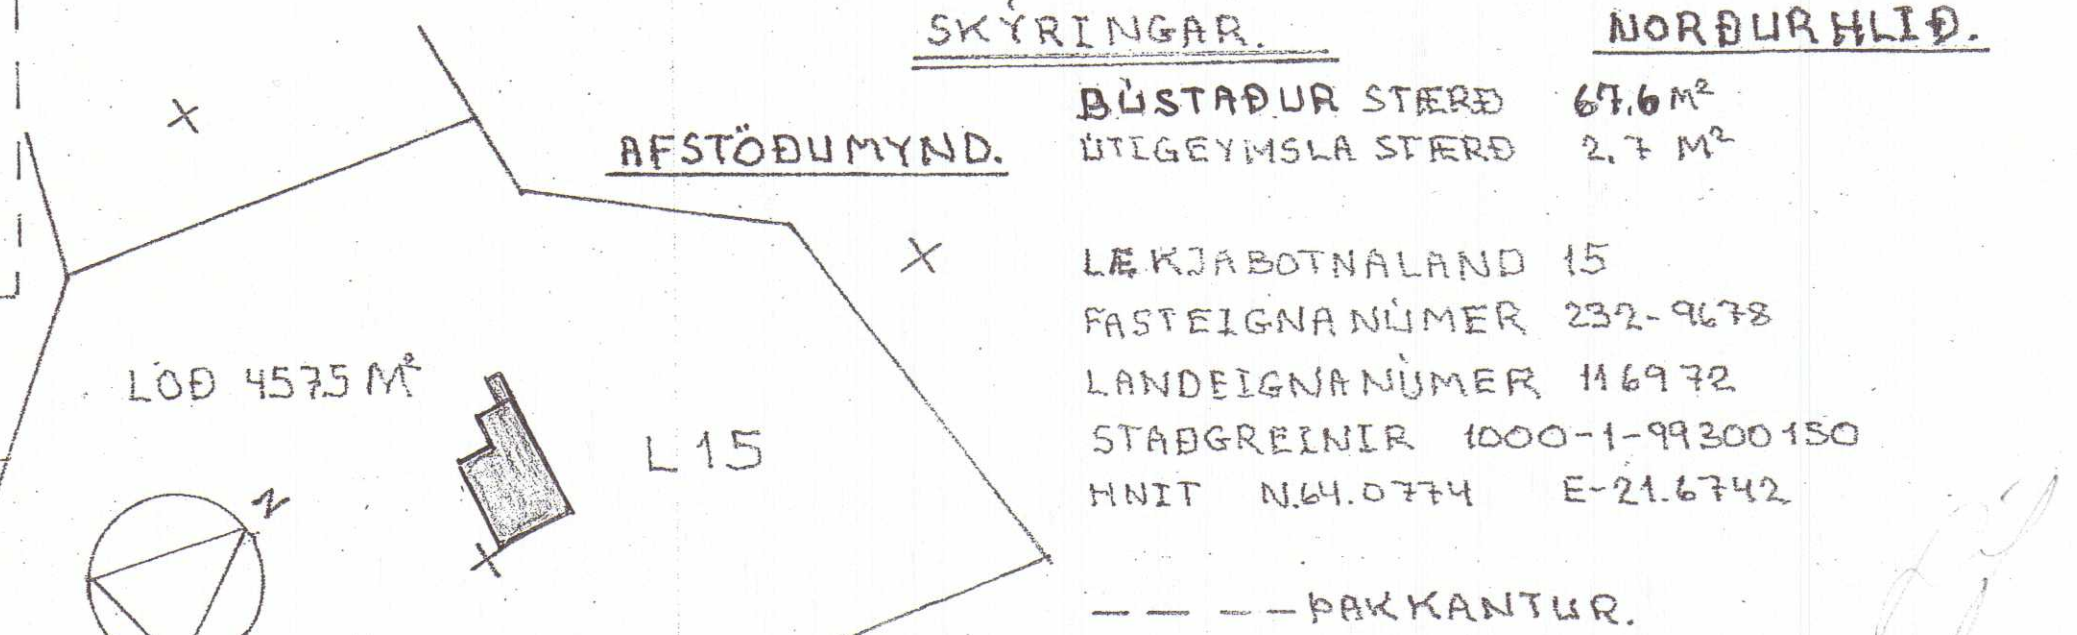

SKÝRINGAR.

BÚSTAÐUR STÆÐ 67.6 M²
ÚTIGEYMSLA STÆÐ 2.7 M²

LÆKJABOTNALAND 15
FASTEIGNANÚMÉR 232-9678
LANDEIGNANÚMÉR 116972
STAÐGREINIR 1000-1-99300150
HNIT N.64.0774 E-21.6742

---ÞAKKANTUR.

Reyndarteikning

VERKHEITI	LÆKJABOTNALAND 15 KÖPU.	MKV.	1:50	DAGS.	JÚLÍ 2016
VERKÞÁTTUR	SUMARBÚSTAÐUR.	TEIKN.	REIKN.	TEIKN. NR.	II. II 11-322
SAMB.	INDRÍÐI INDRÍÐASON MTFÍ	SAMB.	Indr. Indr. Indr.		

