



Skjal sótt af '0000000000' dags: 11.11 2026

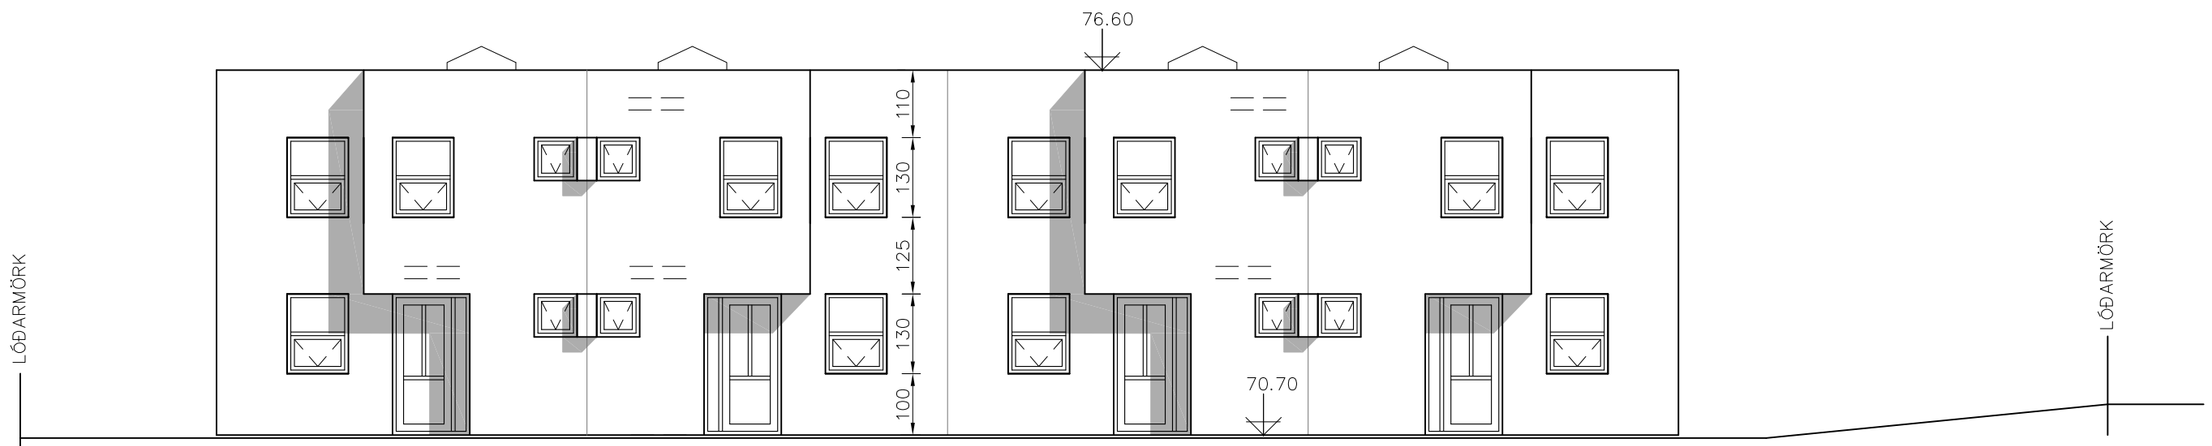

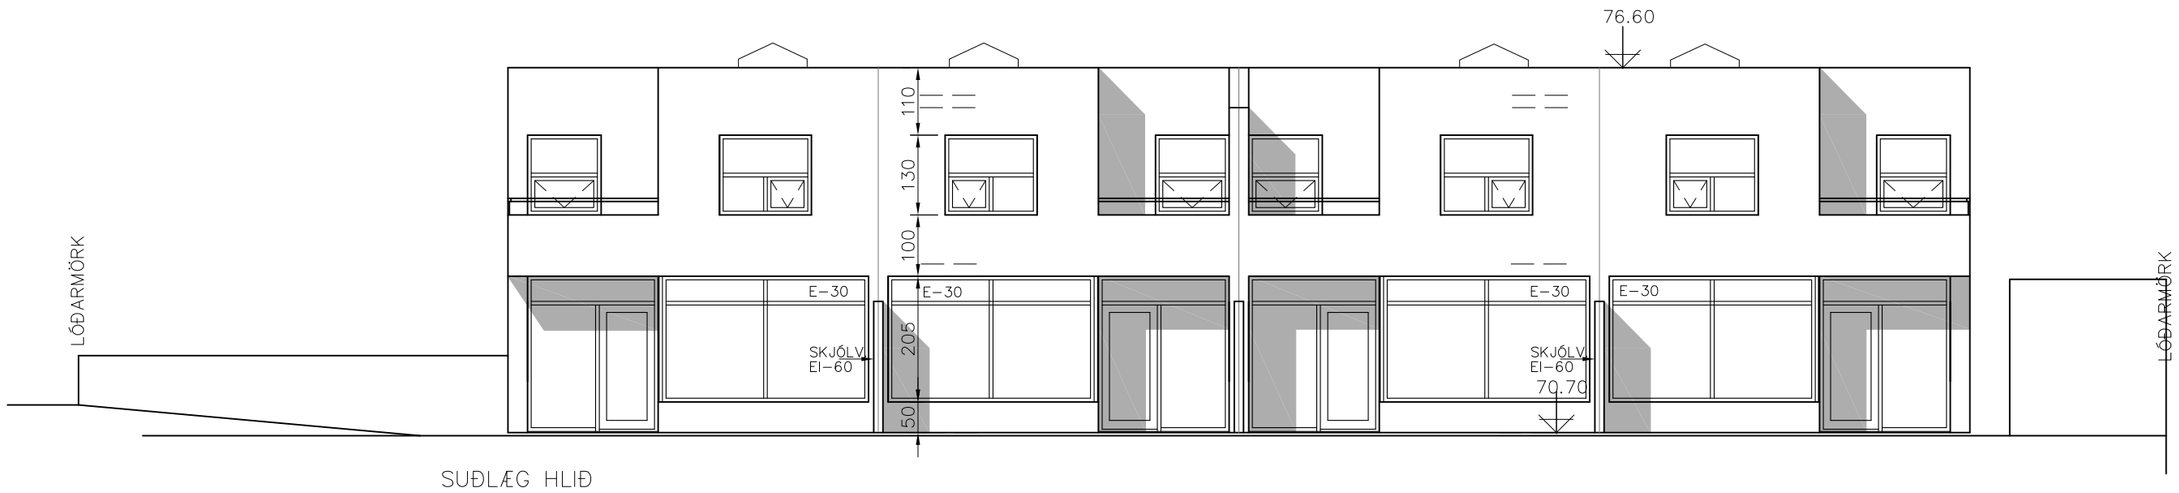

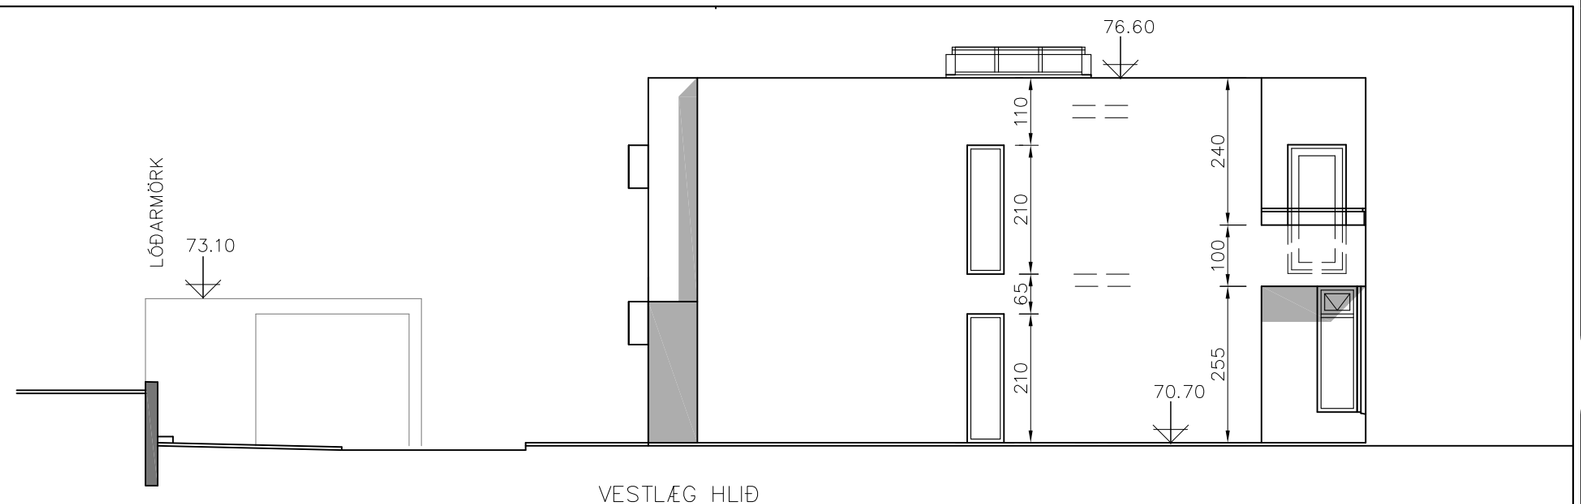

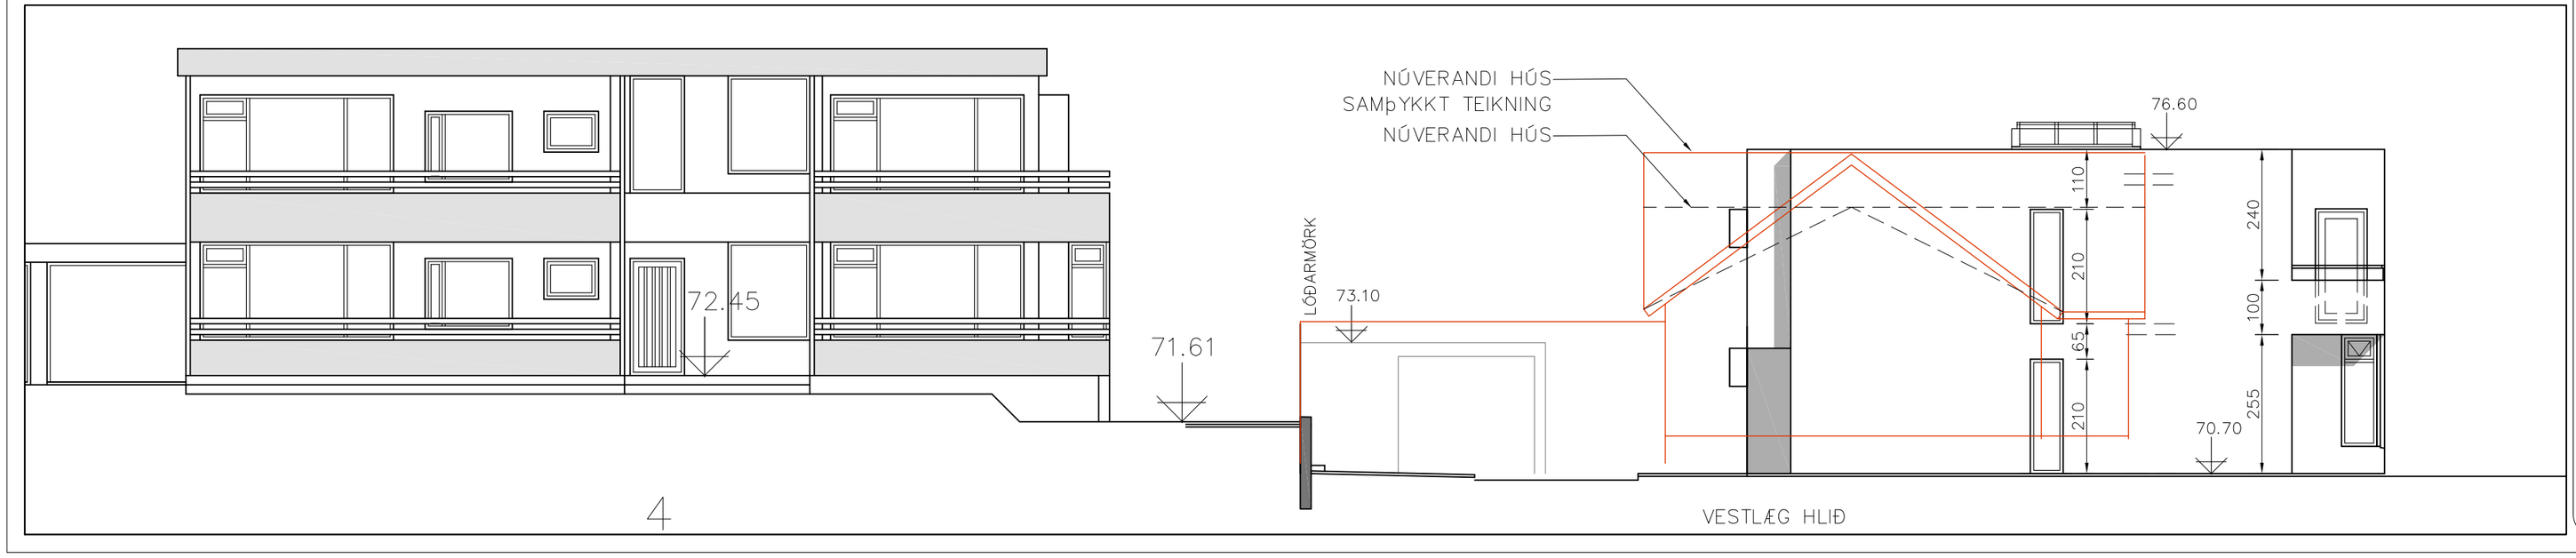

Br. nr.	Dags.	Af.	Breyting
A			
B			
C			
D			
E			

TEIKNISTOFAN ÓÐINSTORGI STOFNUÐ 1965

ARKITEKTAR BYGGINGAFRÆÐINGAR INNANHÚSSHÖNNUÐIR

HELGI HJÁLMARSSON ARKITEKT FAÍ
BJÖRN HELGASON BYGGINGAFR. BFÍ
LENA HELGADÓTTIR ARKITEKT FAÍ

ÓÐINSGATA 7
101 REYKJAVÍK
TEL +354 510 2200
FAX +354 510 2201
MAIL to@to.is

HÖ.STJR. :
VERKEFNI : DIGRANESHEIÐI 45, KÓPAVOGI
HEITI : GRUNNMYND ÚTLIT, TILLAGA– A (3)
L. 114182

M: 1:100
T. BH
DAGS. 10. 1. 2023

NR. 1290–1–**4**