






ÚTLIT SUÐUR 1:100  
FYRIR BREYTINGU

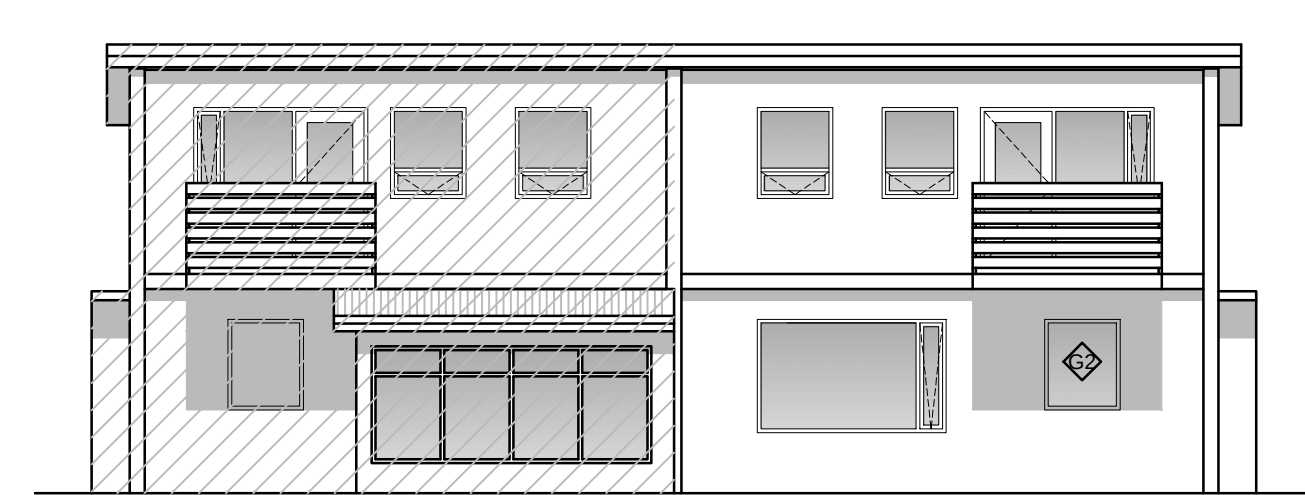

ÚTLIT SUÐUR 1:100  
EFTIR BREYTINGU

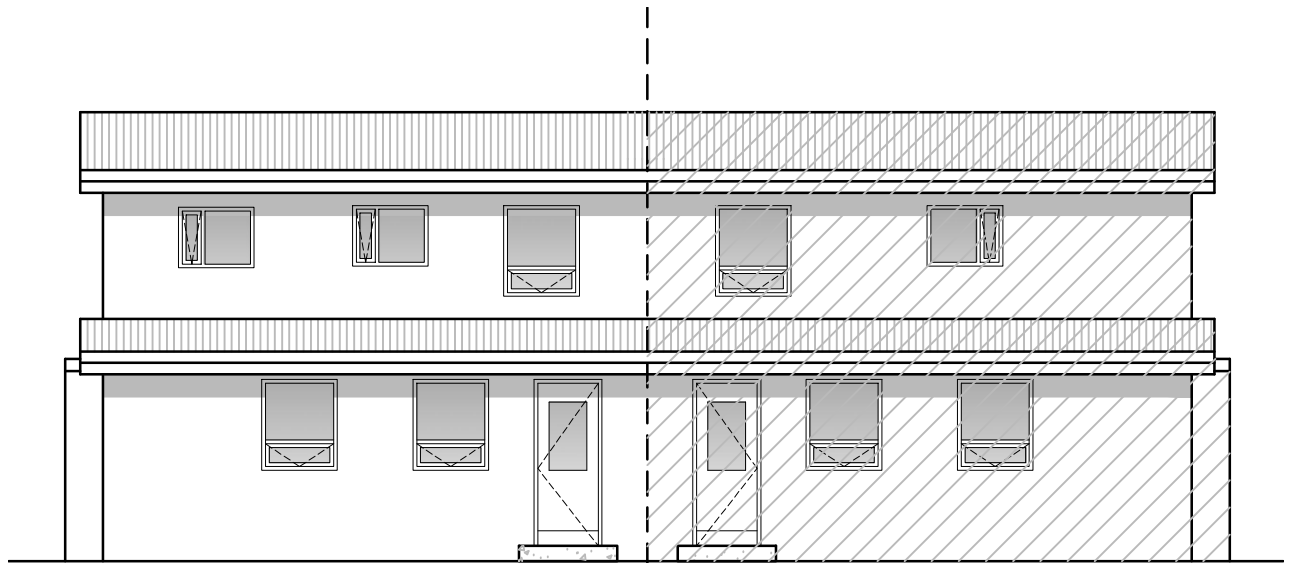


ÚTLIT NORDUR 1:100

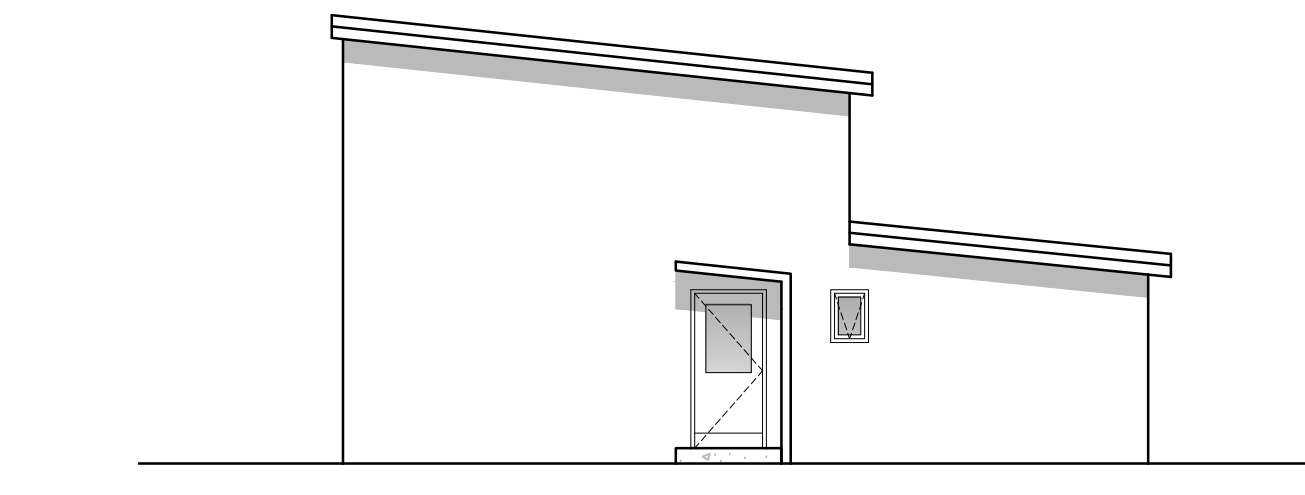


ÚTLIT AUSTUR 1:100  
FYRIR BREYTINGAR





AFSTÖÐUMYND 1:500

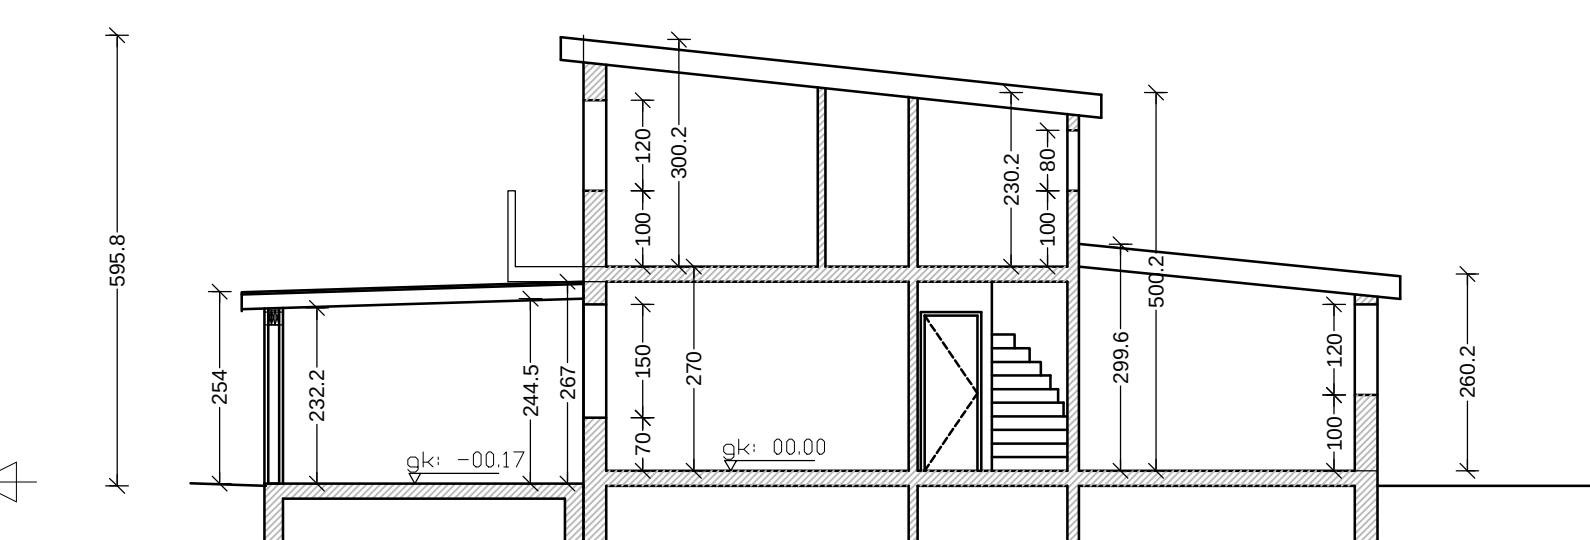


SNID A-A

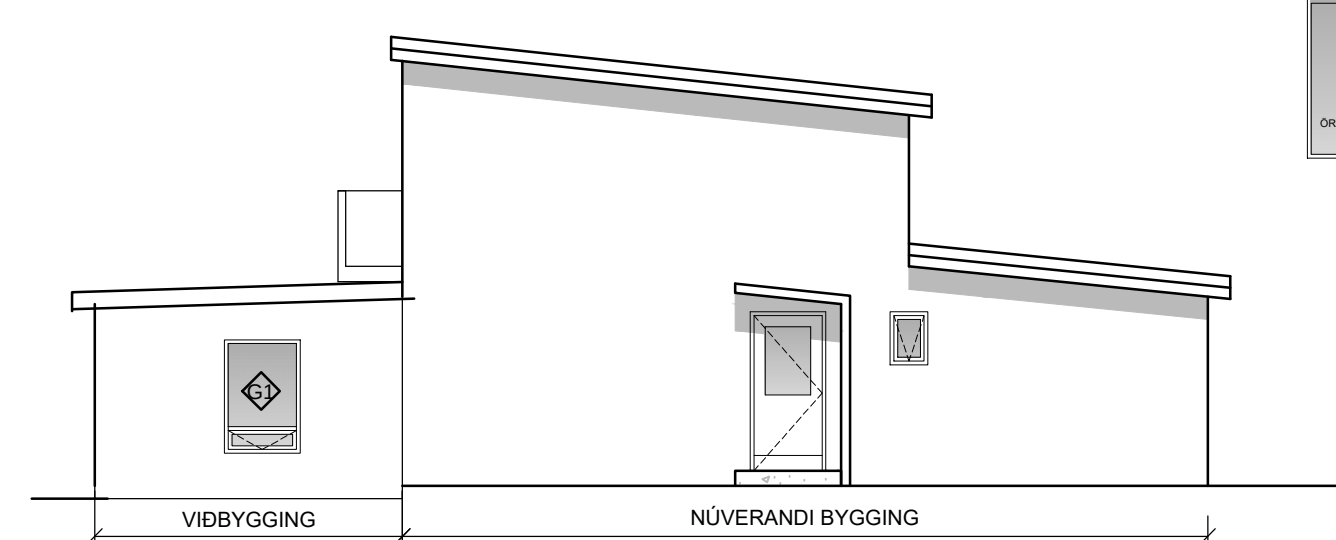

ÚTLIT AUSTUR 1:100  
EFTIR BREYTINGAR

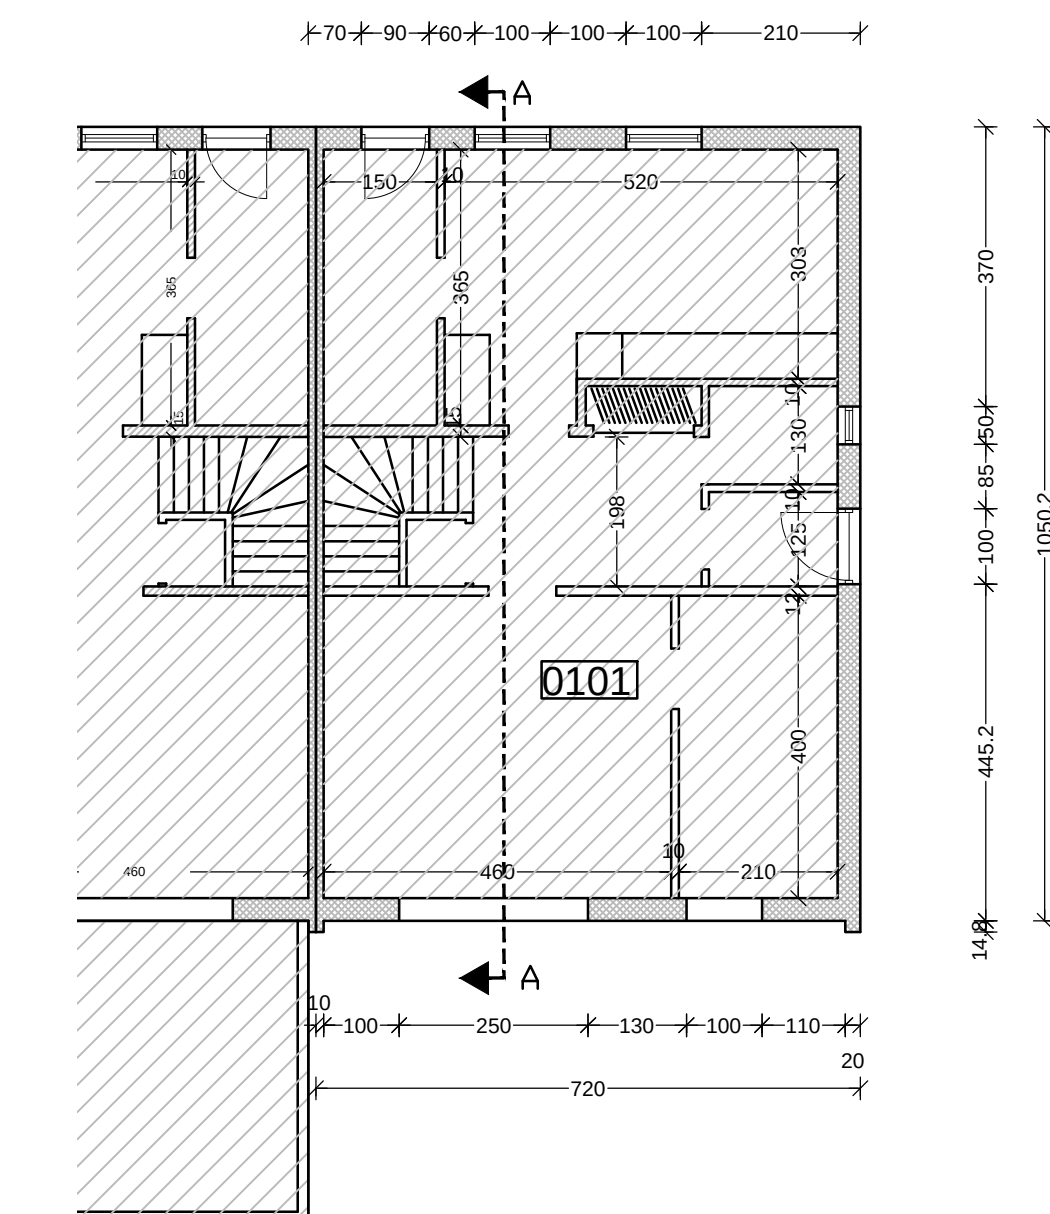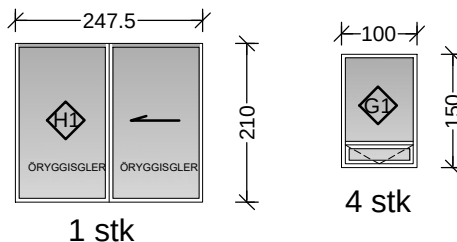

GRUNNMYND 1.HÆÐ FYRIR BREYTINGAR

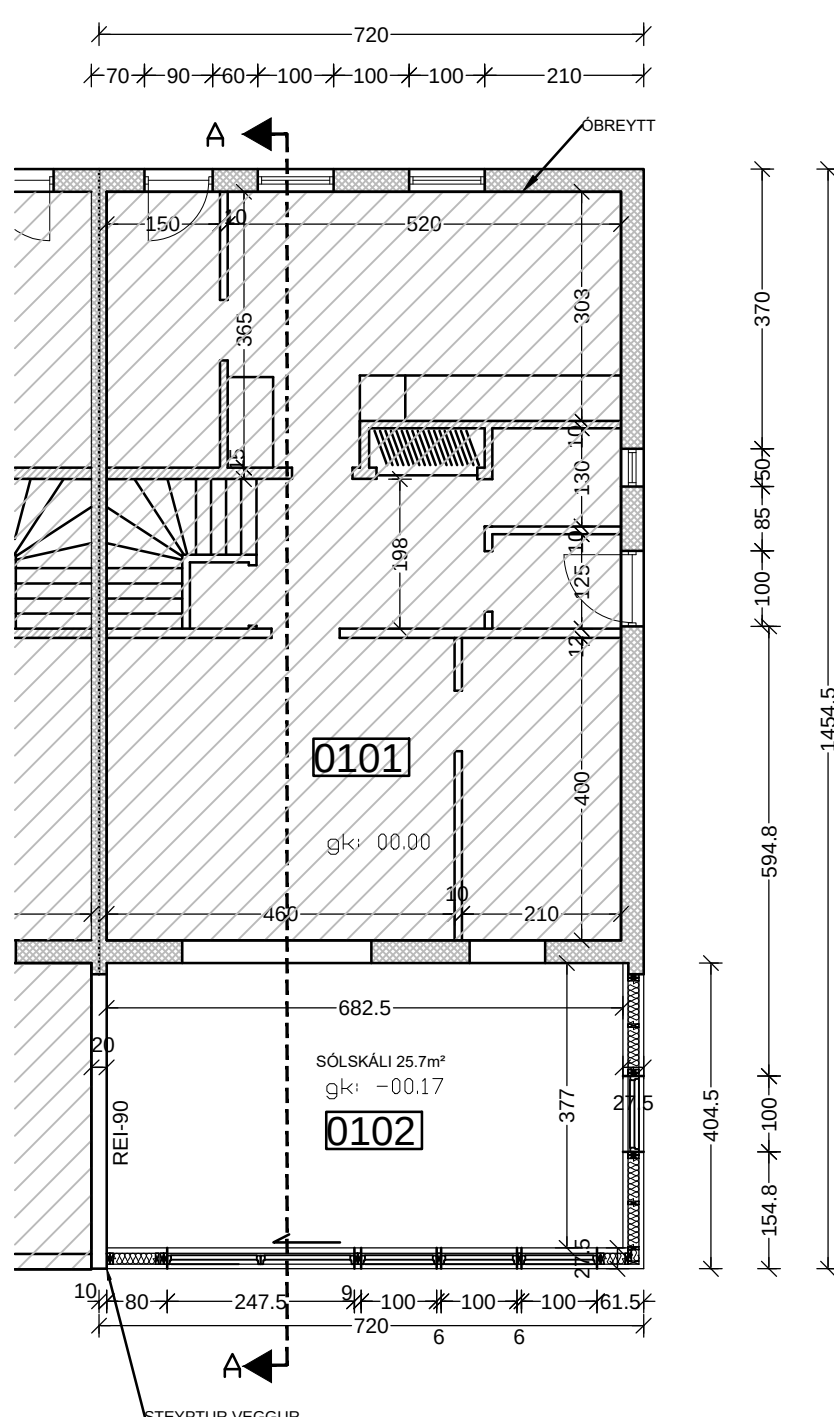

GRUNNMYND 1.HÆÐ EFTIR BREYTINGAR

| Skráningartafla: Skólagerði 46 |                       |                       |                         |                               | Skrásetjari: Ivar Hauksson |                          |                    |                |                          | Kennitala: 1103835339          |                         |                         |                            |                          | Dags: 4/3/2022              |                             |                            |  |  |
|--------------------------------|-----------------------|-----------------------|-------------------------|-------------------------------|----------------------------|--------------------------|--------------------|----------------|--------------------------|--------------------------------|-------------------------|-------------------------|----------------------------|--------------------------|-----------------------------|-----------------------------|----------------------------|--|--|
| Landnúmer: 115981              |                       |                       |                         |                               | Útgáfa: 4.01t              |                          |                    |                |                          |                                |                         |                         |                            |                          |                             |                             |                            |  |  |
| Matshlutanúmer: 01             |                       |                       |                         |                               |                            |                          |                    |                |                          |                                |                         |                         |                            |                          |                             |                             |                            |  |  |
| Uppskipting og lýsing          |                       |                       |                         |                               | Stærðir                    |                          |                    |                |                          |                                |                         |                         |                            |                          |                             |                             |                            |  |  |
| D0<br>Lokun                    | D1<br>Rými<br>hæð-röð | D2<br>Notkun<br>texti | D3<br>Höfuð-<br>flokkun | D4<br>Eignar-<br>hald         | D5<br>Botnflotur<br>m²     | D5M<br>Milliflotur<br>m² | D6<br>Stigar<br>m² | D7<br>Op<br>m² | D8<br>Brúttóflotur<br>m² | D9<br>Brúttóflotur<br>sh < 1,8 | D10a<br>Salarhæð<br>min | D10b<br>Salarhæð<br>max | D11<br>Brúttó<br>rúmmál m³ | D12<br>Nettóflotur<br>m² | D16<br>Birt flatarmál<br>m² | Reiknitala<br>skiptarúmmáls | D17<br>Skipta-<br>rúmmál m |  |  |
|                                |                       | Matshluti             |                         |                               | 151,9                      | 0,0                      | 2,9                | 1,8            | 150,1                    | 0,0                            |                         |                         | 428,7                      | 127,6                    | 150,1                       |                             | 345,363                    |  |  |
|                                |                       | Botn                  |                         |                               |                            |                          |                    |                |                          |                                |                         |                         | 20,9                       |                          |                             |                             |                            |  |  |
| A                              | 01                    | 1. Hæð                |                         |                               | 104,7                      | 0,0                      | 2,9                | 0,0            | 104,7                    | 0,0                            |                         |                         | 282,7                      | 89,6                     | 104,7                       |                             |                            |  |  |
| A                              | 0101                  | Íbúð                  | N                       | 0101                          | 75,6                       |                          | 2,9                |                | 75,6                     |                                | 2,60                    | 3,00                    | 206,9                      | 63,9                     | 75,6                        | 2,74                        | 175,086                    |  |  |
| A                              | 0102                  | Sólskáli              | N                       | 0101                          | 29,1                       |                          |                    |                | 29,1                     |                                | 2,54                    | 2,67                    | 75,8                       | 25,7                     | 29,1                        | 2,61                        | 67,077                     |  |  |
|                                | 02                    | 2.hæð                 |                         |                               | 47,2                       | 0,0                      | 0,0                | 1,8            | 45,4                     | 0,0                            |                         |                         | 125,1                      | 38,0                     | 45,4                        |                             |                            |  |  |
| A                              | 0201                  | Íbúð                  | N                       | 0101                          | 47,2                       |                          |                    | 1,8            | 45,4                     | 0,0                            | 2,30                    | 3,00                    | 125,1                      | 38,0                     | 45,4                        | 2,65                        | 100,700                    |  |  |
| C                              | 0202                  | Svalir                | S                       | 0101                          | 2,5                        |                          |                    |                | 2,5                      |                                |                         |                         |                            |                          |                             | 1,00                        | 2,500                      |  |  |
| Athugasemdir                   |                       |                       |                         |                               |                            |                          |                    |                |                          |                                |                         |                         |                            |                          |                             |                             |                            |  |  |
| Sameignir summa                |                       |                       |                         |                               |                            |                          |                    |                |                          |                                |                         |                         |                            |                          |                             |                             |                            |  |  |
| Eignarhald                     |                       |                       |                         |                               |                            |                          |                    |                |                          |                                |                         |                         |                            |                          |                             |                             |                            |  |  |
|                                | Eignar-<br>hald       | Notkun<br>texti       | Birt flatarmál<br>m²    | Skiptarúmmál<br>Séreign<br>m³ | Séreign<br>m³              |                          |                    |                |                          |                                |                         |                         |                            |                          |                             |                             |                            |  |  |
|                                | 0101                  | Íbúð                  | 150,1                   | 345,363                       | 345,363                    |                          |                    |                |                          |                                |                         |                         |                            |                          |                             |                             |                            |  |  |
|                                |                       | Alls                  | 150,1                   | 345,363                       | 345,363                    |                          |                    |                |                          |                                |                         |                         |                            |                          |                             |                             |                            |  |  |