



Almenn kvöð
8.3m
20.4m
Sv. 2 norðurmörk lóðar nr. 27-33
Svalir 2.H
Svalir 3.H
Svalir 4.H
Svalir 1.H

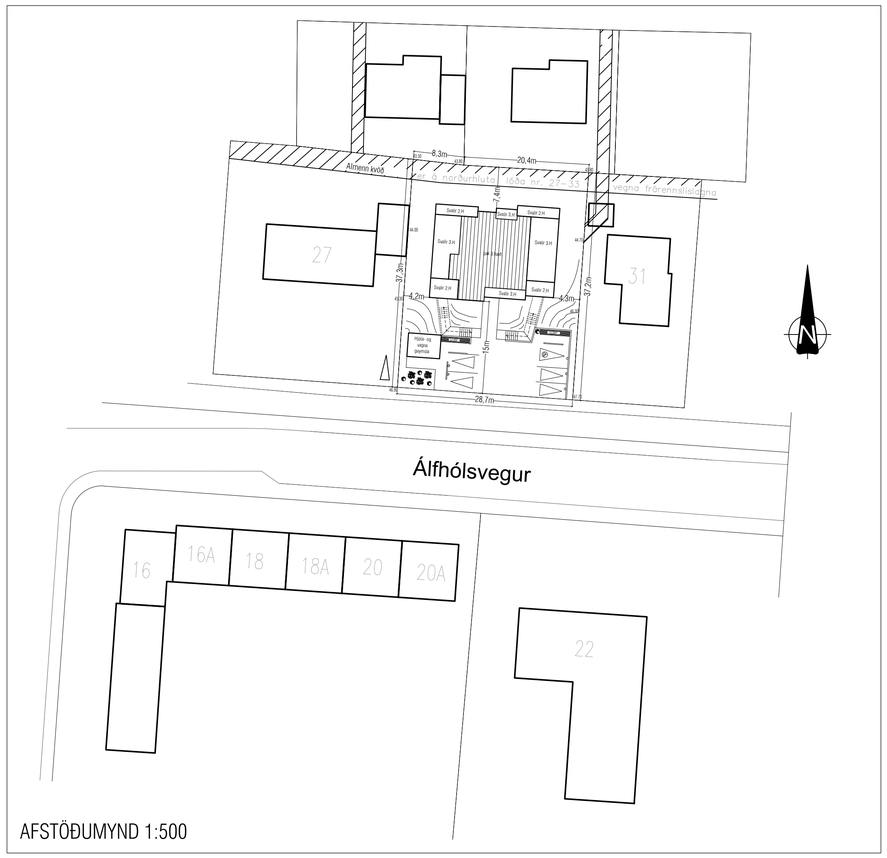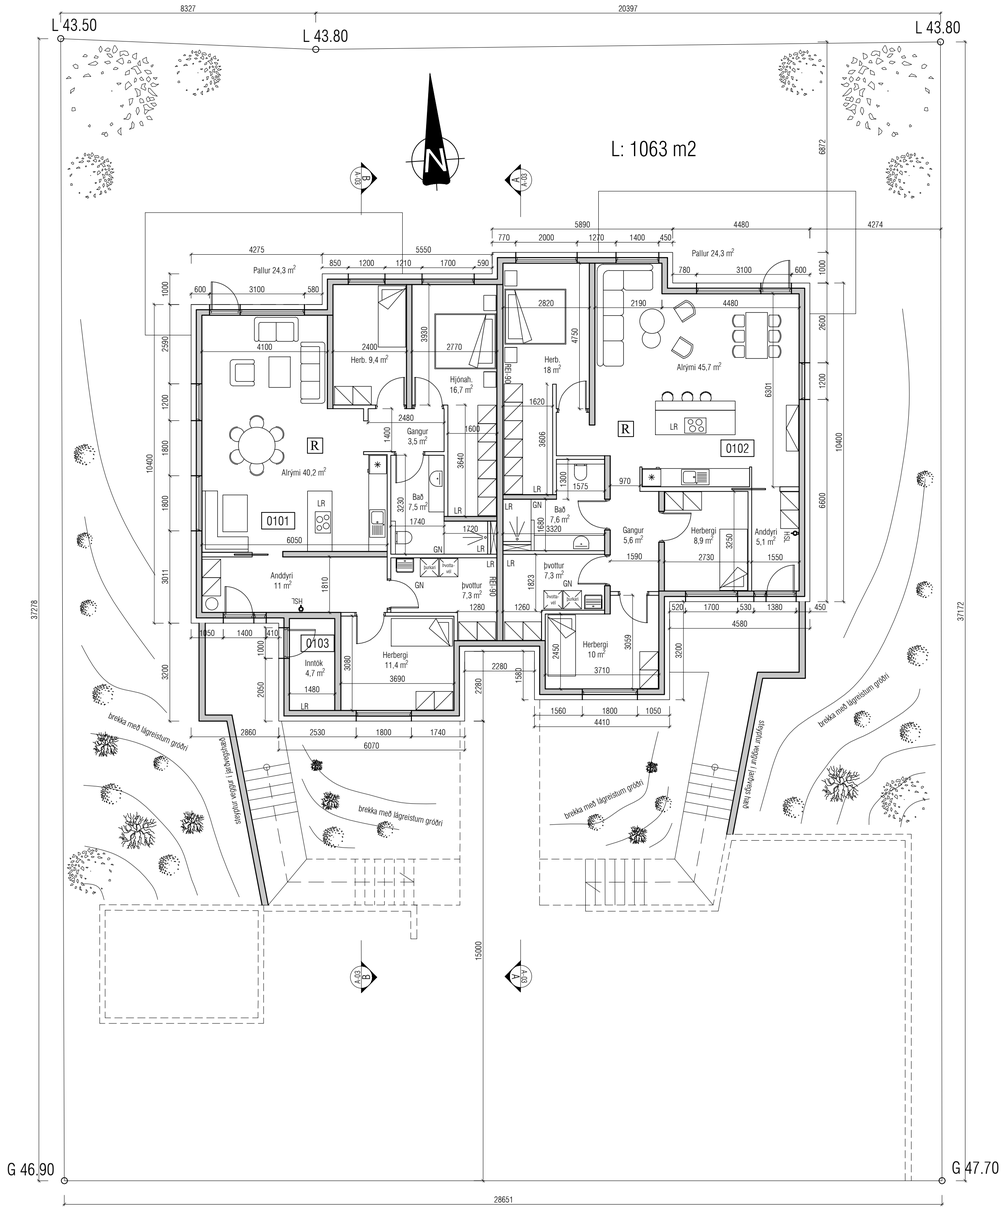

Grunnmynd 1.hæð

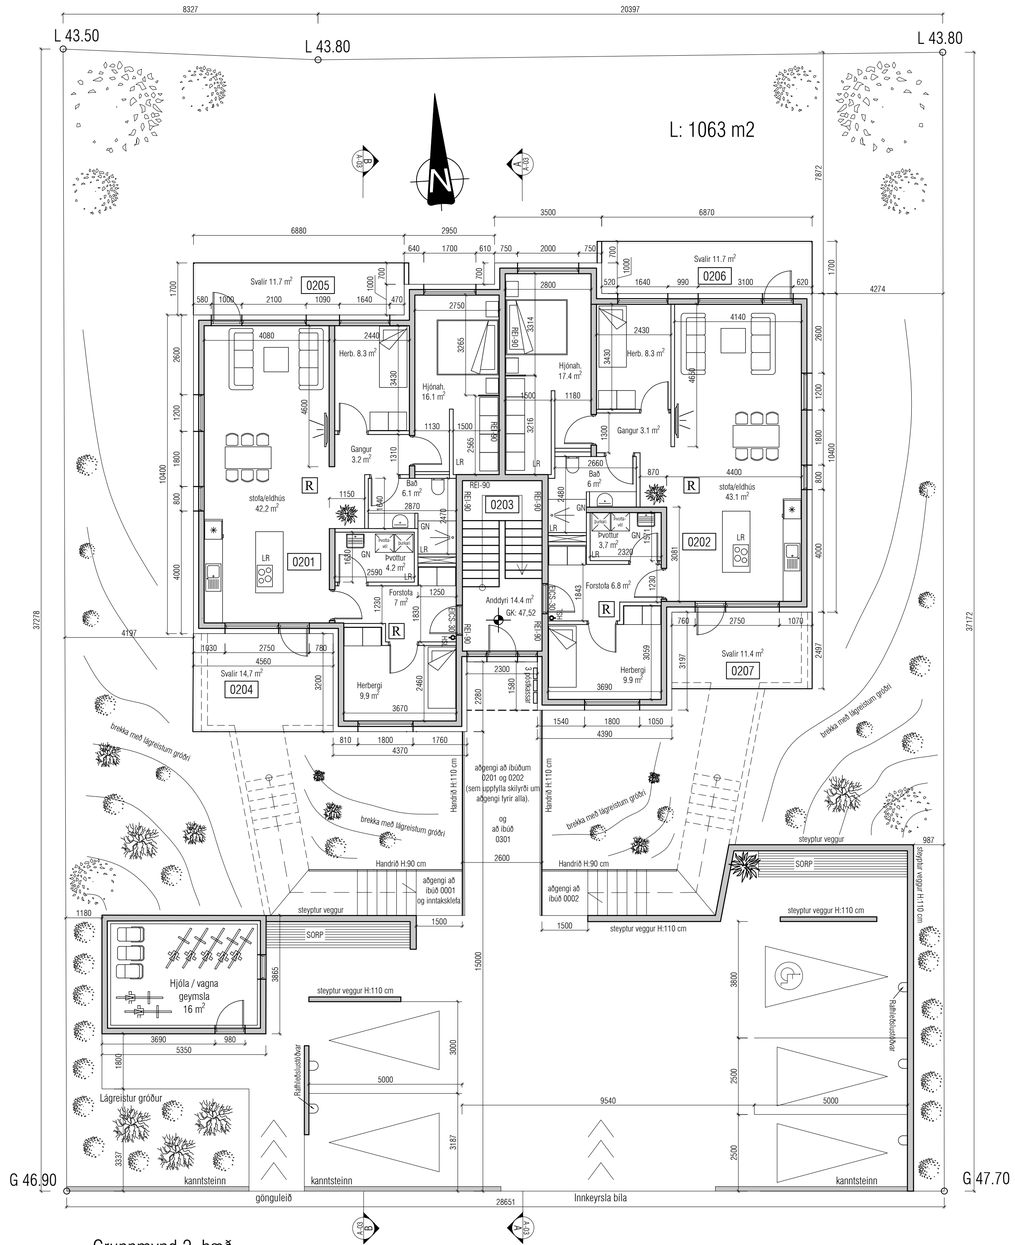

Grunnmynd 2. hæð

Útgáfa	Lýsing	Dags.
-		
-		
-		
-		

VEKTOR
- hönnun og ráðgjöf -
Síðumúla 3, 108 Rvk, s: 554-6650 / 897-5363

Álfhólsvegur 29, Kópavogur

Grunnmynd 1. og 2. hæð

Hannað	Teiknað	Teikn. nr.
SH	AÁH	A-02
Dagsetning: 25.08.2021	Mkv.: 1:100	


Sigurður Hafsteinsson kt. 030859-7749
Byggingatæknifræðingur
Netfang: sigurdur@vektor.is

Samþykkt hönnuðar:


Samþykkt aðalhönnuðar / samræmingarhönnuðar:

Blaðst. A1


Skal sott ar 00000000 dags. 11.11.2026

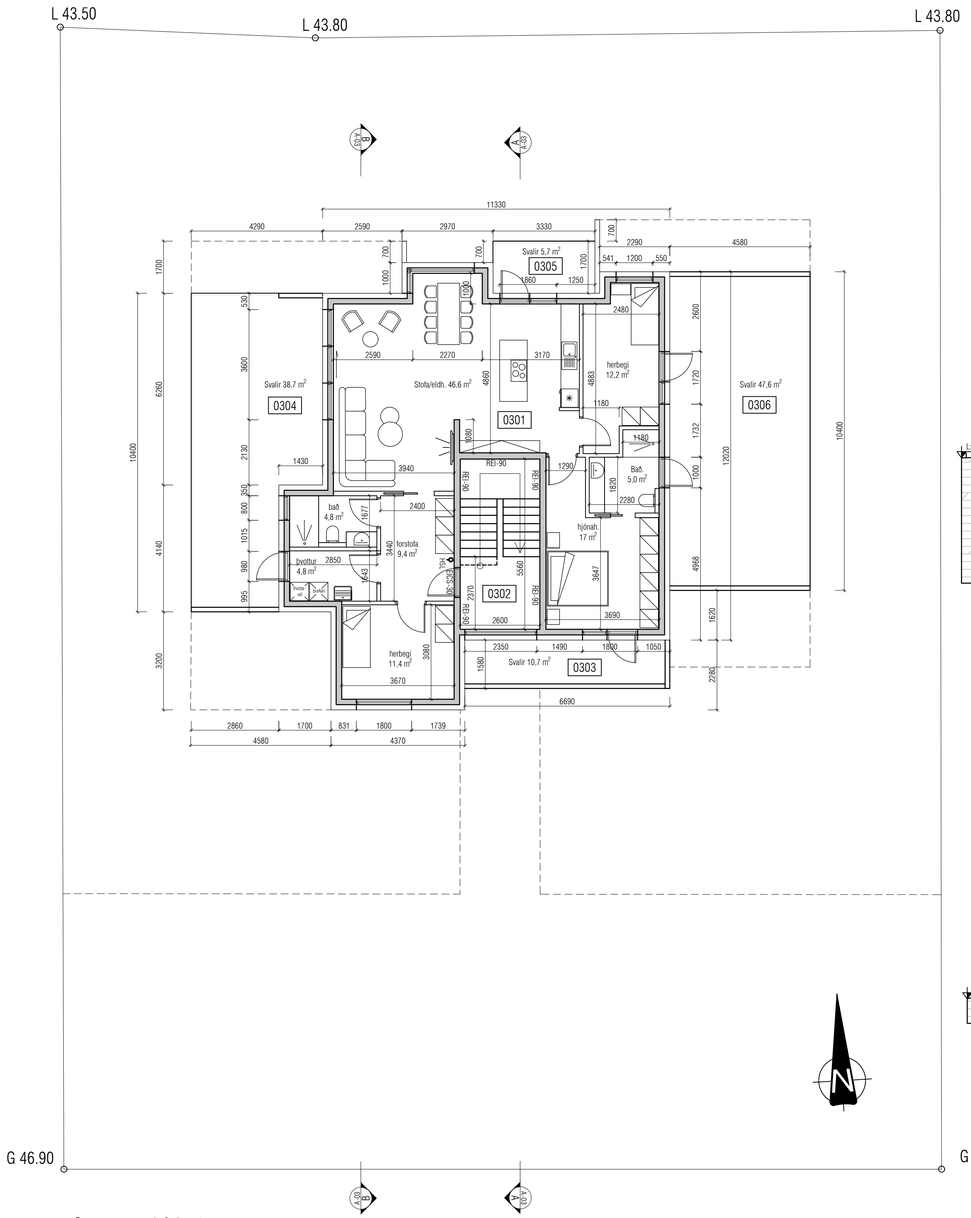

Grunnmynd 3.hæð

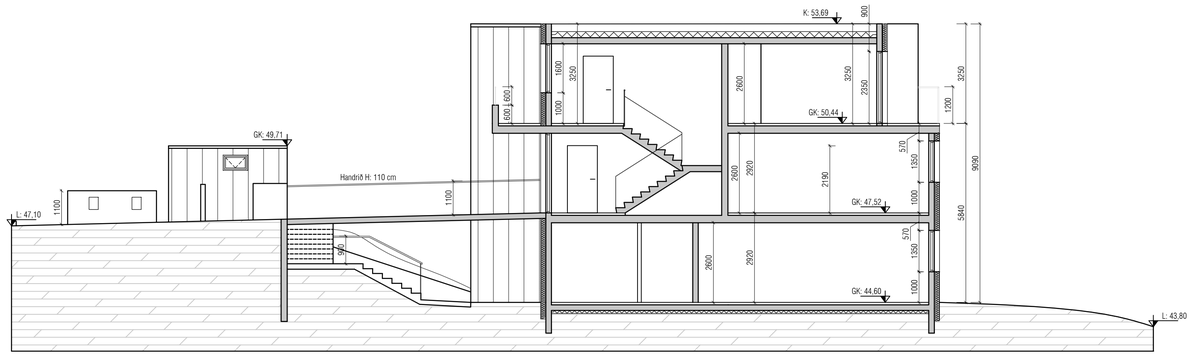

SNIÐ AA

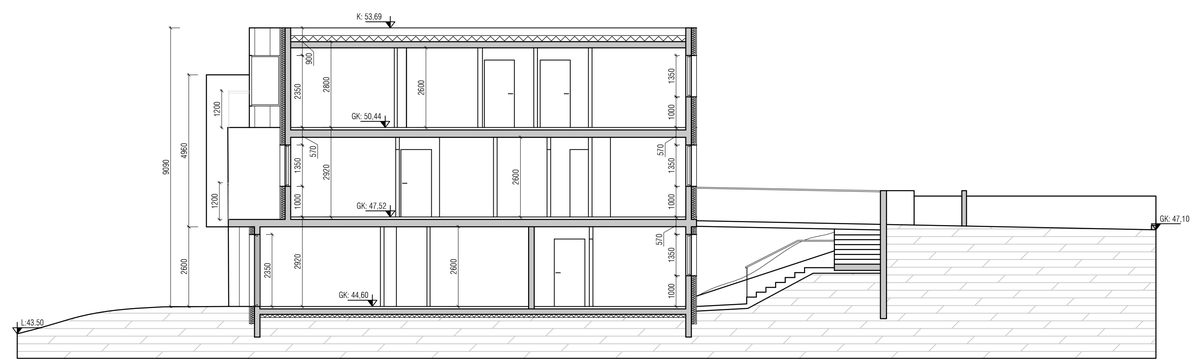

SNIÐ BB

Útgáfa	Lýsing	Dags.
-		
-		
-		
-		

Skal sott af 00000000 dags: 11.11.2026

VEKTOR
- hönnun og ráðgjöf -
Síðumúla 3, 108 Rvk, s: 554-6650 / 897-5363

Álfhólsvegur 29, Kópavogur

Grunnmynd 3.hæð
snið AA og BB


Hannað	Teiknað	Teikn. nr.
SH	AÁH	A-03
Dagsetning: 25.08.2021	Mkv.: 1:100	

Sigurður Hafsteinsson kt. 030859-7749
Byggingatæknifræðingur
Netfang: sigurdur@vektor.is


Samþykkt hönnuðar:

Samþykkt aðalhönnuðar / samræmingarhönnuðar:


Blaðst. A1

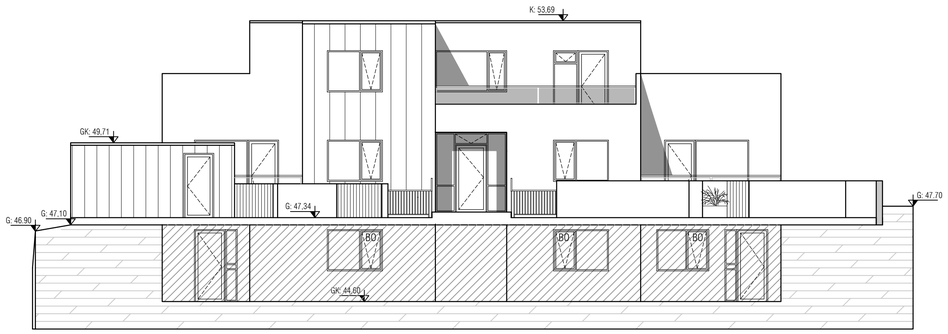


Suður ásýnd (af götu)

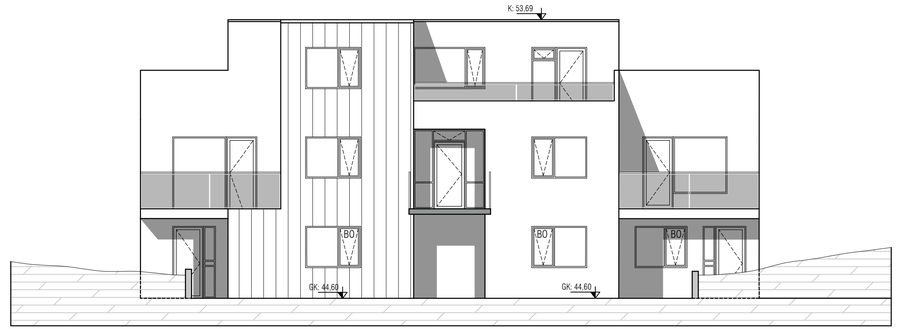


Suður ásýnd (frá garði)

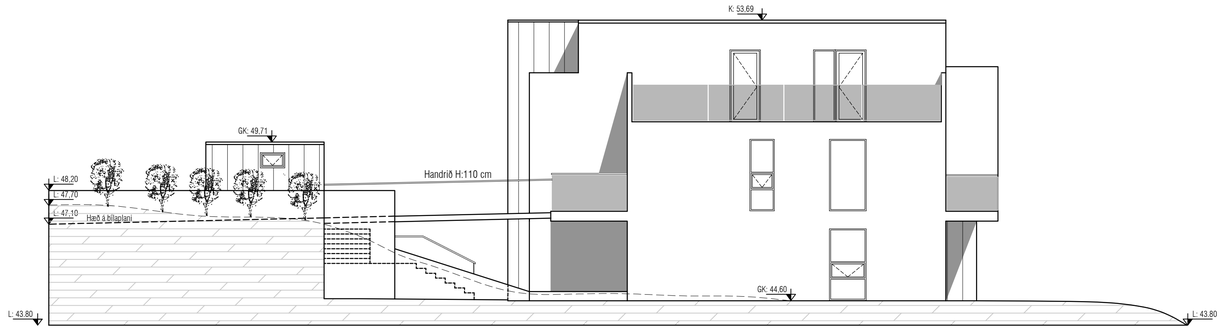

Austur ásýnd

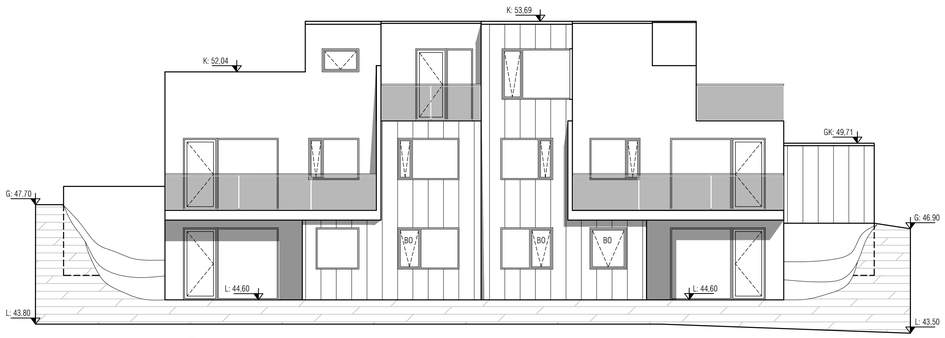

Norður ásýnd

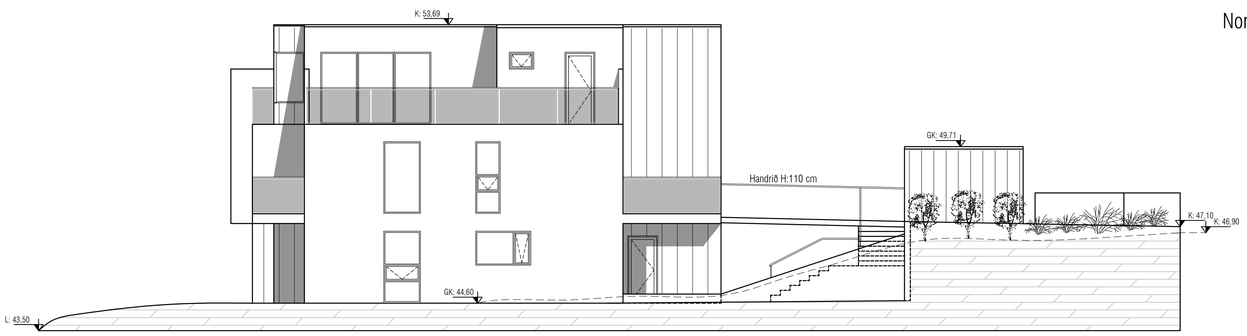

Vestur ásýnd

Útgáfa	Lýsing	Dags.
-		
-		
-		
-		

VEKTOR
- hönnun og ráðgjöf -
Síðumúla 3, 108 Rvk, s: 554-6650 / 897-5363

Álfhólsvegur 29, Kópavogur

Útlit

Hannað	Teiknað	Teikn. nr.
SH	AÁH	A-04
Dagsetning: 25.08.2021	Mkv.: 1:100	


Sigurður Hafsteinsson kt. 030859-7749
Byggingatæknifræðingur
Netfang: sigurdur@vektor.is

Samþykkt hönnuðar:


Samþykkt aðalhönnuðar / samræmingarhönnuðar:

Blaðst. A1

Skjal sott af 0000000000 dags: 11.11.2026

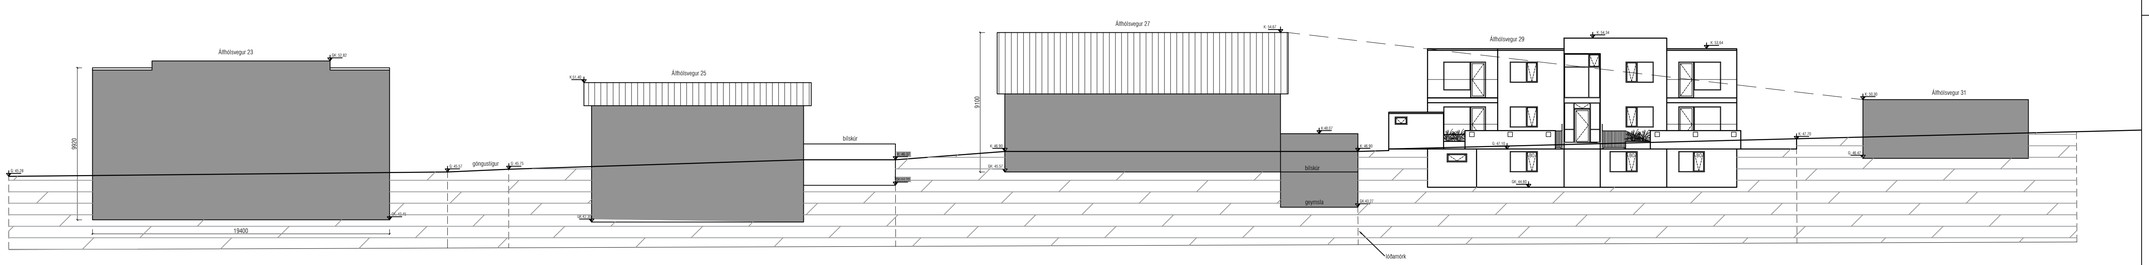

Götumynd Álfhólsvegur 23 - 31

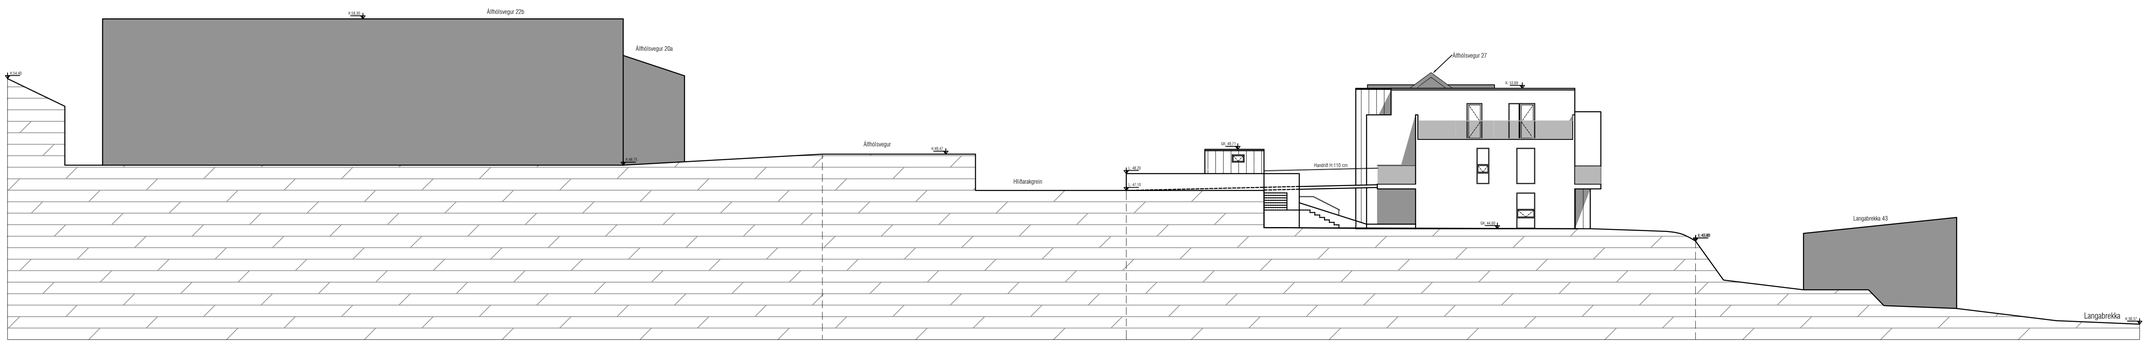

Sneiðmynd af aðliggjandi lóðum - Álfhólsvegur 29

Útgáfa	Lýsing	Dags.
-		
-		
-		
-		

VEKTOR
- hönnun og ráðgjöf -
Síðumúla 3, 108 Rvk, s: 554-6650 / 897-5363

Álfhólsvegur 29, Kópavogur

Götumynd
Sneiðmynd aðliggjandi lóða

Hannað	Teiknað	Teikn. nr.
SH	AÁH	A-05
Dagsetning: 25.08.2021	Mkv.: 1:100	

Sigurður Hafsteinsson kt. 030859-7749
Byggingatæknifræðingur
Netfang: sigurdur@vektor.is

Samþykkt hönnuðar:

Samþykkt aðalhönnuðar / samræmingarhönnuðar:

Blaðst. A1

Skjal sótt af '0000000000' dags: 11.11.2026