
Hafnarfjarðarvegur

Stígar, göngu- og hjólabrýr

Ásbraut - Fossvogslækur

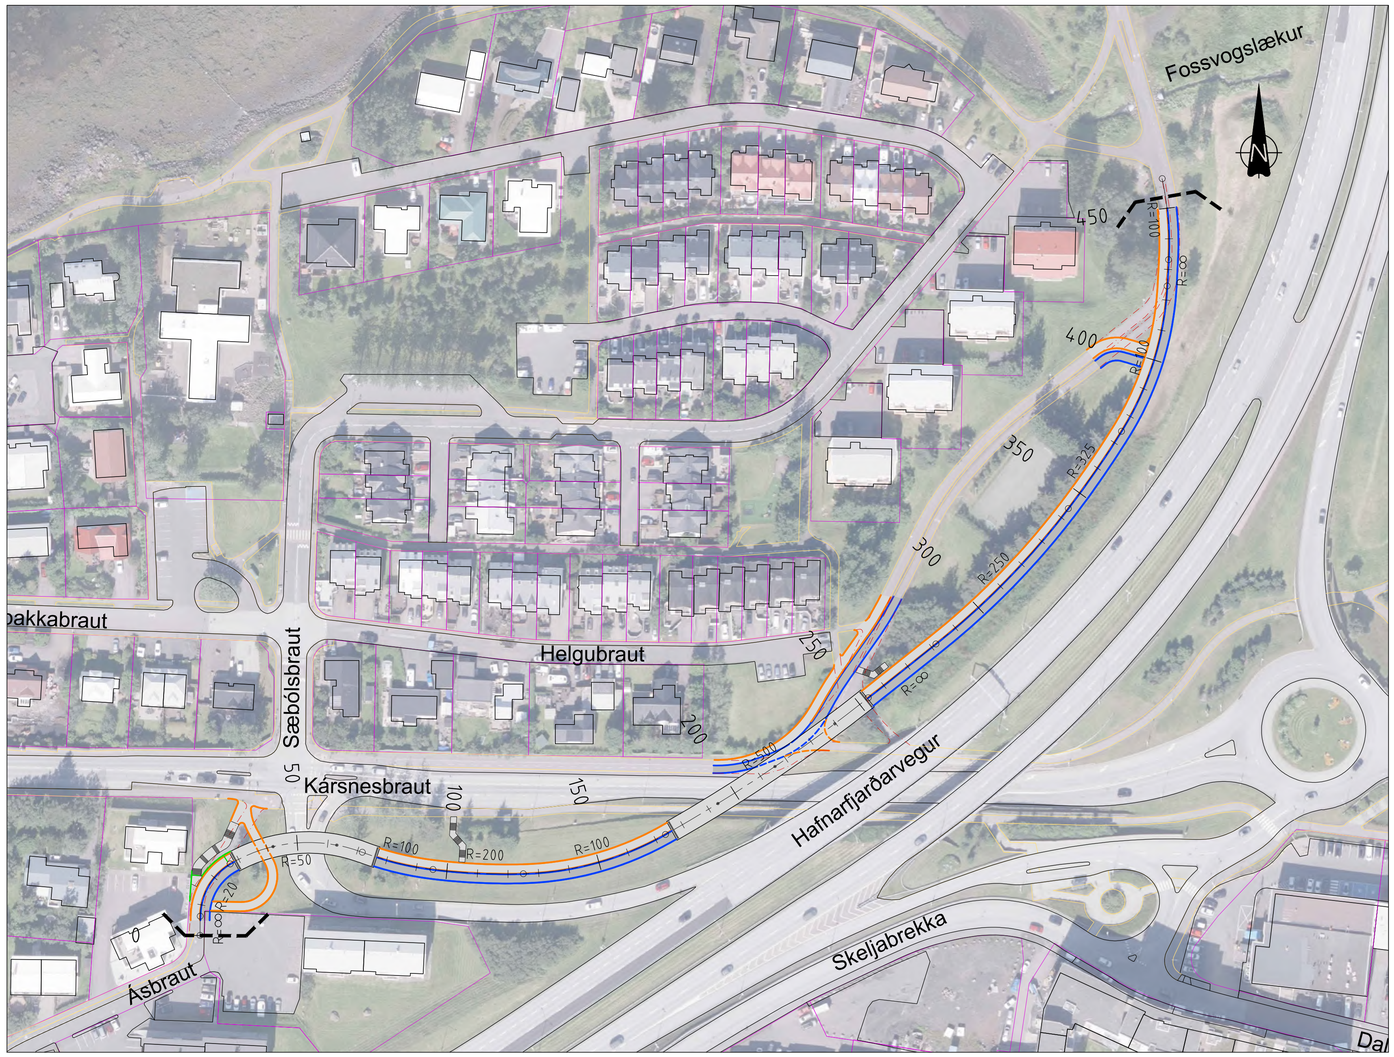

FORHÖNNUN TEIKNINGAR


SEPTEMBER 2026

VERKFRÆÐISTOFA
BJARNA VIÐARSSONAR
Hlíðasmára 2 · 201 Kópavogi
588 6288 · vbv@vbv.is · vbv.is

GLÁMA·KÍM

BETRI
SAMGÖNGUR

Skjal sott af 0000000000 dags: 17.11.2026

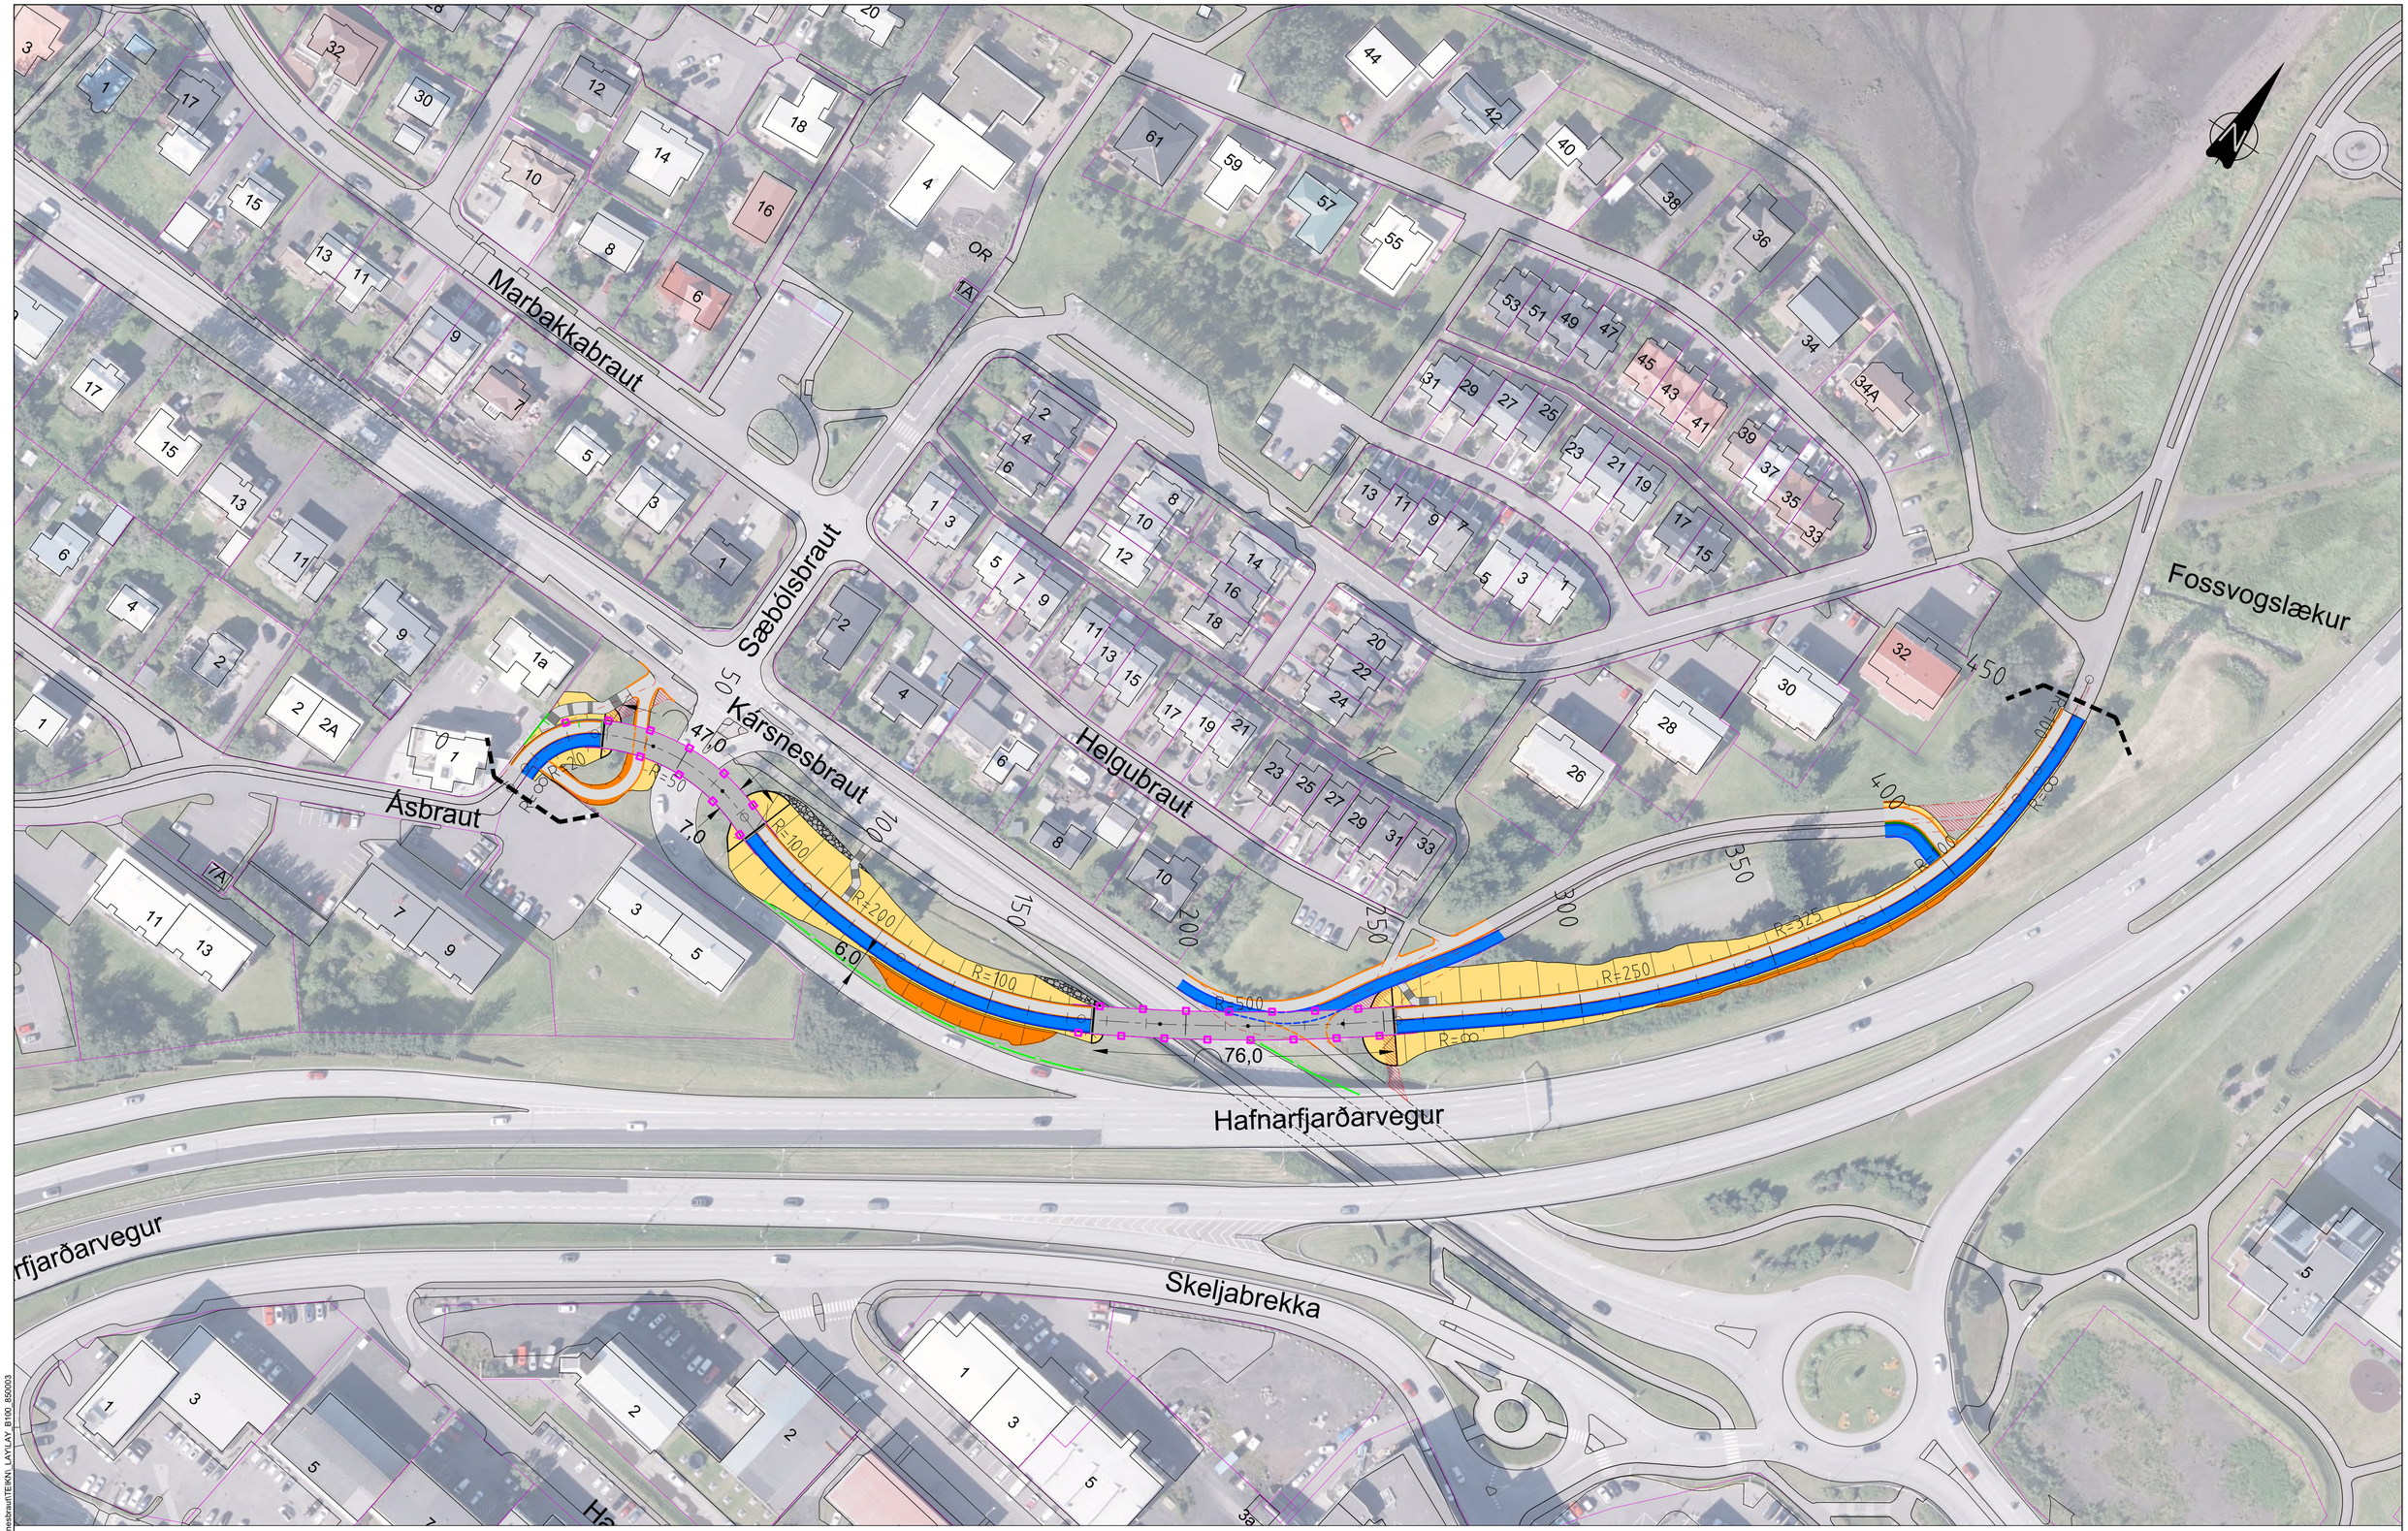

SKÝRINGAR:

- Núv. kantar
- Nýr hjólastígur
- Nýr göngustígur
- Lóðarmörk
- Verkmörk
- Nýtt vegrið
- Brúarhandrið (H=1,4 m)
- Stoðveggur
- Núv. kantur sem fjarlægist
- Stígar
- Hjólastígar
- Brúardekk
- Stígur afmáður
- Fylling
- Skering
- Rásir
- Grjóthleðsla

Hnitakerfi: ÍSNET 93
Hæðakerfi: ISH2004

1:750 0m 15m 30m 45m 60m 75m (A1)

Nr:	Dags	Breyting:	Af

VERKFRÆÐISTOFA BJARNA VIÐARSSONAR
Hlíðasmára 2 · 201 Kópavogi
588 6288 · vbv@vbv.is · vbv.is

Mælt: | Teiknað: MRR
Hannað: BV | Yfirfarið: HHG
LAV_B100_850003.dwg | Mkv. 1:750 (A1)

BETRI SAMGÖNGUR — Vegagerðin

Hafnarfjarðarvegur, Ásbraut - Fossvogslækur
Yfirlitsmynd
Stígar, göngu- og hjólabrýr

11.09.2026 B101

S:\01_VBV-Verkl\skesk-Verk\850003 Hjólabrú Kársnesbraut\TEIKN_LAY\LAY_B100_850003

Skjal sott af 0000000000 dags: 17.11.2026




Kársnesbraut – göngu- og hjólabrú

Skjal sótt af '0000000000' dags: 17.11.2026

Hugmyndaleit

Aðskilnaður umferðarleiða með litum

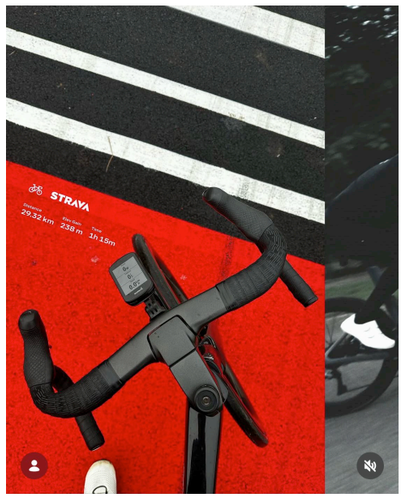









Skjal sótt af '00000000' dags: 17.11 2026

+ Útfærsla

Hugmyndaleit heldur áfram

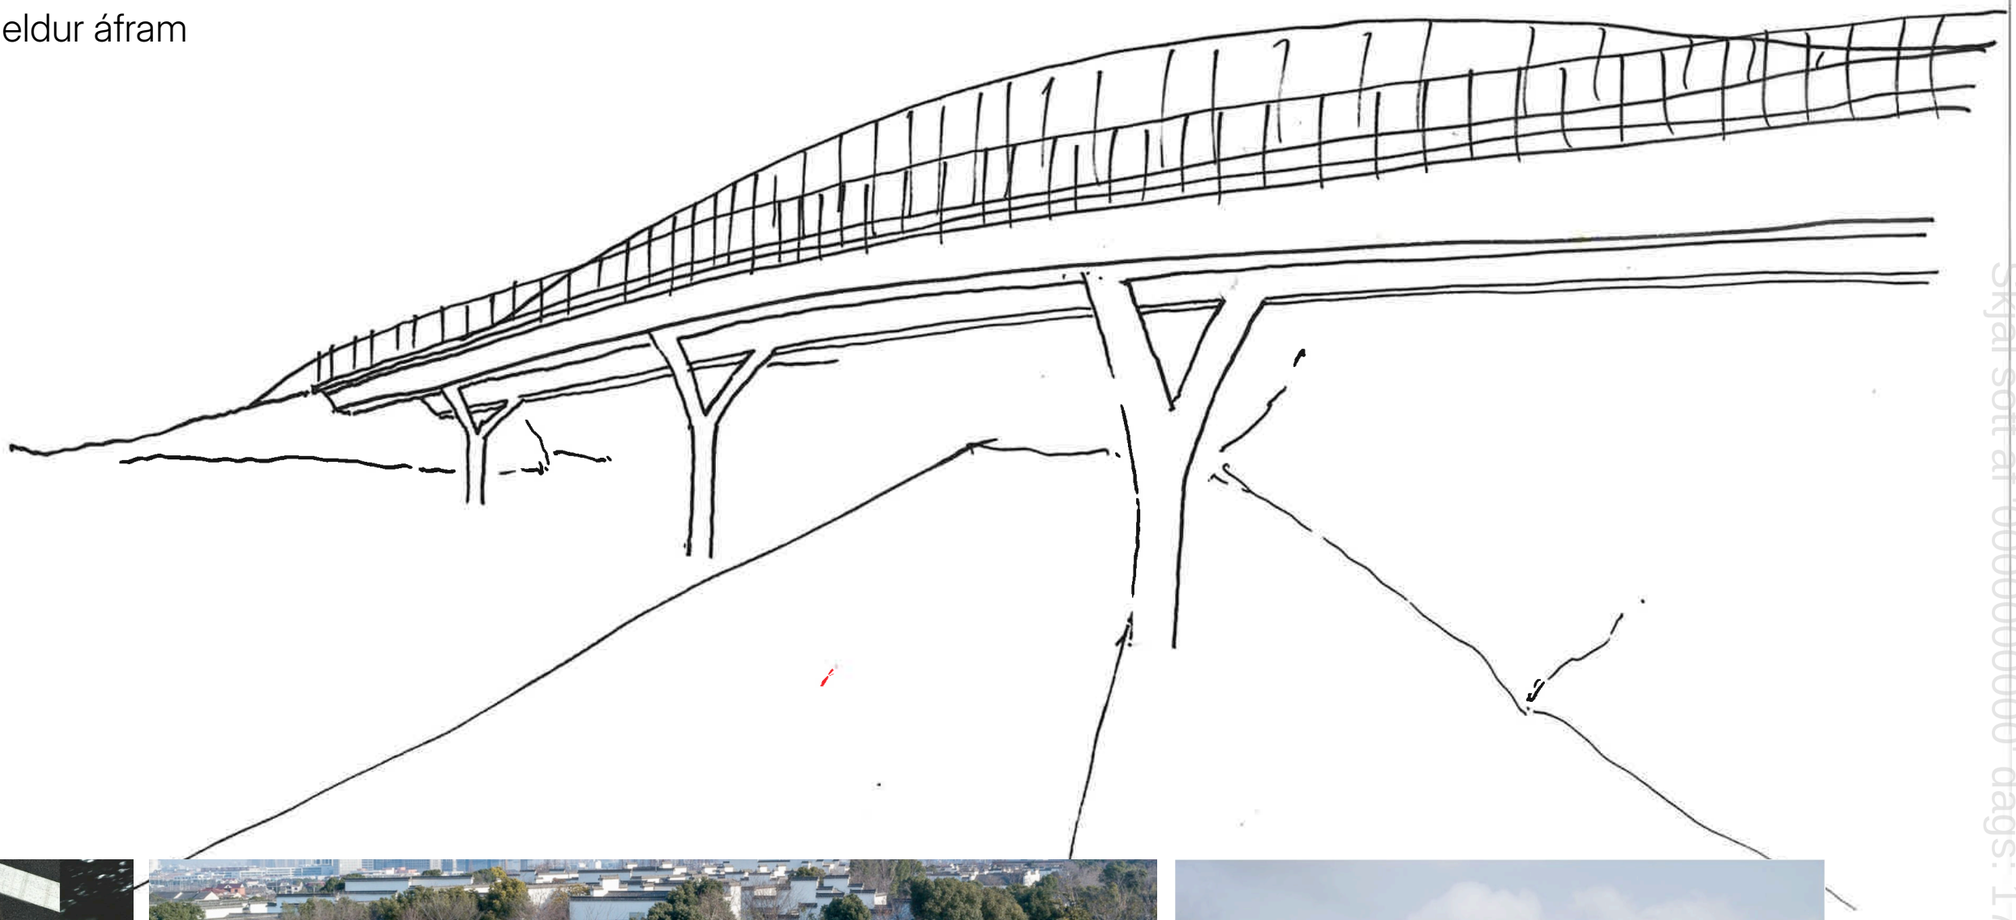

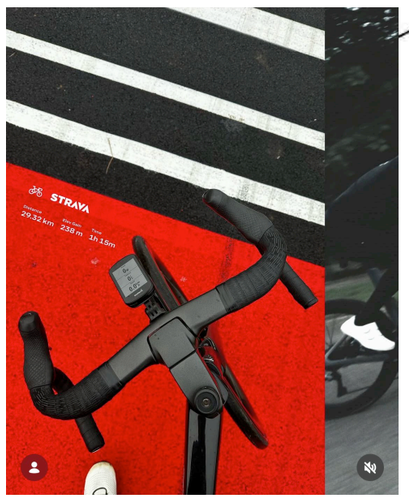





Skjal sótt af 000000000000 dags. 17.11.2026

Gláma
+Kím

+ Fjarvíddar myndir



Mynd unnin út frá þrívíddarlíkani og útfærð betur með hjálp gervigreindar

Skjal sótt af '00000000' dags: 17.11 2026

+ Fjarvíddar myndir



Mynd unnin út frá þrívíddarlíkani og útfærð betur með hjálp gervigreindar

Skjal sótt af '00000000' dags: 17.11 2026

Mynd unnin út frá þrívíddarlíkani og útfærð betur með hjálp gervigreindar

Gláma
+Kím

Aðalskipulag 2000000 dags. 17.11.2026



LUMEX · LÝSINGARHÖNNUN

Kársnesbraut – göngu- og hjólabrú


Lýsing · tillögur · okt 2026

Skjal sótt af '0000000000' dags: 17.11.2026


LUMEX

SAMANBURÐUR · GÖNGULEIÐ

Sömu ljósastaðir – sitthvor hæðin

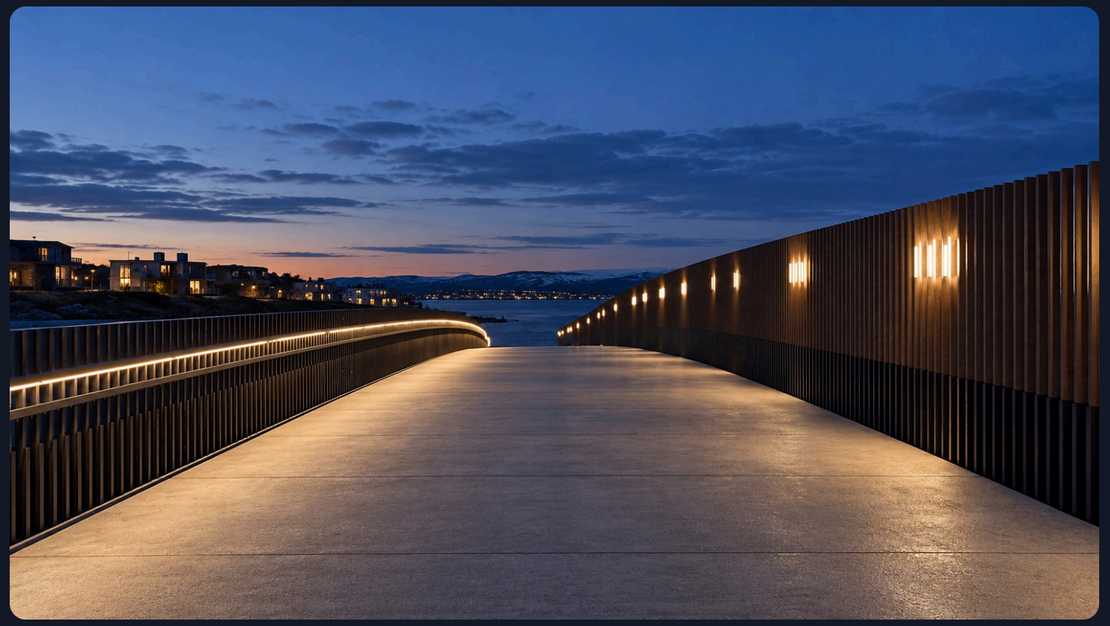

A · Ofarlega. Ljósin í takt ofarlega í timburveggnum í augnhæð.

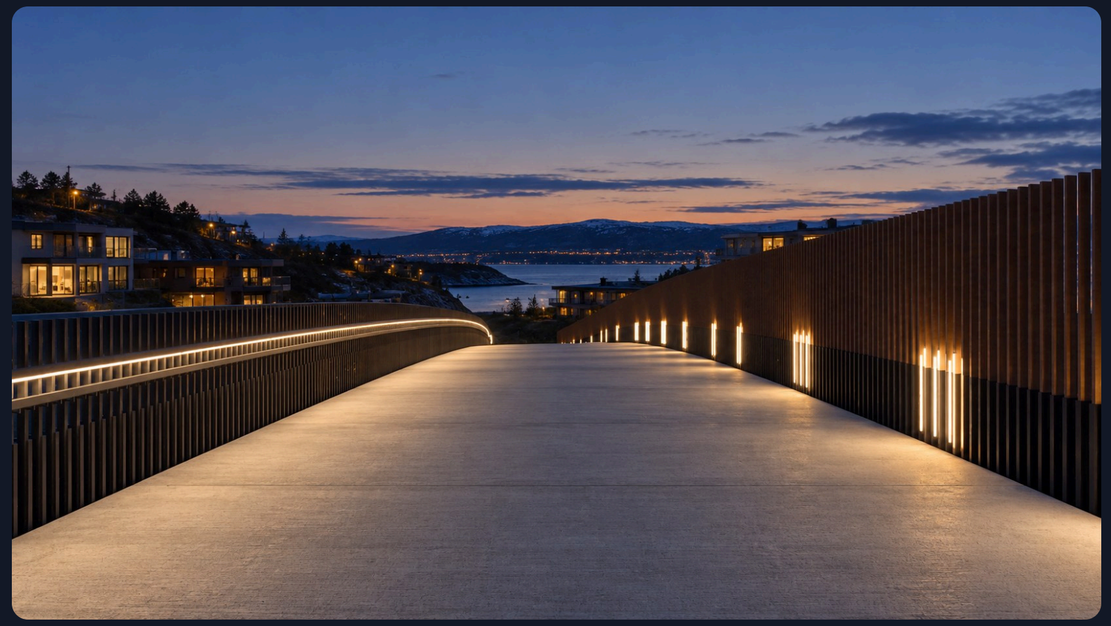

B · Niðri. Ljósið fellur á gönguflötinn meðfram veggnum; veggurinn ofan við er rólegur.

Skjal sótt af '0000000000' dags: 17.11 2026

LUMEX