Skjal sótt af '0000000000' dags: 26.10 2026

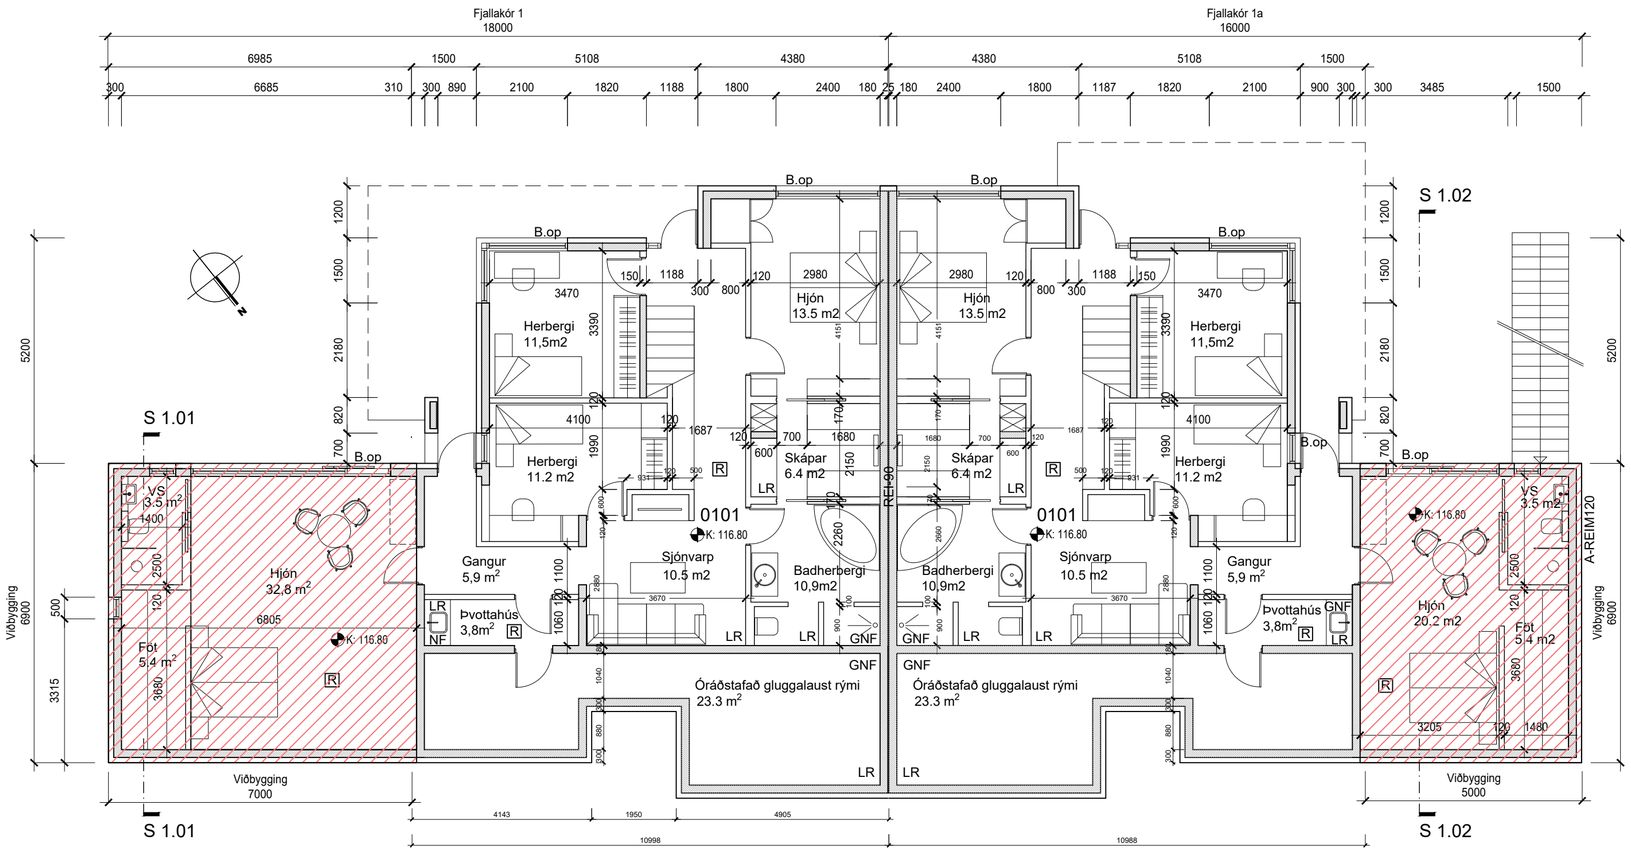

Grunnmynd neðri hæðar 1-100

LR	Loftræsing	Brunatexti:	
GNF	Gólfniðurfall	R	Berandi
ÞNF	Þakniðurfall	E	Óbrennandi
RL	Reyklosun	I	Einangrun
EV	Eldhúsvaskur	C	Sjálflokandi
HL	Handlaug	S	Reykþétt
RV	Ræstivaskur	90	Tími í mín
SV	Skolvaskur	HST	Handslökkvitæki
ÞV	Þvottavél	B.op	Björgunarop
ÞU	Þurrkari	ÚT	ÚTgangur
		BS	Brunaslanga
GK	Gólfkóti	ÚY	Útloftun yfirþrýstings
G	Gagnstétt		
ÞK	Þakkóti		
K	Kóti		

Breytt :

apparat

BJÖRGVIN SNÆBJÖRNSSON ARKITEKT FAÍ
270664-5989

ÁRMÚLI 24 PÓSTHÓLF 8127 108 REYKJAVÍK
SÍMI: 561 2660 / 898 9407 FAX: 561 2661 APPARAT@APPARAT.IS

VERK: Fjallakór 1-1a, Kópavogi

TEIKN: Grunnmyndir 1. hæð, viðbyggingar

VERK NO: 0402

KVARÐI: 1:100

HANNAÐ: BS TEIKNAÐ: JGE

DAGS: 22.3.2021 TEIKN NO: 0.02.01

Eftirprentun og afnot af teikningu þessari er óheimil nema með skriflegu samþykki höfundar í samræmi við ákvæði höfundarlaga

Skjal sótt af '0000000000' dags: 26.10 2026

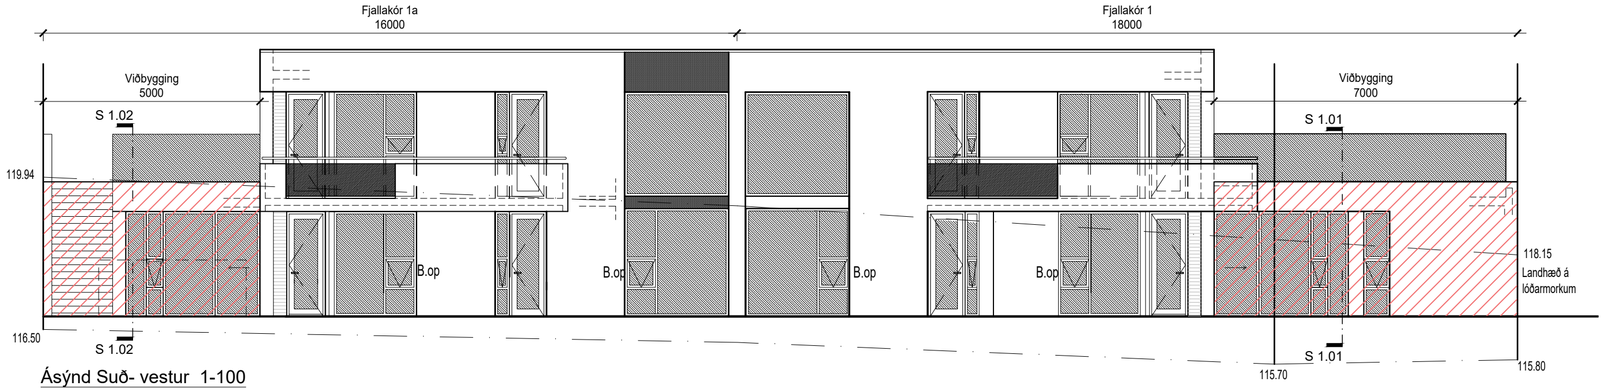

Ásýnd Suð- vestur 1-100

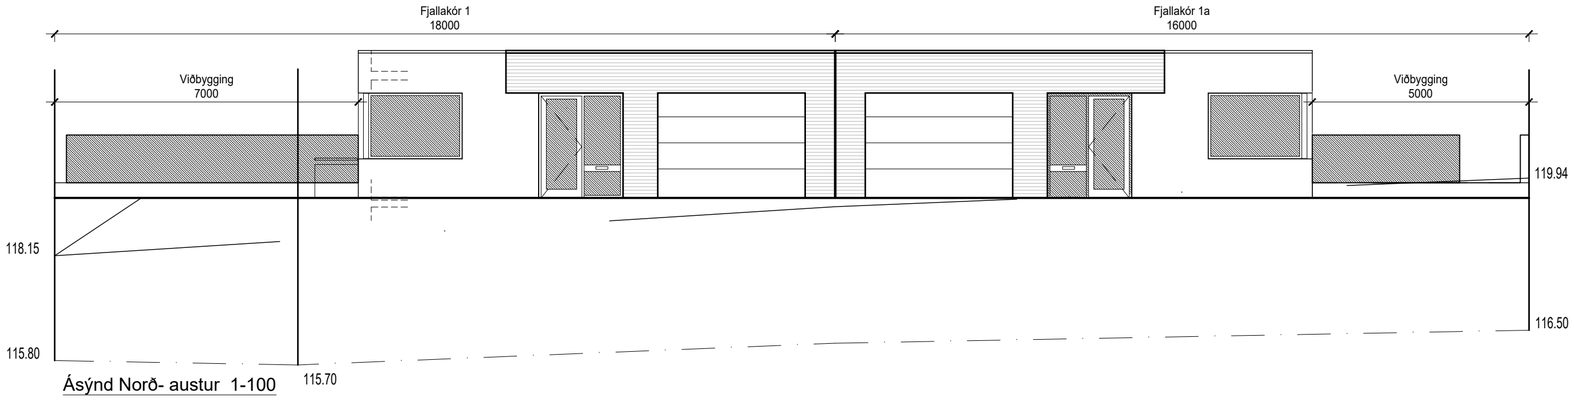

Ásýnd Norð- austur 1-100

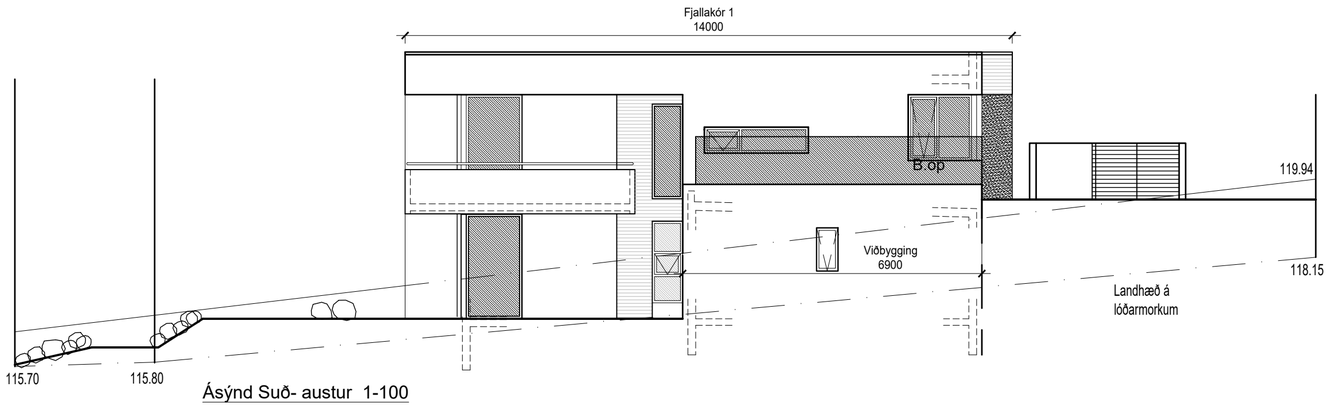

Ásýnd Suð- austur 1-100

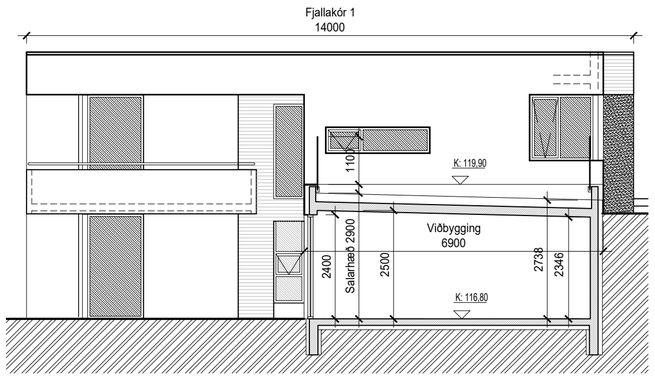

Snið S 1.01 1-100

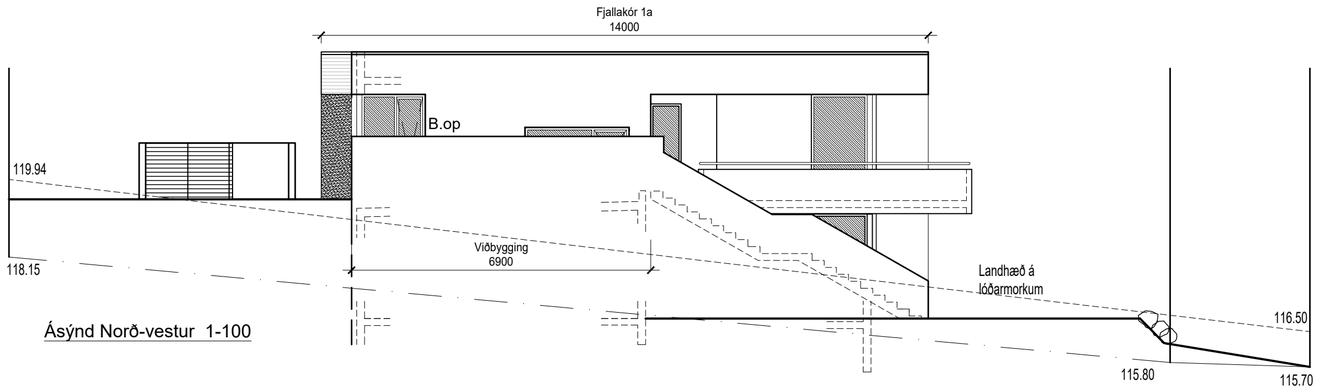

Ásýnd Norð-vestur 1-100

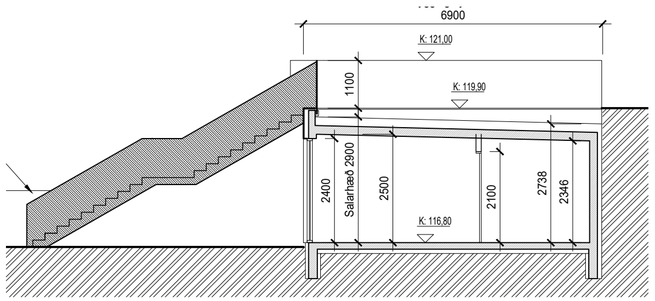

Snið S 1.02 1-100

Breytt :

apparat

BJÖRGVIN SNÆBJÖRNSSON ARKITEKT FAÍ
270664-5989

ÁRMÚLI 24 PÓSTHÓLF 8127 108 REYKJAVÍK
SÍMI: 561 2660 / 898 9407 FAX: 561 2661 APPARAT@APPARAT.IS

VERK: Fjallakór 1-1a, Kópavogi

TEIKN: Ásýndir - snið, viðbyggingar

VERK NO: 0402

KVARÐI: 1:100

HANNAÐ: BS TEIKNAÐ: JGE

DAGS: 22.3.2021 TEIKN NO: 0.03.02

Eftirprentun og afnot af teikningu þessari er óheimil nema með skriflegu samþykki höfundar í samræmi við ákvæði höfundarlaga