ARNARNESVEGUR (411)

RJÚPNAVEGUR - BREIÐHOLTSBRAUT

3. HEFTI - UPPDRÆTTIR

Hluti A - Vegagerð



Í vinnslu
2022-04-13 12:24

10060.003

Mars 2022

VERKÍS

Skjal sótt af '0000000000' dags: 24.10 2026

ARNARNESVEGUR (411)

RJÚPNAVEGUR - BREIÐHOLTSBRAUT

Verkhönnun - Uppdrættir

2022-03-31

Teikn.nr.	Heiti	Kvarði	Útgáfudagsetning	Staða teikningar	Breyting	Dagsetning breytingar
003.C71.VH.A01	Forsíða		31.3.2022	VERKHÖNNUN		
003.C71.VH.A02	Teikningaskrá		31.3.2022	VERKHÖNNUN		
003.C71.VH.B01	Afstöðumynd	1:50000	31.3.2022	VERKHÖNNUN		
003.C71.VH.B02	Yfirlitsmynd fyrir C - teikningar	-	31.3.2022	VERKHÖNNUN		
003.C71.VH.B03	Yfirlitsmynd fyrir D - teikningar	-	31.3.2022	VERKHÖNNUN		
003.C71.VH.B04	Núverandi lagnir. Yfirlitsmynd	1:5000	31.3.2022	VERKHÖNNUN		
003.C71.VH.B05	Upprif. Við syðri verkmörk. Grunnmynd	1:2000, 1:1000	31.3.2022	VERKHÖNNUN		
003.C71.VH.B06	Upprif. Breiðholtsbraut austur af Jaðarseli. Grunnmynd	1:1000	31.3.2022	VERKHÖNNUN		
003.C71.VH.B07	Upprif. Breiðholtsbr./Arnarnesvegur við nýja brú og ljósagatnamót. Grunnmynd	1:500	31.3.2022	VERKHÖNNUN		
003.C71.VH.B08	Upprif. Breiðholtsbraut/Vatnsendahvarf. Grunnmynd	1:1000	31.3.2022	VERKHÖNNUN		
003.C71.VH.B11	Mælingar. Yfirlitsmynd	1:6000	31.3.2022	VERKHÖNNUN		
003.C71.VH.C01	Arnarnesvegur. Veglína 10000, st. 0 - 350. Grunnmynd og langsnið	1:1000/1:200	31.3.2022	VERKHÖNNUN		
003.C71.VH.C02	Arnarnesvegur. Veglína 10000, st. 350 -700. Grunnmynd og langsnið	1:1000/1:200	31.3.2022	VERKHÖNNUN		
003.C71.VH.C03	Arnarnesvegur. Veglína 10000, st. 700 - 1050. Grunnmynd og langsnið	1:1000/1:200	31.3.2022	VERKHÖNNUN		
003.C71.VH.C04	Arnarnesvegur. Veglína 10000, st. 1050 - 1400. Grunnmynd og langsnið	1:1000/1:200	31.3.2022	VERKHÖNNUN		
003.C71.VH.C05	Arnarnesvegur. Veglína 10000, st. 1400 - 1750. Grunnmynd og langsnið	1:1000/1:200	31.3.2022	VERKHÖNNUN		
003.C71.VH.C06	Arnarnesvegur. Veglína 10000, st. 1750 - 2092. Grunnmynd og langsnið	1:1000/1:200	31.3.2022	VERKHÖNNUN		
003.C71.VH.C11	Hringtorg við Rjúpnaveg. Veglína 42000, st. 0 - 190. Grunnmynd og langsnið	1:1000/1:200	31.3.2022	VERKHÖNNUN		
003.C71.VH.C12	Hringtorg við Rjúpnaveg. Veglína 10100, 42001 og 42002. Grunnmynd og langsnið	1:1000/1:200	31.3.2022	VERKHÖNNUN		
003.C71.VH.C13	Hringtorg við Rjúpnaveg. Veglína 10200, st. 0 - 260. Grunnmynd og langsnið	1:1000/1:200	31.3.2022	VERKHÖNNUN		
003.C71.VH.C15	Hringtorg við Vatnsendaveg. Veglína 43000, st. 0 - 190. Grunnmynd og langsnið	1:1000/1:200	31.3.2022	VERKHÖNNUN		
003.C71.VH.C16	Hringtorg við Vatnsendaveg. Veglína 10300, st. 0 - 210. Grunnmynd og langsnið	1:1000/1:200	31.3.2022	VERKHÖNNUN		
003.C71.VH.C17	Hringtorg við Vatnsendaveg. Veglína 10400, st. 0 - 211. Grunnmynd og langsnið	1:1000/1:200	31.3.2022	VERKHÖNNUN		
003.C71.VH.C18	Hringtorg við Vatnsendaveg. Veglína 43001 st. 0 - 93 og 43002 st. 0 - 137. Grunnmynd og langsnið	1:1000/1:200	31.3.2022	VERKHÖNNUN		
003.C71.VH.C21	Breiðholtsbraut. Veglína 11000, st. 0 - 350. Grunnmynd og langsnið	1:1000/1:200	31.3.2022	VERKHÖNNUN		
003.C71.VH.C22	Breiðholtsbraut. Veglína 11000, st. 350 - 700. Grunnmynd og langsnið	1:1000/1:200	31.3.2022	VERKHÖNNUN		
003.C71.VH.C23	Breiðholtsbraut. Veglína 11000, st. 700 - 1050. Grunnmynd og langsnið	1:1000/1:200	31.3.2022	VERKHÖNNUN		
003.C71.VH.C24	Breiðholtsbraut. Veglína 11000, st. 1050 - 1350. Grunnmynd og langsnið	1:1000/1:200	31.3.2022	VERKHÖNNUN		

Skjal sótt af '00000000' dags: 24.10.2026

ARNARNESVEGUR (411)

RJÚPNAVEGUR - BREIÐHOLTSBRAUT

Verkhönnun - Uppdrættir

2022-03-31

Teikn.nr.	Heiti	Kvarði	Útgáfudagsetning	Staða teikningar	Breyting	Dagsetning breytingar
003.C71.VH.D11	Vatnsendavegur. Veglína 1200, st. 0 - 45. Grunnmynd og langsnið	1:1000/1:200	31.3.2022	VERKHÖNNUN		
003.C71.VH.D12	Rjúpnavegur. Veglína 13000, st. 0 - 85. Grunnmynd og langsnið	1:1000/1:200	31.3.2022	VERKHÖNNUN		
003.C71.VH.D13	Rampi frá Arnarnesvegi að Breiðholtsbraut. Veglína 80000, st. 0 - 330. Grunnmynd og langsnið	1:1000/1:200	31.3.2022	VERKHÖNNUN		
003.C71.VH.D14	Rampi frá Breiðholtsbraut að Arnarnesvegi. Veglína 81000 st. 0 - 505. Grunnmynd og langsnið	1:1000/1:200	31.3.2022	VERKHÖNNUN		
003.C71.VH.D15	Tenging Vatnsendahvarfs við Breiðholtsbraut. Veglínur 82000, st. 0 - 70 og 83000 st. 0 - 70. Grunnmynd og langsnið	1:1000/1:200	31.3.2022	VERKHÖNNUN		
003.C71.VH.D21	Stofnstígur. Stíglína 70000, st. 0 - 350. Grunnmynd og langsnið	1:1000/1:200	31.3.2022	VERKHÖNNUN		
003.C71.VH.D22	Stofnstígur. Stíglína 70000, st. 350 - 700. Grunnmynd og langsnið	1:1000/1:200	31.3.2022	VERKHÖNNUN		
003.C71.VH.D23	Stofnstígur. Stíglína 70000, st. 700 - 1000. Grunnmynd og langsnið	1:1000/1:200	31.3.2022	VERKHÖNNUN		
003.C71.VH.D24	Stofnstígur. Stíglína 70000, st. 1000 - 1250. Grunnmynd og langsnið	1:1000/1:200	31.3.2022	VERKHÖNNUN		
003.C71.VH.D25	Stofnstígur. Stíglína 70000, st. 1250 - 1550. Grunnmynd og langsnið	1:1000/1:200	31.3.2022	VERKHÖNNUN		
003.C71.VH.D26	Stofnstígur. Stíglína 70000, st. 1550 - 1900. Grunnmynd og langsnið	1:1000/1:200	31.3.2022	VERKHÖNNUN		
003.C71.VH.D27	Stofnstígur. Stíglína 70000, st. 1900 - 2250. Grunnmynd og langsnið	1:1000/1:200	31.3.2022	VERKHÖNNUN		
003.C71.VH.D28	Stofnstígur. Stíglína 70000, st. 2250 - 2600. Grunnmynd og langsnið	1:1000/1:200	31.3.2022	VERKHÖNNUN		
003.C71.VH.D29	Stígatengingar. Stíglínur 70100, 70200 og 70300. Grunnmynd og langsnið	1:1000/1:200	31.3.2022	VERKHÖNNUN		
003.C71.VH.D30	Stígatengingar. Stíglínur 70400 og 70500. Grunnmynd og langsnið	1:1000/1:200	31.3.2022	VERKHÖNNUN		
003.C71.VH.D31	Stígatengingar. Stíglínur 70700, 70750 og 70760. Grunnmynd og langsnið	1:1000/1:200	31.3.2022	VERKHÖNNUN		
003.C71.VH.D32	Stígar norðan Breiðholtsbrautar. Stíglínur 70800, st. 0 - 260 og 70900, st. 0 - 90. Grunnmynd og langsnið	1:1000/1:200	31.3.2022	VERKHÖNNUN		
003.C71.VH.D33	Stígatenging við göngu-/hjólabrú. Stíglína 71000, st. 0 - 100. Grunnmynd og langsnið	1:1000/1:200	31.3.2022	VERKHÖNNUN		
003.C71.VH.D34	Undirgöng við hringtorg 42. Stíglína 72000, st. 0 - 230 og 72100, st. 0 - 80. Grunnmynd og langsnið	1:1000/1:200	31.3.2022	VERKHÖNNUN		
003.C71.VH.D36	Göng undir Breiðholtsbraut við Suðurfell. Stíglína 79000, st. 0 - 196. Grunnmynd og langsnið	1:1000/1:200	31.3.2022	VERKHÖNNUN		
003.C71.VH.E01	Arnarnesvegur st. 0 - 190. Grunnmynd	1:500	31.3.2022	VERKHÖNNUN		
003.C71.VH.E02	Arnarnesvegur st. 170 - 360. Grunnmynd	1:500	31.3.2022	VERKHÖNNUN		
003.C71.VH.E03	Hringtorg við Rjúpnaveg. Grunnmynd	1:500	31.3.2022	VERKHÖNNUN		
003.C71.VH.E04	Rjúpnavegur. Grunnmynd	1:500	31.3.2022	VERKHÖNNUN		
003.C71.VH.E05	Göngubrú yfir Arnarnesveg. Grunnmynd	1:500	31.3.2022	VERKHÖNNUN		
003.C71.VH.E06	Arnarnesvegur st. 1330 - 1520. Grunnmynd	1:500	31.3.2022	VERKHÖNNUN		
003.C71.VH.E07	Arnarnesvegur st. 1520 - 1710. Grunnmynd	1:500	31.3.2022	VERKHÖNNUN		
003.C71.VH.E08	Arnarnesvegur st. 1710 - 1880. Grunnmynd	1:500	31.3.2022	VERKHÖNNUN		
003.C71.VH.E09	Arnarnesvegur st. 1890 - 2030. Grunnmynd	1:500	31.3.2022	VERKHÖNNUN		
003.C71.VH.E10	Brú yfir Dimmu. Grunnmynd	1:500	31.3.2022	VERKHÖNNUN		

Skjal sótt af '0000000000' dags: 24.10 2026

ARNARNESVEGUR (411)

RJÚPNAVEGUR - BREIÐHOLTSBRAUT

Verkhönnun - Uppdrættir

2022-03-31

Teikn.nr.	Heiti	Kvarði	Útgáfudagsetning	Staða teikningar	Breyting	Dagsetning breytingar
003.C71.VH.E21	Breiðholtsbraut st. 0 - 180. Grunnmynd	1:500	31.3.2022	VERKHÖNNUN		
003.C71.VH.E22	Breiðholtsbraut st. 300 - 490 og st. 590 - 780. Grunnmynd	1:500	31.3.2022	VERKHÖNNUN		
003.C71.VH.E23	Gatnamót Arnarnesvegar og Breiðholtsbrautar. Grunnmynd	1:500	31.3.2022	VERKHÖNNUN		
003.C71.VH.E24	Gatnamót Breiðholtsbrautar og Vatnsendahvarfs. Breiðholtsbraut st. 970 - 1160. Grunnmynd	1:500	31.3.2022	VERKHÖNNUN		
003.C71.VH.E25	Breiðholtsbraut st. 1160 - 1350. Grunnmynd	1:500	31.3.2022	VERKHÖNNUN		
003.C71.VH.E26	Arnarnesvegur og Breiðholtsbraut. Hnitaskrár fyrir kant- og kantsteinslínur		31.3.2022	VERKHÖNNUN		
003.C71.VH.F01	Arnarnesvegur. Kennisnið	1:50/1:100/1:200	31.3.2022	VERKHÖNNUN		
003.C71.VH.F02	Arnarnesvegur. Kennisnið	1:200/1:50	31.3.2022	VERKHÖNNUN		
003.C71.VH.F03	Arnarnesvegur. Kennisnið og að-/fráreinar	1:200/1:50	31.3.2022	VERKHÖNNUN		
003.C71.VH.F04	Arnarnesvegur, hringtorg. Kennisnið	1:200/1:50	31.3.2022	VERKHÖNNUN		
003.C71.VH.F05	Breiðholtsbraut og rampar. Kennisnið	1:200/1:50	31.3.2022	VERKHÖNNUN		
003.C71.VH.F21	Göngu- og hjólastígur. Kennisnið	1:100/1:50	31.3.2022	VERKHÖNNUN		
003.C71.VH.J01	Arnarnesvegur. Vegrið st. 0 - 1050. Grunnmynd	1:1000	31.3.2022	VERKHÖNNUN		
003.C71.VH.J02	Arnarnesvegur. Vegrið st. 1050 - 20100. Grunnmynd	1:1000	31.3.2022	VERKHÖNNUN		
003.C71.VH.J03	Breiðholtsbraut. Vegrið st. 0 - 1070. Grunnmynd	1:1000	31.3.2022	VERKHÖNNUN		
003.C71.VH.J04	Breiðholtsbraut.Vegrið st. 1000 - 1350. Grunnmynd	1:1000	31.3.2022	VERKHÖNNUN		
003.C71.VH.J05	Arnarnesvegur og Breiðholtsbraut. Vegrið, handrið og öryggisendar. Hnitaskrár	-	31.3.2022	VERKHÖNNUN		
003.C71.VH.J11	Vegriðsgerðir - endafrágangur og samskeyti. Grunnmynd, ásýnd og snið	1:100, 1:40	31.3.2022	VERKHÖNNUN		
003.C71.VH.J12	Frágangur við kantsteina og gönguþveranir. Snið og sérmyndir	1:40, 1:20, 1:10	31.3.2022	VERKHÖNNUN		
003.C71.VH.J21	Jarðvegsmanir. Arnarnesvegur. Grunnmynd.	1:5000	31.3.2022	VERKHÖNNUN		
003.C71.VH.J22	Jarðvegsmanir. Arnarnesvegur. Snið.	1:200	31.3.2022	VERKHÖNNUN		
003.C71.VH.L01	Umferðarmerki. Arnarnesvegur. Veglína 1000, st. 0 - 350. Grunnmynd	1:1000		VERKHÖNNUN		
003.C71.VH.L02	Umferðarmerki. Arnarnesvegur. Veglína 1000, st. 350 - 1050. Grunnmynd	1:1000		VERKHÖNNUN		
003.C71.VH.L03	Umferðarmerki. Arnarnesvegur. Veglína 1000, st. 1050 - 1750. Grunnmynd	1:1000		VERKHÖNNUN		
003.C71.VH.L04	Umferðarmerki. Arnarnesvegur/Breiðholtsbraut. Veglína 1000, st. 1700 - 2099. Grunnmynd	1:1000		VERKHÖNNUN		
003.C71.VH.L05	Umferðarmerki. Breiðholtsbraut. Veglína 1100, st. 0 - 700. Grunnmynd	1:1000		VERKHÖNNUN		
003.C71.VH.L06	Umferðarmerki. Breiðholtsbraut. Veglína 1100, st. 900 - 1250. Grunnmynd	1:1000		VERKHÖNNUN		
003.C71.VH.L07	Umferðarmerki. Breiðholtsbraut. Veglína 1100, st. 1150 - 1440. Grunnmynd	1:1000		VERKHÖNNUN		
003.C71.VH.L08	Umferðarmerki. Skiltatafla 1 af 2	1:1000		VERKHÖNNUN		
003.C71.VH.L09	Umferðarmerki. Skiltatafla 2 af 2	1:1000		VERKHÖNNUN		

Skjal sótt af '0000000000' dags: 24.10 2026

ARNARNESVEGUR (411)

RJÚPNAVEGUR - BREIÐHOLTSBRAUT

Verkhönnun - Uppdrættir

2022-03-31

Teikn.nr.	Heiti	Kvarði	Útgáfudagsetning	Staða teikningar	Breyting	Dagsetning breytingar
003.C71.VH.L11	Yfirborðsmerkingar. Arnarnesvegur. Veglína 1000, st. 0 - 350. Grunnmynd	1:1000		VERKHÖNNUN		
003.C71.VH.L12	Yfirborðsmerkingar. Arnarnesvegur. Veglína 1000, st. 350 - 1050. Grunnmynd	1:1000		VERKHÖNNUN		
003.C71.VH.L13	Yfirborðsmerkingar. Arnarnesvegur. Veglína 1000, st. 1050 - 1750. Grunnmynd	1:1000		VERKHÖNNUN		
003.C71.VH.L14	Yfirborðsmerkingar. Arnarnesvegur/Breiðholtsbraut. Veglína 1000, st. 1700 - 2099. Grunnmynd	1:1000		VERKHÖNNUN		
003.C71.VH.L15	Yfirborðsmerkingar. Breiðholtsbraut. Veglína 1100, st. 0 - 700. Grunnmynd	1:1000		VERKHÖNNUN		
003.C71.VH.L16	Yfirborðsmerkingar. Breiðholtsbraut. Veglína 1100, st. 900 - 1250. Grunnmynd	1:1000		VERKHÖNNUN		
003.C71.VH.L17	Yfirborðsmerkingar. Breiðholtsbraut. Veglína 1100, st. 1150 - 1440. Grunnmynd	1:1000		VERKHÖNNUN		
003.C71.VH.L18	Yfirborðsmerkingar. Skýringartafla	1:1000		VERKHÖNNUN		
003.M24.VH.G01	Arnarnesvegur og Breiðholtsbraut. Afvötnun. Yfirlitsmynd	1:5000	31.3.2022	VERKHÖNNUN		
003.M24.VH.G02	Arnarnesvegur og göngustígur að undirgöngum. Afvötnun. Grunnmynd og langsnið, st. 0-230 og st. 0-50	1:1000	31.3.2022	VERKHÖNNUN		
003.M24.VH.G03	Arnarnesvegur.Afvötnun. Grunnmynd og langsnið, st. 230-580	1:1000	31.3.2022	VERKHÖNNUN		
003.M24.VH.G04	Arnarnesvegur og göngustígur meðfram Arnarnesveg. Afvötnun. Grunnmynd og langsnið, st. 580-770 og st. 0-90	1:1000	31.3.2022	VERKHÖNNUN		
003.M24.VH.G05	Arnarnesvegur.Afvötnun. Grunnmynd og langsnið, st. 910-1270	1:1000	31.3.2022	VERKHÖNNUN		
003.M24.VH.G06	Arnarnesvegur.Afvötnun. Grunnmynd og langsnið, st. 1270-1540	1:1000	31.3.2022	VERKHÖNNUN		
003.M24.VH.G07	Arnarnesvegur.Afvötnun. Grunnmynd og langsnið, st. 1540-1690	1:1000	31.3.2022	VERKHÖNNUN		
003.M24.VH.G08	Arnarnesvegur rampur. Afvötnun. Grunnmynd og langsnið, st. 0-340	1:1000	31.3.2022	VERKHÖNNUN		
003.M24.VH.G09	Breiðholtsbraut og göngustígur að undirgöngum. Afvötnun. Grunnmynd og langsnið, st. 0-200 og st. 0-50	1:1000	31.3.2022	VERKHÖNNUN		
003.M24.VH.G10	Breiðholtsbraut. Afvötnun. Grunnmynd og langsnið, st. 410-770	1:1000	31.3.2022	VERKHÖNNUN		
003.M24.VH.G11	Breiðholtsbraut. Afvötnun. Grunnmynd og langsnið, st. 770-1130	1:1000	31.3.2022	VERKHÖNNUN		
003.M24.VH.G12	Undirgöng undir Arnarnesveg. Afvötnun. Grunnmynd og langsnið, st. 0-110	1:500	31.3.2022	VERKHÖNNUN		
003.M24.VH.G13	Undirgöng undir Breiðholtsbraut. Afvötnun. Grunnmynd og langsnið, st. 0-70 og st. 0-40	1:500	31.3.2022	VERKHÖNNUN		
003.M24.VH.G14	Arnarnesvegur - Breiðholtsbraut. Afvötnun. Hnitaskrá 1/2		31.3.2022	VERKHÖNNUN		
003.M24.VH.G15	Arnarnesvegur - Breiðholtsbraut. Afvötnun. Hnitaskrá 2/2		31.3.2022	VERKHÖNNUN		
003.M24.VH.G16	Arnarnesvegur - Breiðholtsbrat. Afvötnun. Snið - Brunnar, niðurföll,	1:50	31.3.2022	VERKHÖNNUN		
003.M24.VH.G17	Arnarnesvegur - Breiðholtsbrat. Afvötnun. Jarðvinnusnið	1:50	31.3.2022	VERKHÖNNUN		
003.M24.VH.G18	Göngustígur að undirgöngum Rjúpnavegs. Fráveita - Færsla á núverandi lögnum. Grunnmynd og langsnið, st. 0-60	1:500	31.3.2022	VERKHÖNNUN		

Skjal sótt af '0000000000' dags: 24.10 2026

ARNARNESVEGUR (411)

RJÚPNAVEGUR - BREIÐHOLTSBRAUT

Verkhönnun - Uppdrættir

2022-03-31

Teikn.nr.	Heiti	Kvarði	Útgáfudagsetning	Staða teikningar	Breyting	Dagsetning breytingar
003.E33.VH.IN01	Götulýsing. Yfirlitsmynd	1:5000	31.3.2022	VERKHÖNNUN		
003.E33.VH.IN02	Götulýsing. Markatorg. Grunnmynd	1:1000	31.3.2022	VERKHÖNNUN		
003.E33.VH.IN03	Götulýsing. Arnarnesvegur. Grunnmynd	1:1000	31.3.2022	VERKHÖNNUN		
003.E33.VH.IN04	Götulýsing. Arnarnesvegur og Hvarfatorg. Grunnmynd	1:1000	31.3.2022	VERKHÖNNUN		
003.E33.VH.IN05	Götulýsing. Gatnamót Arnarnesvegar og Breiðholtsbrautar. Grunnmynd	1:1000	31.3.2022	VERKHÖNNUN		
003.E33.VH.IN06	Götulýsing. Breiðholtsbraut. Grunnmynd	1:1000	31.3.2022	VERKHÖNNUN		
003.E33.VH.IN07	Götulýsing. Breiðholtsbraut. Grunnmynd	1:1000	31.3.2022	VERKHÖNNUN		
003.E33.VH.IN08	Götulýsing. Breiðholtsbraut. Grunnmynd	1:1000	31.3.2022	VERKHÖNNUN		
003.E33.VH.IN09	Götulýsing. Undirgöng við Markatorg. Grunnmynd	1:250	31.3.2022	VERKHÖNNUN		
003.E33.VH.IN10	Götulýsing. Göngu- og hjólabrú yfir Arnarnesveg. Grunnmynd	1:250	31.3.2022	VERKHÖNNUN		
003.E33.VH.IN11	Götulýsing. Göngu- og hjólabrú yfir Dimmu. Grunnmynd	1:250	31.3.2022	VERKHÖNNUN		
003.E33.VH.IN12	Götulýsing. Brú yfir Breiðholtsbraut. Grunnmynd	1:250	31.3.2022	VERKHÖNNUN		
003.E33.VH.IN13	Götulýsing. Undirgöng undir Breiðholtsbraut. Grunnmynd	1:250	31.3.2022	VERKHÖNNUN		
003.E33.VH.IN14	Götulýsing. Undir Breiðholtsbraut. Grunnmynd, snið	1:xxx	31.3.2022	VERKHÖNNUN		
003.E33.VH.N01	Götulýsing. Almennar skýringar	1:40	31.3.2022	VERKHÖNNUN		
003.E33.VH.N02	Götulýsing. Snið	1:50	31.3.2022	VERKHÖNNUN		
003.E33.VH.N10	Götulýsing. Hnitaskrár		31.3.2022	VERKHÖNNUN		
003.E33.VH.N11	Götulýsing. Einlínuteikningar		31.3.2022	VERKHÖNNUN		
003.C43.VH.O01	Arnarnesvegur. Landslag. Yfirlitsmynd	1:6000	31.3.2022	VERKHÖNNUN		
003.C43.VH.O02	Arnarnesvegur. Landslag. Grunnmynd	1:1000	31.3.2022	VERKHÖNNUN		
003.C43.VH.O03	Arnarnesvegur. Landslag. Grunnmynd	1:1000	31.3.2022	VERKHÖNNUN		
003.C43.VH.O04	Arnarnesvegur. Landslag. Grunnmynd	1:1000	31.3.2022	VERKHÖNNUN		
003.C43.VH.O05	Arnarnesvegur. Landslag. Grunnmynd	1:1000	31.3.2022	VERKHÖNNUN		
003.C43.VH.O06	Arnarnesvegur. Landslag. Grunnmynd	1:1000	31.3.2022	VERKHÖNNUN		
003.C43.VH.O07	Arnarnesvegur. Landslag. Grunnmynd	1:1000	31.3.2022	VERKHÖNNUN		
003.C43.VH.O08	Tröppur og áningarstaður 1 við Rjúpnaveg. Landslag. Grunnmynd og snið	1:100	31.3.2022	VERKHÖNNUN		
003.C43.VH.O09	Áningarstaðir 2-5. Landslag. Grunnmynd	1:100	31.3.2022	VERKHÖNNUN		
003.C43.VH.O10	Áningarstaðir 6-8. Landslag. Grunnmynd	1:100	31.3.2022	VERKHÖNNUN		
003.C43.VH.O11	Áningastaðir, almennt	1:50	31.3.2022	VERKHÖNNUN		
003.C43.VH.O12	Settjörn. Landslag. ATH mun breytast. Grunnmynd og kennisnið	1:500/100	31.3.2022	VERKHÖNNUN		
003.C43.VH.O13	Settjörn. Landslag. Snið B	1:100	31.3.2022	VERKHÖNNUN		
003.C43.VH.O14	Hljóðveggur, snið og ásýnd	1:100/ 20/ 10	31.3.2022	VERKHÖNNUN		
003.C43.VH.O15	Hljóðveggur, snið og ásýnd	1:20/ 10	31.3.2022	VERKHÖNNUN		
003.C71.VH.O21	Arnarnesvegur. Landslag. Plöntuteikning. Grunnmynd og plöntulisti	1:1000	31.3.2022	VERKHÖNNUN		
003.C71.VH.O22	Arnarnesvegur. Landslag. Plöntuteikning. Grunnmynd og plöntulisti	1:1000	31.3.2022	VERKHÖNNUN		
003.C71.VH.O23	Arnarnesvegur. Landslag. Plöntuteikning. Grunnmynd og plöntulisti	1:1000	31.3.2022	VERKHÖNNUN		
003.C71.VH.O24	Arnarnesvegur - Breiðholtsbraut. Landslag. Plöntuteikning. Grunnmynd og plöntulisti	1:1000	31.3.2022	VERKHÖNNUN		
003.C71.VH.O25	Arnarnesvegur - Breiðholtsbraut. Landslag. Plöntuteikning. Grunnmynd og plöntulisti	1:1000	31.3.2022	VERKHÖNNUN		
003.C71.VH.O26	Arnarnesvegur - Breiðholtsbraut. Landslag. Plöntuteikning. Grunnmynd og plöntulisti	1:1000	31.3.2022	VERKHÖNNUN		

Skjal sótt af '0000000' dags: 24.10 2026

ARNARNESVEGUR (411)

RJÚPNAVEGUR - BREIÐHOLTSBRAUT

Verkhönnun - Uppdrættir

2022-03-31

Teikn.nr.	Heiti	Kvarði	Útgáfudagsetning	Staða teikningar	Breyting	Dagsetning breytingar
003.C43.VH.P01	Magndreifiirit. Arnarnesvegur. Veglína 10000	-	31.3.2022	VERKHÖNNUN		
003.C43.VH.P02	Magndreifiirit. Breiðholtsbraut. Veglína 11000	-	31.3.2022	VERKHÖNNUN		
003.C43.VH.P03	Magndreifiirit. Breiðholtsbraut. Stíglína 70000	-	31.3.2022	VERKHÖNNUN		
003.C85.VH.M01	Umferðarljós. Vegamót Arnarnesvegar og Breiðholtsbrautar. Grunnmynd	1:500	31.3.2022	VERKHÖNNUN		
003.C85.VH.M02	Umferðarljós. Breiðholtsbraut. Grunnmynd	1:500	31.3.2022	VERKHÖNNUN		
003.C85.VH.M03	Umferðarljós. Lagnir. Arnarnesvegur	1:500	31.3.2022	VERKHÖNNUN		
003.C85.VH.M04	Umferðarljós. Lagnir. Vegamót Arnarnesvegar og Breiðholtsbrautar	1:500	31.3.2022	VERKHÖNNUN		
003.C85.VH.M11	Götuvitar. Stjórnkassi, skynjarar og almennar skýringar	1:40, 1:20	31.3.2022	VERKHÖNNUN		
003.C85.VH.M12	Götuvitar. Umhverfisfrágangur, almennar skýringar	1.50, 1:40.,1:20	31.3.2022	VERKHÖNNUN		
003.C71.VH.U01	Arnarnesvegur. Veglína 10000. Stöð 0-80. Þversnið	1:400	31.3.2022	VERKHÖNNUN		
003.C71.VH.U02	Arnarnesvegur. Veglína 10000. Stöð 100-180. Þversnið.	1:400	31.3.2022	VERKHÖNNUN		
003.C71.VH.U03	Arnarnesvegur. Veglína 10000. Stöð 200-280. Þversnið.	1:400	31.3.2022	VERKHÖNNUN		
003.C71.VH.U04	Arnarnesvegur. Veglína 10000. Stöð 300-340. Þversnið.	1:400	31.3.2022	VERKHÖNNUN		
003.C71.VH.U05	Arnarnesvegur. Veglína 10000. Stöð 360-440. Þversnið.	1:400	31.3.2022	VERKHÖNNUN		
003.C71.VH.U06	Arnarnesvegur. Veglína 10000. Stöð 460-540. Þversnið.	1:400	31.3.2022	VERKHÖNNUN		
003.C71.VH.U07	Arnarnesvegur. Veglína 10000. Stöð 560-640. Þversnið.	1:400	31.3.2022	VERKHÖNNUN		
003.C71.VH.U08	Arnarnesvegur. Veglína 10000. Stöð 660-740. Þversnið.	1:400	31.3.2022	VERKHÖNNUN		
003.C71.VH.U09	Arnarnesvegur. Veglína 10000. Stöð 760-840. Þversnið.	1:400	31.3.2022	VERKHÖNNUN		
003.C71.VH.U10	Arnarnesvegur. Veglína 10000. Stöð 860-940. Þversnið.	1:400	31.3.2022	VERKHÖNNUN		
003.C71.VH.U11	Arnarnesvegur. Veglína 10000. Stöð 960-1040. Þversnið.	1:400	31.3.2022	VERKHÖNNUN		
003.C71.VH.U12	Arnarnesvegur. Veglína 10000. Stöð 1060-1140. Þversnið.	1:400	31.3.2022	VERKHÖNNUN		
003.C71.VH.U13	Arnarnesvegur. Veglína 10000. Stöð 1160-1240. Þversnið.	1:400	31.3.2022	VERKHÖNNUN		
003.C71.VH.U14	Arnarnesvegur. Veglína 10000. Stöð 1260-1340. Þversnið.	1:400	31.3.2022	VERKHÖNNUN		
003.C71.VH.U15	Arnarnesvegur. Veglína 10000. Stöð 1360-1400. Þversnið.	1:400	31.3.2022	VERKHÖNNUN		
003.C71.VH.U16	Arnarnesvegur. Veglína 10000. Stöð 1400-1480. Þversnið.	1:400	31.3.2022	VERKHÖNNUN		
003.C71.VH.U17	Arnarnesvegur. Veglína 10000. Stöð 1500-1580 Þversnið.	1:400	31.3.2022	VERKHÖNNUN		
003.C71.VH.U18	Arnarnesvegur. Veglína 10000. Stöð 1600-1680. Þversnið.	1:400	31.3.2022	VERKHÖNNUN		
003.C71.VH.U19	Arnarnesvegur. Veglína 10000. Stöð 1700-1780. Þversnið.	1:400	31.3.2022	VERKHÖNNUN		
003.C71.VH.U20	Arnarnesvegur. Veglína 10000. Stöð 1800-1880. Þversnið.	1:400	31.3.2022	VERKHÖNNUN		
003.C71.VH.U21	Arnarnesvegur. Veglína 10000. Stöð 1900-1980.. Þversnið.	1:400	31.3.2022	VERKHÖNNUN		
003.C71.VH.U22	Arnarnesvegur. Veglína 10000. Stöð 2000-2080. Þversnið.	1:400	31.3.2022	VERKHÖNNUN		

Skjal sótt af '0000000000' dags: 24.10.2026

ARNARNESVEGUR (411)

RJÚPNAVEGUR - BREIÐHOLTSBRAUT

Verkhönnun - Uppdrættir

2022-03-31

Teikn.nr.	Heiti	Kvarði	Útgáfudagsetning	Staða teikningar	Breyting	Dagsetning breytingar
003.C71.VH.U31	Breiðholtsbraut. Veglína 11000. Stöð 0-80. Þversnið.	1:400	31.3.2022	VERKHÖNNUN		
003.C71.VH.U32	Breiðholtsbraut. Veglína 11000. Stöð 100-180. Þversnið.	1:400	31.3.2022	VERKHÖNNUN		
003.C71.VH.U33	Breiðholtsbraut. Veglína 11000. Stöð 200-280. Þversnið.	1:400	31.3.2022	VERKHÖNNUN		
003.C71.VH.U34	Breiðholtsbraut. Veglína 11000. Stöð 300-380. Þversnið.	1:400	31.3.2022	VERKHÖNNUN		
003.C71.VH.U35	Breiðholtsbraut. Veglína 11000. Stöð 400-480. Þversnið.	1:400	31.3.2022	VERKHÖNNUN		
003.C71.VH.U36	Breiðholtsbraut. Veglína 11000. Stöð 500-580. Þversnið.	1:400	31.3.2022	VERKHÖNNUN		
003.C71.VH.U37	Breiðholtsbraut. Veglína 11000. Stöð 600-680. Þversnið.	1:400	31.3.2022	VERKHÖNNUN		
003.C71.VH.U38	Breiðholtsbraut. Veglína 11000. Stöð 700-780. Þversnið.	1:400	31.3.2022	VERKHÖNNUN		
003.C71.VH.U39	Breiðholtsbraut. Veglína 11000. Stöð 800-880. Þversnið.	1:400	31.3.2022	VERKHÖNNUN		
003.C71.VH.U40	Breiðholtsbraut. Veglína 11000. Stöð 900-980. Þversnið.	1:400	31.3.2022	VERKHÖNNUN		
003.C71.VH.U41	Breiðholtsbraut. Veglína 11000. Stöð 1000-1080. Þversnið.	1:400	31.3.2022	VERKHÖNNUN		
003.C71.VH.U42	Breiðholtsbraut. Veglína 11000. Stöð 1100-1180. Þversnið.	1:400	31.3.2022	VERKHÖNNUN		
003.C71.VH.U43	Breiðholtsbraut. Veglína 11000. Stöð 1200-1280. Þversnið.	1:400	31.3.2022	VERKHÖNNUN		
003.C71.VH.U44	Breiðholtsbraut. Veglína 11000. Stöð 1300-1340. Þversnið.	1:400	31.3.2022	VERKHÖNNUN		
003.C71.VH.Y01	Áfangaskipting. Skilgreining áfanga	Ekki í kvarða	31.3.2022	VERKHÖNNUN		
003.C71.VH.Y11	Breiðholtsbraut, áfangi X.1-X.3. Hluti 1.1. Grunnmynd	1:3000	31.3.2022	VERKHÖNNUN		
003.C71.VH.Y12	Breiðholtsbraut, áfangi X.1-X.3. Hluti 1.2. Grunnmynd	1:3000	31.3.2022	VERKHÖNNUN		
003.C71.VH.Y13	Breiðholtsbraut, áfangi X.1-X.3. Hluti 1.3. Grunnmynd	1:3000	31.3.2022	VERKHÖNNUN		
003.C71.VH.Y15	Breiðholtsbraut, áfangi X.3. Hjáleið við undirgöng. Grunnmynd og snið.	1:1000	31.3.2022	VERKHÖNNUN		
003.C71.VH.Y16	Breiðholtsbraut. Umferðarskipulag. Grunnmynd.	1:1000	31.3.2022	VERKHÖNNUN		
003.C71.VH.Y17	Hringtorg við Rjúpnaveg. Umferðarskipulag. Grunnmynd.	1:100	31.3.2022	VERKHÖNNUN		

Skjal sótt af '0000000000' dags: 24.10 2026

ARNARNESVEGUR (411)

RJÚPNAVEGUR - BREIÐHOLTSBRAUT

3. HEFTI - UPPDRÆTTIR

Hluti B - Brýr og undirgöng



Í vinnslu
2022-04-13 12:59

10060.003

Mars 2022

VERKÍS

Skjal sótt af '0000000000' dags: 24.10 2026

ARNARNESVEGUR (411)

RJÚPNAVEGUR - BREIÐHOLTSBRAUT

Verkhönnun - Uppdrættir - Hluti B Brýr og Undirgöng

2022-03-31

Teikn.nr.	Heiti	Kvarði	Útgáfudagsetning	Staða teikningar	Breyting	Dagsetning breytingar
003.C71.VH.A101	Forsíða		31.3.2022	Í vinnslu		
003.C71.VH.A102	Teikningaskrá		31.3.2022	Í vinnslu		
003.C77.VH.K000	Almennar skýringar			Í vinnslu		
003.C77.VH.K001	Almennar skýringar			Í vinnslu		
003.C77.VH.K002	Almennar skýringar			Í vinnslu		
003.C77.VH.K100	Undirgöng undir Arnarnesveg við Rjúpnaveg, Form grunnmynd	1:xxx	31.3.2022	Í vinnslu		
003.C77.VH.K101	Undirgöng undir Arnarnesveg við Rjúpnaveg, Form þversnið	1:xxx	31.3.2022	Í vinnslu		
003.C77.VH.K102	Undirgöng undir Arnarnesveg við Rjúpnaveg, Form langsnið	1:xxx		Í vinnslu		
003.C77.VH.K103	Undirgöng undir Arnarnesveg við Rjúpnaveg, Form einingar hnit	1:xxx		Í vinnslu		
003.C77.VH.K104	Undirgöng undir Arnarnesveg við Rjúpnaveg, Form	1:xxx		Í vinnslu		
003.C77.VH.K105	Undirgöng undir Arnarnesveg við Rjúpnaveg, Form	1:xxx		Í vinnslu		
003.C77.VH.K150	Undirgöng undir Arnarnesveg við Rjúpnaveg, Járn og samskeyti eininga	1:50/1:20/1:10		Í vinnslu		
003.C77.VH.K151	Undirgöng undir Arnarnesveg við Rjúpnaveg, Járn efri eining	1:20		Í vinnslu		
003.C77.VH.K152	Undirgöng undir Arnarnesveg við Rjúpnaveg, Járn neðri eining	1:20		Í vinnslu		
003.C77.VH.K153	Undirgöng undir Arnarnesveg við Rjúpnaveg, Járn kantbitar og sigplötur	1:20/1:10		Í vinnslu		
003.C77.VH.K154	Undirgöng undir Arnarnesveg við Rjúpnaveg, Járn vængir/stoðveggir	1:xxx		Í vinnslu		
003.C77.VH.K155	Undirgöng undir Arnarnesveg við Rjúpnaveg, Járnaskrá	1:20		Í vinnslu		
003.C77.VH.K200	Göngu- og hjólabrú yfir Arnarnesveg. Yfirlitsteikning, grunnmynd og snið	1:200/:100	31.3.2022	Í vinnslu		
003.C77.VH.K201	Göngu- og hjólabrú yfir Arnarnesveg. Yfirlitsteikning, snið	1:100	31.3.2022	Í vinnslu		
003.C77.VH.K202	Göngu- og hjólabrú yfir Arnarnesveg. Landstöpull ás 1, steypumál	1:xxx		Í vinnslu		
003.C77.VH.K203	Göngu- og hjólabrú yfir Arnarnesveg. Millistöpull ás 2, steypumál	1:xxx		Í vinnslu		
003.C77.VH.K204	Göngu- og hjólabrú yfir Arnarnesveg. Landstöpull ás 3, steypumál	1:xxx		Í vinnslu		
003.C77.VH.K205	Göngu- og hjólabrú yfir Arnarnesveg. Yfirbygging, grunnmynd og snið, steypumál	1:xxx		Í vinnslu		
003.C77.VH.K206	Göngu- og hjólabrú yfir Arnarnesveg. Yfirbygging, grunnmynd sigpl og deili, steypumál	1:xxx		Í vinnslu		

Skjal sótt af '0000000000' dags: 24.10.2026

ARNARNESVEGUR (411)

RJÚPNAVEGUR - BREIÐHOLTSBRAUT

Verkhönnun - Uppdrættir - Hluti B Brýr og Undirgöng

2022-03-31

Teikn.nr.	Heiti	Kvarði	Útgáfudagsetning	Staða teikningar	Breyting	Dagsetning breytingar
003.C77.VH.K250	Göngu- og hjólabrú yfir Arnarnesveg. Landstöpull ás 1, járnbending	1:xxx		Í vinnslu		
003.C77.VH.K251	Göngu- og hjólabrú yfir Arnarnesveg. Millistöpull ás 2, járnbending	1:xxx		Í vinnslu		
003.C77.VH.K252	Göngu- og hjólabrú yfir Arnarnesveg. Landstöpull ás 3, járnbending	1:xxx		Í vinnslu		
003.C77.VH.K253	Göngu- og hjólabrú yfir Arnarnesveg. Yfirbygging, grunnmynd og snið, járnabending	1:xxx		Í vinnslu		
003.C77.VH.K254	Göngu- og hjólabrú yfir Arnarnesveg. Yfirbygging, snið og deili, járnabending	1:xxx		Í vinnslu		
003.C77.VH.K255	Göngu- og hjólabrú yfir Arnarnesveg. Yfirbygging, snið og deili, járnabending	1:xxx		Í vinnslu		
003.C77.VH.K256	Göngu- og hjólabrú yfir Arnarnesveg. Yfirbygging, grunnmynd og snið, spennt járnabending	1:xxx		Í vinnslu		
003.C77.VH.K257	Göngu- og hjólabrú yfir Arnarnesveg. Sigplötur, járnabending	1:xxx		Í vinnslu		
003.C77.VH.K271	Göngu- og hjólabrú yfir Arnarnesveg. Legubúnaður, TÝPA???	1:xxx		Í vinnslu		
003.C77.VH.K272	Göngu- og hjólabrú yfir Arnarnesveg. Brúarhandrið, TÝPA???	1:xxx		Í vinnslu		
003.C77.VH.K273	Göngu- og hjólabrú yfir Arnarnesveg. Yfirborðslag og endafrágangur, A3-4	1:xxx		Í vinnslu		
003.C77.VH.K300	Brú yfir Breidholtsbraut. Yfirlitsmynd	1:100/1:250/1:500	6.4.2022	Í vinnslu		
003.C77.VH.K301	Brú yfir Breidholtsbraut. Viðbörunarbúnaður fyrir háa bíla	1:xxx		Í vinnslu		
003.C77.VH.K302	Brú yfir Breidholtsbraut. Jarðvinna, hnit	1:xxx		Í vinnslu		
003.C77.VH.K303	Brú yfir Breidholtsbraut. Jarðvinna, kennisnið	1:xxx		Í vinnslu		
003.C77.VH.K304	Brú yfir Breidholtsbraut. Grunnmynd	1:xxx		Í vinnslu		
003.C77.VH.K305	Brú yfir Breidholtsbraut. Brú, snið	1:xxx		Í vinnslu		
003.C77.VH.K306	Brú yfir Breidholtsbraut. Stöpull í línu L2. Ásýnd og snið			Í vinnslu		
003.C77.VH.K307	Brú yfir Breidholtsbraut. Stöpull í línu M2. Ásýnd og snið			Í vinnslu		
003.C77.VH.K308	Brú yfir Breidholtsbraut. Stöpull í línu M1. Ásýnd og snið			Í vinnslu		
003.C77.VH.K309	Brú yfir Breidholtsbraut. Stöpull í línu L1. Ásýnd og snið			Í vinnslu		
003.C77.VH.K310	Brú yfir Breidholtsbraut. Stoðveggir, snið	1:xxx		Í vinnslu		
003.C77.VH.K311	Brú yfir Breidholtsbraut. Stoðveggir yfir hitaveitulögn	1:xxx		Í vinnslu		
003.C77.VH.K312	Brú yfir Breidholtsbraut. Enda- og stoðveggir, deili	1:xxx		Í vinnslu		
003.C77.VH.K313	Brú yfir Breidholtsbraut. Brúarplata, deili 1/2	1:xxx		Í vinnslu		
003.C77.VH.K314	Brú yfir Breidholtsbraut. Brúarplata, deili 2/2			Í vinnslu		
003.C77.VH.K315	Brú yfir Breidholtsbraut. Ljós og raflögn í plötu			Í vinnslu		

Skjal sótt af '0000000000' dags: 24.10 2026

ARNARNESVEGUR (411)

RJÚPNAVEGUR - BREIÐHOLTSBRAUT

Verkhönnun - Uppdrættir - Hluti B Brýr og Undirgöng

2022-03-31

Teikn.nr.	Heiti	Kvarði	Útgáfudagsetning	Staða teikningar	Breyting	Dagsetning breytingar
003.C77.VH.K320	Brú yfir Breidholtsbraut. Stálsmíði 1/5			Í vinnslu		
003.C77.VH.K321	Brú yfir Breidholtsbraut. Stálsmíði 2/5			Í vinnslu		
003.C77.VH.K322	Brú yfir Breidholtsbraut. Stálsmíði 3/5			Í vinnslu		
003.C77.VH.K323	Brú yfir Breidholtsbraut. Stálsmíði 4/5			Í vinnslu		
003.C77.VH.K324	Brú yfir Breidholtsbraut. Stálsmíði 5/5			Í vinnslu		
003.C77.VH.K350	Brú yfir Breidholtsbraut. Brúarveggir. Járnateikning 1/2	1:xxx		Í vinnslu		
003.C77.VH.K351	Brú yfir Breidholtsbraut. Brúarveggir. Járnateikning 2/2	1:xxx		Í vinnslu		
003.C77.VH.K352	Brú yfir Breidholtsbraut. Stoðveggir. Járnateikning 1/3	1:xxx		Í vinnslu		
003.C77.VH.K353	Brú yfir Breidholtsbraut. Stoðveggir. Járnateikning 2/3	1:xxx		Í vinnslu		
003.C77.VH.K354	Brú yfir Breidholtsbraut. Stoðveggir. Járnateikning 3/3	1:xxx		Í vinnslu		
003.C77.VH.K355	Brú yfir Breidholtsbraut. Brúarplata. Slakbending, grunnmynd og snið	1:xxx		Í vinnslu		
003.C77.VH.K356	Brú yfir Breidholtsbraut. Brúarplata. Slakbending, snið og deili 1/2			Í vinnslu		
003.C77.VH.K357	Brú yfir Breidholtsbraut. Brúarplata. Slakbending, snið og deili 2/2			Í vinnslu		
003.C77.VH.K358	Brú yfir Breidholtsbraut. Brúarplata. Slakbending, Veggur og miðdeili á brú			Í vinnslu		
003.C77.VH.K359	Brú yfir Breidholtsbraut. Brúarplata. Eftirspennt járnalögn			Í vinnslu		
003.C77.VH.K400	Undirgöng undir Breidholtsbraut við Jaðarsel. Form grunnmynd	1:100	31.3.2022	Í vinnslu		
003.C77.VH.K401	Undirgöng undir Breidholtsbraut við Jaðarsel. Form þversnið	1:50/1:100	31.3.2022	Í vinnslu		
003.C77.VH.K402	Undirgöng undir Breidholtsbraut. Form langsnið	1:xxx		Í vinnslu		
003.C77.VH.K403	Undirgöng undir Breidholtsbraut. Form einingar hnit	1:xxx		Í vinnslu		
003.C77.VH.K404	Undirgöng undir Breidholtsbraut. Form	1:xxx		Í vinnslu		
003.C77.VH.K405	Undirgöng undir Breidholtsbraut. Form	1:xxx		Í vinnslu		
003.C77.VH.K450	Undirgöng undir Breidholtsbraut. Járn og samskeyti eininga	1:50/1:20/1:10		Í vinnslu		
003.C77.VH.K451	Undirgöng undir Breidholtsbraut. Járn efri eining	1:20		Í vinnslu		
003.C77.VH.K452	Undirgöng undir Breidholtsbraut. Járn neðri eining	1:20		Í vinnslu		
003.C77.VH.K453	Undirgöng undir Breidholtsbraut. Járn kantbitar og sigplötur	1:20/1:10		Í vinnslu		
003.C77.VH.K454	Undirgöng undir Breidholtsbraut. Járn vængir/stoðveggir	1:xxx		Í vinnslu		
003.C77.VH.K455	Undirgöng undir Breidholtsbraut. Járnaskrá	1:20		Í vinnslu		

Skjal sótt af '0000000' dags: 24.10.2026

ARNARNESVEGUR (411)

RJÚPNAVEGUR - BREIÐHOLTSBRAUT

Verkhönnun - Uppdrættir - Hluti B Brýr og Undirgöng

2022-03-31

Teikn.nr.	Heiti	Kvarði	Útgáfudagsetning	Staða teikningar	Breyting	Dagsetning breytingar
003.C77.VH.K500	Göngu- og hjólabrú yfir Ellidaár vid Dimmu. Yfirlitsteikning	1:50/1:100	31.3.2022	Í vinnslu		
003.C77.VH.K501	Göngu- og hjólabrú yfir Ellidaár vid Dimmu. Gröfur og grundun undirstaða	1:xxx		Í vinnslu		
003.C77.VH.K502	Göngu- og hjólabrú yfir Ellidaár vid Dimmu. Landstöpull ás 1, steypumál	1:xxx		Í vinnslu		
003.C77.VH.K503	Göngu- og hjólabrú yfir Ellidaár vid Dimmu. Millistöpull ás 2, steypumál	1:xxx		Í vinnslu		
003.C77.VH.K504	Göngu- og hjólabrú yfir Ellidaár vid Dimmu. Millistöpull ás 6, steypumál	1:xxx		Í vinnslu		
003.C77.VH.K505	Göngu- og hjólabrú yfir Ellidaár vid Dimmu. Landstöpull ás 7, steypumál	1:xxx		Í vinnslu		
003.C77.VH.K506	Göngu- og hjólabrú yfir Ellidaár vid Dimmu. Bogabitar, smíðamál	1:xxx		Í vinnslu		
003.C77.VH.K507	Göngu- og hjólabrú yfir Ellidaár vid Dimmu. Yfirbygging, smíðamál	1:xxx		Í vinnslu		
003.C77.VH.K508	Göngu- og hjólabrú yfir Ellidaár vid Dimmu. Millisúlur, smíðamál	1:xxx		Í vinnslu		
003.C77.VH.K509	Göngu- og hjólabrú yfir Ellidaár vid Dimmu. Þverbitar, smíðamál	1:xxx		Í vinnslu		
003.C77.VH.K510	Göngu- og hjólabrú yfir Ellidaár vid Dimmu. Stálfestingar, smíðamál	1:xxx		Í vinnslu		
003.C77.VH.K550	Göngu- og hjólabrú yfir Ellidaár vid Dimmu. Járn / Timbur	1:xxx		Í vinnslu		
003.C77.VH.K551	Göngu- og hjólabrú yfir Ellidaár vid Dimmu. Landstöpull ás 1, járnalögn	1:xxx		Í vinnslu		
003.C77.VH.K552	Göngu- og hjólabrú yfir Ellidaár vid Dimmu. Millistöpull ás 2, járnalögn	1:xxx		Í vinnslu		
003.C77.VH.K553	Göngu- og hjólabrú yfir Ellidaár vid Dimmu. Millistöpull ás 6, járnalögn	1:xxx		Í vinnslu		
003.C77.VH.K554	Göngu- og hjólabrú yfir Ellidaár vid Dimmu. Landstöpull ás 7, járnalögn	1:xxx		Í vinnslu		
003.C77.VH.K555	Göngu- og hjólabrú yfir Ellidaár vid Dimmu. Sigplötur, járnalögn	1:xxx		Í vinnslu		
003.C77.VH.K571	Göngu- og hjólabrú yfir Ellidaár vid Dimmu. Legubúnaður, TÝPA???	1:xxx		Í vinnslu		
003.C77.VH.K572	Göngu- og hjólabrú yfir Ellidaár vid Dimmu. Brúarhandrið, TÝPA???	1:xxx		Í vinnslu		
003.C77.VH.K573	Göngu- og hjólabrú yfir Ellidaár vid Dimmu. Yfirborðslag og endafrágangur, A3-4	1:xxx		Í vinnslu		
003.C77.VH.K574	Göngu- og hjólabrú yfir Ellidaár vid Dimmu. Veðurkápa timburvirkis, TÝPA???	1:xxx		Í vinnslu		

Skjal sótt af '00000000' dags: 24.10 2026

ARNARNESVEGUR (411)

RJÚPNAVEGUR - BREIÐHOLTSBRAUT

3. HEFTI - UPPDRÆTTIR

Hluti C - Veitur



Í vinnslu
2022-04-13 14:04

10060.003

Mars 2022

VERKÍS

Skjal sótt af '0000000000' dags: 24.10 2026

\\Stofa.is\Verk\10\10060\teikn\+C\V003\003.C71.FH.B01.mxd



Þerney
Glóra
Glóruholt
(Niðurkot)
Leirur
Flúðir
Vogur
Tungumelar
Leirvogstunga
Tungufoss
Ásar
Helgafell
Gunnunes
Selvík
Leiruvogur
Langitangi
Skaftatunga
Víðines
Engey
Engeyjarrif
Vesturey
Eiði
Heljarkinn
Viðey
Kvennagönguhólar
Þórsnes
Geldinganes
Eiðsvík
Viðeyjarsund
Grandahólmi
Örfirisey
Reykjavík
Skarfaklettur
Laugarnes
Mosfellsbær
Blikastaðir
Lágafell
Skálatún
Reykjalundur
Alafoss
Hamrahlíð
Lágafellshamrar
Suðurreykir 1
Ásar
Akrar
Suður-Reykir
Seltjarnarneskaupstaður
Rauðarárvík
Kirkjusandur
Vatnagarðar
Tjörnin
Skólavörðuholt
Gufunes
Gufuneshöfði
Hamraflatir
Korpúlfsstaðir
Korpúlfsstaðaá
Ulfarsfell
Uxanýri
Hádegisfell
Borgardalur
Lali
Mordalur
Hafrahlíð
Þormóðsstaðir
Vatnsmýri
Skildinganes
Reykjavíkurflugvöllur
Öskjuhlíð
Löngusker
Hólmar
Keldnaholt
Gelgjutangi
Elliðaárvogur
Grafarvogur
Lambhagi
Fellsmúli
Fellsmúlahamar
Úlfarsfell
Úlfarsá
Sogamýri
(Gröf)
Engi
Grafarholt
Grafarholt
Laxalón
Artún
Árhólmar
Elliðaár
Eyri
Akrakot
Grund
Breiðabólsstaður
Seylan
Nauthólsvík
Fossvogur
Skerjafjörður
Kasthúsatjörn
Álftanes
(Deild)
Bessastaðanes
Bessastaðatjörn
(Tróð)
Lundur
Kársnes
Digranesháls
Kópavogur
Reynisvatn
Nónás
Reynisvatnsás
Hádegishæð
Reynisvatnsheiði
Miðmundadalur
Leirdalur
Langavatnsheiði
Þverbrekkur
Langavatn
Hafravatn
Hafravatnsrétt
Sandtjarnir
(Miðdalskot)
Miðdalur
Miðdalur
(Höfði)
Gesthús
Sveinskot
Álftanes
Sviðholt
Kirkjuból
Vestri-Skógtjörn
Bessastaðir
Rani
Bessastaðahreppur
Garðabær
Lambhúsatjörn
Kópavogur
(Smáralyngmói)
Elliðaár
Rauðavatn
Lyngdalur
Mýrarskyggnir
Steinatjörn
Lynghóll
Dallandi
Arnarnes
Fífuhvammur
Grænagróf
Eskines
Arnarnesvogur
Álftanesgata
Gálgaklettar
Gálgahraun
Hraunsvík
Nónhæð
Arnarneshóll
Framkvæmdasvæði
Skógtjörn
Hliðsnes
Hausastaðir
Katrínarkot
Hlíð
Miðengi
Garðaholt
Garðahraun
Garðabær
Hnoðraholt
Leirdalur
Selhryggur
Bústaðavegur
Almannadalur
Skyggnir
Rauðhólar
Hólmsheiði
Sólheimatjörn
Sólheimar
Heytjarnarheiði
Kotás
Geithálsvegur
Geithálsvegur
Sólheimakot
Garðar
Garðar
Nýibær
Garðagrandi
Hraunholt
Vetrarmýri
Rjúpnadalur
Vatnsendahvarf
Smalaholt
Rjúpnadalshlíð
Hörðuvellir
Rjúpnahæð
Vatnsendi
Elliðavatn
Elliðavatn
Helluvatn
Hellur
Hólmsá
Hólmur
Hólmur
Hólmurinn
Suðurá
Hrauntúnstjörn
Kirkjuhólmatjörn
Gvendarbrunnar
Gunnarshólmi
Gunnarshólmi
(Elliðakot)
Hólmsá
Hraunsholtslækur
Hafnarfjarðarhraun
Vífilsstaðavatn
Vífilsstaðaás
Vífilsstaðahlíð
Vatnsmýri
Jaðar
Þingnes
Myllulækjartjörn
Náttfaragavatn
(Geirland)
Geirland
Silungapollur
Lækjarhólmar
Fossvellir
Fossvallarétt
Hafnarfjörður
Hafnarfjörður
Langeyri
Svínahraun
Setbergshamar
Hvaleyrarholt
Hvaleyrarhöfði
(Vesturkot)
(Hvaleyri)
Urriðakotsvatn
(Urriðavatn)
Fjárhúsholt
Flóttamannavegur
Hádegisholt
Dýjakrókar
Kjóavellir
Sandahlíð
Vatnsendahlíð
Hríshóll
Grunnavík
Hvaleyrarholt
(Reynisvatn)
(Óskot)
Óskot

Kortgrunnur: Loftmyndir ehf. og LMÍ

VERKÍS	SAMÞYKKT: Í VINNSLU	ARNARNESVEGUR (411) RJÚPNAVEGUR - BREIÐHOLTSBRAUT Afstöðumynd	Yfirfarið / Útboðsnr. XXX-xxx-xxxxx
	A 2022-03-31 VERKTEIKNING ÁkT BrAB GJ		Samþykkt / Vegnr. 411
VERKF. 10060 TEIKN. 003.C71.VH.B01 A	ÚTG. DAGS. SKÝRINGAR	TEIK HANN RÝNT SAMÞ	Hönnunarstig Verkhönnun B01 A

©Öll afnot og afritun teikningar, að hluta eða í heild er háð skriflegu leyfi höfunda

Skjal sótt af 0000 dags. 24.10.2026



Löðamörk
Veghelgunarsvæði
Miðlína

Í vinnslu
2022-03-14 10:03

1:5000 Frumstærð blaðs A3
0 50 100 150 200 250 m

V:\10\10060\teikn\xref\V003\Vinnugrunnar\Gr-Veghelgunarsvaedi.dwg

VERKÍS
www.verkis.is - sími: 422 8000

VERKF. 10060 TEIKN. 003.C71.VH.B50 A

SAMÞYKKT:

A	2022-03-14	Í vinnslu		BrB	BrB	
ÚTG	DAGS	SKÝRINGAR		TEIK	HANN	RÝNT SAMÞ

ARNARNESVEGUR (411)
RJÚPNAVEGUR - BREIÐHOLTSBRAUT
Arnarnesvegur
Veghelgunarsvæði Arnarnesvegar og Breiðholtsbrautar

Yfirfarið	
Samþykkt	
Útboðsnr.	XXX-xxx-xxxxx
Vegnr.	411
Hönnunarstig	Verkhönnun
	A

Skjal sótt af 'OOOOOOOO' dags: 24.10.2026

Áfangaskipting:
Listi yfir helstu áfanga í verkinu. Áfangarnir eru ekki listaðir upp í tímaröð og hægt er að vinna ýmsa áfanga á sama tíma.
Sumir áfangarnir eiga sér nauðsynlega undanfara.

Áfangi X1: Suðuræð. Möguleiki á að gera norður landstöpul fyrir Breiðholtsbrú í þessum áfanga.

Áfangi X2: Breiðholtsbraut frá Jaðarseli að Vatnsendahvarfi. Möguleiki að gera mið landstöpul í þessum áfanga. Fjarlægja þarf núverandi undirgöng undir Breiðholtsbraut.

Áfangi X3: Undirgöng undir Breiðholtsbraut. Gert ráð fyrir að byggja göngin í heilu lagi og gera framhjáhlaup fyrir 1+1. Umferð tekin niður í a.m.k. 50 km/klst í framhjáhlaupi. Umferð hjólandi og gangandi beint um gatnamót Breiðholtsbrautar og Jaðarsels á meðan ný undirgöng eru byggð.

Áfangi X4: Brú yfir Dimmu og stígatengingar. Stígar tengdir við núverandi stígakerfi til að tryggja leiðir gangandi- og hjólandi umferð á verktíma.

Áfangi X5: Brú yfir Breiðholtsbraut. Möguleiki að vera búin að gera landstöpla í öðrum áföngum. Einnig er mögulegt að byggja brú yfir Breiðholtsbraut á fyrsta ári framkvæmdar og nýta brúnna í efnisflutninga í öðrum áföngum.

Áfangi X6: Arnarnesvegur og stígar norðan Breiðholtsbrautar. Möguleiki að breyta umferðarljósum við Vatnsendahvarf og bæta við fjórða arminum til að opna fyrir inn- og útakstur á svæðið. Inn- og útakstur af svæðinu er líka við Suðurfell. Huga þarf að bráðabirgðastígum til að tryggja leiðir gangandi- og hjólandi á verktíma. Mögulegir bráðabirgðastígar sýndir, þarf að vera gert í samráði við Reykjavíkurborg.

Áfangi X6.A: Möguleiki að byrja á stígatengingu og tryggja þannig umferð gangandi- og hjólandi á verktíma. Þá er bráðabirgðastígur meðfram Suðurfelli óþarfur.

Áfangi X7: Arnarnesvegur og stígar á milli hringtorga. Útvarpsstöðvarvegur lokast fyrir almenna umferð og Kópavogsbær þarf að tryggja aðgengi að byggingum á Vatnsendahæð. (Mögulega frá Turnahvarfii)

Áfangi X8: Göngu- og hjólabrú yfir Arnarnesveg

Áfangi X9: Hringtorg við Vatnsenda og Arnarnesvegur að brú

Áfangi X10: Hringtorg við Rjúpnaveg, hluti fyrir utan núverandi vegstæði, undirgöng undir Arnarnesveg, Arnarnesvegur og stígar. Umferð hjólandi- og gangandi sett á bráðabirgðastíg meðfram Salahverfi á meðan undirgöng eru í byggingu og beint um núverandi undirgöng undir Arnarnesveg við Salaveg. Núverandi undirgöng um Rjúpnaveg haldin opin eins og hægt er. Ekki skal loka tengingum milli Sala- og Kórahverfis og undirgöngum undir Rjúpnaveg á sama tíma.

Áfangi X11: Hringtorg við Rjúpnaveg, hluti sem er í núverandi vegstæði. Bráðabirgðaleið fyrir umferð sett á nýjan part hringtorgs.

Áfangi X12: Gatnamót við Vatnsendahvarf, breyting á gatnamótum og Breiðholtsbraut frá Vatnsendahvarfi að brú. Lokað fyrir umferð um Vatnsendahvarf og umferð sett á nýjan Arnarnesveg. Gert er ráð fyrir að hægt sé að setja umferð um Vatnsendaveg (ekki hluti af þessu verki).

Áfangi X3
Áfangi X1
Áfangi X6A
Áfangi X6
Áfangi X5
Áfangi X4
Áfangi X9
Áfangi X2
Áfangi X12
Áfangi X8
Áfangi X7
Áfangi X10
Áfangi X11
Núverandi malarstígur
Mögulegir bráðabirgðastígar
Mögulegur inn- og útakstur á vinnusvæðið
Mögulegur bráðabirgðavegur
Mögulegur bráðabirgðastígur
Mögulegur inn- og útakstur á vinnusvæðið. Ljósum yrði breytt
Reykjavík
Kópavogur
Mögulegur bráðabirgðastígur

SKÝRINGAR:
Verkmörk
Áfangi X1, Áfangi X2, Áfangi X3, Áfangi X4, Áfangi X5, Áfangi X6, Áfangi X7, Áfangi X8, Áfangi X9, Áfangi X10, Áfangi X11, Áfangi X12
Mögulegur bráðabirgðavegur
Mögulegur bráðabirgðastígur
Akstur vinnuumferðar

V:\10\10060\teikn\+C\V003\003.C71.VH.Y.dwg

Í vinnslu
2022-03-15 16:51
Teikning ekki í kvarða

VERKÍS
www.verkis.is - sími: 422 8000
VERKF. 10060 TEIKN. 003.C71.VH.Y01 A

SAMÞYKKT:


A	2022-03-14	Í vinnslu	BrB	BrB
ÚTG	DAGS	SKÝRINGAR	TEIK	HANN RÝNT SAMÞ

ARNARNESVEGUR (411)
RJÚPNAVEGUR - BREIÐHOLTSBRAUT
Áfangaskipting

Yfirfarið
Samþykkt
Útboðsnr. XXX-xxx-xxxxx
Vegnr. 411
Hönnunarstig Verkhönnun
Y01 A

Skjal sótt af '0000000000' dags: 24.10.2026

Skjal sótt af '0000000000' dags: 24.10 2026

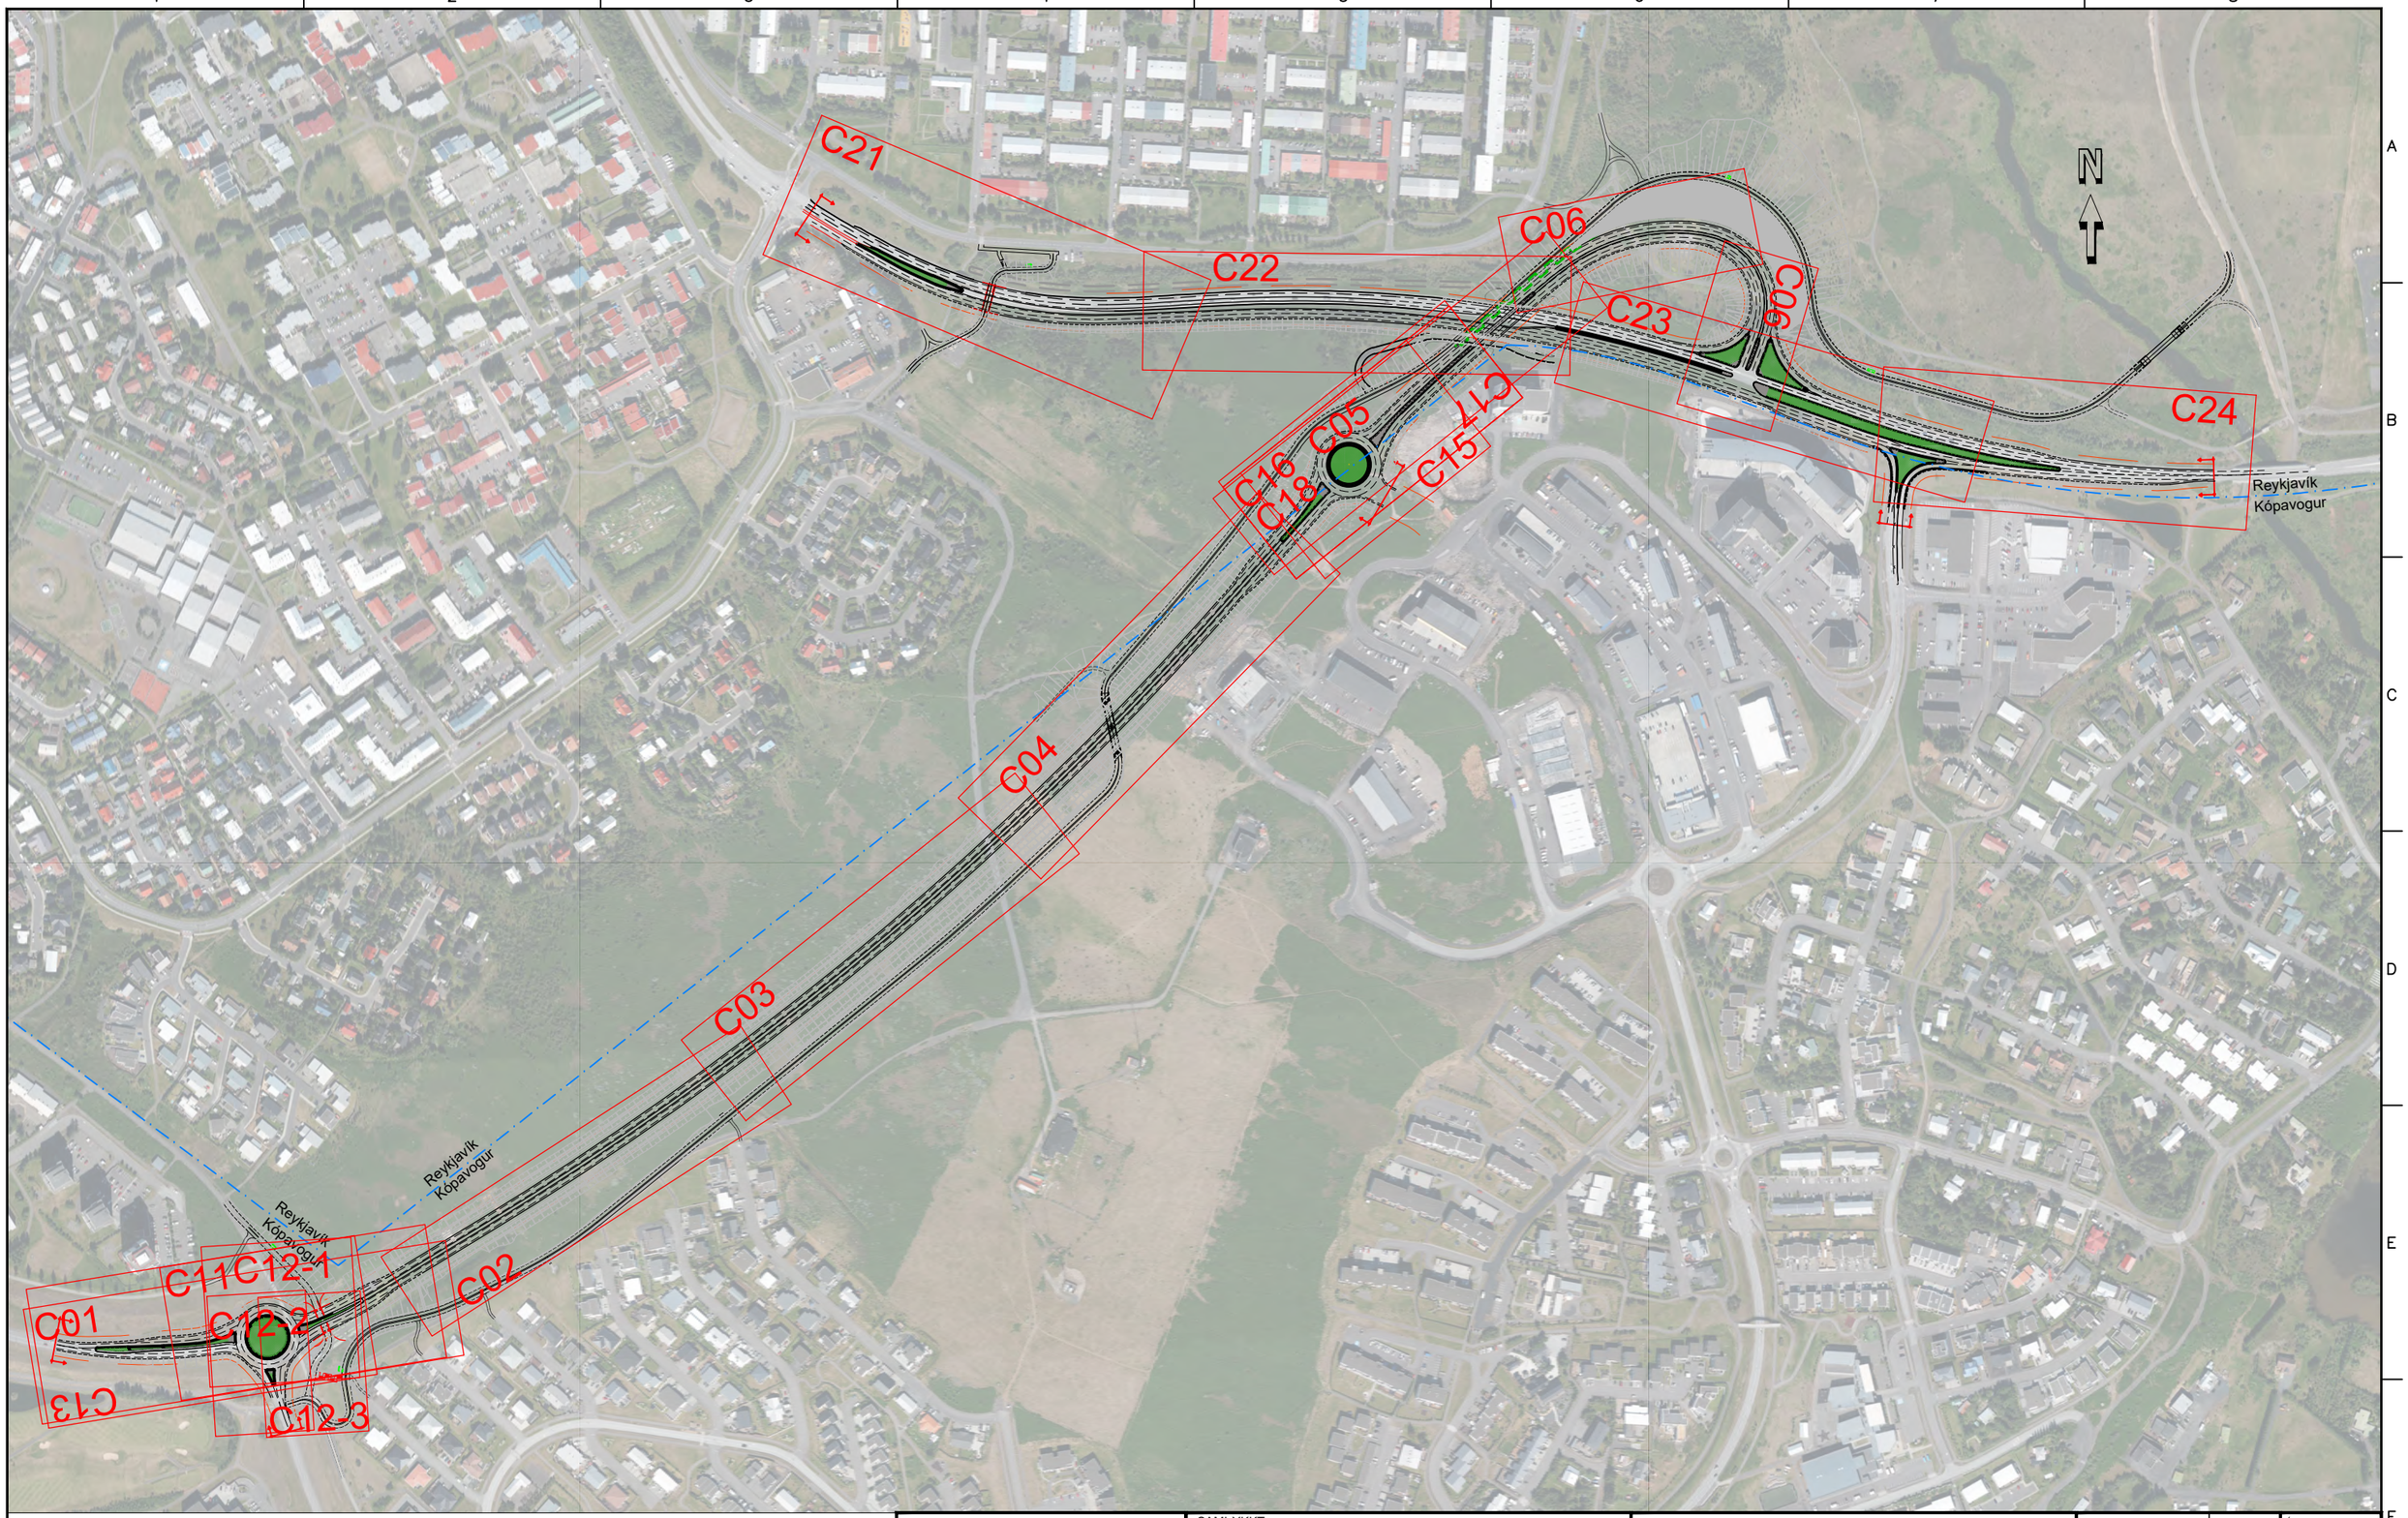

SKÝRINGAR:

Verkmörk

Sveitafélagsmörk

Í vinnslu

2022-04-13 11:03

Teikning ekki í kvarða

V:\10\10060\teikn\+C\V003\003.C71.VH.B.dwg

VERKÍS

www.verkis.is - sími: 422 8000

VERKF. 10060 TEIKN. 003.C71.VH.B02 A

SAMÞYKKT:

A	2022-03-31	VERKTEIKNING	KSG	BrAB	GJ		
ÚTG	DAGS	SKÝRINGAR	TEIK	HANN	RÝNT	SAMÞ	


ARNARNESVEGUR (411)

RJÚPNAVEGUR - BREIÐHOLTSBRAUT

Yfirlitsmynd fyrir C - teikningar

Yfirfarið	
Útboðsnr.	XXX-xxx-xxxxx
Vegnr.	411
Samþykkt	
Hönnunarstig	Verkhönnun
	B02 A

Skjal sótt af '0000000000' dags: 24.10 2026

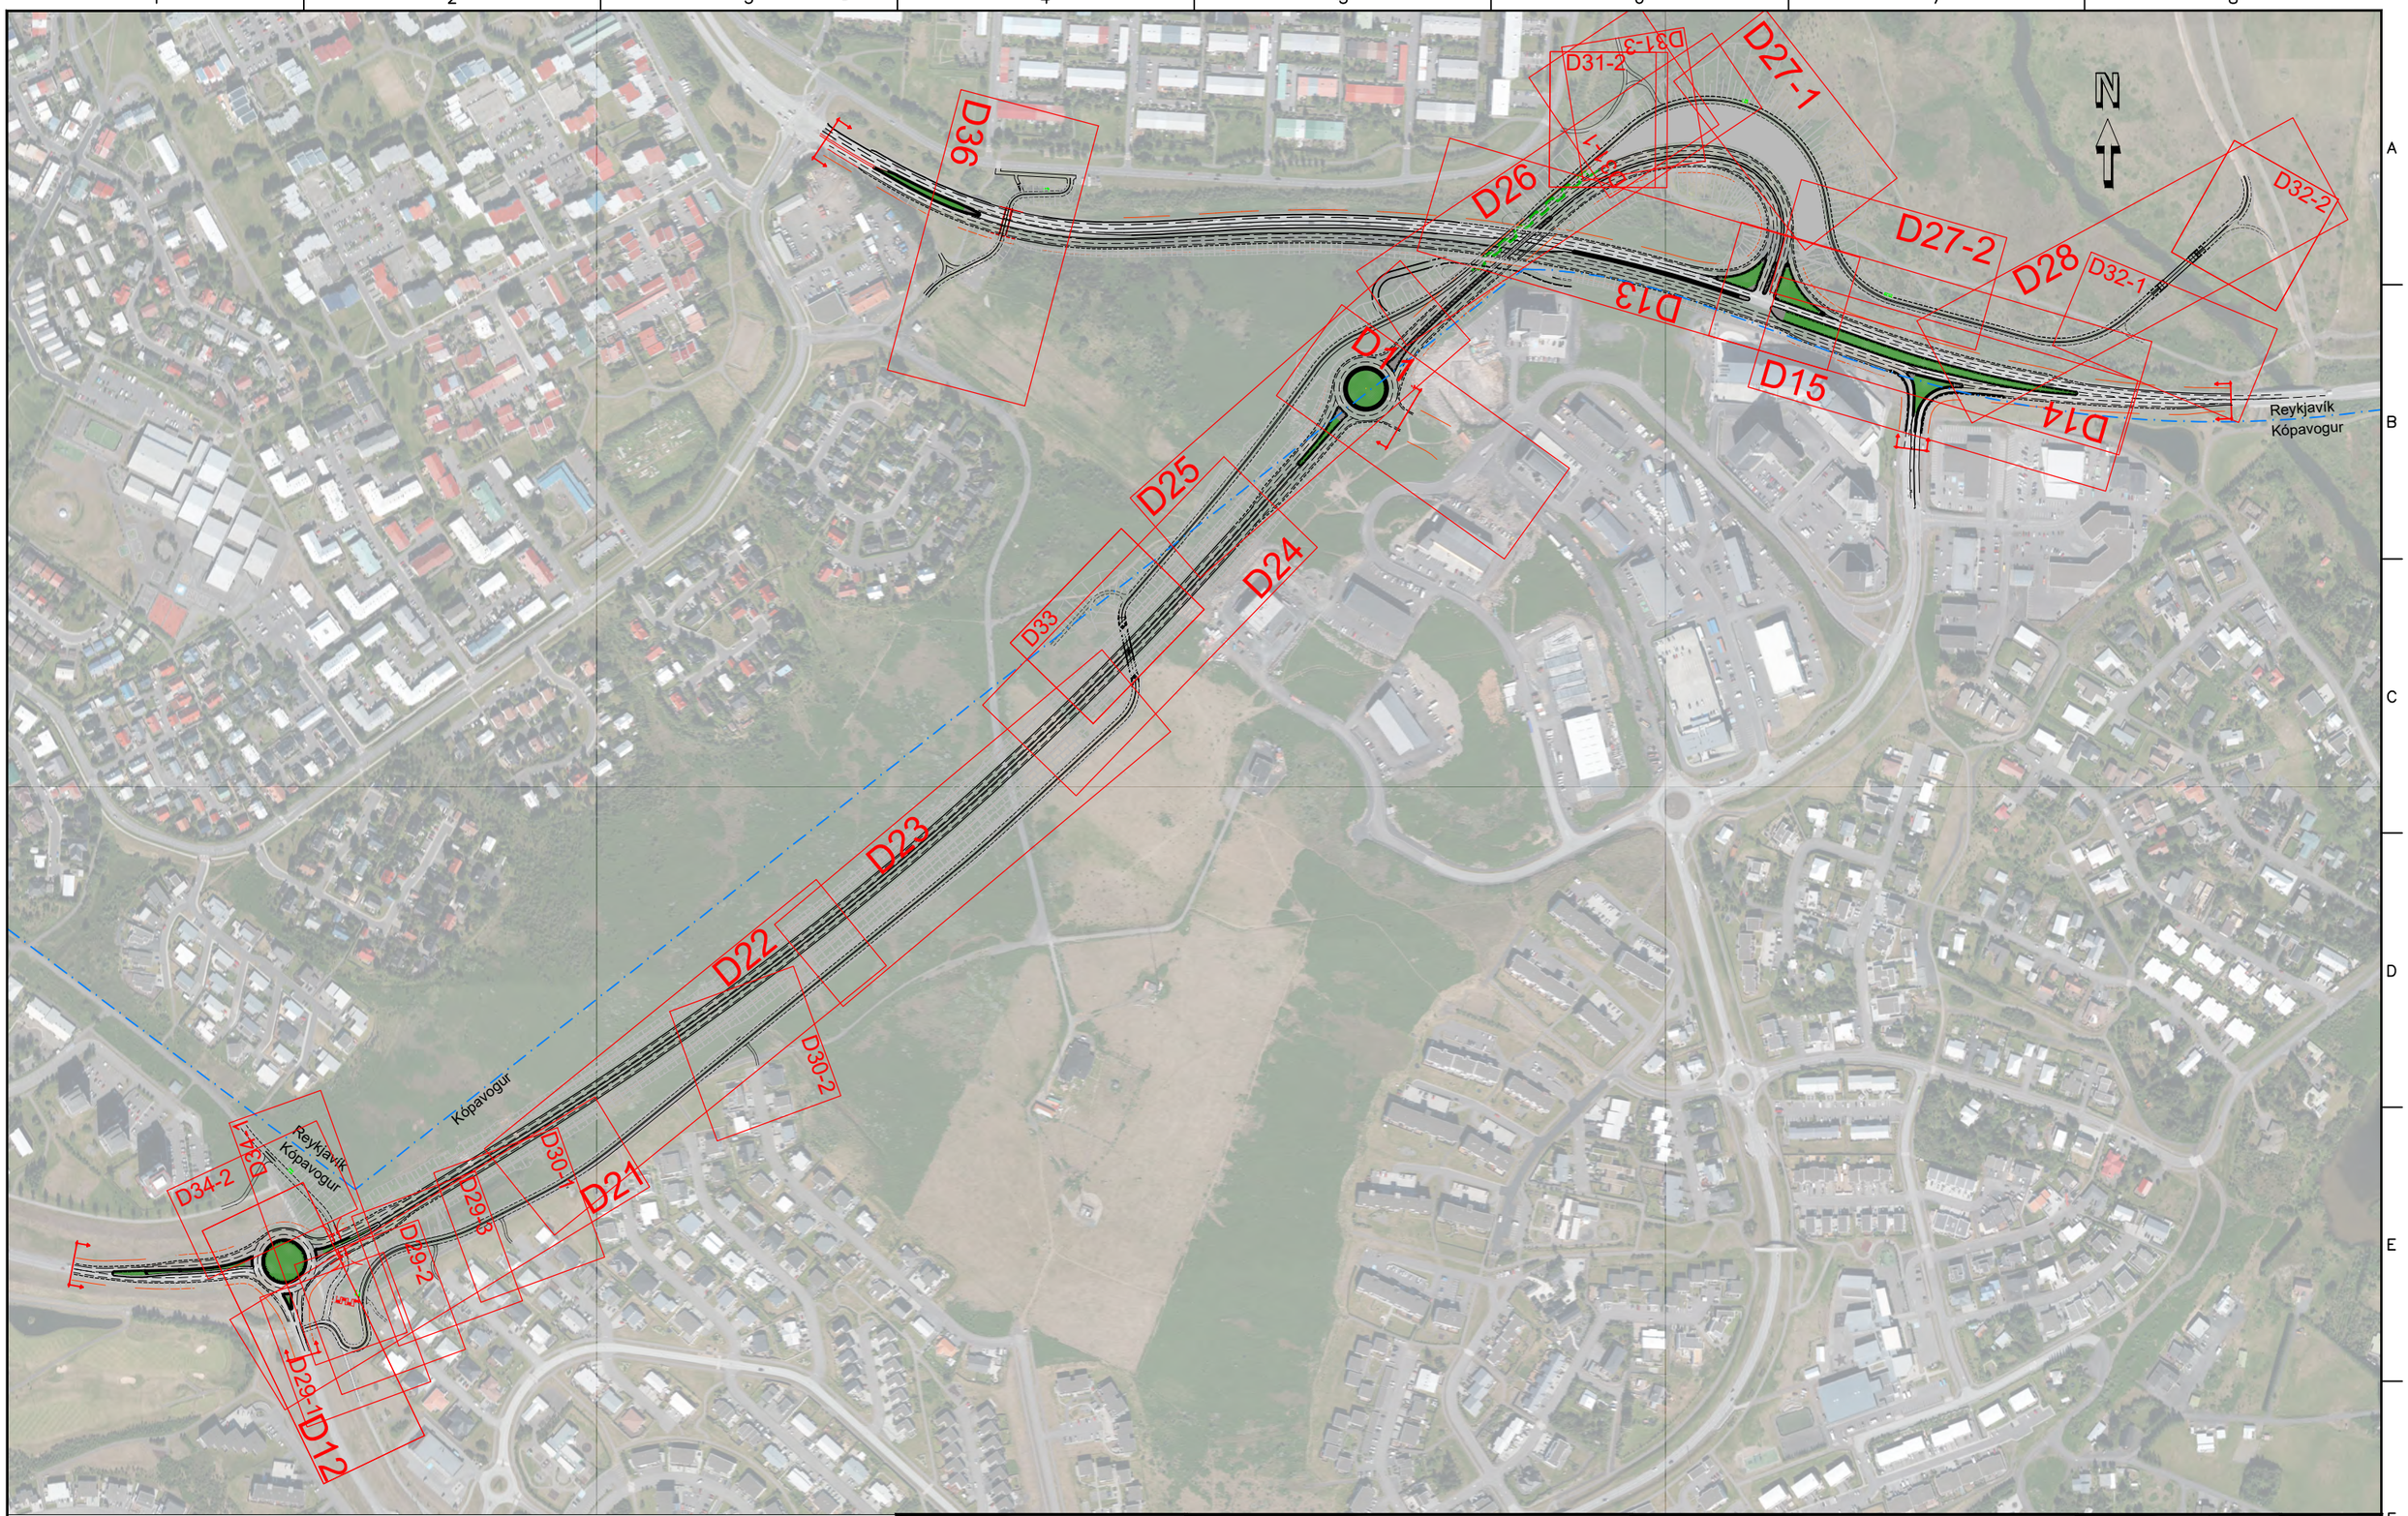

SKÝRINGAR:

Verkmörk

Sveitafélagsmörk

Í vinnslu

2022-04-13 14:16

Teikning ekki í kvarða

V:\10\10060\teikn\+C\V003\003.C71.VH.B.dwg

VERKÍS

www.verkis.is - sími: 422 8000

VERKF. 10060 TEIKN. 003.C71.VH.B03 A

SAMÞYKKT:

A	2022-03-31	VERKTEIKNING	KSG	BrAB	GJ	
ÚTG	DAGS	SKÝRINGAR	TEIK	HANN	RÝNT	SAMÞ

ARNARNESVEGUR (411)

RJÚPNAVEGUR - BREIÐHOLTSBRAUT

Yfirlitsmynd fyrir D - teikningar

Yfirfarið

Samþykkt

Útboðsnr. XXX-xxx-xxxxx

Vegnr. 411

Hönnunarstig Verkhönnun

B03 A

Skjal sótt af '0000000000' dags: 24.10.2026

1 2 3 4 5 6 7 8

A B C D E F

O07 O07 Suðurfell

O05 Á6 Breiðholtsbraut Arnarnesvegur Reykjavík Kópavogur

O06 Á7 BRÚ Breiðholtsbraut Reykjavík Kópavogur

Á5 O04 Vatnsendavegur Úðarhvarf

O04 Reykjavík Kópavogur Arnarnesvegur Á4

O03 Reykjavík Kópavogur Arnarnesvegur Á3

O02 Á2 Reykjavík Kópavogur Arnarnesvegur Á1 Rjúpnavegur Dessjakór

Jaðarsel Lambaselsrétt Rjúpnasalir Vatnsendahvarf

N

SKÝRINGAR: O01

- Lauftré
- Blómstrandi tré
- Sígræn tré
- Runnagróður
- Klifurplöntur
- Áningarstaður
- Hellur
- Grassvæði
- Óhreyft grassvæði
- Klöpp
- Hæðarlínur
- Verkmörk
- Sjónlínur
- Hjólahandrið
- Örryggisgirðing
- Handrið
- Handlisti
- Hljóðveggur
- Stoðveggur
- Áhersluflötur
- Leiðilínur

Í vinnslu
2022-04-13 13:44

Frumstærð blaðs A3
Mkv. 1:6000

V:\10\10060\teikn\+C\V003\003.C43.VH.001-007.dwg

VERKÍS
www.verkis.is - sími: 422 8000

VERKF. 10060 TEIKN. 003.C43.VH.O01 A


SAMÞYKKT:

A	2022-03-31	ÚTBOÐSTEIKNING	Ggun	Ggun	AKA	
ÚTG	DAGS	SKÝRINGAR	TEIK	HANN	RÝNT	SAMÞ

ARNARNESVEGUR (411)
RJÚPNAVEGUR - BREIÐHOLTSBRAUT
Arnarnesvegur
Landslag
Yfirlitsmynd

Yfirfarið	
Samþykkt	
Útboðsnr.	XXX-xxx-xxxxx
Vegnr.	411
Hönnunarstig	Verkhönnun
	O01 A

Skjal samþykkt af '0000000000' dagsett 24.10.2026

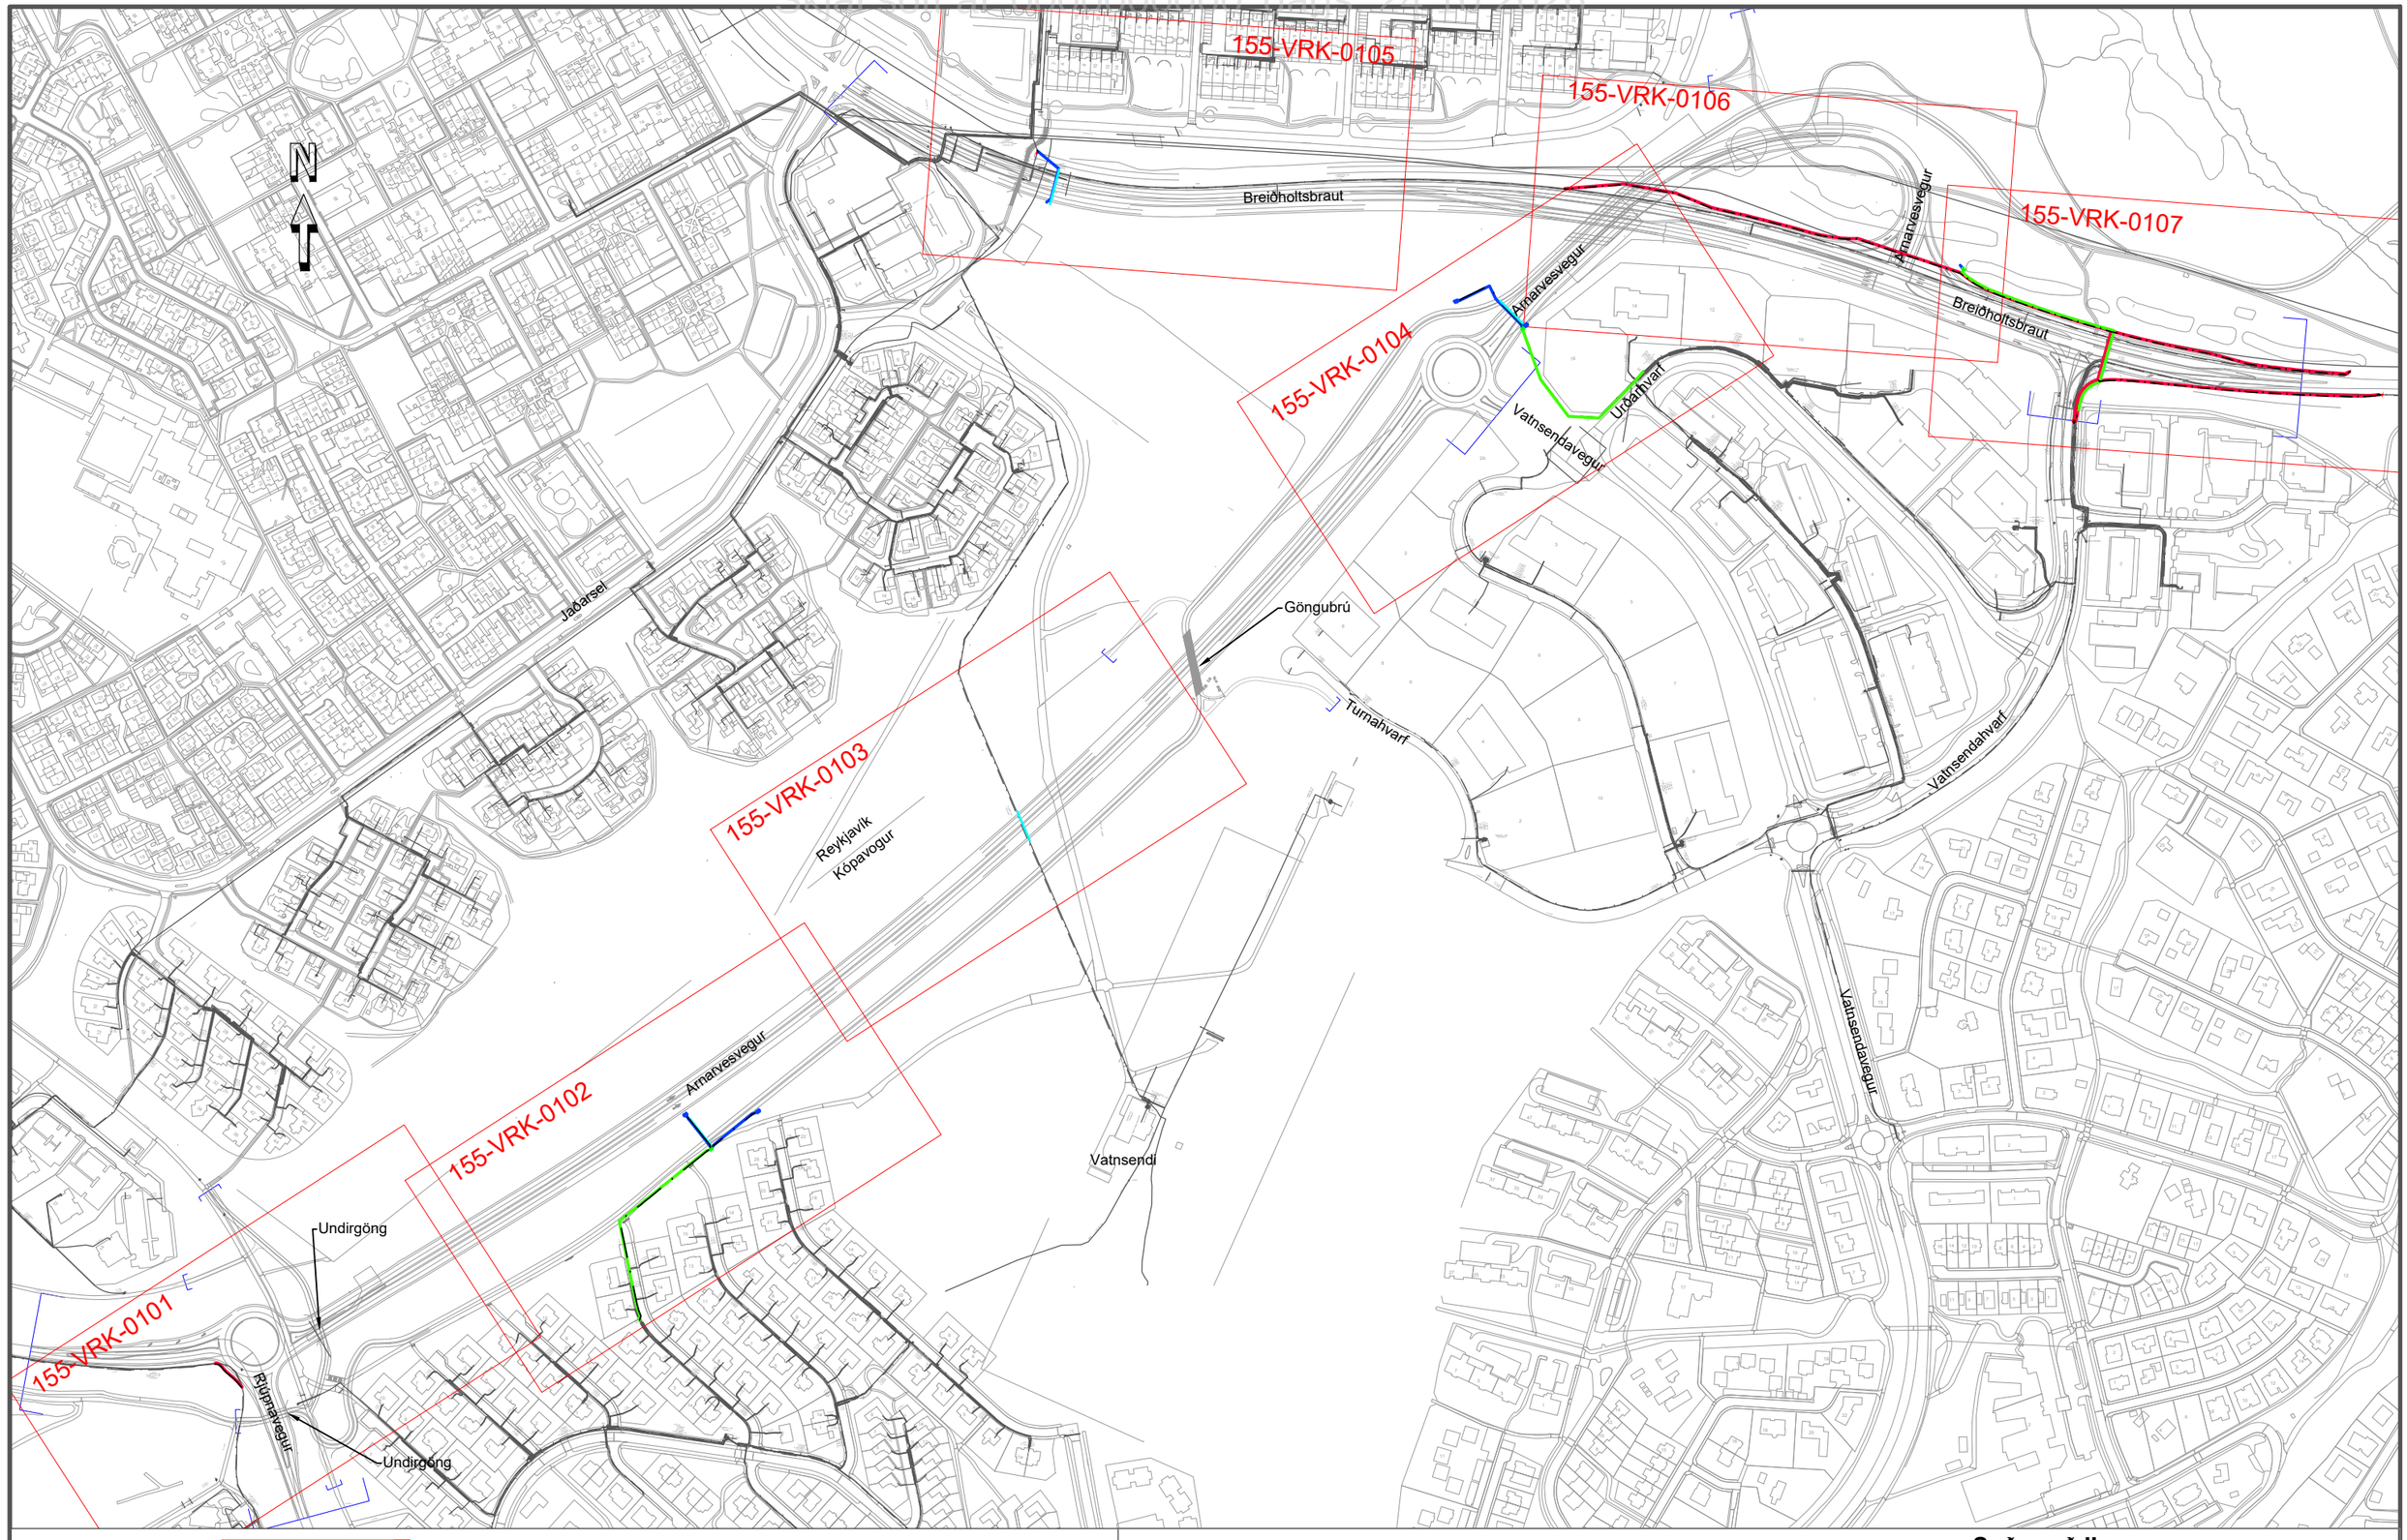

Í vinnslu
2022-04-13 13:03

Frumstærð blaðs A3
1:5000 0 50 100 150 200 250 m

A	2022-03-31	VERKTEIKNING	SvH KJ
Útg.	Dags.	Lýsing	Han./Yfirf./Samþ.

VERKÍS

Verkfang: 07239
Teiknað: KSG
Hannað: SvH
Yfirfarið: KJ
Samþykkt:

Suðuræð II
Arnarnesvegur-Breiðholtsbraut
111 Rvík - 203 Kóp
Dreifikerfi, Rafveita. Yfirlitsmynd

Kvarði 1:5000 Dags. 2022-03-31 Verkefnisnr. 23012539 Teikn.nr. 155-VRK-0100 **A**

VEITUR

P:\07\07239\teikn\FE\009\155-VRK-0100.dwg

Hljóðstig
L_{Aeq} dB
í 2m hæð

	<= 50
50 <	<= 55
55 <	<= 60
60 <	<= 65
65 <	<= 70
70 <	<= 75
75 <	

14.100 / 50 km/klst

15.200 / 50 km/klst

Hljóðmön

13.500 / 60 km/klst

Hljóðmön 2,0 m

35.300 / 70 km/klst

35.300 / 70 km/klst

Hljóðveggur 1,5 m

22.900 60 km/klst

13.500 / 50 km/klst

27.000 / 60 km/klst

0 km/klst

Skýringar

- Elevation line
- Gata
- Hljóðvarnir
- Íbúðarhús
- Skólar
- Önnur hús

Verk:

Arnarnesvegur
Gatnamót við Breiðholtsbraut

Yfirlitsmynd
Arnarnesvegur

Með hljóðvörnum

Umferð 2030

Verkkaupi:
Vegagerðin

Mælikvarði 1:5000

0 25 50 100 m

Reiknað:
MA

Dags.
Maí 2022

Teikning nr.
A - 104

Skipulagsstofnun 2022

Skjal sótt af '0000000000' dags: 24.10 2026

Hækkun jarðvegsmanar meðfram Breiðholtsbraut við Suðurfell
Lengd 405 m

Jarðvegsmön meðfram rampa
Lengd 250 m

Jarðvegsmön milli Arnarnesvegar og stofnstígs
Lengd 402 m

Hækkun núverandi jarðvegsmanar meðfram Rjúpnavegi
Lengd 75 m

Jaðarsel
Suðurfell
Breiðholtsbraut
Vatnsendavegur
Arnarnesvegur
Rjúpnavegur

Grunnmynd
1:5000

Frumstærð blaðs A3
1:5000 0 50 100 150 200 250 m

Í vinnslu
2022-04-12 13:24

VERKÍS
www.verkis.is - sími: 422 8000

VERKF. 10060 TEIKN. 003.C71.VH.J21 A

SAMÞYKKT:

A	2022-03-31	VERKTEIKNING	BrAB	BrAB	GJ	
ÚTG	DAGS	SKÝRINGAR	TEIK	HANN	RÝNT	SAMÞ


ARNARNESVEGUR (411)
RJÚPNAVEGUR - BREIÐHOLTSBRAUT
Arnarnesvegur
Jarðvegsmanir
Grunnmynd

Yfirfarið
Samþykkt


Útboðsnr. XXX-xxx-xxxxx
Vegnr. 411
Hönnunarstig Verkhönnun
J21 A

J:\10\10060\teikn\+C\V003\003.C71.VH.J21.dwg


Skjal sótt af '0000000000' dags: 24.10 2026

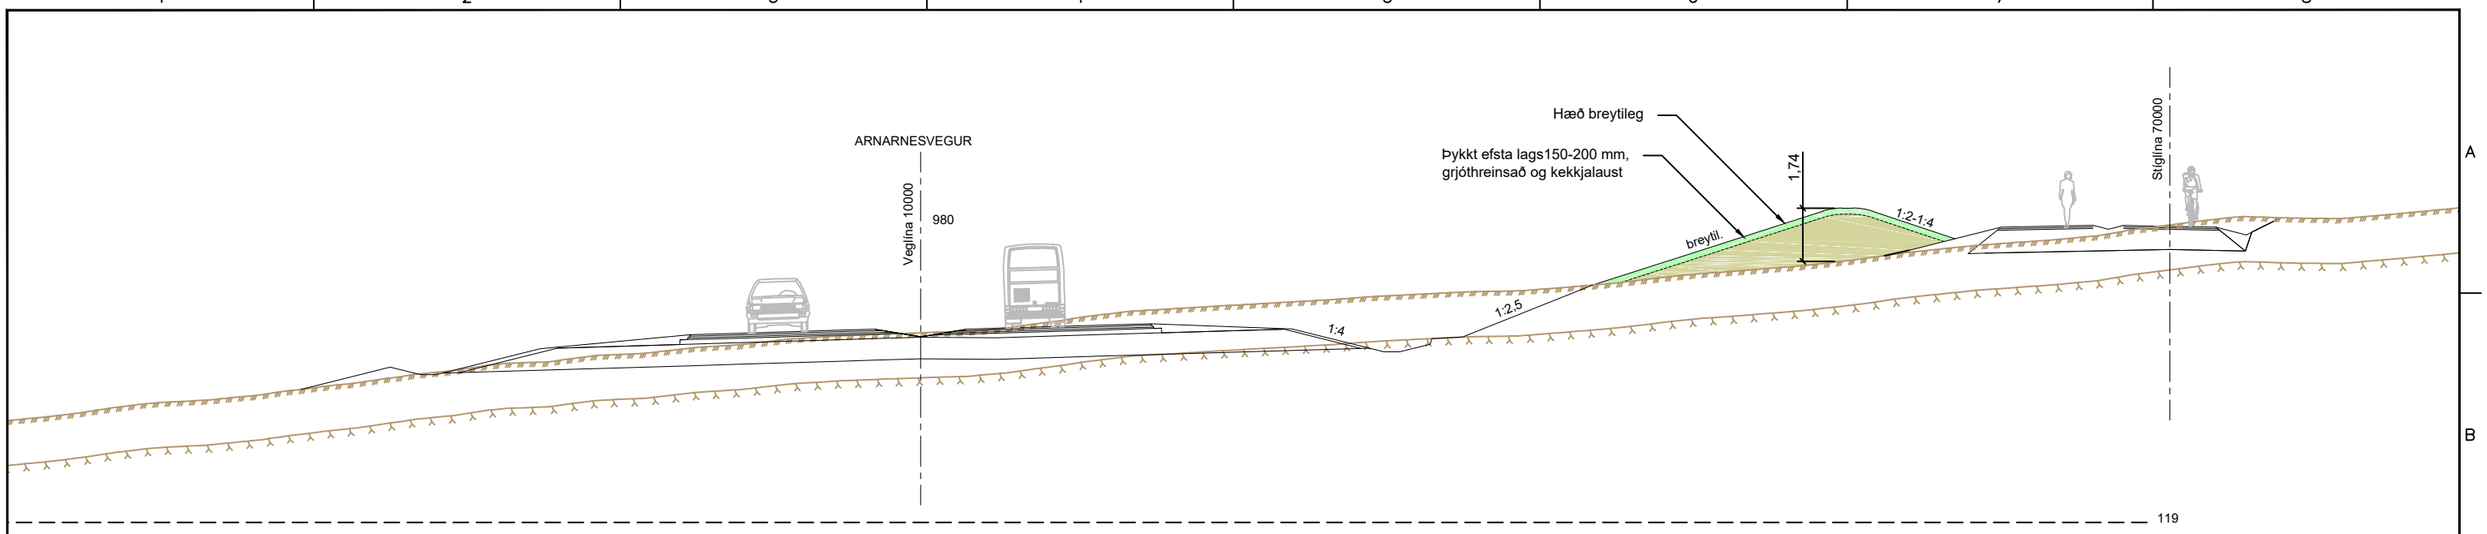

1 J21 Snið - Jarðvegsmön milli Arnarnsvegar og stofnstígar 1:200

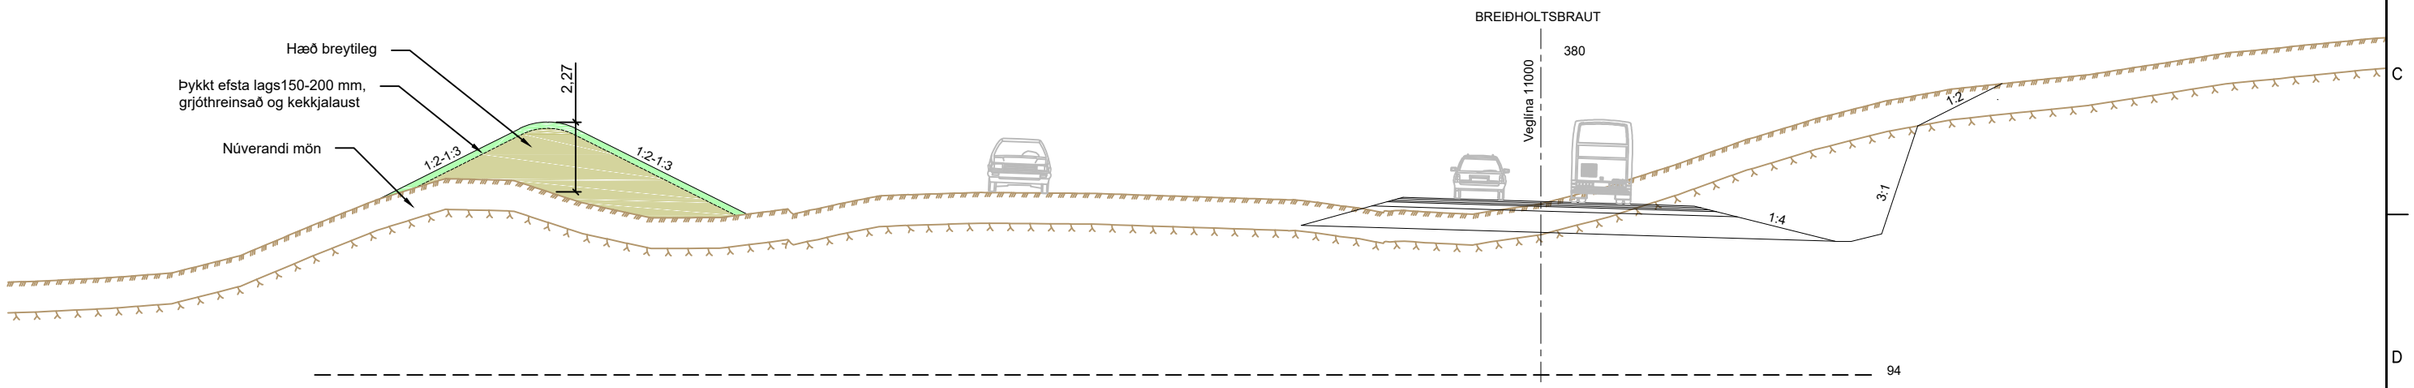

2 J21 Snið - Hækkun jarðvegsmanar meðfram Breiðholtsbraut 1:200

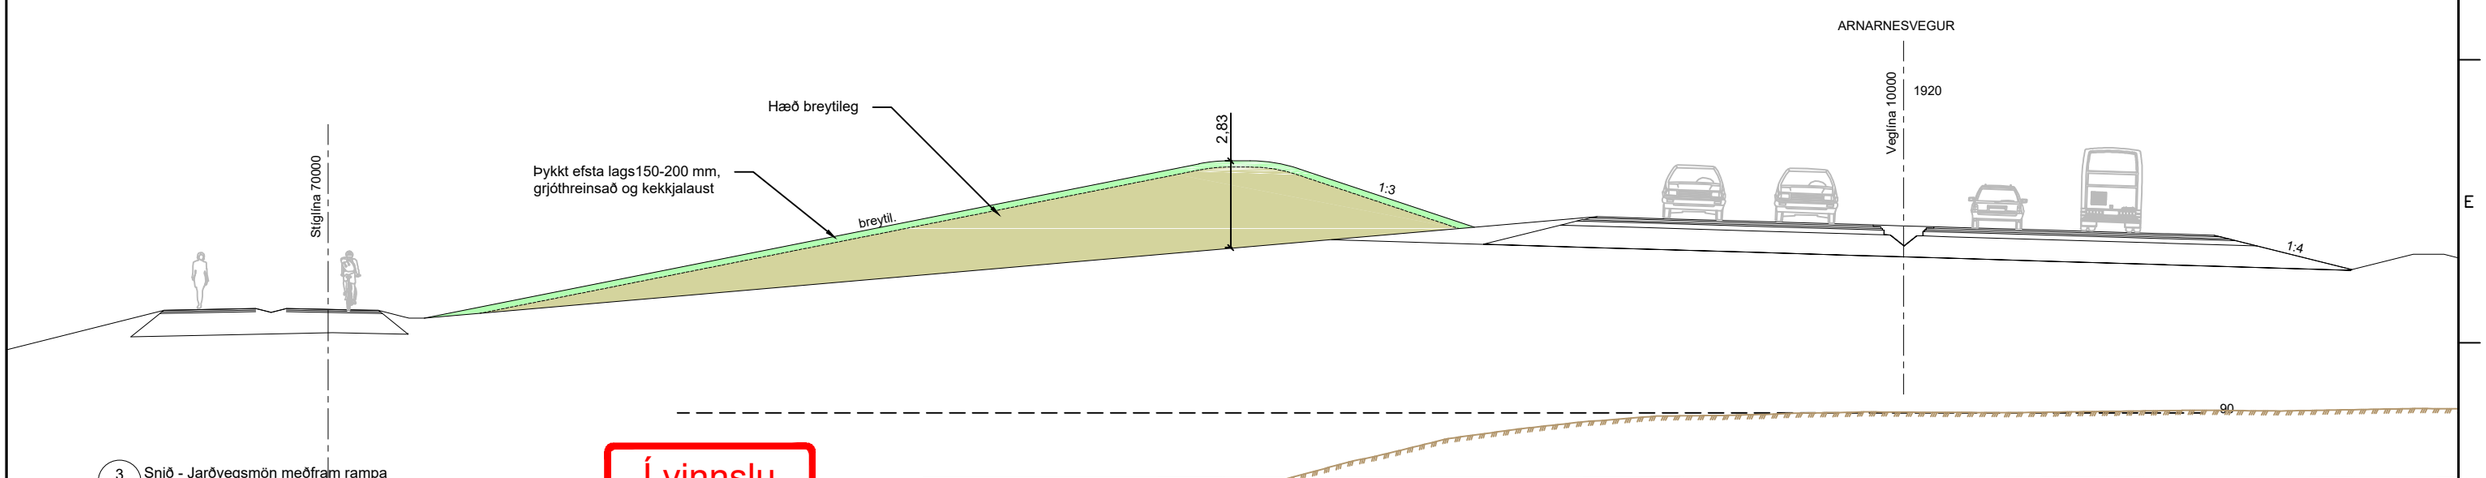

3 J21 Snið - Jarðvegsmön meðfram rampa 1:200

Í vinnslu
2022-04-12 13:24

Frumstærð blaðs A3
1:1000 0 10 20 30 40 50 m

V:\10\10060\teikn\+C\V003\003.C71.VH.J21.dwg

VERKÍS
www.verkis.is - sími: 422 8000
VERKF. 10060 TEIKN. 003.C71.VH.J22 A


SAMÞYKKT:

A	2022-03-31	VERKTEIKNING	BrAB	BrAB	GJ
ÚTG	DAGS	SKÝRINGAR	TEIK	HANN	RÝNT SAMÞ


ARNARNESVEGUR (411)
RJÚPNAVEGUR - BREIÐHOLTSBRAUT
Arnarnesvegur
Jarðvegsmanir
Snið

Yfirfarið
Samþykkt
Útboðsnr. XXX-xxx-xxxxx
Vegnr. 411
Hönnunarstig Verkhönnun
J22 A

Skjal sótt af '0000000000' dags: 24.10 2026

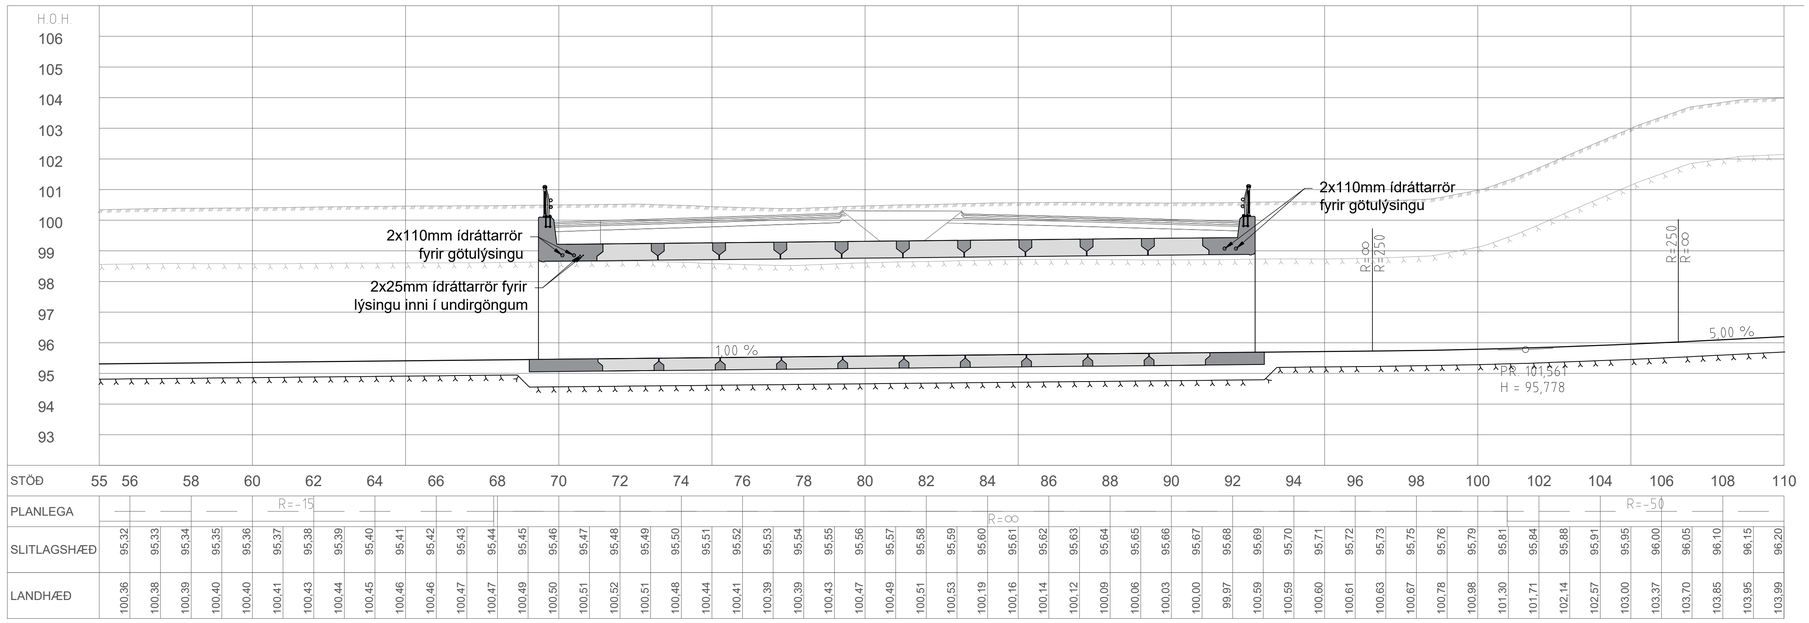

LANGSNIÐ Í STÍGLÍNU 72000
1:100

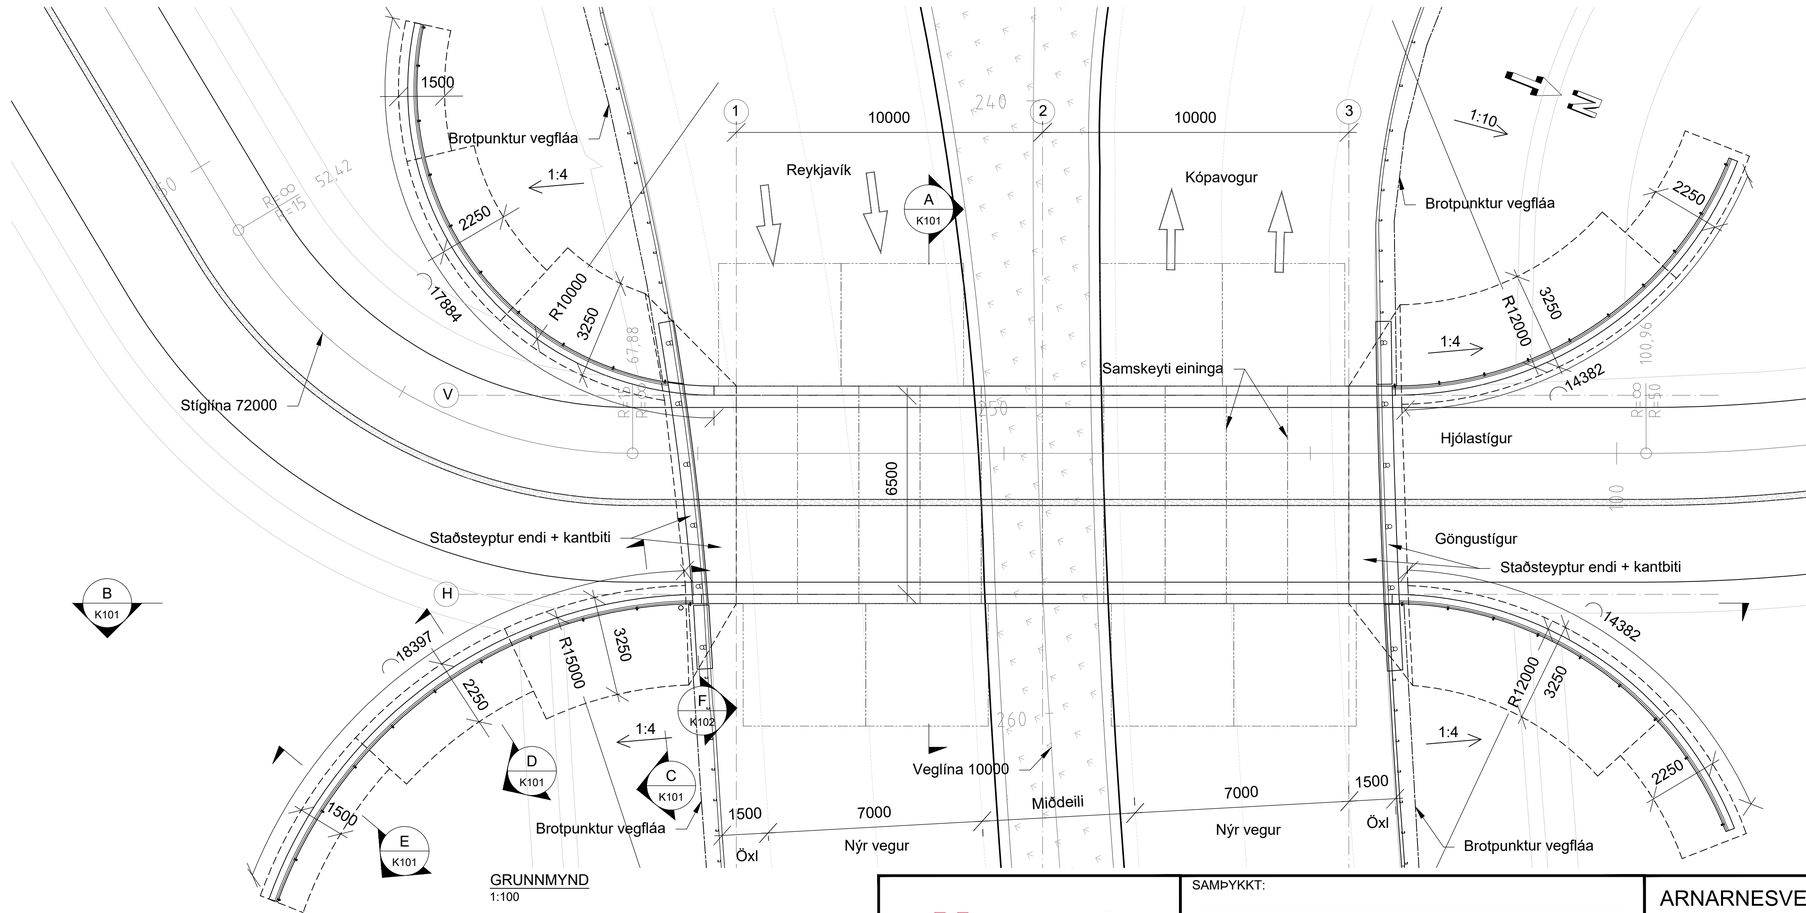



LYKILMYND
1:5000

Skýringar:

Almennar skýringar sjá teikningu: K000
Öll ónefnd mál eru í millimetrum (mm) og hæðarkótar í metrum (m).
Málsetning og hæðarkótar innan sviga endurskoðist á verkstað.
Öll mál skal sannreyna á verkstað.
Sjá einnig skýringar í verklýsingu.

Staðsetning:	Undir Arnarnesveg
Tegund umferðar:	Ökutæki
Tegund vegar ofaná:	A22
Tegund vegar inní:	6,5m breiður göngu og hjólastígur
Hnitakerfi:	ÍSN93
Hæðarkort:	Landshæðarnet

Byggingarefni:

Steinsteypa: Þarf að uppfylla kröfur í samræmi við ÍST EN 206-1
Styrkleikaflokkur: C40/50, Áreitisflokkur: XS2, XF4

Járnabending: B500NC skv. ÍST NS 3576-3:2012

Lýsing á undirgöngum:

Undirgöng:	Göngin eru samansett úr forsteyptum einingum.
Grundun:	Undirstöður grundaðar á vel þjappaðri fyllingu, fylla skal niður á klöpp.
Slitlag:	110mm (3,5 kN/m^2)
Fylling:	<800mm
Haflengd:	Eitt haf, 6,5m langt
Vegrið á kantbita:	Styrkleikaflokkur H2 (Sicuro Arc)
Vegrið:	Í framhaldi af brúarvegriði skal útfæra vegrið líkt og sýnt er á teikningu 10060-003.C71.VH.J11-A
Mót:	Mót skulu hafa slétt yfirborð á sýnilegum flötum, með fyrirvara um mynstur, sbr. arkitekt

Legur og þennsluraufar:
Göng eru án lega, þennsluraufar milli undirganga og stoðveggja

Vatnsvarnalag: Topeka

Álagsforsendur skv. gildandi Evrópustöðlum

Hönnun er í samræmi við "Reglur um hönnun brúa, 2. útgáfa 2018"

VERKÍS
www.verkis.is - sími: 422 8000

VERKF. 10060 TEIKN. 003.C77.VH.K100 A

SAMÞYKKT:

A	2022-03-31	Verkteikning	DS	DS	FIG	GPJ
ÚTG	DAGS	SKÝRINGAR	TEIK	HANN	RÝNT	SAMÞ


ARNARNESVEGUR (411)
RJÚPNAVEGUR - BREIÐHOLTSBRAUT
Undirgöng undir Arnarnesveg
Yfirlitsteikning
Langsnið og grunnmynd

Yfirfarið	
Samþykkt	
Útboðsnr.	XXX-xxx-xxxxx
Vegnr.	411
Hönnunarstig	Verkhönnun
	K100 A


V:\10\10060\teikn\+C\V003\003.C77.VH.K100.400.dwg

© Öll afnot og afritun teikningar, að hluta eða í heild er háð skriflegu leyfi höfunda


Skjal sótt af '0000000000' dags: 24.10 2026

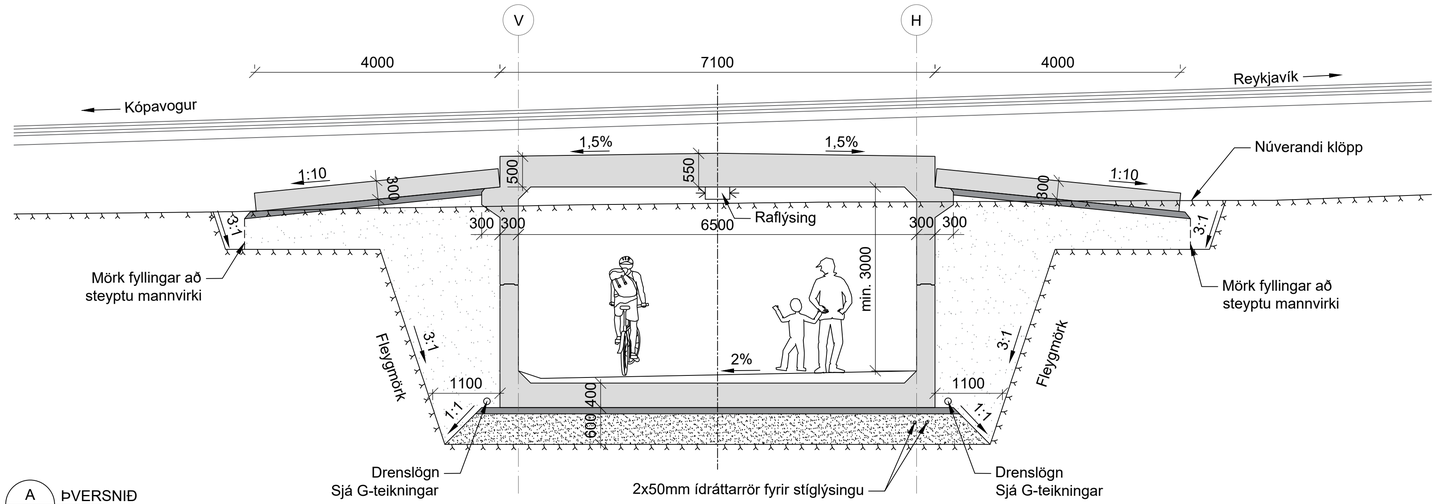


A K100 ÞVERSNIÐ 1:50

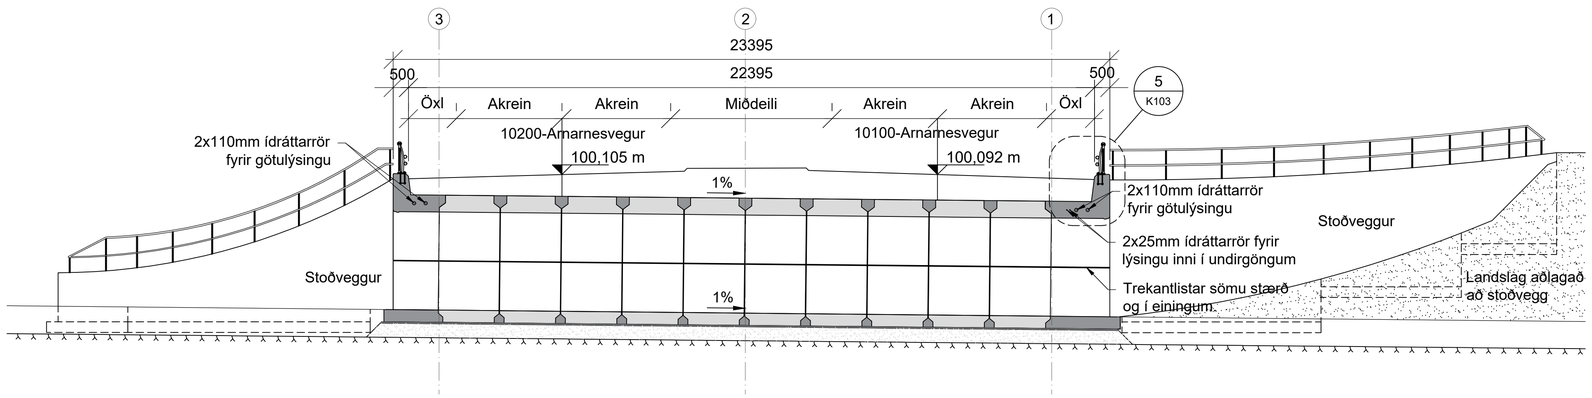


B K100 ÁSÝND 1:100

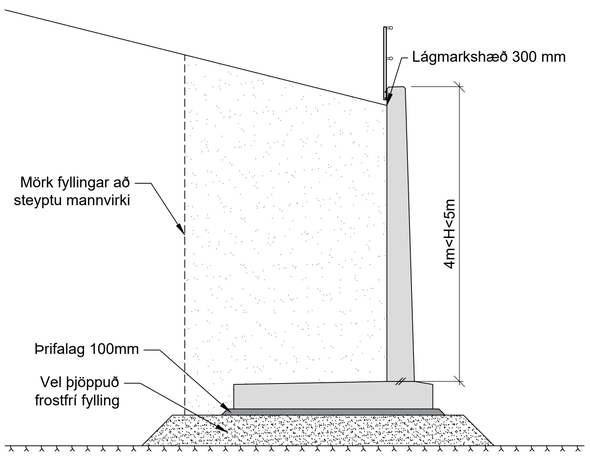

C K100 KENNISNIÐ STOÐVEGGJA 1:50

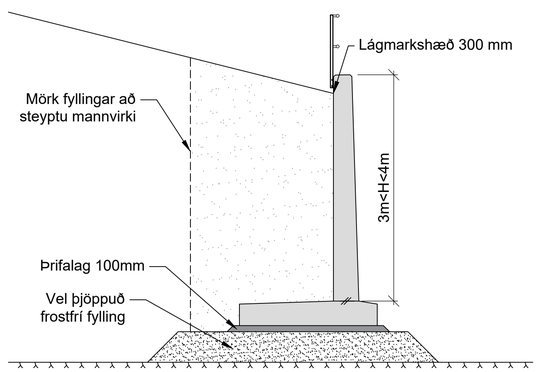

D K100 KENNISNIÐ STOÐVEGGJA 1:50

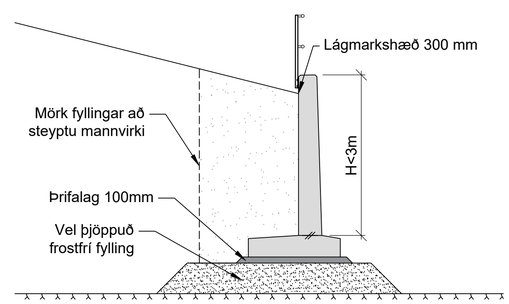

E K100 KENNISNIÐ STOÐVEGGJA 1:50

Frumstærð blaðs A1

1:50 0 1 2 3 4 5 m

1:100 0 1 2 3 4 5 10 m

V: \10\10060\teikn\+C\V003\003.C77.VH.K100.400.dwg

Skýringar:

Almennar skýringar sjá teikningu: K000
Öll ónefnd mál eru í millimetrum (mm) og hæðarkótar í metrum (m).
Málsetning og hæðarkótar innan sviga endurskoðist á verkstað.
Öll mál skal sannreyna á verkstað.
Sjá einnig skýringar í verklýsingu.

Staðsetning:	Undir Arnarnesveg
Tegund umferðar:	Ökutæki
Tegund vegar ofaná:	A22
Tegund vegar inní:	6,5m breiður göngu og hjólastígur
Hnitakerfi:	ÍSN93
Hæðarkort:	Landshæðarnet

Byggingarefni:

Steinsteypa:	Þarf að uppfylla kröfur í samræmi við ÍST EN 206-1 Styrkleikaflokkur: C40/50, Áreitisflokkur: XS2, XF4
Járnabending:	B500NC skv. ÍST NS 3576-3:2012

Lýsing á undirgöngum:

Undirgöng:	Göngin eru samansett úr forsteyptum einingum.
Grundun:	Undirstöður grundaðar á vel þjappaðri fyllingu, fylla skal niður á klöpp.
Slitlag:	110mm (3,5 kN/m^2)
Fylling:	<800mm
Haflengd:	Eitt haf, 6,5m langt
Vegrið á kantbita:	Styrkleikaflokkur H2 (Sicuro Arc)
Vegrið:	Í framhaldi af brúarvegriði skal útfæra vegrið líkt og sýnt er á teikningu 10060-003.C71.VH.J11-A
Mót:	Mót skulu hafa slétt yfirborð á sýnilegum flötum, með fyrirvara um mynstur, sbr. arkitekt
Legur og þennsluraufar:	Göng eru án lega, þennsluraufar milli undirganga og stoðveggja
Vatnsvarnalag:	Topeka

Álagsforsendur skv. gildandi Evrópustöðlum

Hönnun er í samræmi við "Reglur um hönnun brúa, 2. útgáfa 2018"

VERKÍS
www.verkis.is - sími: 422 8000

VERKF. 10060 TEIKN. 003.C77.VH.K101 A

SAMÞYKKT:

A	2022-03-31	Verkteikning	DS	DS	FIG GPJ
ÚTG	DAGS	SKÝRINGAR	TEIK	HANN	RÝNT SAMÞ


ARNARNESVEGUR (411)
RJÚPNAVEGUR - BREIÐHOLTSBRAUT
Undirgöng undir Arnarnesveg
Yfirlitsteikning
Þversnið og Ásýnd

Yfirfarið	Útboðsnr.	XXX-xxx-xxxxx
	Vegnr.	411
Samþykkt	Hönnunarstig	Verkhönnun
		K101 1


© Öll afnot og afritun teikningar, að hluta eða í heild er háð skriflegu leyfi höfunda

Skjal sótt af '0000000000' dags: 24.10 2026

M.Y.S.

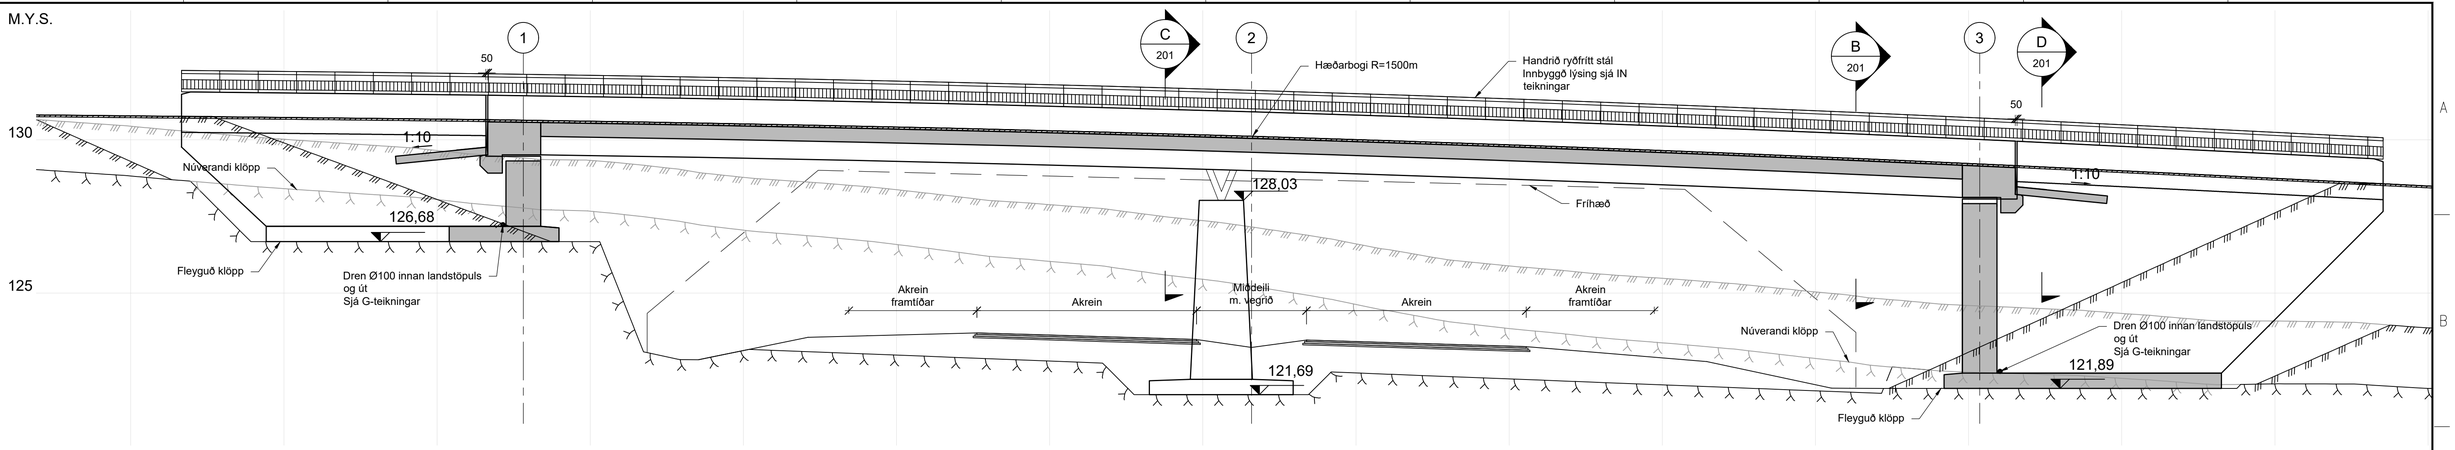

A LANGSNIÐ Í VEGLÍNU 70000
1:100

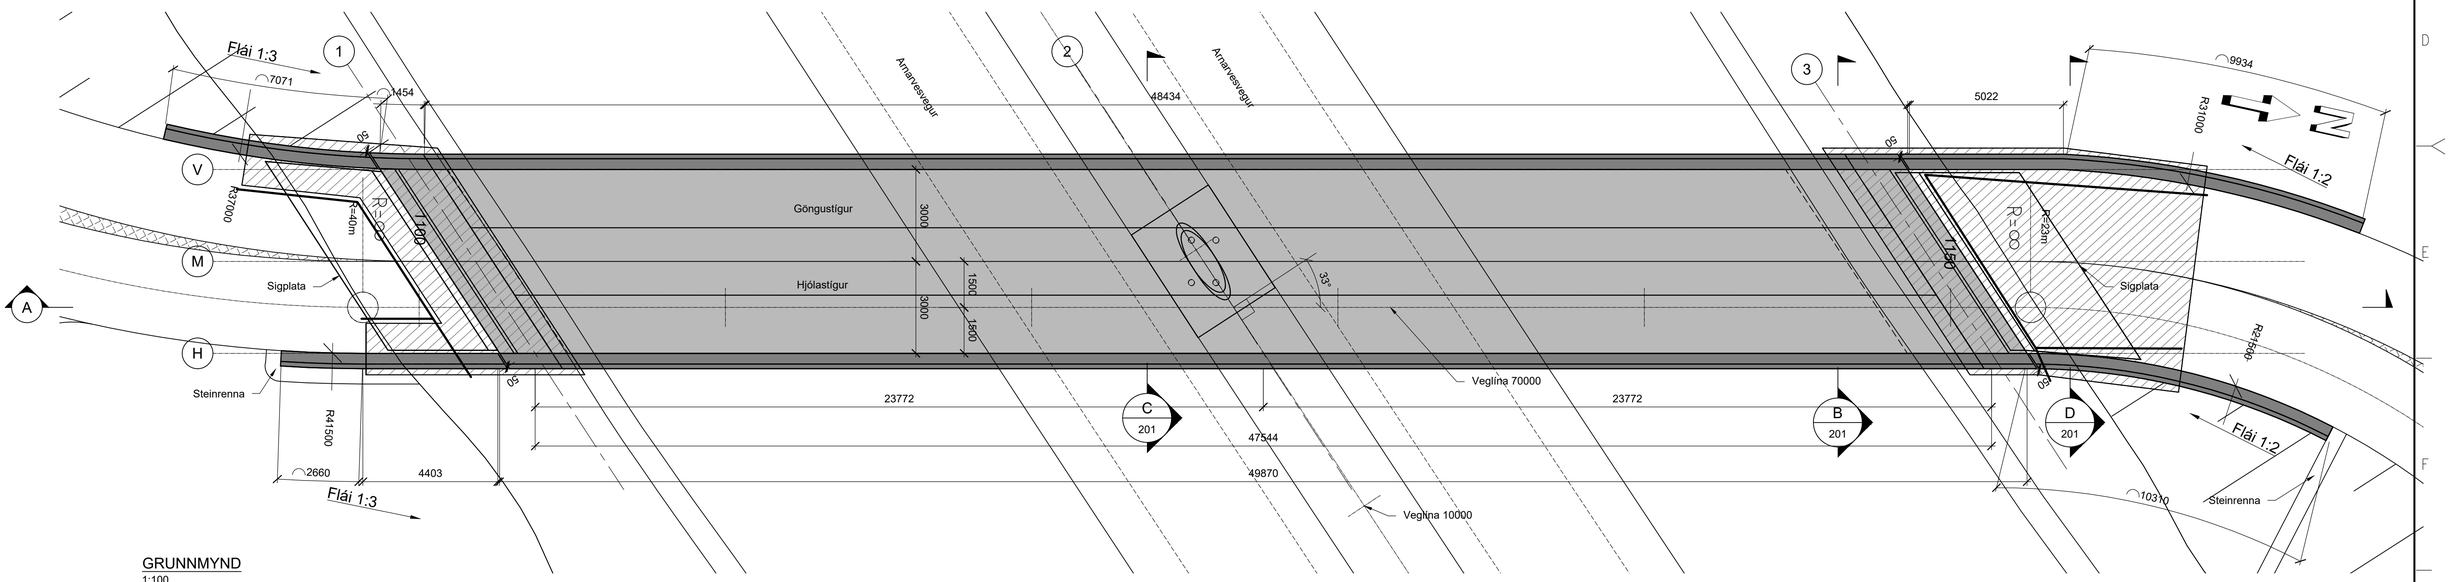

GRUNNMYND
1:100

Skýringar:

Almennar skýringar sjá teikningu: K000
Öll ónefnd mál eru í millimetrum (mm) og hæðarkótar í metrum (m).
Málsetning og hæðarkótar innan sviga endurskoðist á verkstað.
Öll mál skal sannreyna á verkstað.
Sjá einnig skýringar í verklýsingu.

Staðsetning:	Yfir Arnarnesveg
Tegund umferðar:	Göngu og hjólabrú
Tegund vegar undir:	A22
Hnitakerfi:	ÍSN93
Hæðarkort:	Landshæðarnet

Byggingarefni:

Steinsteypa:	Þarf að uppfylla kröfur í samræmi við ÍST EN 206-1
	Styrkleikaflokkur: C45/55, Áreitisflokkur: XS2, XF4
Járnabending:	B500NC skv. ÍST NS 3576-3:2012
Spennistál:	prEN 10138-3-Y860S7-15,7-A Super grade 1860 low relaxation (LR)


Lýsing á brú:

Brú:	Steypt, eftirspenn bitabrú.
Grundun:	Undirstöður eru steyptar beint á klöpp. Bergboltar í ás 1
Slitlag:	60mm (2,0 kN/m^2)
Haflengd:	Tvö höf - 23,8m + 23,8m
Þverun:	Brú þverar undirliggjandi veg með 33° horn á hornrétt.
Handrið:	Ryðfrítt stál í handlista á steyptum kantbita. Lýsing í handlista.
Mót:	Slétt mót á sýnilegum flötum
Legur og þennsluraufar:	
	Landstöplar og handrið með rauf og óhindraðri lengdarfærslu
	Miðjustöpull fastur í brúargólf.
Vatnsvarnalag:	Á brúargólf A3-4 Topeka
	Á landstöpla að jarðvegi sökkulasfalt og takkadúkur.

Álagsforsendur skv. gildandi Evrópustöðlum

Hönnun er í samræmi við "Reglur um hönnun brúa, 2. útgáfa 2018"

Brúarplata
Kantbiti / Veggir landstöpla
Undirstöður

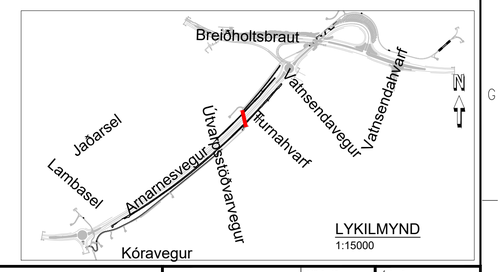

LYKILMYND
1:15000

VERKÍS		SAMÞYKKT:				
www.verkis.is - sími: 422 8000						
VERKF. 10060	TEIKN. 003.C77.VH.K200 A	A 2022-03-31	VERKTEIKNING	FiG	FiG	EVV GPJ
		ÚTG DAGS	SKÝRINGAR	TEIK	HANN	RÝNT SAMÞ


ARNARNESVEGUR (411)
RJÚPNAVEGUR - BREIÐHOLTSBRAUT
Göngu- og hjólabrú yfir Arnarnesveg
Yfirlitsteikning, grunnmynd og snið

Yfirfarið	Útboðsnr. XXX-xxx-xxxxx
	Vegnr. 411
Samþykkt	Hönnunarstig Verkhönnun
	K200 A


© Öll afnot og afritun teikningar, að hluta eða í heild er háð skriflegu leyfi höfunda

V:\10\10060\teikn\+C\V003\003.C77.VH.K200.dwg


Skjal sótt af '0000000000' dags: 24.10 2026

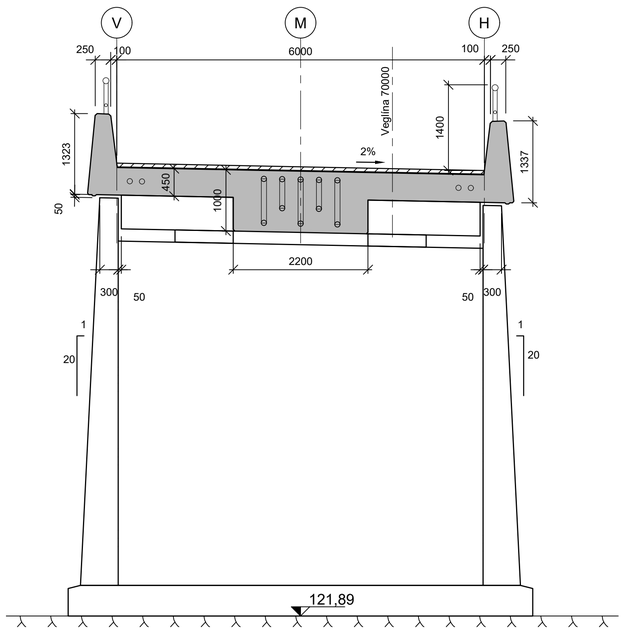

B 200 ÞVERSNIÐ
1:50

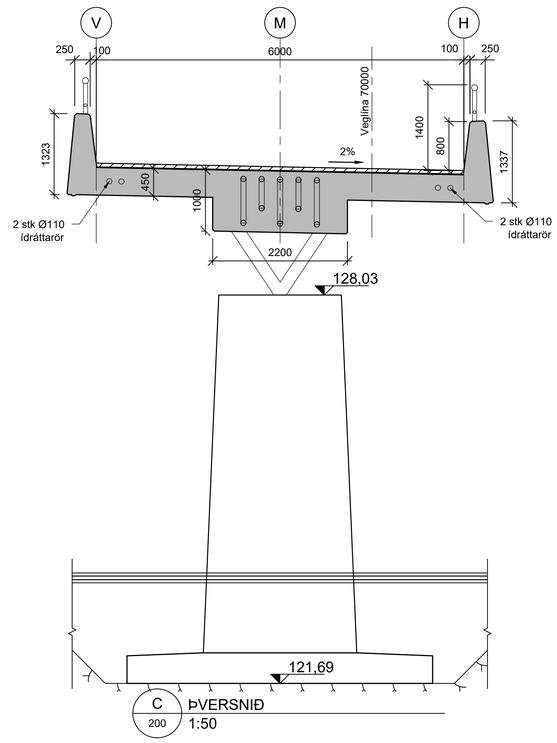

C 200 ÞVERSNIÐ
1:50

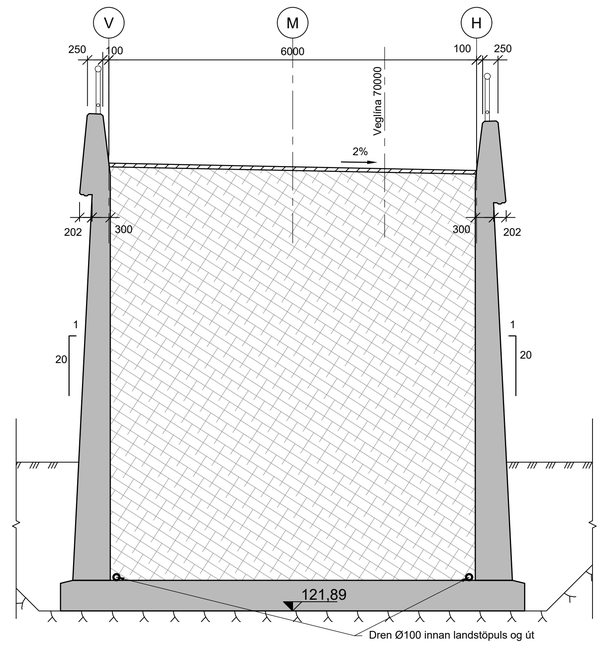

D 200 ÞVERSNIÐ
1:50

Skýringar:

Almennar skýringar sjá teikningu: K000
Öll ónefnd mál eru í millimetrum (mm) og hæðarkótar í metrum (m).
Málsetning og hæðarkótar innan sviga endurskoðist á verkstað.
Öll mál skal sannreyna á verkstað.
Sjá einnig skýringar í verklýsingu.

1:50 0 1 2 3 4 5 m

V:\10\10060\teikn\+C\V003\003.C77.VH.K200.dwg

VERKÍS
www.verkis.is - sími: 422 8000

VERKF. 10060 TEIKN. 003.C77.VH.K201 A


SAMÞYKKT:

ÚTG	DAGS	SKÝRINGAR	TEIK	HANN	RÝNT	SAMÞ
A	2022-03-31	VERKTEIKNING	FiG	FiG	EVV	GPJ


ARNARNESVEGUR (411)
RJÚPNAVEGUR - BREIÐHOLTSBRAUT
Göngu- og hjólabrú yfir Arnarnesveg
Snið

Yfirfarið	
Samþykkt	
Útboðsnr.	XXX-xxx-xxxxx
Vegnr.	411
Hönnunarstig	Verkhönnun
	K201 A


© Öll afnot og afritun teikningar, að hluta eða í heild er háð skriflegu leyfi höfunda

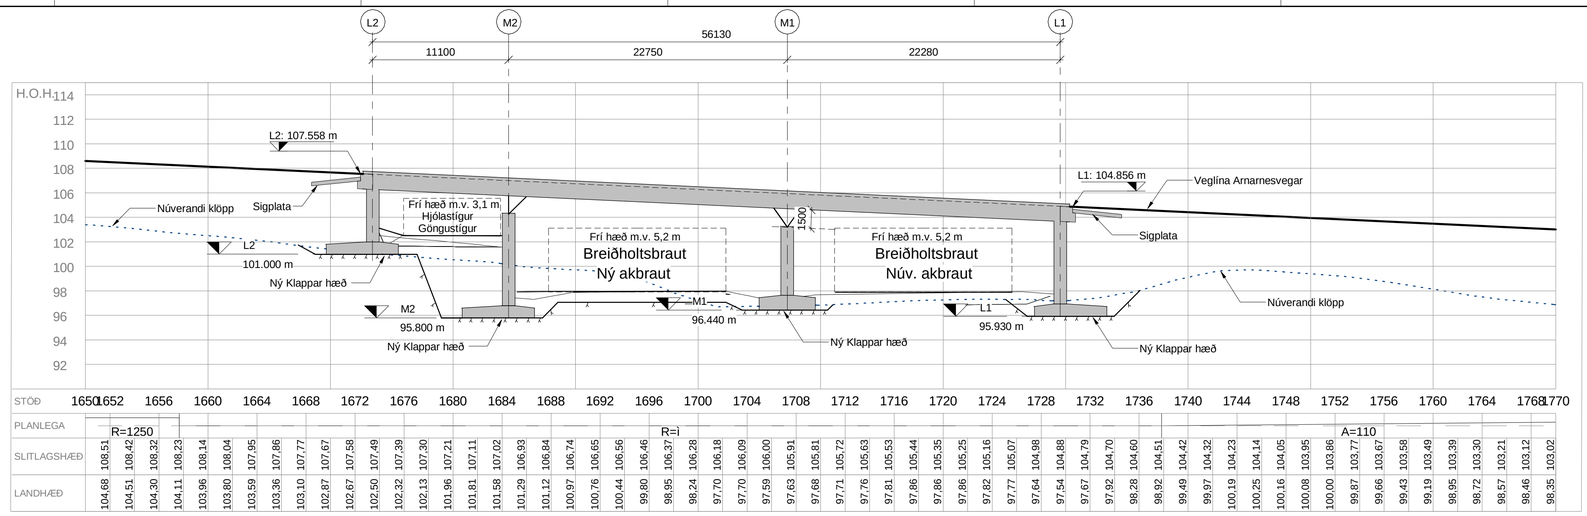


LANGSNIÐ ARNARNESVEGAR - VEGLÍNU - 10000 1 : 250

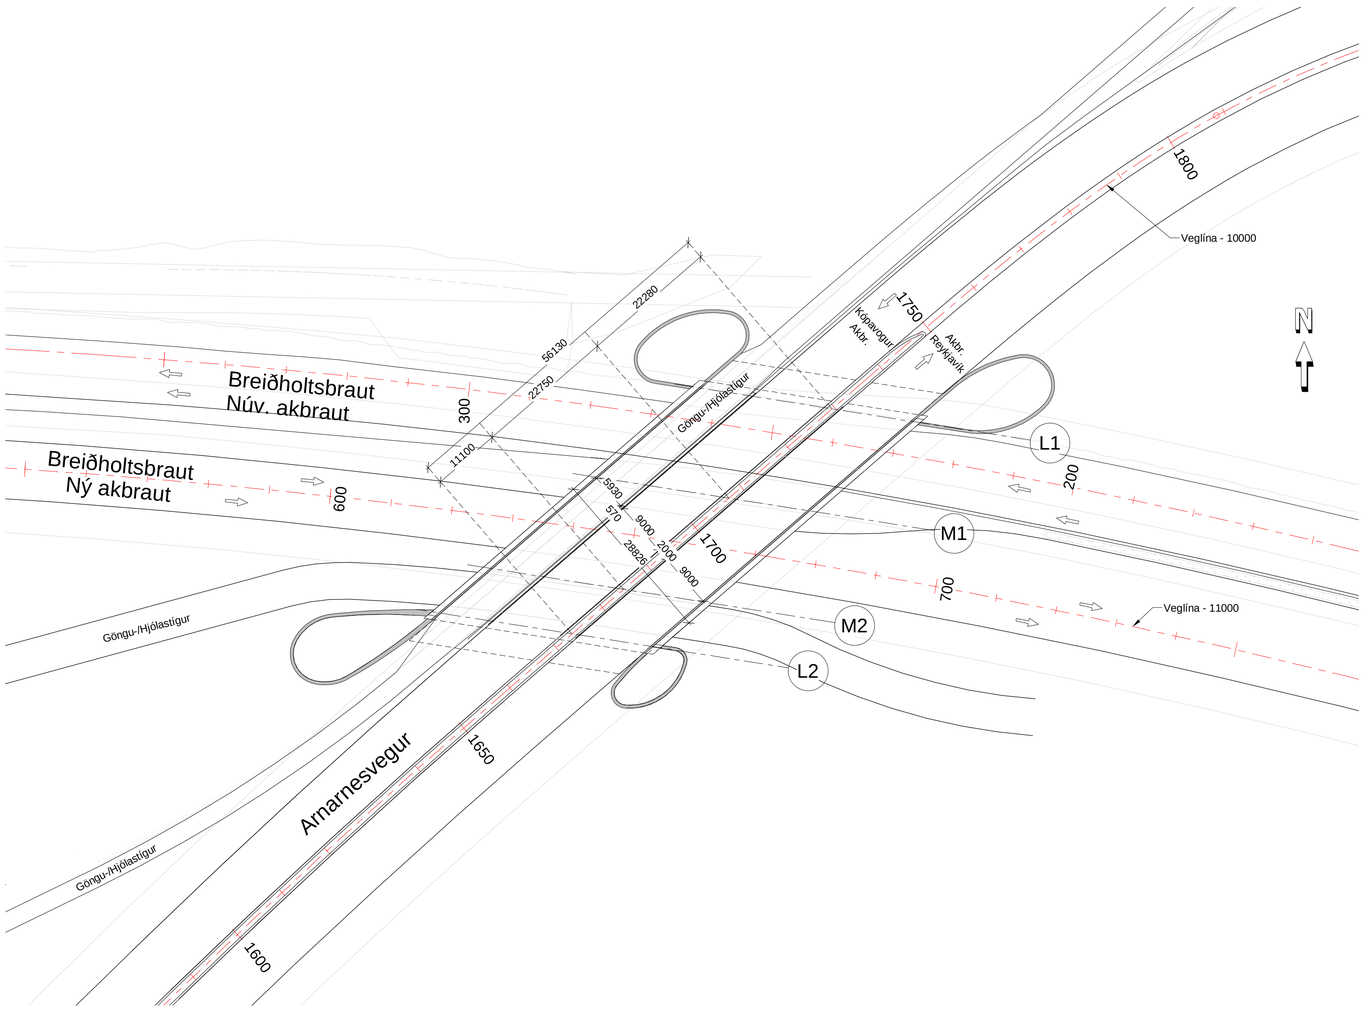


ARNARNESVEGUR - YFIRLITSMYND 1 : 500

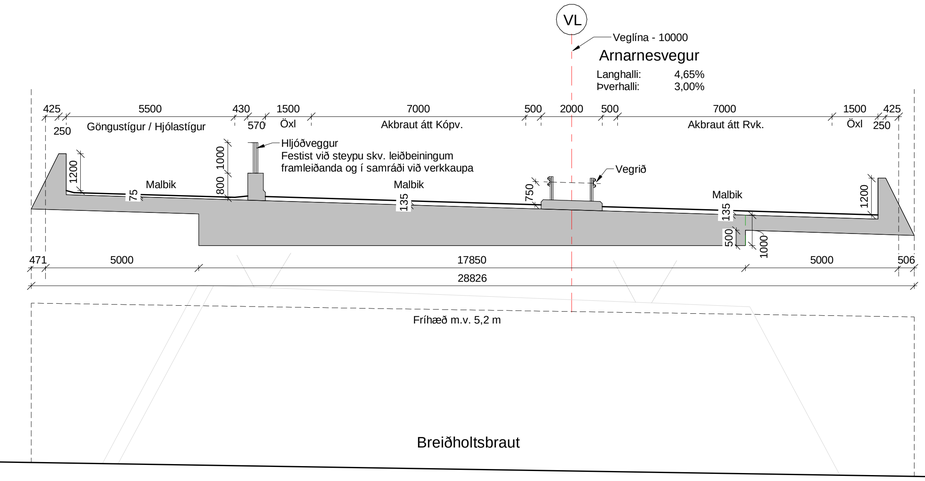

ÞVERSNIÐ - HORNRÉTT Á VEGLÍNU ARNARNESVEGAR 1 : 100

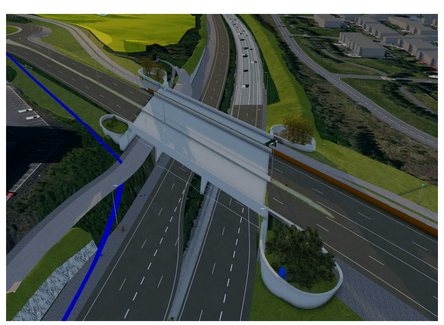

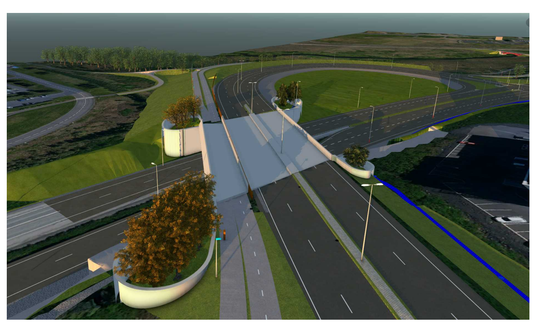

Skýringar:

Almennt:
Almennar skýringar, sjá teikningu: K000
Öll ónefnd mál eru í millimetrum (mm) og hæðarkótar í metrum (m).
Málsetning og hæðarkótar innan sviga endurskoðist á verkstað.
Öll mál skal sannreyna á verkstað.
Sjá einnig skýringar í verklýsingu.

Staðsetning:	Yfir Breiðholtsbraut
Tegund vegar, ofaná:	A22 (Arnarnesvegur)
Tegund vegar, undir:	A22 (Breiðholtsbraut)
Hnitakerfi:	ÍSN93
Hæðarkerfi:	Landshæðarkerfi

Samfelld eftirspennt rammabrú í 3 höfum, reist á undirslætti.

Forsendur:
Hönnun er í samræmi við Reglur um hönnun brúa, 2. útgáfa 2018

Álag:
Samkvæmt gildandi Evrópustöðlum.
Hönnunarþyngd yfirborðslaga: 3,5kN/m2 á akbrautir
2,0kN/m2 á göngu- og hjólastíg

Byggingarefni:
Steinsteypa: Styrkleikaflokkur: C45/55, samkvæmt ÍST EN 206-1
Áreitisflokkur:XC4/XD3/XS2/XF4

Járnbending: B500NC skv. ÍST NS 3576-3:2012
Eftirspennt járnalögn: Kaplar með 1600/1860MPa vírum

Grundun:
Undirstöður eru grundaðar á klöpp.

Vegrið:
Steypt vegrið á útbrún brúar og á milli göngu- og hjólastígs og akbrauta.
Vegrið í flokki H1(h>=600 mm) á milli aksturssstefna akbrauta

Veguppbygging á brú:
Rakavarnarlag, drenmalbik og slitlag:
75 mm á göngu- og hjólastíg
135 mm á akbrautum með burðarlagi

Legur
Engar legur eru í brú

Þensluskil
Brú er án þensluskila

1:100	0	1000	5000	10000 mm	
1:250	0	5000		25000 mm	
1:500	0	10000		50000 mm	

VERKÍS
www.verkis.is - sími: +354 422 8000
VERKF. 10060 TEIKN. 003.C77.VH K300 A

SAMÞYKKT:
DRÖG
2022-04-07 14:04:30

ÚTG	DAGS	SKÝRINGAR	TEIK	HANN	RÝNT	SAMÞ
A	2022-04-06	VERKTEIKNING	AgNJ	EVV	KPS	GPJ


ARNARNESVEGUR (411)
RJÚPNAVEGUR - BREIÐHOLTSBRAUT
Burðarþolsteikningar
Brú yfir Breiðholtsbraut, Yfirlitsmynd
Grunnmynd og Snið

Yfirfarið	
Útboðsnr.	XXX-XXX-XXXXX
Vegnr.	411
Samþykkt	
Hönnunarstig	HÖNNUN
	K300 A


Ⓒ Öll afnot og afritun teikningar, að hluta eða í heild er háð skriflegu leyfi höfunda

Skal sótt af 0000000 dags: 24.10.2026

Skjal sótt af '0000000000' dags: 24.10 2026

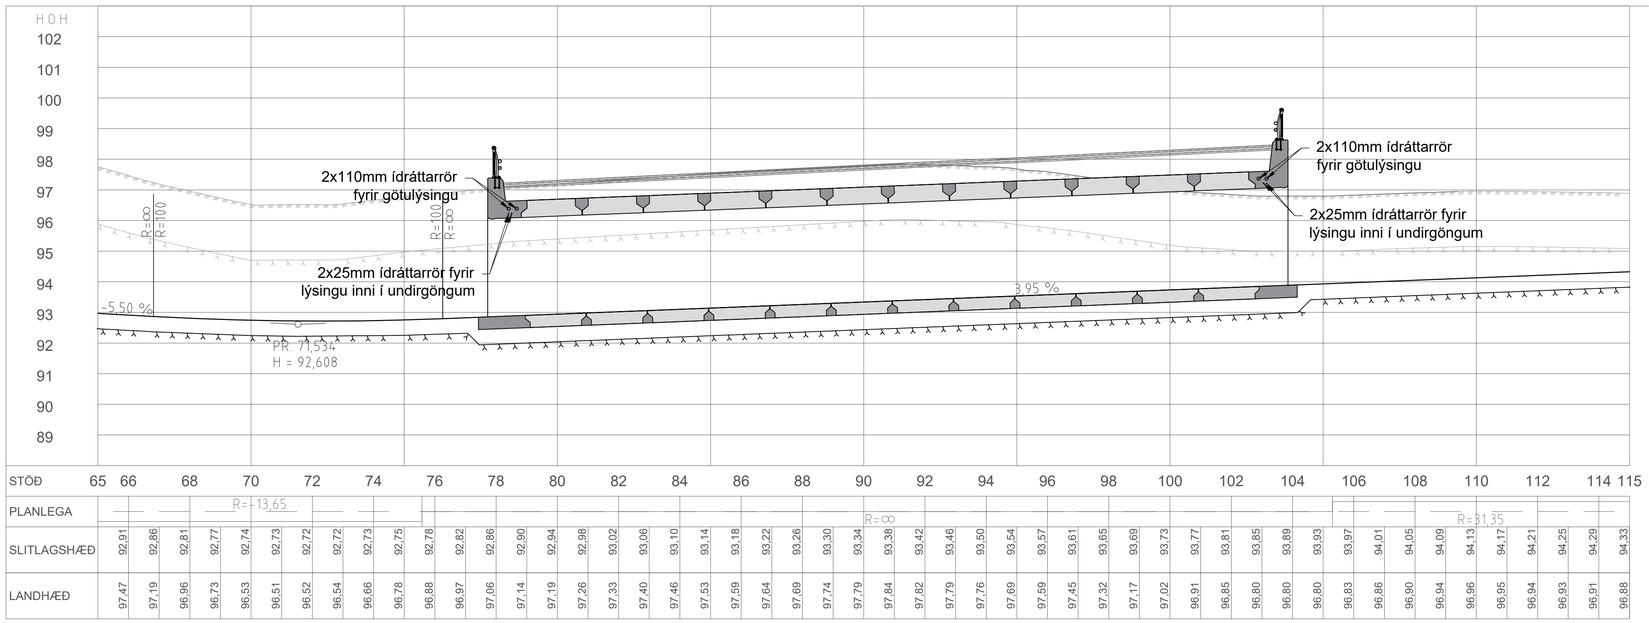

LANGSNIÐ Í STÍGLÍNU 79000
1:100

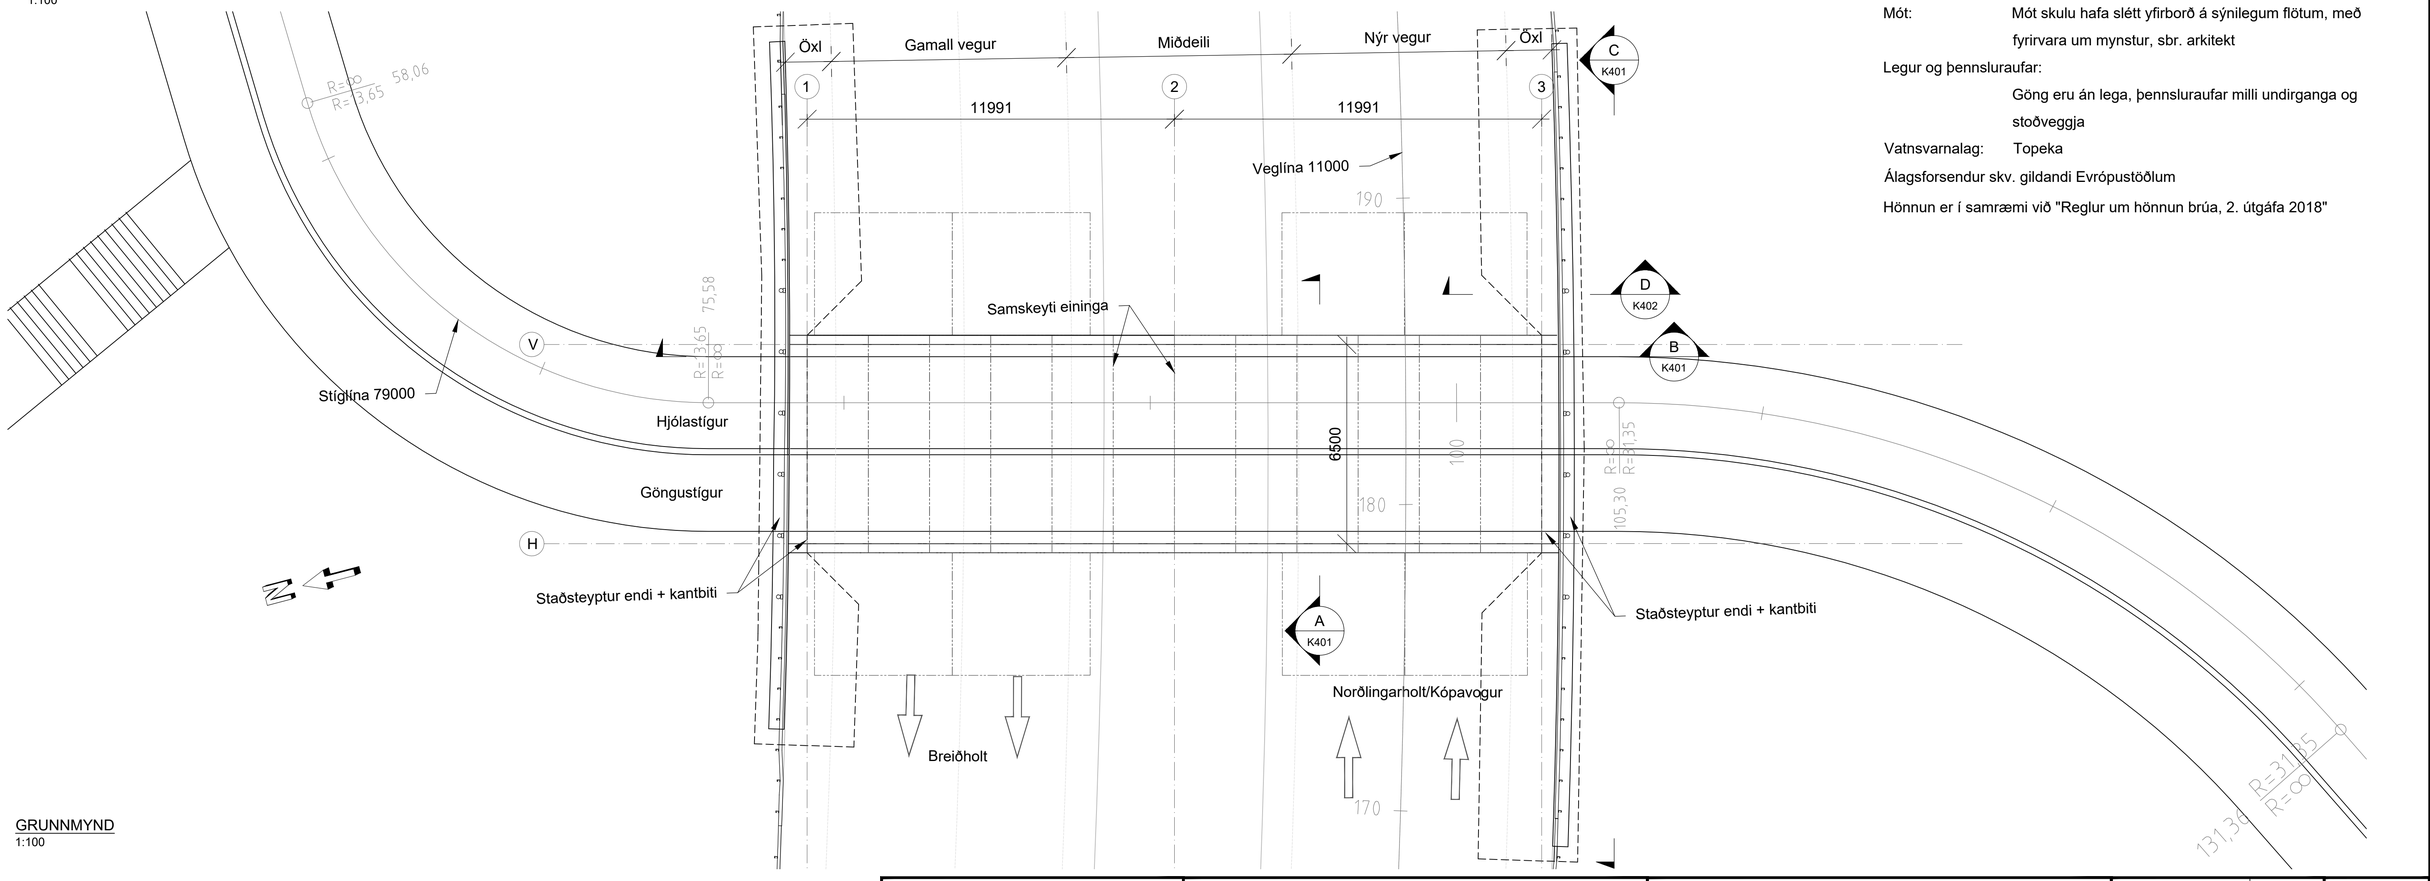

GRUNNMYND
1:100

Frumstærð blaðs A1

1:100 0 1 2 3 4 5 10 m

V:\10\10060\teikn\+C\V003\003.C77.VH.K100.400.dwg

Skýringar:

Almennar skýringar sjá teikningu: K000
Öll ónefnd mál eru í millimetrum (mm) og hæðarkótar í metrum (m).
Málsetning og hæðarkótar innan sviga endurskoðist á verkstað.
Öll mál skal sannreyna á verkstað.
Sjá einnig skýringar í verklýsingu.

Staðsetning:	Undir Breiðholtsbraut
Tegund umferðar:	Ökutæki
Tegund vegar ofaná:	A22
Tegund vegar inní:	6,5m breiður göngu og hjólastígur
Hnitakerfi:	ÍSN93
Hæðarkort:	Landshæðarnet

Byggingarefni:

Steinsteypa: Þarf að uppfylla kröfur í samræmi við ÍST EN 206-1
Styrkleikaflokkur: C40/50, Áreitisflokkur: XS2, XF4

Járnabending: B500NC skv. ÍST NS 3576-3:2012

Lýsing á undirgöngum:

Undirgöng: Göngin eru samansett úr forsteyptum einingum.
Grundun: Undirstöður grundaðar á vel þjappaðri fyllingu, fylla skal niður á klöpp.
Slitlag: 110mm (3,5 kN/m^2)
Fylling: <800mm
Haflengd: Eitt haf, 6,5m langt
Vegrið á kantbita: Styrkleikaflokkur H2 (Sicuro Arc)
Vegrið: Í framhaldi af brúarvegriði skal útfæra vegrið líkt og sýnt er á teikningu 10060-003.C71.VH.J11-A
Mót: Mót skulu hafa slétt yfirborð á sýnilegum flötum, með fyrirvara um mynstur, sbr. arkitekt
Legur og þennsluraufar: Göng eru án lega, þennsluraufar milli undirganga og stoðveggja
Vatnsvarnalag: Topeka
Álagsforsendur skv. gildandi Evrópustöðlum
Hönnun er í samræmi við "Reglur um hönnun brúa, 2. útgáfa 2018"

VERKÍS
www.verkis.is - sími: 422 8000

VERKF. 10060 TEIKN. 003.C77.VH.K400 A

SAMÞYKKT:


A	2022-03-31	Verkteikning	DS	DS	FIG GPJ
ÚTG	DAGS	SKÝRINGAR	TEIK	HANN	RÝNT SAMÞ

ARNARNESVEGUR (411)
RJÚPNAVEGUR - BREIÐHOLTSBRAUT
Undirgöng undir Breiðholtsbraut
Yfirlitsteikning
Langsnið og grunnmynd


Yfirfarið	
Samþykkt	
Útboðsnr.	XXX-xxx-xxxxx
Vegnr.	411
Hönnunarstig	Verkhönnun
	K400 A

© Öll afnot og afritun teikningar, að hluta eða í heild er háð skriflegu leyfi höfunda


Skjal sótt af '0000000000' dags: 24.10 2026

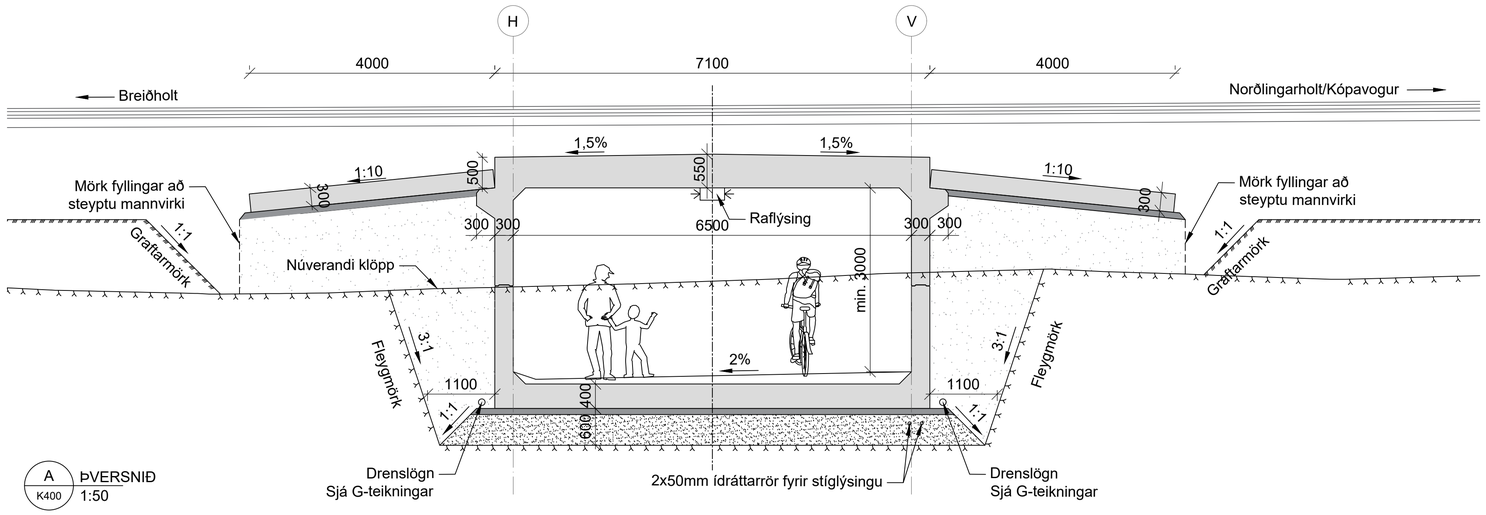

A K400 ÞVERSNIÐ 1:50

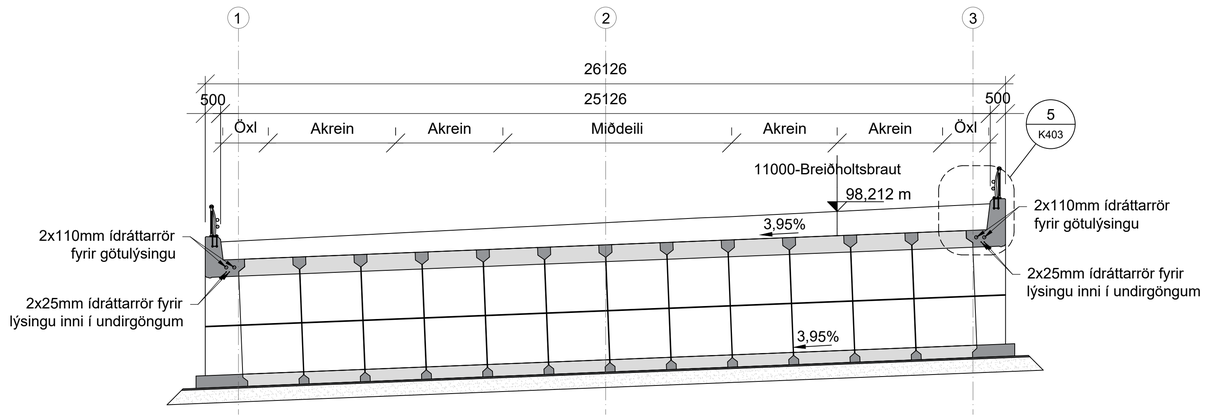

B K400 ÁSÝND 1:100

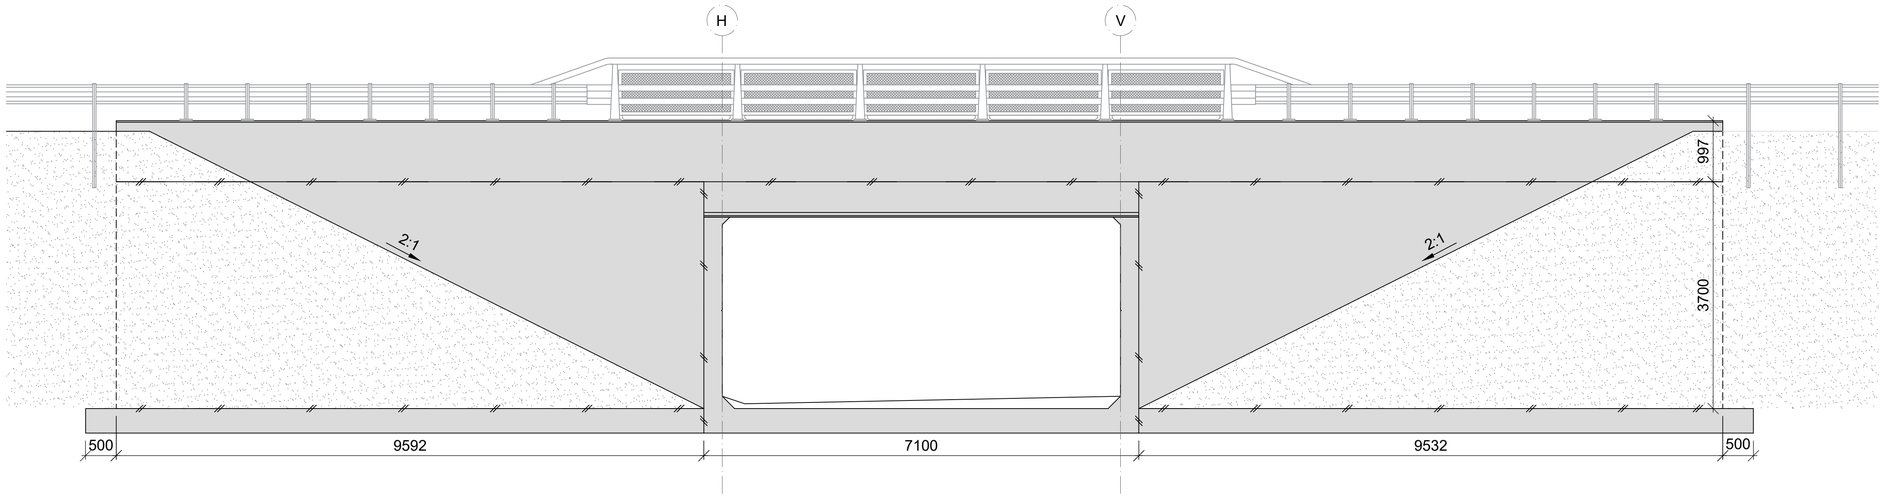

C K400 ÁSÝND 1:50

Frumstærð blaðs A1

1:50 0 1 2 3 4 5 m

1:100 0 1 2 3 4 5 10 m

V:\10\10060\teikn\+C\V003\003.C77.VH.K100.400.dwg

Skýringar:

Almennar skýringar sjá teikningu: K000
Öll ónefnd mál eru í millimetrum (mm) og hæðarkótar í metrum (m).
Málsetning og hæðarkótar innan sviga endurskoðist á verkstað.
Öll mál skal sannreyna á verkstað.
Sjá einnig skýringar í verklýsingu.

Staðsetning:	Undir Breiðholtsbraut
Tegund umferðar:	Ökutæki
Tegund vegar ofaná:	A22
Tegund vegar inní:	6,5m breiður göngu og hjólastígur
Hnitakerfi:	ÍSN93
Hæðarkort:	Landshæðarnet

Byggingarefni:

Steinsteypa: Þarf að uppfylla kröfur í samræmi við ÍST EN 206-1
Styrkleikaflokkur: C40/50, Áreitisflokkur: XS2, XF4

Járnabending: B500NC skv. ÍST NS 3576-3:2012

Lýsing á undirgöngum:

Undirgöng:	Göngin eru samansett úr forsteyptum einingum.
Grundun:	Undirstöður grundaðar á vel þjappaðri fyllingu, fylla skal niður á klöpp.
Slitlag:	110mm (3,5 kN/m^2)
Fylling:	<800mm
Haflengd:	Eitt haf, 6,5m langt
Vegrið á kantbita:	Styrkleikaflokkur H2 (Sicuro Arc)
Vegrið:	Í framhaldi af brúarvegriði skal útfæra vegrið líkt og sýnt er á teikningu 10060-003.C71.VH.J11-A
Mót:	Mót skulu hafa slétt yfirborð á sýnilegum flötum, með fyrirvara um mynstur, sbr. arkitekt
Legur og þennsluraufar:	Göng eru án lega, þennsluraufar milli undirganga og stoðveggja
Vatnsvarnalag:	Topeka

Álagsforsendur skv. gildandi Evrópustöðlum

Hönnun er í samræmi við "Reglur um hönnun brúa, 2. útgáfa 2018"

VERKÍS
www.verkis.is - sími: 422 8000

VERKF. 10060 TEIKN. 003.C77.VH.K401 A

SAMÞYKKT:


ÚTG	DAGS	SKÝRINGAR	TEIK	HANN	RÝNT	SAMÞ
A	2022-03-31	Verkteikning	DS	DS	FIG	GPJ

ARNARNESVEGUR (411)
RJÚPNAVEGUR - BREIÐHOLTSBRAUT
Undirgöng undir Breiðholtsbraut
Yfirlitsteikning
Þversnið og Ásýnd


Yfirfarið	
Samþykkt	
Útboðsnr.	XXX-xxx-xxxxx
Vegnr.	411
Hönnunarstig	Verkhönnun
	K401 A

© Öll afnot og afritun teikningar, að hluta eða í heild er háð skriflegu leyfi höfunda


Skjal sótt af '0000000000' dags: 24.10 2026

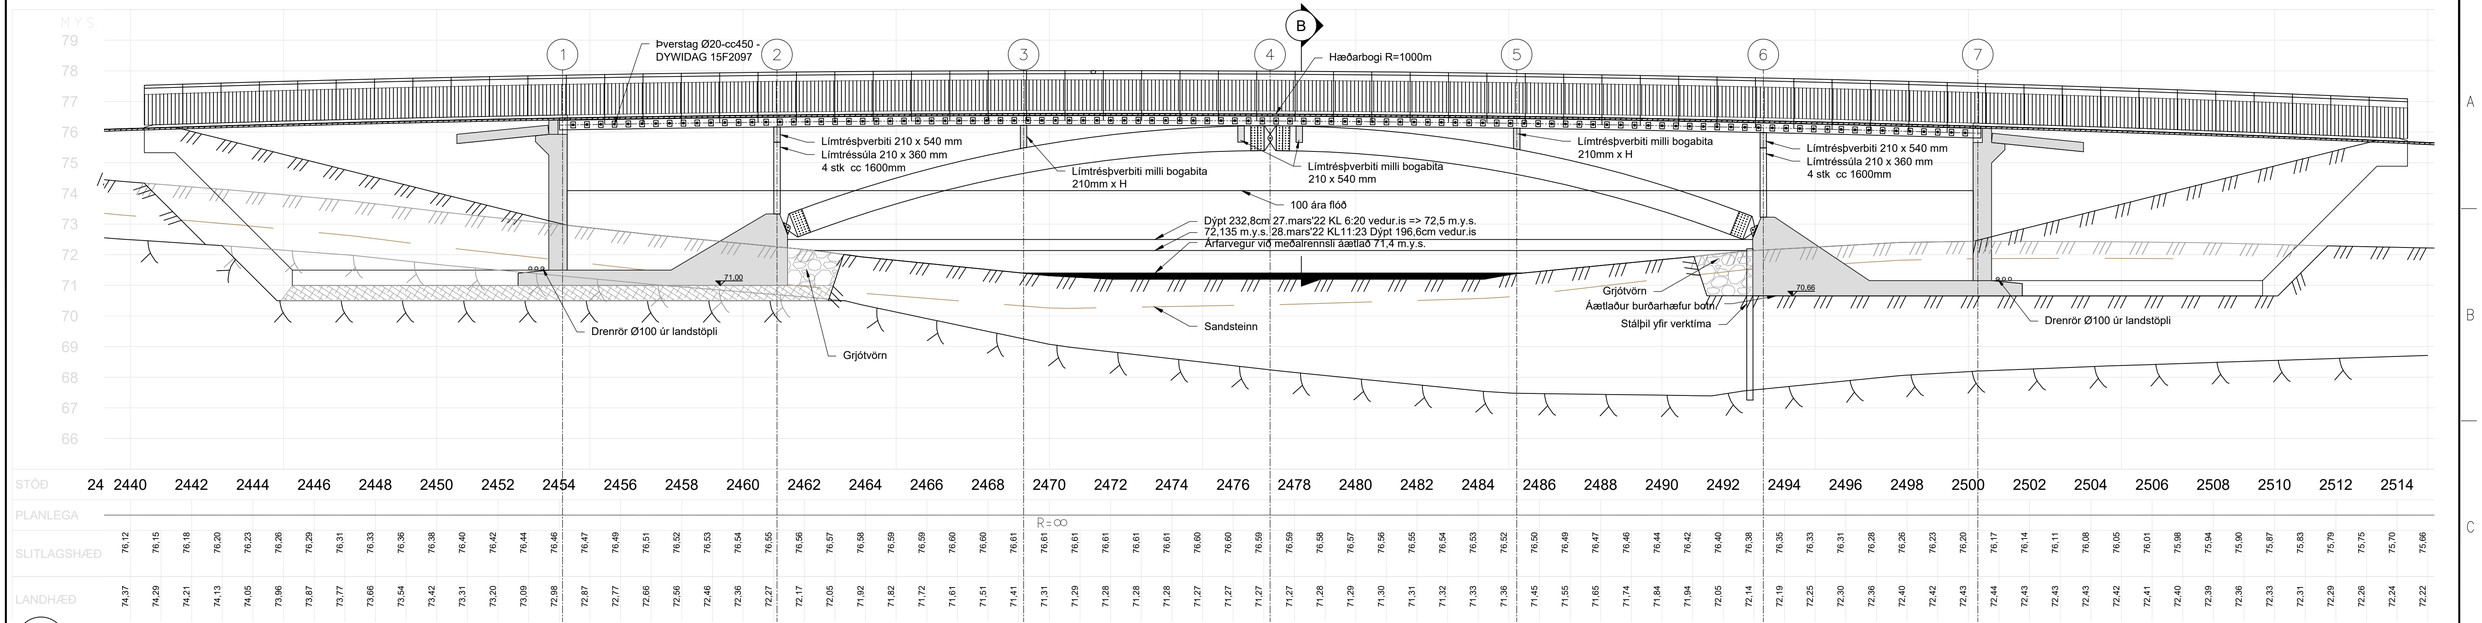


A LANGSNIÐ Í VEGLÍNU 70000
1:100

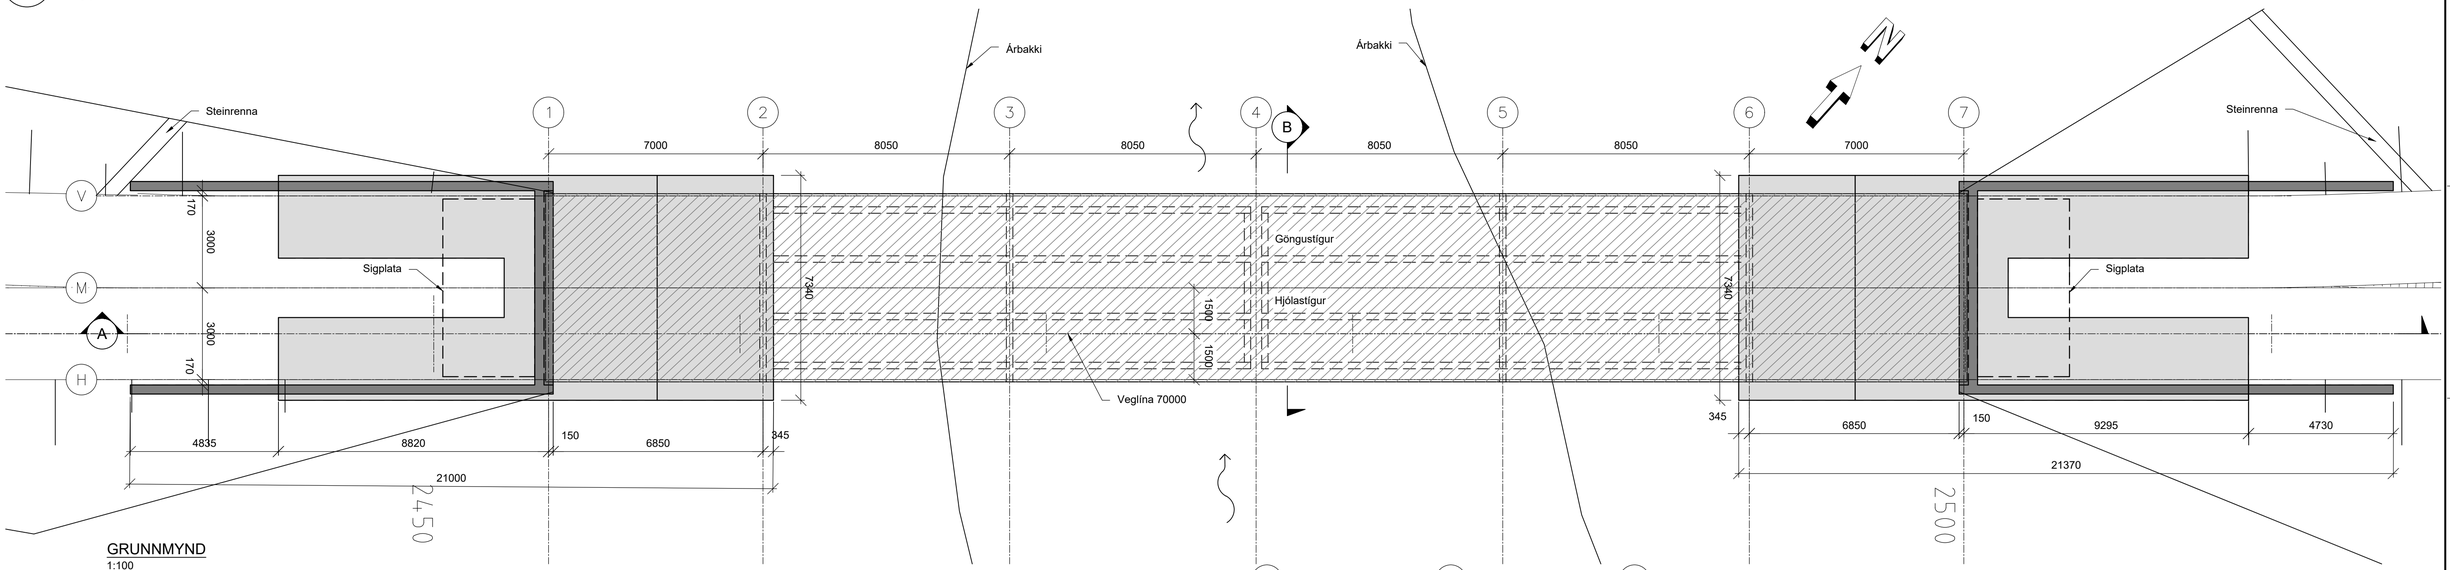

GRUNNMYND
1:100

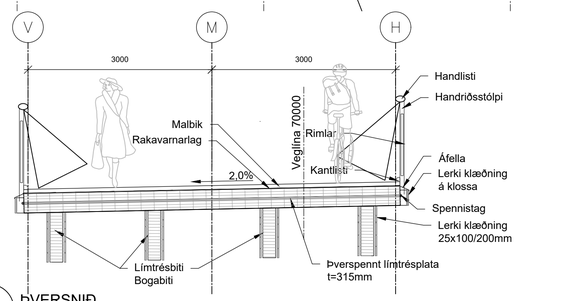

B ÞVERSNIÐ
- 1:50

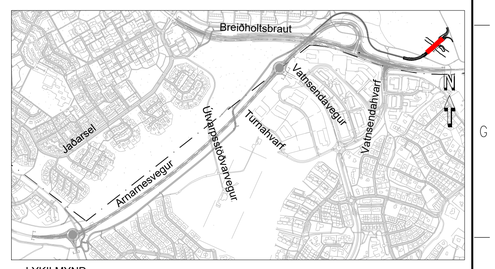

LYKILMYND
1:15000

Skýringar:

Almennar skýringar sjá teikningu: K000
Öll ónefnd mál eru í millimetrum (mm) og hæðarkótar í metrum (m).
Málsetning og hæðarkótar innan sviga endurskoðist á verkstað.
Öll mál skal sannreyna á verkstað.
Sjá einnig skýringar í verklýsingu.

Staðsetning: Yfir Elliðaár
Tegund umferðar: Göngu og hjólabrú
Hnitakerfi: ÍSN93
Hæðarkort: Landshæðarnet

Byggingarefni:
Límtré: Límtré GL30c skv. ÍST/EN 14080:2013

Steinsteypa: Þarf að uppfylla kröfur í samræmi við ÍST EN 206-1
Styrkleikaflokkur: C40/50, Áreitisflokkur: XS2, XF4

Járnabending: B500NC skv. ÍST NS 3576-3:2012
Spennistál: prEN 10138-3-Y860S7-15,7-A Super grade 1860 low relaxation (LR)

Lýsing á brú:
Brú: Timburbrú, Límtré burðarbitar með þverspenntu brúargólfi.
Grundun: Undirstöður eru steyptar beint á klöpp.
Slitlag: 60mm (2,0 kN/m^2)
Haflengd: Þrjú höf - 7,0m + 24,2m + 7,0m
Handrið: Ryðfrítt stál í handriði og lýsing í handlista.
Mót: Slétt mót á sýnilegum flötum
Legur og þennsluraufar:
Landstöplar og handriði með rauf og óhindraðri lengdarfræslu
Bogabiti fastur í brúargólf.
Vatnsvarnalag: Á brúargólf A3-4 Topeka
Á landstöpla að jarðvegi sökkulasfalt og takkadúkur.
Álagsforsendur skv. gildandi Evrópustöðlum
Hönnun er í samræmi við "Reglur um hönnun brúa, 2. útgáfa 2018"

Undirstöður
Kantbiti / Veggir landstöpla
Brúarplata

1:50 0 1000 5000 mm
1:100 0 1000 5000 10000 mm

V:\10\10060\teikn\+C\V003\003.C77.VH.K500.dwg

VERKÍS
www.verkis.is - sími: 422 8000

VERKF. 10060 TEIKN. 003.C77.VH.K500 A

SAMÞYKKT:

A	2022-03-31	VERKTEIKNING	FiG	FiG	EVV	GPJ
ÚTG	DAGS	SKÝRINGAR	TEIK	HANN	RÝNT	SAMÞ

ARNARNESVEGUR (411)
RJÚPNAVEGUR - BREIÐHOLTSBRAUT
Göngu- og hjólabrú yfir Elliðaár vid Dimmu
Yfirlitsteikning

Yfirfarið		Útboðsnr.	XXX-xxx-xxxxx
		Vegnr.	411
Samþykkt		Hönnunarstig	Verkhönnun
		K500	A

© Öll afnot og afritun teikningar, að hluta eða í heild er háð skriflegu leyfi höfunda

Skjal sótt af '0000000000' dags: 24.10.2026

1 2 3 4 5 6 7 8

A B C D E F

O07 O07 Suðurfell

O05 Á6 O06 Á7

N

Breiðholtsbraut Arnarnesvegur Reykjavík Kópavogur

BRÚ Ø LMM-A

Úðarhvarf Vatnsendavegur

Breiðholtsbraut Reykjavík Kópavogur

Vatnsendahvarf

Á5 O04 Arnarnesvegur Reykjavík Kópavogur

Jaðarsel

O04 Á4 Arnarnesvegur

Lambaselsstífla Lambaselsstífla

Rjúpnasalir

O03 Reykjavík Kópavogur

Á3 O03 Arnarnesvegur

O02 Á2 Reykjavík Kópavogur

Arnarnesvegur

Á1 Rjúpnavegur

Dessjakór

SKÝRINGAR: O01

- Lauftré
- Blómstrandi tré
- Sígræn tré
- Runnagróður
- Klifurplöntur
- Áningarstaður
- Hellur
- Grassvæði
- Óhreyft grassvæði
- Klöpp
- Hæðarlínur
- Verkmörk
- Sjónlínur
- Hjólahandrið
- Örryggisgirðing
- Handrið
- Handlisti
- Hljóðveggur
- Stoðveggur
- Áhersluflötur
- Leiðilínur

Í vinnslu
2022-04-13 13:44

Frumstærð blaðs A3
Mkv. 1:6000

V:\10\10060\teikn\+C\V003\003.C43.VH.001-007.dwg

VERKÍS
www.verkis.is - sími: 422 8000

VERKF. 10060 TEIKN. 003.C43.VH.O01 A

SAMÞYKKT:

A	2022-03-31	ÚTBOÐSTEIKNING	Ggun	Ggun	AKA	
ÚTG	DAGS	SKÝRINGAR	TEIK	HANN	RÝNT	SAMÞ

ARNARNESVEGUR (411)


RJÚPNAVEGUR - BREIÐHOLTSBRAUT
Arnarnesvegur
Landslag
Yfirlitsmynd

Yfirfarið


Samþykkt

Útboðsnr. XXX-xxx-xxxxx
Vegnr. 411
Hönnunarstig Verkhönnun
O01 A

Skjal sótt af '0000000000' dags: 24.10.2026

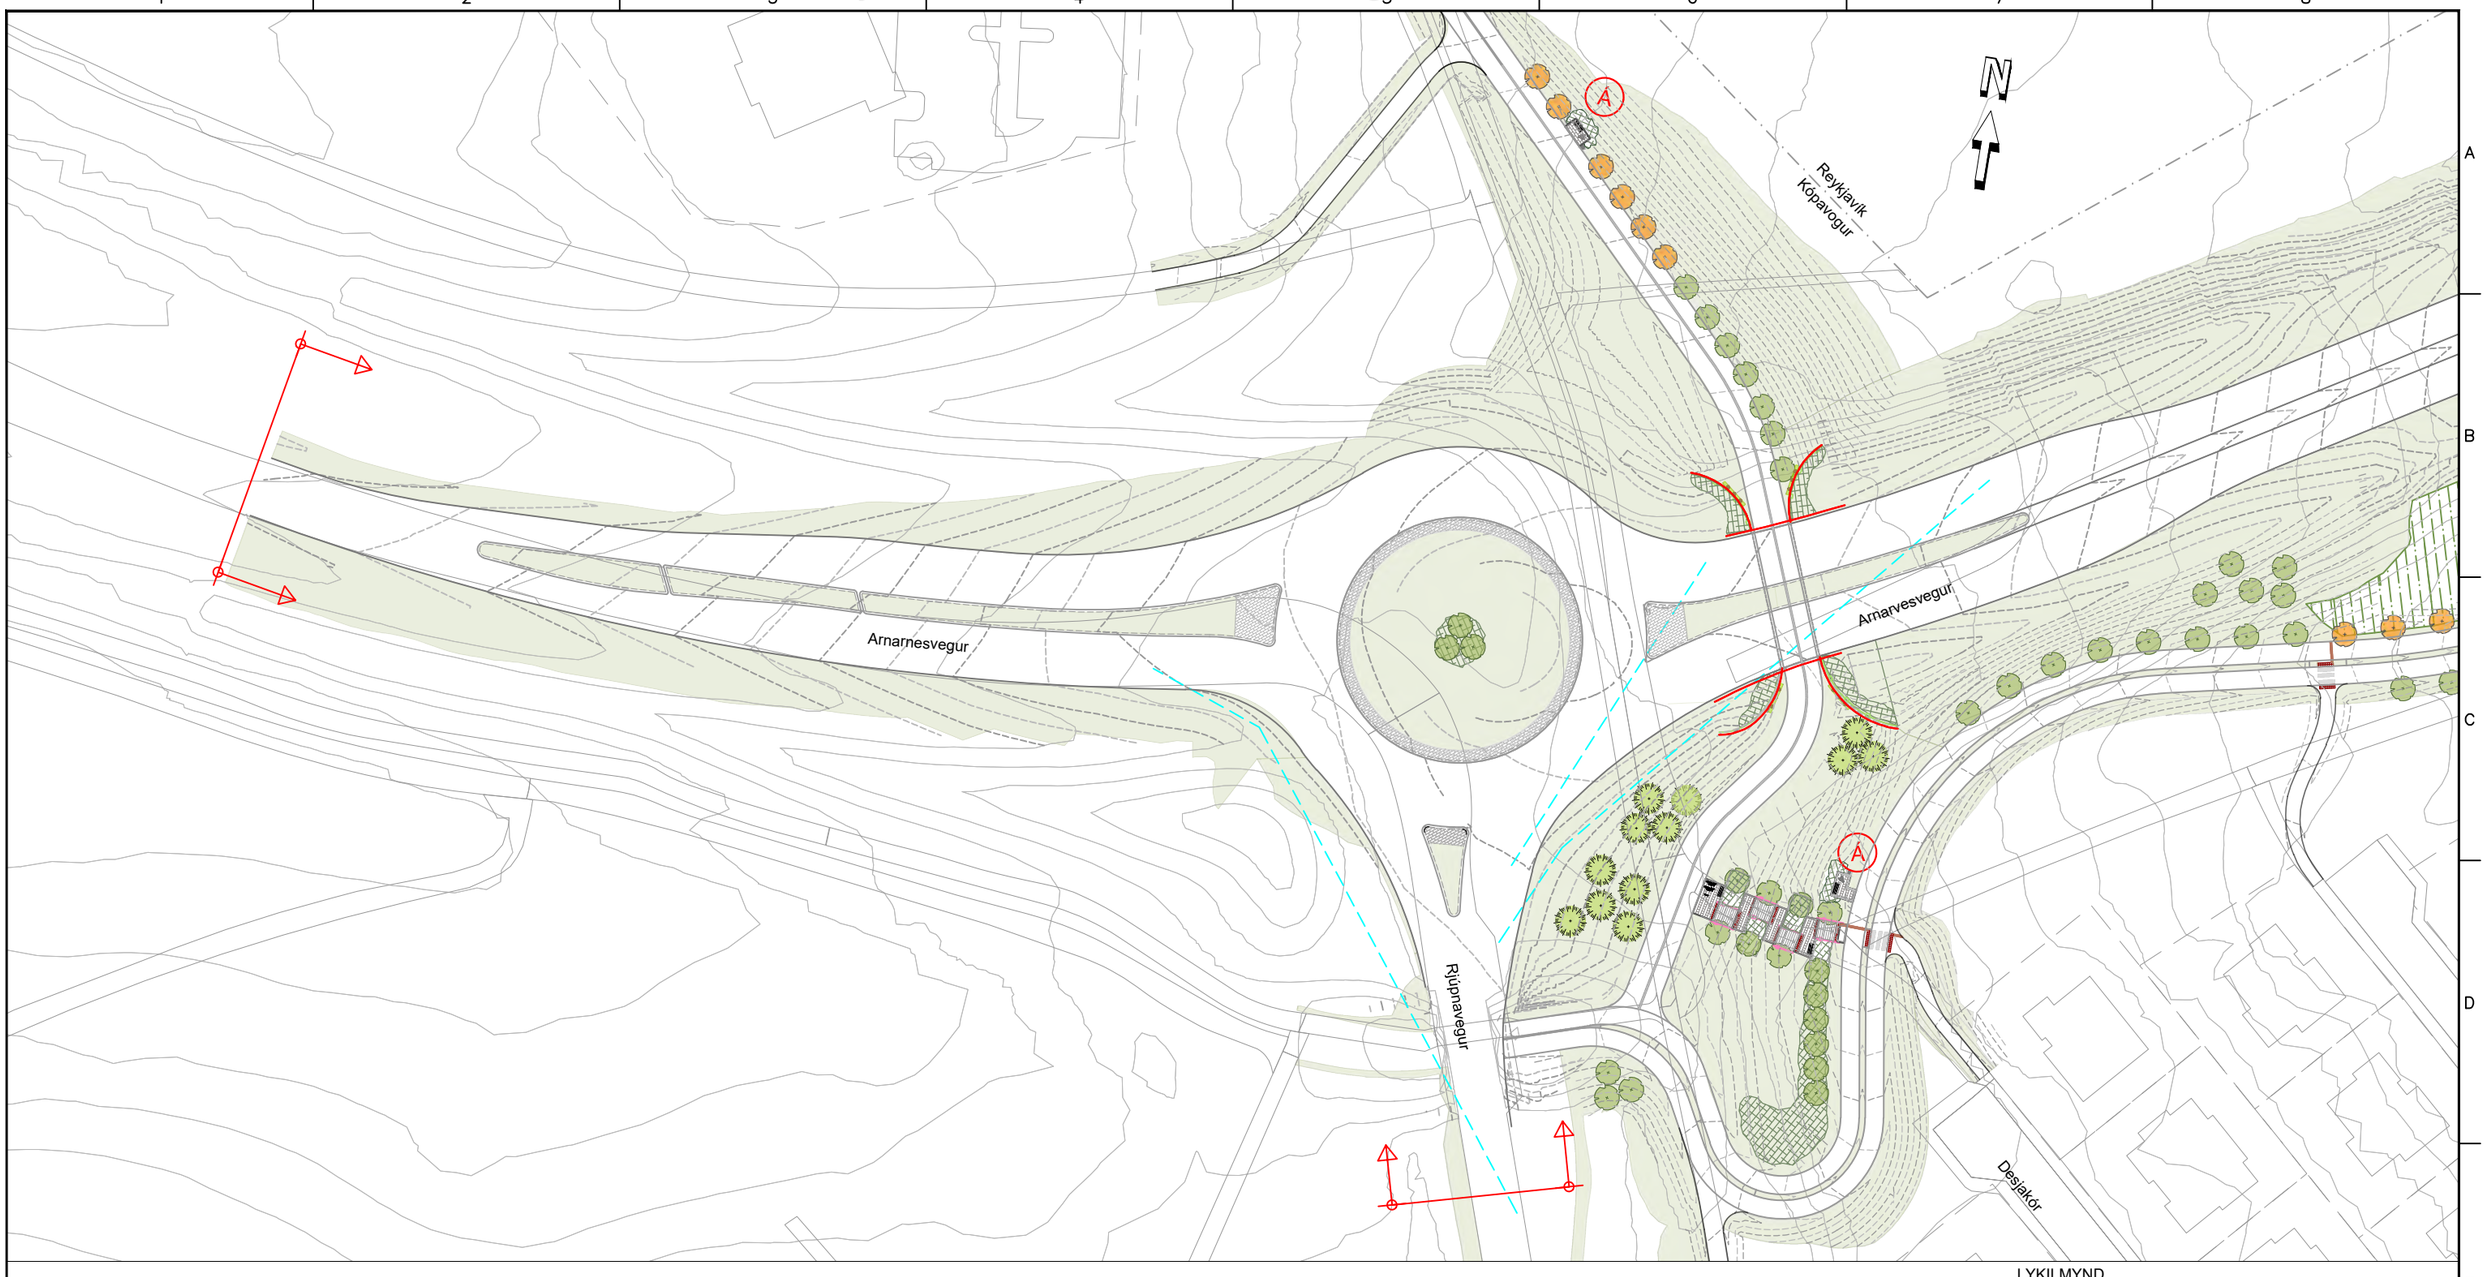

LYKILMYND

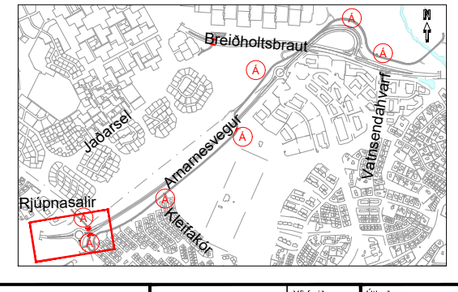

SKÝRINGAR: O02

- Lauftré
- Blómstrandi tré
- Sígræn tré
- Runnagróður
- Klifurplöntur
- Áningastaðir
- Klöpp
- Grassvæði
- Óhreyft grassvæði
- Klöpp
- Hæðarlínur
- Verkmörk
- Sjónlínur
- Hellur
- Handrið
- Handlisti
- Hljóðveggur
- Stoðveggur
- Áhersluflötur
- Leiðilínur

Frumstærð blaðs A3

1:1000 0 10 20 30 40 50 m

Í vinnslu
2022-04-13 13:44

V:\10\10060\teikn\+C\V003\003.C43.VH.001-007.dwg

VERKÍS
www.verkis.is - sími: 422 8000

VERKF. 10060 TEIKN. 003.C43.VH.O02 A

SAMÞYKKT:


A	2022-03-31	ÚTBOÐSTEIKNING	Ggun	Ggun	AKA
ÚTG	DAGS	SKÝRINGAR	TEIK	HANN	RÝNT SAMÞ

ARNARNESVEGUR (411)


RJÚPNAVEGUR - BREIÐHOLTSBRAUT
Arnarnesvegur
Landslag
Grunnmynd

Yfirfarið	
Samþykkt	
Útboðsnr.	XXX-xxx-xxxxx
Vegnr.	411
Hönnunarstig	Verkhönnun
	O02 A

Skjal sótt af '0000000000' dags: 24.10.2026

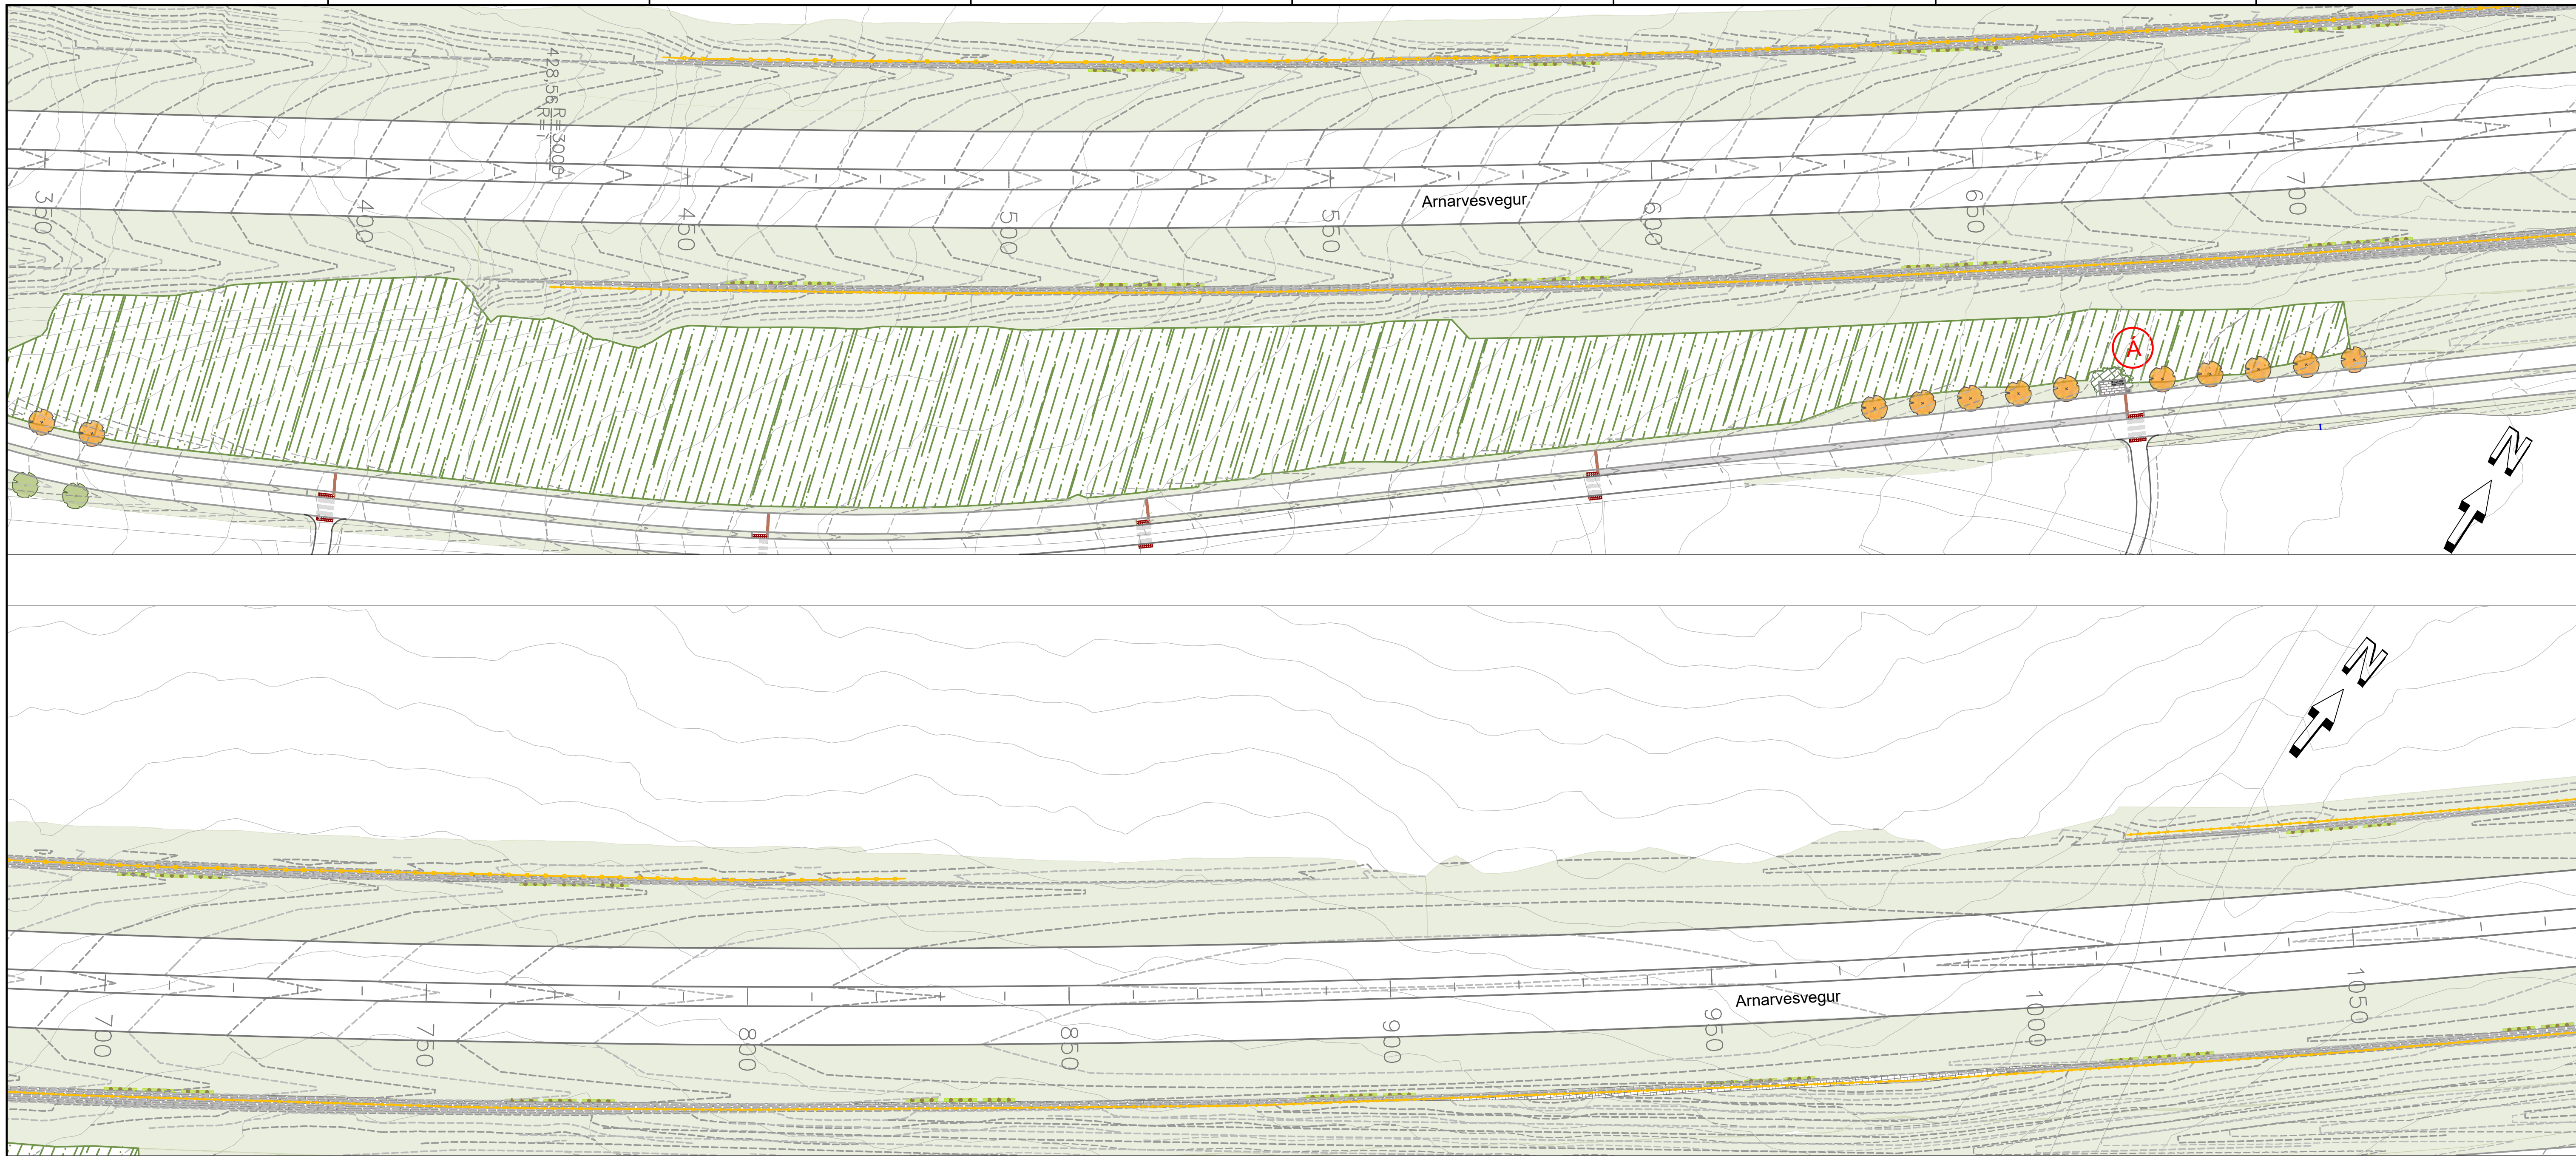

LYKILMYND

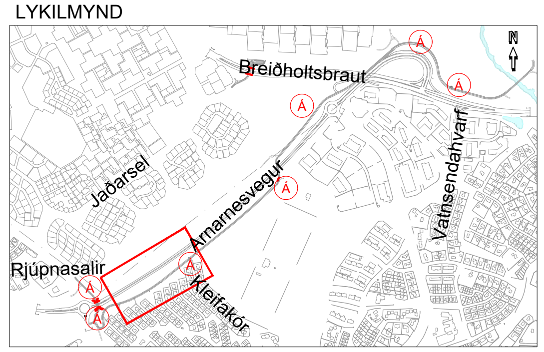

Í vinnslu
2022-04-13 13:45

SKÝRINGAR: O03

Lauftré	Grassvæði	Örryggisgirðing
Blómstrandi tré	Óhreyft grassvæði	Áhersluflötur
Sígræn tré	Klöpp	Leiðilínur
Runnagróður	Hæðarlínur	
Klifurplöntur	Verkmörk	
Áningarstaður		

Frumstærð blaðs A3

1:1000 0 10 20 30 40 50 m

V:\10\10060\teikn\+C\V003\003.C43.VH.001-007.dwg

VERKÍS
www.verkis.is - sími: 422 8000

VERKF. 10060 TEIKN. 003.C43.VH.O03 A

SAMÞYKKT:

ÚTG	DAGS	SKÝRINGAR	TEIK	HANN	RÝNT	SAMÞ
A	2022-03-31	ÚTBOÐSTEIKNING	GGun	GGun	AKA	

ARNARNESVEGUR (411)
RJÚPNAVEGUR - BREIÐHOLTSBRAUT
Arnarnesvegur
Landslag
Grunnmynd

Yfirfarið	Útboðsnr. XXX-xxx-xxxxx
	Vegnr. 411
Samþykkt	Hönnunarstig Forhönnun
	O03 A

Skjal sótt af '0000000000' dags: 24.10.2026

1 2 3 4 5 6 7 8

A B C D E F

Reykjavík
Kópavogur

Undirgöng

Arnarvesvegur

Reykjavík
Kópavogur

Arnarvesvegur

Breiðholtsbraut

Vatnsendahverfi

10x10 m

R=1239,493,02


A=300
R=3000

A=300
R=1200

A=1737,83
R=1650

1050 1100 1150 1200 1250 1300 1350 1400 1450 1500 1550 1600 1650 1700 1750

N

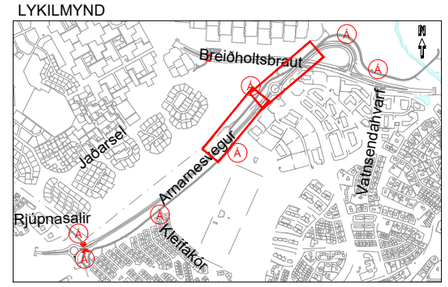

Í vinnslu
2022-04-13 13:45

SKÝRINGAR: O04

- Lauftré
- Blómstrandi tré
- Sígræn tré
- Runnagróður
- Klifurplöntur
- Áningarstaður
- Grassvæði
- Óhreyft grassvæði
- Klöpp
- Hæðarlínur
- Verkmörk
- Sjónlínur
- Örryggisgirðing
- Hjólahandrið
- Hljóðveggur
- Stoðveggur
- Áhersluflötur
- Leiðilínur

Frumstærð blaðs A3
1:1000 0 10 20 30 40 50 m

V:\10\10060\teikn\+C\V003\003.C43.VH.001-007.dwg

VERKÍS
www.verkis.is - sími: 422 8000

VERKF. 10060 TEIKN. 003.C43.VH.O04 A

SAMÞYKKT:

A	2022-03-31	ÚTBOÐSTEIKNING		GGun	GGun	AKA
ÚTG	DAGS	SKÝRINGAR		TEIK	HANN	RÝNT SAMÞ

ARNARNESVEGUR (411)
RJÚPNAVEGUR - BREIÐHOLTSBRAUT
Arnarnesvegur
Landslag
Grunnmynd

Yfirfarið	Útboðsnr.	XXX-xxx-xxxxx
	Vegnr.	411
Samþykkt	Hönnunarstig	Forhönnun
	O04	A

Skjal sótt af '0000000000' dags: 24.10.2026

1 2 3 4 5 6 7 8

A B C D E F

N

Breiðholtsbraut


Arnarnesvegur

Breiðholtsbraut

Breiðholtsbraut

Í vinnslu
2022-04-13 13:45

LYKILMYND

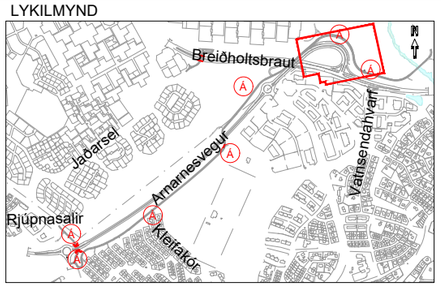

SKÝRINGAR: O05

- Lauftré
- Blómstrandi tré
- Sígræn tré
- Runnagróður
- Áningarstaður
- Grassvæði
- Hæðarlínur
- Verkmörk
- Sjónlínur
- Hljóðveggur

Frumstærð blaðs A3
1:1000 0 10 20 30 40 50 m

V:\10\10060\teikn\+C\V003\003.C43.VH.001-007.dwg

VERKÍS
www.verkis.is - sími: 422 8000

VERKF. 10060 TEIKN. 003.C43.VH.O05 A

SAMÞYKKT:


A	2022-03-31	ÚTBOÐSTEIKNING	GGun	GGun	AKA	
ÚTG	DAGS	SKÝRINGAR	TEIK	HANN	RÝNT	SAMÞ

ARNARNESVEGUR (411)
RJÚPNAVEGUR - BREIÐHOLTSBRAUT
Arnarnesvegur
Landslag
Grunnmynd

Yfirfarið
Samþykkt

Útboðsnr. XXX-xxx-xxxxx
Vegnr. 411
Hönnunarstig Forhönnun
O05 A

Skjal sótt af '0000000000' dags: 24.10.2026

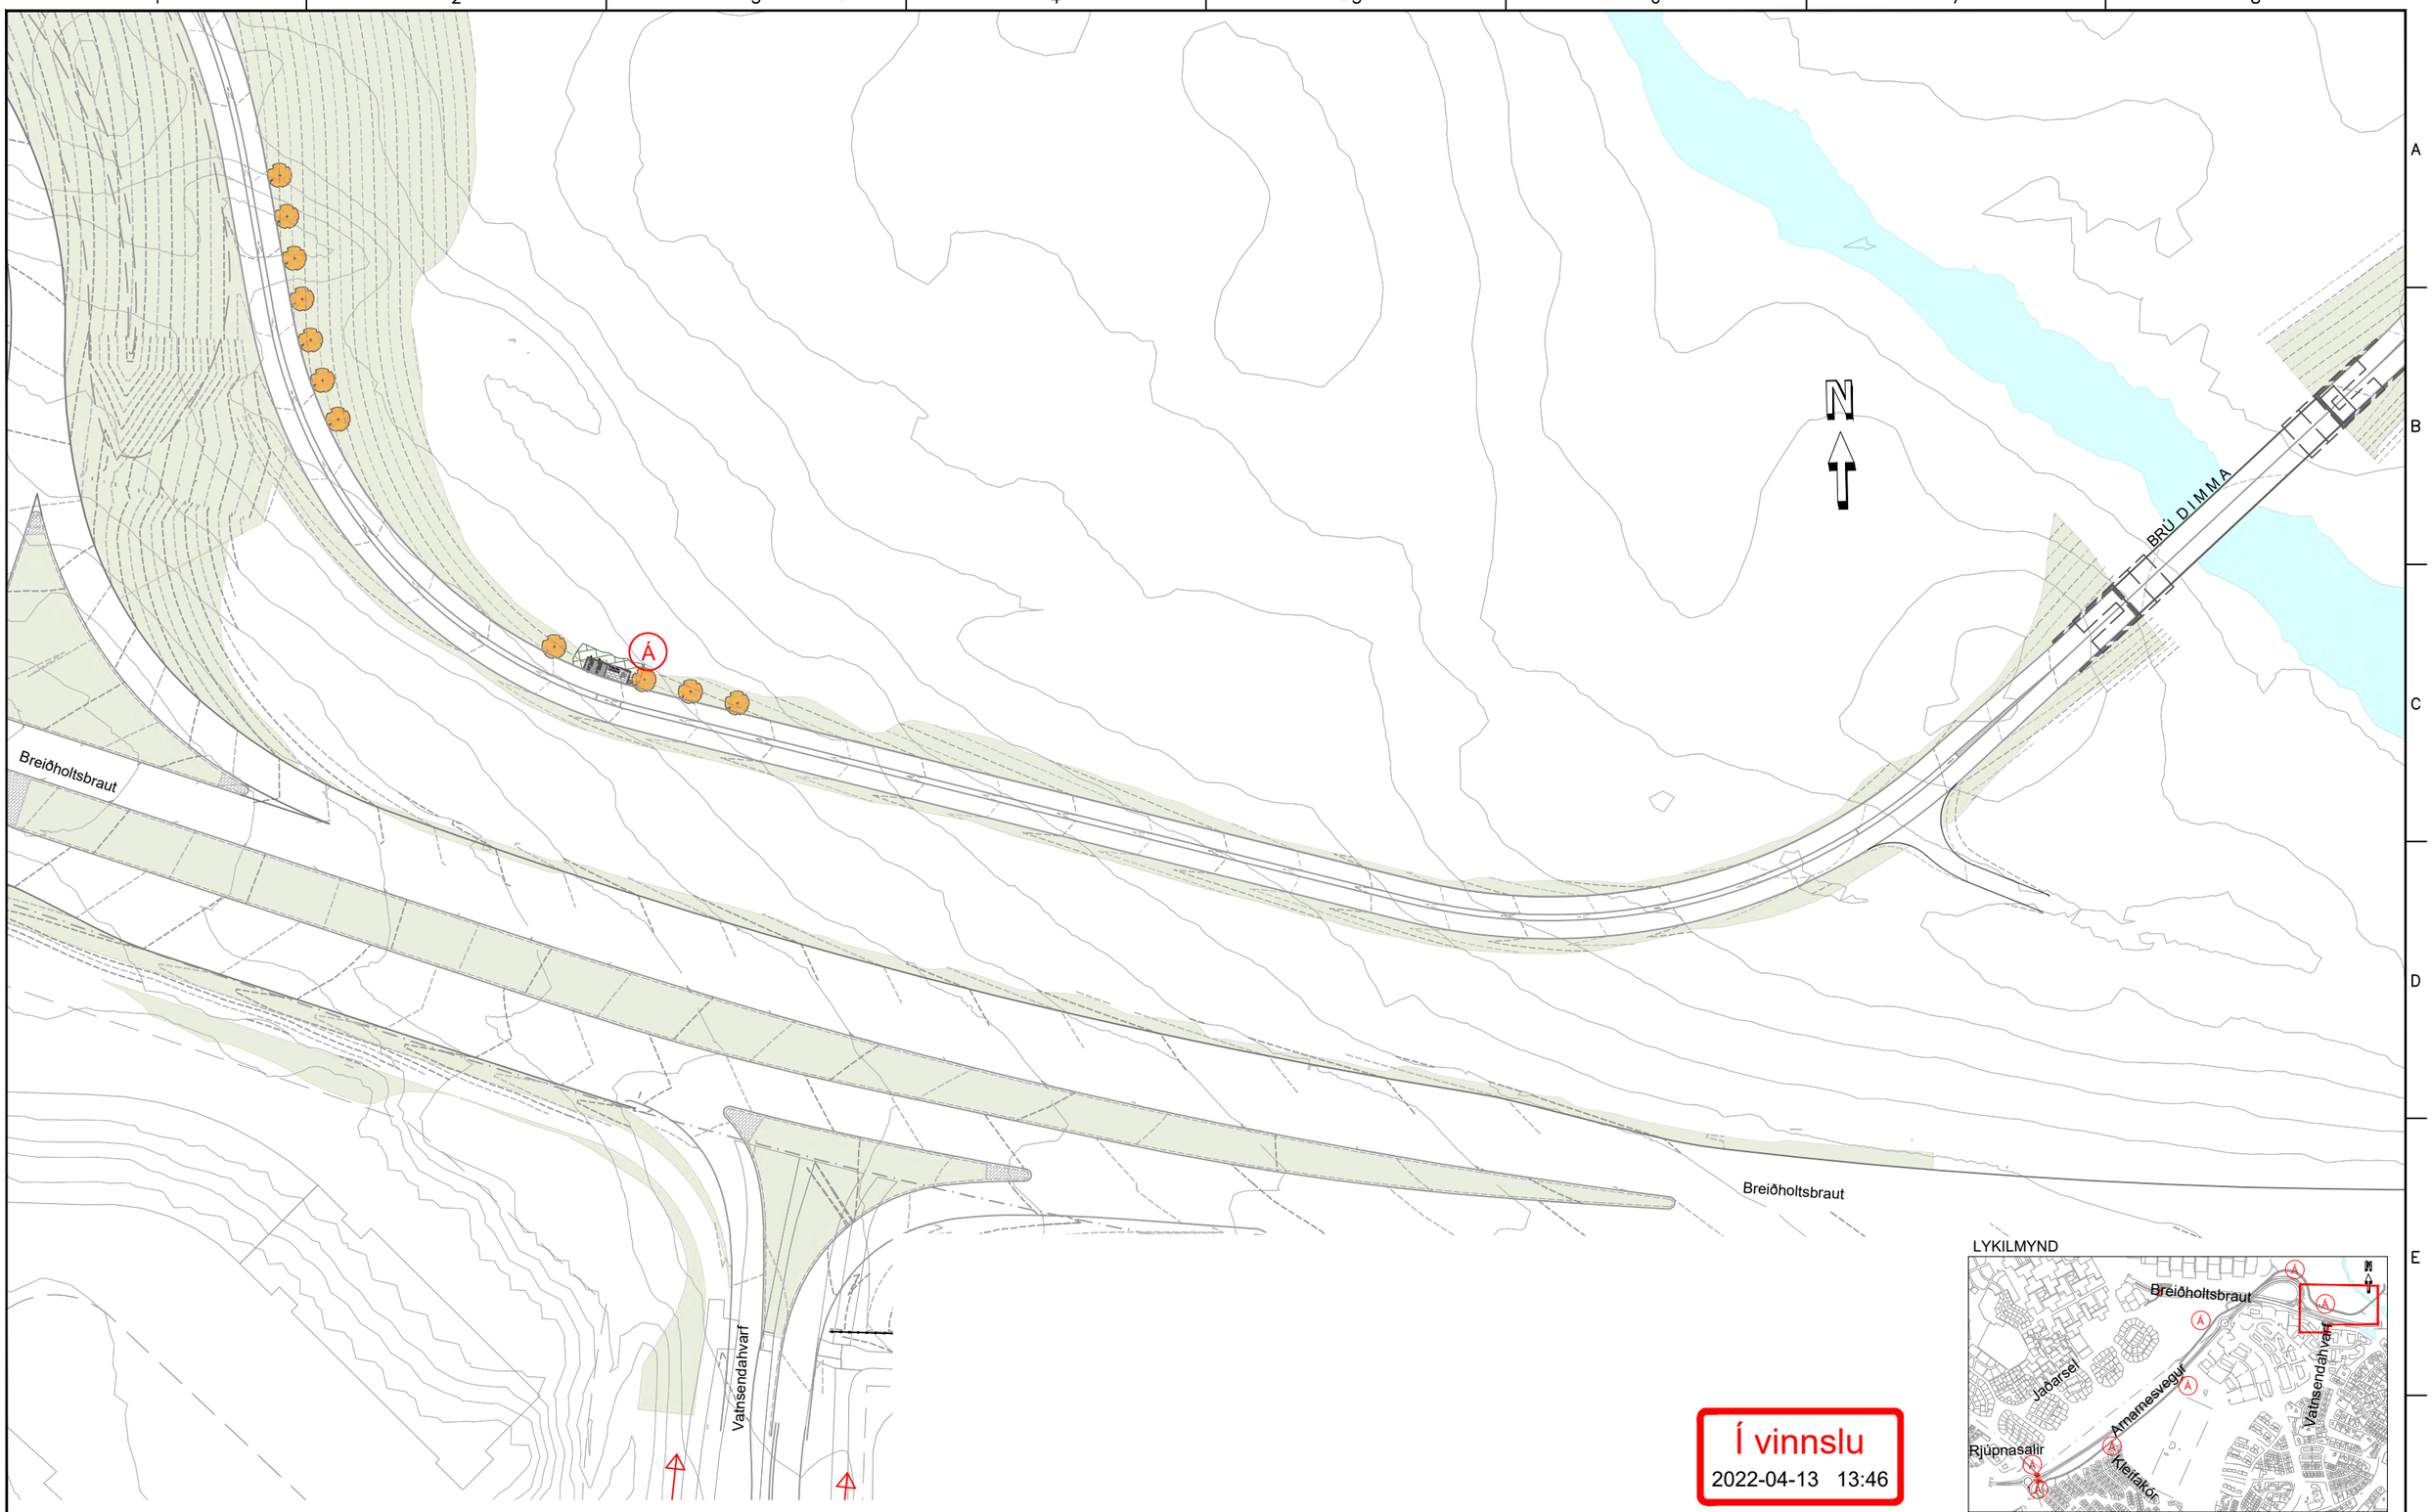

LYKILMYND

Í vinnslu
2022-04-13 13:46

SKÝRINGAR: O06

- Lauftré
- Blómstrandi tré
- Runnagróður
- Áningarstaður (A)
- Grassvæði
- Hæðarlínur
- Verkmörk

Frumstærð blaðs A3
1:1000 0 10 20 30 40 50 m

V:\10\10060\teikn\+C\V003\003.C43.VH.001-007.dwg

VERKÍS
www.verkis.is - sími: 422 8000

VERKF. 10060 TEIKN. 003.C43.VH.O06 A


SAMÞYKKT:

A	2022-03-31	ÚTBOÐSTEIKNING	GGun	GGun	AKA	
ÚTG	DAGS	SKÝRINGAR	TEIK	HANN	RÝNT	SAMÞ


ARNARNESVEGUR (411)
RJÚPNAVEGUR - BREIÐHOLTSBRAUT
Arnarnesvegur
Landslag
Grunnmynd

Yfirfarið	Útboðsnr. XXX-xxx-xxxxx
	Vegnr. 411
Samþykkt	Hönnunarstig Forhönnun
	O06 A

Skjal sótt af '0000000000' dags: 24.10.2026

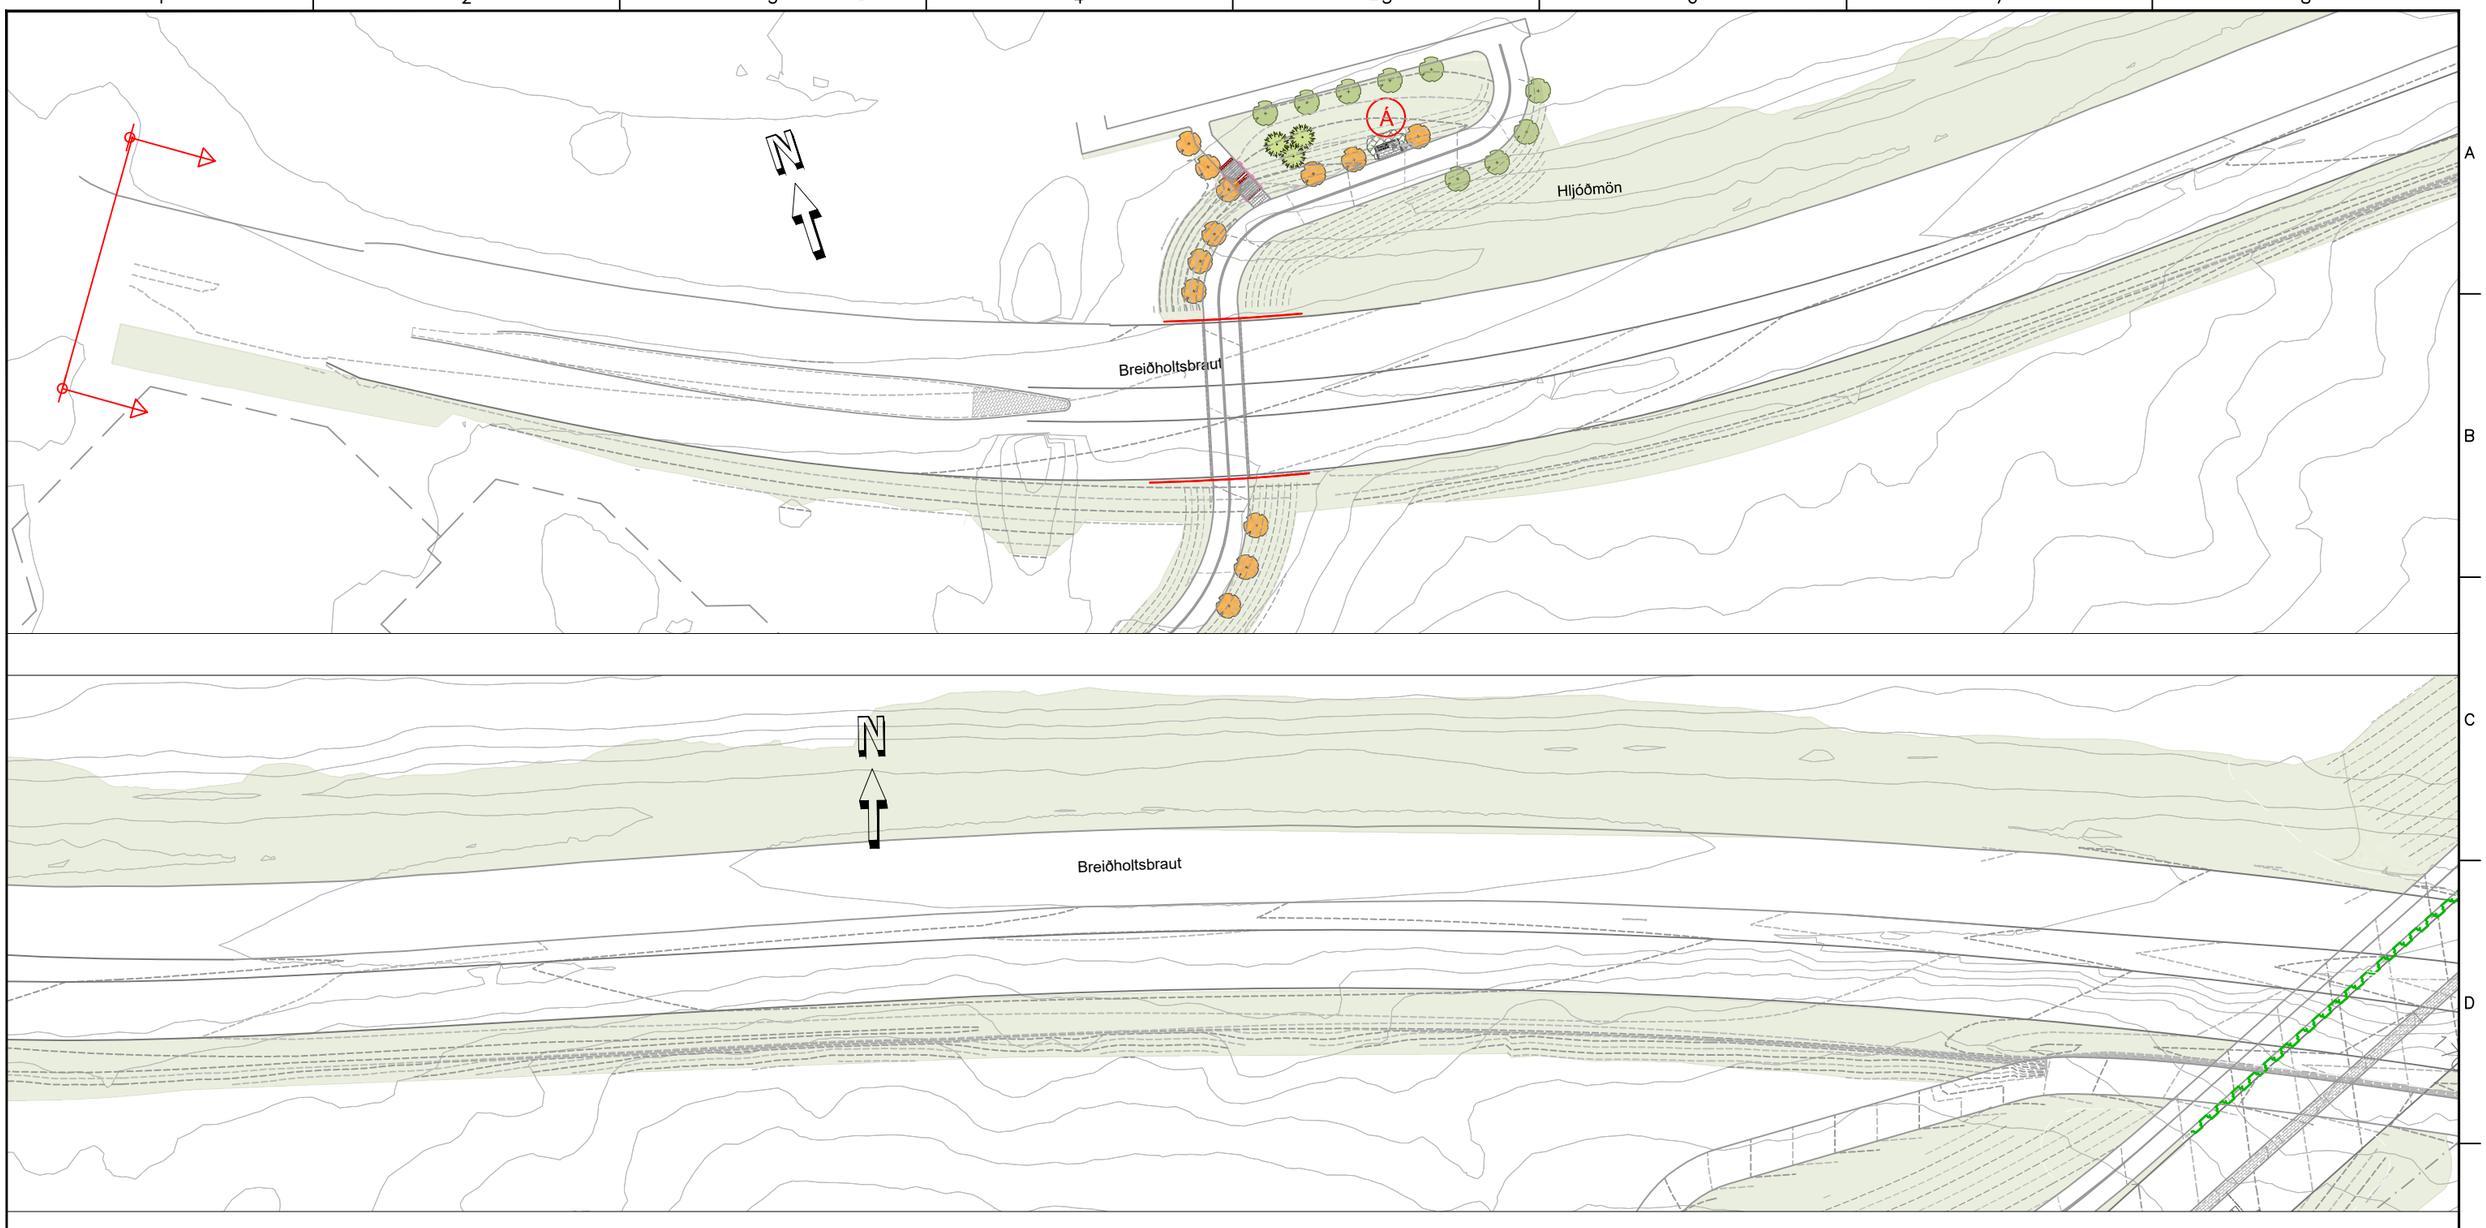

LYKILMYND

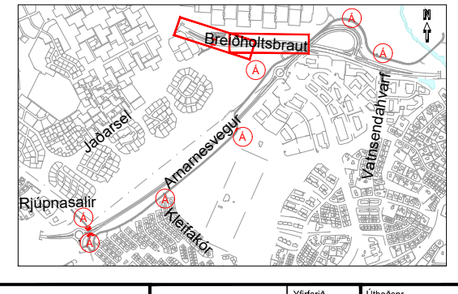

Í vinnslu
2022-04-13 13:59

SKÝRINGAR: O07

- Lauftré
- Blómstrandi tré
- Runnagróður
- Áningarstaður (A)
- Grassvæði
- Hæðarlínur
- Verkmörk
- Hellur
- Handlisti
- Stoðveggur
- Hljóðveggur

1:1000 0 10 20 30 40 50 m — Frumstærð blaðs A3

VERKÍS
www.verkis.is - sími: 422 8000

VERKF. 10060 TEIKN. 003.C43.VH.O07 A

SAMÞYKKT:


A	2022-03-31	ÚTBOÐSTEIKNING	GGun	GGun	AKA	
ÚTG	DAGS	SKÝRINGAR	TEIK	HANN	RÝNT	SAMÞ

ARNARNESVEGUR (411)
RJÚPNAVEGUR - BREIÐHOLTSBRAUT
Arnarnesvegur
Landslag
Grunnmynd


Yfirfarið	
Samþykkt	
Útboðsnr.	XXX-xxx-xxxxx
Vegnr.	411
Hönnunarstig	Forhönnun
O07	A

V:\10\10060\teikn\+C\V003\003.C43.VH.001-007.dwg

Skjal sótt af '0000000000' dags: 24.10.2026

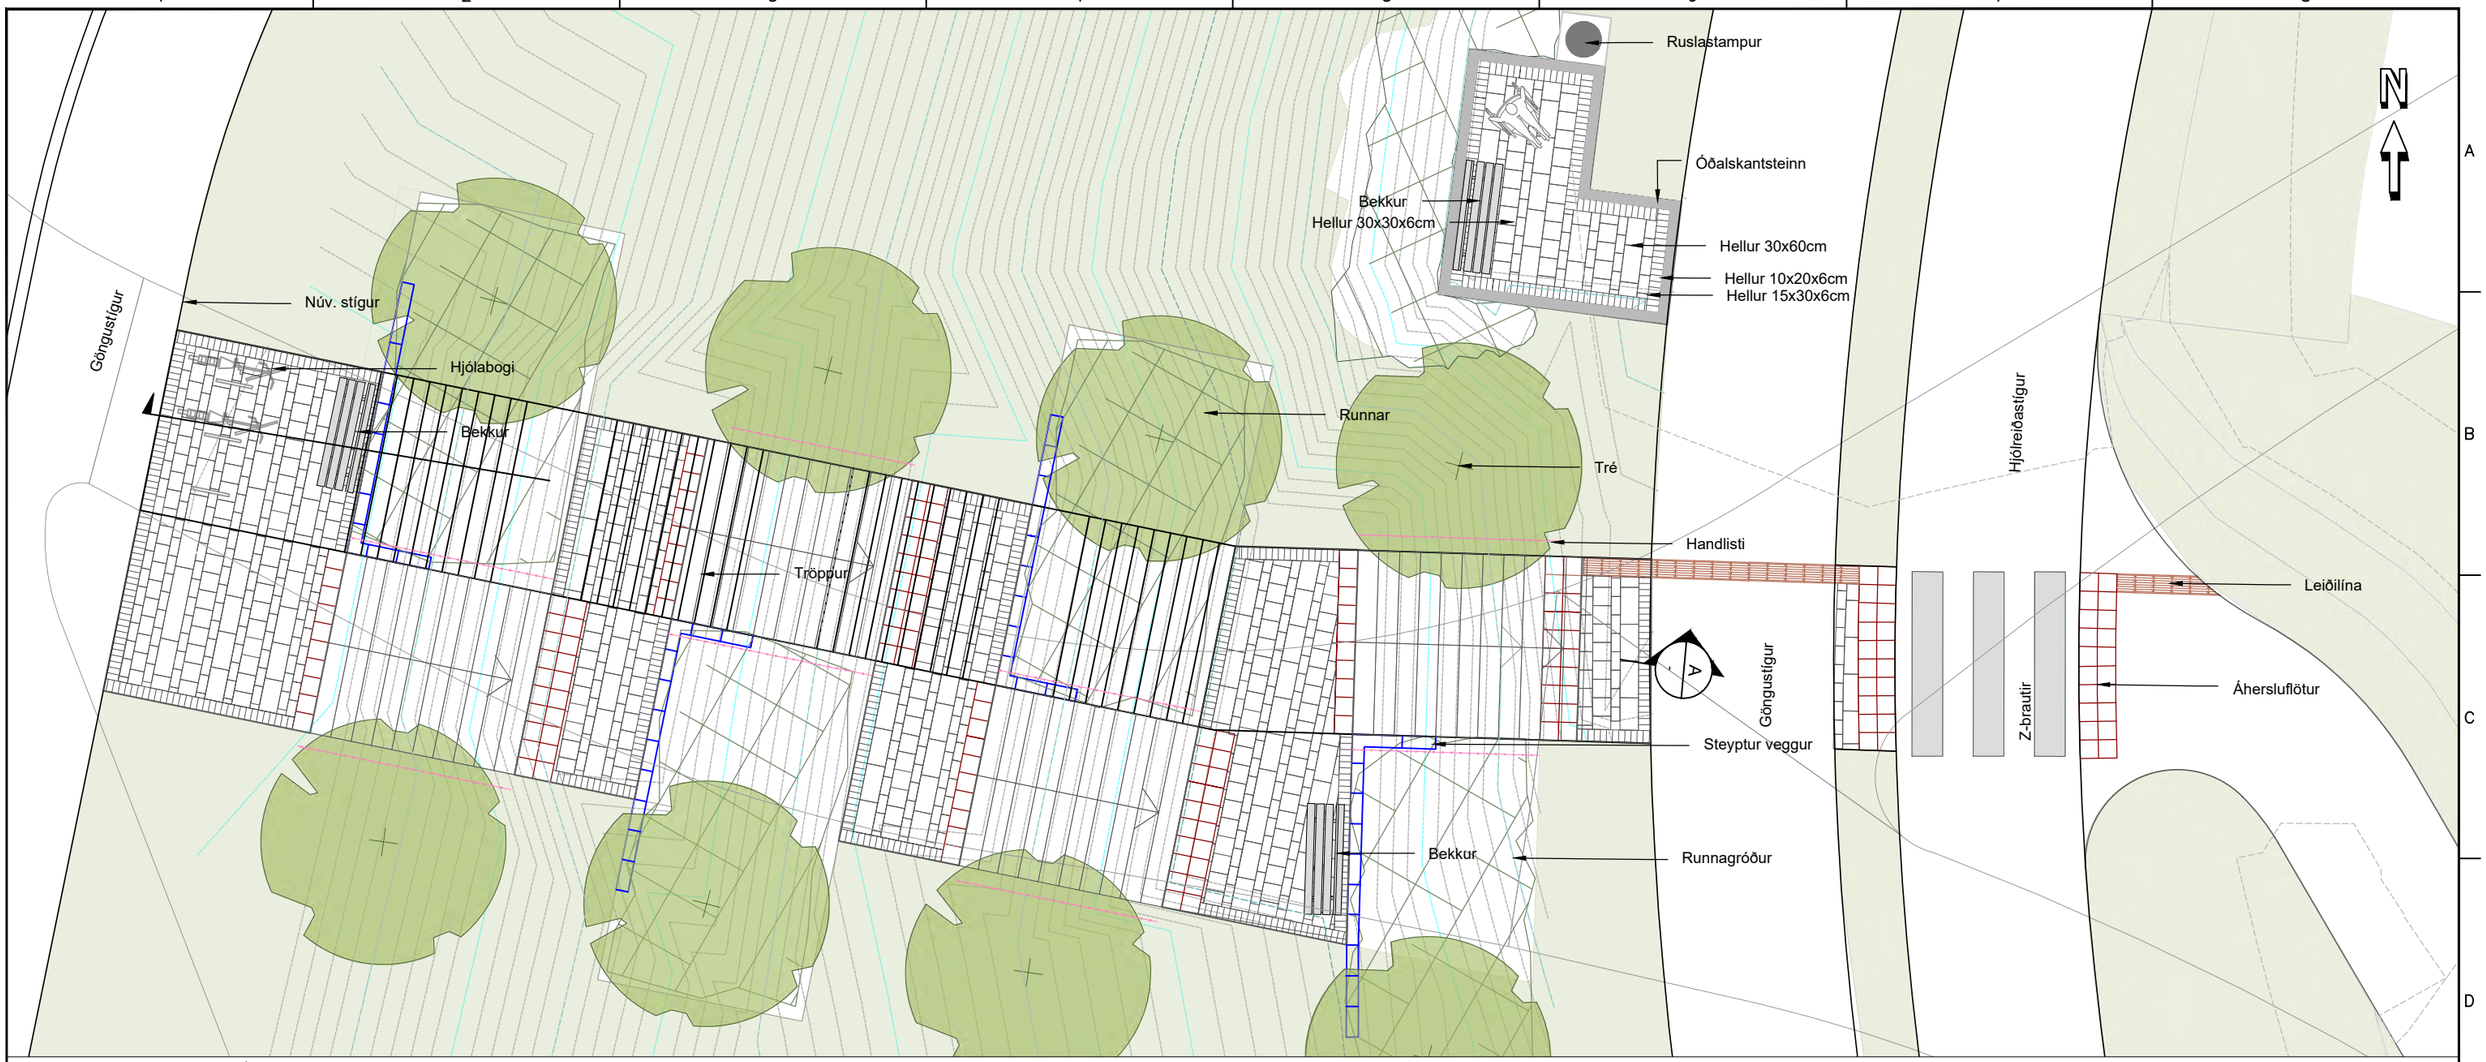

GRUNNMYND - TRÖPPUR OG ÁNINGASTAÐUR 1. Mkv. 1:100

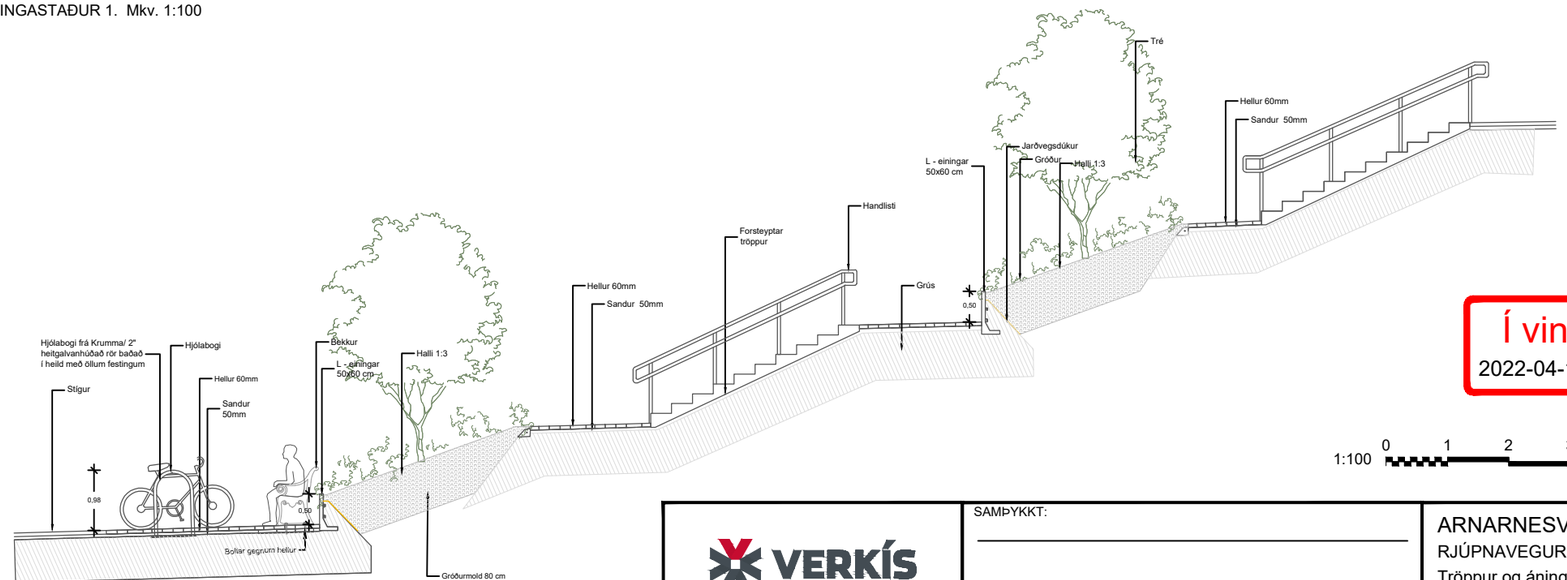


SNIÐ Í TRÖPPUR 1. Mkv. 1:100

SKÝRINGAR VIÐ TRÖPPUR:

- Lauftré
- Sígræn tré
- Runnagróður
- Áningastaðir
- Grassvæði
- Hæðarlínur
- Handlisti
- Stoðveggur
- Áhersluflötur
- Leiðilínur

LYKILMYND

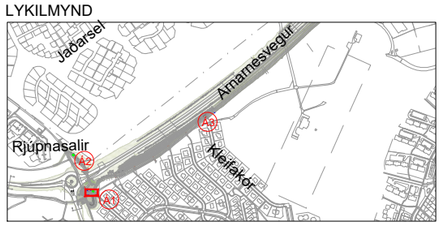

Í vinnslu
2022-04-12 15:32

Frumstærð blaðs A3
1:100 0 1 2 3 4 5 m

VERKÍS
www.verkis.is - sími: 422 8000

VERKF. 10060 TEIKN. 003.C43.VH.O08 A

SAMÞYKKT:


A	2022-03-31	ÚTBOÐSTEIKNING	Ggun	Ggun	AKA	
ÚTG	DAGS	SKÝRINGAR	TEIK	HANN	RÝNT	SAMÞ

ARNARNESVEGUR (411)
RJÚPNAVEGUR - BREIÐHOLTSBRAUT
Tröppur og áningastaðir 1 við Rjúpnaveg
Landslag
Grunnmynd og snið


Yfirfarið	
Samþykkt	
Útboðsnr.	XXX-xxx-xxxxx
Vegnr.	411
Hönnunarstig	Verkhönnun
	O08 A

V:\10\10060\teikn\+C\V003\003.C43.VH.008-013.dwg

Skjal sótt af '0000000000' dags: 24.10.2026

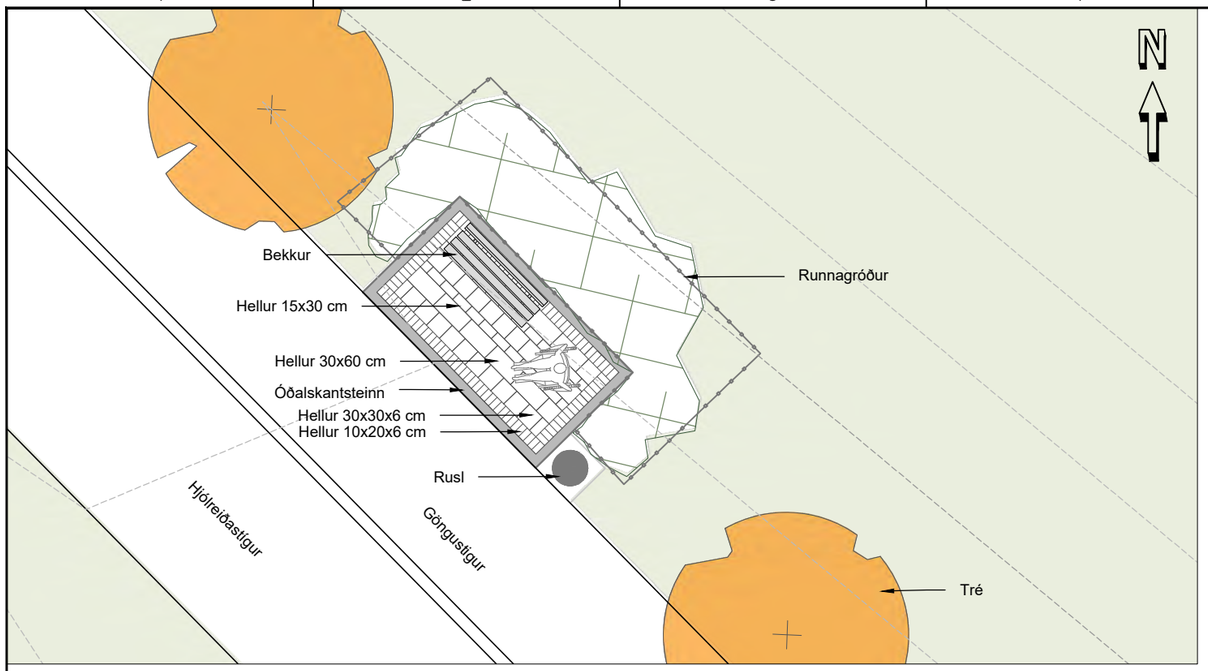


GRUNNMYND - ÁNINGARSTAÐUR 2 VIÐ RJÚPNAVEG

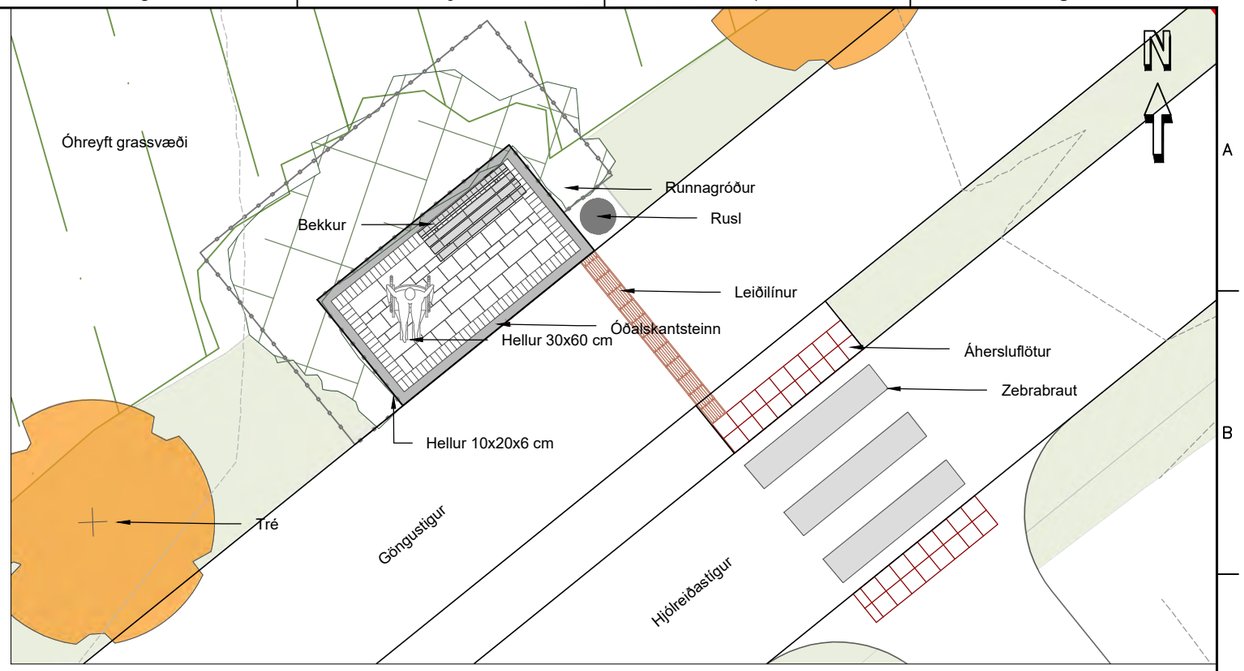

GRUNNMYND - ÁNINGARSTAÐUR 3 - VIÐ GÖNGU/ HJÓLREIÐASTÍG




GRUNNMYND - ÁNINGARSTAÐUR 4

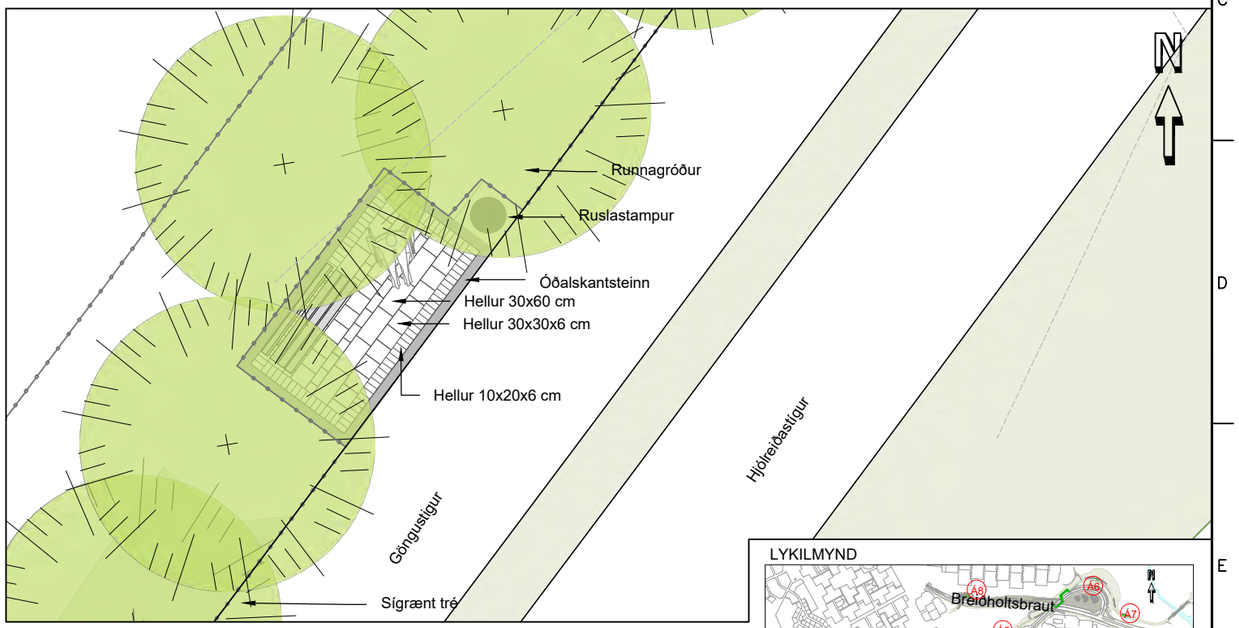

GRUNNMYND - ÁNINGARSTAÐUR 5 - VIÐ GÖNGU/ HJÓLREIÐASTÍG

LYKILMYND

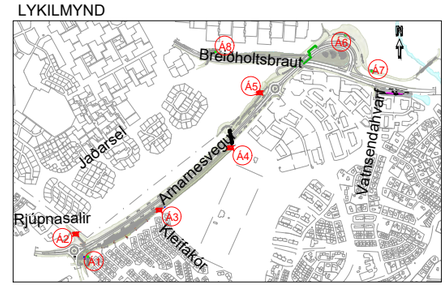

Í vinnslu
2022-04-12 15:34

SKÝRINGAR ÁNINGASTAÐIR 6-7:

- Lauftré
- Blómstrandi tré
- Sígræn tré
- Runnagróður
- Áningastaðir
- Grassvæði
- Hæðarlínur
- Áhersluflötur
- Leiðilínur

Frumstærð blaðs A3
1:100 0 1 2 3 4 5 m

c:\10\10060\teikn\+C\V003\003.C43.VH.008-013.dwg

VERKÍS
www.verkis.is - sími: 422 8000
VERKF. 10060 TEIKN. 003.C43.VH.O09 A


SAMÞYKKT:

A	2022-03-31	ÚTBOÐSTEIKNING	GGun	GGun	AKA	
ÚTG	DAGS	SKÝRINGAR	TEIK	HANN	RÝNT	SAMÞ


ARNARNESVEGUR (411)
RJÚPNAVEGUR - BREIÐHOLTSBRAUT
Áningastaðir 2-5
Landslag
Grunnmynd

Yfirfarið	Útboðsnr.	XXX-xxx-xxxxx
	Vegnr.	411
Samþykkt	Hönnunarstig	Forhönnun
	O09	A


Skjal sótt af '0000000000' dags: 24.10.2026

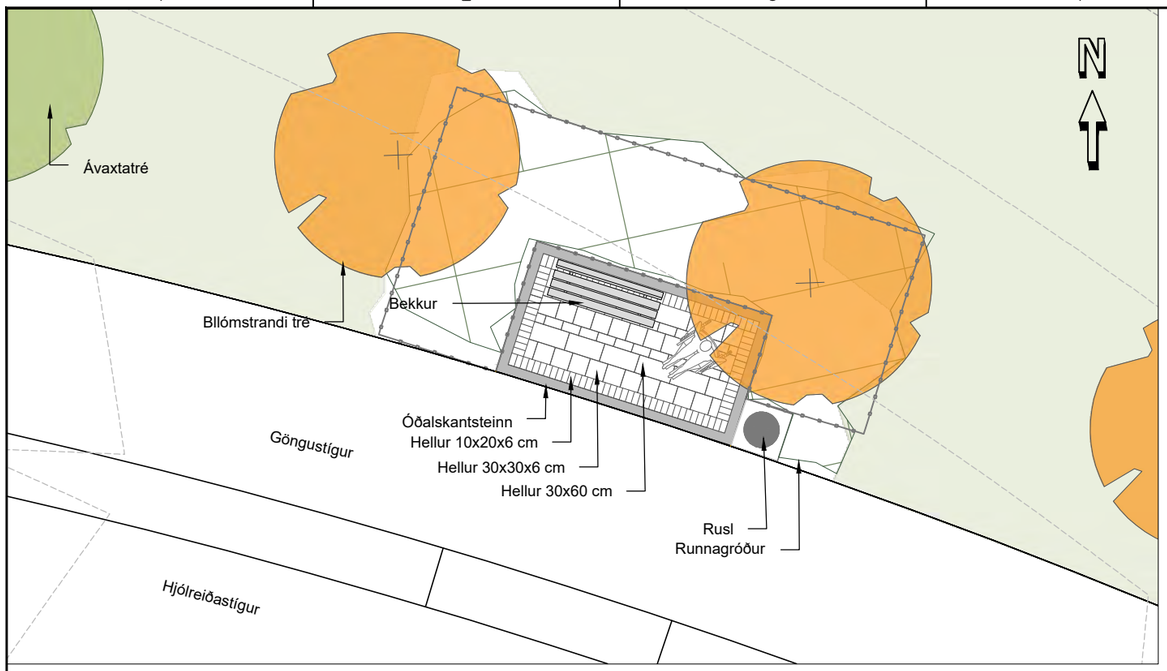

GRUNNMYND - ÁNINGARSTAÐUR 6 - BREIÐHOLTSBRAUT

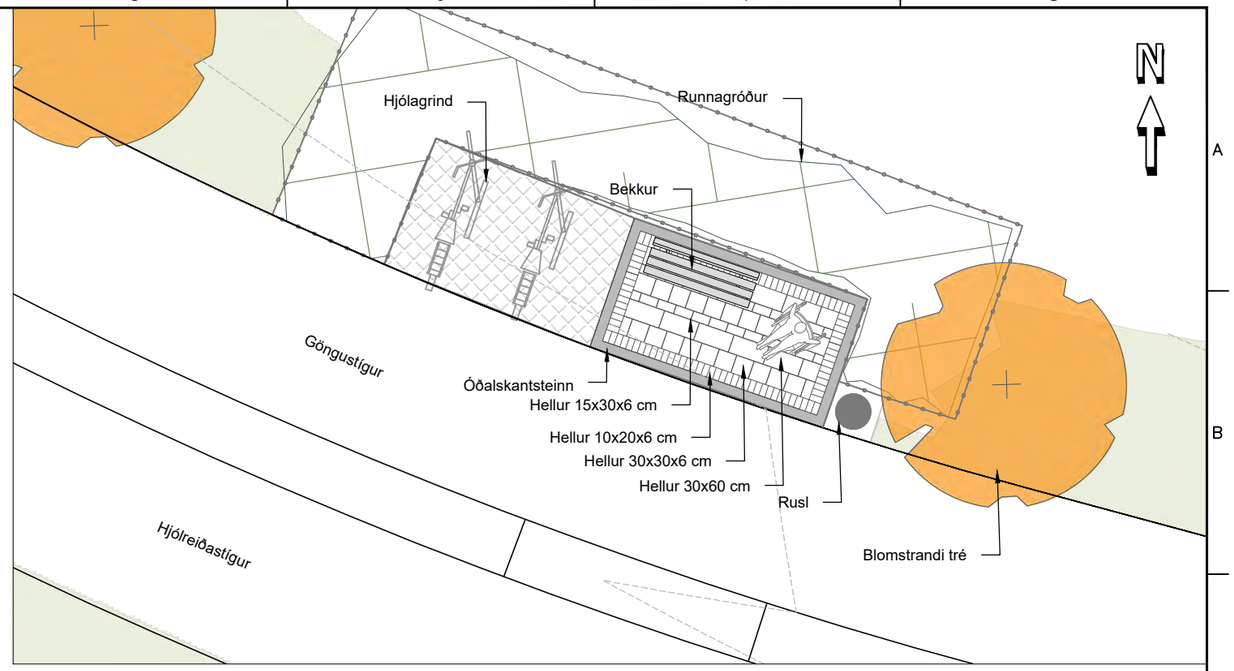


GRUNNMYND - ÁNINGARSTAÐUR 7 - VIÐ GÖNGU/ HJÓLREIÐASTÍG ELLIÐAÁRDAL

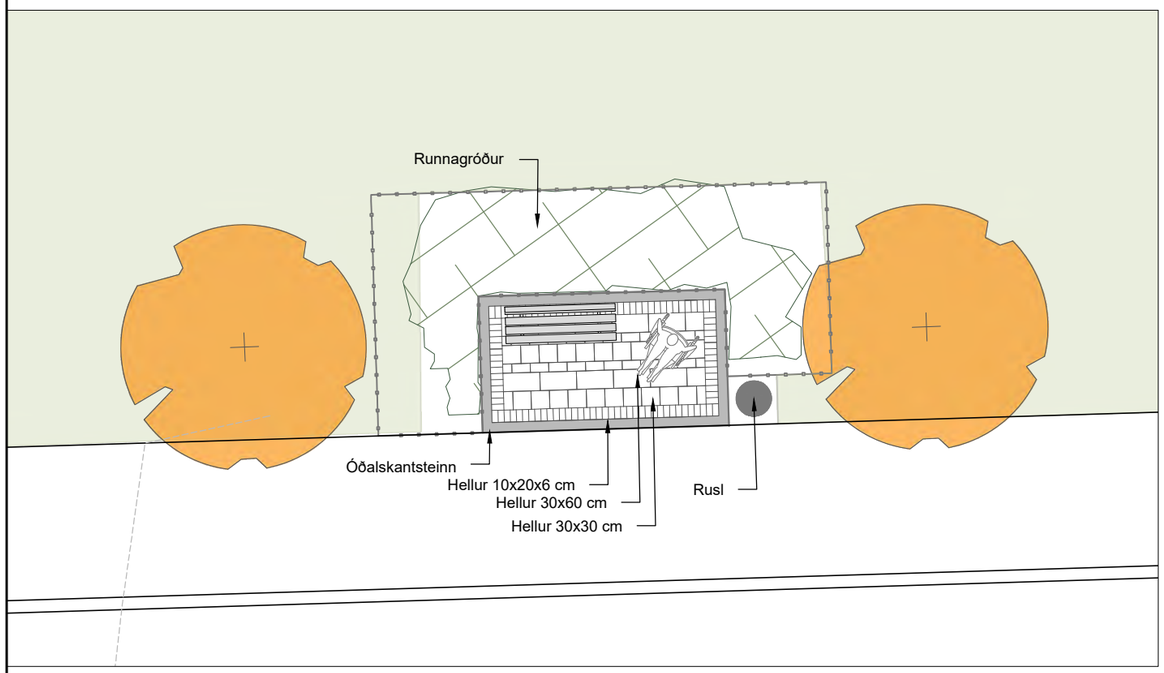

GRUNNMYND - ÁNINGARSTAÐUR 8 - VIÐ GÖNGU/ HJÓLREIÐASTÍG BREIÐHOLTSBRAUT

LYKILMYND

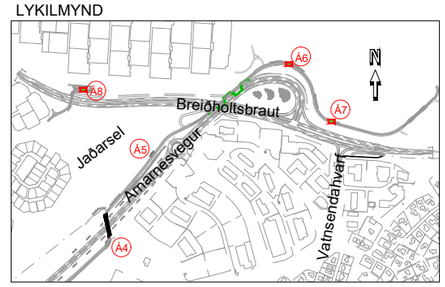

Í vinnslu
2022-04-12 15:36

SKÝRINGAR ÁNINGASTAÐIR 6-7:

- Lauftré
- Blómstrandi tré
- Sígræn tré
- Runnagróður
- Áningastaðir (Á)
- Grassvæði
- Hæðarlínur
- Áhersluflötur
- Leiðilínur

Frumstærð blaðs A3
1:100 0 1 2 3 4 5 m

v:\10\10060\teikn\+C\V003\003.C43.VH.008-013.dwg

VERKÍS
www.verkis.is - sími: 422 8000
VERKF. 10060 TEIKN. 003.C43.VH.O10 A


SAMÞYKKT:

A	2022-03-31	ÚTBOÐSTEIKNING	GGun	GGun	AKA	
ÚTG	DAGS	SKÝRINGAR	TEIK	HANN	RÝNT	SAMÞ


ARNARNESVEGUR (411)
RJÚPNAVEGUR - BREIÐHOLTSBRAUT
Áningastaðir 6-8
Landslag
Grunnmynd


Yfirfarið	Útboðsnr. XXX-xxx-xxxxx
	Vegnr. 411
Samþykkt	Hönnunarstig Forhönnun
	O10 A

Skjal sótt af '0000000000' dags: 24.10.2026

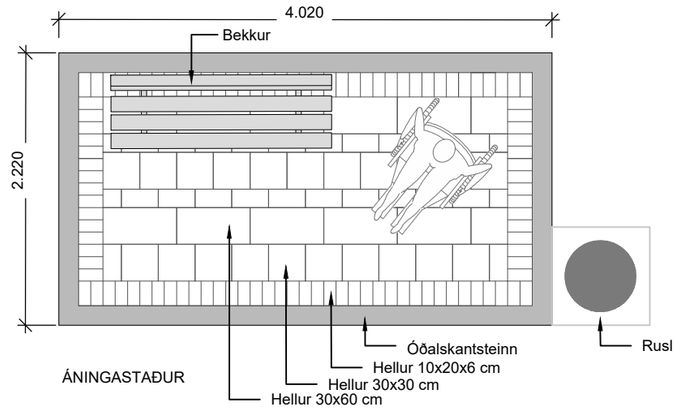



KENNISNIÐ Í ÁNINGASTAÐ

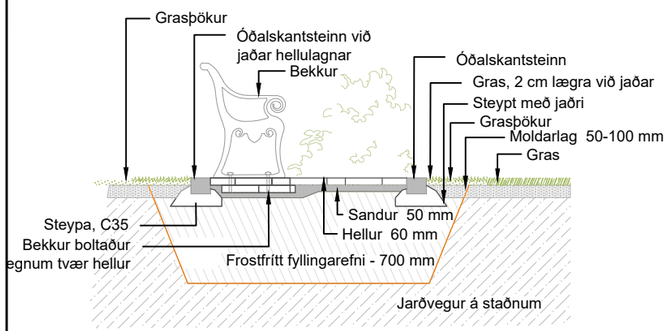


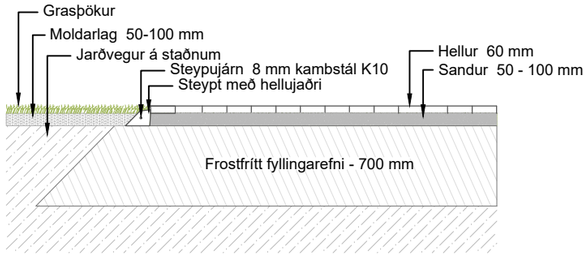

HELLULÖGN OG FRÁGANGUR VIÐ JAÐRA

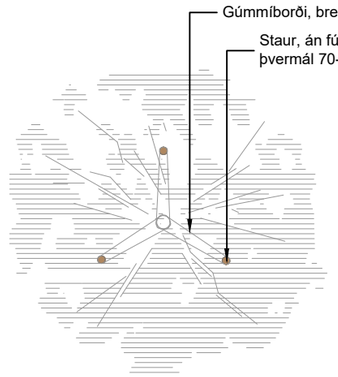

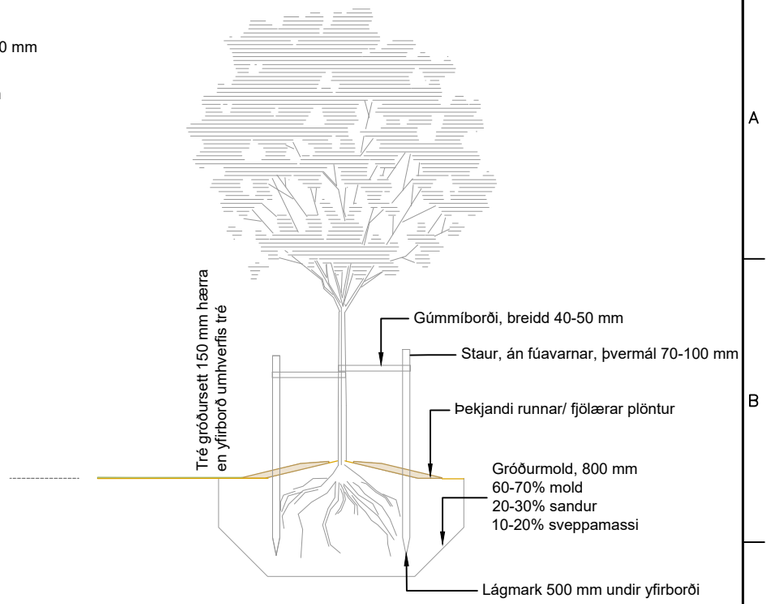

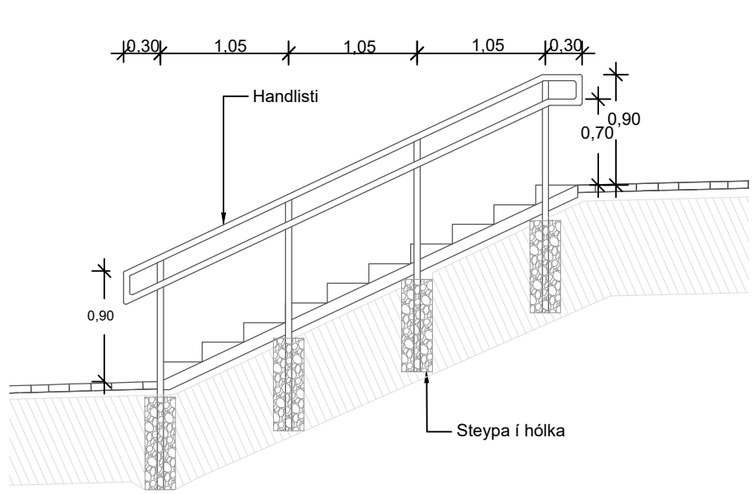

SNIÐ - HANDLISTI Mkv. 1:50

Í vinnslu
2022-04-13 18:33

Frumstærð blaðs A3
1:50 0 0,5 1 1,5 2 2,5 m

V:\10\10060\teikn\+C\V003\003.C43.VH.008-013.dwg

VERKÍS
www.verkis.is - sími: 422 8000


VERKF. 10060 TEIKN. 003.C43.VH.O11 A

SAMÞYKKT:


A	2022-03-31	ÚTBOÐSTEIKNING	GGun	GGun	AKA
ÚTG	DAGS	SKÝRINGAR	TEIK	HANN	RÝNT SAMÞ

ARNARNESVEGUR (411)
RJÚPNAVEGUR - BREIÐHOLTSBRAUT
Áningastaðir
Landslag
Grunnmynd og kennisnið

Yfirfarið	Útboðsnr. XXX-xxx-xxxxx
	Vegnr. 411
Samþykkt	Hönnunarstig Forhönnun
	O11 A

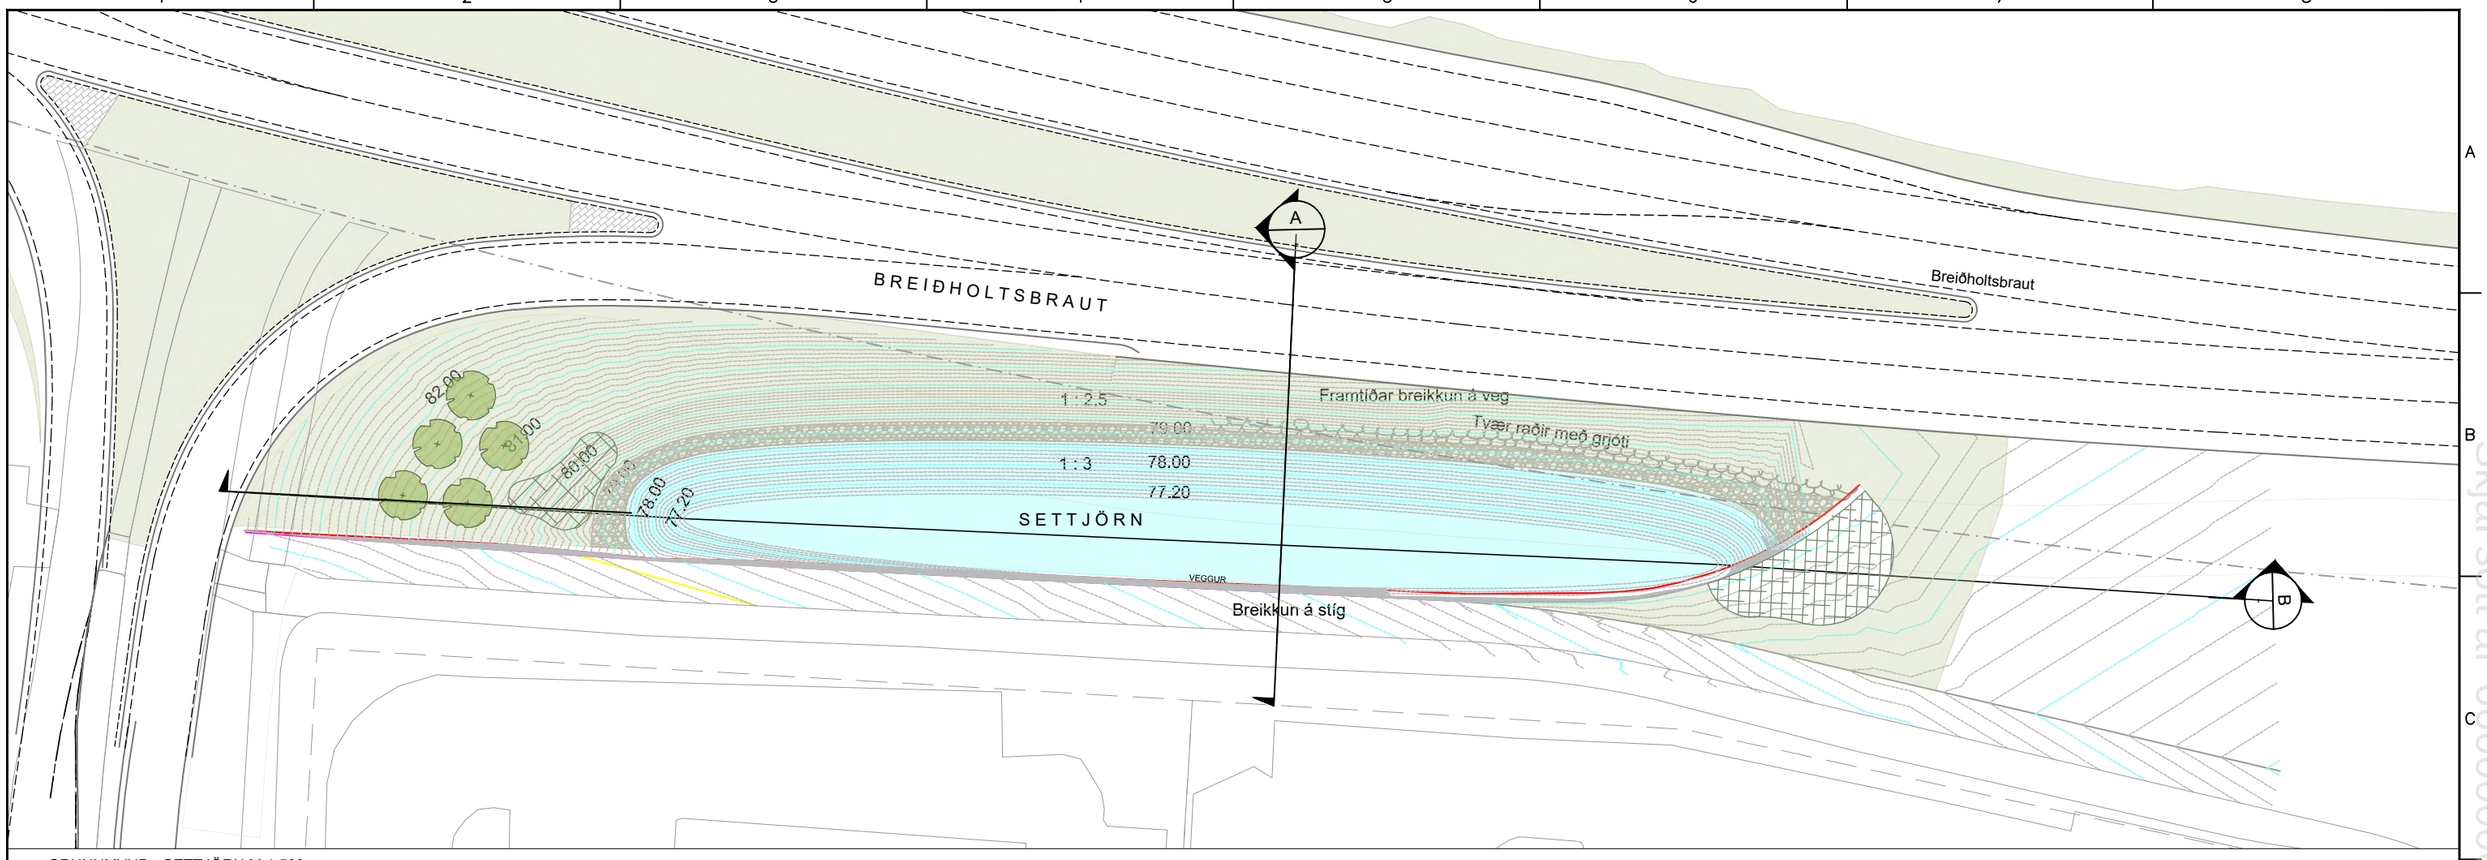


GRUNNMYND - SETTJÖRN M 1:500

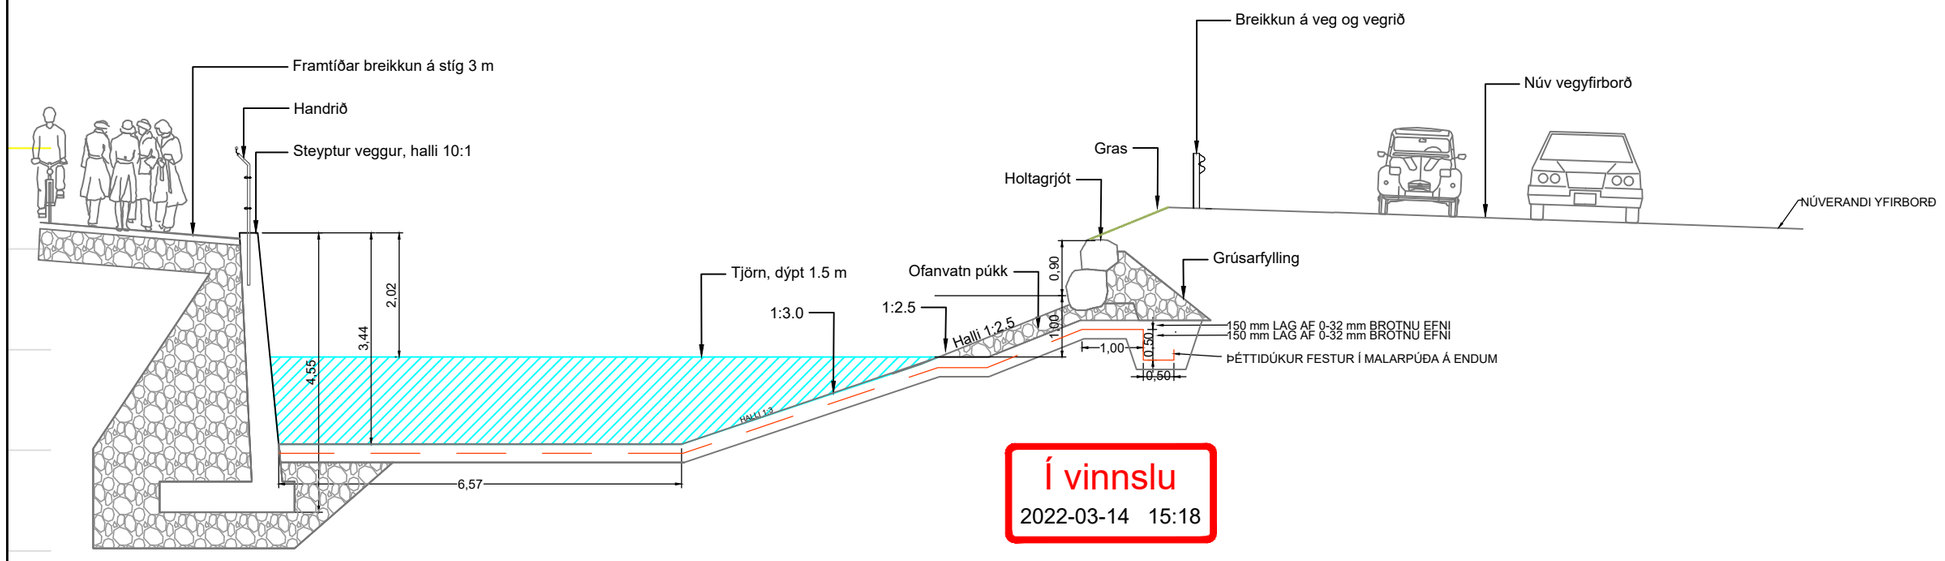

A - SNIÐ 1:100

Í vinnslu
2022-03-14 15:18

LYKILMYND

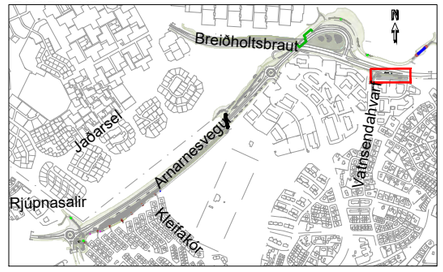

SKÝRINGAR:

- Lauftré
- Runnagróður
- Grassvæði
- Hæðarlínur
- Stoðveggur

Frumstærð blaðs A3

1:100 0 1 2 3 4 5 m

1:500 0 5 10 15 20 25 m

V:\10\10060\teikn\+C\V003\003.C43.VH.007-015.dwg

VERKÍS
www.verkis.is - sími: 422 8000

VERKF. 10060 TEIKN. 003.C43.VH.O11 A

SAMÞYKKT:


A	2022-03-31	ÚTBOÐSTEIKNING	GGun	GGun	AKA	
ÚTG	DAGS	SKÝRINGAR	TEIK	HANN	RÝNT	SAMÞ

ARNARNESVEGUR (411)
RJÚPNAVEGUR - BREIÐHOLTSBRAUT
Settjörn
Landslag
Grunnmynd og snið


Yfirfarið	Útboðsnr.	XXX-xxx-xxxxx
	Vegnr.	411
Samþykkt	Hönnunarstig	Forhönnun
		O11 A

Skjal sótt af 'Ø000' dags. 24.10 2026

Skjal sótt af '0000000000' dags: 24.10.2026

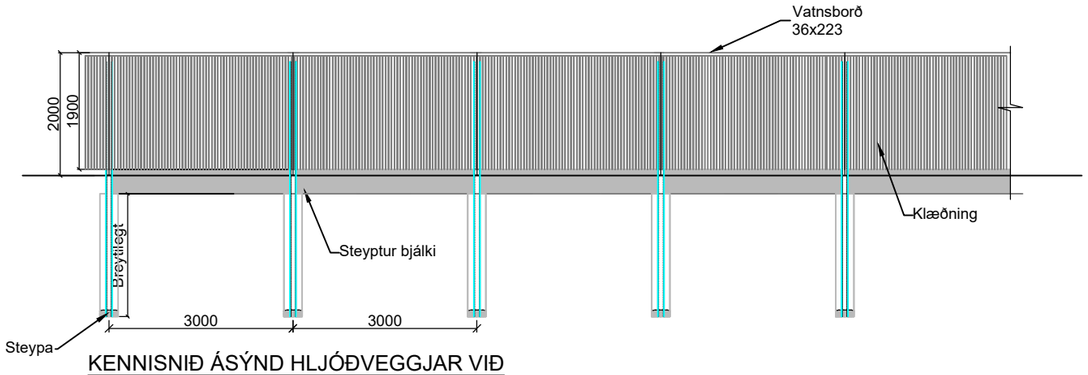


KENNISNIÐ ÁSÝND HLJÓÐVEGGJAR VIÐ GRUNDARHVERFI 1:100

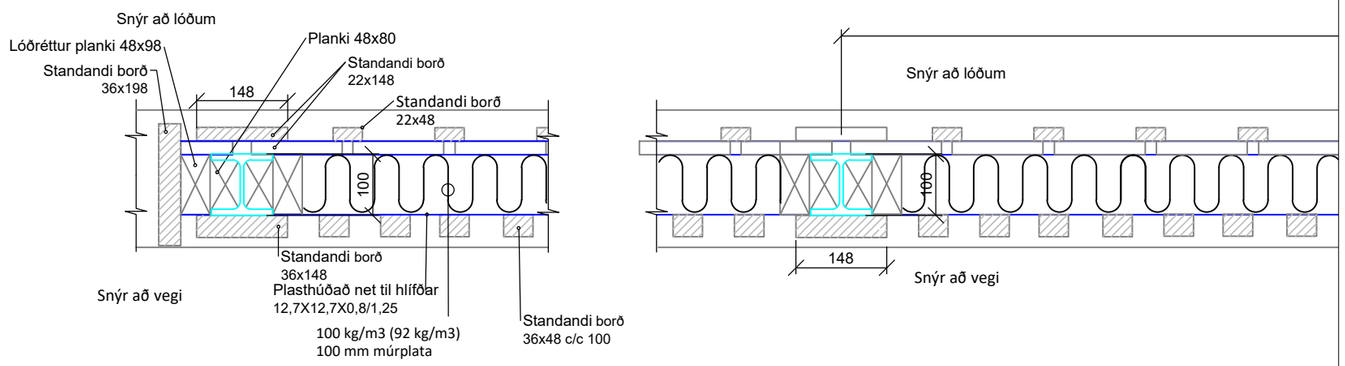

SNIÐ A-A
1:10

SNIÐ A-A
1:10

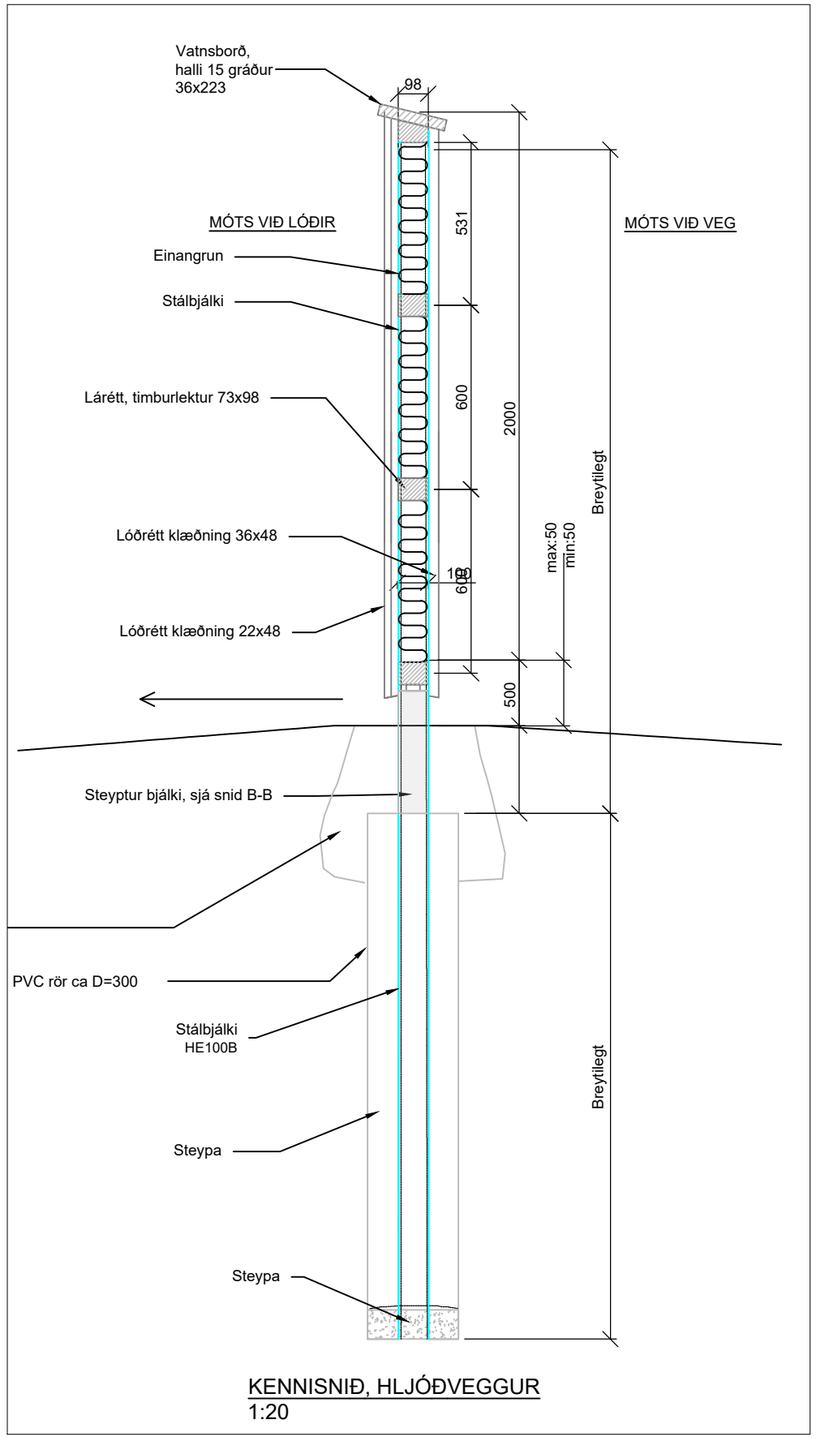

KENNISNIÐ, HLJÓÐVEGGUR
1:20

Í vinnslu
2022-04-12 17:47

Frumstærð blaðs A3
1:1000 0 10 20 30 40 50 m

V:\10\10060\teikn\+C\V003\003.C43.VH.014-015.dwg

VERKÍS
www.verkis.is - sími: 422 8000
VERKF. 10060 TEIKN. 003.C43.VH.O14 A

SAMÞYKKT:


A	2022-03-31	ÚTBOÐSTEIKNING	Ggun	Ggun	AKA	
ÚTG	DAGS	SKÝRINGAR	TEIK	HANN	RÝNT	SAMÞ


ARNARNESVEGUR (411)
RJÚPNAVEGUR - BREIÐHOLTSBRAUT
Arnarnesvegur
Hljóðveggur
Snið og ásýnd

Yfirfarið
Samþykkt


Útboðsnr. XXX-xxx-xxxxx
Vegnr. 411
Hönnunarstig Verkhönnun
O14 A

Skjal sótt af '0000000000' dags: 24.10 2026

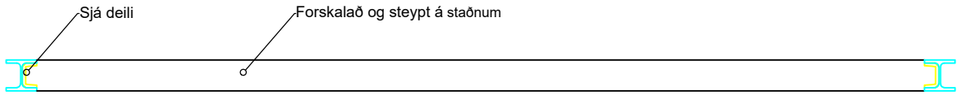


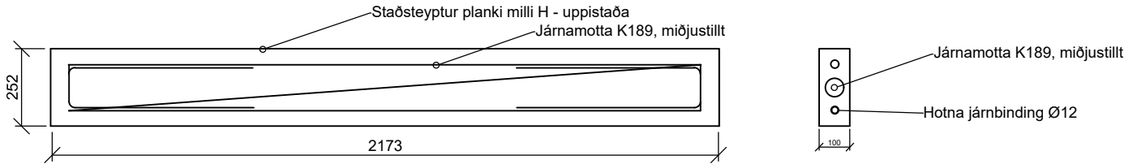

UPPRISS STEYPTUR BJÁLKI
1:20

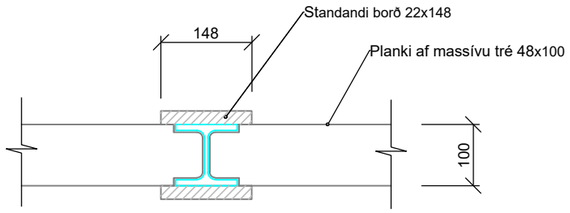

DEILI A-A
1:10

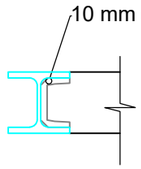

UPPLÝSINGAR UM EINANGRUN 1:10

Í vinnslu
2022-04-12 17:47

Frumstærð blaðs A3
1:1000 0 10 20 30 40 50 m

V:\10\10060\teikn\+C\V003\003.C43.VH.014--015.dwg

VERKÍS
www.verkis.is - sími: 422 8000
VERKF. 10060 TEIKN. 003.C43.VH.O15 A


SAMÞYKKT:

A	2022-03-31	ÚTBOÐSTEIKNING	Ggun	Ggun	AKA
ÚTG	DAGS	SKÝRINGAR	TEIK	HANN	RÝNT SAMÞ

ARNARNESVEGUR (411)
RJÚPNAVEGUR - BREIÐHOLTSBRAUT
Arnarnesvegur
Hljóðveggur
Snið og ásýnd

Yfirfarið	Útboðsnr. XXX-xxx-xxxxx
	Vegnr. 411
Samþykkt	Hönnunarstig Verkhönnun
	O15 A

Skjal sótt af '0000000000' dags: 24.10.2026

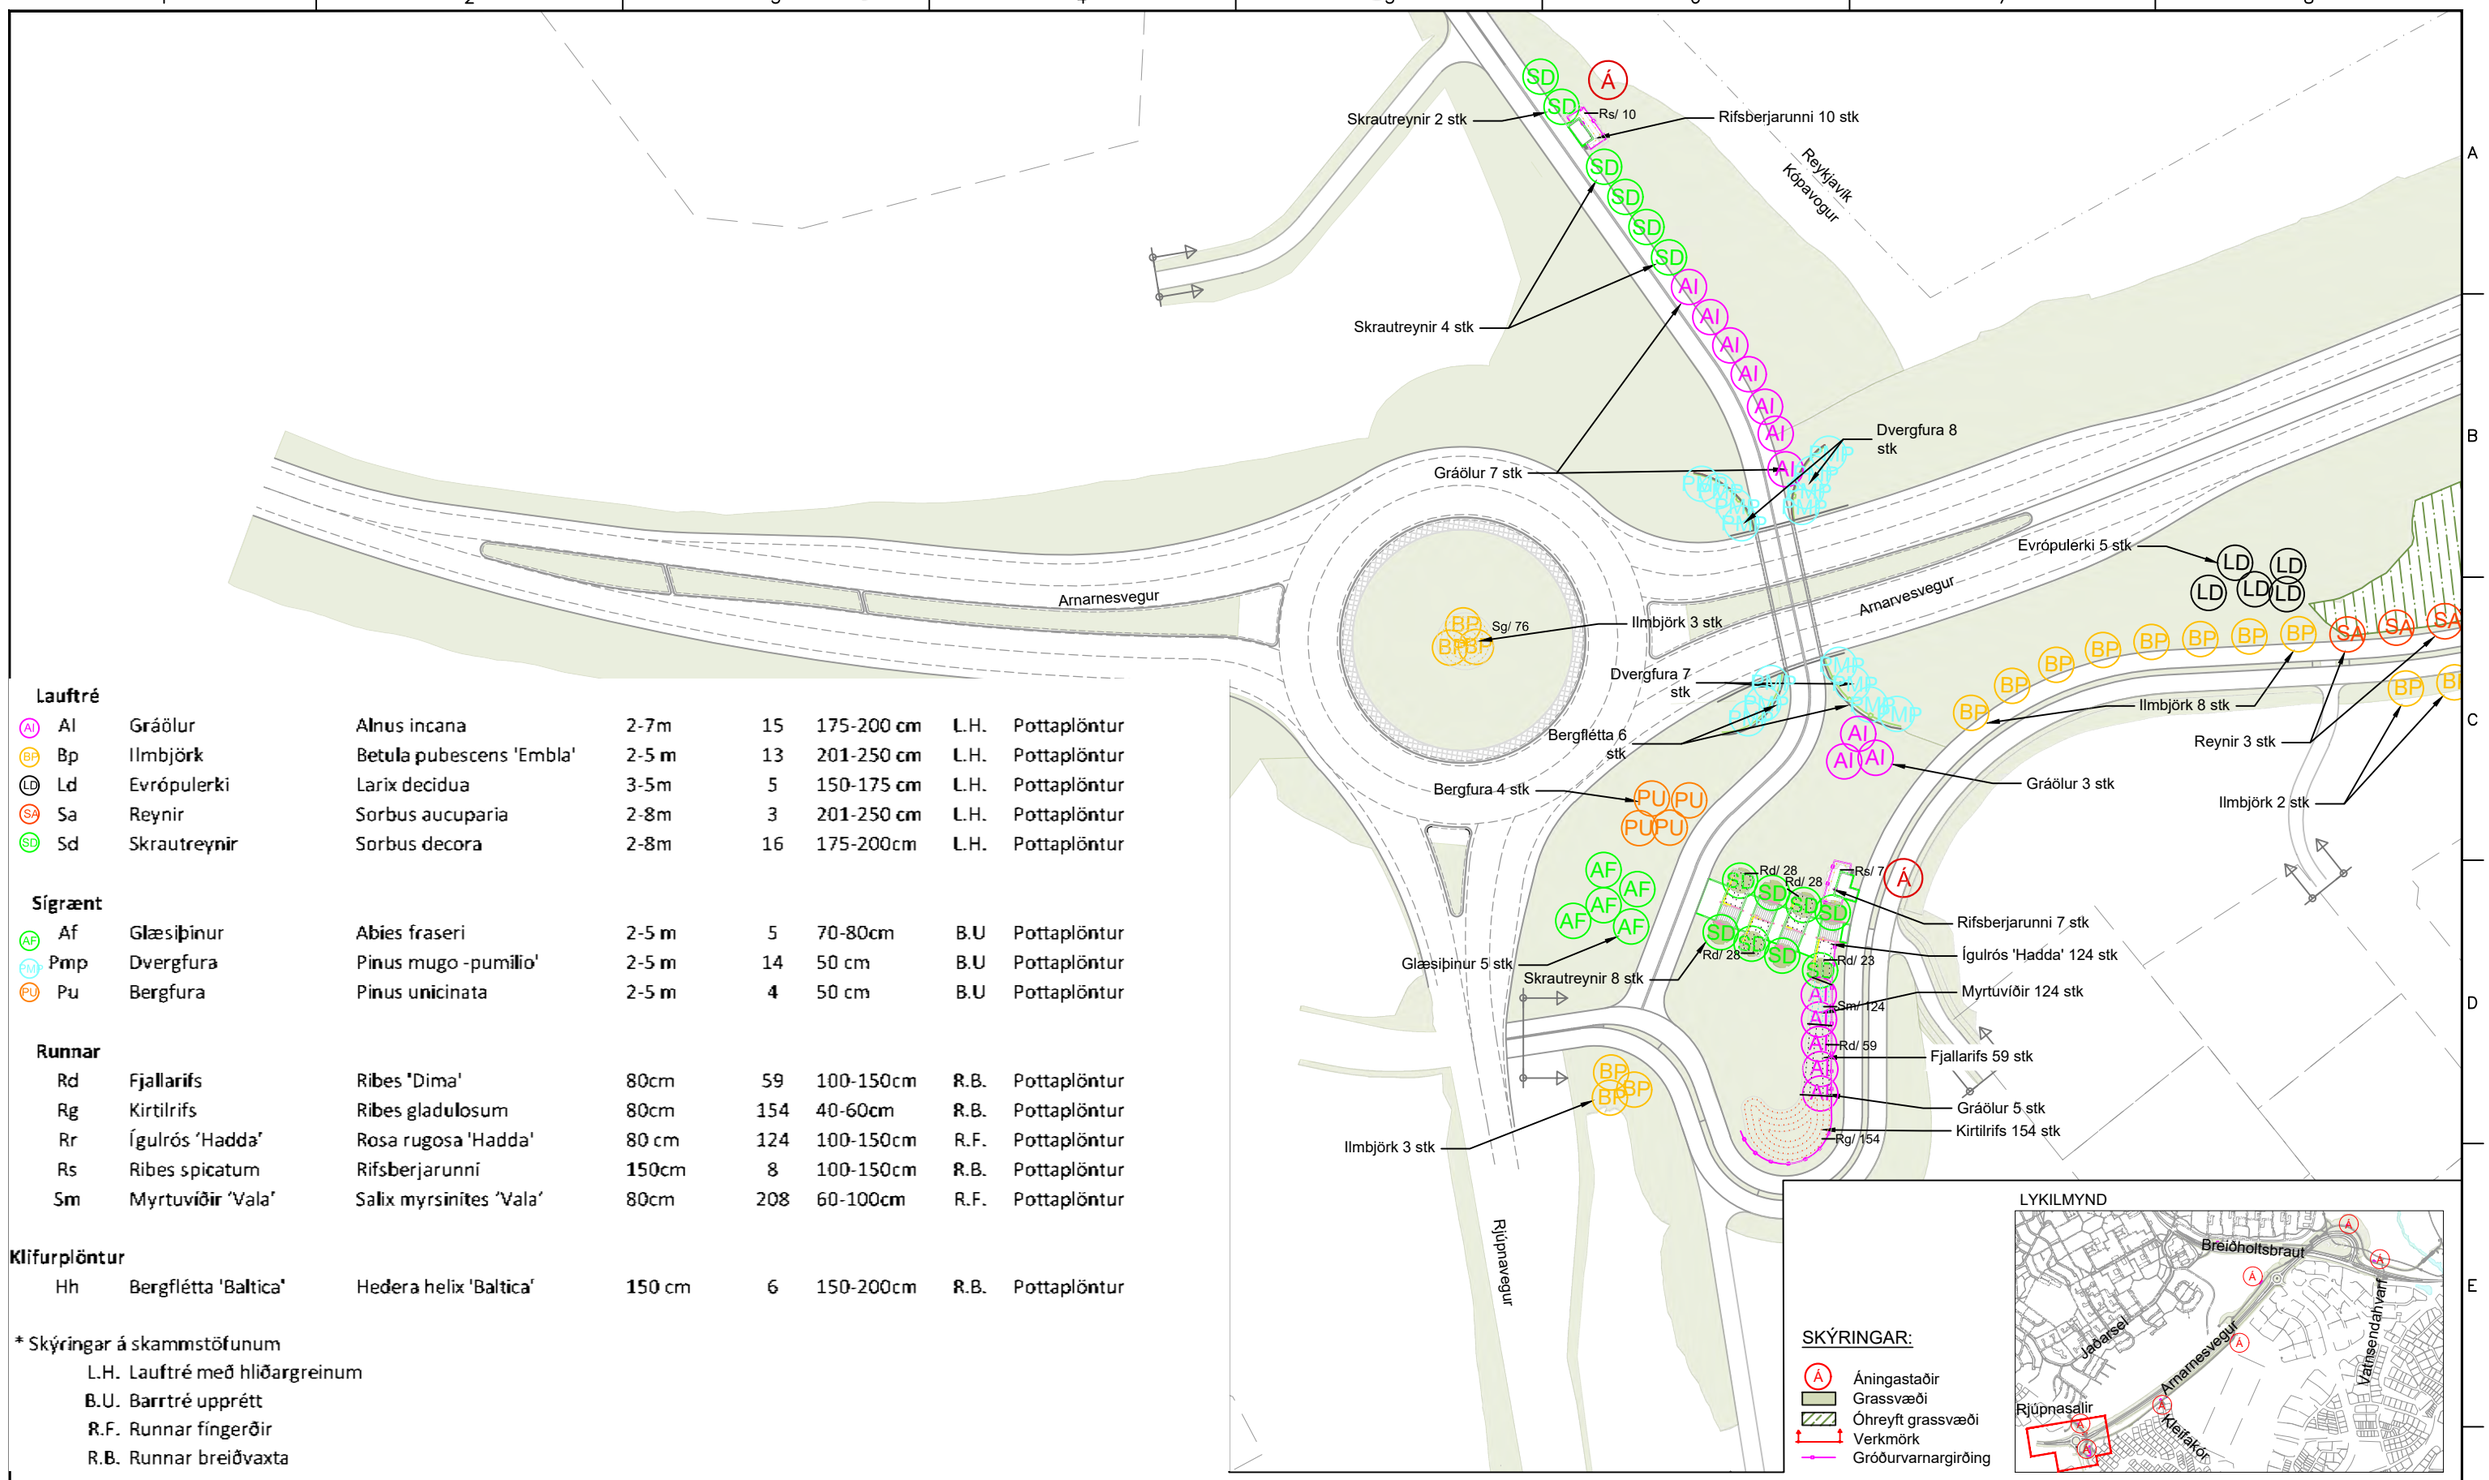

Lauftré

Al	Gráölur	Alnus incana	2-7m	15	175-200 cm	L.H.	Pottaplöntur
Bp	Ilmbjörk	Betula pubescens 'Embla'	2-5 m	13	201-250 cm	L.H.	Pottaplöntur
Ld	Evrópulerki	Larix decidua	3-5m	5	150-175 cm	L.H.	Pottaplöntur
Sa	Reynir	Sorbus aucuparia	2-8m	3	201-250 cm	L.H.	Pottaplöntur
Sd	Skrautreynir	Sorbus decora	2-8m	16	175-200cm	L.H.	Pottaplöntur

Sígrænt

Af	Glæsiþinur	Abies fraseri	2-5 m	5	70-80cm	B.U	Pottaplöntur
Pmp	Dvergfura	Pinus mugo -pumilio'	2-5 m	14	50 cm	B.U	Pottaplöntur
Pu	Bergfura	Pinus unicinata	2-5 m	4	50 cm	B.U	Pottaplöntur

Runnar

Rd	Fjallarifs	Ribes 'Dima'	80cm	59	100-150cm	R.B.	Pottaplöntur
Rg	Kirtilrifs	Ribes gladulosum	80cm	154	40-60cm	R.B.	Pottaplöntur
Rr	Ígulrós 'Hadda'	Rosa rugosa 'Hadda'	80 cm	124	100-150cm	R.F.	Pottaplöntur
Rs	Ribes spicatum	Rifsberjarunni	150cm	8	100-150cm	R.B.	Pottaplöntur
Sm	Myrtuvíðir 'Vala'	Salix myrsinites 'Vala'	80cm	208	60-100cm	R.F.	Pottaplöntur

Klifurplöntur

Hh	Bergflétta 'Baltica'	Hedera helix 'Baltica'	150 cm	6	150-200cm	R.B.	Pottaplöntur

* Skýringar á skammstöfunum

L.H. Lauftré með hliðargreinum
B.U. Barrtré upprétt
R.F. Runnar fingerðir
R.B. Runnar breiðvaxta

Í vinnslu
2022-04-12 17:24

Frumstærð blaðs A3
1:1000 0 10 20 30 40 50 m

v:\10\10060\teikn\+C\V003\003.C43.VH.021-026.dwg

VERKÍS
www.verkis.is - sími: 422 8000

VERKF. 10060 TEIKN. 003.C43.VH.O21 A

SAMÞYKKT:

A 2022-03-31 ÚTBOÐSTEIKNING GGun GGun AKA


ÚTG DAGS SKÝRINGAR TEIK HANN RÝNT SAMÞ

ARNARNESVEGUR (411)
RJÚPNAVEGUR - BREIÐHOLTSBRAUT
Arnarnesvegur
Landslag. Plöntuteikning
Grunnmynd og plöntulisti

Yfirfarið
Samþykkt

Útboðsnr. XXX-xxx-xxxxx
Vegnr. 411
Hönnunarstig Forhönnun
O21 A

Skjal sótt af '0000000000' dags: 24.10.2026

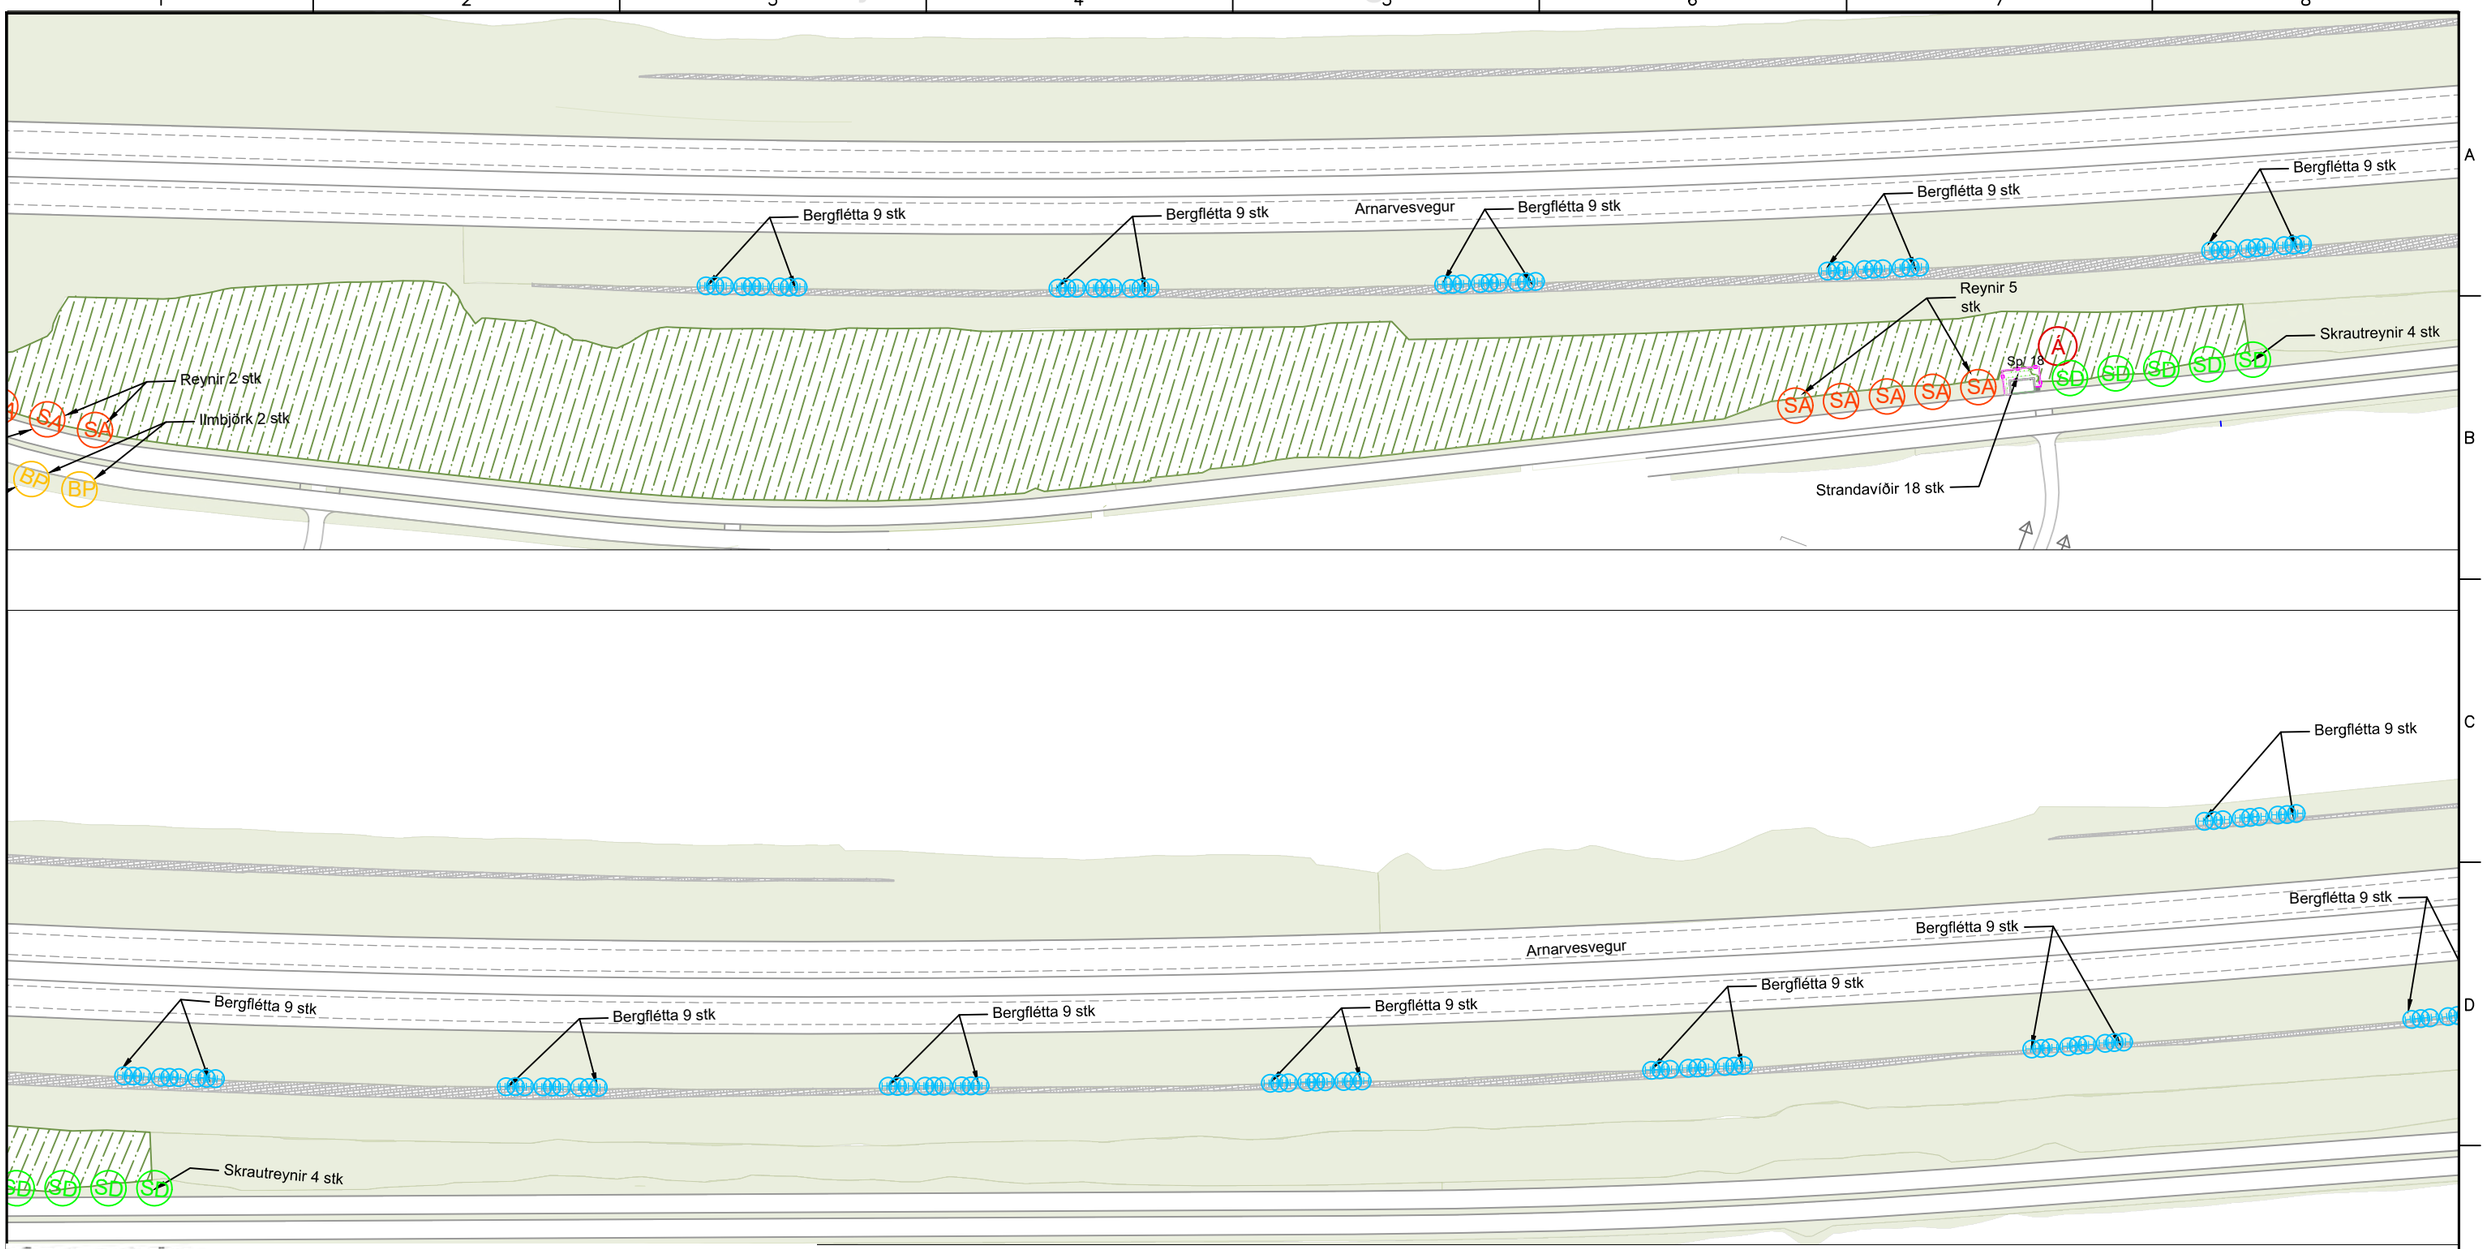

PLÖNTULISTI - HEILDARTÖLUR

Tákn	íslenskt heiti	Latneskt heiti	Plöntubil	Fjöldi	Hæð í cm	*	gæðakröfur
Lauftré							
Bp	Ilmbjörk	Betula pubescens 'Embla'	2-5 m	2	201-250 cm	L.L.S	Pottaplöntur
Sa	Reynir	Sorbus aucuparia	2-8m	8	201-250 cm	L.L.S	Pottaplöntur
Sd	Skrautreynir	Sorbus decora	2-8m	8	175-200cm	L.L.S	Pottaplöntur
Runnar							
Sp	Strandavíðir/ Gulvíðir	Salix phylicifolia 'Strandir'	70cm	18		R.G..-	Pottaplöntur
Klifurplöntur							
Hh	Bergflétta 'Baltica'	Hedera helix 'Baltica'		72	150-200cm	R.B.	Pottaplöntur


* Skýringar á skammstöfunum
L.L.S. lauftré með lágum greinalausum stofni
L.H. Lauftré með hliðargreinum
B.U. Barrtré upprétt
R.G. Runnar grófgerðir
R.F. Runnar fíngerðir
R.B. Runnar breiðvaxta

Í vinnslu
2022-04-12 17:25

SKÝRINGAR:
- Áningastaðir
- Grassvæði
- Óhreyft grassvæði
- Verkmörk
- Gróðurvarnargirðing

1:1000 0 10 20 30 40 50 m
Frumstærð blaðs A3

LYKILMYND

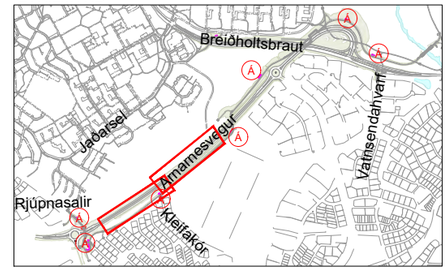

VERKÍS
www.verkis.is - sími: 422 8000
VERKF. 10060 TEIKN. 003.C43.VH.O22 A


SAMÞYKKT:

A	2022-03-31	ÚTBOÐSTEIKNING	GGun	GGun	AKA	
ÚTG	DAGS	SKÝRINGAR	TEIK	HANN	RÝNT	SAMÞ

ARNARNESVEGUR (411)
RJÚPNAVEGUR - BREIÐHOLTSBRAUT
Arnarnesvegur
Landslag. Plöntuteikning
Grunnmynd og plöntulisti

Yfirfarið	Útboðsnr.	XXX-xxx-xxxxx
	Vegnr.	411
Samþykkt	Hönnunarstig	Forhönnun
	O22	A

Skjal sótt af '0000000000' dags: 24.10.2026

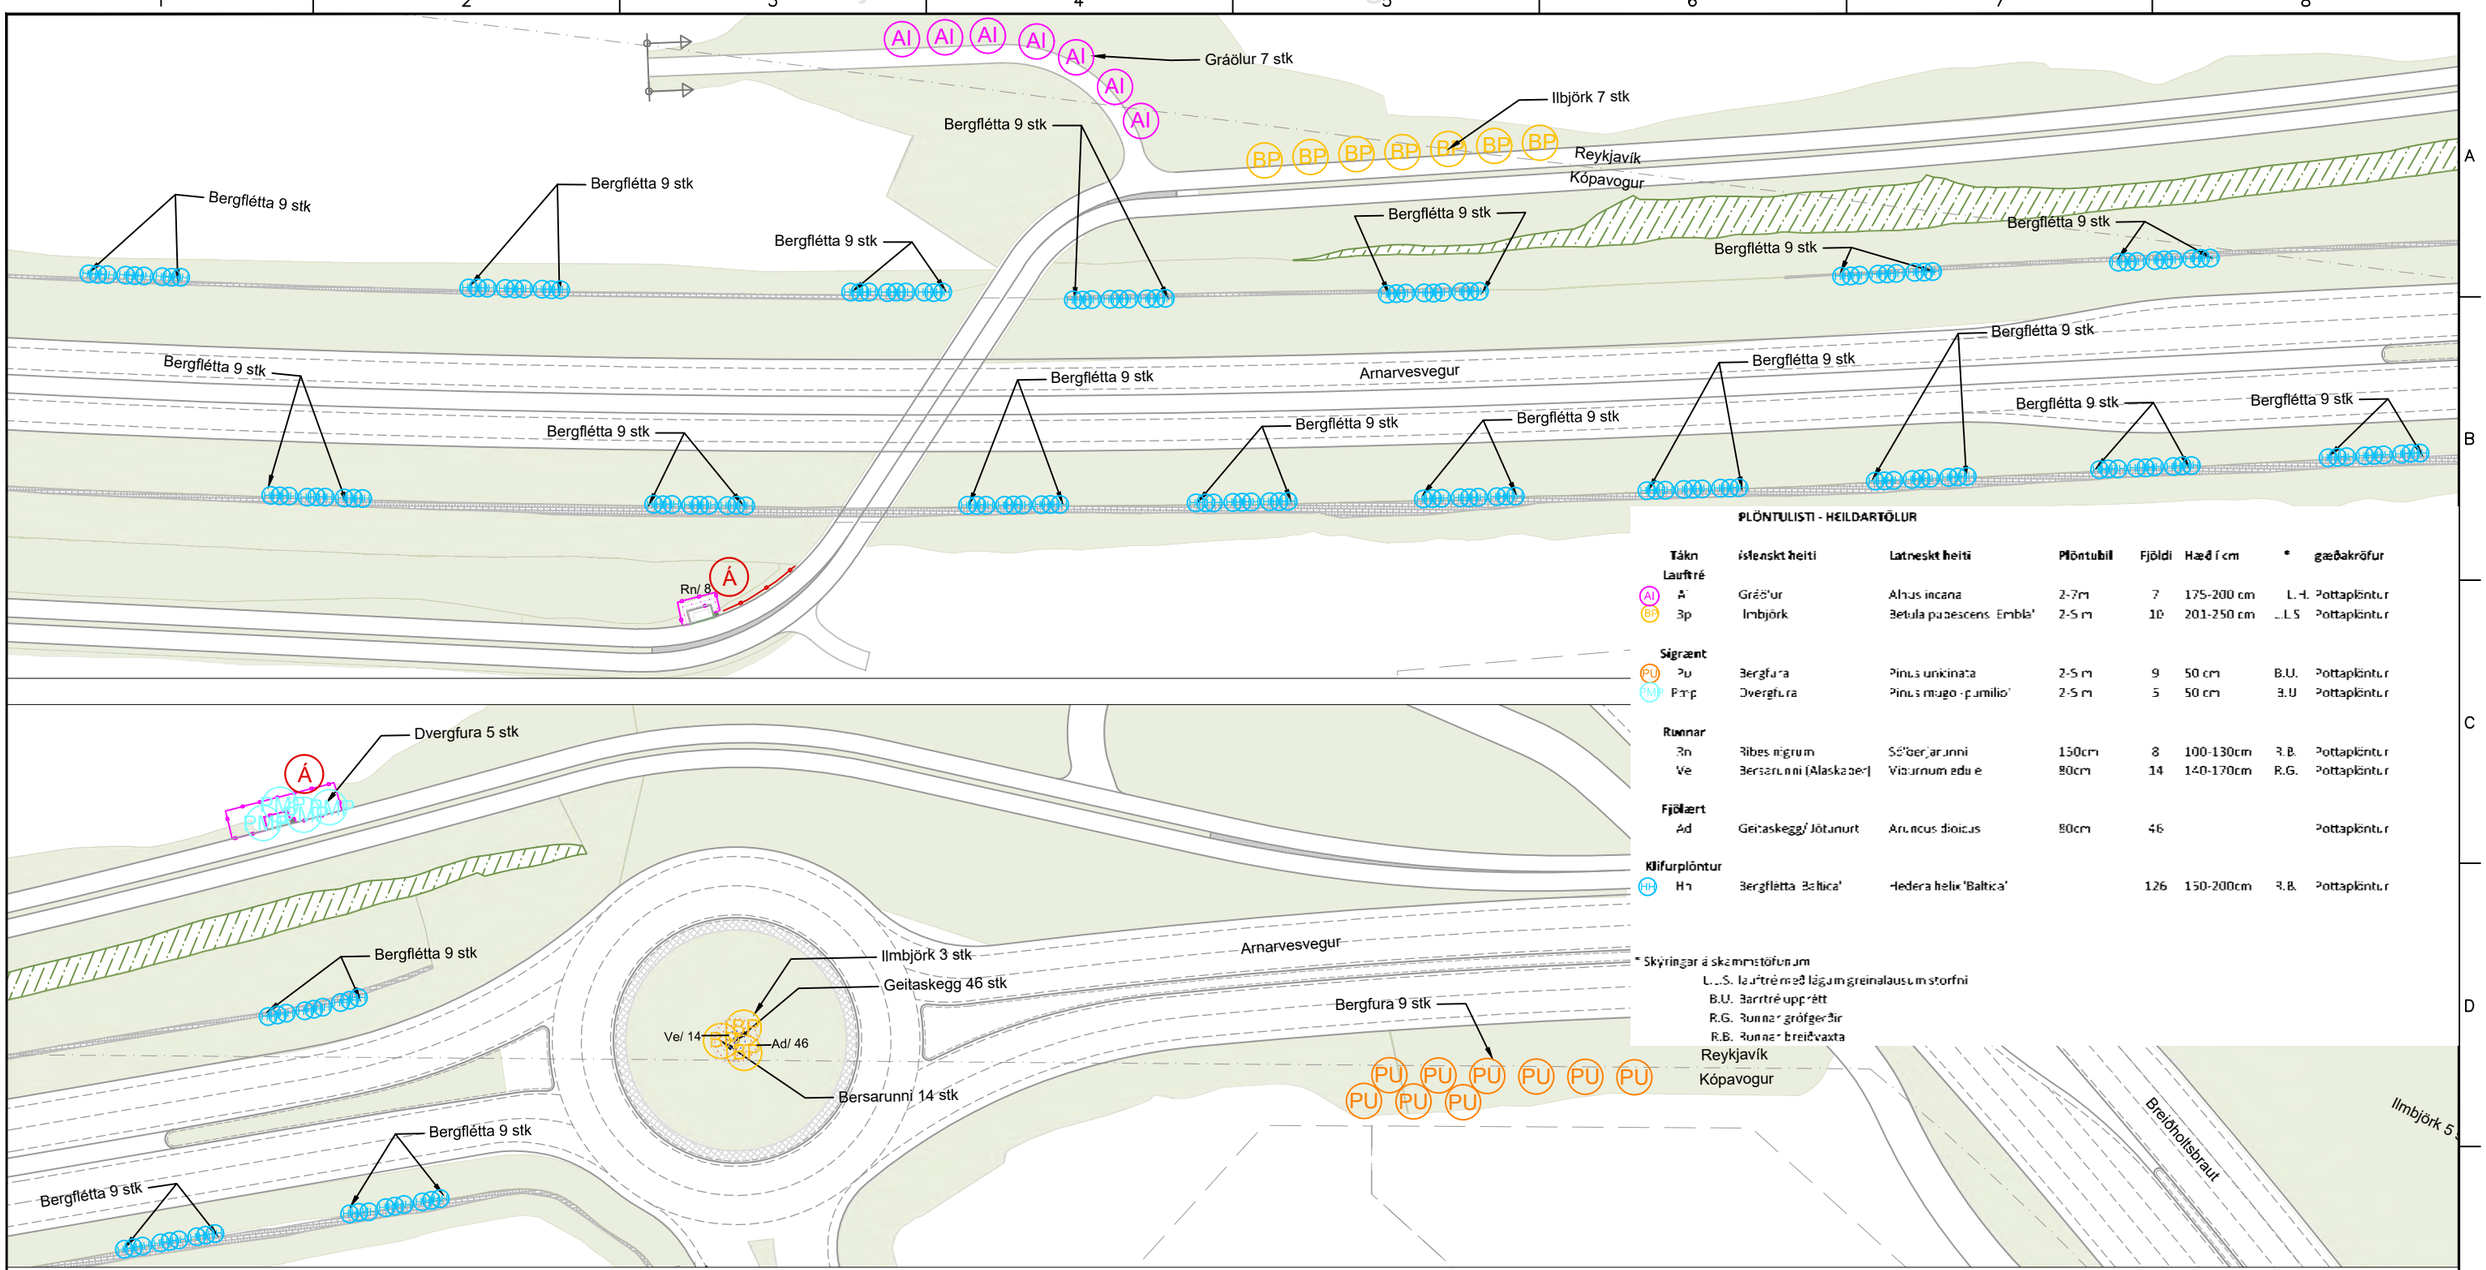


PLÖNTULISTI - HEILDARTÖLUR

Tákn		Íslenskt heiti	Latneskt heiti	Plöntubil	Fjöldi	Hæð í cm	*	gæðakröfur
Lauftré								
Al	Al	Gráölur	Alnus incana	2-3m	7	175-200 cm	L.-L.	Pottaplöntur
Bp	Bp	Ilmbjörk	Betula pubescens 'Embla'	2-5 m	10	201-250 cm	L.-L.S	Pottaplöntur
Sígrænt								
PU	Pu	Bergfura	Pinus unkinata	2-5 m	9	50 cm	B.U.	Pottaplöntur
PMP	Pmp	Dvergfura	Pinus mugo 'pumilio'	2-5 m	5	50 cm	B.U	Pottaplöntur
Runnar								
Bn		Ribes nigrum	Sólberjarunni	150cm	8	100-130cm	R.B.	Pottaplöntur
Ve		Bersarunni (Alaskaber)	Viburnum edule	80cm	14	140-170cm	R.G.	Pottaplöntur
Fjölært								
Ad		Geitaskegg/ Jötunurt	Aruncus dioicus	80cm	46			Pottaplöntur
Klifurplöntur								
Hh		Bergflétta 'Baltica'	Hedera helix 'Baltica'		126	150-200cm	R.B.	Pottaplöntur

* Skýringar á skammstöfunum
L.-L.S. lauftré með lágum greinalausum stofni
B.U. Barrtré upprétt
R.G. Runnar grófgerðir
R.B. Runnar breiðvaxta

LYKILMYND

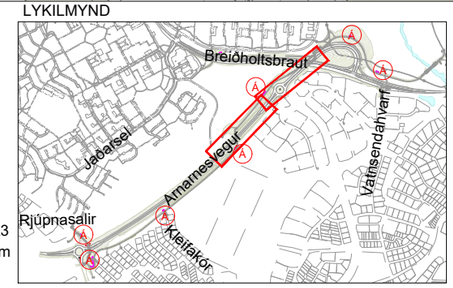

Frumstærð blaðs A3
1:1000 0 10 20 30 40 50 m

Í vinnslu
2022-04-12 17:25

SKÝRINGAR:
- Áningastaðir
- Grassvæði
- Óhreyft grassvæði
- Verkmörk
- Gróðurvarnargirðing

VERKÍS
www.verkis.is - sími: 422 8000
VERKF. 10060 TEIKN. 003.C43.VH.O23 A

SAMÞYKKT:


A	2022-03-31	ÚTBOÐSTEIKNING	GGun	GGun	AKA
ÚTG	DAGS	SKÝRINGAR	TEIK	HANN	RÝNT SAMÞ

ARNARNESVEGUR (411)
RJÚPNAVEGUR - BREIÐHOLTSBRAUT
Arnarnesvegur
Landslag. Plöntuteikning
Grunnmynd og plöntulisti

Yfirfarið	
Samþykkt	
Útboðsnr.	XXX-xxx-xxxxx
Vegnr.	411
Hönnunarstig	Forhönnun
	O23 A

V:\10\10060\teikn\+C\V003\003.C43.VH.021–026.dwg

Skjal sótt af '0000000000' dags: 24.10.2026

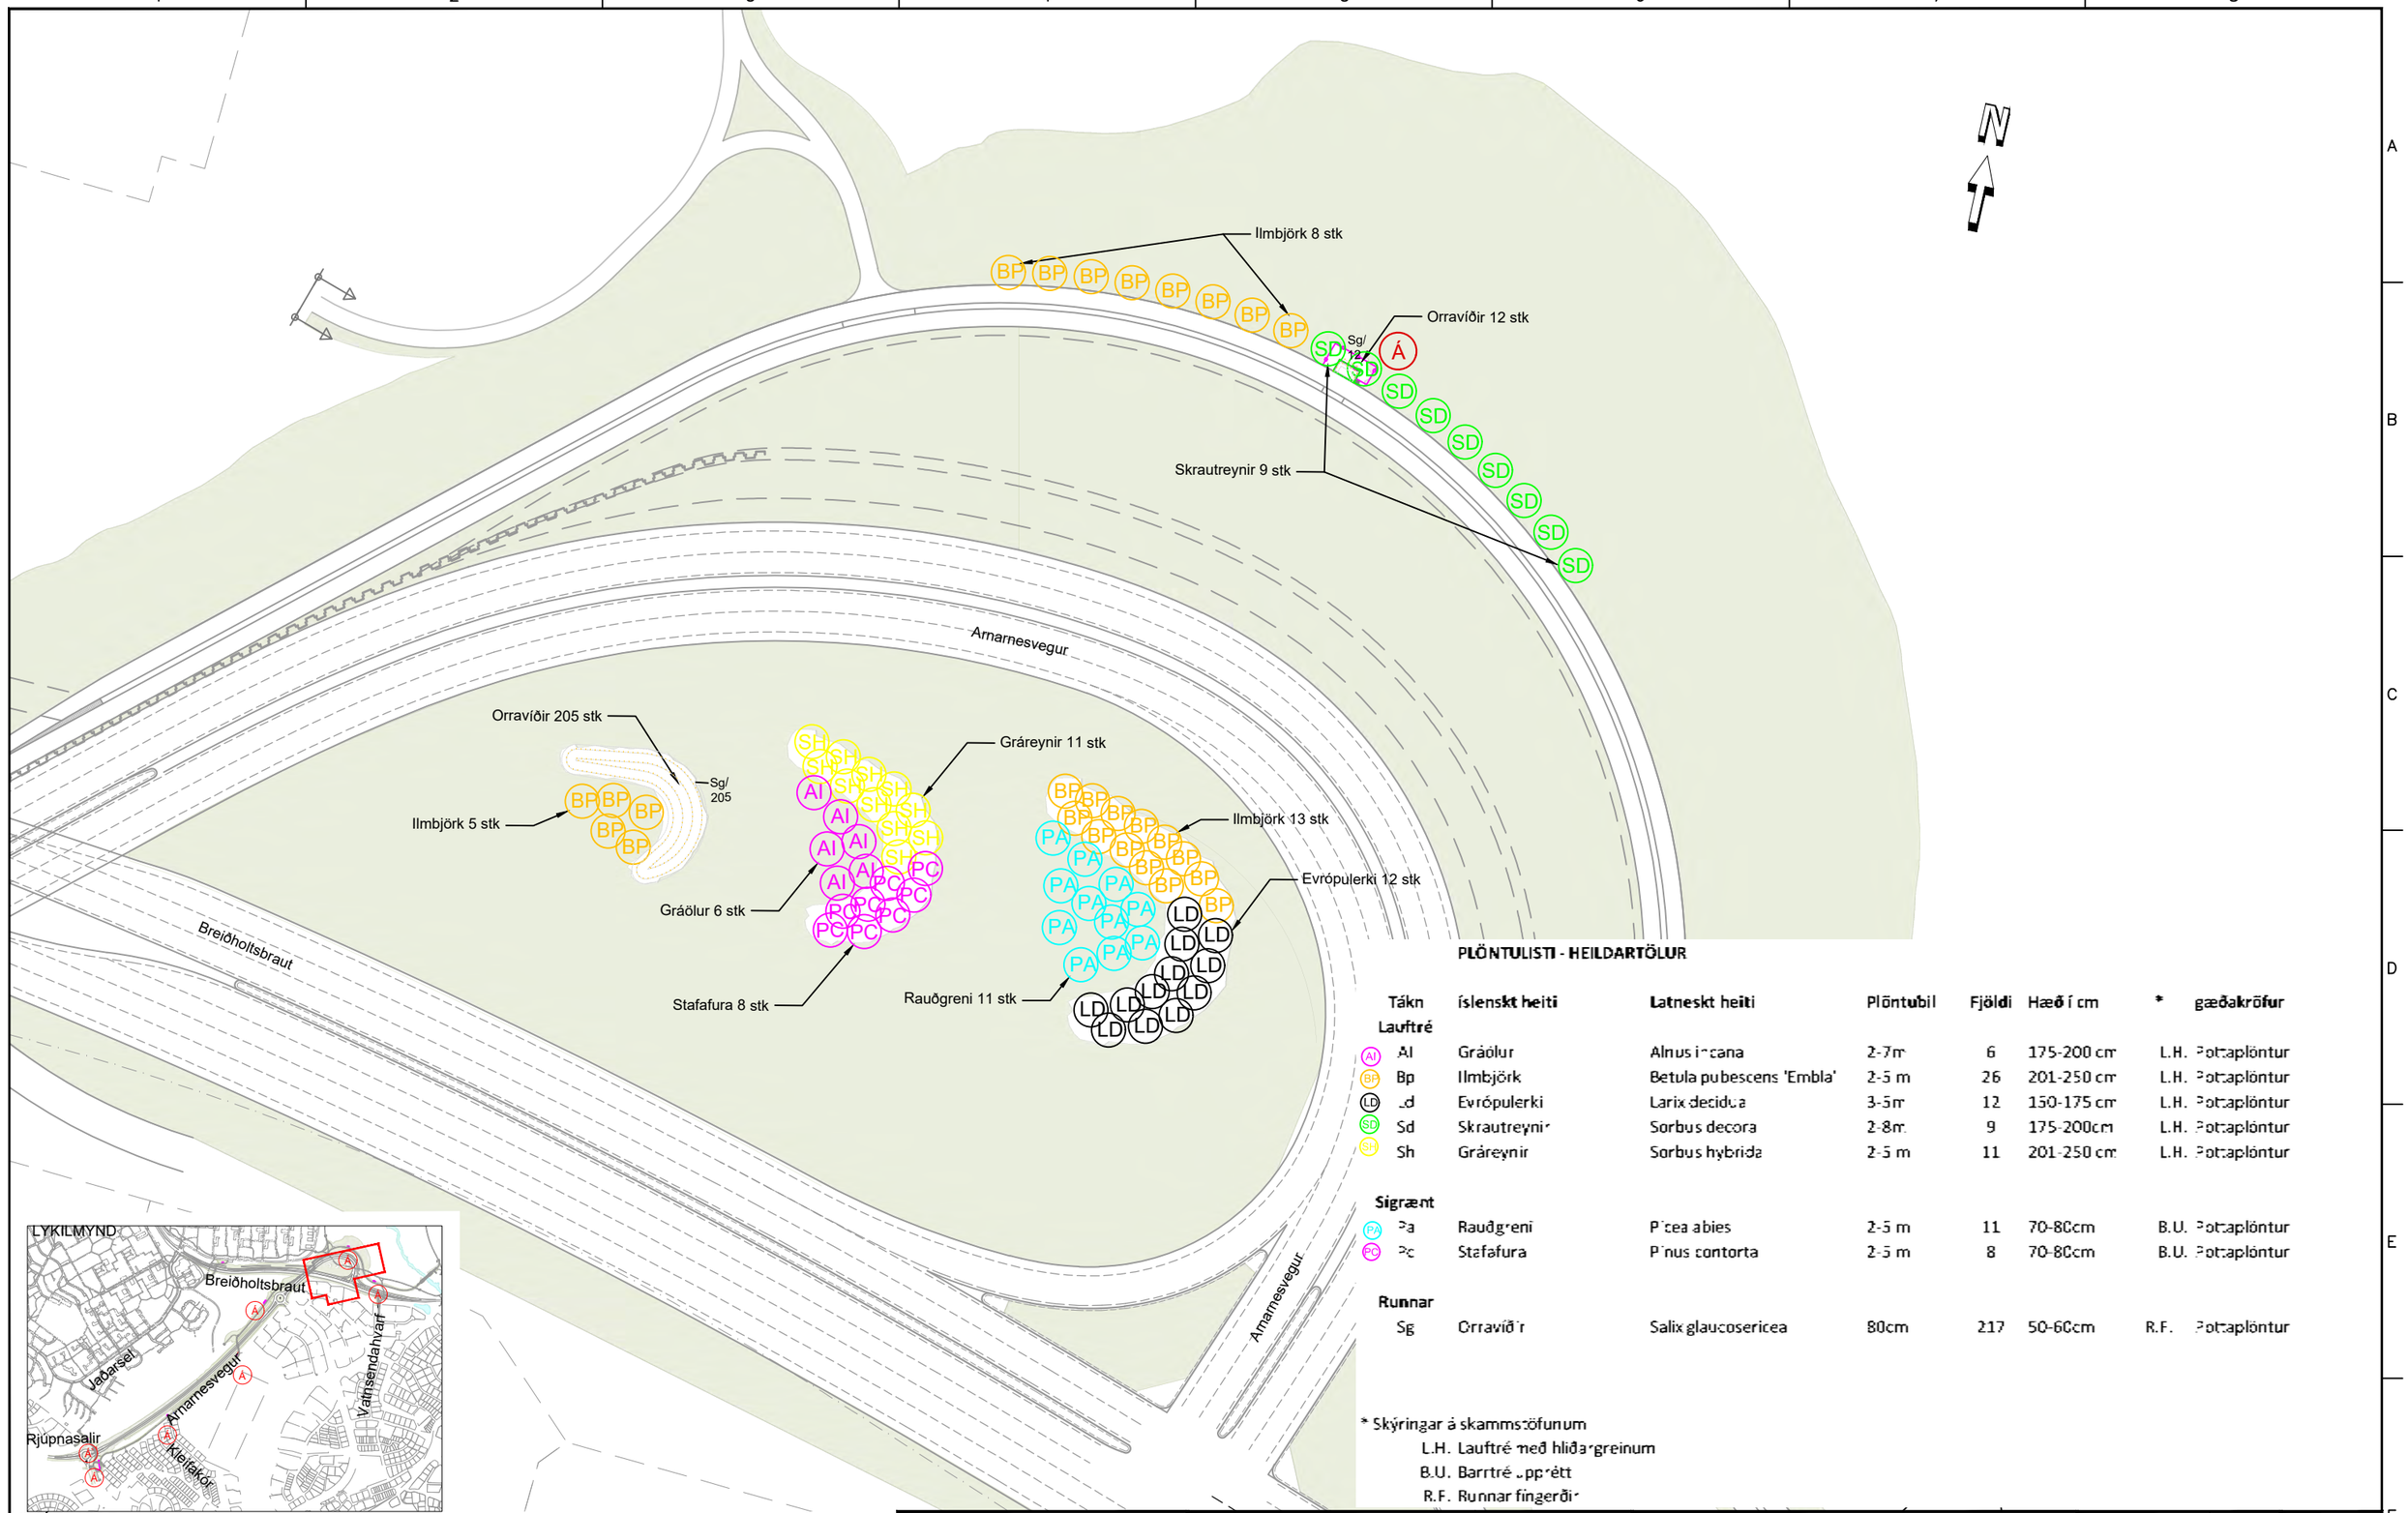

SKÝRINGAR:

- Áningastaðir
- Grassvæði
- Óhreyft grassvæði
- Verkmörk
- Gróðurvarnargirðing

Í vinnslu
2022-04-12 17:25

1:1000 0 10 20 30 40 50 m Frumstærð blaðs A3

PLÖNTULISTI - HEILDARTÖLUR

Tákn	Íslenskt heiti	Latneskt heiti	Plöntubil	Fjöldi	Hæð í cm	*	gæðakröfur
Lauftré							
Al	Gráölur	Alnus incana	2-7m	6	175-200 cm	L.H.	Pottaplöntur
Bp	Ilmbjörk	Betula pubescens 'Embla'	2-5 m	26	201-250 cm	L.H.	Pottaplöntur
Ld	Evrópulerki	Larix decidua	3-5m	12	150-175 cm	L.H.	Pottaplöntur
Sd	Skrautreynir	Sorbus decora	2-8m	9	175-200cm	L.H.	Pottaplöntur
Sh	Gráreynir	Sorbus hybrida	2-5 m	11	201-250 cm	L.H.	Pottaplöntur
Sígrænt							
Pa	Rauðgreni	Picea abies	2-5 m	11	70-80cm	B.U.	Pottaplöntur
Pc	Stafafura	Pinus contorta	2-5 m	8	70-80cm	B.U.	Pottaplöntur
Runnar							
Sg	Orravíðir	Salix glaucosericea	80cm	217	50-60cm	R.F.	Pottaplöntur

* Skýringar á skammstöfunum
L.H. Lauftré með hliðargreinum
B.U. Barrtré uppréttt
R.F. Runnar fingerði

VERKÍS
www.verkis.is - sími: 422 8000
VERKF. 10060 TEIKN. 003.C43.VH.O24 A

SAMÞYKKT:

A	2022-03-31	ÚTBOÐSTEIKNING	GGun	GGun	AKA	
ÚTG	DAGS	SKÝRINGAR	TEIK	HANN	RÝNT	SAMÞ

ARNARNESVEGUR (411)
RJÚPNAVEGUR - BREIÐHOLTSBRAUT
Arnarnesvegur - Breiðholtsbraut
Landslag. Plöntuteikning
Grunnmynd og plöntulisti

Yfirfarið	Útboðsnr.	XXX-xxx-xxxxx
	Vegnr.	411
Samþykkt	Hönnunarstig	Forhönnun
	O25	A

Skjal sótt af '0000000000' dags: 24.10.2026

PLÖNTULISTI - HEILDARTÖLUR

Tákn	íslenskt heiti	Latneskt heiti	Plöntubil	Fjöldi	Hæð í cm	*	gæðakröfur
Lauftré							
SA Sa	Reynir	Sorbus aucuparia	2-8m	7	201-250 cm	L.H.	Pottaplöntur
SD Sd	Skrautreynir	Sorbus decora	2-8m	4	175-200cm	L.H.	Pottaplöntur
Runnar							
Ss	Sitkavíðir Ólavíðir	Salix sitchensis	200cm	9		R.G.	Pottaplöntur

* Skýringar á skammstöfunum
L.H. Lauftré með hliðargreinum
R.G. Runnar grófgerðir

Reynir 7 stk
Skrautreynir 4 stk
Sitkavíðir 9 stk
Á Ve/ 13
Breiðholtsbraut
Vatnsendahvarf
Arnarnesvegur
Kleifakór
Rjúpnasalir
Jaðarsel

SKÝRINGAR:
- Áningastaðir
- Grassvæði
- Óhreyft grassvæði
- Verkmörk
- Gróðurvarnargirðing

LYKILMYND

1:1000 0 10 20 30 40 50 m

Frumstærð blaðs A3

Í vinnslu
2022-04-12 17:30

VERKÍS
www.verkis.is - sími: 422 8000

VERKF. 10060 TEIKN. 003.C43.VH.O25 A


SAMÞYKKT:						
A	2022-03-31	ÚTBOÐSTEIKNING	GGun	GGun	AKA	
ÚTG	DAGS	SKÝRINGAR	TEIK	HANN	RÝNT	SAMÞ

ARNARNESVEGUR (411)
RJÚPNAVEGUR - BREIÐHOLTSBRAUT
Arnarnesvegur - Breiðholtsbraut
Landslag. Plöntuteikning
Grunnmynd og plöntulisti

Yfirfarið		Útboðsnr. XXX-xxx-xxxxx
		Vegnr. 411
Samþykkt		Hönnunarstig Forhönnun
		O25 A

V:\10\10060\teikn\+C\V003\003.C43.VH.021-026.dwg

Skjal sótt af '0000000000' dags: 24.10.2026

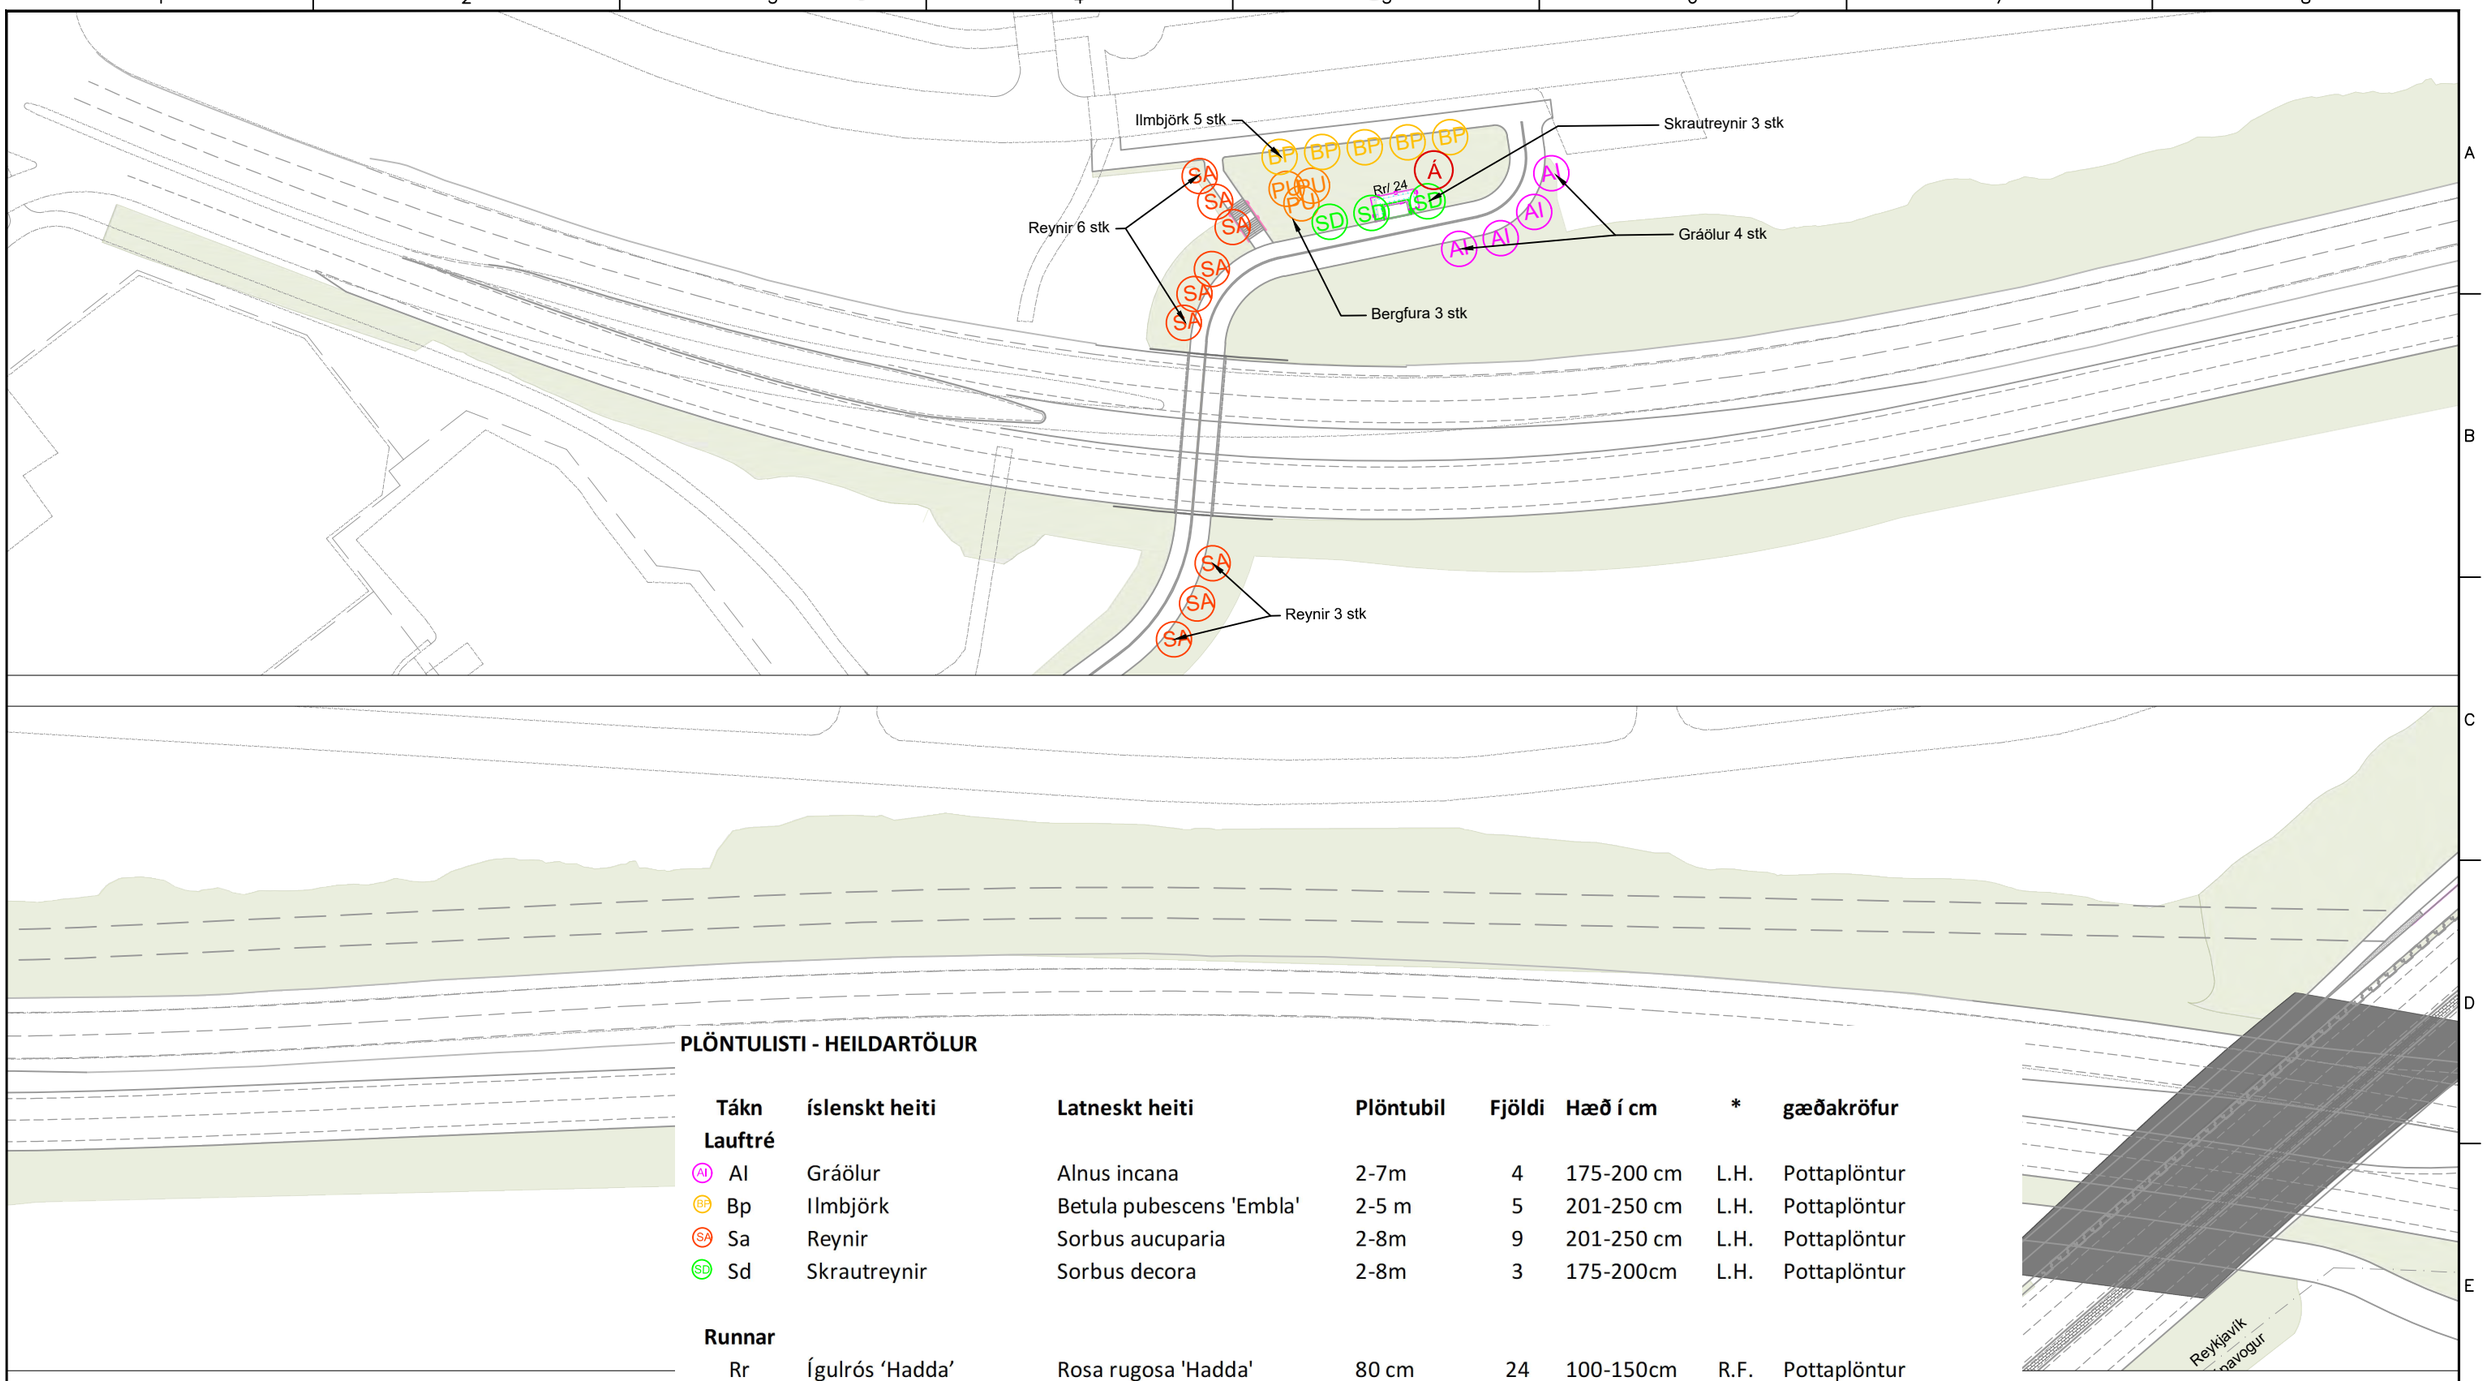


PLÖNTULISTI - HEILDARTÖLUR

Tákn	íslenskt heiti	Latneskt heiti	Plöntubil	Fjöldi	Hæð í cm	*	gæðakröfur
Lauftré							
Al	Gráölur	Alnus incana	2-7m	4	175-200 cm	L.H.	Pottaplöntur
Bp	Ilmbjörk	Betula pubescens 'Embla'	2-5 m	5	201-250 cm	L.H.	Pottaplöntur
Sa	Reynir	Sorbus aucuparia	2-8m	9	201-250 cm	L.H.	Pottaplöntur
Sd	Skrautreynir	Sorbus decora	2-8m	3	175-200cm	L.H.	Pottaplöntur
Runnar							
Rr	Ígulrós ‘Hadda’	Rosa rugosa 'Hadda'	80 cm	24	100-150cm	R.F.	Pottaplöntur

* Skýringar á skammstöfunum
L.H. Lauftré með hliðargreinum
R.F. Runnar fíngerðir

LYKILMYND

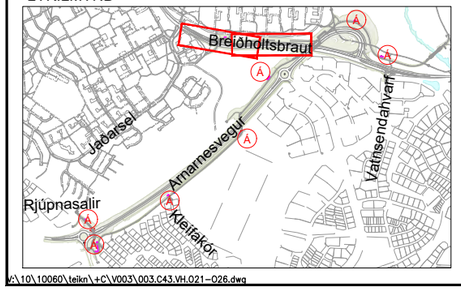

V:\10\10060\teikn\+C\V003\003.C43.VH.021–026.dwg

Frumstærð blaðs A3
1:1000 0 10 20 30 40 50 m

Í vinnslu
2022-04-12 17:26

SKÝRINGAR:
Áningastaðir
Grassvæði
Óhreyft grassvæði
Verkmörk
Gróðurvarnargirðing


VERKÍS
www.verkis.is - sími: 422 8000
VERKF. 10060 TEIKN. 003.C43.VH.O26 A

SAMÞYKKT:

A	2022-03-31	ÚTBOÐSTEIKNING	GGun	GGun	AKA
ÚTG	DAGS	SKÝRINGAR	TEIK	HANN	RÝNT SAMÞ

ARNARNESVEGUR (411)
RJÚPNAVEGUR - BREIÐHOLTSBRAUT
Arnarnesvegur - Breiðholtsbraut
Landslag. Plöntuteikning
Grunnmynd og plöntulisti

Yfirfarið	Útboðsnr. XXX-xxx-xxxxx
	Vegnr. 411
Samþykkt	Hönnunarstig Forhönnun
	O26 A

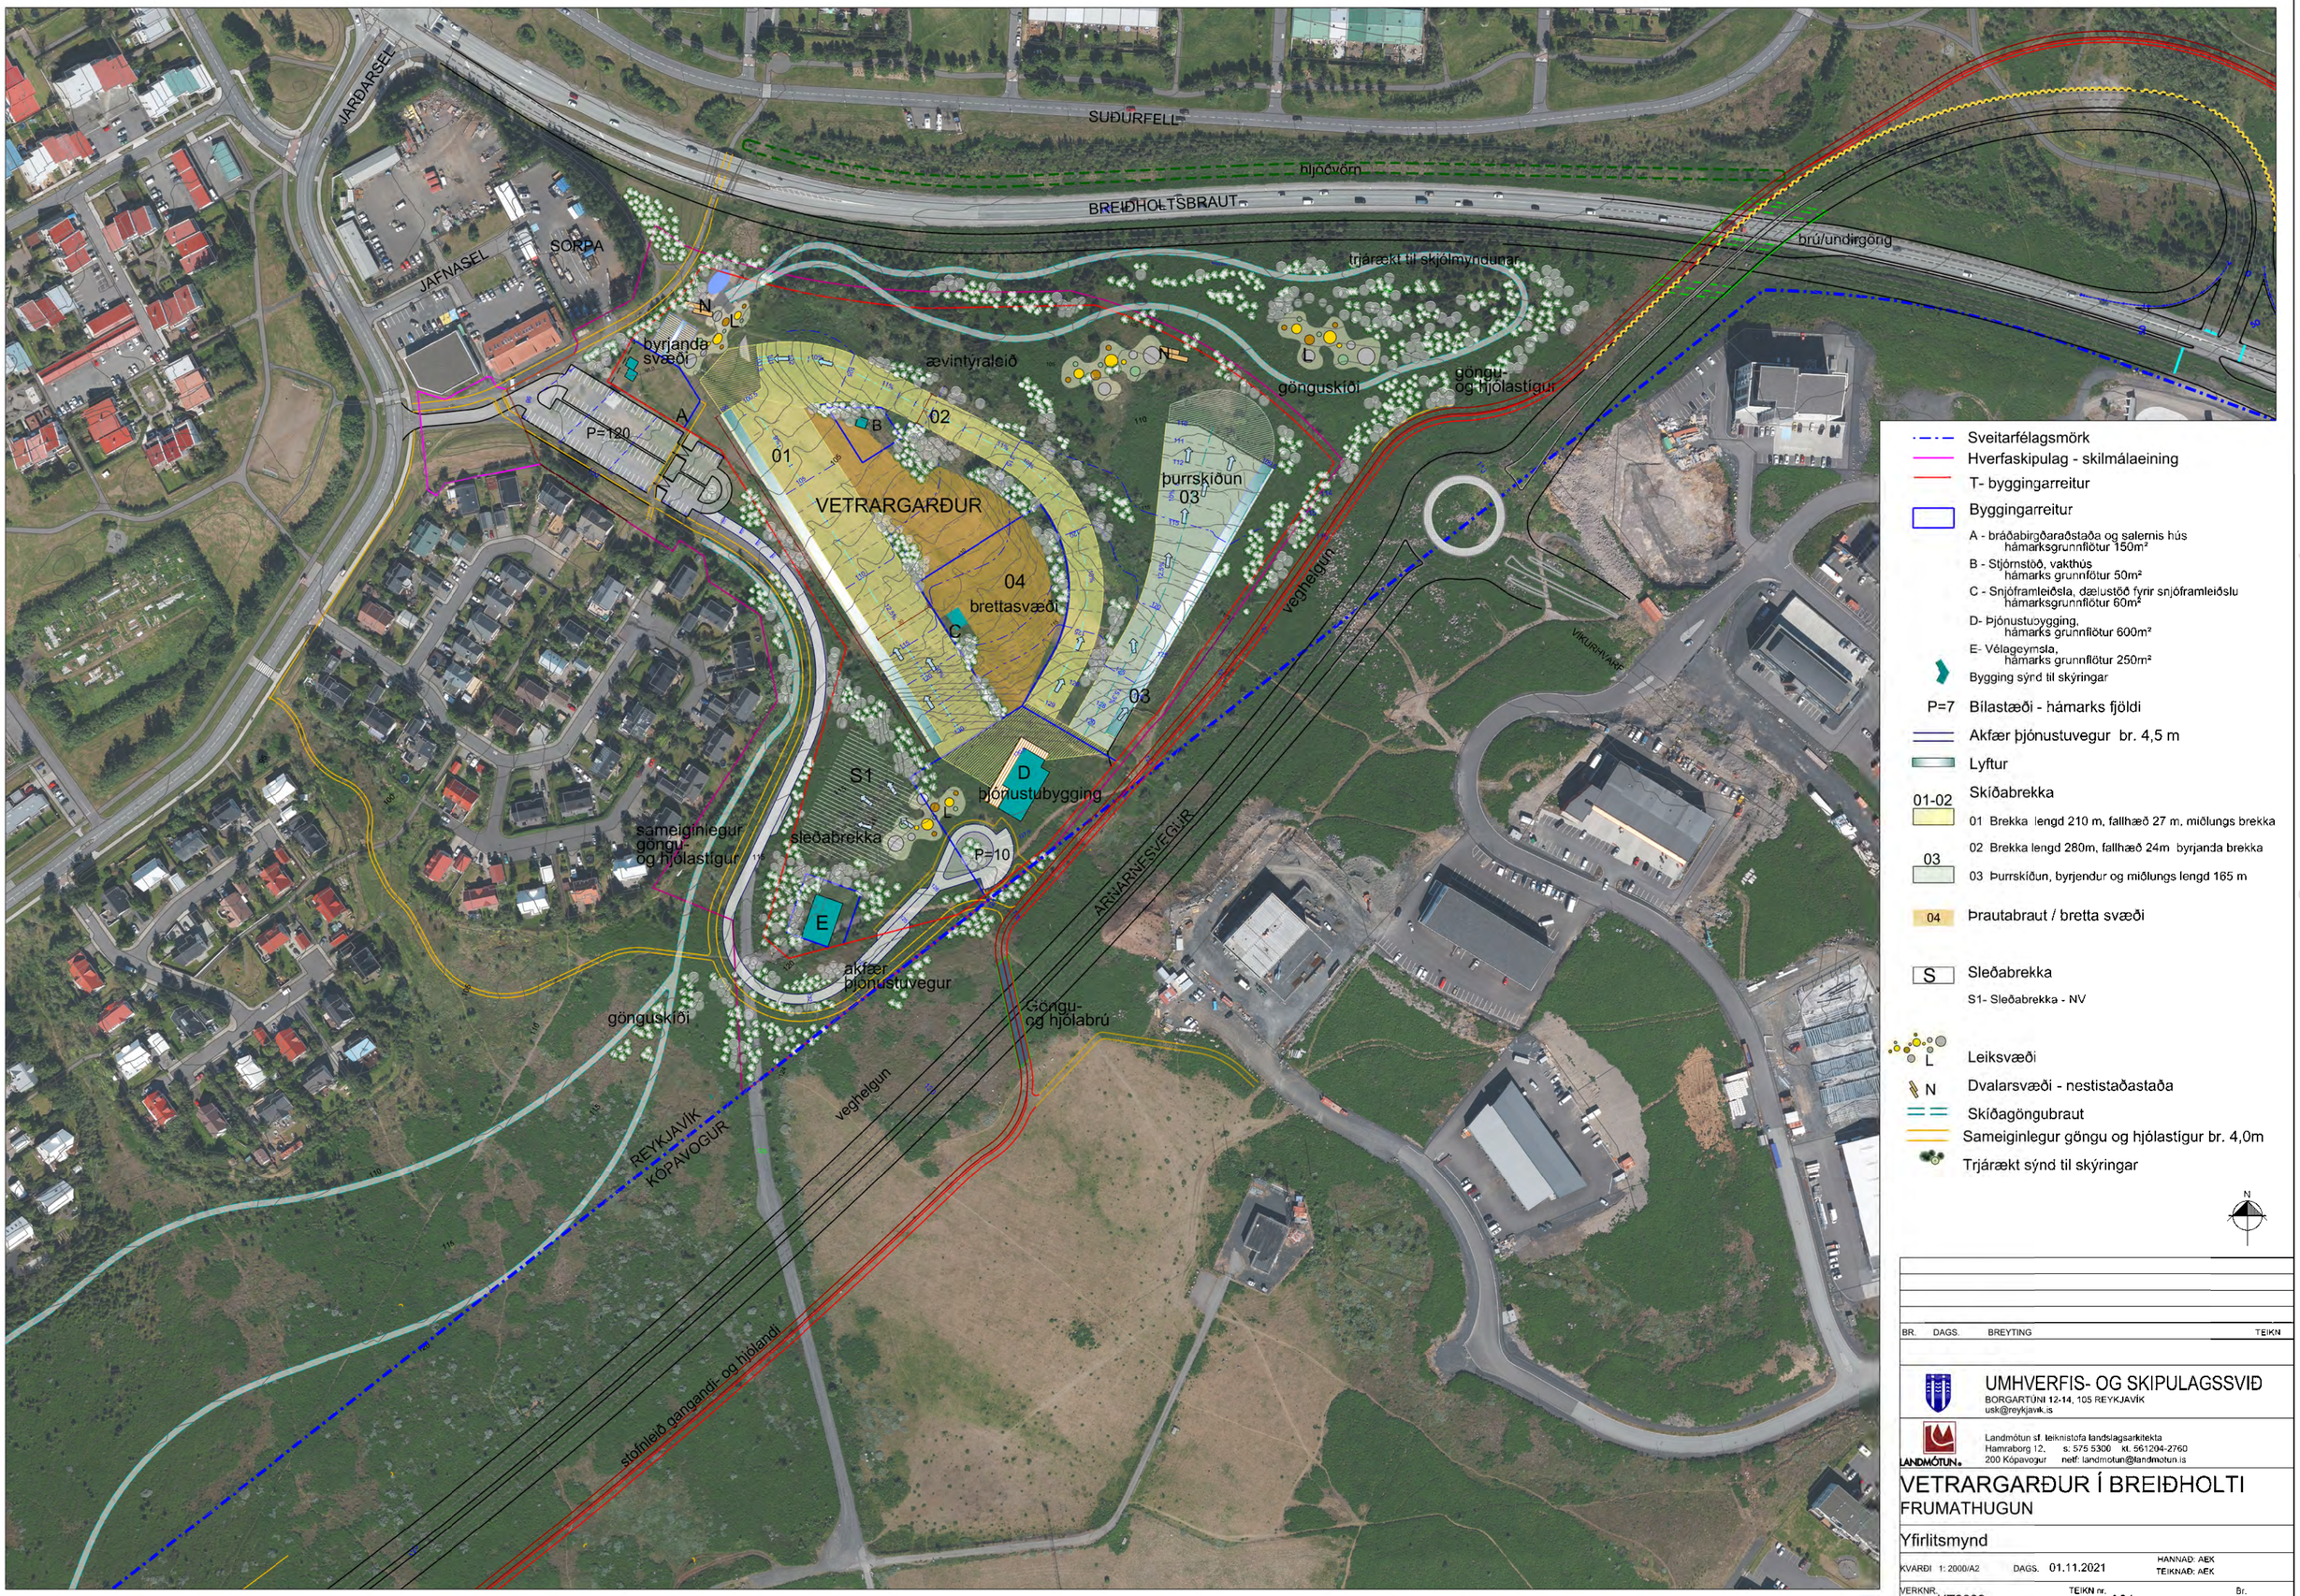

- Sveitarfélagsmörk
- Hverfaskipulag - skilmálaeining
- T- byggingarreitur
- Byggingarreitur
  - A - bráðabirgðaraðstaða og salernis hús hámarksgrunnflötur 150m²
  - B - Stjórnstöð, vakthús hámarks grunnflötur 50m²
  - C - Snjóframleiðsla, dælustöð fyrir snjóframleiðslu hámarksgrunnflötur 60m²
  - D- Þjónustubygging, hámarks grunnflötur 600m²
  - E- Vélageymsla, hámarks grunnflötur 250m²
- Bygging sýnd til skýringar
- P=7 Bílastæði - hámarks fjöldi
- Akfær þjónustuvegur br. 4,5 m
- Lyftur
- 01-02 Skíðabrekka
  - 01 Brekka lengd 210 m, fallhæð 27 m, miðlungs brekka
  - 02 Brekka lengd 280m, fallhæð 24m byrjanda brekka
- 03 03 Þurrskíðun, byrjendur og miðlungs lengd 165 m
- 04 Þrautabraut / bretta svæði
- S Sleðabrekka
  - S1- Sleðabrekka - NV
- L Leiksvæði
- N Dvalarsvæði - nestistaðastaða
- Skíðagöngubraut
- Sameiginlegur göngu og hjólastígur br. 4,0m
- Trjárækt sýnd til skýringar

N

BR.	DAGS.	BREYTING	TEIKN

UMHVERFIS- OG SKIPULAGSSVIÐ
BORGARTÚNI 12-14, 105 REYKJAVÍK
usk@reykjavik.is

Landmótun sf. teiknistofa landslagsarkitekta
Hamraborg 12, s: 575 5300 kt. 561204-2760
200 Kópavogur netf: landmotun@landmotun.is

VETRARGARÐUR Í BREIÐHOLTI
FRUMATHUGUN

Yfirlitsmynd

KVARÐI 1: 2000/A2 DAGS. 01.11.2021 HANNAÐ: AEK TEIKNAÐ: AEK

VERKNR. HT2003 TEIKN nr. A01 Br.

Skjal sótt af 0000000000' dags: 24.10 2026