




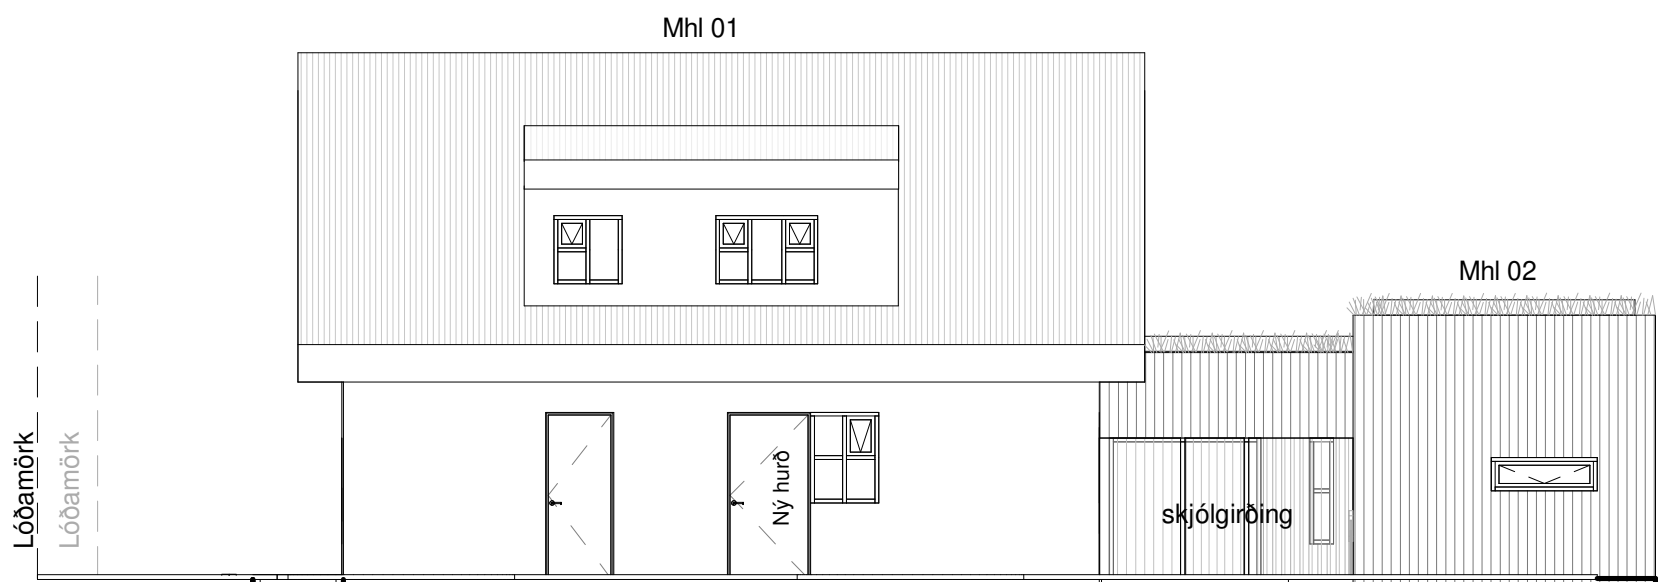


Norður  
1 : 100

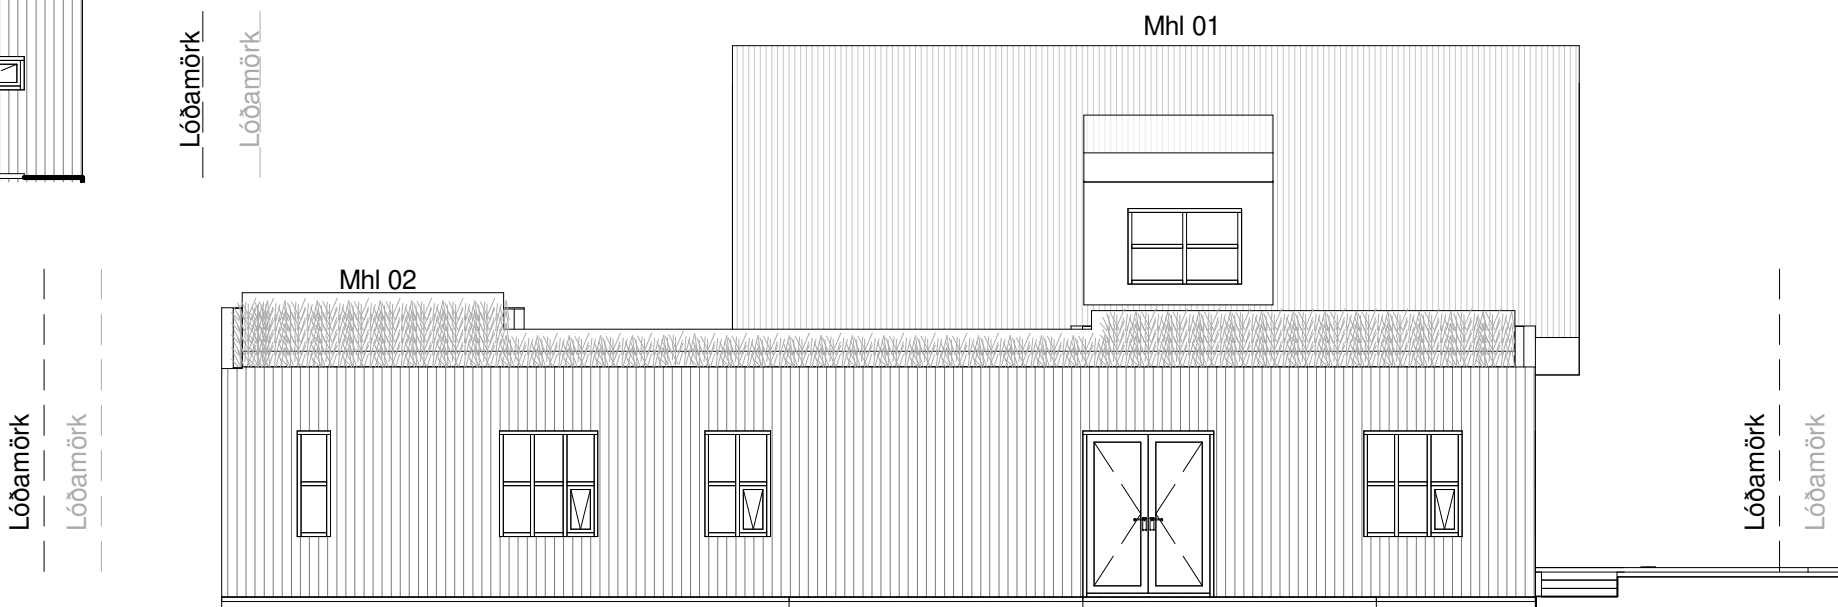


Suður  
1 : 100

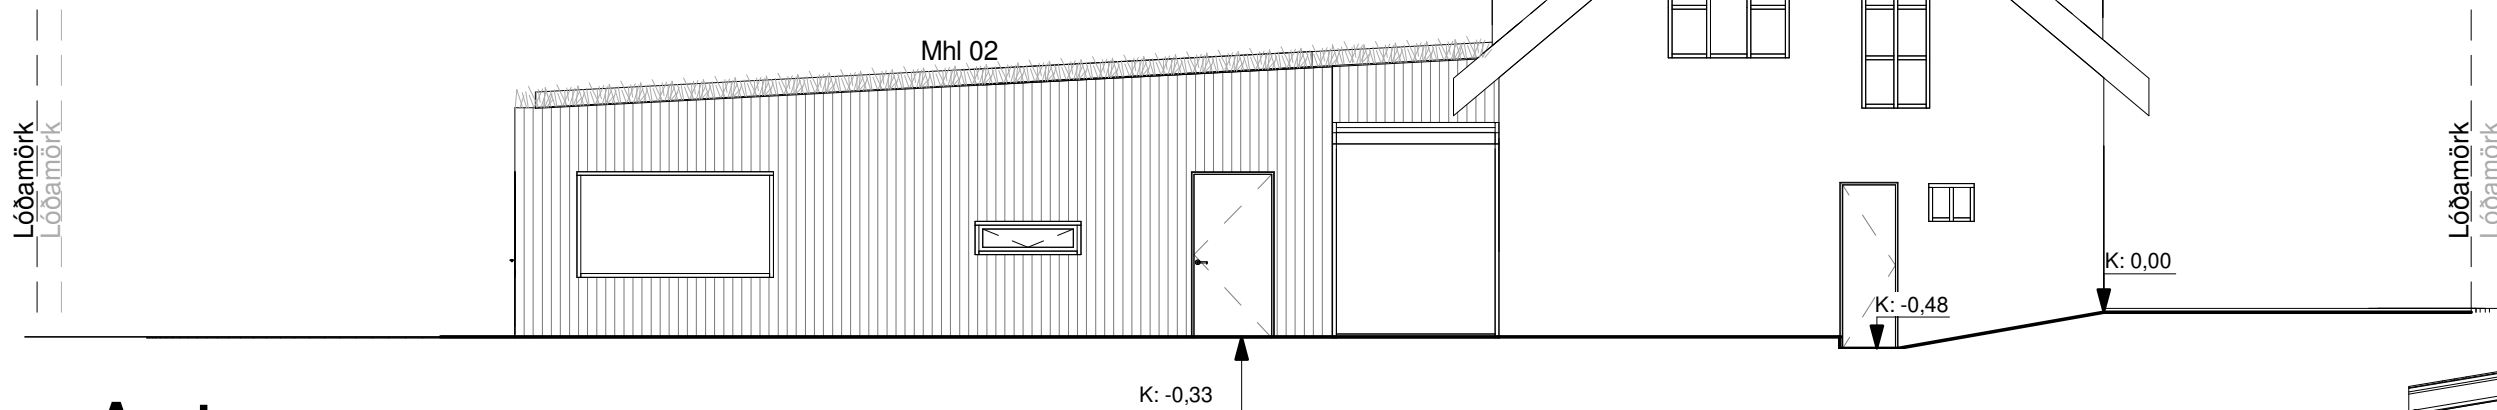

Austur  
1 : 100

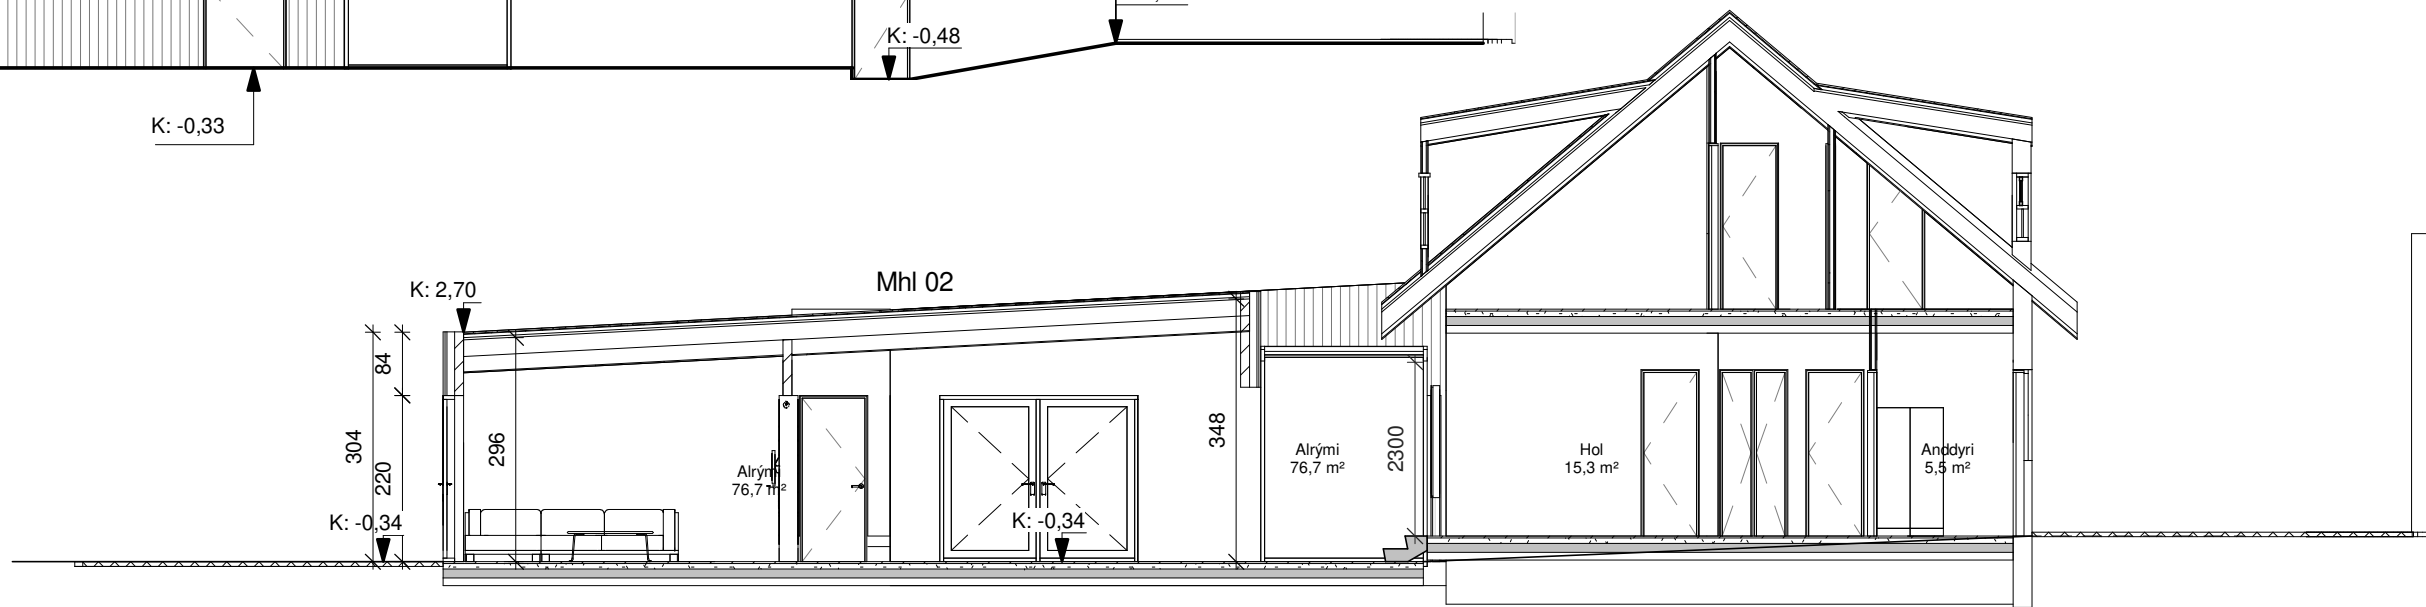

A-A  
1 : 100

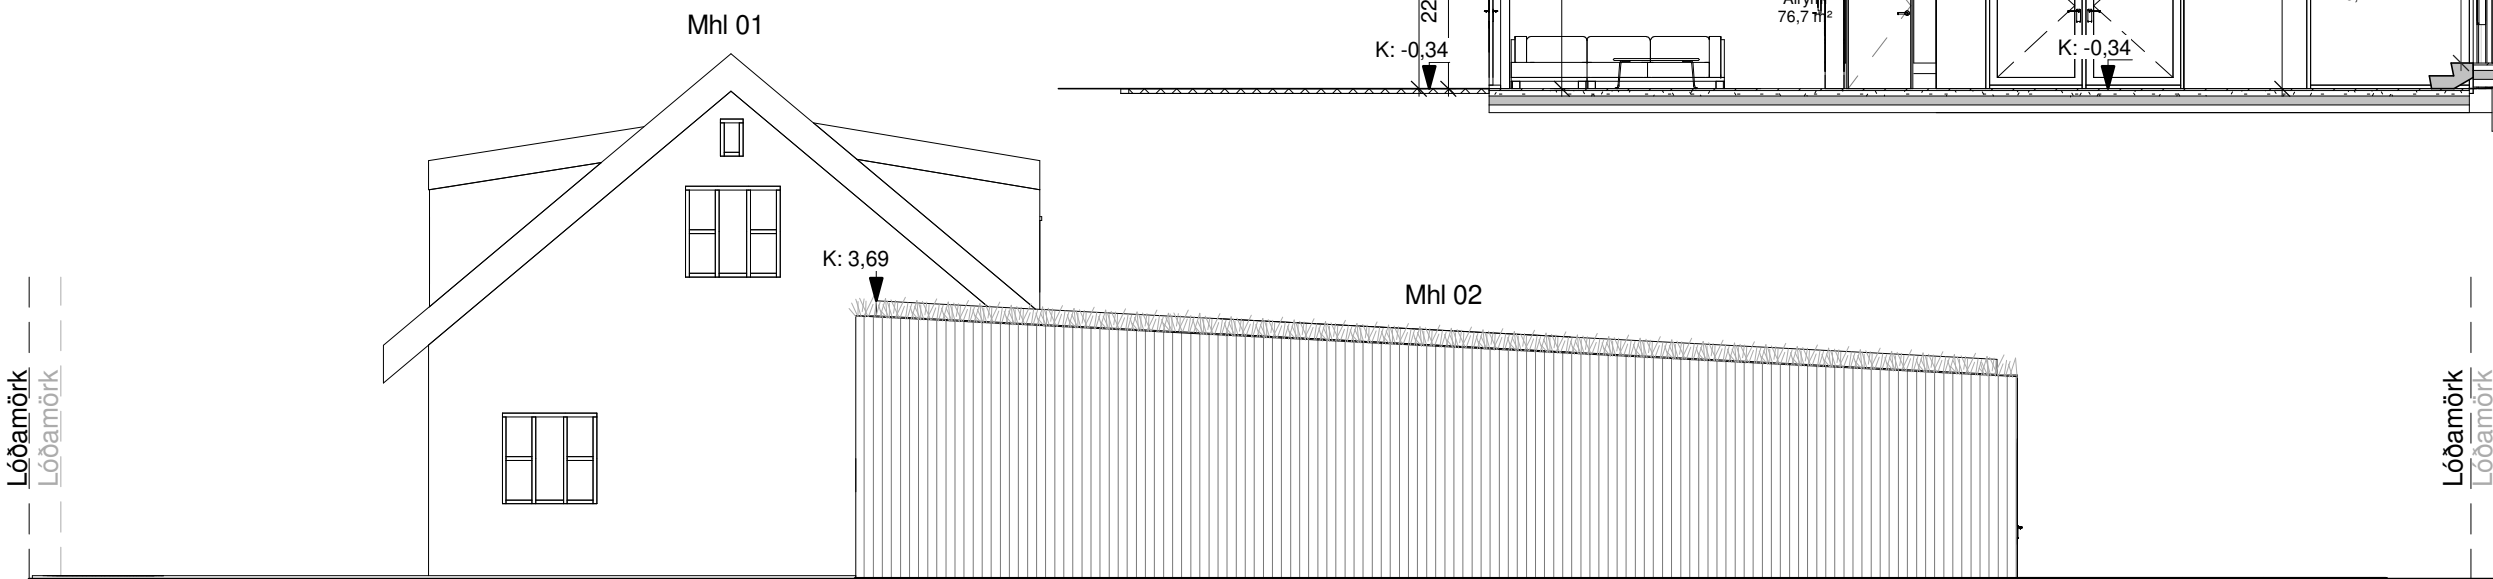

Vestur  
1 : 100

ÖLL MÁL OG AÐSTÆÐUR ATHUGIST Á STAÐNUM  
ÁÐUR EN SMÍÐI HEFST.  
ÓHEIMILT ER AÐ MÆLA UPP AF TEIKNINGUM.  
ASK ARKITEKTUM SKAL TILKYNNNT UM  
ÓSAMRÆMI OG VAFAATRIÐI ER UPP KUNNA AÐ  
KOMA.

ÚTGÁFA TEIKNAD LÝSING

YFIRFARID DAGS

ASK ARKITEKTAR EHF  
GEIRSGÖTU 9  
101 REYKJAVÍK  
SÍMI 515 0300  
www.ask.is

ÁRITUN AÐALHÖNNUDAR

Gunnar Bogi Borgarsson

Arkitekt F.A.Í.

kt.180358-4129  
gunnarb@ask.is



ASK  
ARKITEKTAR

VERKEFNI

Verkheiti

Melgerði 17

TEGUND TEIKNINGAR  
AÐALTEIKNINGAR  
HEITI TEIKNINGAR

Útlit/Snið

MKV. í A2  
1 : 100  
HANNAD  
AÁ  
TEIKNAD  
AÁ  
YFIRF.  
GBB  
DAGS.  
7.7.2021

VERK NR.

210

AUÐKENNI - NÚMER TEIKNINGAR

10-02

ÚTGÁFA

1