

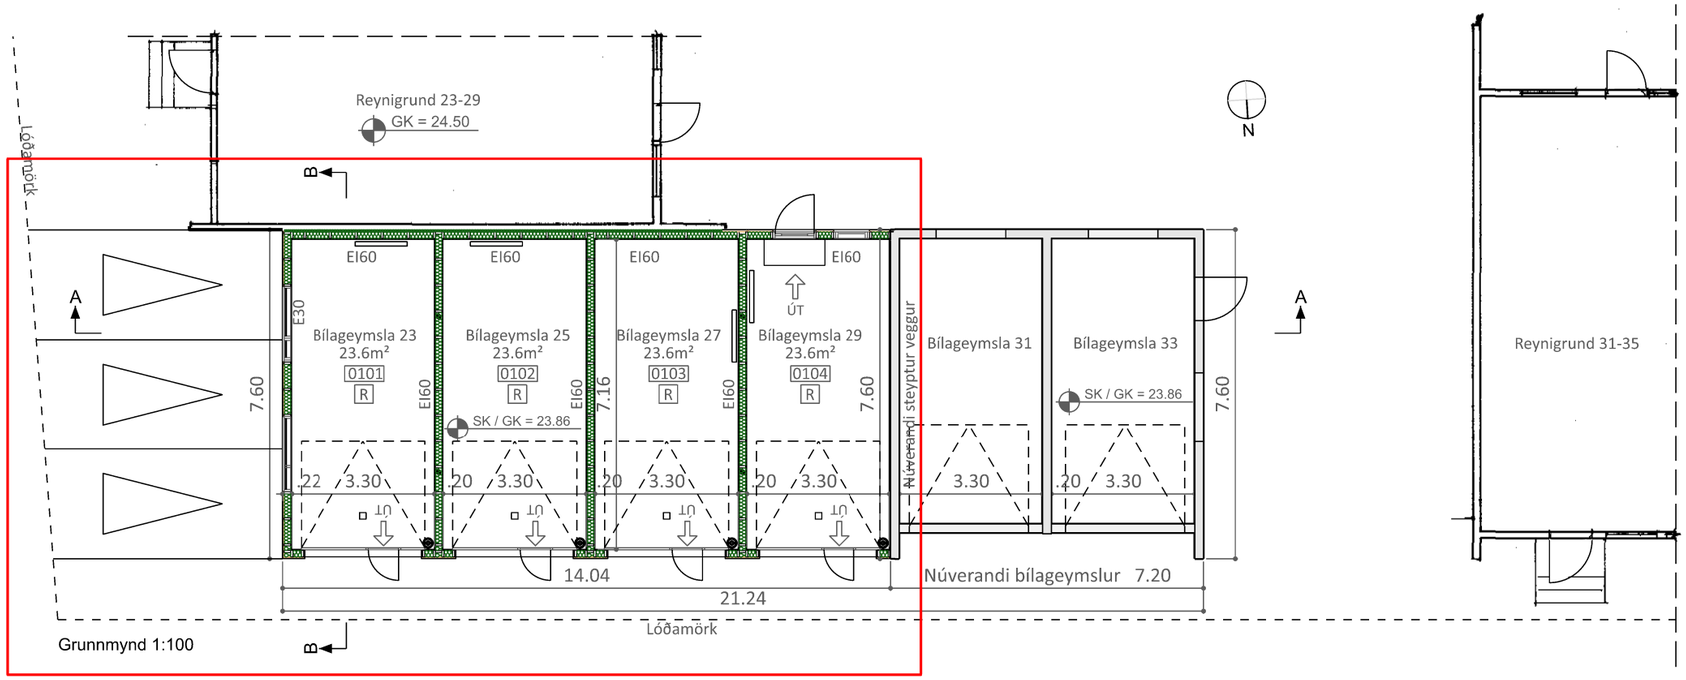
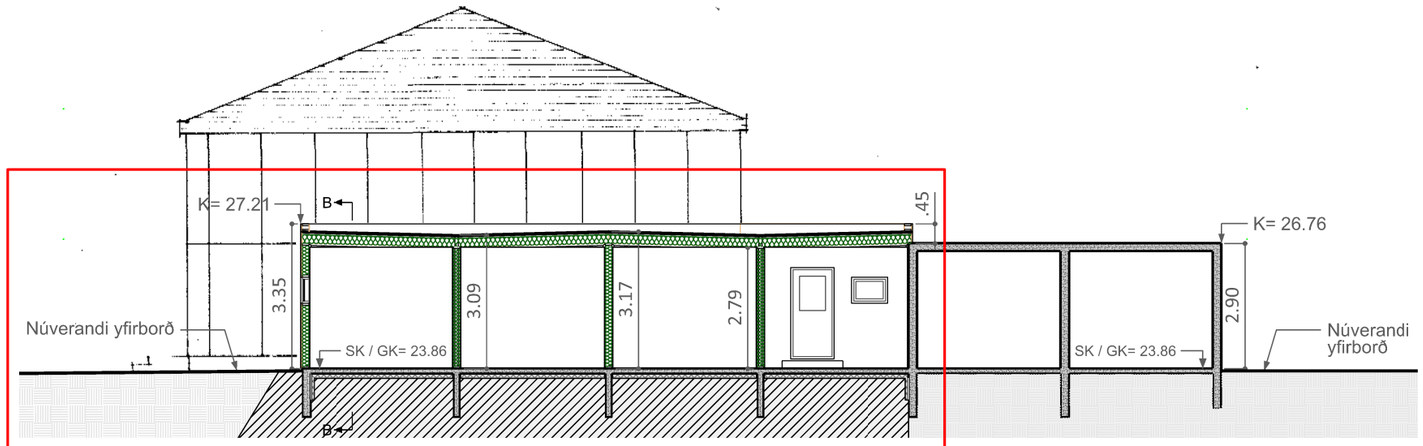


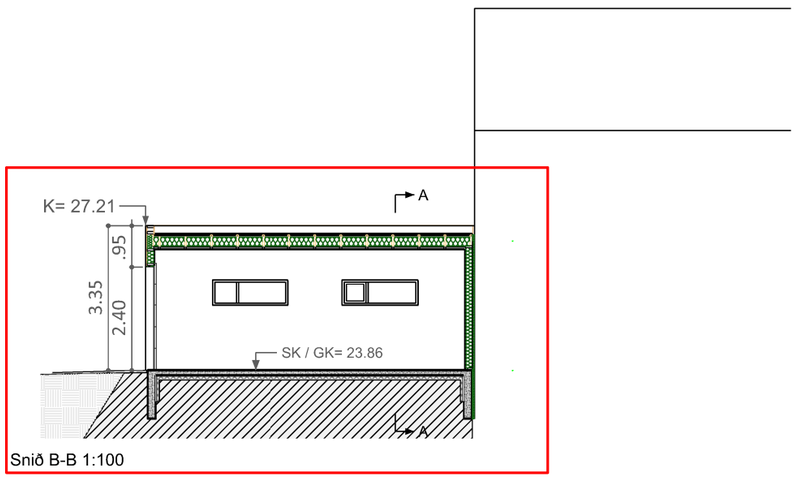

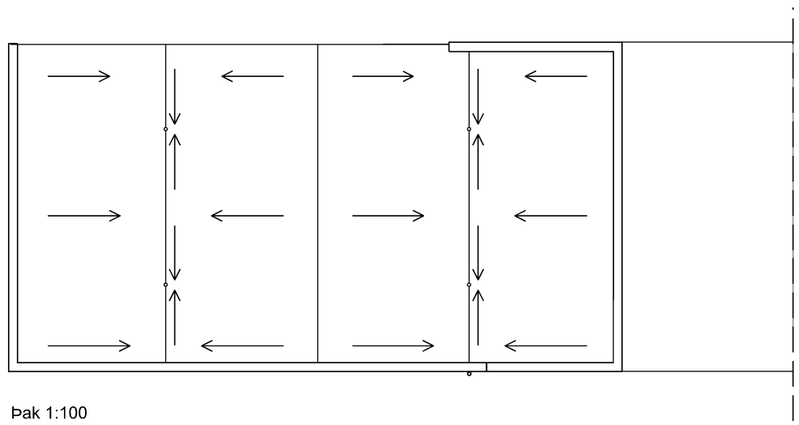


Þak 1:100

Skýringar:

BO - björgunarop
ET - eldvarnarteppi
GN - gólfniðurfall
GK - gólfkóti
HL - handlaug
LR - loftræsing
R - reykskynjari
RÆ - ræstivaskur
SK - steypukóti
SL - handslökkvitæki
ÚT - flóttaleið
ÞN - þakniðurfall

Endurskoðun: -

Dags: -

Reynigrund 23-29, 200 Kópavogi

Verkefni: Bílgeymslur
Verkkaupi: Sigríður Antonsdóttir, Tómas Jónasson
Sæmundur Guðmundsson
Guðjón Már Sigurðsson, Valey Jökulsdóttir
Erla María Sigurgeirsdóttir, Ívar Unnsteinsson

Landnúmer: L115755 / L115756 / L115757 / L115758
Staðgreinar: 1000-1-70000230 / 1000-1-70000250
1000-1-70000270 / 1000-1-70000290

Aðalteikning

Efni: Bílageymslur, grunnmynd, þak og snið
Matshluti: 02
Mælikvarði: 1:100
Frumstærð blaðs: A2
Verknúmer: 2020-05
Númer teikningar: 1-01-01-01
Hannað/teiknað: UJ
Dagsetning útgáfu: 03.08.2021
Endurskoðað: -

íForma
Lindasmári 22, 201 Kópavogur, kt: 680100-2840, sími: 8976818, netfang: iformapostur@gmail.com
Unnsteinn Jónsson, byggingafræðingur BFÍ kt: 250354-3129

Óheimilt er að afrita þessa teikningu að hluta til eða í heild án skriflegs leyfis höfundar.

Skjal sótt af '0000' dags: 11.11.2026