


1 Snið 4 - Vesturvör13 að Kársnesbraut 103
1 : 200

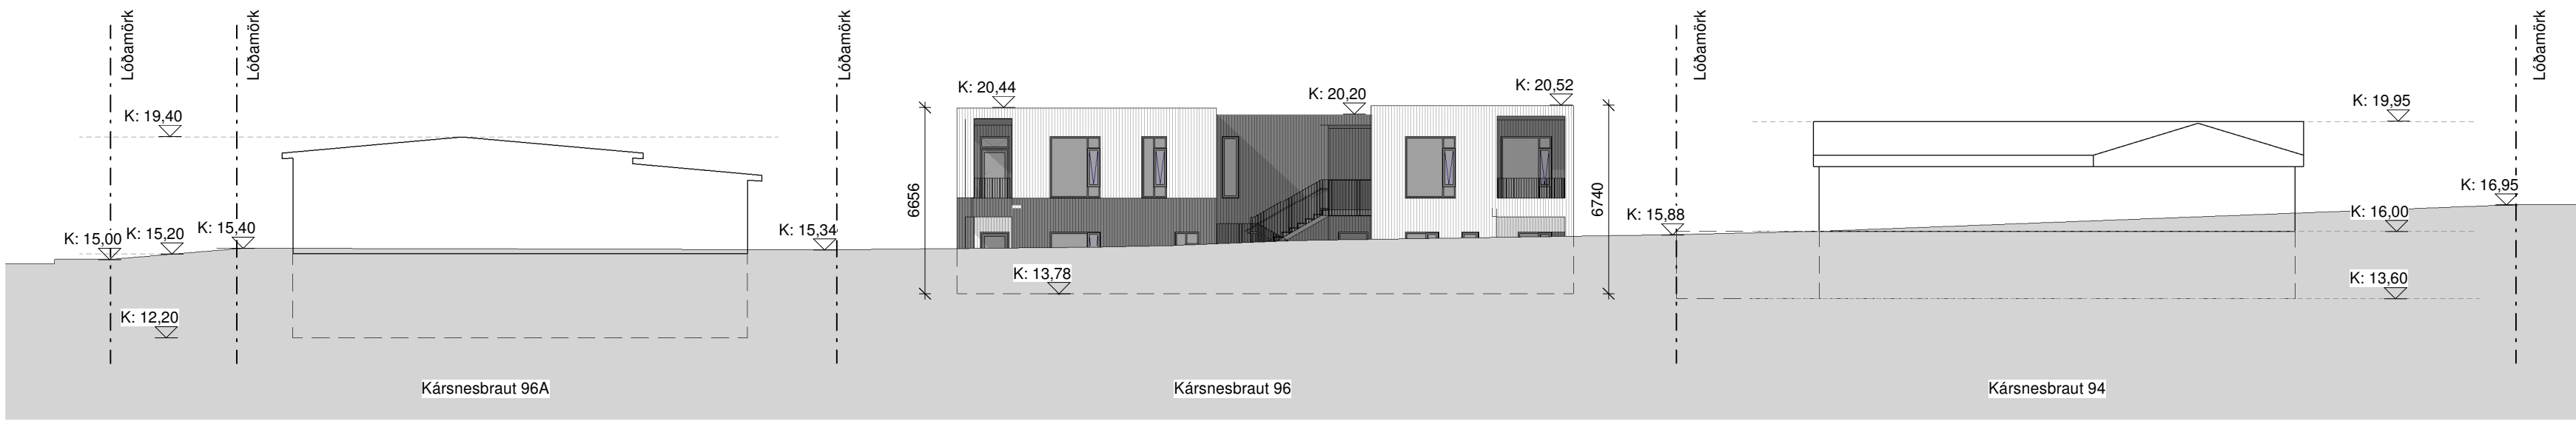

2 Ásýnd suður - Kársnesbraut 96A, 96 og 94
1 : 200

Útg.	Dags.	Skýring	Br.af.
------	-------	---------	--------

A2F

A2F arkitektar ehf., Laugavegi 178, 105 Rvk.
sími: 571 5500 a2f@a2f.is www.a2f.is

Aðalheiður Atladóttir, arkitekt FAÍ kt. 120975-5879
Falk Krüger, arkitekt HAH kt. 061175-2539

Sampykkt:

Verkheiti
Kársnesbraut 96

Títtill / verkhuti
Ásýnd og snið. Kársnesbraut og Vesturvör

Teiknitegund	BN		
Aðalupphráttur			
Landnúmer	Staðgreinir	Matshluti	
L115210	1000-1-49000960	01	
Dagsetning	Mælikvarði	Blaðastærð	
07.02.2023	1 : 200	A2	
Teiknað af	Yfirfarið af	Númer	Útgáfa
BJ	FK	(00)01.16	

