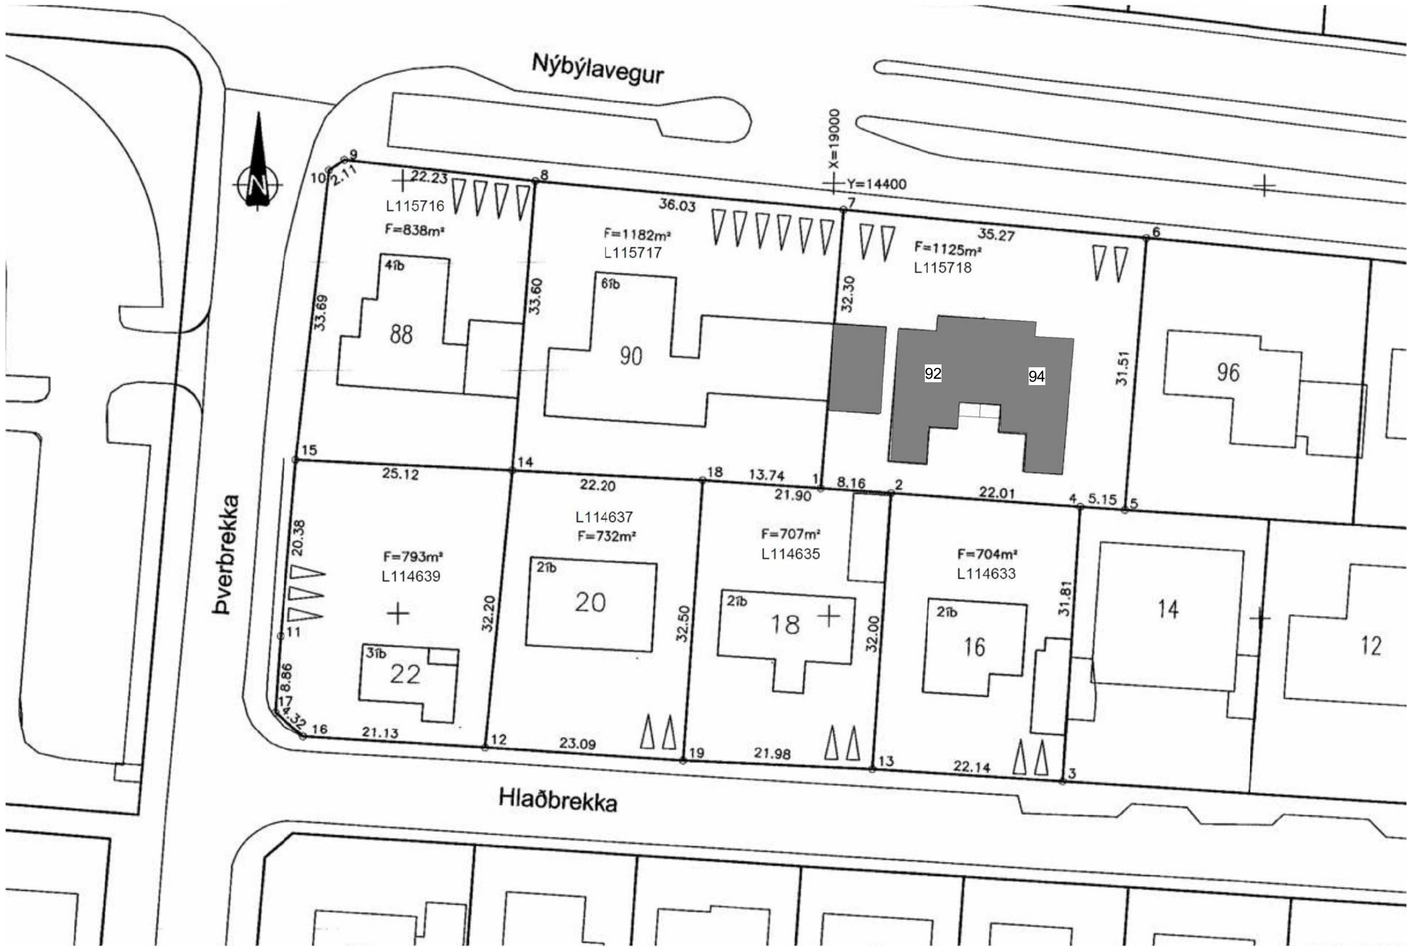


Afstöðumynd 1:500

Fyrirvari

Öll mál eru í mm. Mælið ekki af teikningum. Öll mál athugist á staðnum.

Ósamræmi í teikningum og vafaatriði skal tilkynna arkitektum strax.

Teikning skal lesin með viðeigandi gögnum og teikningum annarra hönnuða

Í VINNSLU

EKKI TIL NOTKUNAR Á BYGGINGARSVÆÐI

Útg.	Skýring / Breyting.	Dags.	Teiknað	Yfirfarið

Stækkun, hækkun á þaki.
TEGUND VERKS

Nýbýlavegur 92-94, 200 Kópavogur.
GATA/STAÐSETNING

Afstöðumynd

LANDNÚMER:	L115718
STAÐGR.:	1000-1-64900920
MHL:	01
MKV.:	1:500
BLAÐSTÆRÐ:	A2
ÚTGÁFA DAGS:	11.10.2023
TEIKNAÐ:	Jón D
YFIRFARIÐ:	-

0231 VERKNR. **A101** – RAÐNR. ÚTGÁFA


Jón Davíð Ásgeirsson, Arkitekt FAÍ kt: 250280-5729


JODA ARKITEKTAR
Fiskislóð 75 | 101 Reykjavík | S: 6929883 | jon@jda.is | www.jodaarkitektar.is

© JODA ARKITEKTAR
ÖLL AFNOT OG AFRITUN TEIKNINGAR AÐ HLUTA EÐA Í HEILD ER HÁÐ SKRIFLEGU LEYFI HÖFUNDA

Tölvuskrá: C:\Users\Jon D\JDA Dropbox\Jon Asgeirsson\JDA\VERKEFNI\231-B-NÝBÝLAVEGUR 92\02_Verkþróun\03_Teikningar\02_REVIT\Nýbýlavegur 92.rvt

Skjal sett at '00000000000' dags: 10.11.2023

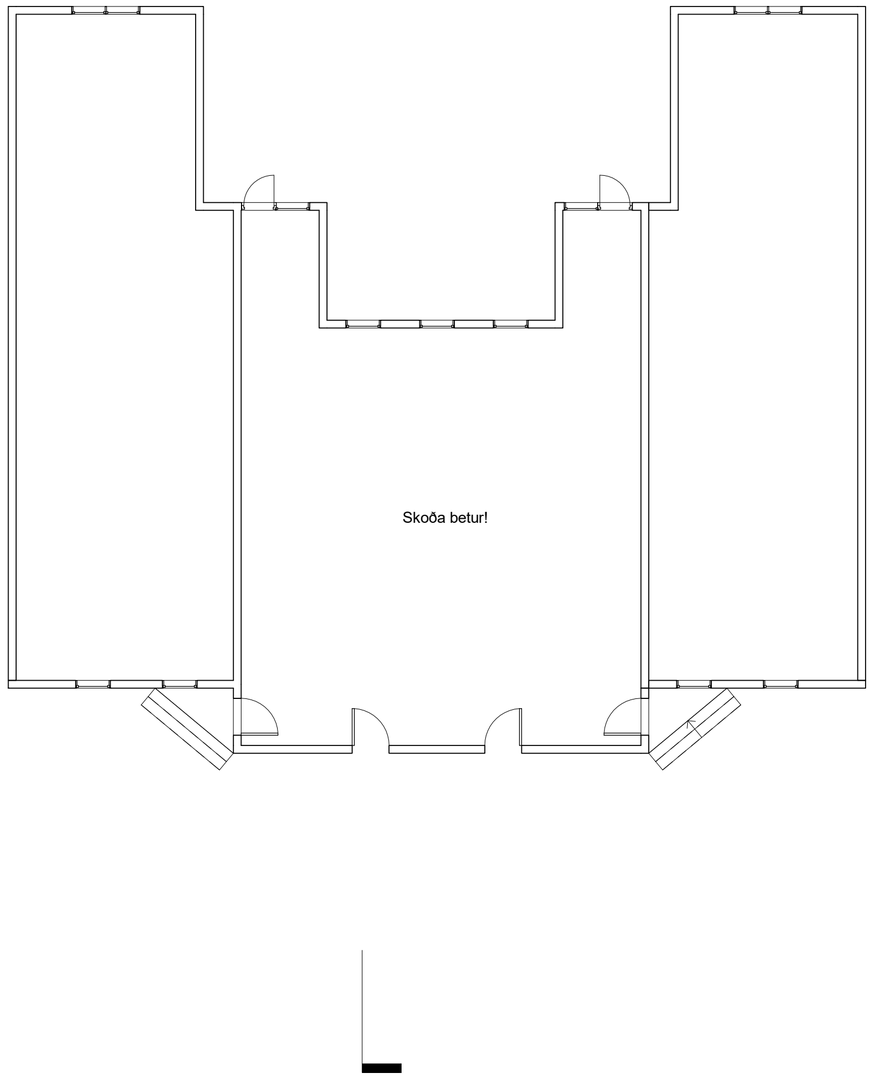

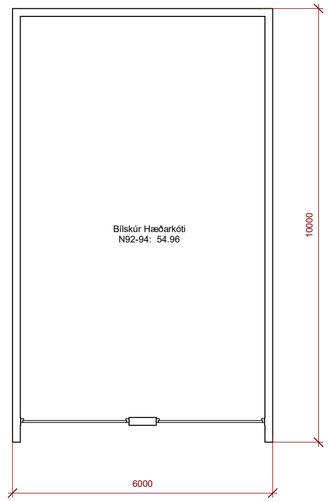

Fyrirvari

Öll mál eru í mm. Mælið ekki af teikningum. Öll mál athugist á staðnum.

Ósamræmi í teikningum og vafaatriði skal tilkynna arkitektum strax.

Teikning skal lesin með viðeigandi gögnum og teikningum annarra hönnuða

Í VINNSLU

EKKI TIL NOTKUNAR Á BYGGINGARSVÆÐI

Útg.	Skýring / Breyting.	Dags.	Teiknað	Yfirfarið

Stækkun, hækkun á þaki.

TEGUND VERKS

Nýbýlavegur 92-94, 200 Kópavogur.

GATA/STAÐSETNING

1.hæð

LANDNÚMER:	L115718
STAÐGR.:	1000-1-64900920
MHL:	01
MKV.:	1:100
BLAÐSTÆRÐ:	A2
ÚTGÁFA DAGS:	11.10.2023
TEIKNAÐ:	Jón D
YFIRFARIÐ:	-

0231 VERKNR. **A102** – RAÐNR. ÚTGÁFA

Jón Davíð Ásgeirsson, Arkitekt FAÍ kt: 250280-5729


JODA ARKITEKTAR

Fiskislóð 75 | 101 Reykjavík | S: 6929883 | jon@jda.is | www.jodaarkitektar.is

© JODA ARKITEKTAR
ÖLL AFNOT OG AFRITUN TEIKNINGAR AÐ HLUTA EÐA Í HEILD ER HÁÐ SKRIFLEGU LEYFI HÖFUNDA

Tölvuskrá: C:\Users\Jon D\JDA Dropbox\Jon Asgeirsson\JDA\VERKEFNI\231-B-NÝBÝLAVEGUR 92\02_Verkþróun\03_Teikningar\02_REVIT\Nýbýlavegur 92.rvt

Skjal sótt af '0000000000' dags: 10.11.2023

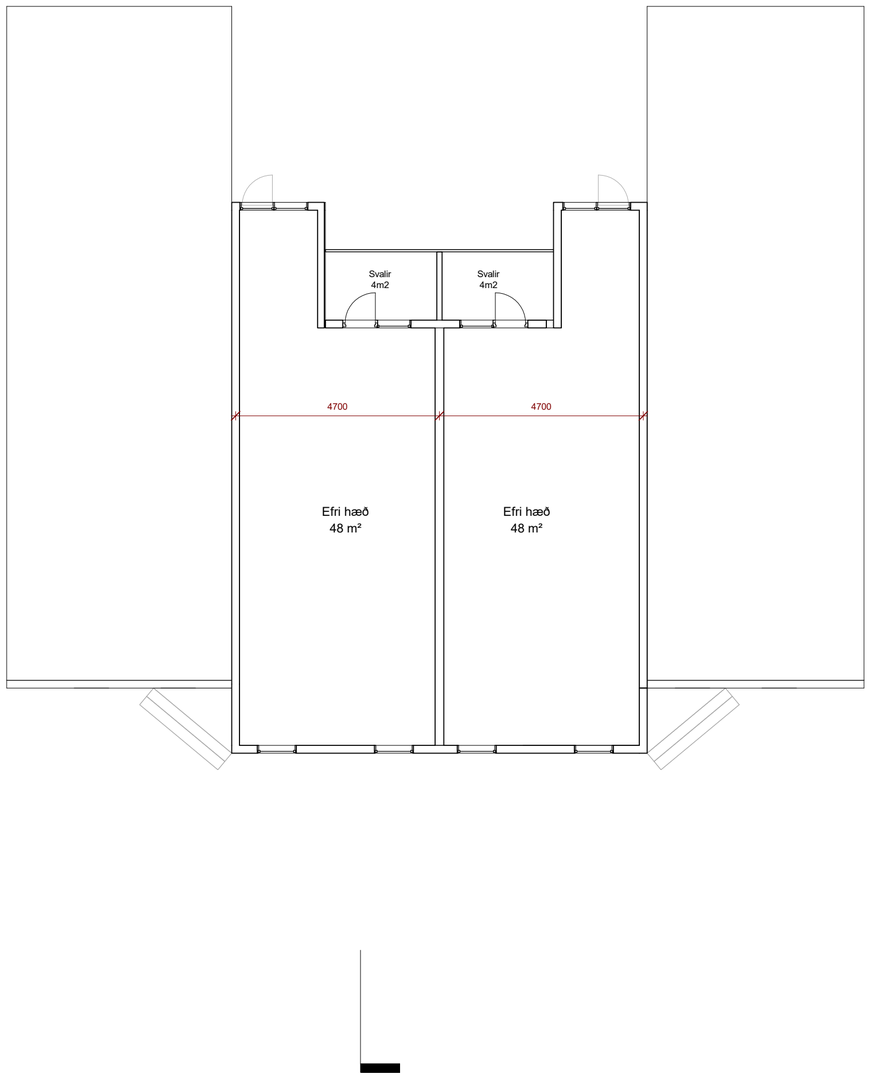

Fyrirvari

Öll mál eru í mm. Mælið ekki af teikningum. Öll mál athugist á staðnum.

Ósamræmi í teikningum og vafaatriði skal tilkynna arkitektum strax.

Teikning skal lesin með viðeigandi gögnum og teikningum annarra hönnuða

Í VINNSLU

EKKI TIL NOTKUNAR Á BYGGINGARSVÆÐI

Útg.	Skýring / Breyting.	Dags.	Teiknað	Yfirfarið

Stækkun, hækkun á þaki.
TEGUND VERKS

Nýbýlavegur 92-94, 200 Kópavogur.
GATA/STAÐSETNING

2. hæð

LANDNÚMER:	L115718
STAÐGR.:	1000-1-64900920
MHL:	01
MKV.:	1:100
BLAÐSTÆRÐ:	A2
ÚTGÁFA DAGS:	11.10.2023
TEIKNAÐ:	Author
YFIRFARIÐ:	Checker

0231 VERKNR.

A103 – RAÐNR. ÚTGÁFA


Jón Davíð Ásgeirsson, Arkitekt FAÍ kt: 250280-5729

JODA ARKITEKTAR
Fiskislóð 75 | 101 Reykjavík | S: 6929883 | jon@jda.is | www.jodaarkitektar.is


© JODA ARKITEKTAR
ÖLL AFNOT OG AFRITUN TEIKNINGAR AÐ HLUTA EÐA Í HEILD ER HÁÐ SKRIFLEGU LEYFI HÖFUNDA

Tölvuskrá: C:\Users\Jon D\JDA Dropbox\Jon Asgeirsson\JDA\VERKEFNI\231-B-NÝBÝLAVEGUR 92\02_Verkþróun\03_Teikningar\02_REVIT\Nýbýlavegur 92.rvt

Skjal sótt af '0000000000' dags: 10.11.2023

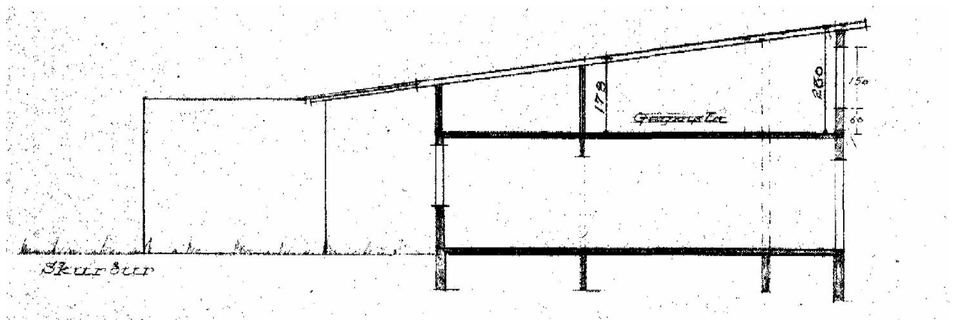

Sneiðmynd, núverandi þak. 1:100

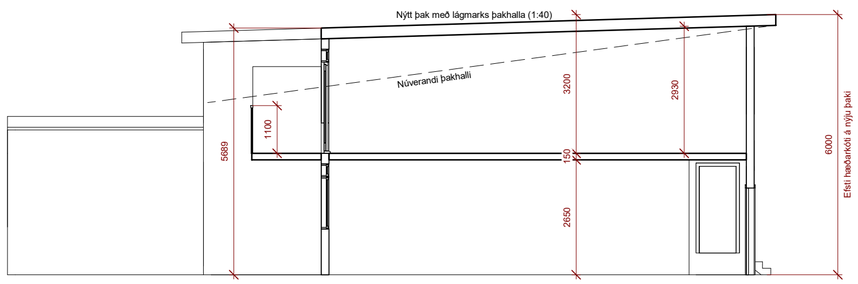

Sneiðmynd eftir breytingu á þaki 1:100

Fyrirvari

Öll mál eru í mm. Mælið ekki af teikningum. Öll mál athugist á staðnum.

Ósamræmi í teikningum og vafaatriði skal tilkynna arkitektum strax.

Teikning skal lesin með viðeigandi gögnum og teikningum annarra hönnuða

Í VINNSLU

EKKI TIL NOTKUNAR Á BYGGINGARSVÆÐI

Útg.	Skýring / Breyting.	Dags.	Teiknað	Yfirfarið

Stækkun, hækkun á þaki.
TEGUND VERKS

Nýbýlavegur 92-94, 200 Kópavogur.
GATA/STAÐSETNING

Sneiðmyndir

LANDNÚMER:	L115718
STAÐGR.:	1000-1-64900920
MHL:	01
MKV.:	1:100
BLAÐSTÆRÐ:	A2
ÚTGÁFA DAGS:	11.10.2023
TEIKNAÐ:	Author
YFIRFARIÐ:	Checker


0231 VERKNR. **A104** – RAÐNR. ÚTGÁFA

Jón Davíð Ásgeirsson, Arkitekt FAÍ kt: 250280-5729

JODA ARKITEKTAR
Fiskislóð 75 | 101 Reykjavík | S: 6929883 | jon@jda.is | www.jodaarkitektar.is

© JODA ARKITEKTAR
ÖLL AFNOT OG AFRITUN TEIKNINGAR AÐ HLUTA EÐA Í HEILD ER HÁÐ SKRIFLEGU LEYFI HÖFUNDA

Tölvuskrá: C:\Users\Jon D\JDA Dropbox\Jon Asgeirsson\JDA\VERKEFNI\231-B-NÝBÝLAVEGUR 92\02_Verkþróun\03_Teikningar\02_REVIT\Nýbýlavegur 92.rvt

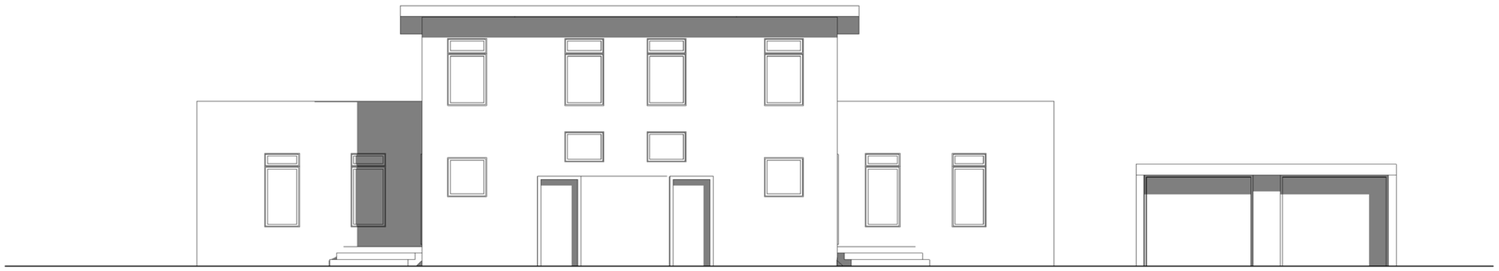

Ásýnd norður, eftir breytingu

1:100



Ásýnd suður, eftir breytingu

1:100

Fyrirvari

Öll mál eru í mm. Mælið ekki af teikningum. Öll mál athugist á staðnum.

Ósamræmi í teikningum og vafaatriði skal tilkynna arkitektum strax.

Teikning skal lesin með viðeigandi gögnum og teikningum annarra hönnuða

Í VINNSLU

EKKI TIL NOTKUNAR Á BYGGINGARSVÆÐI

Útg.	Skýring / Breyting.	Dags.	Teiknað	Yfirfarið

Stækkun, hækkun á þaki.

TEGUND VERKS

Nýbýlavegur 92-94, 200 Kópavogur.

GATA/STAÐSETNING

Ásýndir eftir breytingu

LANDNÚMER:	L115718
STAÐGR.:	1000-1-64900920
MHL:	01
MKV.:	1:100
BLAÐSTÆRÐ:	A2
ÚTGÁFA DAGS:	11.10.2023
TEIKNAÐ:	Jón D
YFIRFARIÐ:	-

0231 VERKNR.

A105 – RAÐNR. ÚTGÁFA

Jón Davíð Ásgeirsson, Arkitekt FAÍ kt: 250280-5729


JODA ARKITEKTAR


Fiskislóð 75 | 101 Reykjavík | S: 6929883 | jon@jda.is | www.jodaarkitektar.is


© JODA ARKITEKTAR
ÖLL AFNOT OG AFRITUN TEIKNINGAR AÐ HLUTA EÐA Í HEILD ER HÁÐ SKRIFLEGU LEYFI HÖFUNDA


Tölvuskrá: C:\Users\Jon D\JDA Dropbox\Jon Asgeirsson\JDA\VERKEFNI\231-B-NÝBÝLAVEGUR 92\02_Verkþróun\03_Teikningar\02_REVIT\Nýbýlavegur 92.rvt

Skjal sótt af '0000000000' dags: 10.11.2023

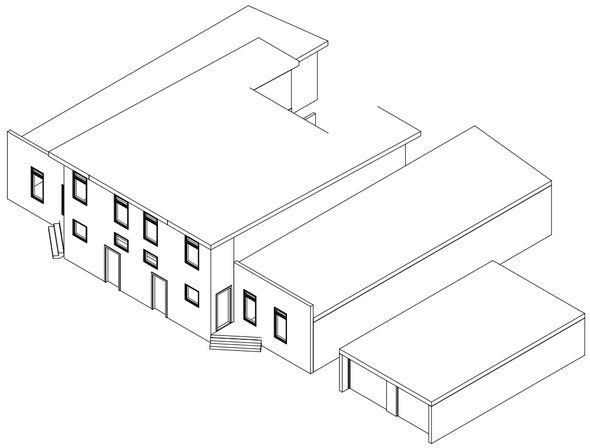

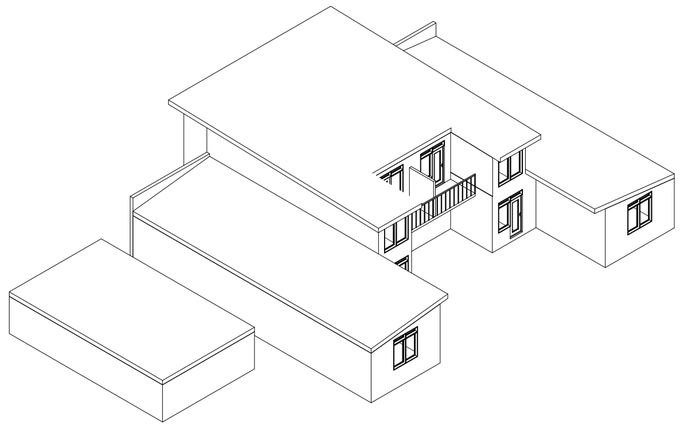

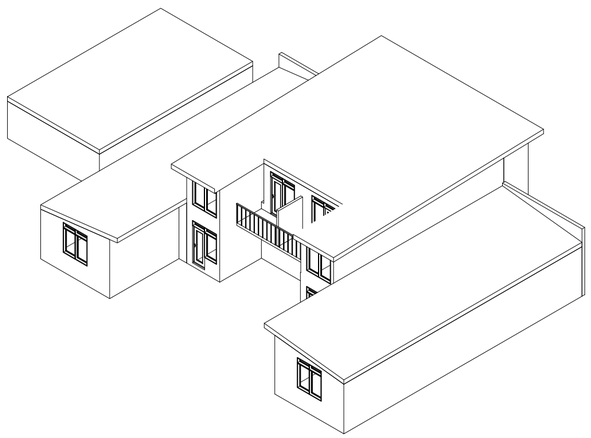

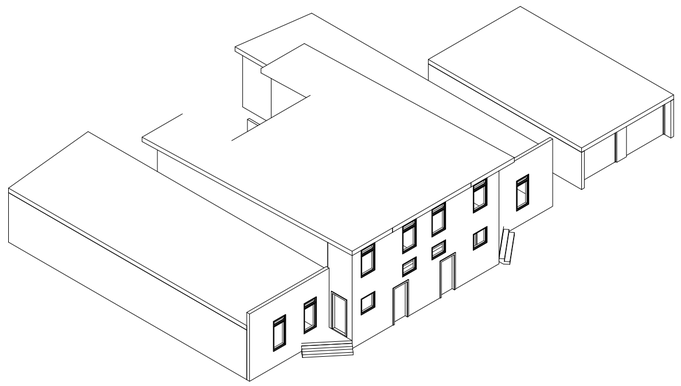

Fyrirvari

Öll mál eru í mm. Mælið ekki af teikningum. Öll mál athugist á staðnum.

Ósamræmi í teikningum og vafaatriði skal tilkynna arkitektum strax.

Teikning skal lesin með viðeigandi gögnum og teikningum annarra hönnuða

Í VINNSLU

EKKI TIL NOTKUNAR Á BYGGINGARSVÆÐI

Útg.	Skýring / Breyting.	Dags.	Teiknað	Yfirfarið

Stækkun, hækkun á þaki.

TEGUND VERKS

Nýbýlavegur 92-94, 200 Kópavogur.

GATA/STAÐSETNING

Axó

LANDNÚMER:	L115718
STAÐGR.:	1000-1-64900920
MHL:	01
MKV.:	1:100
BLAÐSTÆRÐ:	A2
ÚTGÁFA DAGS:	11.10.2023
TEIKNAÐ:	Jón D
YFIRFARIÐ:	-

0231 VERKNR.

A106 – RAÐNR. ÚTGÁFA

Jón Davíð Ásgeirsson, Arkitekt FAÍ kt: 250280-5729


JODA ARKITEKTAR


Fiskislóð 75 | 101 Reykjavík | S: 6929883 | jon@jda.is | www.jodaarkitektar.is

© JODA ARKITEKTAR
ÖLL AFNOT OG AFRITUN TEIKNINGAR AÐ HLUTA EÐA Í HEILD ER HÁÐ SKRIFLEGU LEYFI HÖFUNDA

Tölvuskrá: C:\Users\Jon D\JDA Dropbox\Jon Asgeirsson\JDA\VERKEFNI\231-B-NÝBÝLAVEGUR 92\02_Verkþróun\03_Teikningar\02_REVIT\Nýbýlavegur 92.rvt

Skjal sótt af '0000000000' dags: 10.11.2023

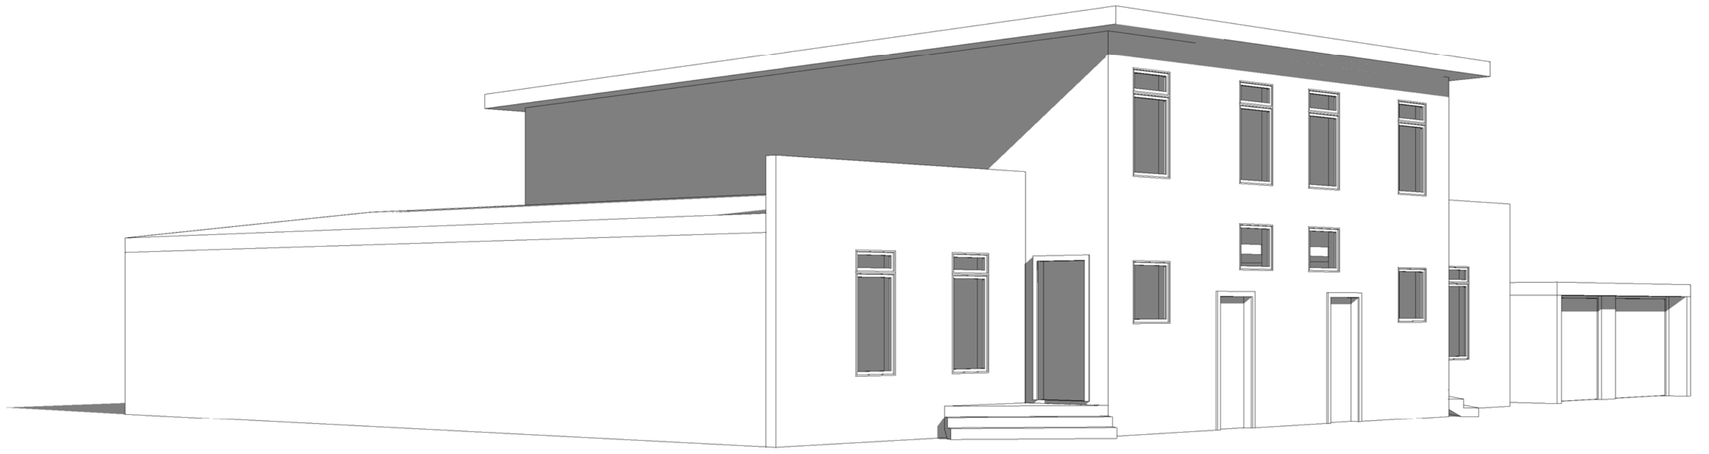

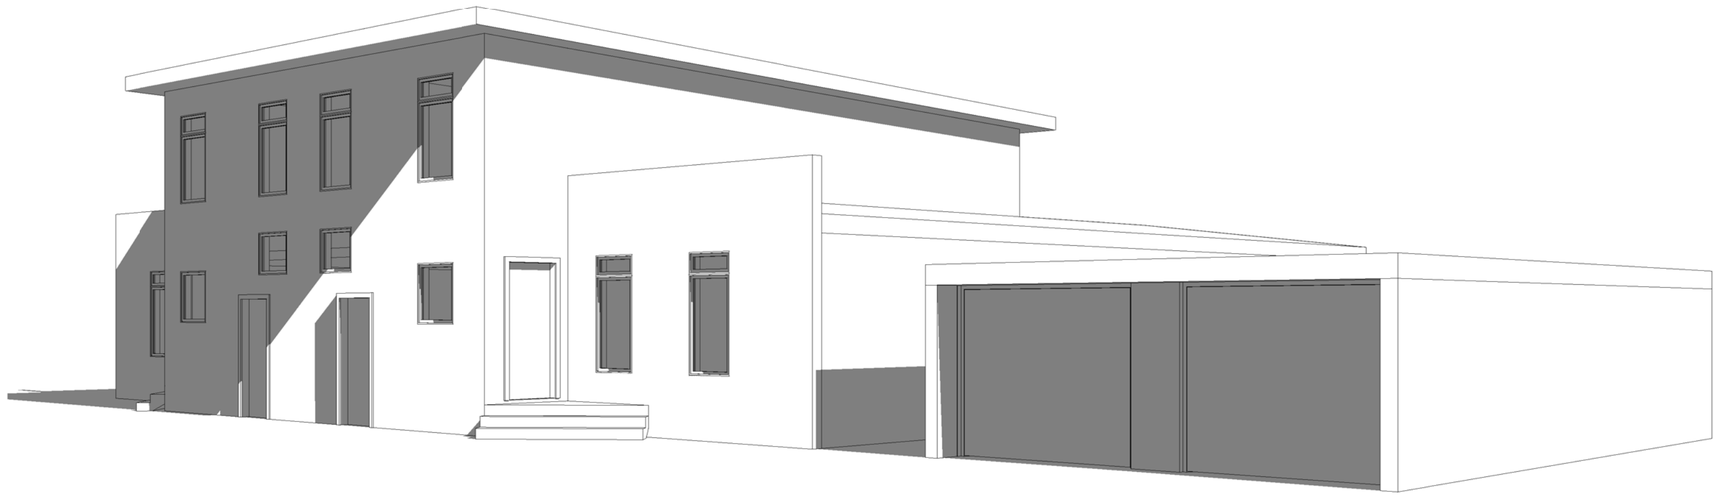

Fyrirvari

Öll mál eru í mm. Mælið ekki af teikningum. Öll mál athugist á staðnum.

Ósamræmi í teikningum og vafaatriði skal tilkynna arkitektum strax.

Teikning skal lesin með viðeigandi gögnum og teikningum annarra hönnuða

Í VINNSLU

EKKI TIL NOTKUNAR Á BYGGINGARSVÆÐI

Útg.	Skýring / Breyting.	Dags.	Teiknað	Yfirfarið

Stækkun, hækkun á þaki.

TEGUND VERKS

Nýbýlavegur 92-94, 200 Kópavogur.

GATA/STAÐSETNING

Þrívíddarmyndir 1/2

LANDNÚMER:	L115718
STAÐGR.:	1000-1-64900920
MHL:	01
MKV.:	1:100
BLAÐSTÆRÐ:	A2
ÚTGÁFA DAGS:	11.10.2023
TEIKNAÐ:	Jón D
YFIRFARIÐ:	-

0231 VERKNR.

A107 – RAÐNR. ÚTGÁFA


Jón Davíð Ásgeirsson, Arkitekt FAÍ kt: 250280-5729


JODA ARKITEKTAR

Fiskislóð 75 | 101 Reykjavík | S: 6929883 | jon@jda.is | www.jodaarkitektar.is

© JODA ARKITEKTAR
ÖLL AFNOT OG AFRITUN TEIKNINGAR AÐ HLUTA EÐA Í HEILD ER HÁÐ SKRIFLEGU LEYFI HÖFUNDA

Tölvuskrá: C:\Users\Jon D\JDA Dropbox\Jon Asgeirsson\JDA\VERKEFNI\231-B-NÝBÝLAVEGUR 92\02_Verkþróun\03_Teikningar\02_REVIT\Nýbýlavegur 92.rvt

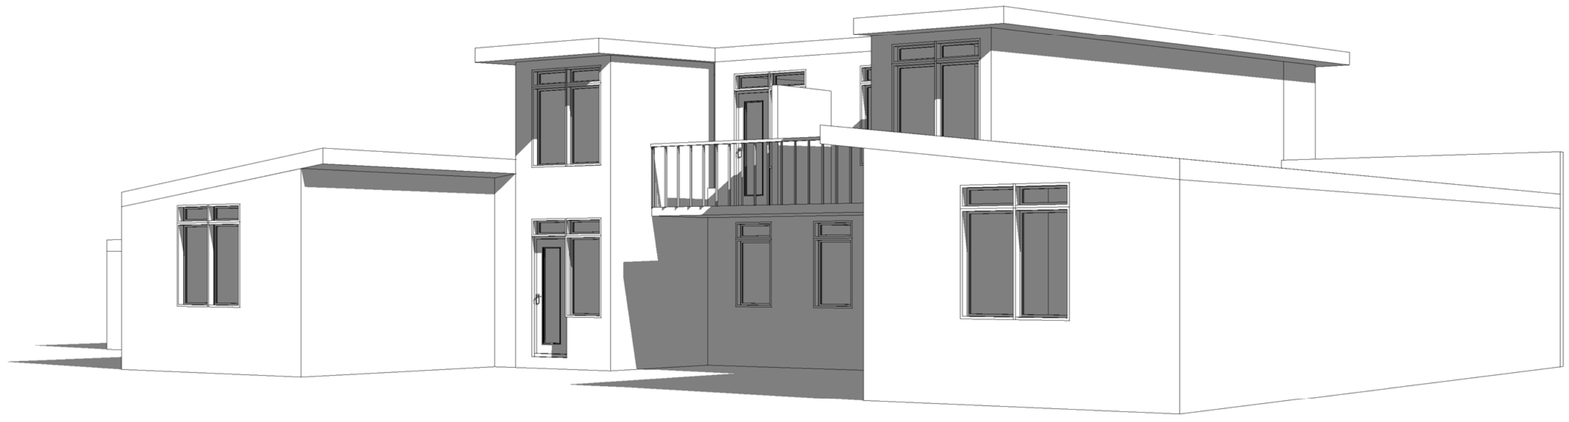

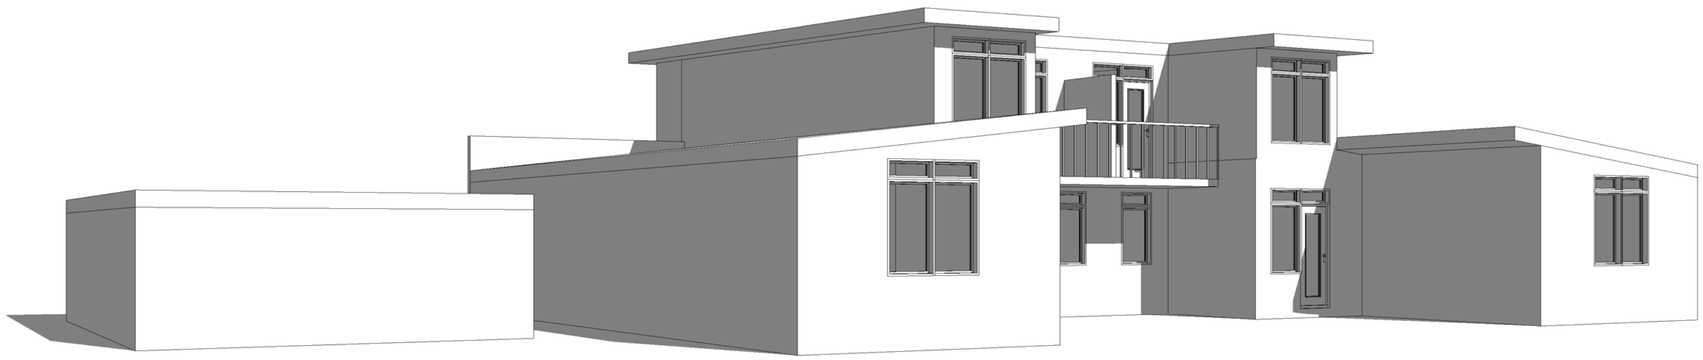

Fyrirvari

Öll mál eru í mm. Mælið ekki af teikningum. Öll mál athugist á staðnum.

Ósamræmi í teikningum og vafaatriði skal tilkynna arkitektum strax.

Teikning skal lesin með viðeigandi gögnum og teikningum annarra hönnuða

Í VINNSLU

EKKI TIL NOTKUNAR Á BYGGINGARSVÆÐI

Útg.	Skýring / Breyting.	Dags.	Teiknað	Yfirfarið

Stækkun, hækkun á þaki.

TEGUND VERKS

Nýbýlavegur 92-94, 200 Kópavogur.

GATA/STAÐSETNING

Þrívíddarmyndir 2/2

LANDNÚMER:	L115718
STAÐGR.:	1000-1-64900920
MHL:	01
MKV.:	1:100
BLAÐSTÆRÐ:	A2
ÚTGÁFA DAGS:	11.10.2023
TEIKNAÐ:	Jón D
YFIRFARIÐ:	-

0231 VERKNR.

A108 – RAÐNR. ÚTGÁFA

Jón Davíð Ásgeirsson, Arkitekt FAÍ kt: 250280-5729

JODA ARKITEKTAR

Fiskislóð 75 | 101 Reykjavík | S: 6929883 | jon@jda.is | www.jodaarkitektar.is

© JODA ARKITEKTAR

ÖLL AFNOT OG AFRITUN TEIKNINGAR AÐ HLUTA EÐA Í HEILD ER HÁÐ SKRIFLEGU LEYFI HÖFUNDA

Tölvuskrá: C:\Users\Jon D\JDA Dropbox\Jon Asgeirsson\JDA\VERKEFNI\231-B-NÝBÝLAVEGUR 92\02_Verkþróun\03_Teikningar\02_REVIT\Nýbýlavegur 92.rvt