Skjal sótt af '0000000000' dags: 25.10 2026

1.11.2024 Óveruleg frávik hafa verið gerð á uppdrætti Þar sem tekið var undir innsendar athugasemdir og gökoma stígs að dvalarsvæði gerð hornrétt til að letja hjól og önnur farartæki til að fara Þá leið.
P.J.

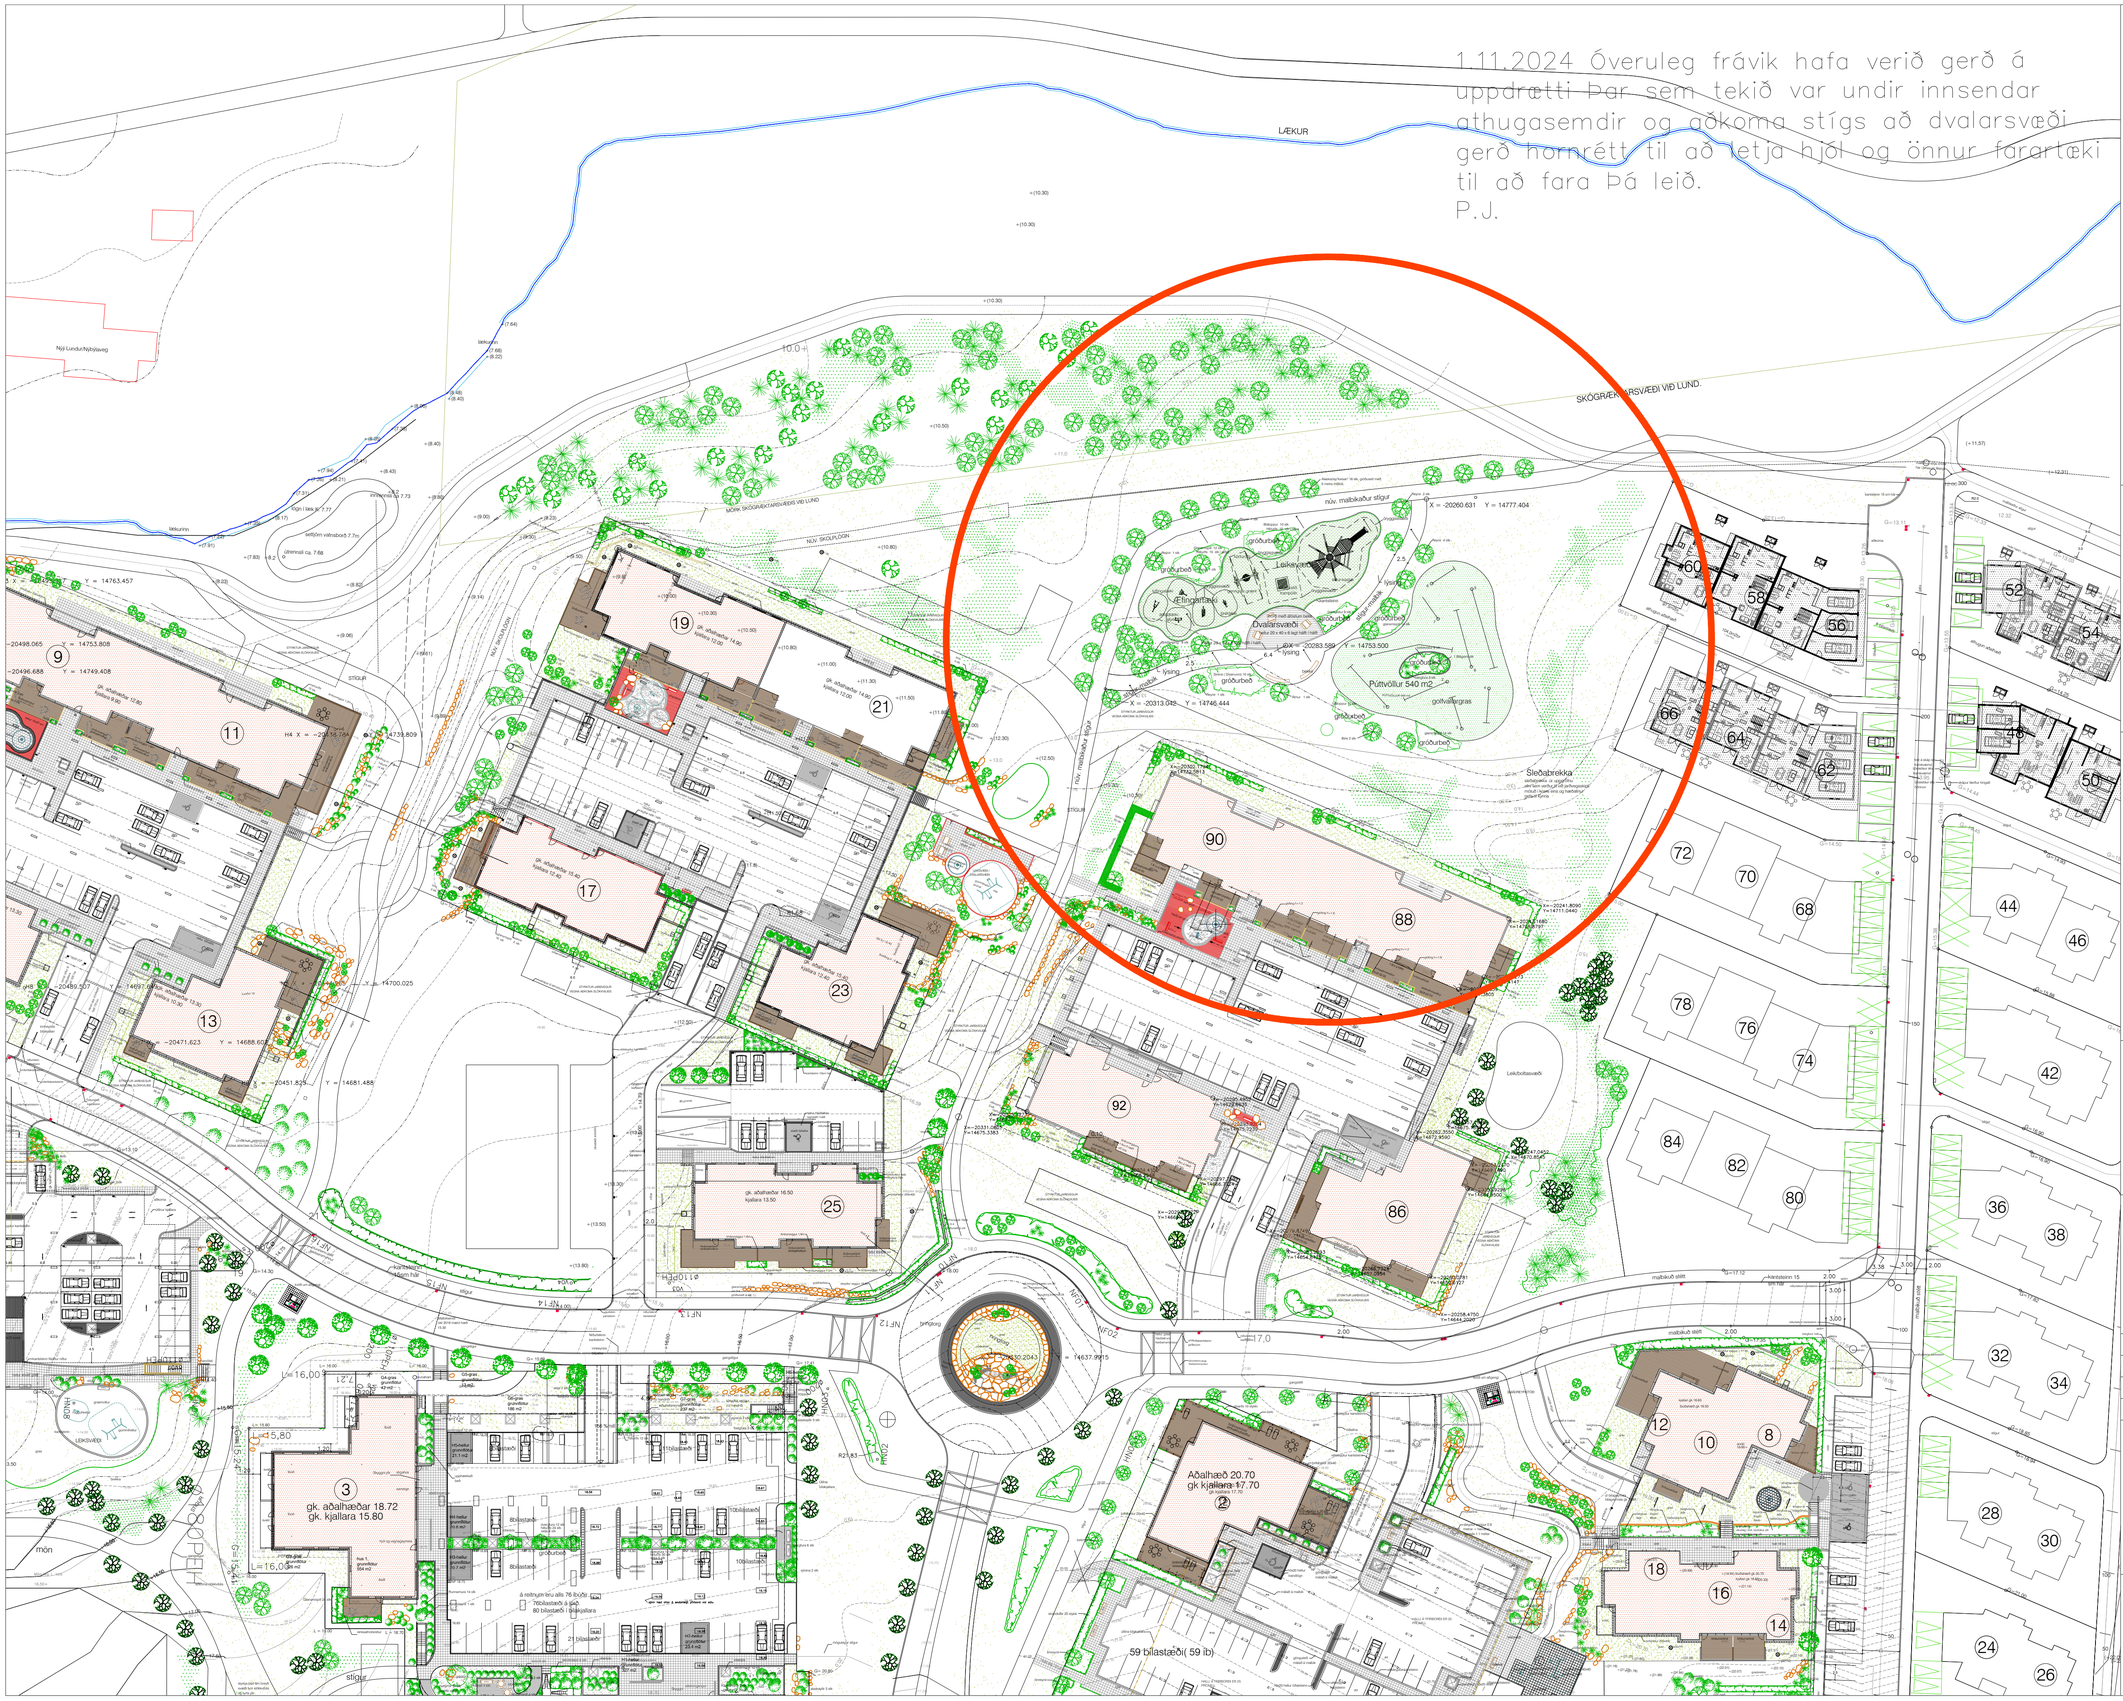


SKÝRINGAR

LYKILMYND

HEITI

| | |
|---|---|
| VERK | LUNDUR , KÓPAVOGI |
| VERKHLUTI | YFIRLITSMYND |
| LÝSING | LEIK OG ÚTIVISTARSVÆÐI |

| | |
|---|---|
| MKV. | 1:1500 í A1 |
| DAGS. | 15.10.2024 |
| HANNAÐ | PJ MS |
| TEIKNAÐ | PJ MS |

EFLA

A

VNO. 05111lun

TNR. 99