
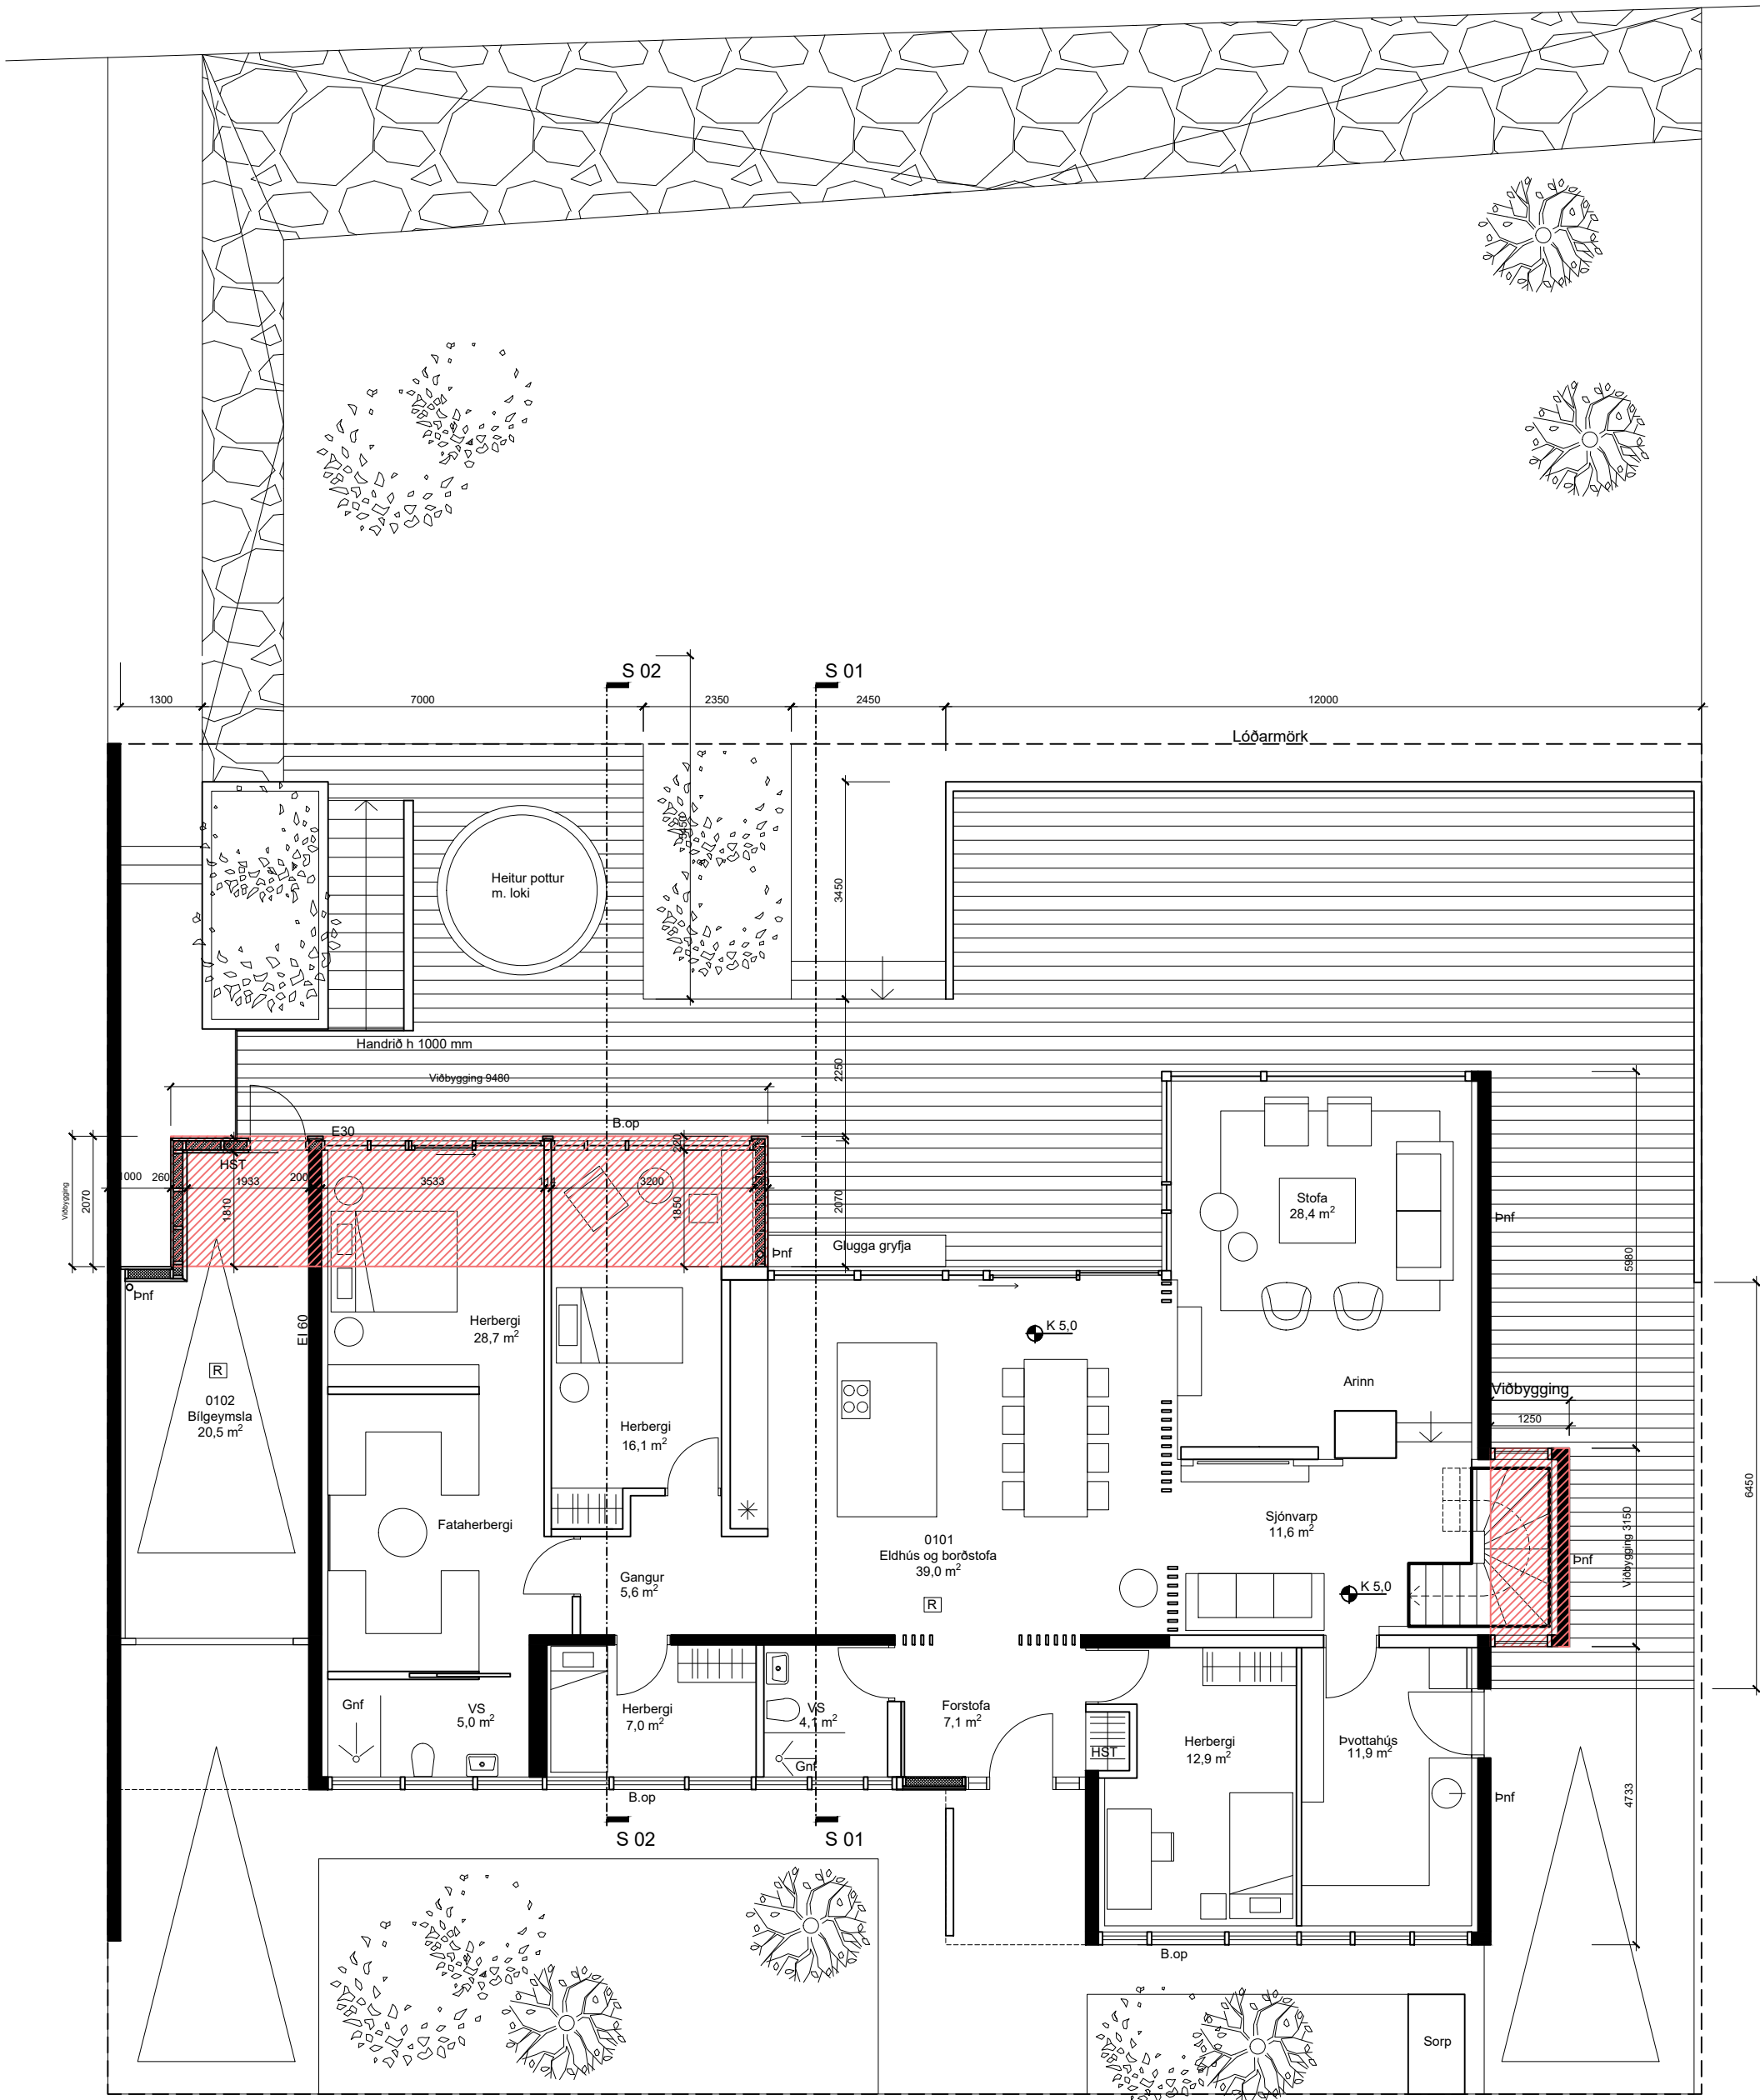


Grunnmynd 1. hæð

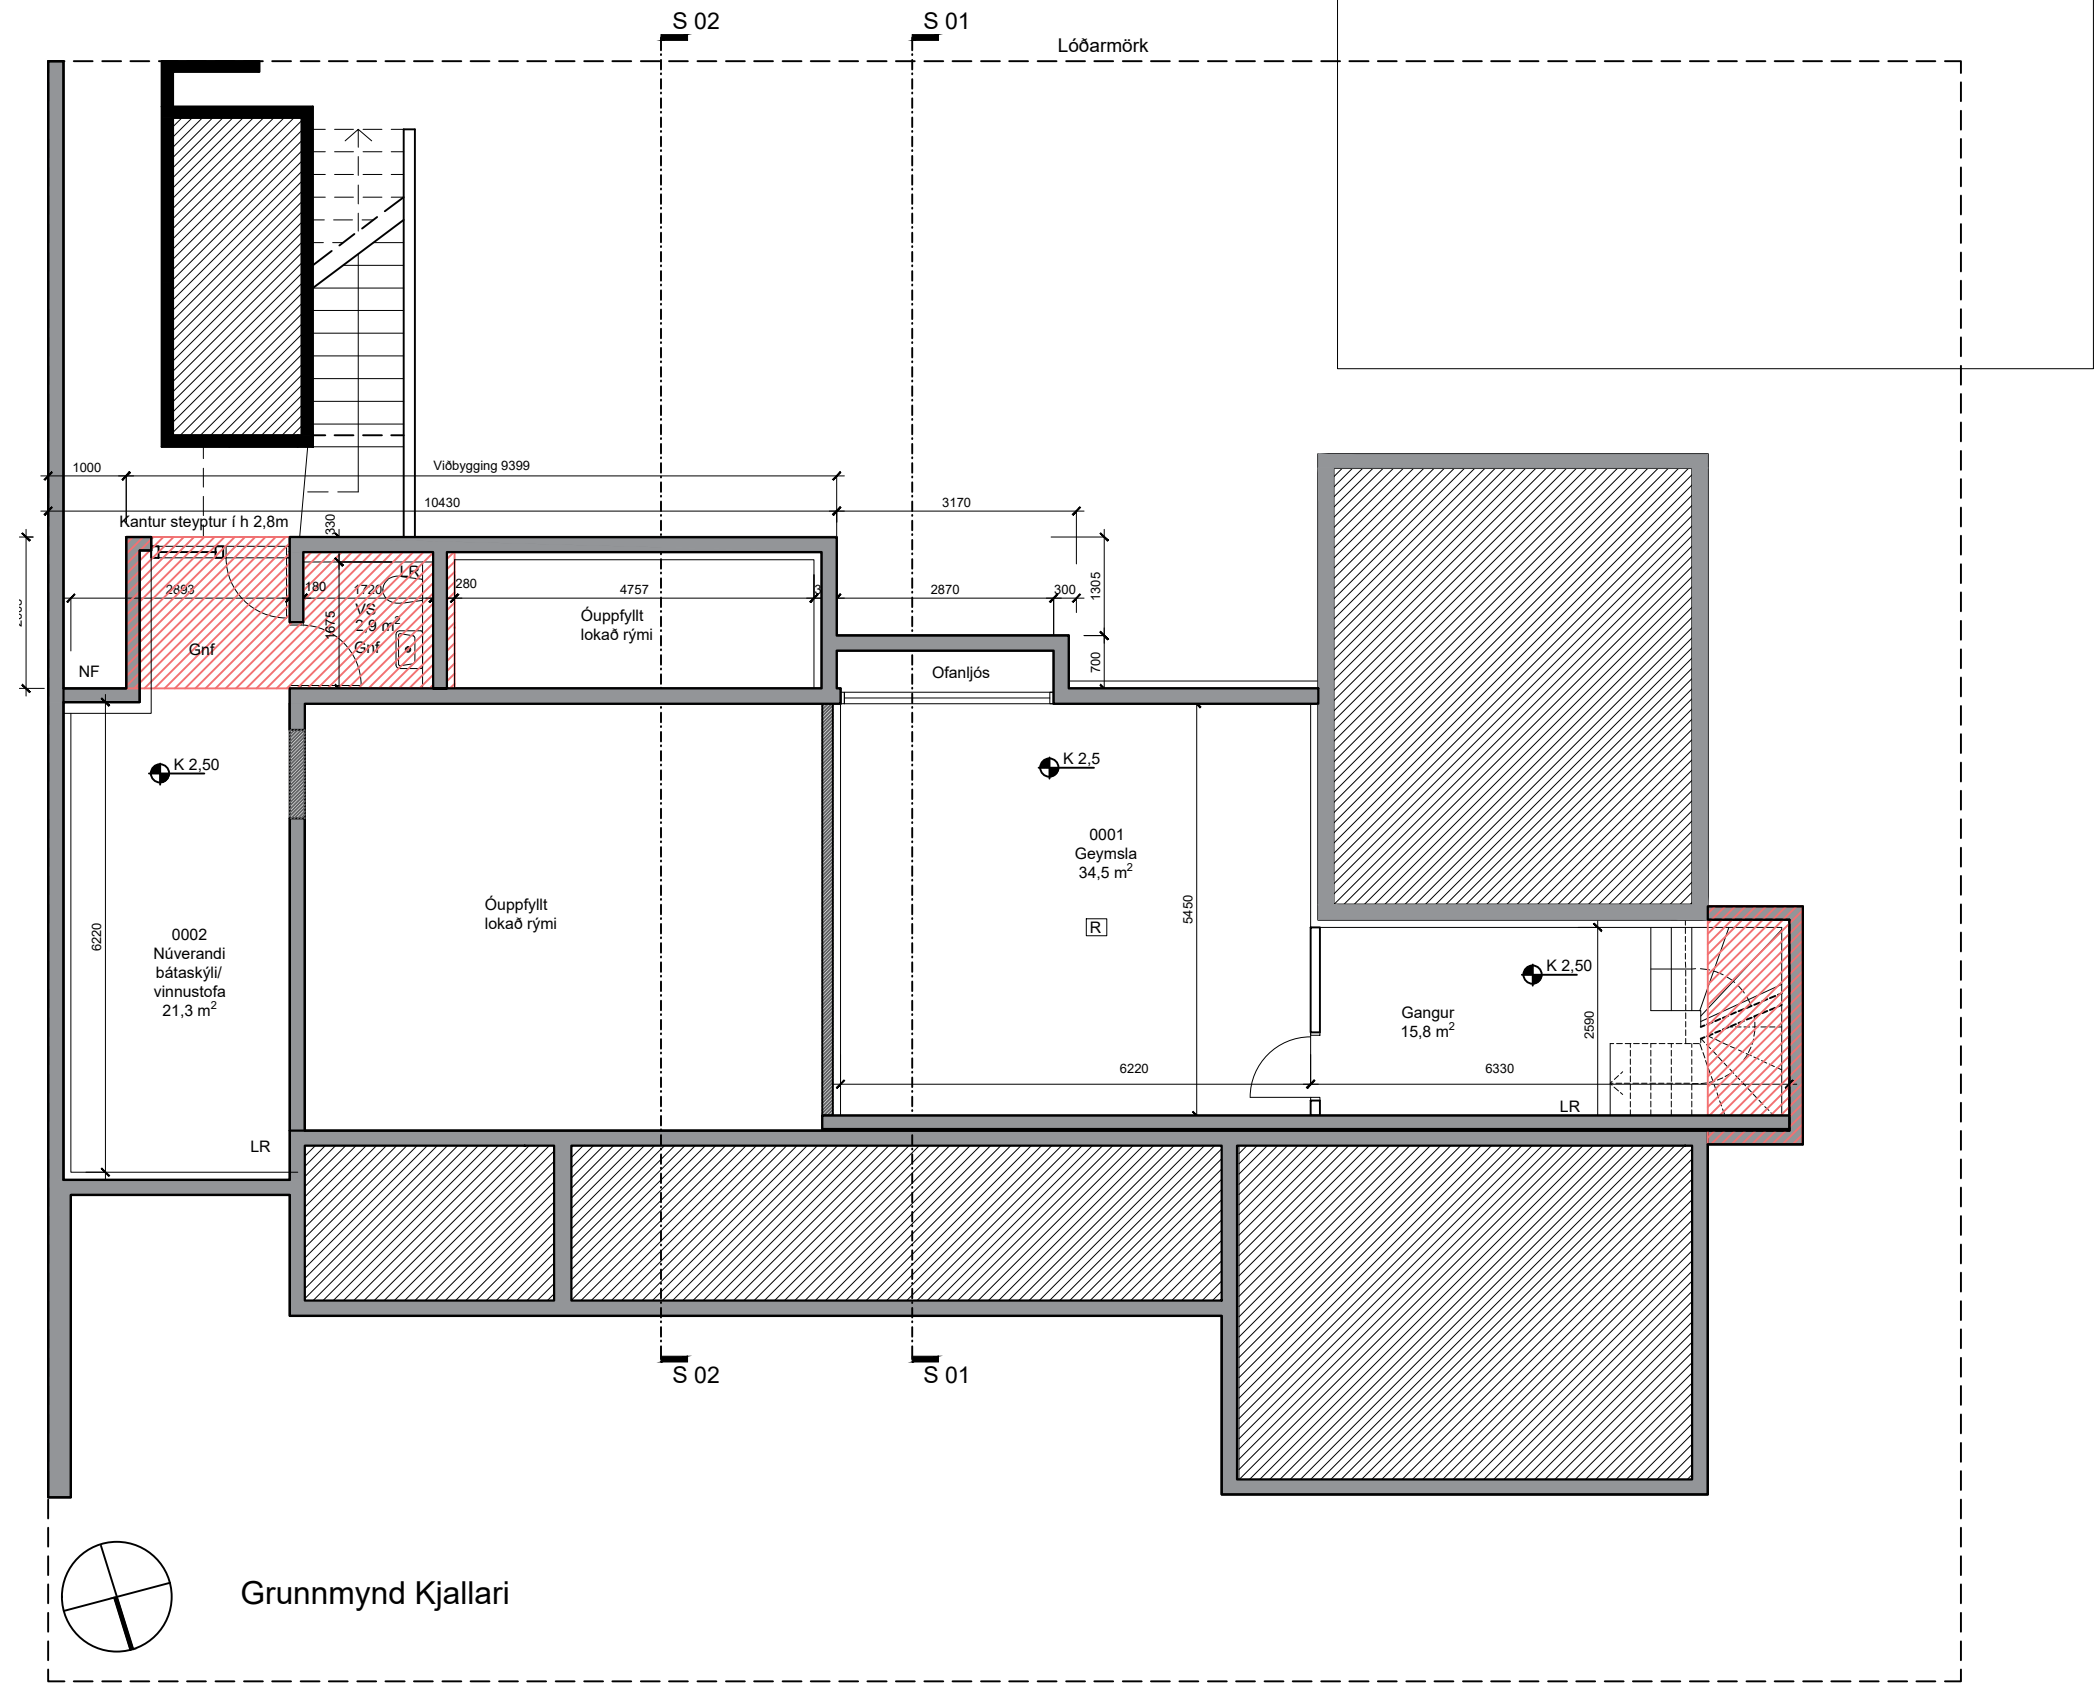

Breytt :
A:

apparat

BJÖRGVIN SNÆBJÖRNSSON ARKITEKT FAI
270664-5989
ÁRMÚLI 24 PÓSTHÓLF 8127 108 REYKJAVÍK
SÍMI: 561 2660 / 898 9407 FAX: 561 2661 APPARAT@APPARAT.IS

VERK: Sunnubraut 43, Kópavogi

TEIKN: Grunnmynd 1hæð - kjallari

VERK NO: 2117

KVARDI: 1:100

HANNAÐ: BS TEIKNAD: BS

DAGS: 26.01.2022 TEIKN NO: 1.02.01

Eftirpentun og afhaf af teikningu þessari er óheimil nema með
skriflegu samþykki höfundar í samræmi við ákvæði höfundarlaga