

Breytingar

Útgáfa:	Dags:	Lýsing:

Hafnarbraut 25

Kópavogi

Teikning: Afsstöðumynd

Mælikvarði:	1:100	Verknúmer:	2607
Blaðstærð:	A2	Teikninganúmer:	AA01
Teiknað:	hmh	Útgáfa:	0
Dags:	18/05/26		

M3 studio ehf.
Hallgerðargötu 13
105 Reykjavík
Kt. 530226-0690
m3@m3studio.is
www.m3studio.is
697-8548

Útgefið: Helgi Mar Hallgrimsson, arkitekt f.a.í.
210279-3429

Skjal sótt af '0000000000' dags: 05.11.2026





Breytingar

Útgáfa:	Dags:	Lýsing:

Hafnarbraut 25

Kópavogi

Teikning: 3D myndir

Mælikvarði:	1:100	Verknúmer:	2607
Blaðstærð:	A2	Teikninganúmer:	AM01
Teiknað:	hmh	Útgáfa:	0
Dags:	18/05/26		

M3 studio ehf.
Hallgerðargötu 13
105 Reykjavík
Kt. 530226-0690
m3@m3studio.is
www.m3studio.is
697-8548

Útgefið: Helgi Mar Hallgrimsson, arkitekt f.a.í.
210279-3429

Skjal sótt af '0000000' dags: 05.11.2026



Breytingar

Útgáfa:	Dags:	Lýsing:

Hafnarbraut 25

Kópavogi


Teikning: Grunnmynd kjallara

Mælikvarði:	1:100	Verknúmer:	2607
Blaðstærð:	A2	Teikninganúmer:	AG00
Teiknað:	hmh	Útgáfa:	0
Dags:	18/05/26		

M3 studio ehf.
Hallgerðargötu 13
105 Reykjavík
Kt. 530226-0690
m3@m3studio.is
www.m3studio.is
697-8548

Útgefið: Helgi Mar Hallgrimsson, arkitekt f.a.í.
210279-3429

Skjal sótt af '000000000' dags: 05.11.2026

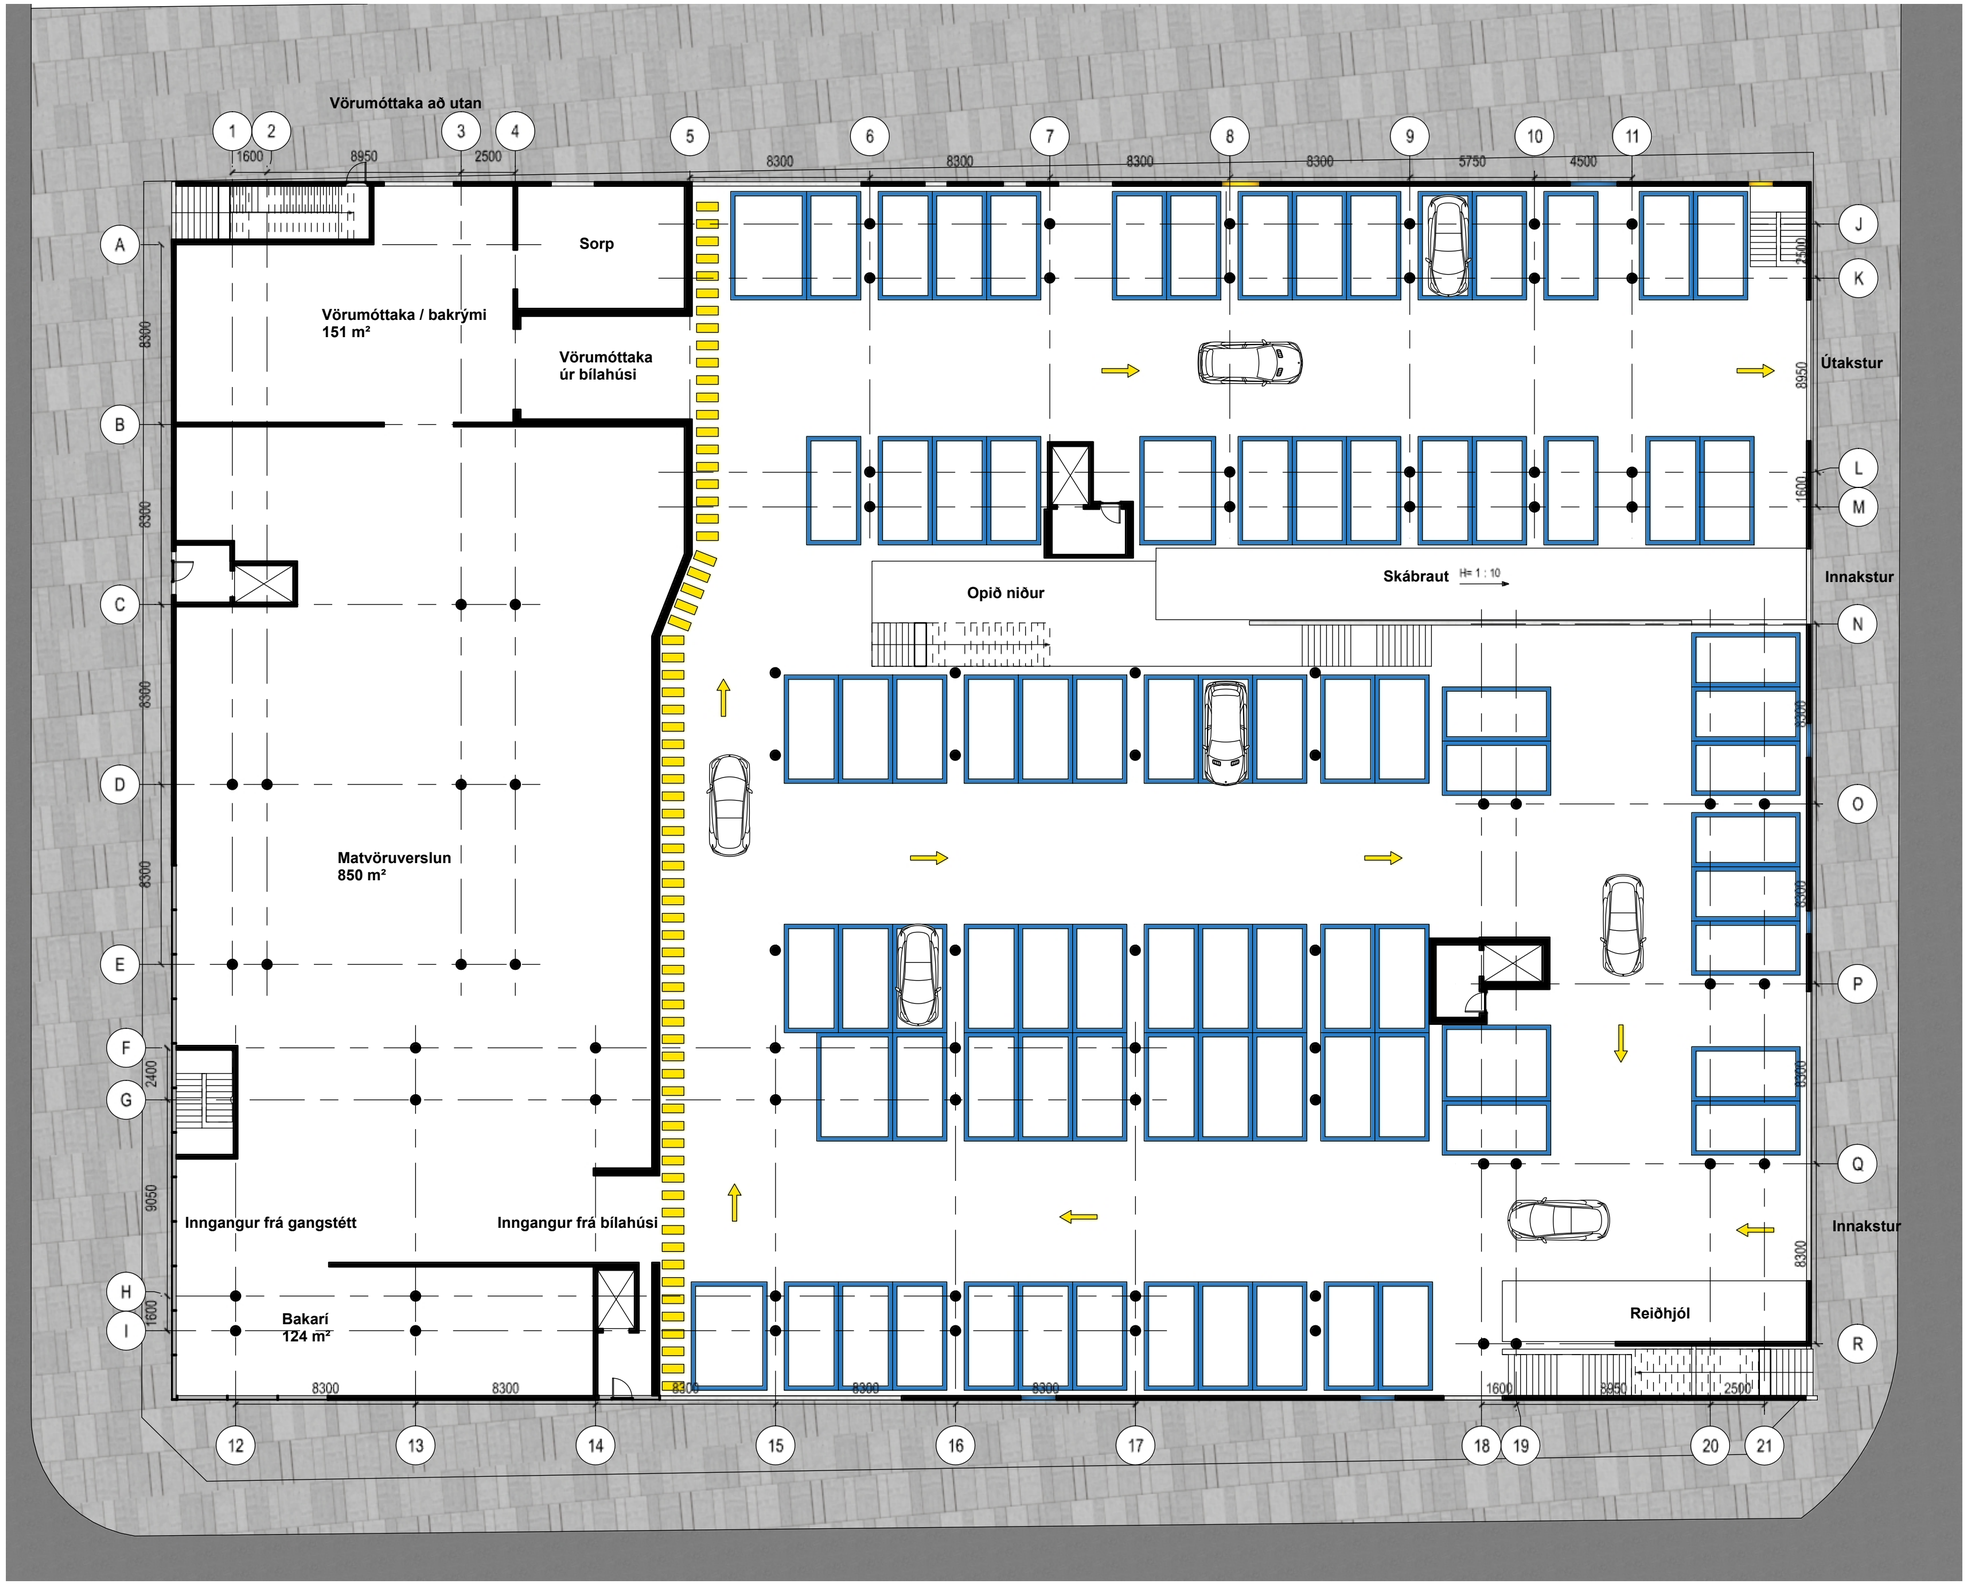

Breytingar

Útgáfa:	Dags:	Lýsing:

Hafnarbraut 25

Kópavogi

Teikning: Grunnmynd 1. hæðar

Mælikvarði:	1:100	Verknúmer:	2607
Blaðstærð:	A2	Teikninganúmer:	AG01
Teiknað:	hmh	Útgáfa:	0
Dags:	18/05/26		

M3 studio ehf.
Hallgerðargötu 13
105 Reykjavík
Kt. 530226-0690
m3@m3studio.is
www.m3studio.is
697-8548

Útgefið: Helgi Mar Hallgrimsson, arkitekt f.a.í.
210279-3429

Skjal sótt af '0000000' dags: 05.11.2026



Breytingar

Útgáfa:	Dags:	Lýsing:

Hafnarbraut 25

Kópavogi


Teikning: Grunnmynd 2. hæðar

Mælikvarði:	1:100	Verknúmer:	2607
Blaðstærð:	A2	Teikninganúmer:	AG02
Teiknað:	hmh	Útgáfa:	0
Dags:	18/05/26		

M3 studio ehf.
Hallgerðargötu 13
105 Reykjavík
Kt. 530226-0690
m3@m3studio.is
www.m3studio.is
697-8548

Útgefið: Helgi Mar Hallgrimsson, arkitekt f.a.í.
210279-3429

Skjal sótt af '0000000000' dags: 05.11.2025

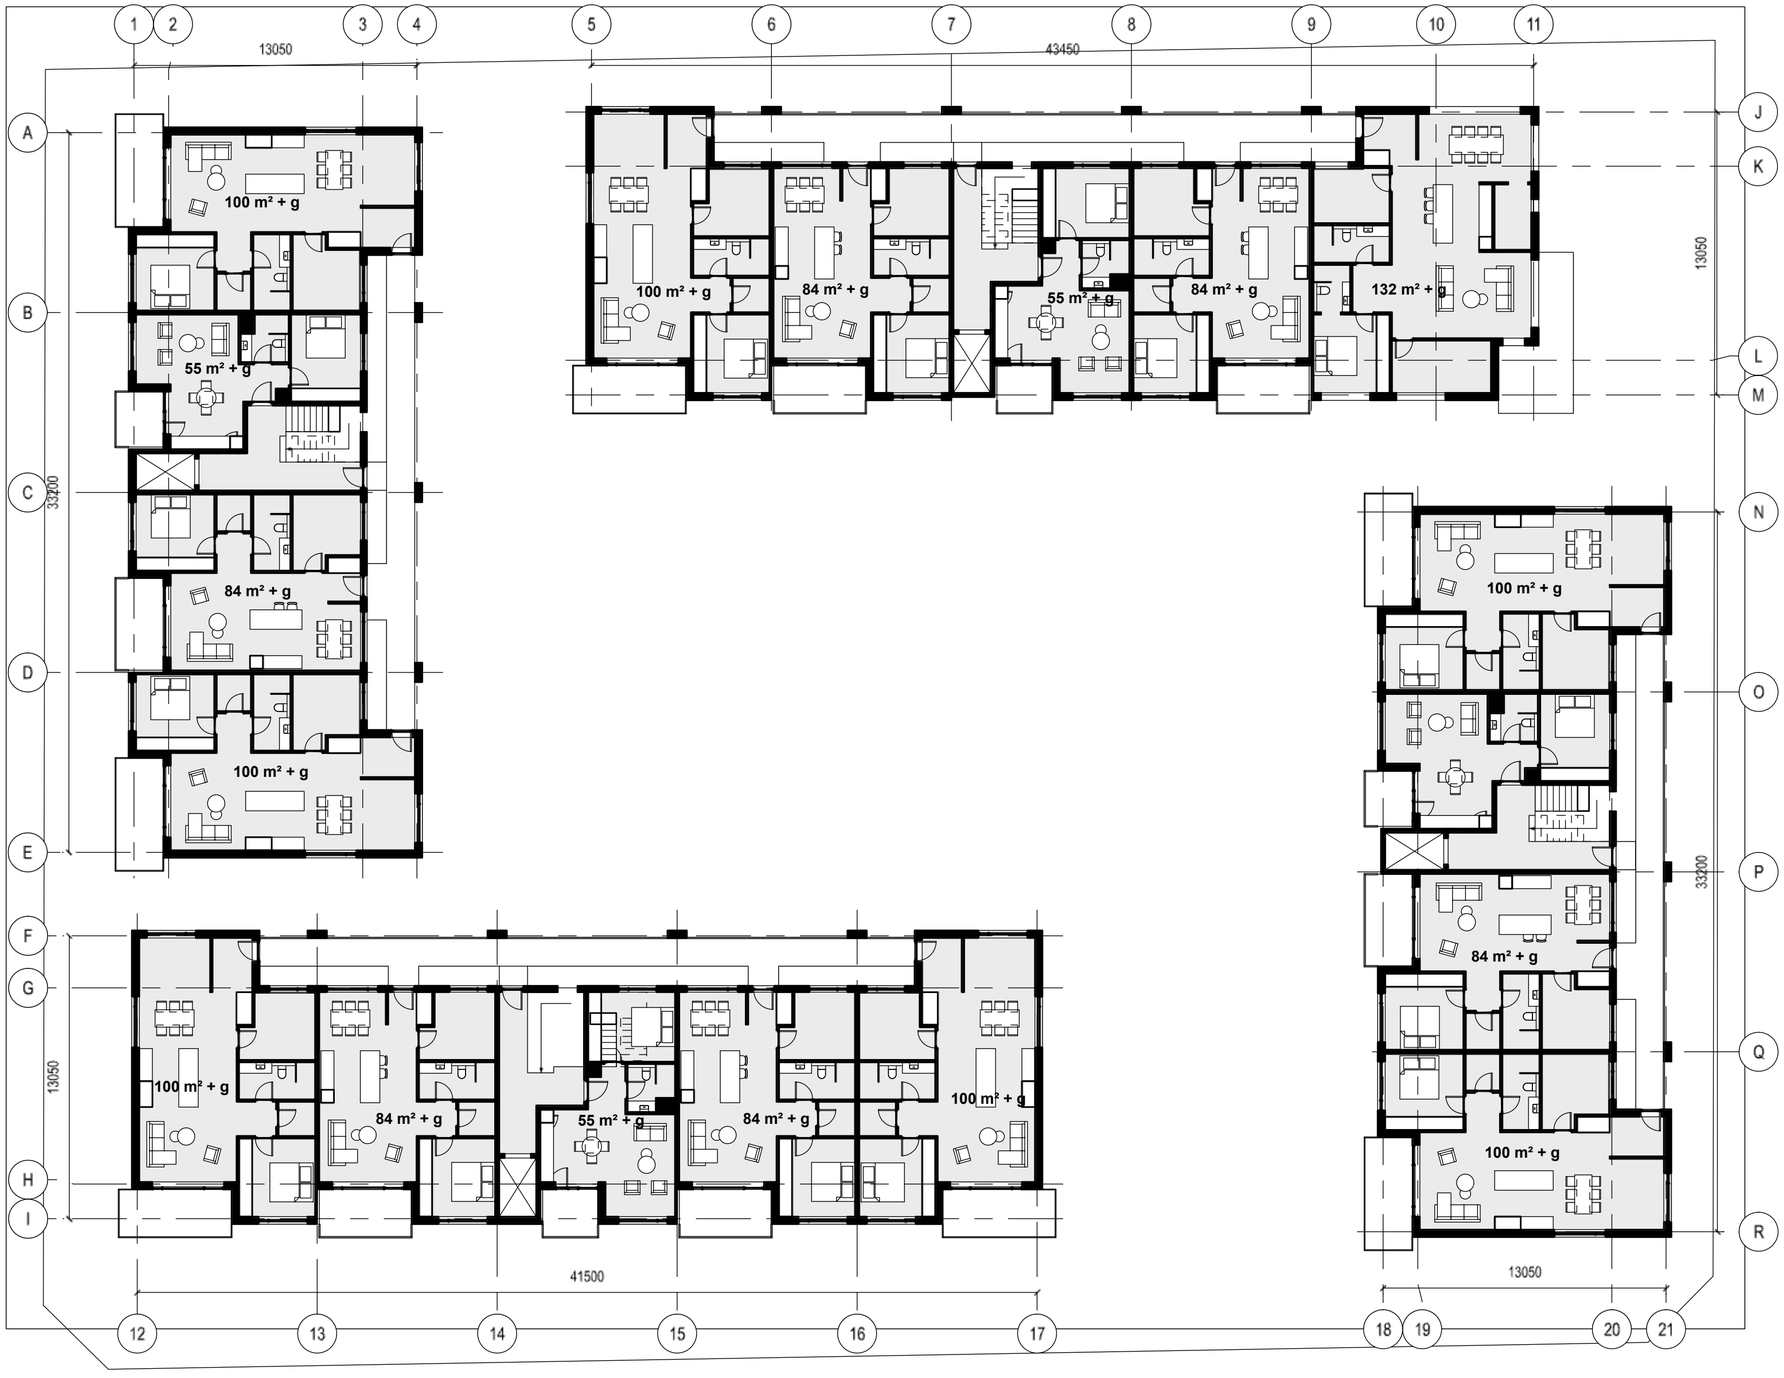

Breytingar

Útgáfa:	Dags:	Lýsing:

Hafnarbraut 25

Kópavogi

Teikning: Grunnmynd 3. hæðar

Mælikvarði:	1:100	Verknúmer:	2607
Blaðstærð:	A2	Teikninganúmer:	AG03
Teiknað:	hmh	Útgáfa:	0
Dags:	18/05/26		

M3 studio ehf.
Hallgerðargötu 13
105 Reykjavík
Kt. 530226-0690
m3@m3studio.is
www.m3studio.is
697-8548

Útgefið: Helgi Mar Hallgrimsson, arkitekt f.a.í.
210279-3429

Skjal sott af '0000000000' dags: 05.11 2025



Breytingar

Útgáfa:	Dags:	Lýsing:

Hafnarbraut 25

Kópavogi

Teikning: Grunnmynd 4 . hæðar

Mælikvarði:	1:100	Verknúmer:	2607
Blaðstærð:	A2	Teikninganúmer:	AG04
Teiknað:	hmh	Útgáfa:	0
Dags:	18/05/26		

M3 studio ehf.
Hallgerðargötu 13
105 Reykjavík
Kt. 530226-0690
m3@m3studio.is
www.m3studio.is
697-8548

Útgefið: Helgi Mar Hallgrimsson, arkitekt f.a.í.
210279-3429

Skjal sott af '0000000000' dags: 05.11 2025





Breytingar

Útgáfa:	Dags:	Lýsing:

Hafnarbraut 25

Kópavogi

Teikning: Sneiðingar


Mælikvarði:	1:100	Verknúmer:	2607
Blaðstærð:	A2	Teikninganúmer:	AS01
Teiknað:	hmh	Útgáfa:	0
Dags:	18/05/26		

M3 studio ehf.
Hallgerðargötu 13
105 Reykjavík
Kt. 530226-0690
m3@m3studio.is
www.m3studio.is
697-8548

Útgefið: Helgi Mar Hallgrimsson, arkitekt f.a.í.
210279-3429

Skjal sótt af '0000000' dags: 05.11.2026



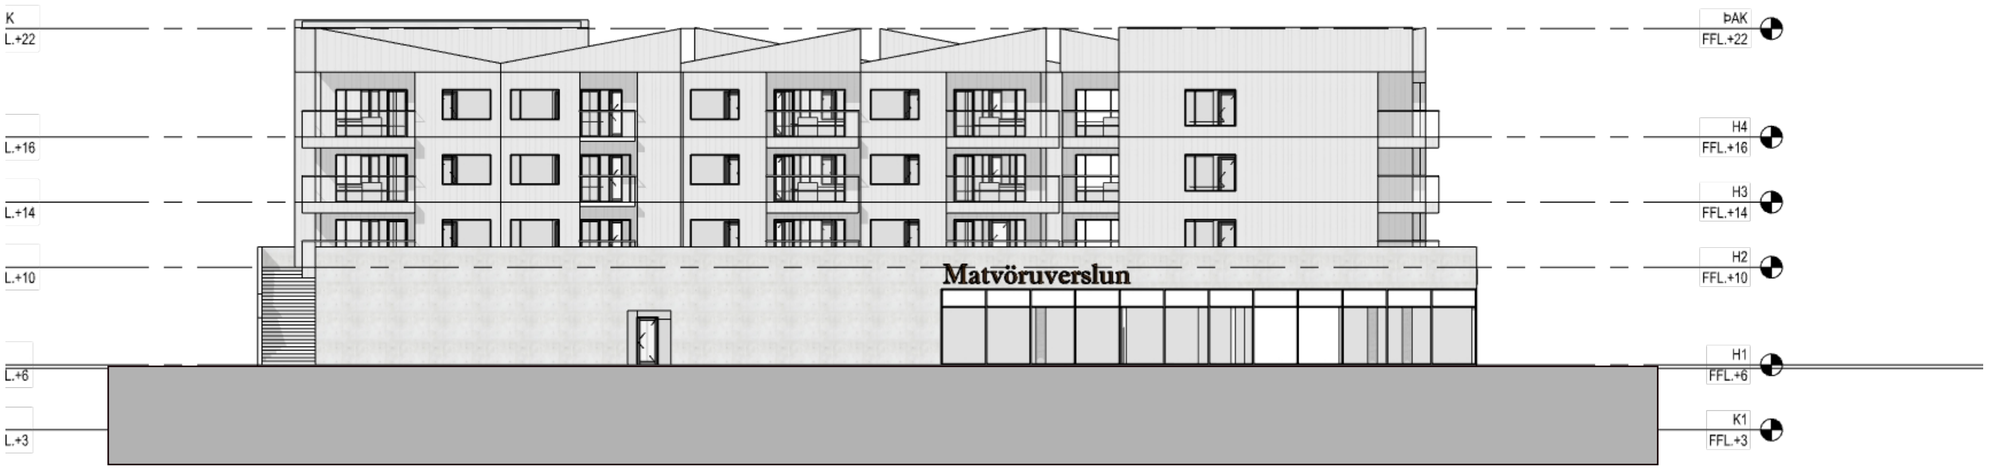

Breytingar

Útgáfa:	Dags:	Lýsing:

Hafnarbraut 25

Kópavogi

Teikning: Útlit

Mælikvarði:	1:100	Verknúmer:	2607
Blaðstærð:	A2	Teikninganúmer:	AU01
Teiknað:	hmh	Útgáfa:	0
Dags:	18/05/26		

M3 studio ehf.
Hallgerðargötu 13
105 Reykjavík
Kt. 530226-0690
m3@m3studio.is
www.m3studio.is
697-8548

Útgefið: Helgi Mar Hallgrimsson, arkitekt f.a.í.
210279-3429

Skjal sótt af '0000000' dags: 05.11.2026