

Skjal sótt af '0000000000' dags: 11.11 2026

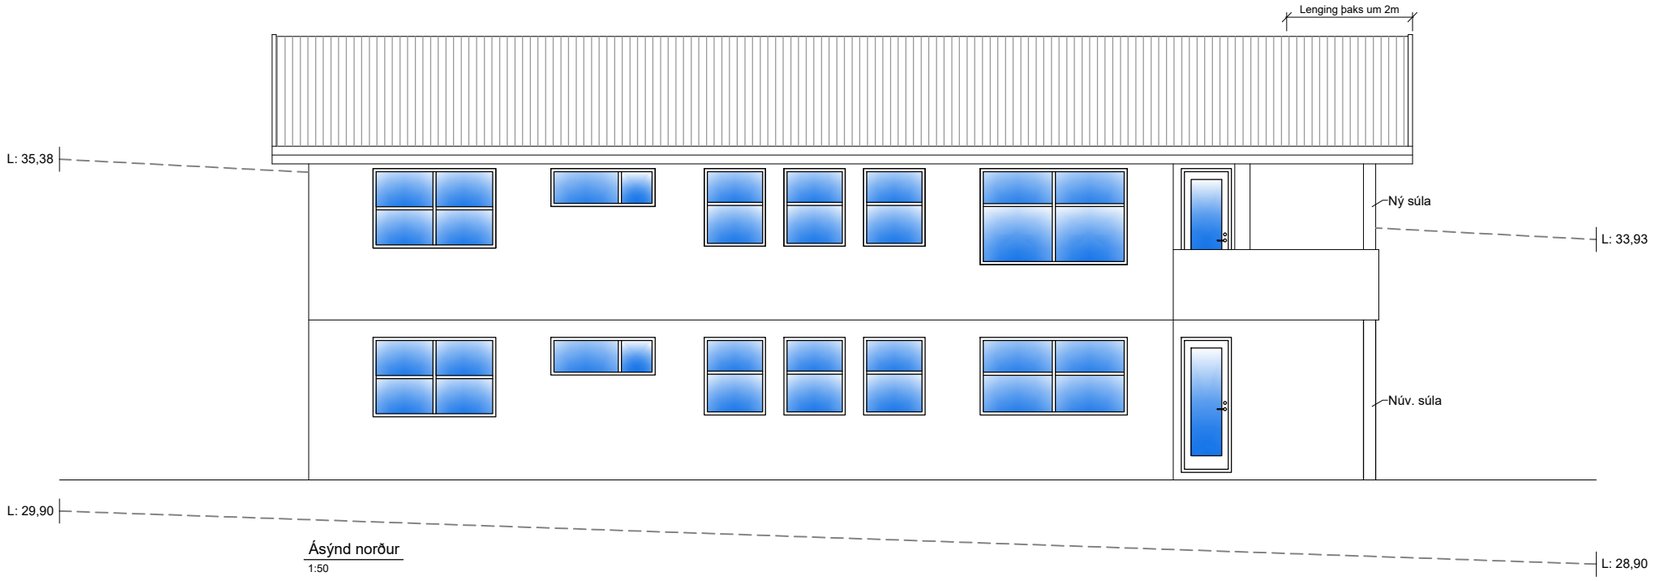


Ásýnd norður
1:50



Ásýnd suður
1:50

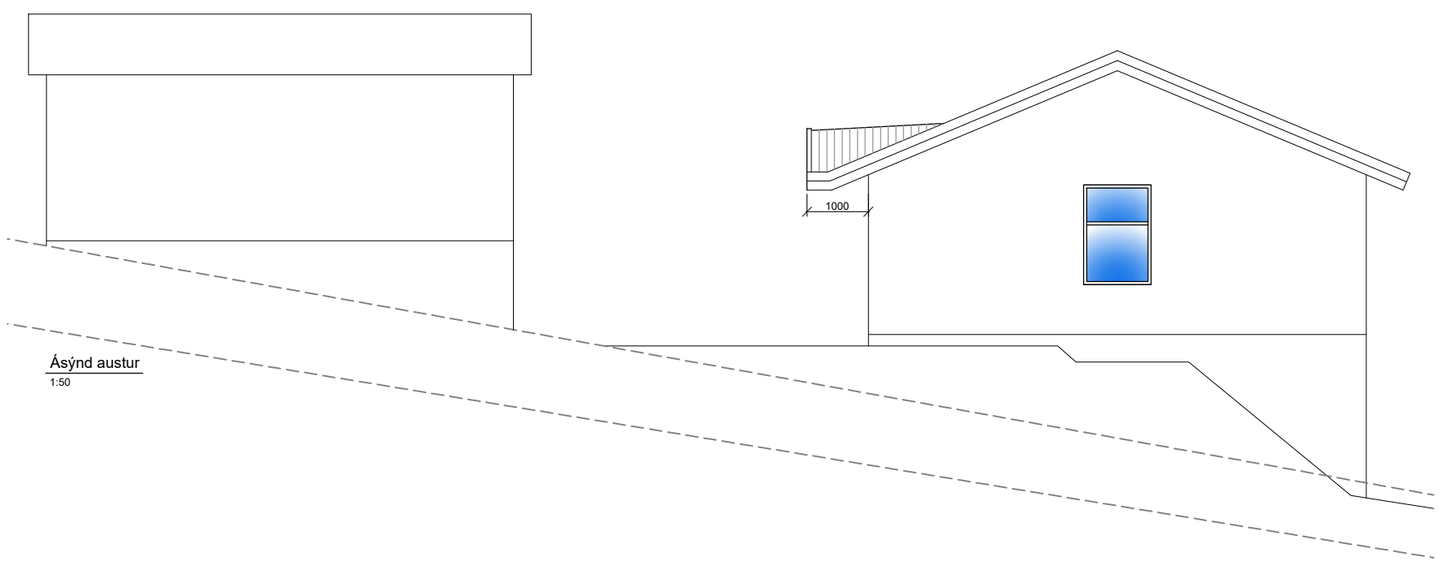

Ásýnd austur
1:50

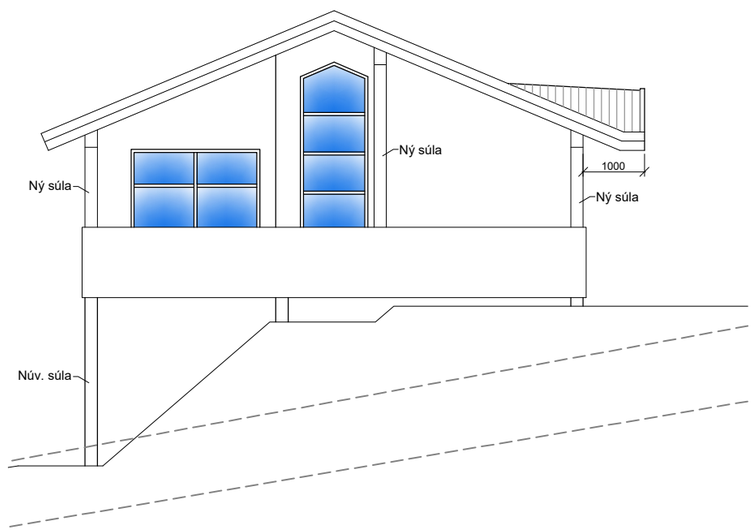

Ásýnd vestur
1:50

0 1000 2000 3000 4000 5000
1:50

Mannvirkjahönnun
mvh.is mvh@mvh.is 789 1515


VERK
Álfatún 14, Kópavogur.
Einbýlishús.

TEIKNING
Aðaluppdrættir.
Ásýndir.


DAGS.	VERK NR.	TEIKNING NR.
20.07.2026	26-12	A-2
HANNAÐ	TEIKNAÐ	ÚTGÁFA
HO	HO	1

YFIRFARIÐ OG SAMÞYKKT
Helgi S. Ólafsson, kt. 030479-4679
helgi@mvh.is


Skjal sótt af '0000000000' dags: 11.11 2026

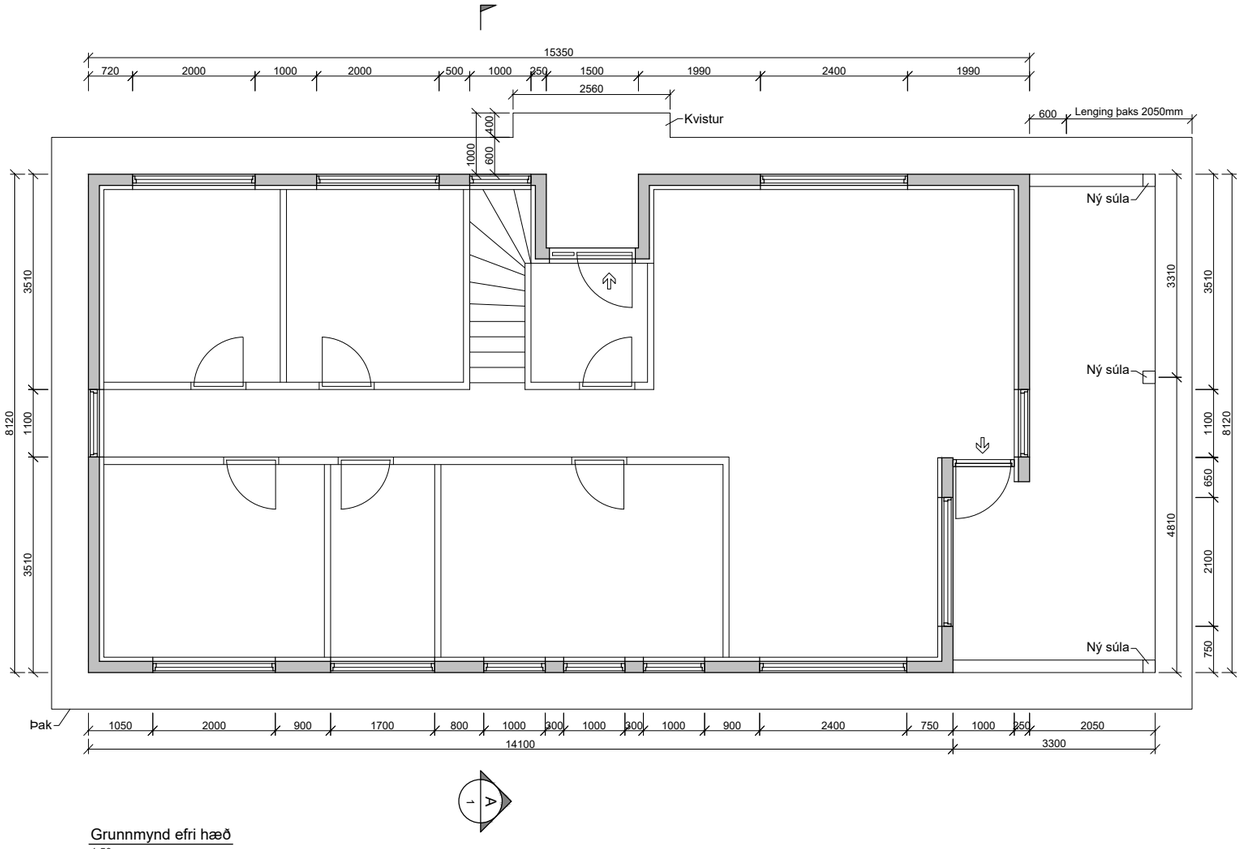

Grunnmynd efri hæð
1:50

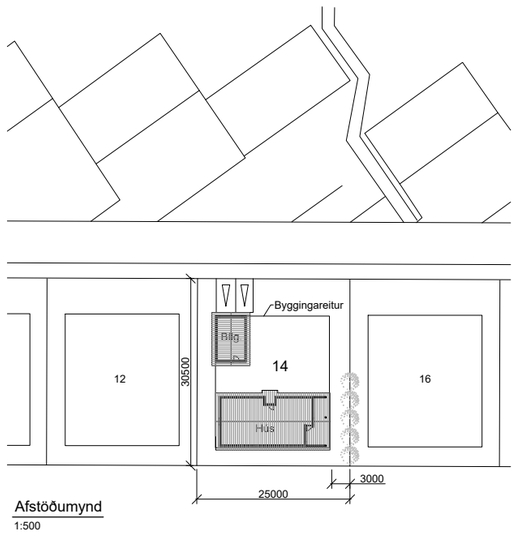

Afstöðumynd
1:500

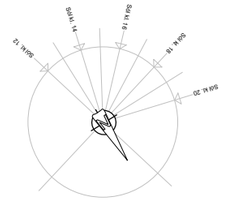

Byggingarlýsing

Einbýlishús á lóðinni Álfatún 14.

Sótt er um leyfi að útbúa skyggni á vestur hlið húss,
með því að lengja þak að byggingareit og setja þrjár timbur súlur.
Einnig að útbúa kvist á þak við inngang.

Burðarvirki
Gólf:
Sökklar eru staðsteyptir með járnbentri steinsteypu.
Botnplata er staðsteypt með járnbentri steinsteypu.


Veggir:
Útveggir eru úr járnbentum forsteyptum einingum.
Innveggir eru ýmist úr forsteyptum einingum
eða timburgrind með tvöföldu gifsi beggja vegna.

Þak:
Sperrur yfir stofu og sjónvarpsrými.
Loftaplata staðsteypt með járnbentri steinsteypu í öðrum rýmum,
ásamt sperruþaki.


Landnúmer
Landnúmer: 113538. Staðgreinir: 30006374.

Stærðarmál

Flatarmál einbýlishús (119,3+82,2)	201,5 m2
Geymsla og bílgeymsla (37,3+37,5)	74,8 m2
Lóðarstærð	750,0 m2

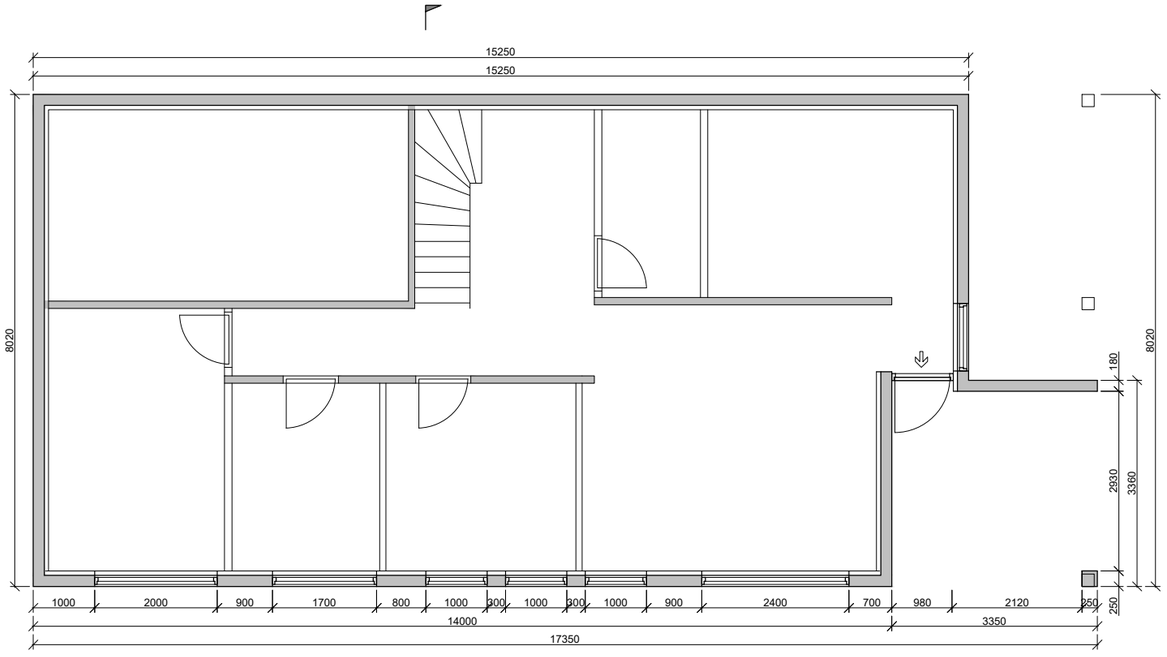

Grunnmynd neðri hæð
1:50

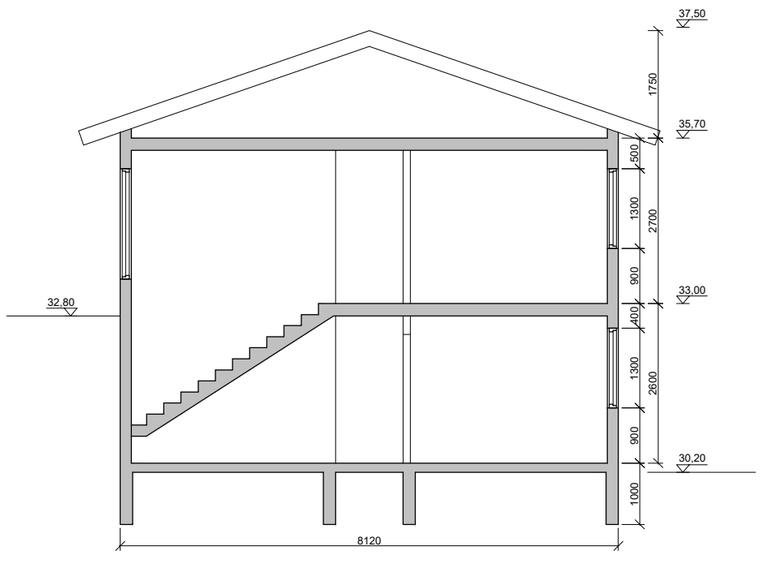

A
1
Snið
1:50

0 1000 2000 3000 4000 5000
1:50

0 10000 20000 30000 40000 50000
1:500

Mannvirkjahönnun
mvh.is mvh@mvh.is 789 1515

VERK
Álfatún 14, Kópavogur.
Einbýlishús.

TEIKNING
Aðaluppdrættir. Grunnmynd, snið, afstöðumynd og byggingarlýsing.

DAGS.	VERK NR.	TEIKNING NR.
20.07.2026	26-12	A-1
HANNAÐ	TEIKNAÐ	ÚTGÁFA
HO	HO	1

YFIRFARIÐ OG SAMÞYKKT
Helgi S. Ólafsson, kt. 030479-4679
helgi@mvh.is