




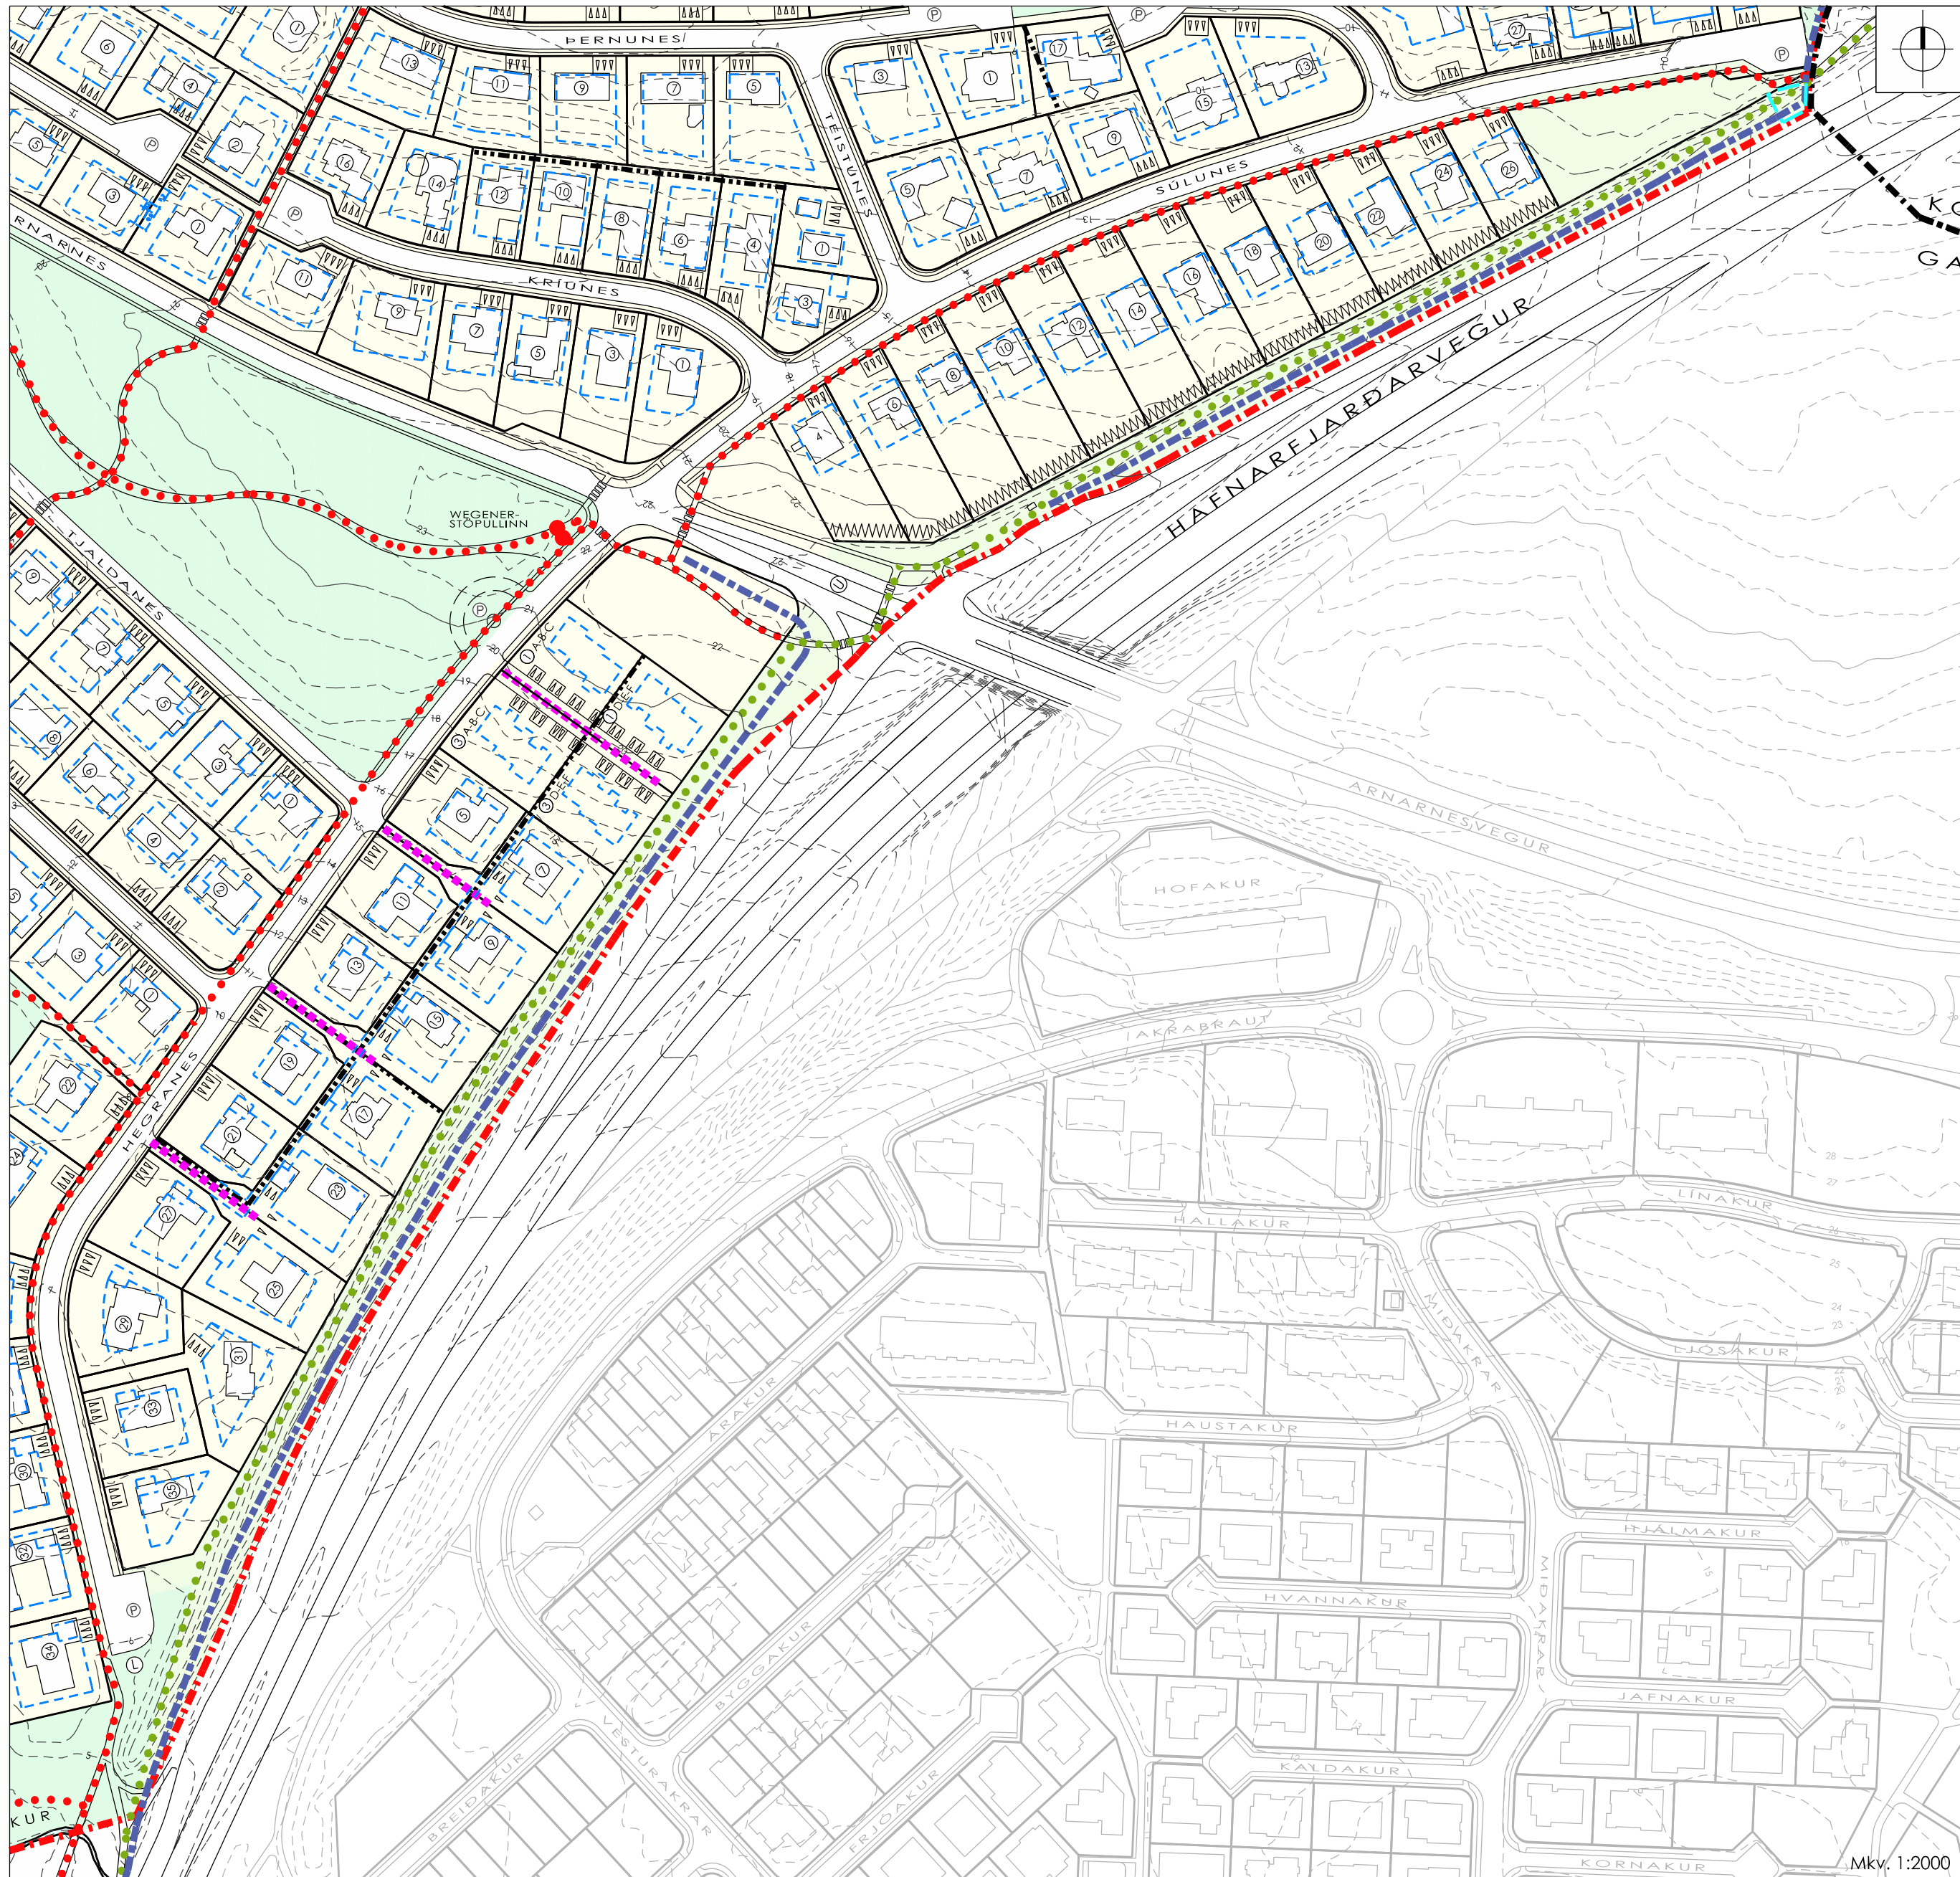

GILDANDI DEILISKIPULAG ARNARNESS MED SÍÐARI BREYTINGUM
Samþykkt / staðfest í 15.11.2018
Dagsetning B. deildar augl. 23.11.2018

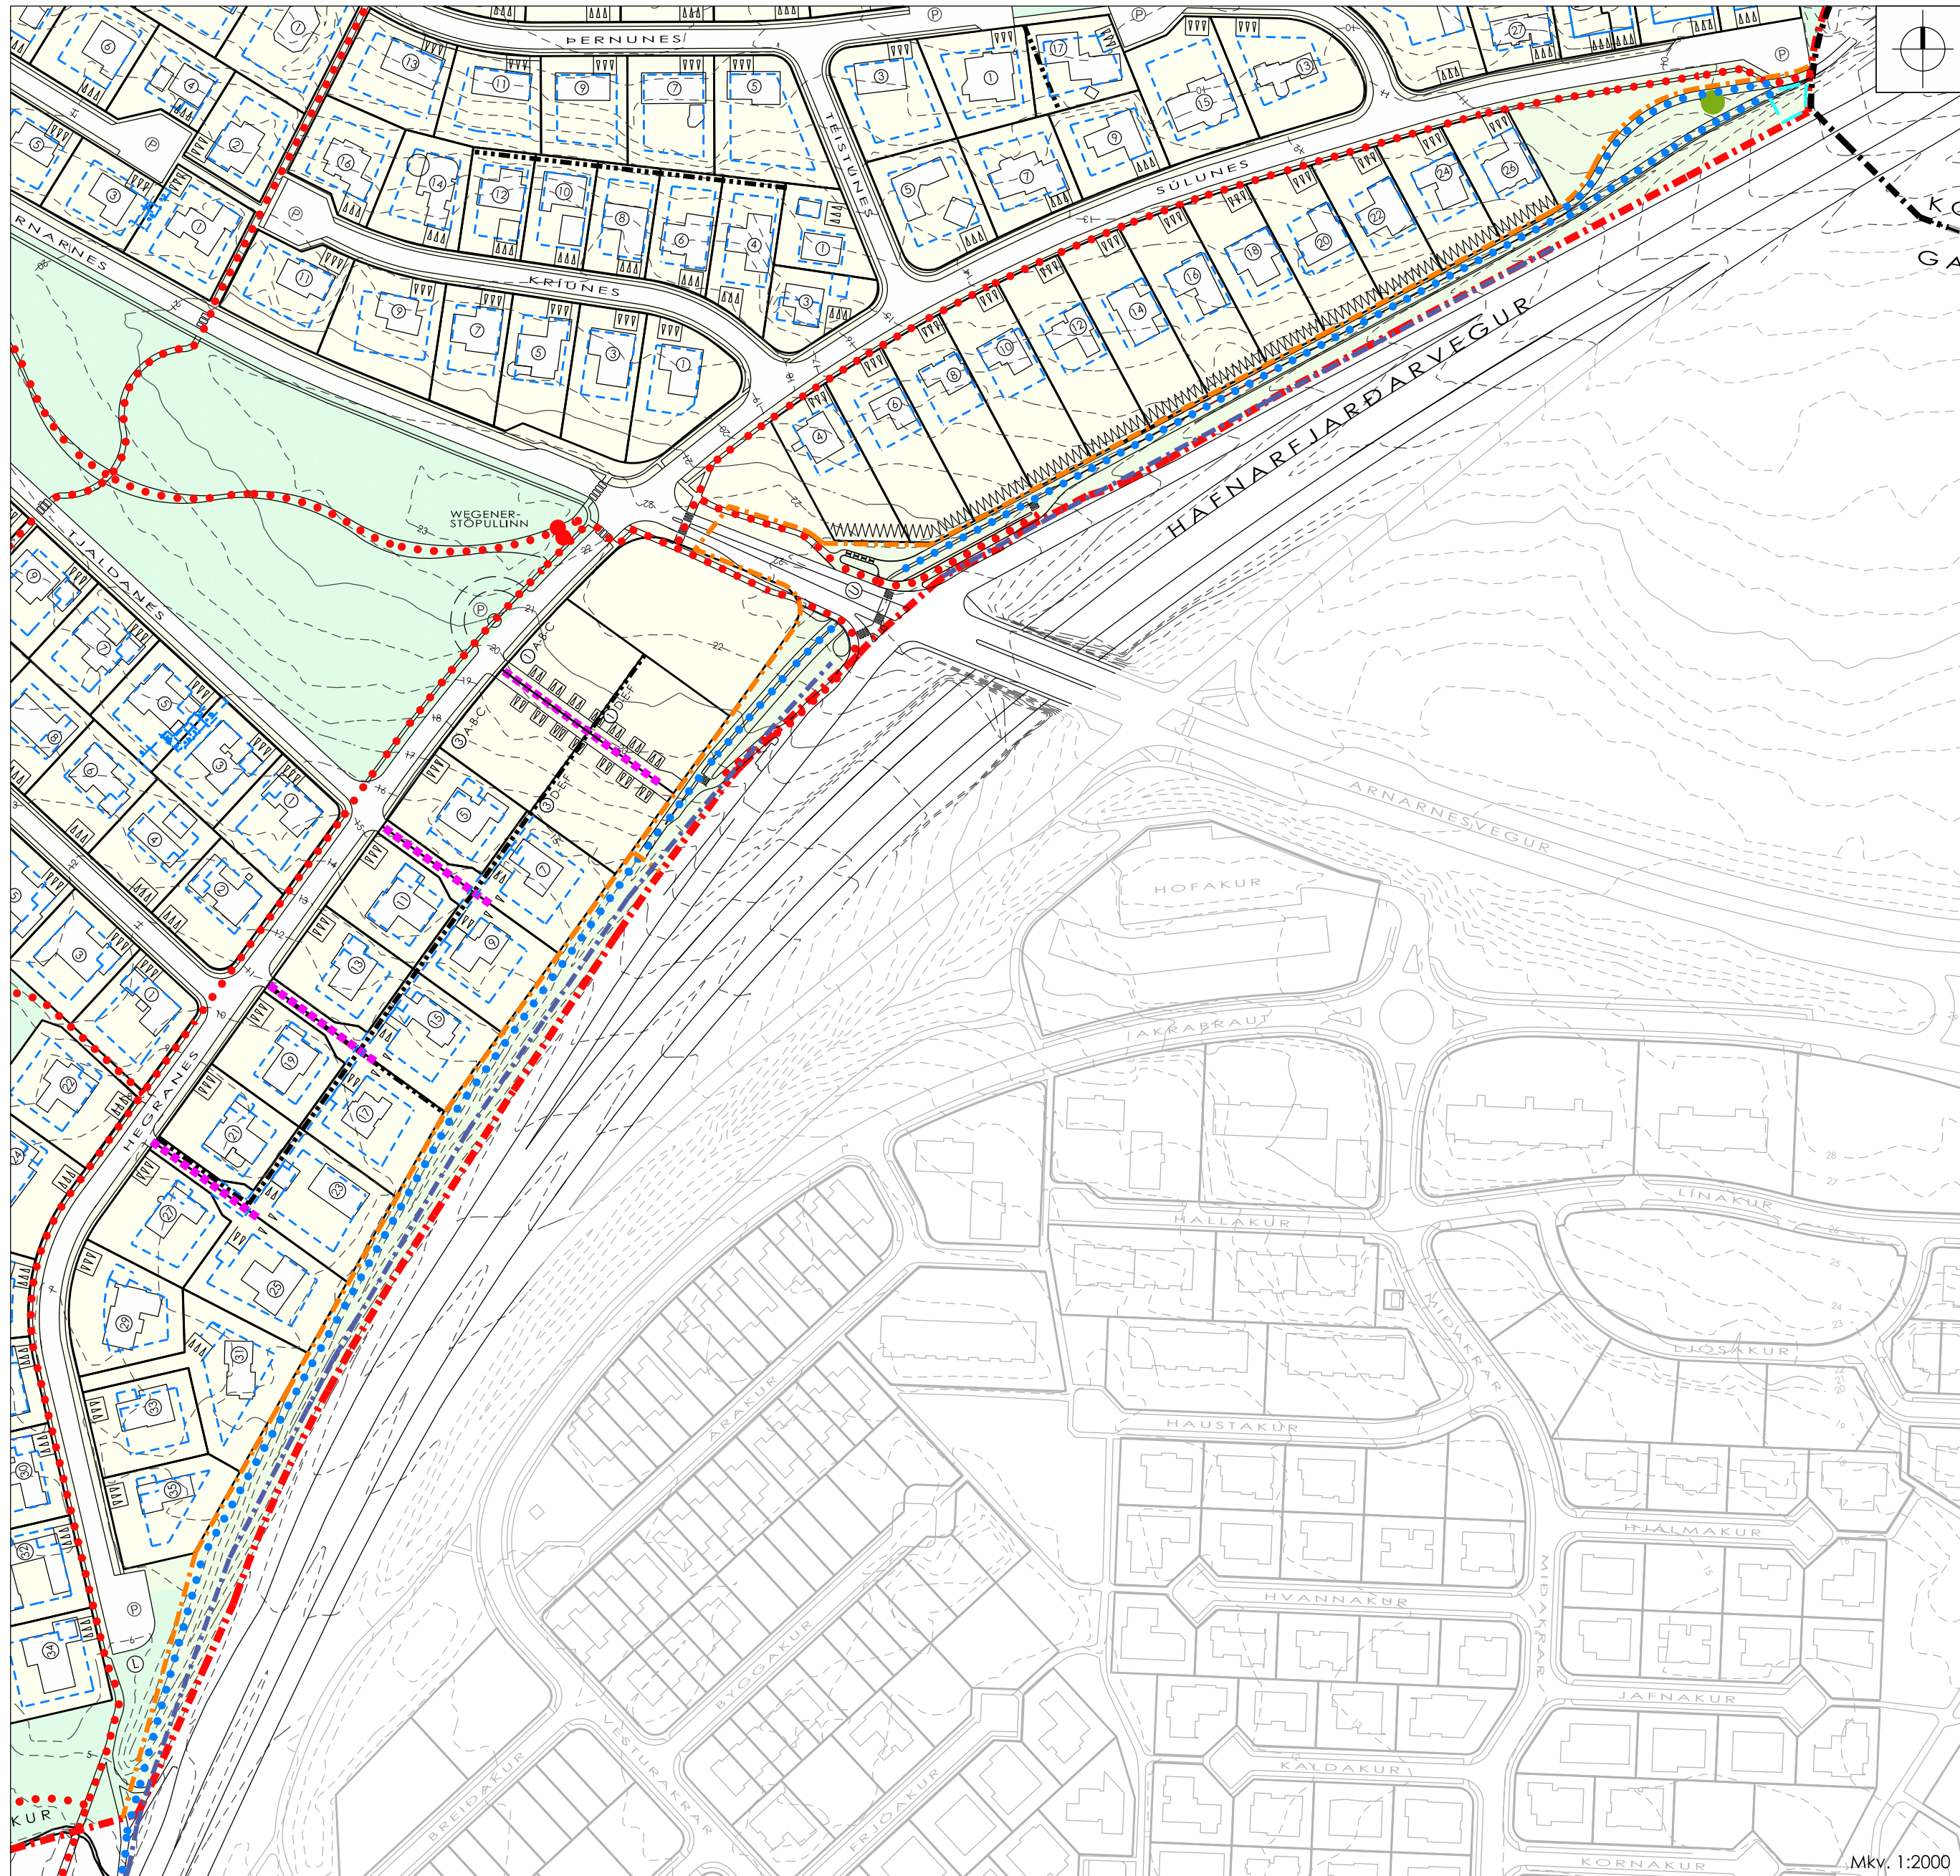


TILLAGA AÐ BREYTINGU Á DEILISKIPULAGI

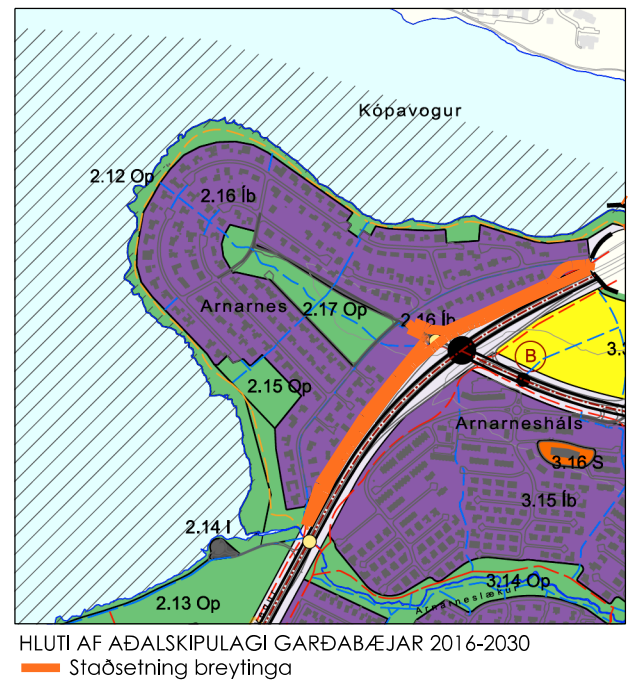

HLUTI AF AÐALSKIPULAGI GARÐABÆJAR 2016-2030
Staðsetning breytinga

frá _____ til _____
var samþykkt í Bæjarstjórn Garðabæjar
_____ 2022.
Samþykkt deiliskipulagsbreytingarinnar
var auglýst í B-deild Stjórnartíðinda þann
_____ 2022

Skjal sótt af '0000-0000' dags: 23.10.2026

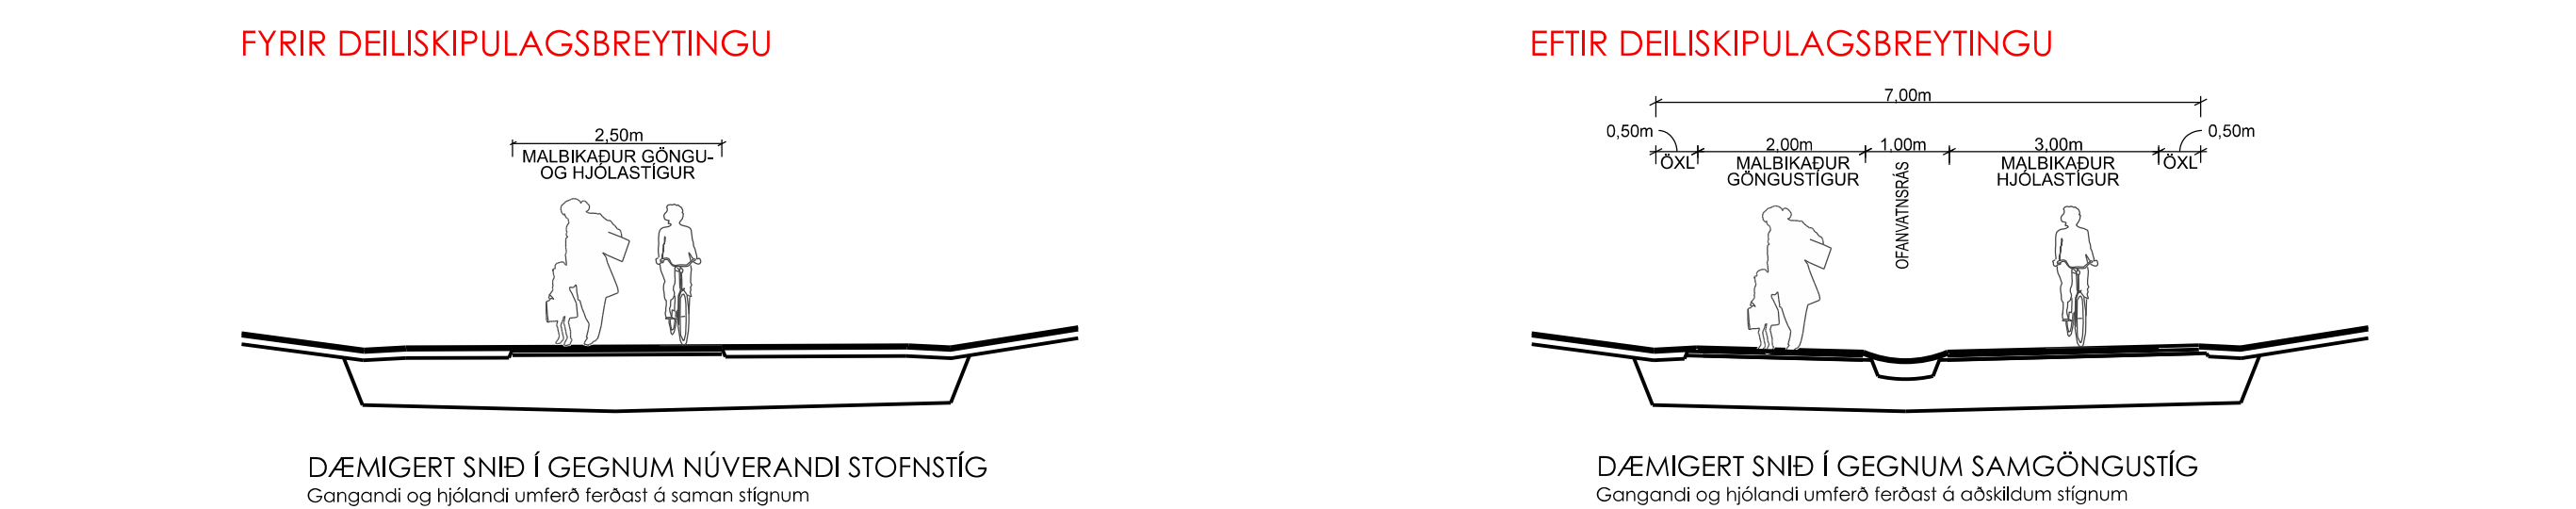

DÆMIGERT SNÍÐ Í GEGNUM NÚVERANDI STOFNSTÍG
Gangandi og hjólandi umferð ferðast á saman stígunum

DEILISKIPULAG ARNARNESS

SAMGÖNGUSTÍGUR

DEILISKIPULAGSBREYTING

SKÝRINGAR:

Deiliskipulagsmörk

Mörk deiliskipulagsbreytinga

Lóðamörk

Byggingarrellur

Núverandi byggingar

Íbúðarsvæði

Opin svæði

Stofnstígur

Aðrir helstu göngustígur

Samgöngustígur

Kvæð um plöntun og viðhald skjólbelta
þó notað skýringamynd um kvæð og skjólbelta

Áningastaðir

Gangbraut / þverur gönguleiða

Hjóðvegur
(eða viðauka 1 í gildandi skipulags-
og byggingarskiðmálum)

Byggingameiður fyrir
aðkomulátn / listaverk

