


1 SUBUR ÁSÝND 1:200

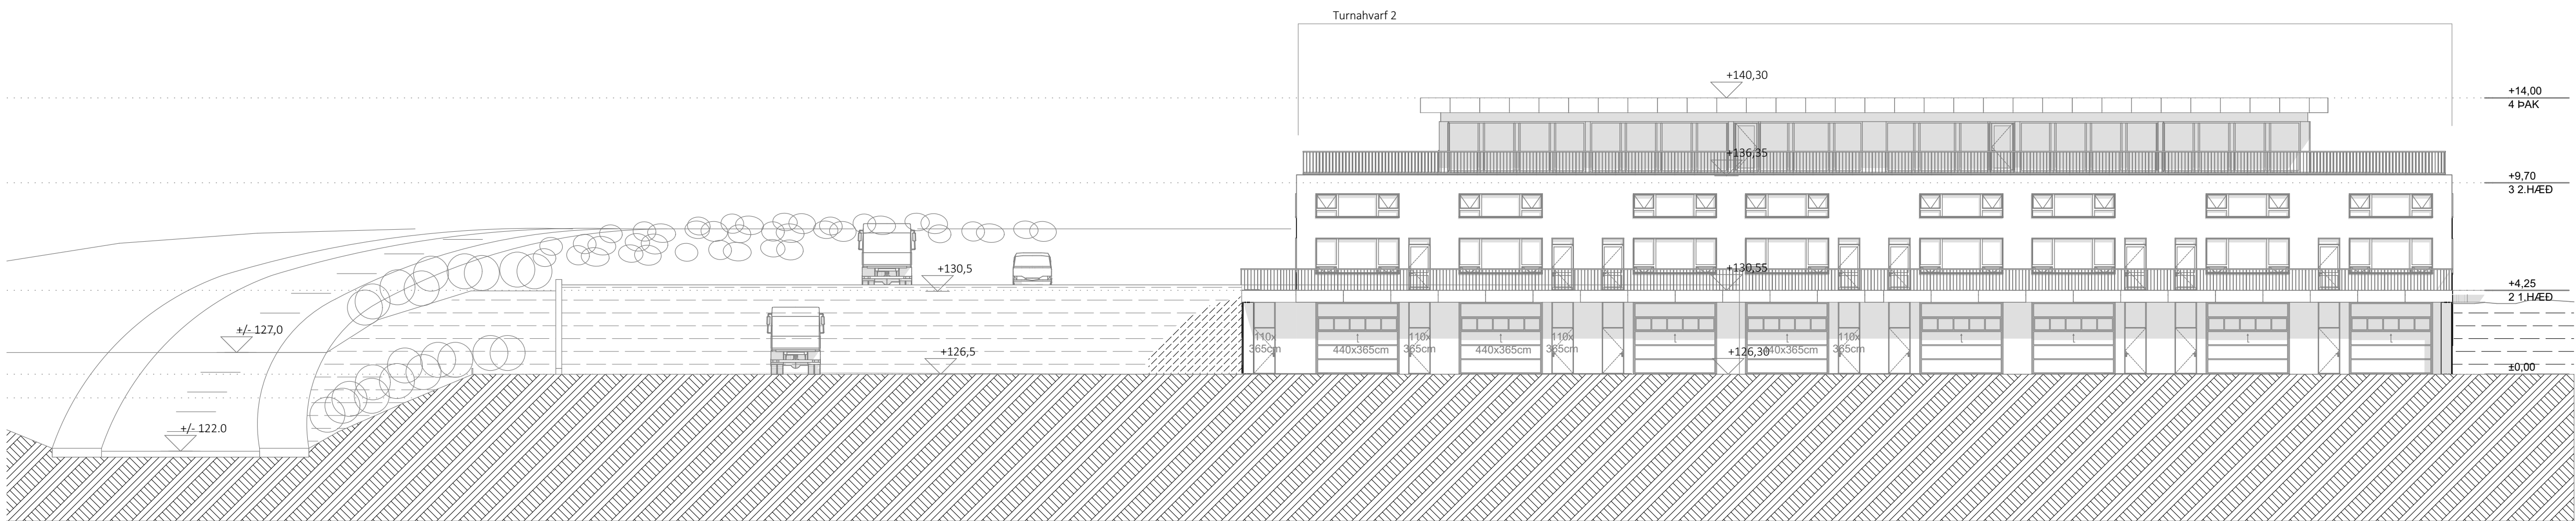

2 AUSTUR ÁSÝND 1:200

Tónahvarf 12

Staðsetning: Tónahvarf 12
203 Kópavogur

Tengiliður hönnuði: Gunnar Sigurðsson

SKILMÁLATEIKNING

Teikning: LÖÐ - ÁSÝND/SNID
Mkv: 1:200 Blaðastað: A1
Verknr.: 2111 Teikning nr.: F.2
Teiknað: Yfirfarið:

ÚTGEFID: Föstudagur, 22. september

andakt
arkitektar

Brúarvogur 1-3
104 Reykjavík
andark@andark.is
www.andakt-arkitektar.is
kt.: 600122-1340

Gunnar Sigurðsson 080877-4719

Teikningu þessa má ekki afrita
eða fjölfalda án samþykkis höfundar