




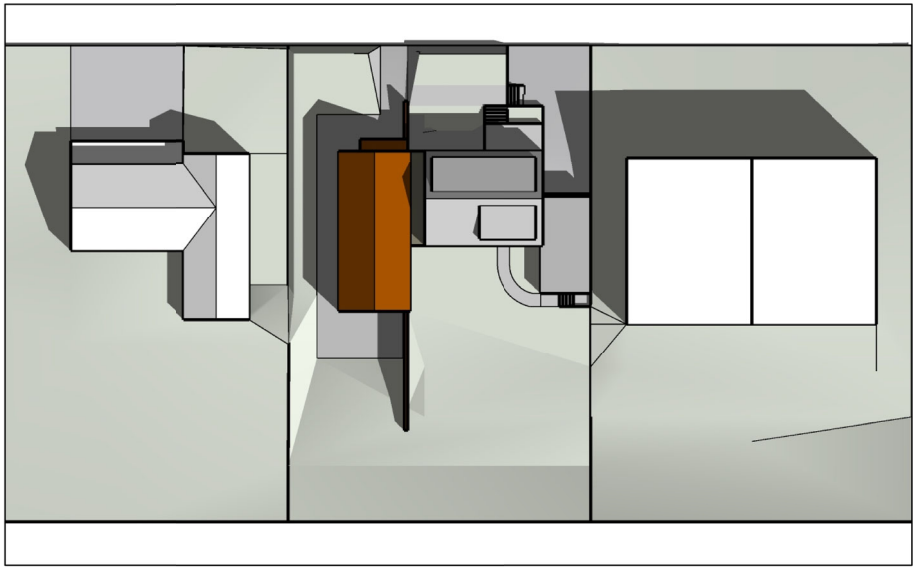


Jafndægur (19.-21. mars og 21.-24. sept.) kl. 10:00

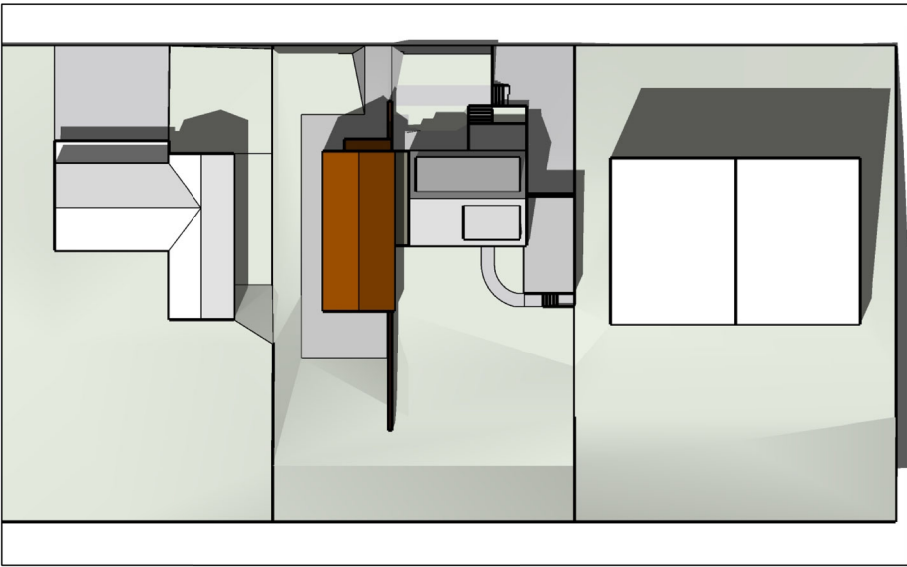


Jafndægur (19.-21. mars og 21.-24. sept.) kl. 13:00

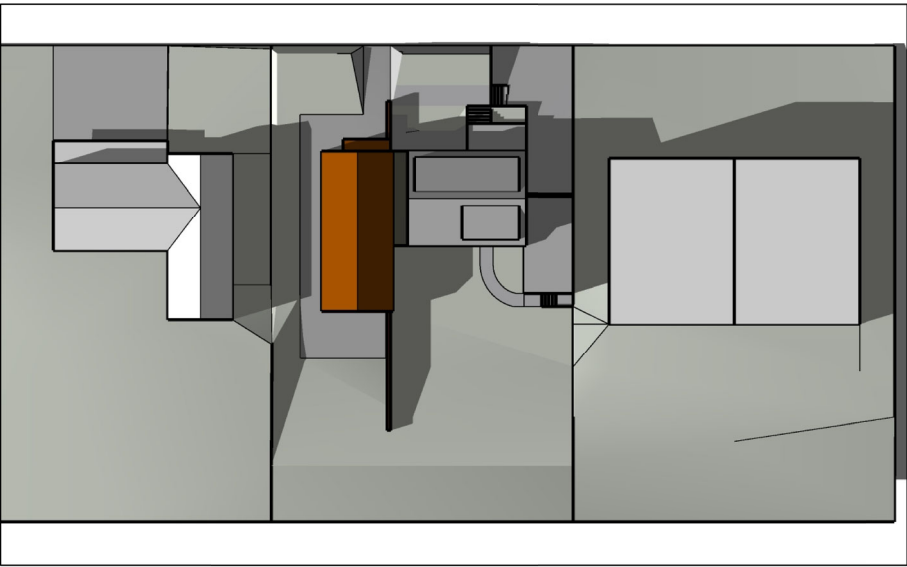


Jafndægur (19.-21. mars og 21.-24. sept.) kl. 16:00

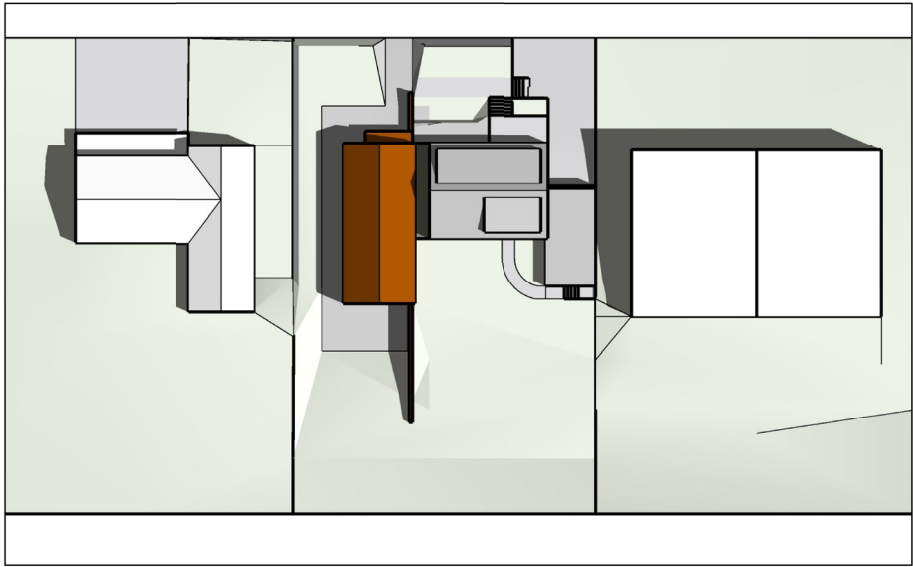

Sumarsólstöður (20.-22. júní) kl. 10:00

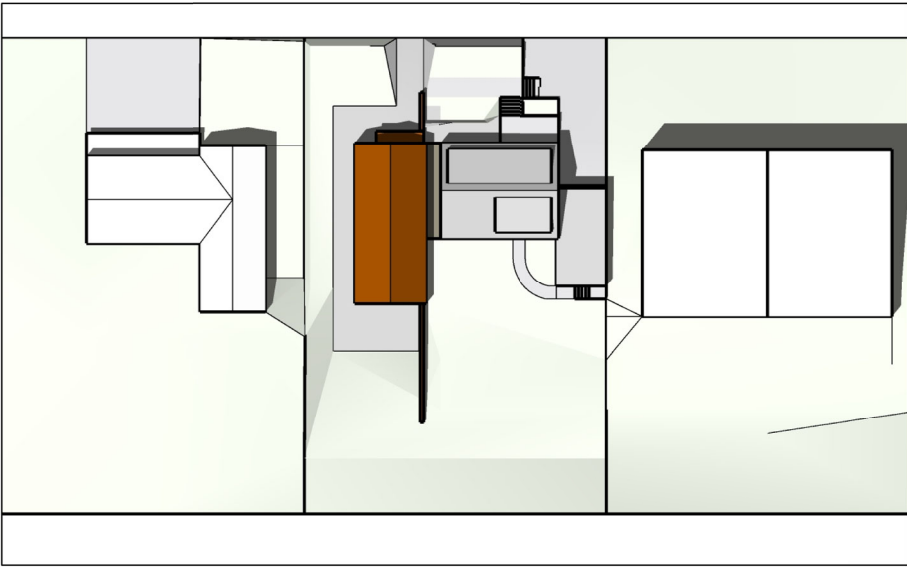


Sumarsólstöður (20.-22. júní) kl. 13:00

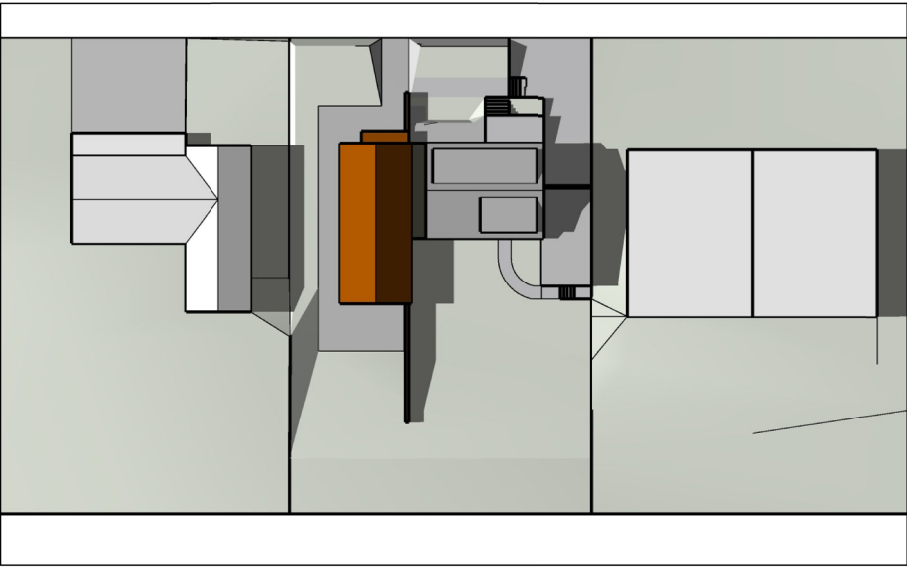


Sumarsólstöður (20.-22. júní) kl. 16:00


Skuggavarp samb. samþykktar teikningar frá 2025

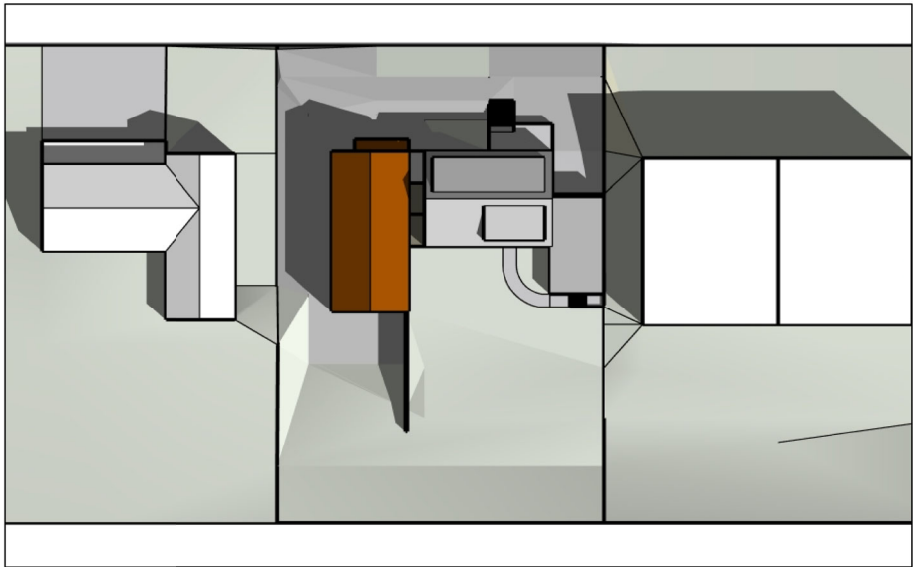


Jafndægur (19.-21. mars og 21.-24. sept.) kl. 10:00

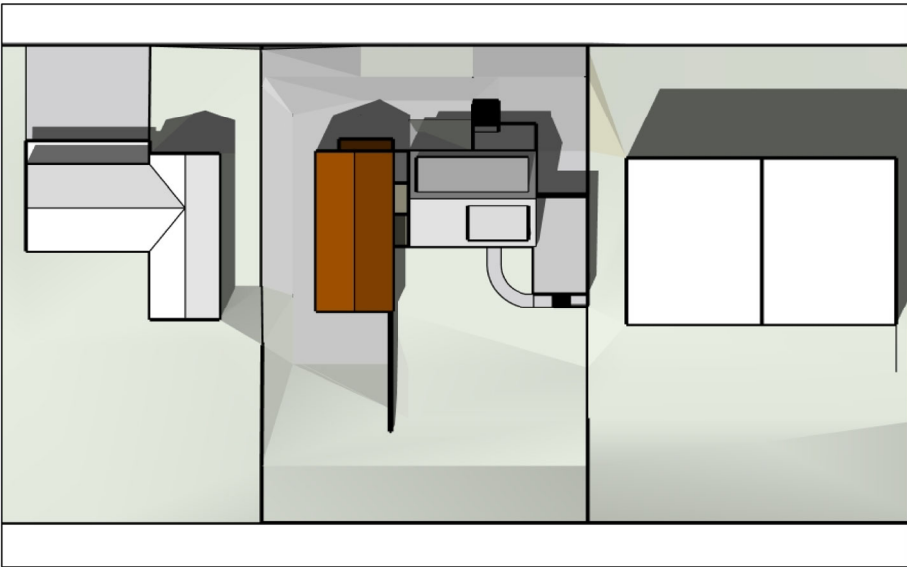


Jafndægur (19.-21. mars og 21.-24. sept.) kl. 13:00

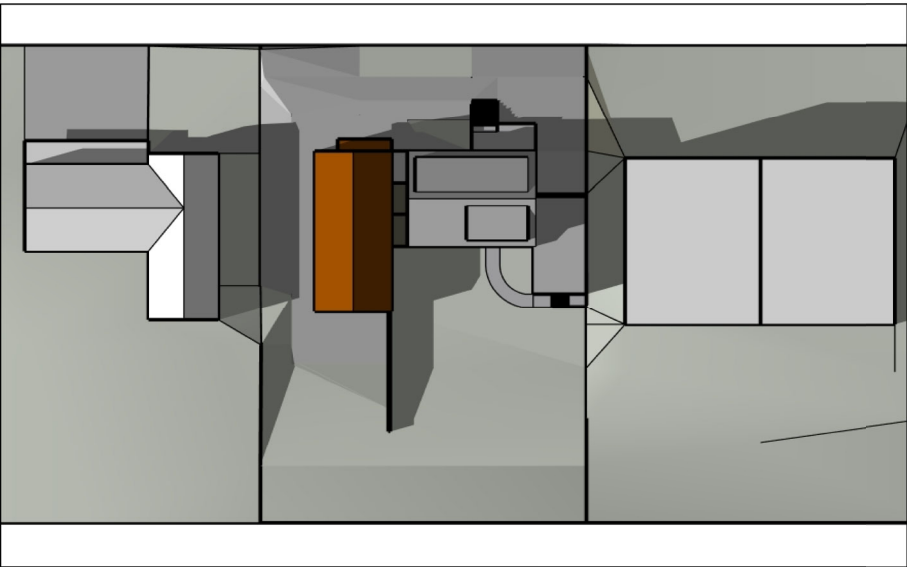


Jafndægur (19.-21. mars og 21.-24. sept.) kl. 16:00

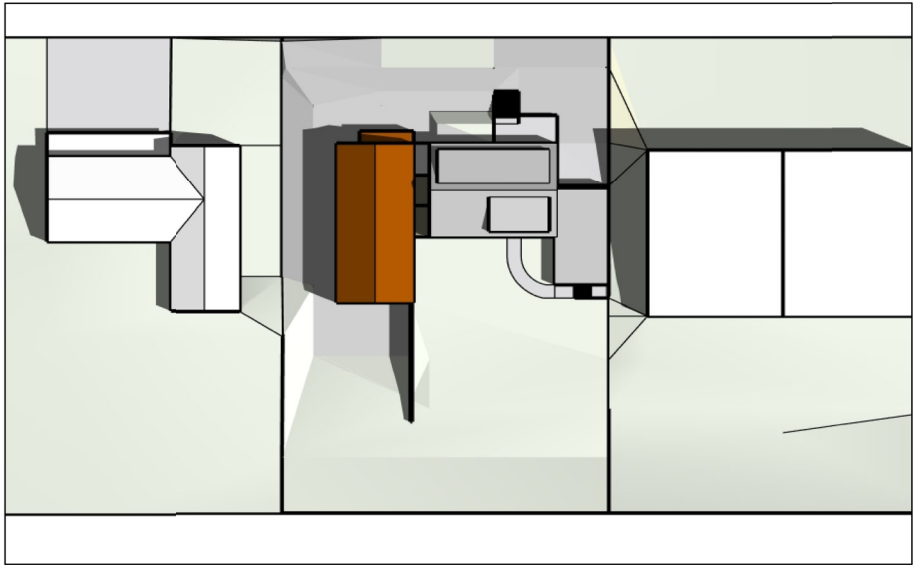

Sumarsólstöður (20.-22. júní) kl. 10:00

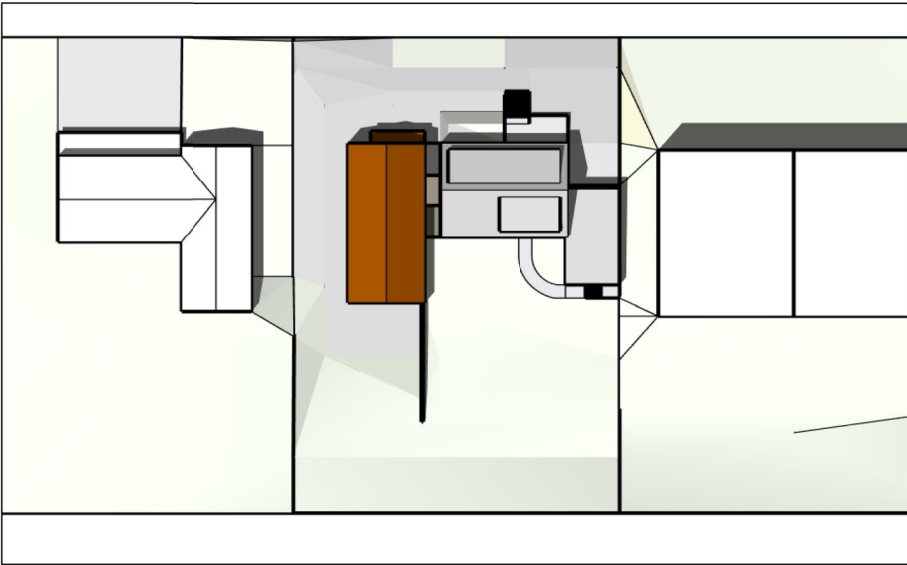

Sumarsólstöður (20.-22. júní) kl. 13:00

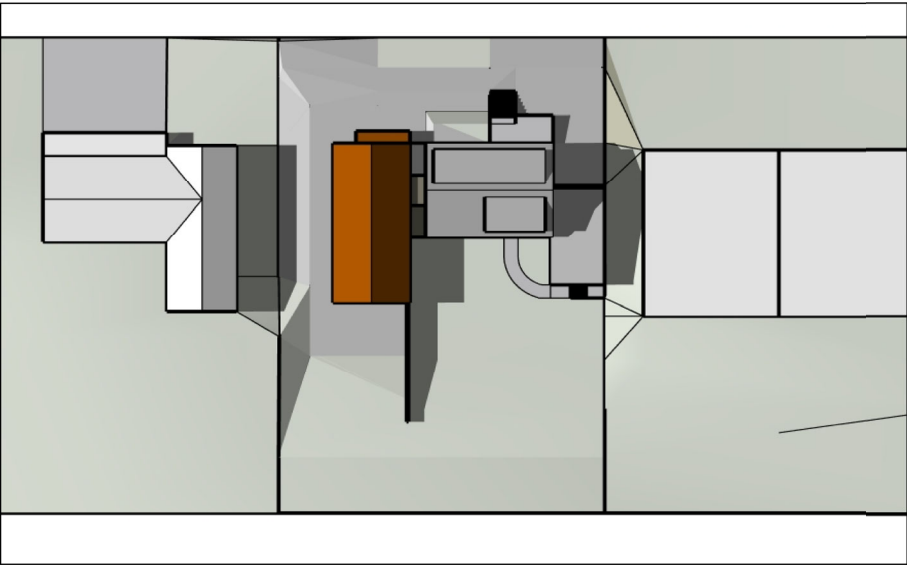

Sumarsólstöður (20.-22. júní) kl. 16:00

Skuggavarp samb. nýjar teikningar af hækkuðu húsi frá 2026

SKÝRINGAR:

Endurskoðun:	Dags:	Teikn:	Yfirf.
H:			
G:			
F:			
E:			
D:			
C:			
B:			
A:			

Álfhólsvegur 62

STAÐGREINIR 1000-1-01400620
VERKKAUPI: Indro Candi, Heba Magnúsdóttir
KENNITALA VERKKAUPA: 170364-7599, 220865-8279

EFNI: Skuggavarp

MÆLIKVARÐI: Ekki í kvarða
FRUMSTÆRD BLAÐS: A2
TEIKNAD: IC
YFIRFARID: IC
DAGSETNING ÚTGAFU: 27.08.2026
VERKNR: 2305
TEIKN. NR: 004
ENDURSK.:




VA ARKITEKTAR

laugavegi 26
101 reykjavík
kt: 450400-3510
sími: 530 6990


vaarkitektar@vaarkitektar.is
www.vaarkitektar.is

ÚTGEFANDI: Indro Indriði Candi KT: 170364-7599

Teikning þessi er gefin út af undirrituðum fyrir hönd eiganda höfundaréttar. VA Arkitektar ehf
Teikninguna má ekki afrita með neinum hætti, að hluta til eða í heild án skriflegs leyfis höfundar.

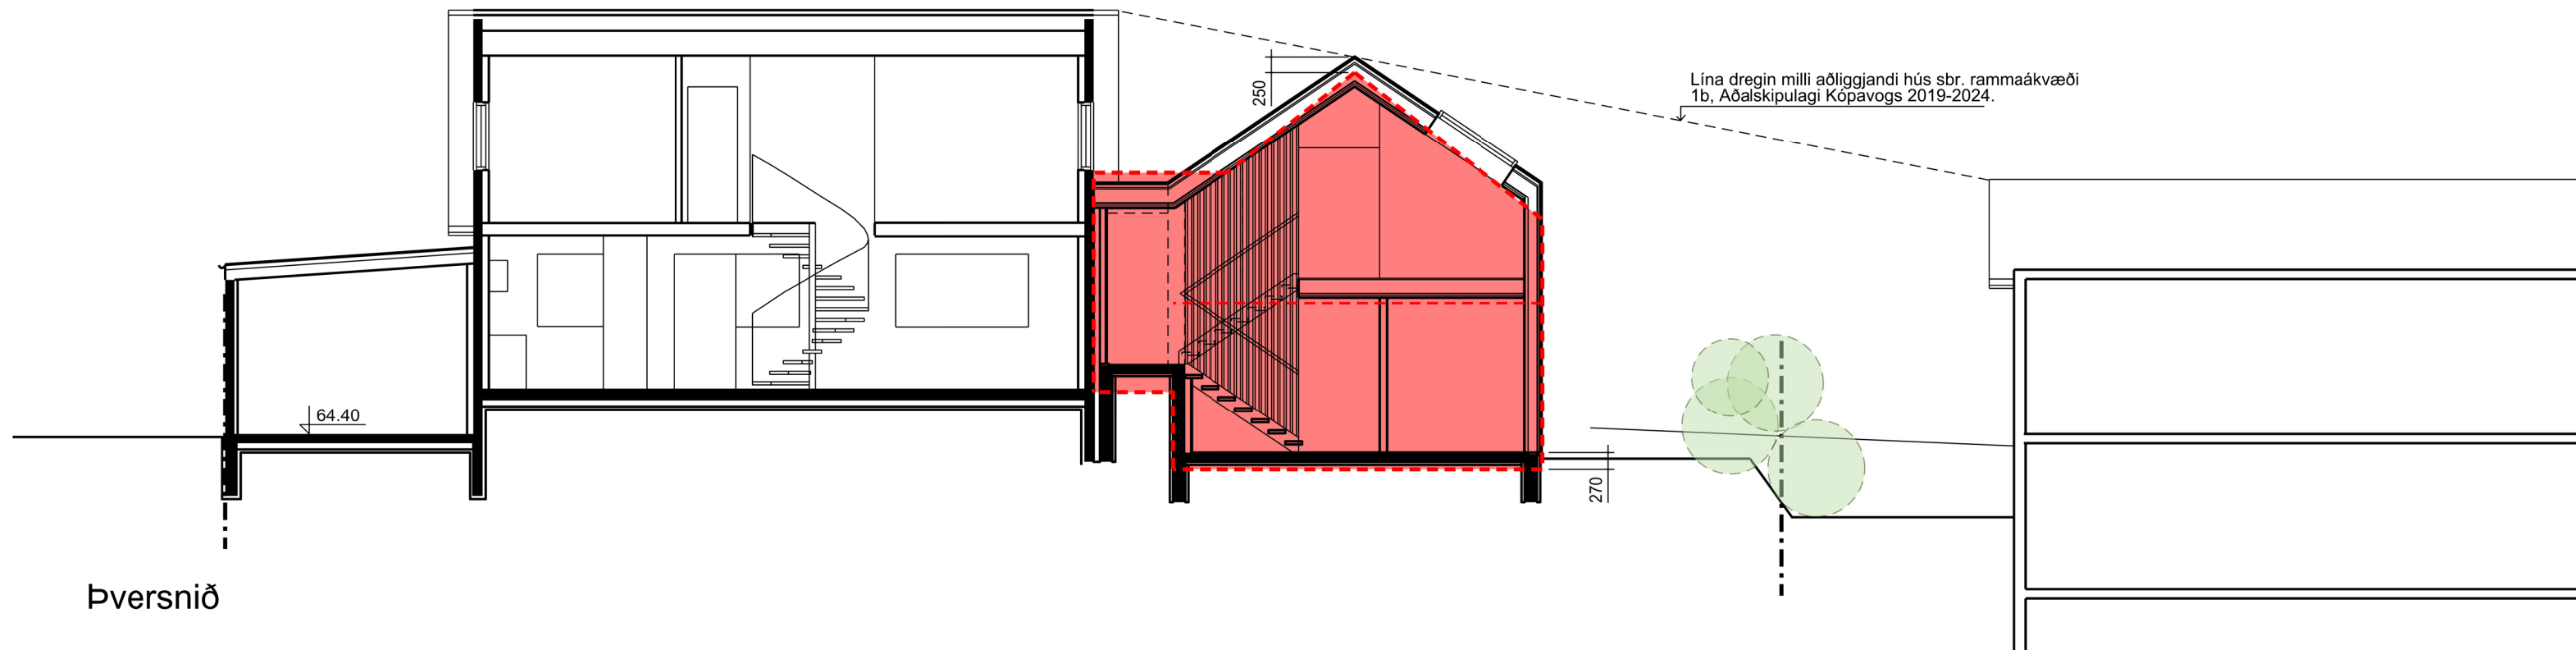

Þversnið

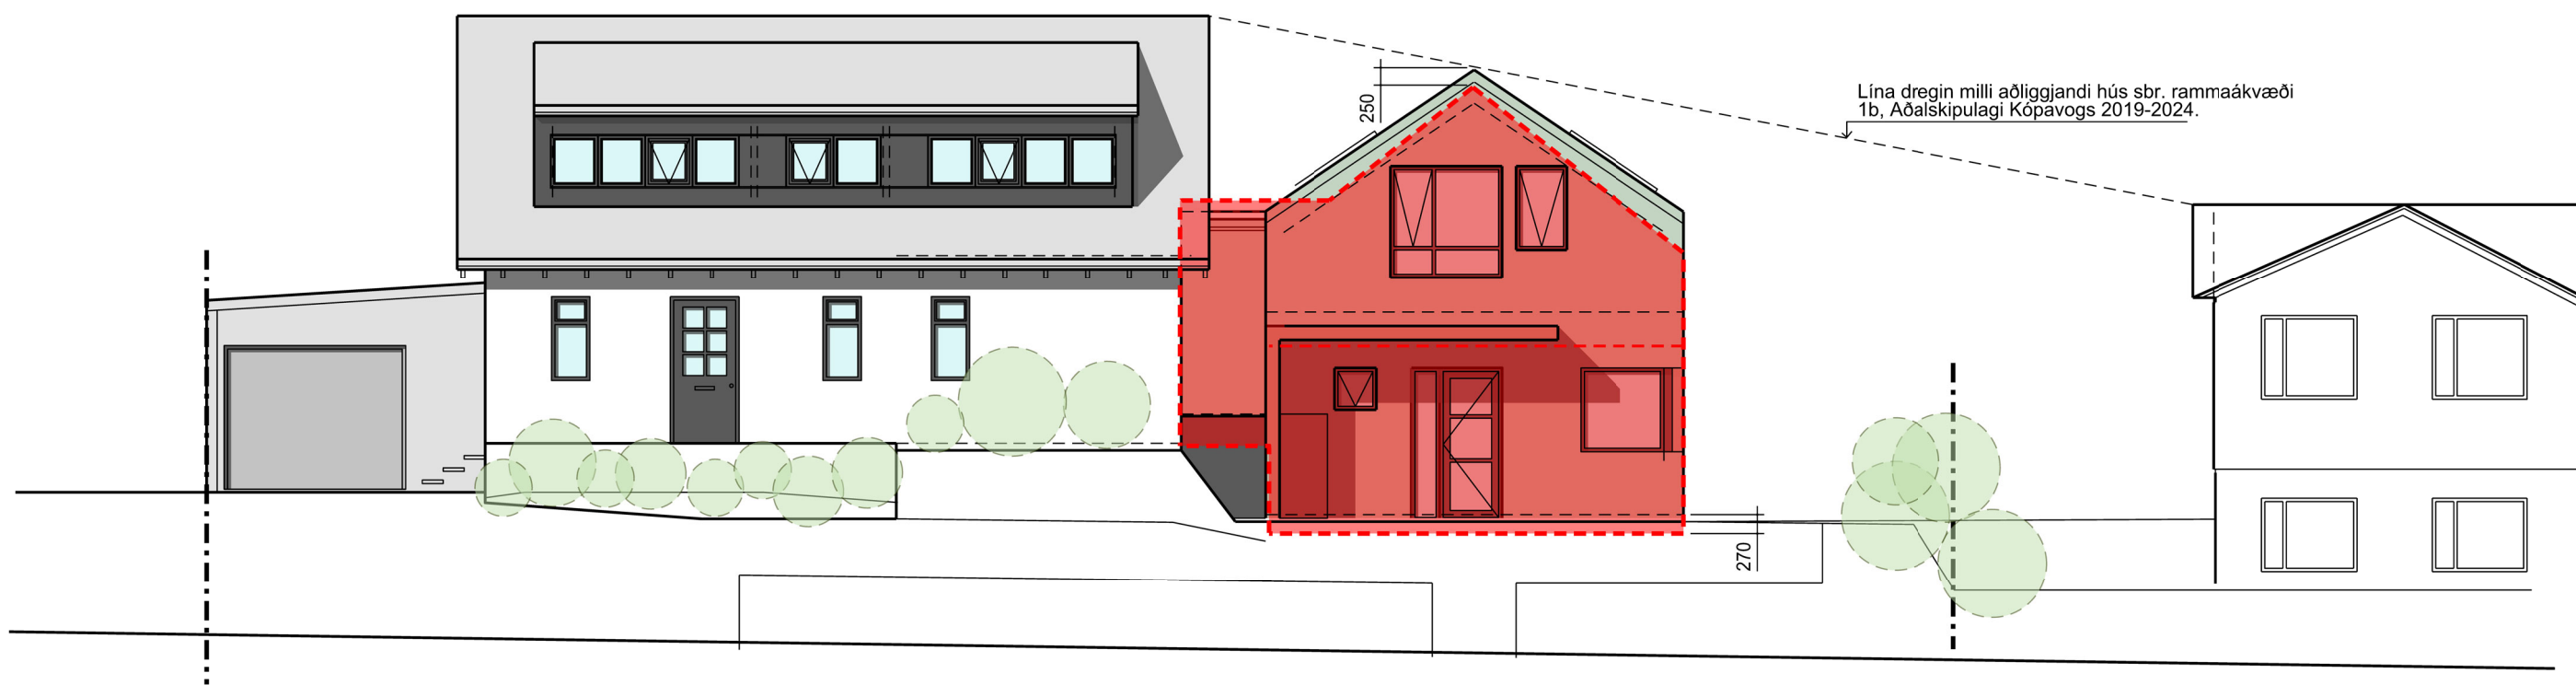

Útlit í norður (að Álfhólsvegi)

Samaburður á þversnið og útlit á samþykktum teikningum frá 2025 og byggðu húsi 2026.

SKÝRINGAR:



Samþykkt 2025

Endurskoðun:	Dags:	Teikn:	Yfirf.
H:			
G:			
F:			
E:			
D:			
C:			
B:			
A:			

Álfhólsvegur 62

STAÐGREINIR 1000-1-01400620
VERKKAUPI: Indro Candi, Heba Magnúsdóttir
KENNITALA VERKKAUPA: 170364-7599, 220865-8279

EFNI: Skýringarmynd - þversnið og útlit

MÆLIKVARÐI: 1:100
FRUMSTÆRD BLADS: A2
TEIKNAD: IC
YFIRFARID: IC
DAGSETNING ÚTGAFU: 27.08.2026

VERKNR: 2305
TEIKN. NR: 005
ENDURSK.:



VA ARKITEKTAR

laugavegi 26
101 reykjavík
kt: 450400-3510
sími: 530 6990

vaarkitektar@vaarkitektar.is
www.vaarkitektar.is

ÚTGEFANDI: Indro Indriði Candi

KT: 170364-7599

Teikning þessi er gefin út af undirrituðum fyrir hönd eiganda höfundaréttar. VA Arkitektar ehf. Teikninguna má ekki afrita með neinum hætti, að hluta til eða í heild án skriflegs leyfis höfundar.

Skjal sótt af '0000000000' dags: 19.10.2026