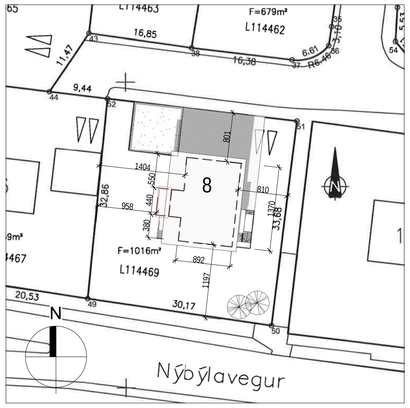


Afstöðumynd
1 : 500


Byggingarlýsing
Á lóðinni Grenigrund 8. er til staðar þrílyft , staðsteypt fjölbýlishús sem var hannað af Jósep Reynis arkitekt 1958.
Með umsókn þessari er farið fram á einnar hæðar viðbyggingu á suðurhlið 1. Hæðar. Viðbygging verður stækkun á stofurými.
Við bygging þessi verður reist úr timbri á staðsteypta sökkla.

Sökklar
Sökklar eru staðsteyptir með járnbentri steinsteypu og einangraðir með 75 mm. plasteinangrun.Botnplatan er staðsteypt með járnbentri steinsteypu og einangruð að neðan með 100 mm plasteinangrun. Að ofan er platan vélslípuð með samskonar gólfefni sem fyrir er.

Útveggir
Útveggir eru ú 145 x 45 mm. timburgrind sem er einangruð milli stoða með 145 mm steinull. Grindin er klædd að utan með 0.9 mm krossvið og sléttri álklæðningu í hvítum litaskala sem er fest við burðarvirkið með viðurkenndu festingarkerfi og 40mm. loftbili milli krossviðar og klæðningar. Að innanverður er útveggur rakaspertur með 0.2 mm þolplasti eða sambærilegu. Þar fyrir innan er 45 mm. lagnagrind sem klædd er með tvöföldu lagi af 13 mm. gifsplötum sem eru spartlaðar og málaðar.

Þakvirkið
Þakvirkið er byggt með 200 x 45 mm. timbursperrum sem eru festar að ofan við stein . Þvert ofan á sperrur eru settar 45 x 45 mm. lektur fyrir krossloftun. Þakið er klætt með þakborðaklæðningu ,rakavarið með viðurkenndum pvc dúk sem er flipafestur við borðaklæðningu og viðurkenndu frágangi . Þakið er einangrað með 200 mm. þakull, rakasperrt með 0.2 mm þolplasti sem er vandlega þéttuð að rakasperru útveggja og undirliggjandi lagnagrind með tvöföldu lag af 13 mm. gifsplötum.

Gluggar
Gluggar eru úr timbri með 2 földu K-gleri.

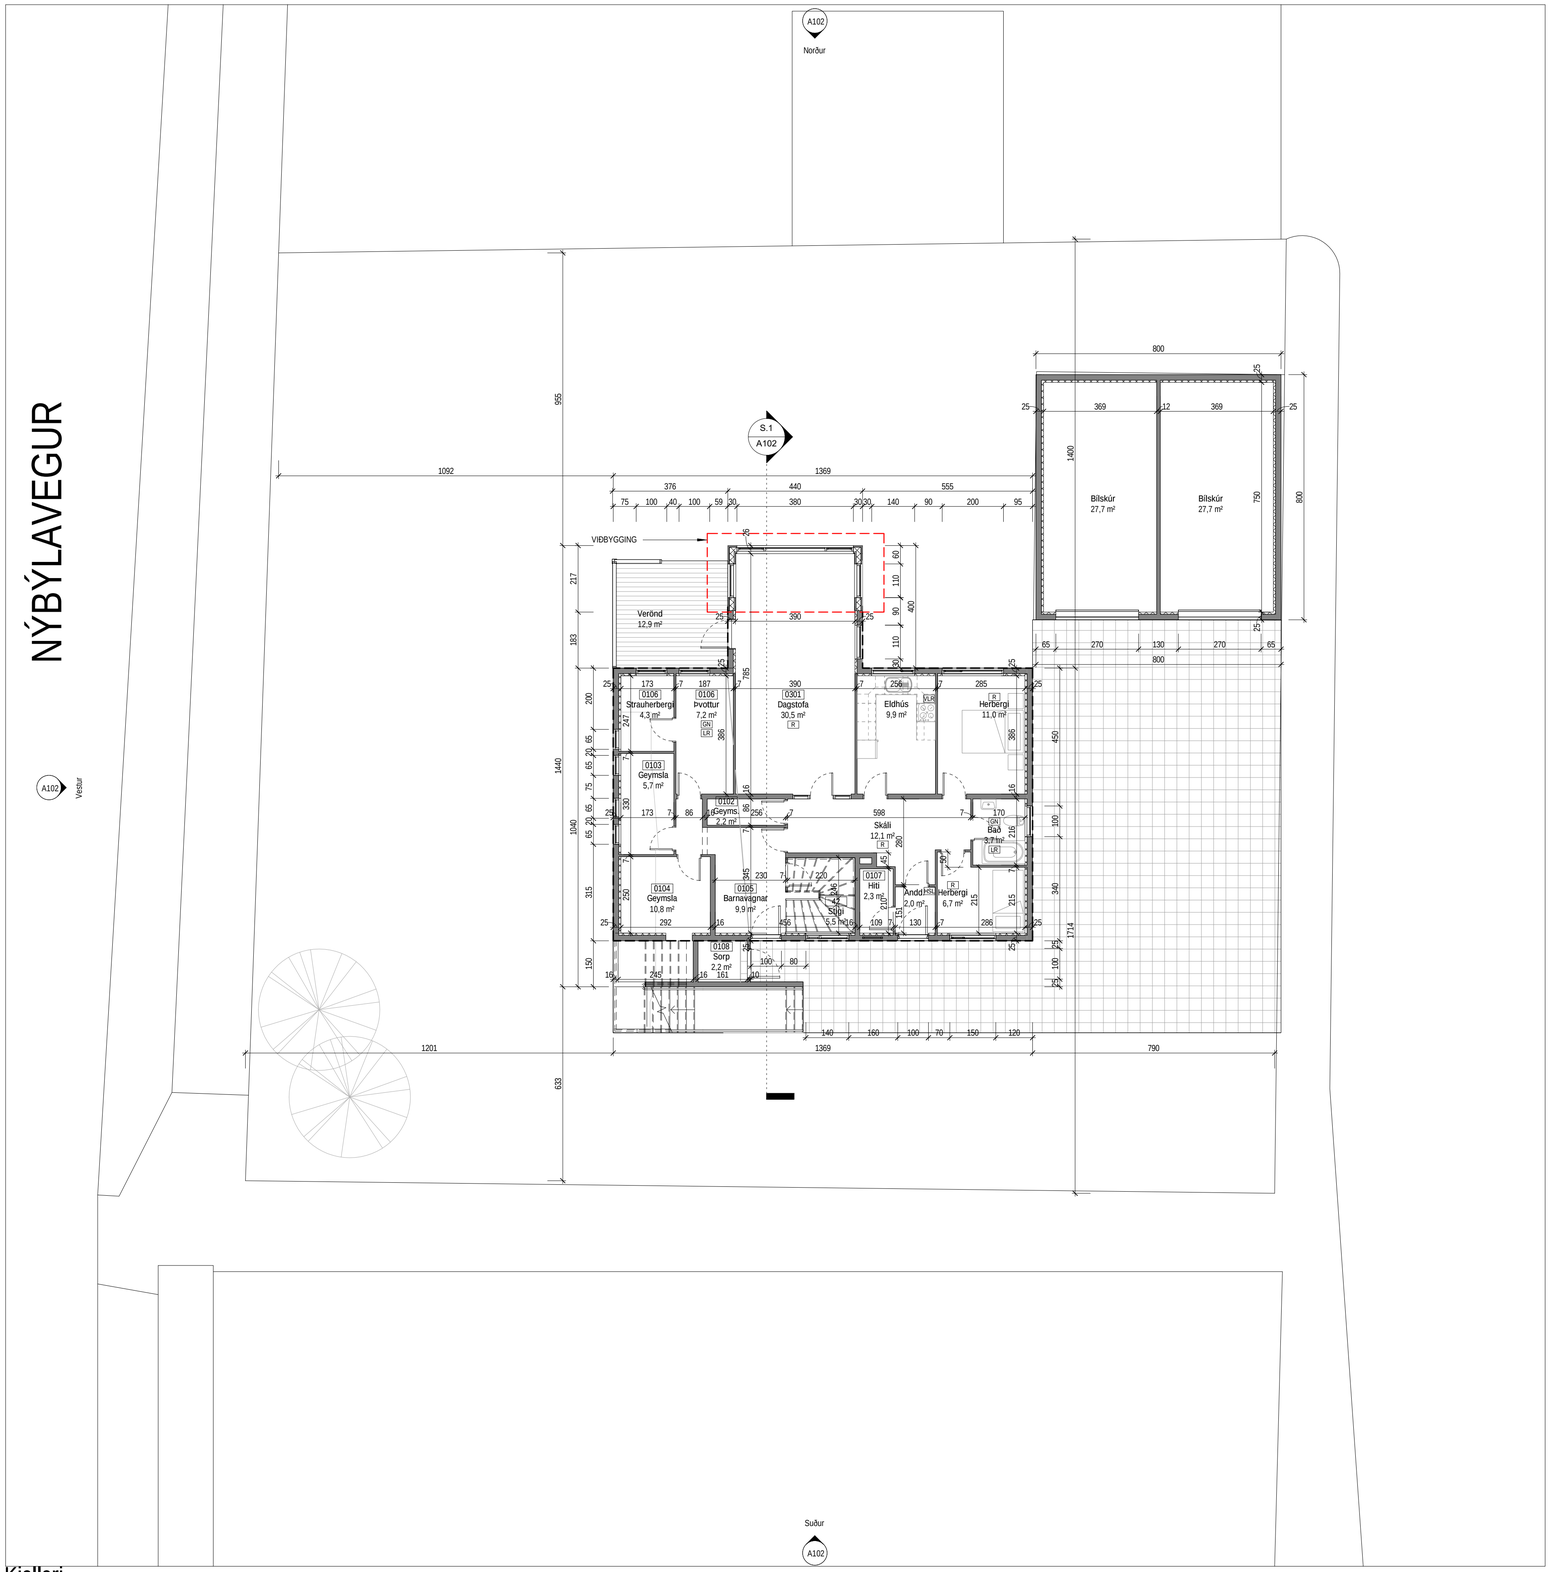

Kjallari
1 : 100

Tákn

GN	= Gólfniðurfall	Brunatákn
ÞN	= Þaknniðurfall	
SN	= Svalaniðurfall	Veggir og hæðaskil
LR	= Loftræsting	EI60
VLR	= Vélknúin loftræsting	EI90
PK	= Póstkassar	A-EI60
NL	= Neyðarljós	A-EI120
BO	= Björgunarop	REI60
R	= Reykskynjari	REI120
HSL	= Handslökkvitæki	A-REIM120
ÚT	= Merktur útgangur	
HV	= Hitaveita	Hurðir
VV	= Vatnsveita	E30-CS
RR	= Rafmagnsveita	EI30-CS
ÚK	= Úlikrani	EI60-CS
DS	= Dyrasími	
		Gluggar
	= Fellistigi við björgunarop	E30
	= Brunaslanga	
	= Stigleiðsla	
	= Stigleiðsla út	
	= Stjórnstöð brunaviðvörunarkerfis	
	= Inntak	
	= Bílastæði fyrir fatlaða	

Útg.	Dags.	Lýsing	Nafn

N

0 1 2 3 4 5 m
1:100

KRark
Kristinn Ragnarsson arkitekt ehf.
Hlíðasmári 19 - 2.hæð . 201 Kópavogur . Ísland
S. 564.2255 . Fax. 544.4225
Kt. 581298.3589 . www.krark.is . krark@krark.is

Grenigrund 8.

Kópavogur

Landnúmer: L114469	Staðgreinir: 1000-1-28800080
Fjölbýlishús	

Grunnmynd 1 hæðar

Aðaluppdrættir

Hönnun:	KR	Verknúmer:	22035IF
Verkefnastjóri:	KR	Mælikvarði:	As indicated
Teiknað:	HI	Dagsetning:	14.9.2022
Yfirfarið:	KR	Blað:	Útgáfa:
Samþykkt: Kristinn Ragnarsson Kt. 120944.2669		A101	

Copyright © KRark_Hönnuður áskilur sér allan rétt á teikningum - Fjölföldun er háð skriflegu samþykki

Plot: 09/05/22
Save: 28.10.2022 13:11:57
Skrá: Z:\Verk 2022\01 ÍBÚÐARHÚSI\04 FJÖLBÝLISHÚSI\22035IF-Grenigrun 8 Kóp\04 Aðaluppdrættir\22035IF-Grenigrund 8 Kóp.rvt