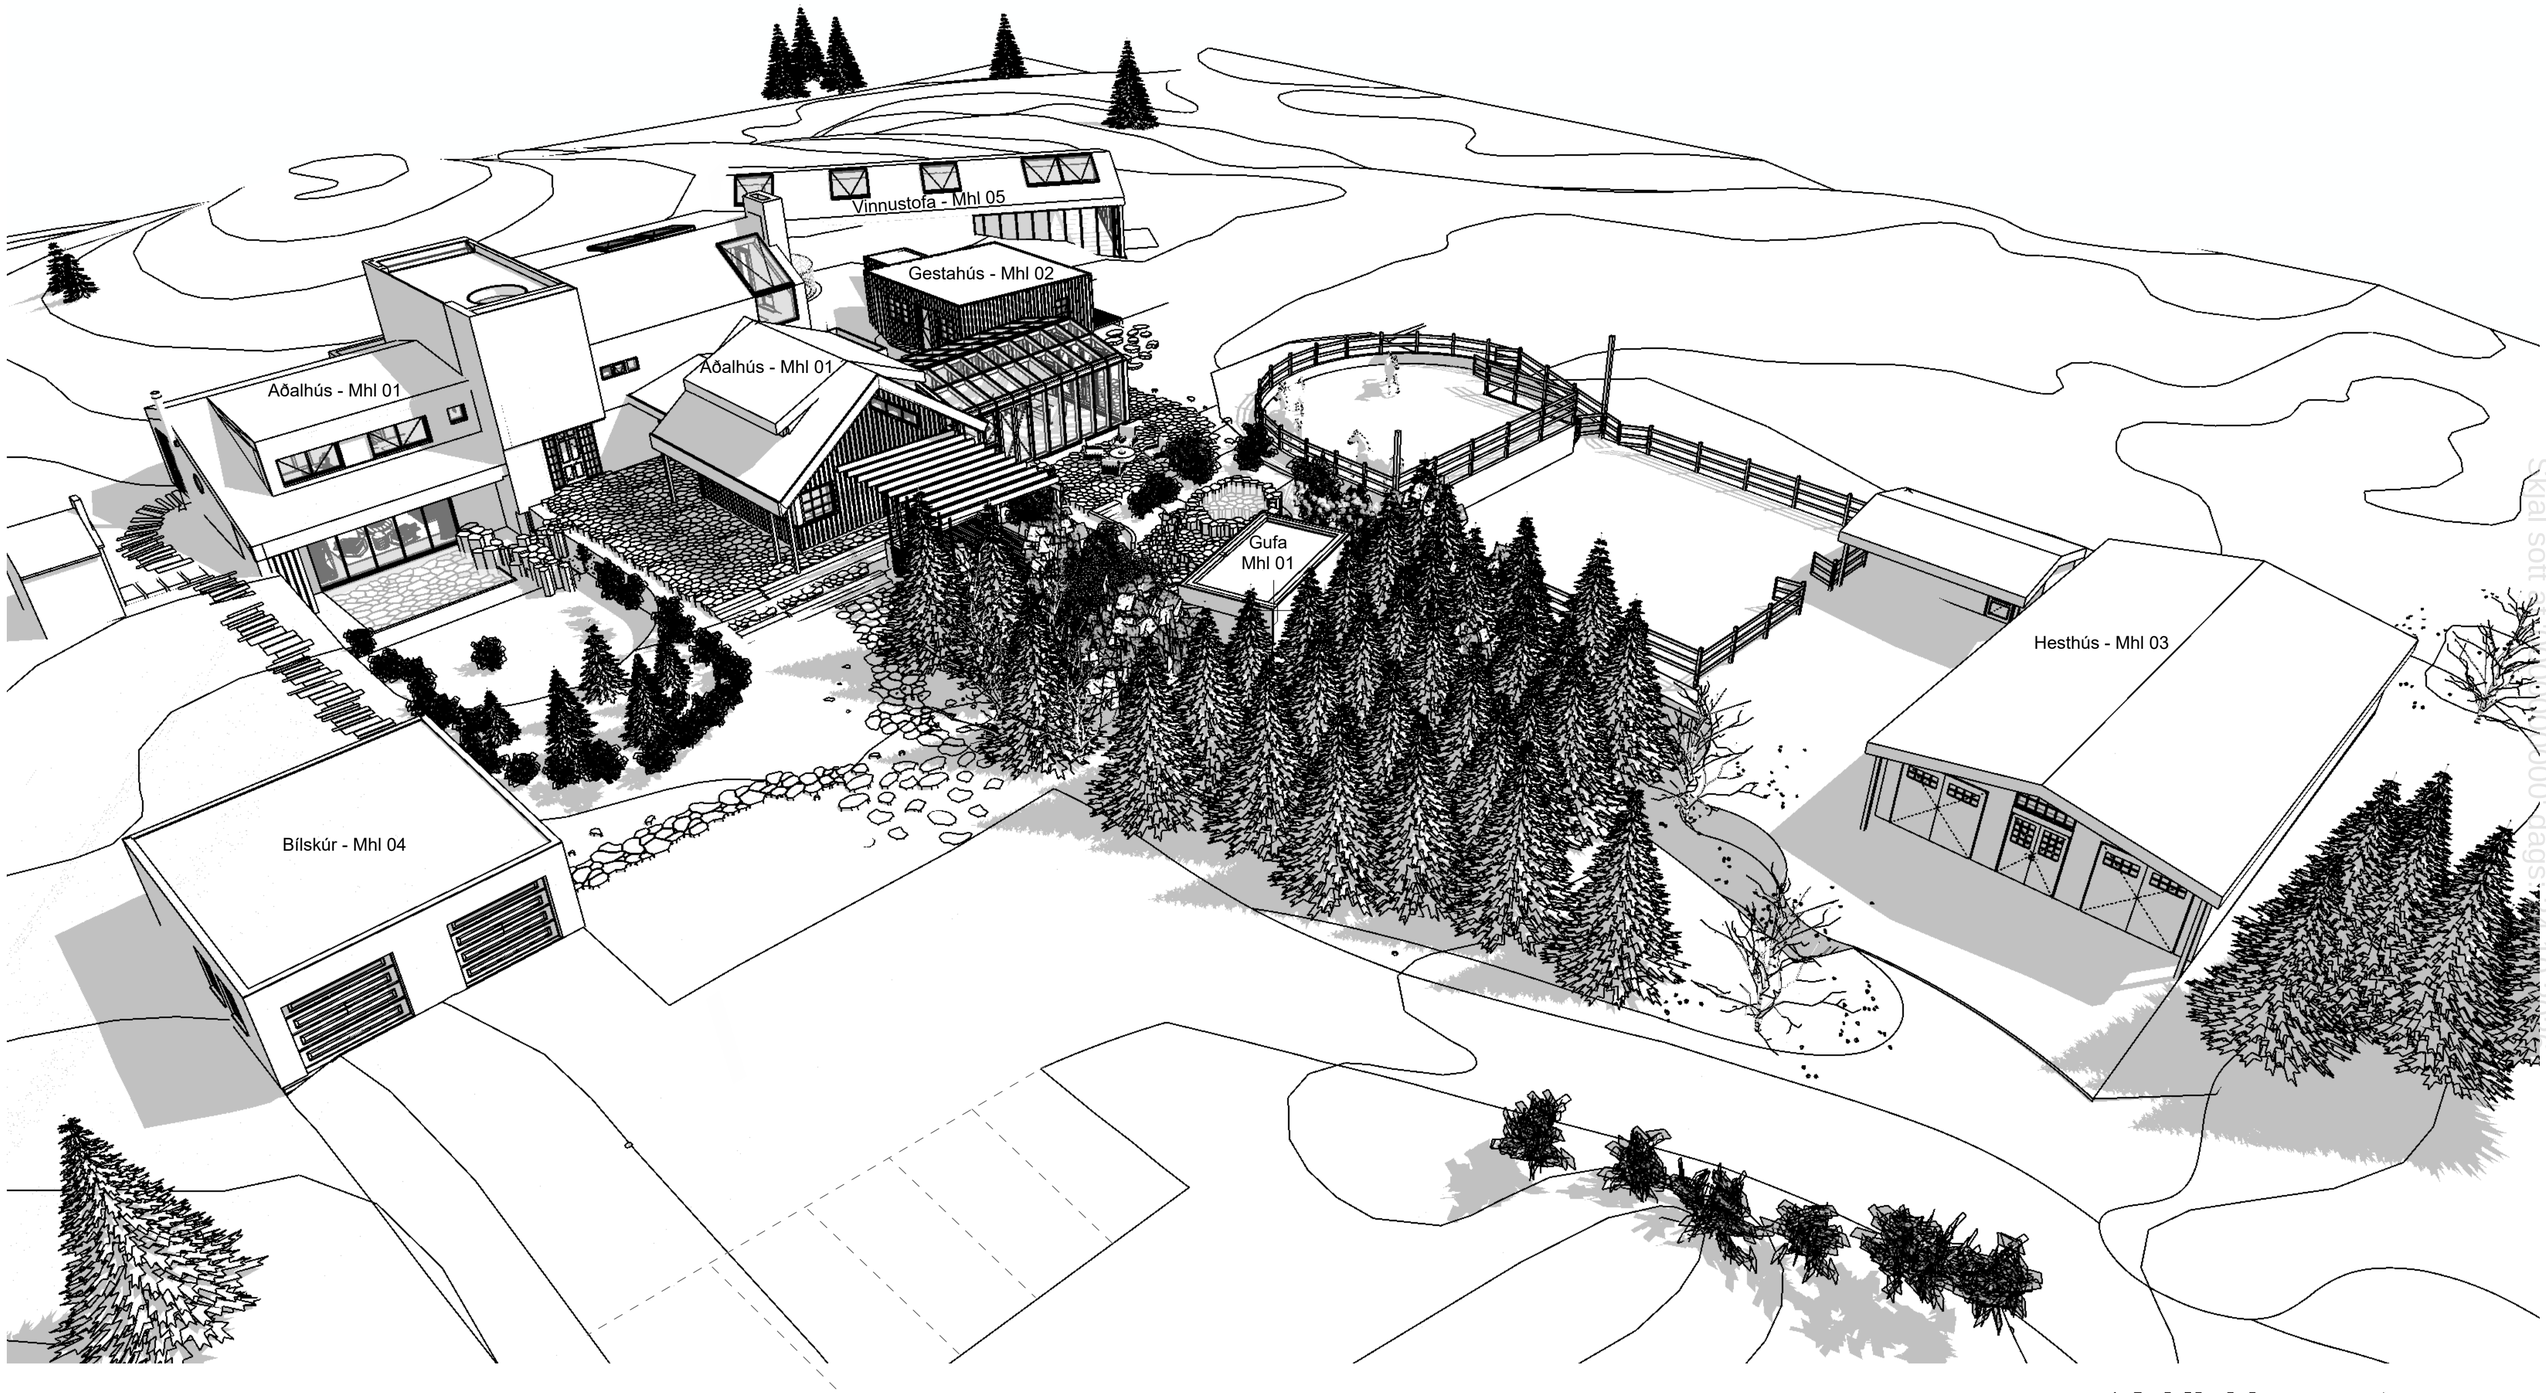

+Arkitektar

Fornahvarf 10
Kópavogur
Útlit

dags.	10.1.2023
mkv.	
teikn.	AÞS / AB / AMK
verknr.	2004

Haraldur Ingvarsson arkitekt 030956-3389 hi@plusark.is
Páll Hjaltason arkitekt 070859-2119 ph@plusark.is
Fiskislóð 31 101 Reykjavík 562-5959 www.plusark.is

A.3.3

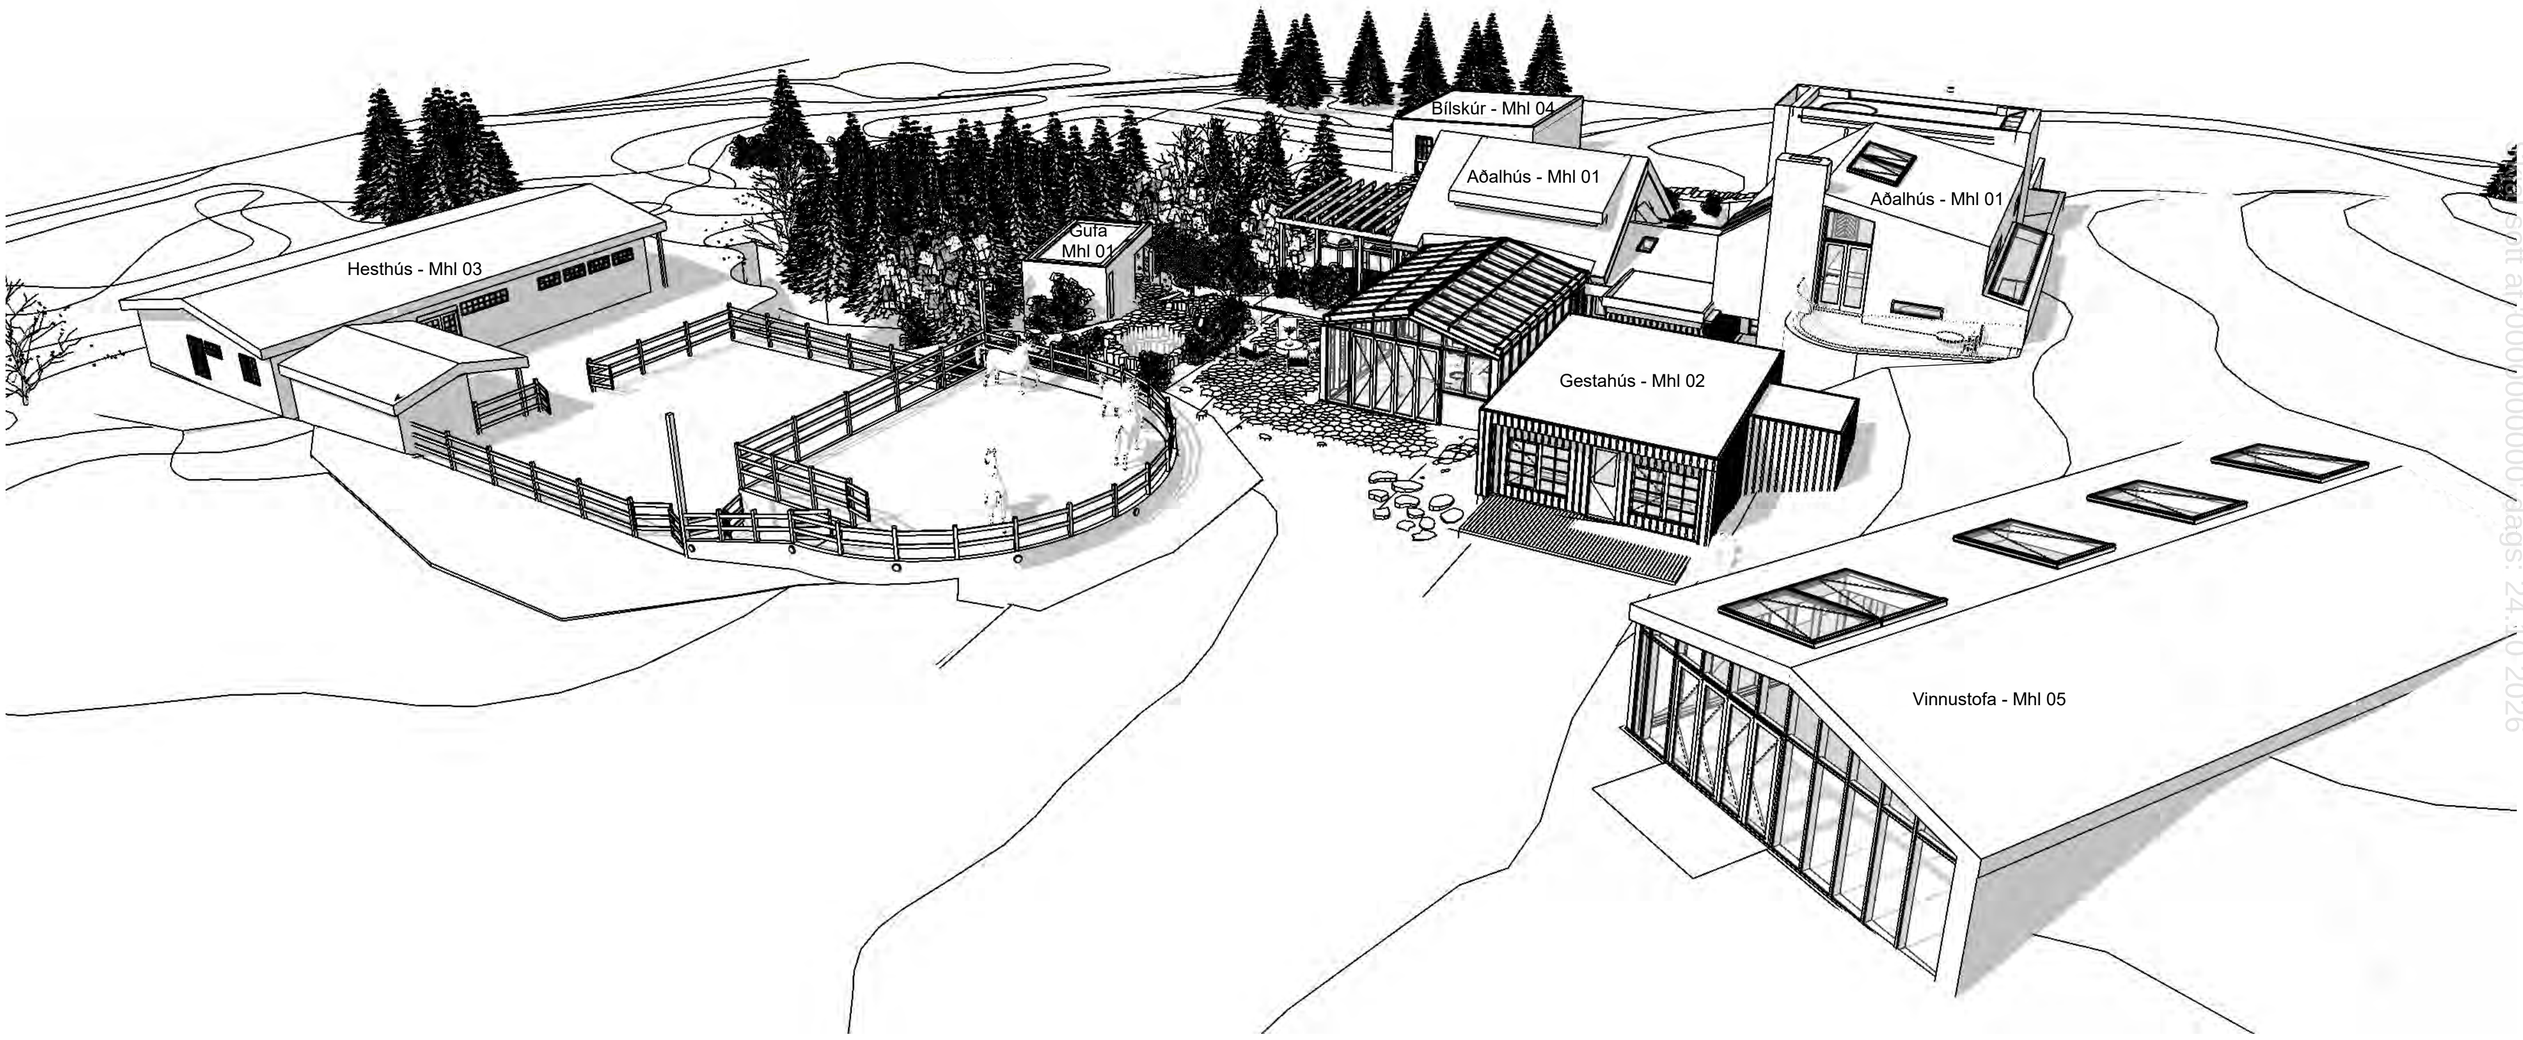

Skjal sótt af 0000000000 dags: 24.10.2026

+Arkitektar

Fornahvarf 10
Kópavogur
Útlit

dags.	10.1.2023
mkv.	
teikn.	AÞS / AB / AMK
verknr.	2004

Haraldur Ingvarsson arkitekt 030956-3389 hi@plusark.is
Páll Hjaltason arkitekt 070859-2119 ph@plusark.is
Fiskislóð 31 101 Reykjavík 562-5959 www.plusark.is

A.3.4

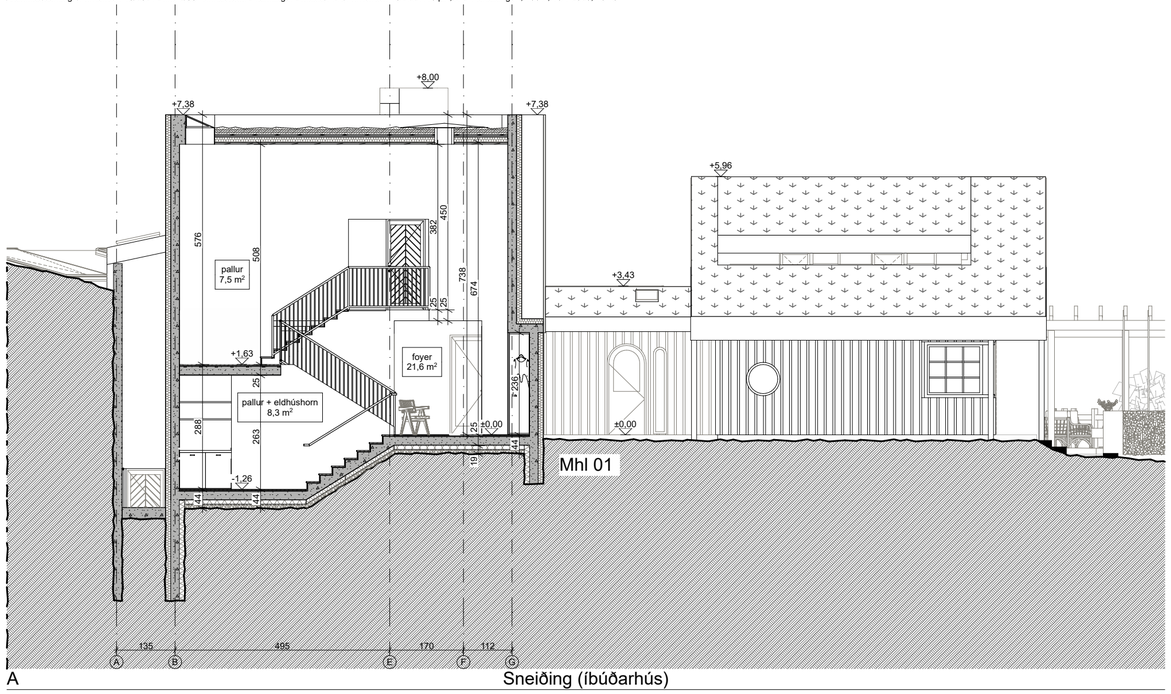

A Sneiðing (íbúðarhús)

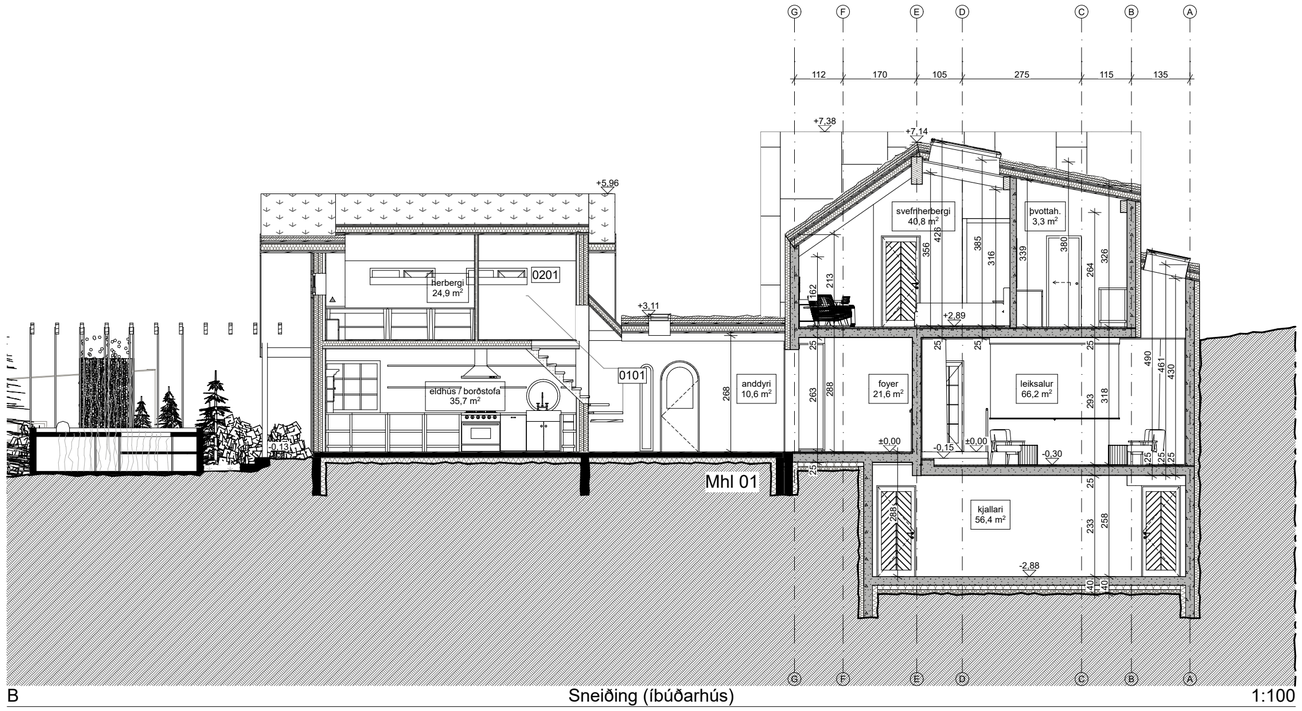

B Sneiðing (íbúðarhús) 1:100

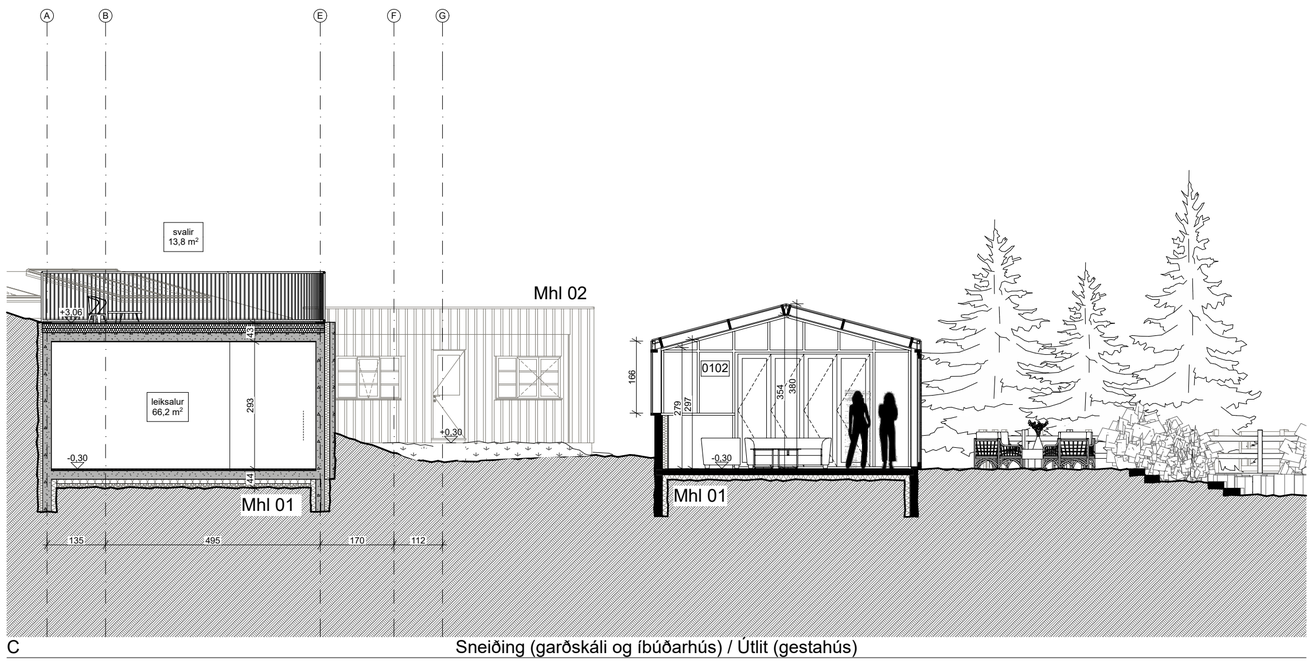

C Sneiðing (garðskáli og íbúðarhús) / Útlit (gestahús)

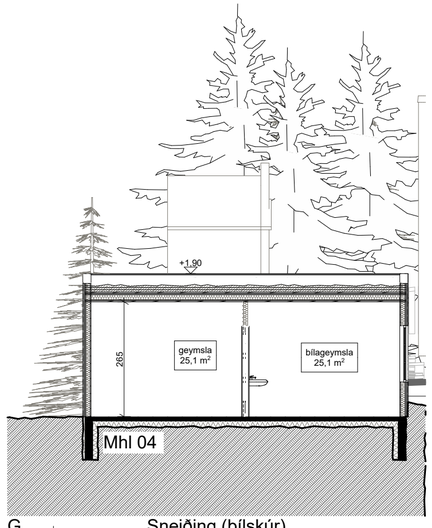

G Sneiðing (bílskúr)

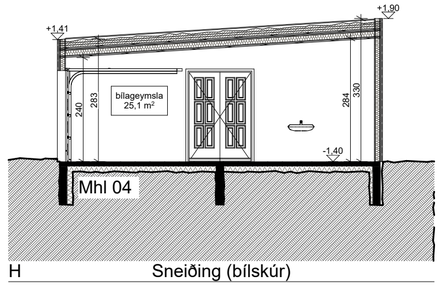

H Sneiðing (bílskúr)

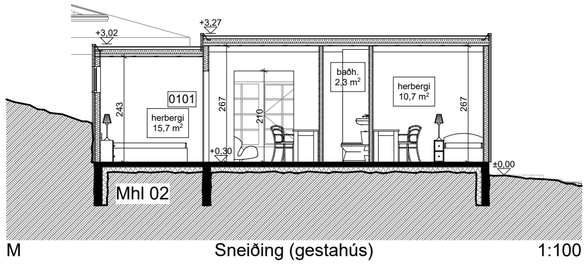

M Sneiðing (gestahús) 1:100

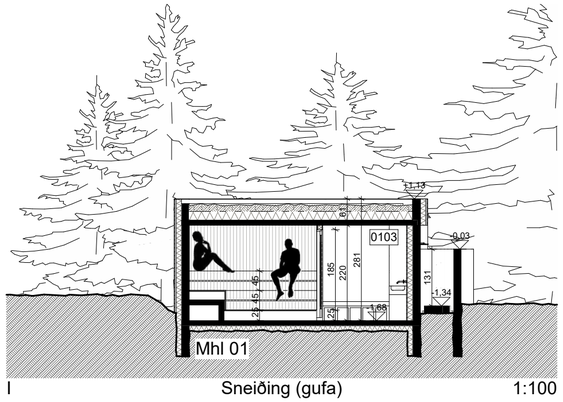

I Sneiðing (gufa) 1:100

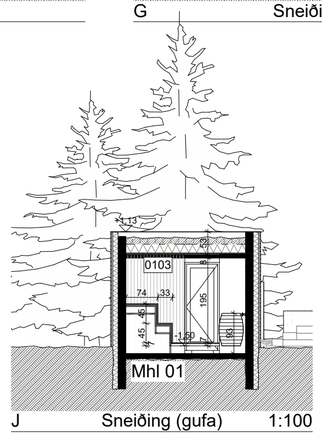

J Sneiðing (gufa) 1:100

+Arkitektar

Fornahvarf 10
Kópavogur
Sneiðingar

dags.	10.1.2023
mkv.	1:100
teikn.	AÞS / AB / AMK
verknr.	2004

Haraldur Ingvarsson arkitekt 030956-3389 hi@plusark.is
Páll Hjaltason arkitekt 070859-2119 ph@plusark.is
Fiskislóð 31 101 Reykjavík 562-5959 www.plusark.is

A.2.1

Skjal sótt af '0000000' dags: 24.10 2026

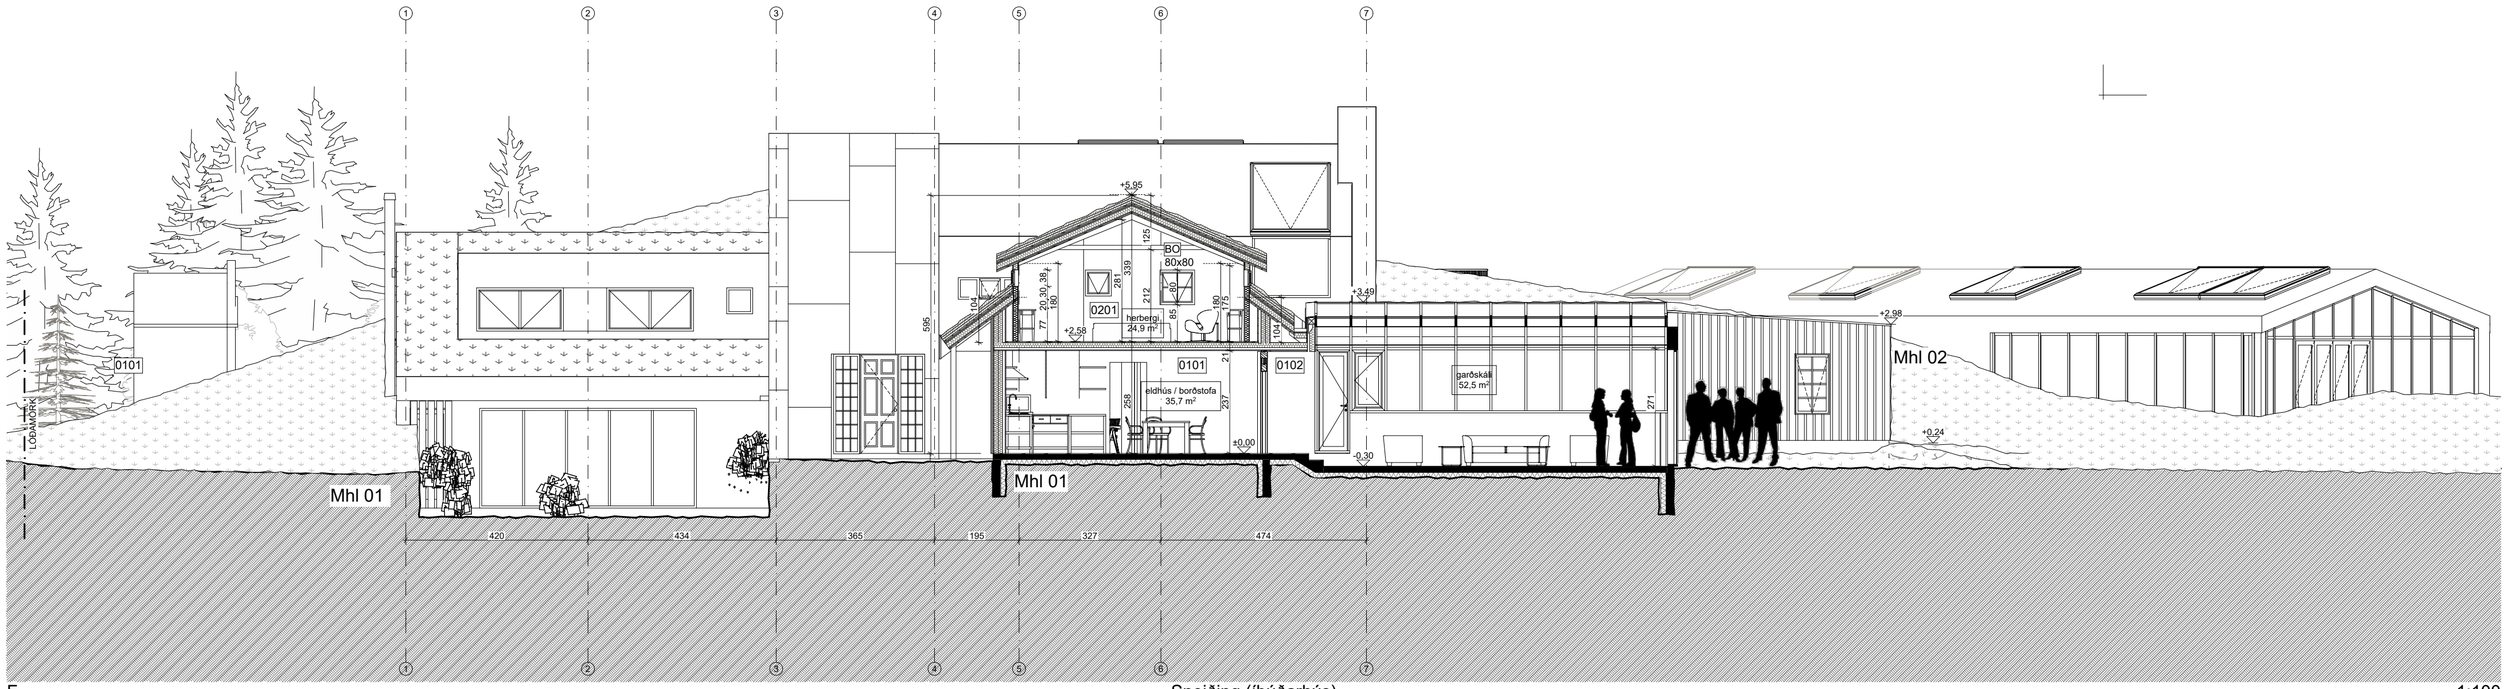

F Sneiðing (íbúðarhús) 1:100

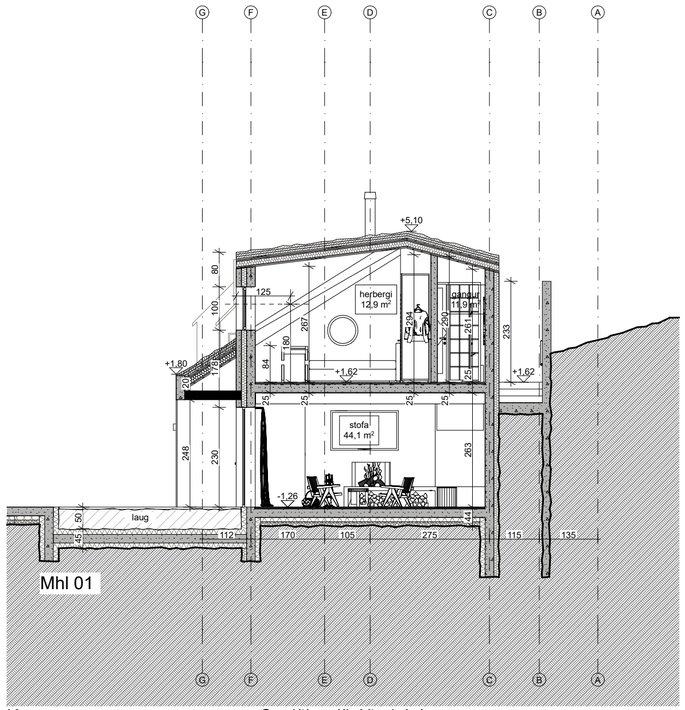

K Sneiðing (íbúðarhús)

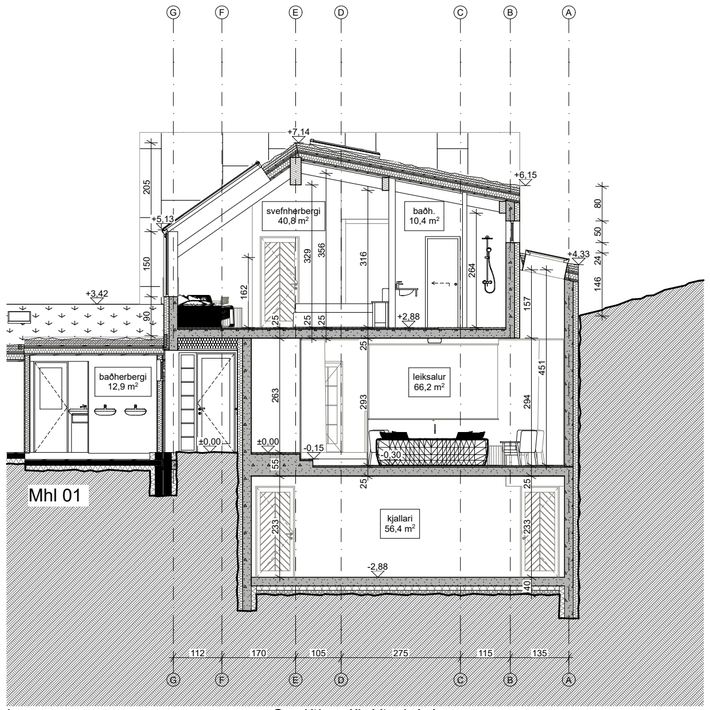

L Sneiðing (íbúðarhús)

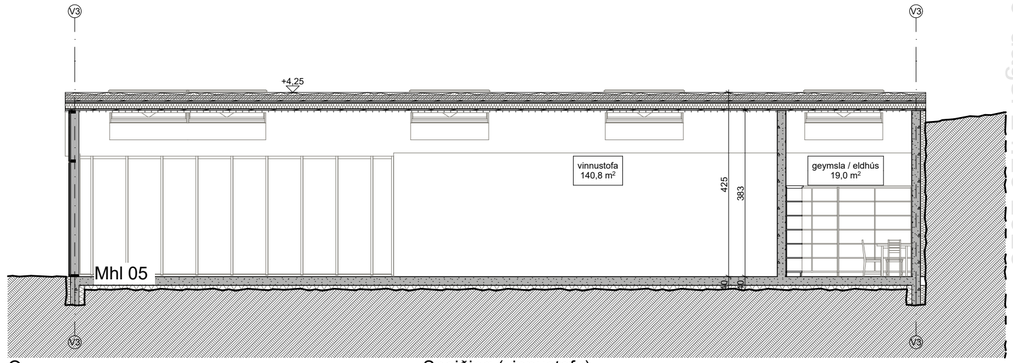

O Sneiðing (vinnustofa)

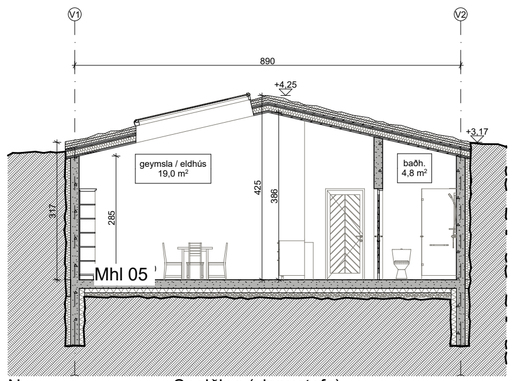

N Sneiðing (vinnustofa)

+Arkitektar

Fornahvarf 10
Kópavogur

Sneiðingar

dags.	10.1.2023
mkv.	1:100
teikn.	AÞS / AB / AMK
verknr.	2004

Haraldur Ingvarsson arkitekt 030956-3389 hi@plusark.is
Páll Hjaltason arkitekt 070859-2119 ph@plusark.is
Fiskislóð 31 101 Reykjavík 562-5959 www.plusark.is

A.2.2

Skjal sótt af '00000000' dags: 24.10.2026

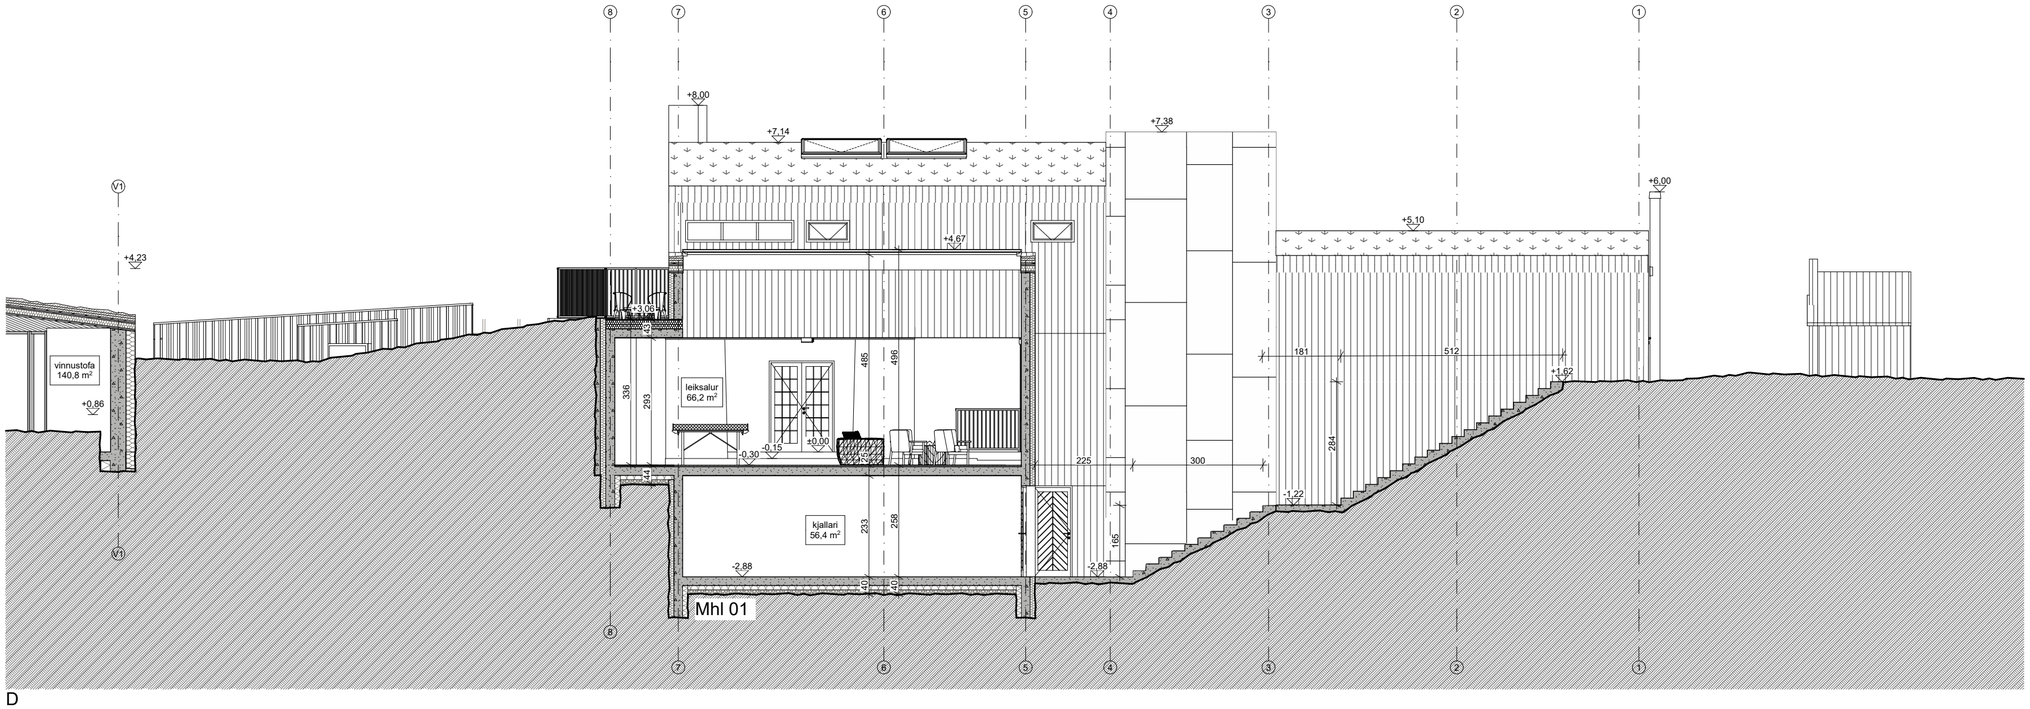

D

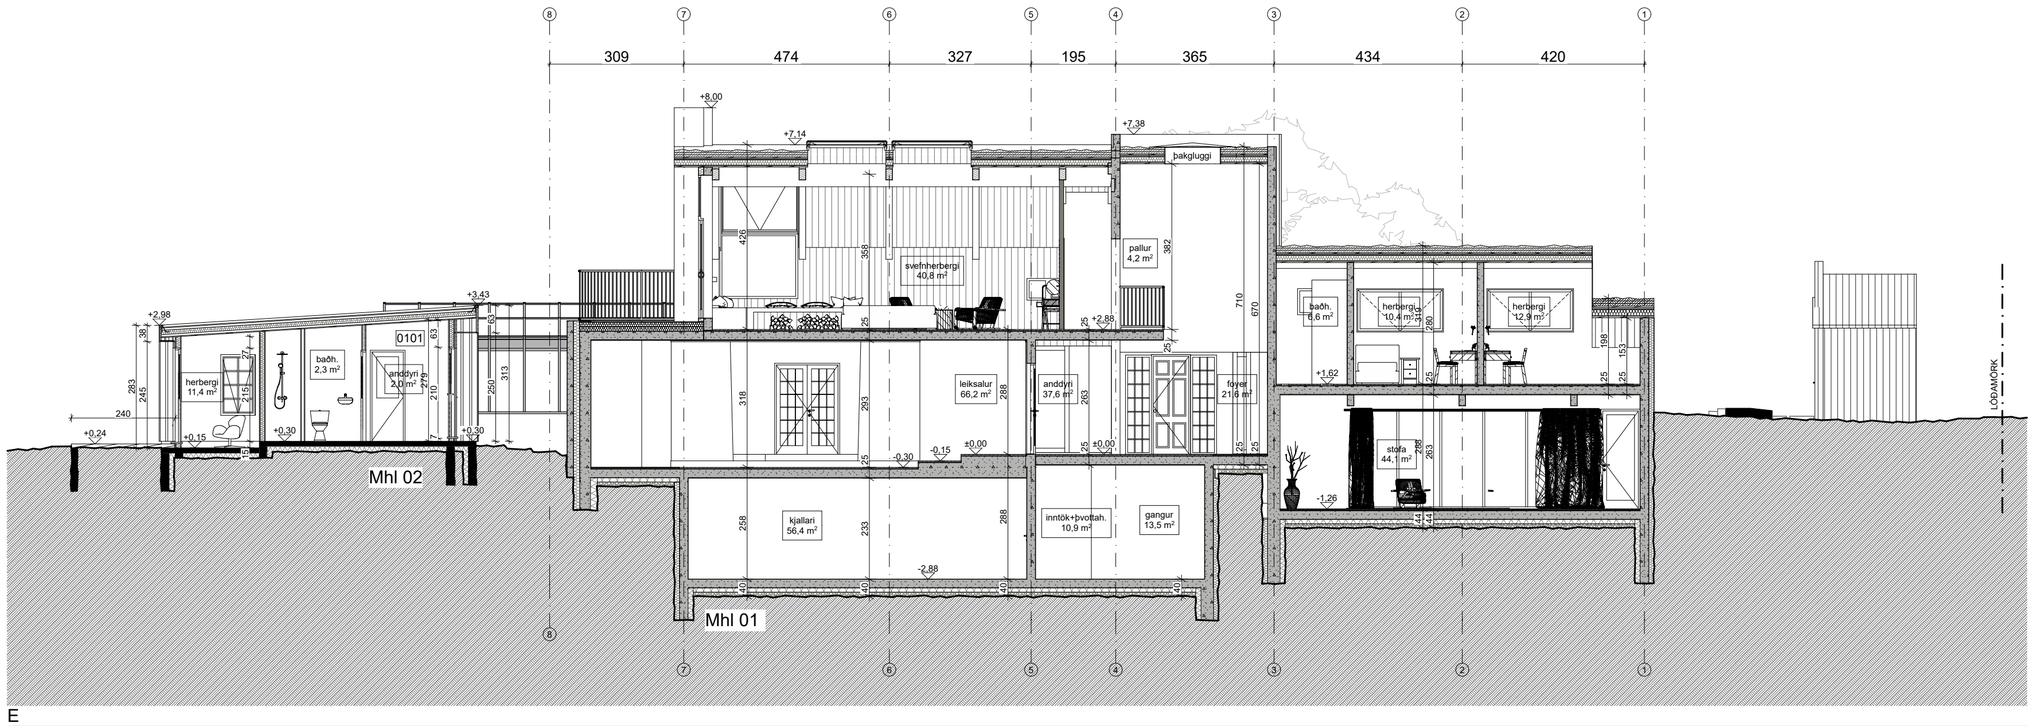

E

+Arkitektar

Fornahvarf 10

Kópavogur

Sneiðingar

dags.	10.1.2023
mkv.	
teikn.	AÞS / AB / AMK
verknr.	2004

Haraldur Ingvarsson arkitekt 030956-3389 hi@plusark.is
Páll Hjaltason arkitekt 070859-2119 ph@plusark.is
Fiskislóð 31 101 Reykjavík 562-5959 www.plusark.is

A.2.3

Skjal sótt af '0000000' dags: 24.10 2026

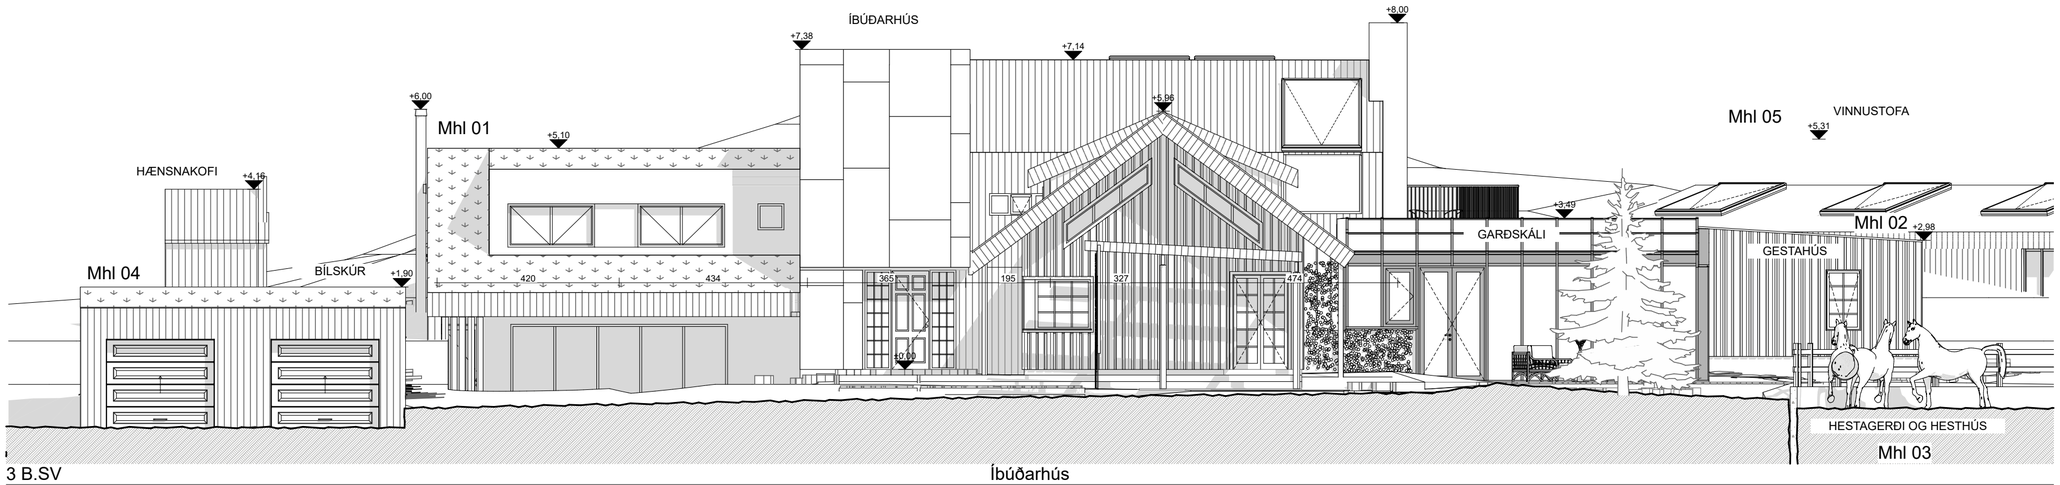

3 B.SV Íbúðarhús

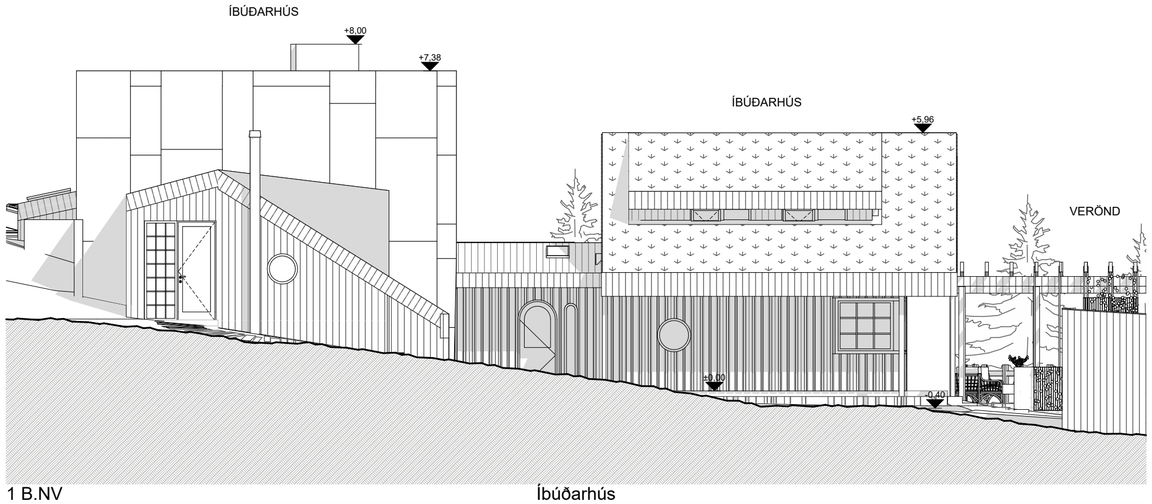

1 B.NV Íbúðarhús

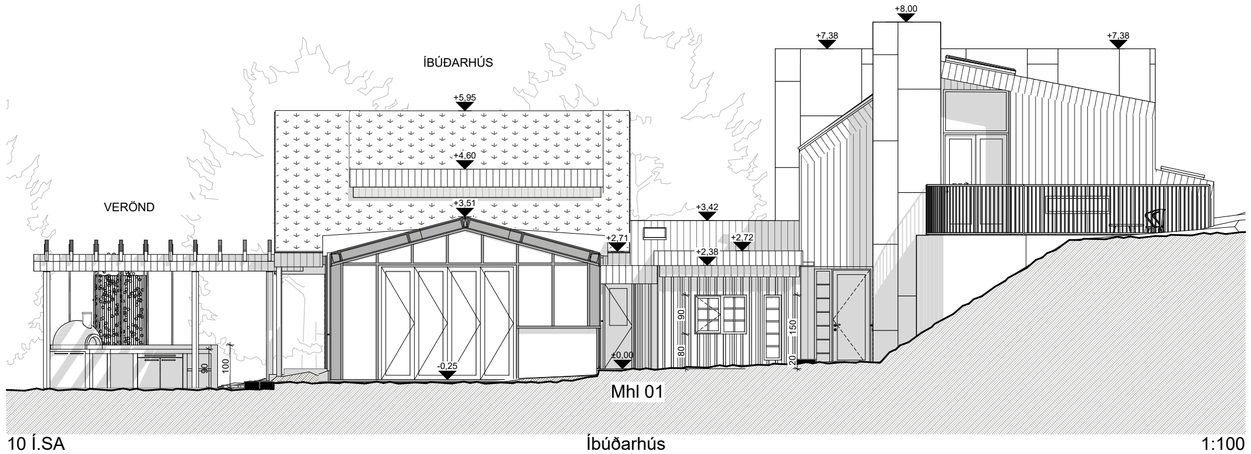

10 Í.SA Íbúðarhús 1:100

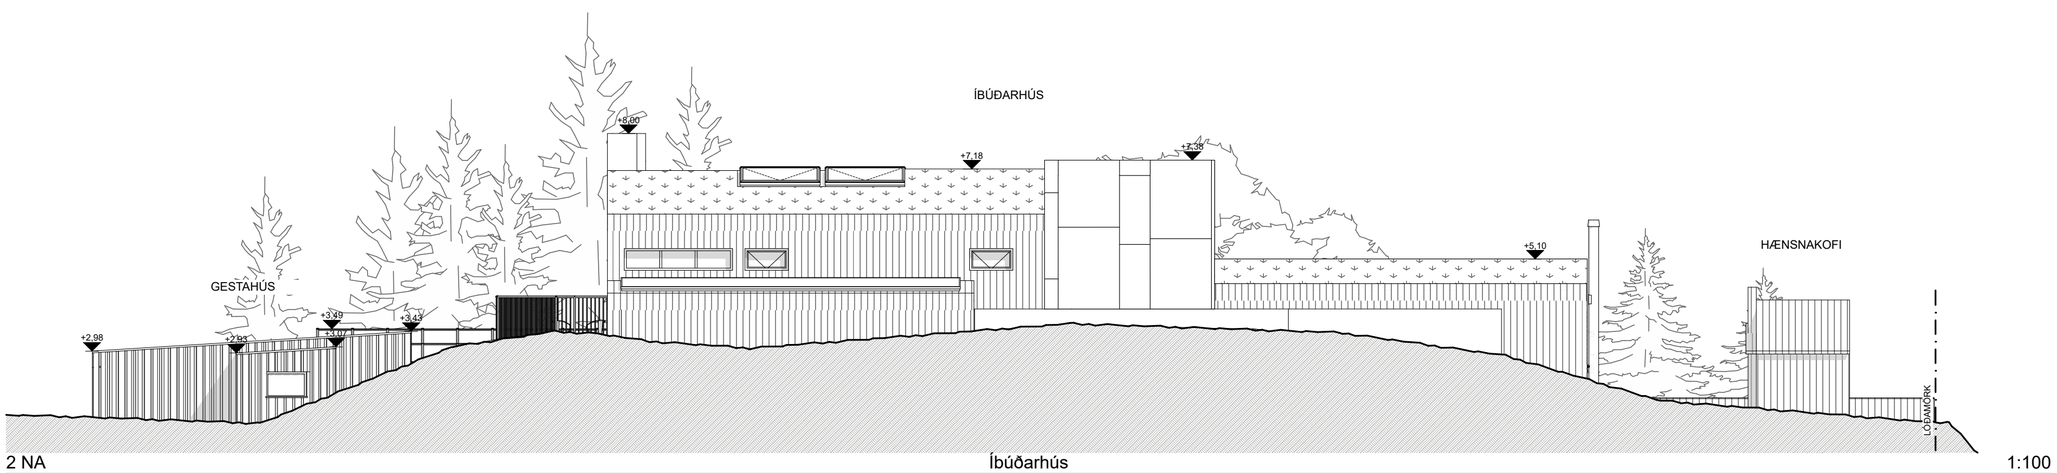

2 NA Íbúðarhús 1:100

+Arkitektar

Fornahvarf 10

Kópavogur

Útlit

dags.	10.1.2023
mkv.	1:100
teikn.	AÞS / AB / AMK
verknr.	2004

Haraldur Ingvarsson arkitekt 030956-3389 hi@plusark.is
Páll Hjaltason arkitekt 070859-2119 ph@plusark.is
Fiskislóð 31 101 Reykjavík 562-5959 www.plusark.is

A.3.1

Skjal sótt af '0000000000' dags: 24.10 2026

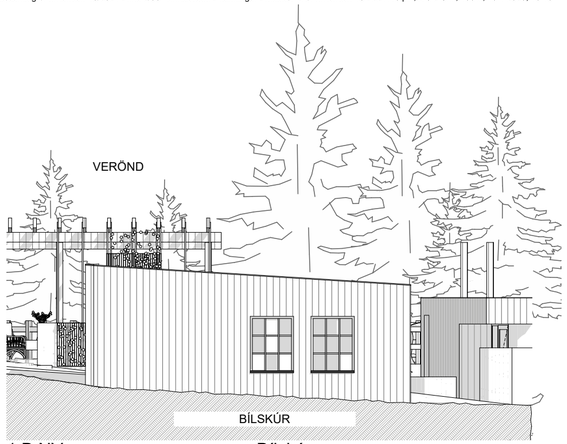

1 B.NV Bílskúr

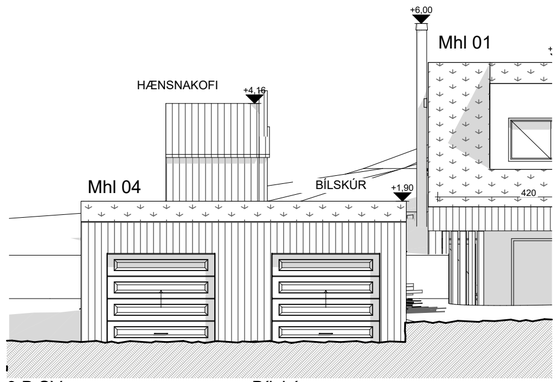

3 B.SV Bílskúr

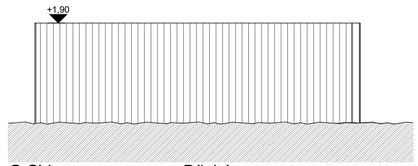

G.SV Bílskúr

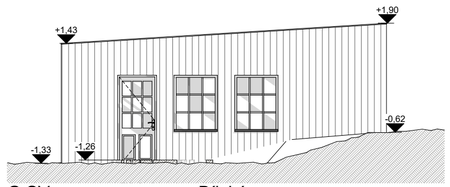

G.SV Bílskúr

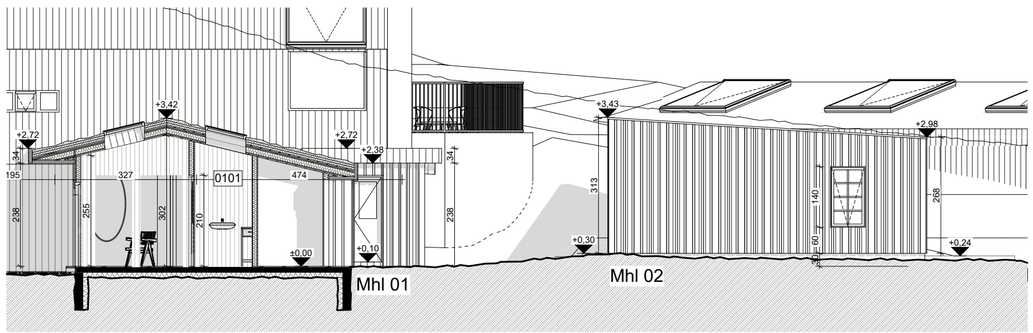

5 G.SV Gestahús 1:100

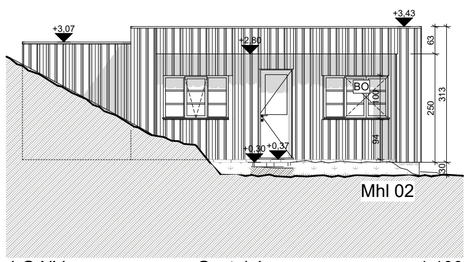

4 G.NV Gestahús 1:100

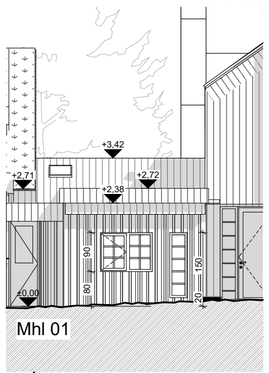

10 Í.SA Gestahús 1:100

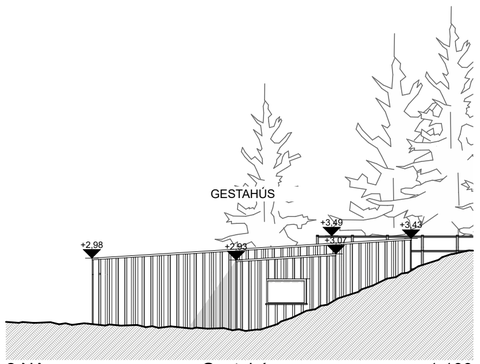

2 NA Gestahús 1:100

Hesthús - Mhl 03 - óbreytt

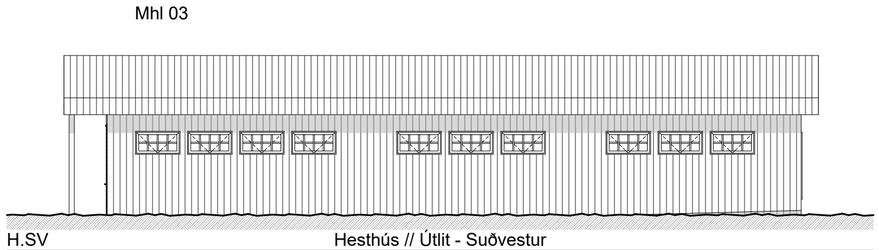

H.SV Hesthús // Útlit - Suðvestur

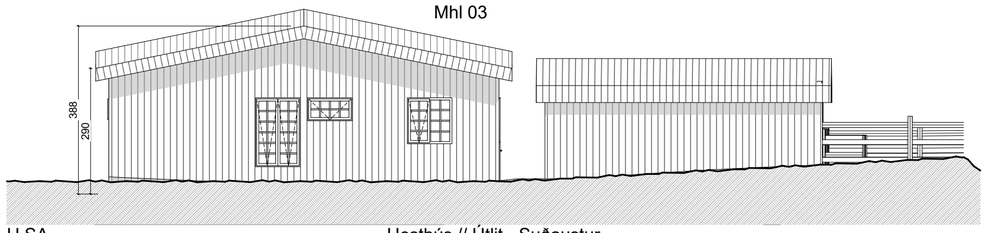

H.SA Hesthús // Útlit - Suðaustur

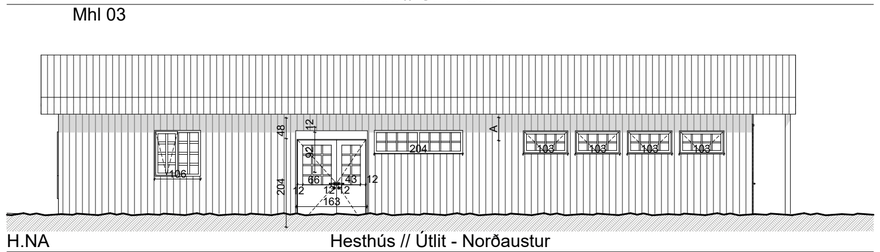

H.NA Hesthús // Útlit - Norðaustur

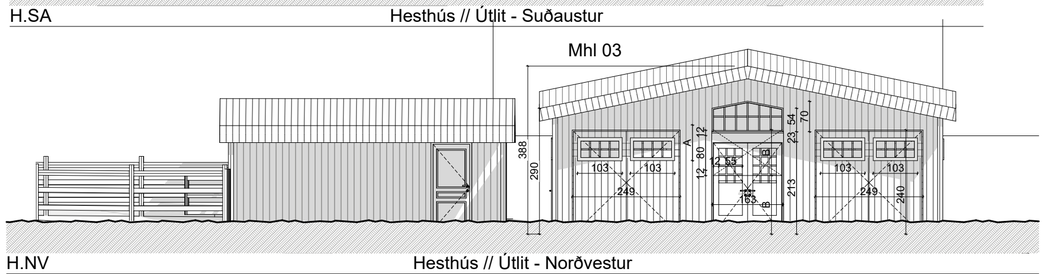

H.NV Hesthús // Útlit - Norðvestur

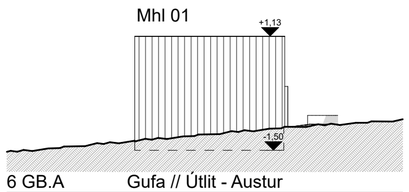

6 GB.A Gufa // Útlit - Austur

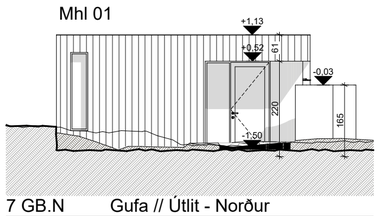

7 GB.N Gufa // Útlit - Norður

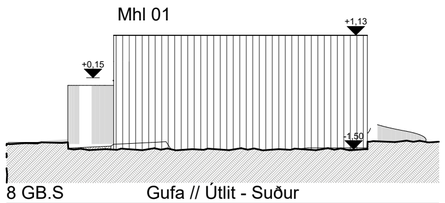

8 GB.S Gufa // Útlit - Suður

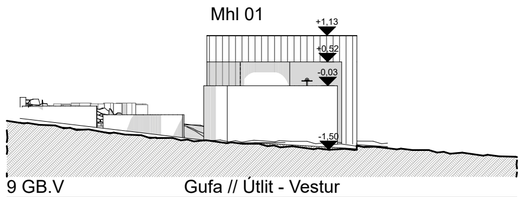

9 GB.V Gufa // Útlit - Vestur

+Arkitektar

Fornahvarf 10
Kópavogur
Útlit

dags.	10.1.2023
mkv.	1:100
teikn.	AÞS / AB / AMK
verknr.	2004

Haraldur Ingvarsson arkitekt 030956-3389 hi@plusark.is
Páll Hjaltason arkitekt 070859-2119 ph@plusark.is
Fiskislóð 31 101 Reykjavík 562-5959 www.plusark.is

A.3.2

Skjal sótt af '0000000' dags: 24.10 2026